



Gestione Condominiale
Rilievi Topografici
Progettazione
Pratiche Catastali
Perizie e Stime Immobiliari

COMUNE DI CARRARA
13 GEN. 2001

BENVENUTI geom. Paolo
CAPOFANI geom. Marco
ZANARINI geom. Stefano

Via Puccinetta, 8 angolo Via Roma - 54033 CARRARA
tel. 0585/712055

COMUNE di CARRARA

APPROVATO

Progetto:

Ampliamento e sopraelevazione di fabbricato
in sanatoria

Tavola

COMUNE DI CARRARA
ASSETTO DEL TERRITORIO
3
Approvato dal Dirigente alle condizioni
indicate nella Concessione edilizia
n° del: 2002
elaborato grafico Tav. 3/4 esautorato
dal Nucleo Valutazione del 20/12/01
Il Responsabile del procedimento
(Pezzica Geom. Roccolfo)

Titolo


Stato di raffronto, prima e
dopo abuso

Scala

1:100

Progettista


Benvenuti Geom. Paolo

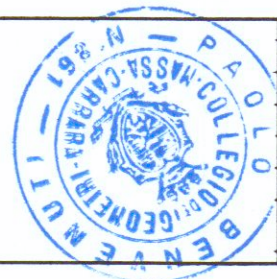


Committente:

Sig.ra FEDERICI Antonietta


Federici Antonietta

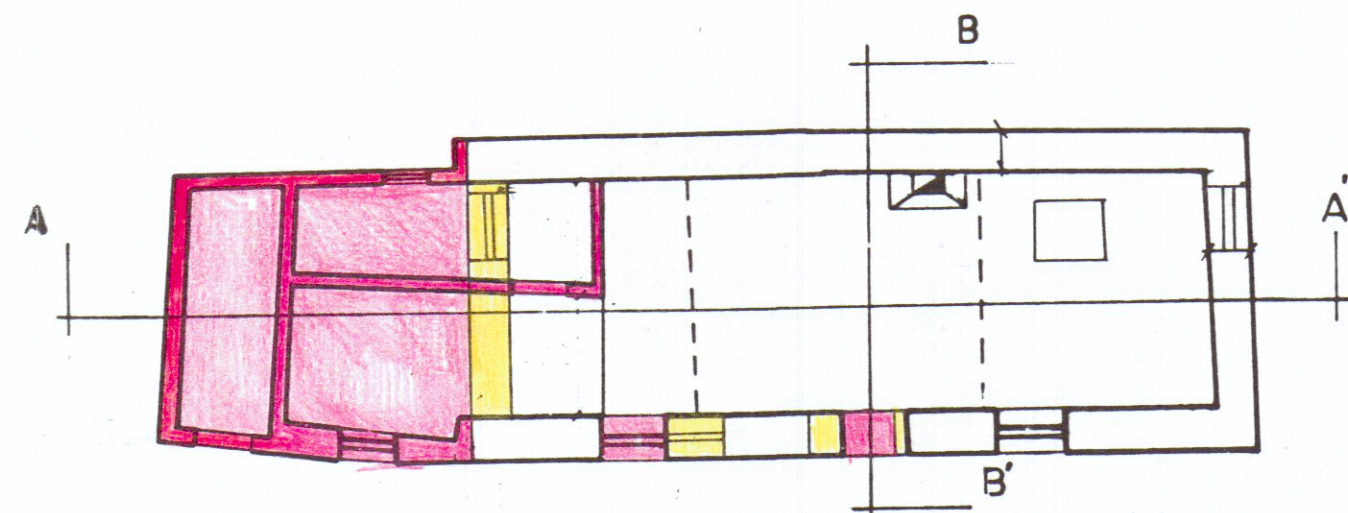


P. TERRA

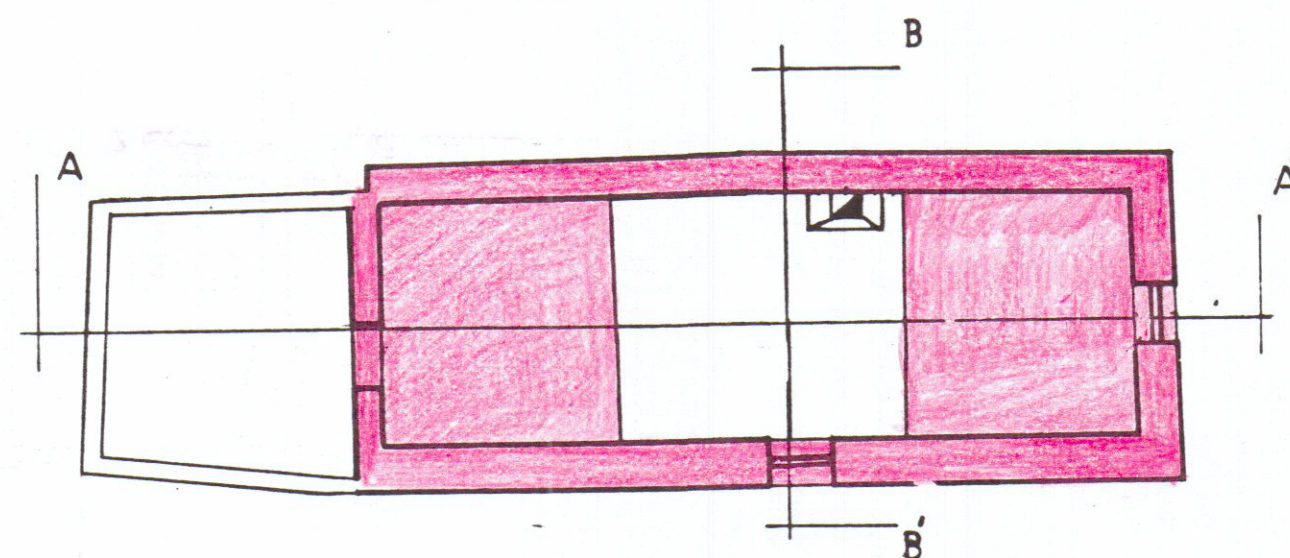


P. Soppalcato

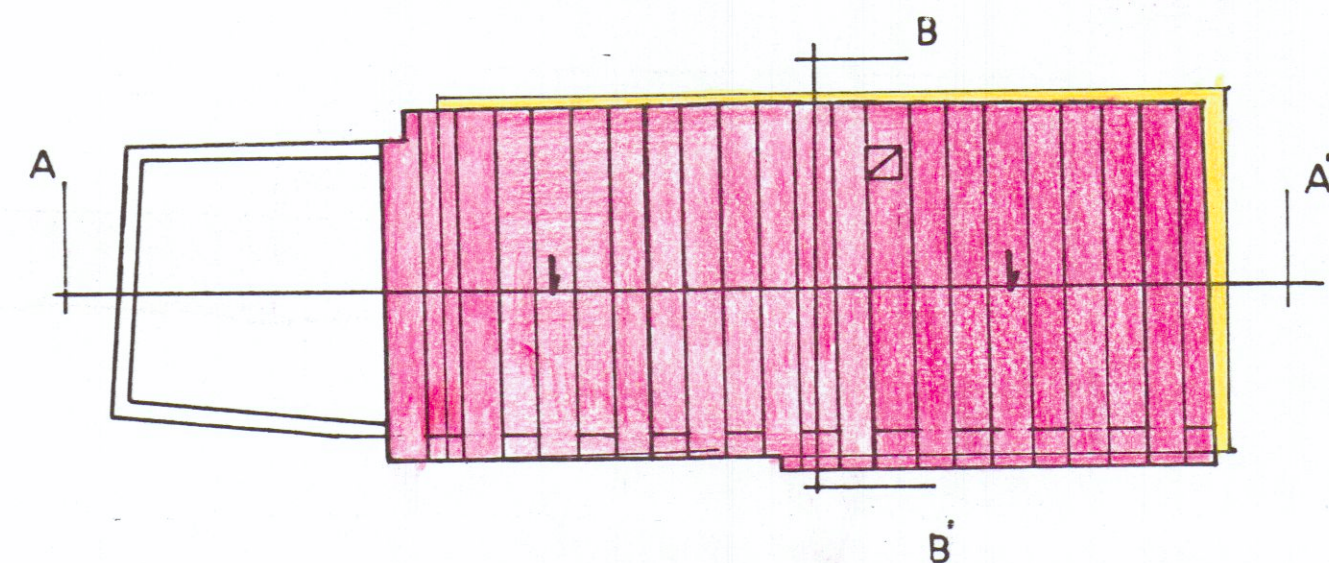


P. COPERTURA

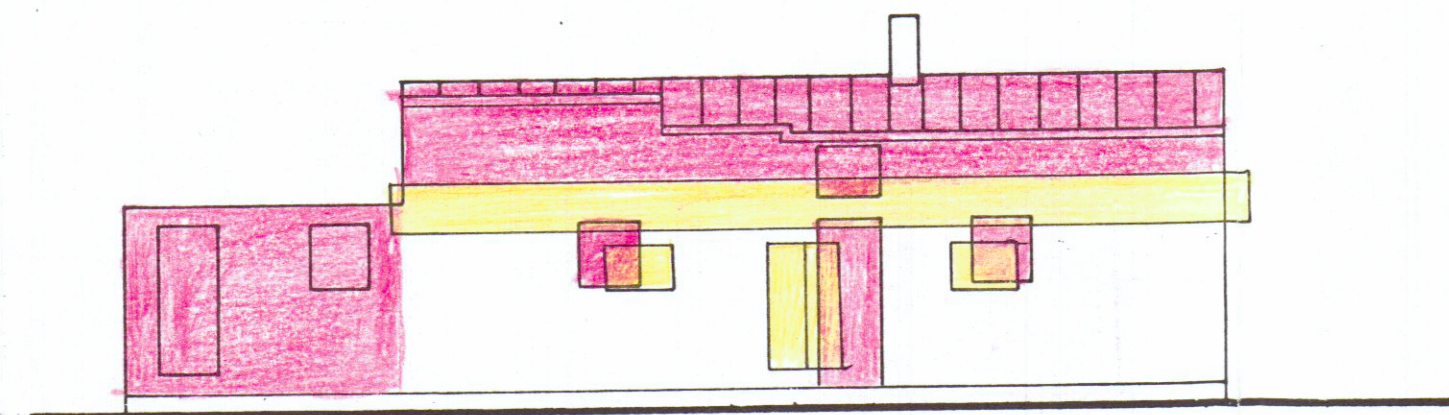


PROSPETTO SUD

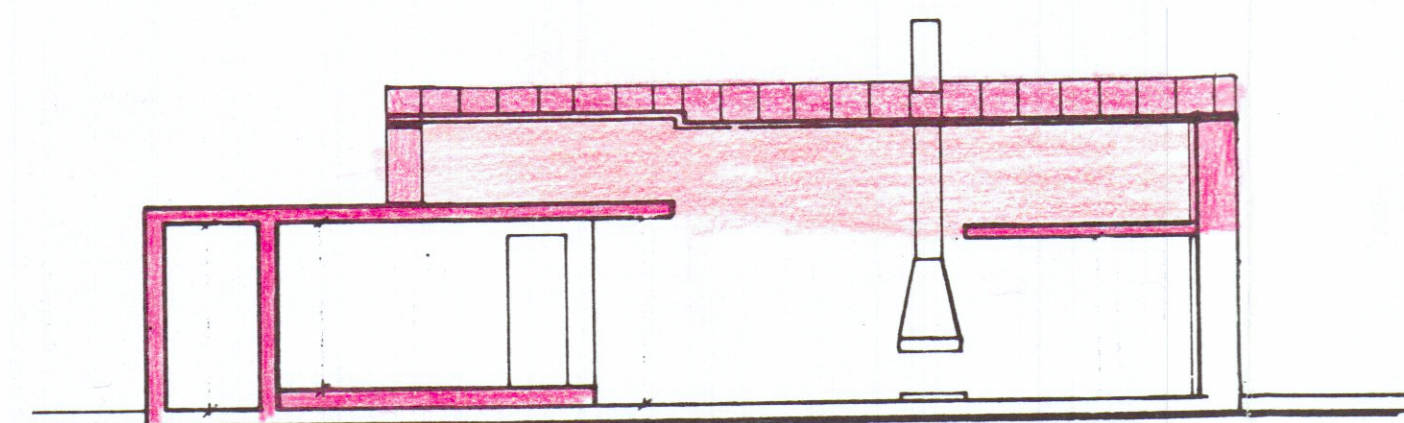


SEZIONE A-A'

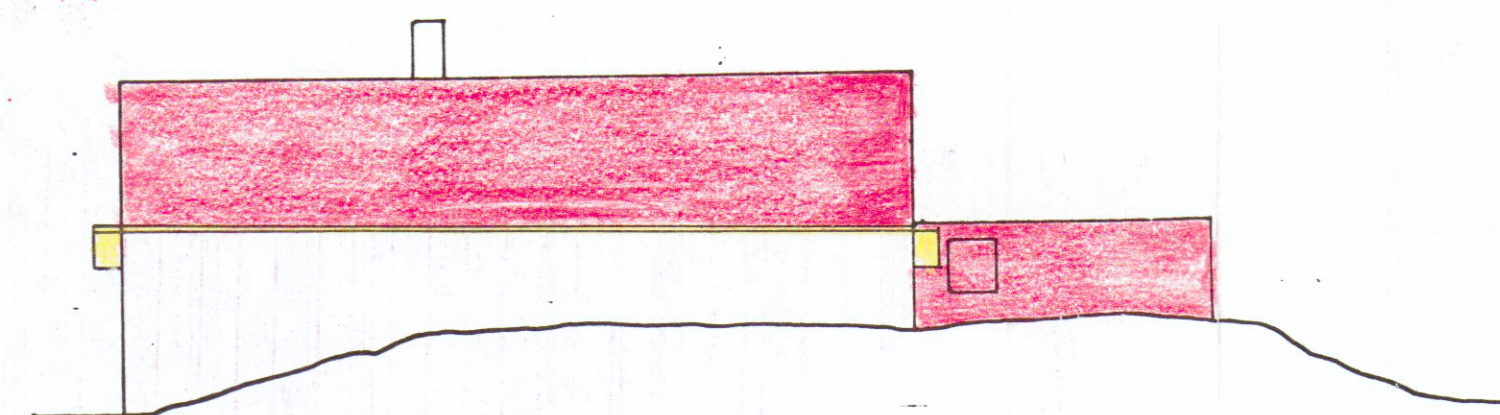


PROSPETTO NORD

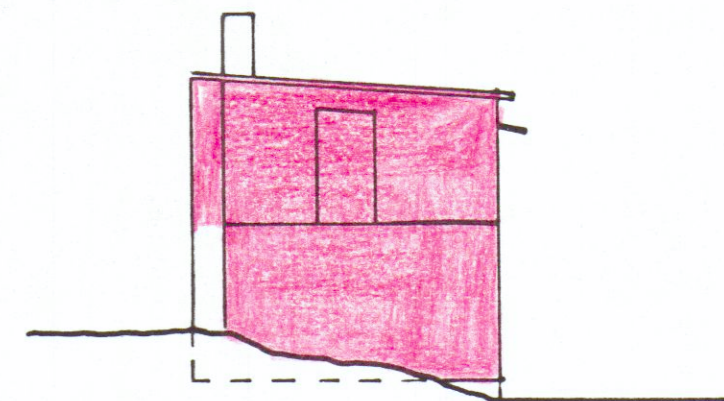

PROSPETTO OVEST

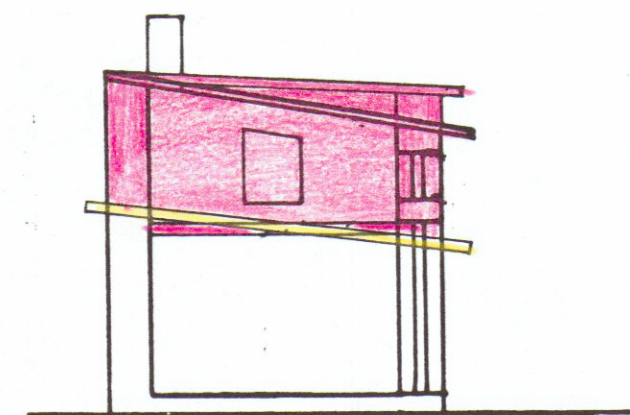

SEZIONE B-B'

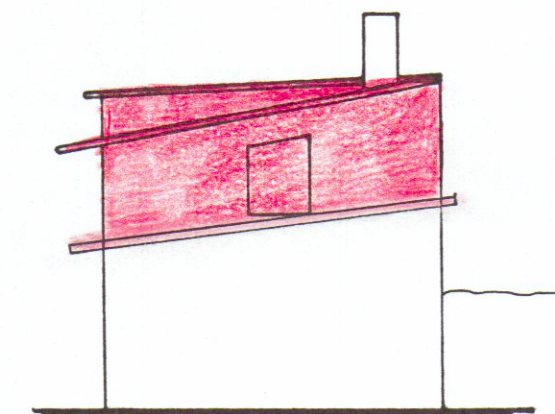

PROSPETTO EST