


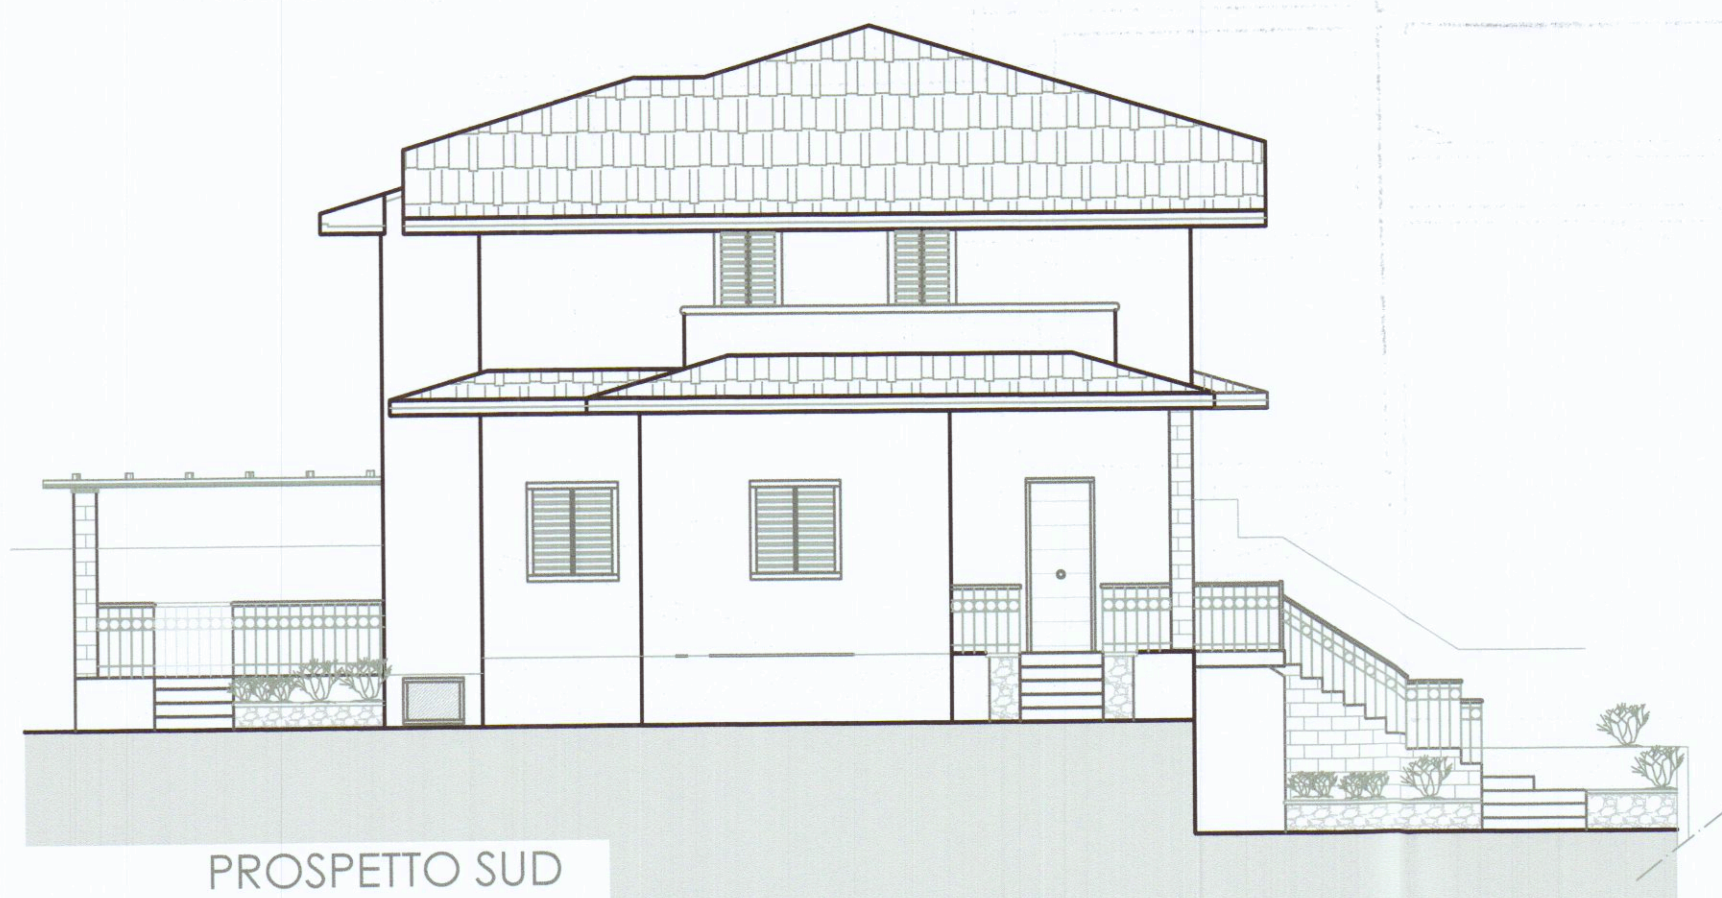

PROSPETTO SUD



PROSPETTO EST



PROSPETTO OVEST



SEZIONE A - A



SEZIONE B - B

COMUNE di CARRARA Provincia di Massa Carrara	
Via PASCOLI LOC. MARASIO foglio di mappa n. 71, particella 869, sub 5	Opere di diversa distribuzione interna e ampliamento mediante nuova edificazione di corpo contiguo, per la creazione di tre unità immobiliari
PROPRIETA'	PROGETTISTA: Geom. Maurizio Giunti
STATO DA PROGETTO	SCALA 1/100
PROSPETTI E SEZIONI	TAV. 4



Verbal
modi
del
9/7/07

