11	tavola di progetto **pianta del 2° piano**	rapporto: 1/100

TIZIANO S.A.S. _ via Pellicceria n°10 Firenze

oggetto: variante al fabbricato per civile abitazione e negozi previsto in Carrara località Monterosso (foglio n°41 particella n°153-152 ecc.) via B. Conti - via di P.R.G. _ approvato su parere n°40 della C.E.C. del 3-11-82 e concessione Prot. n°23042/3926 1982 _ anno 1984 pratica n°235 _

progettista: dott. arch. emilio nelli _ Carrara

16 SETTEMBRE 1986

ORDINE DEGLI ARCHITETTI DI MASSA-CARRARA
dott. arch. NELLI EMILIO 45
Cod. Fisc. NLL MLE 50C16 B 519

VARIANTE

APPROVATO
27 MAR. 1987
CONTROLLATO
22 GIU. 1987

S. a. S. Immobiliare "TIZIANO"
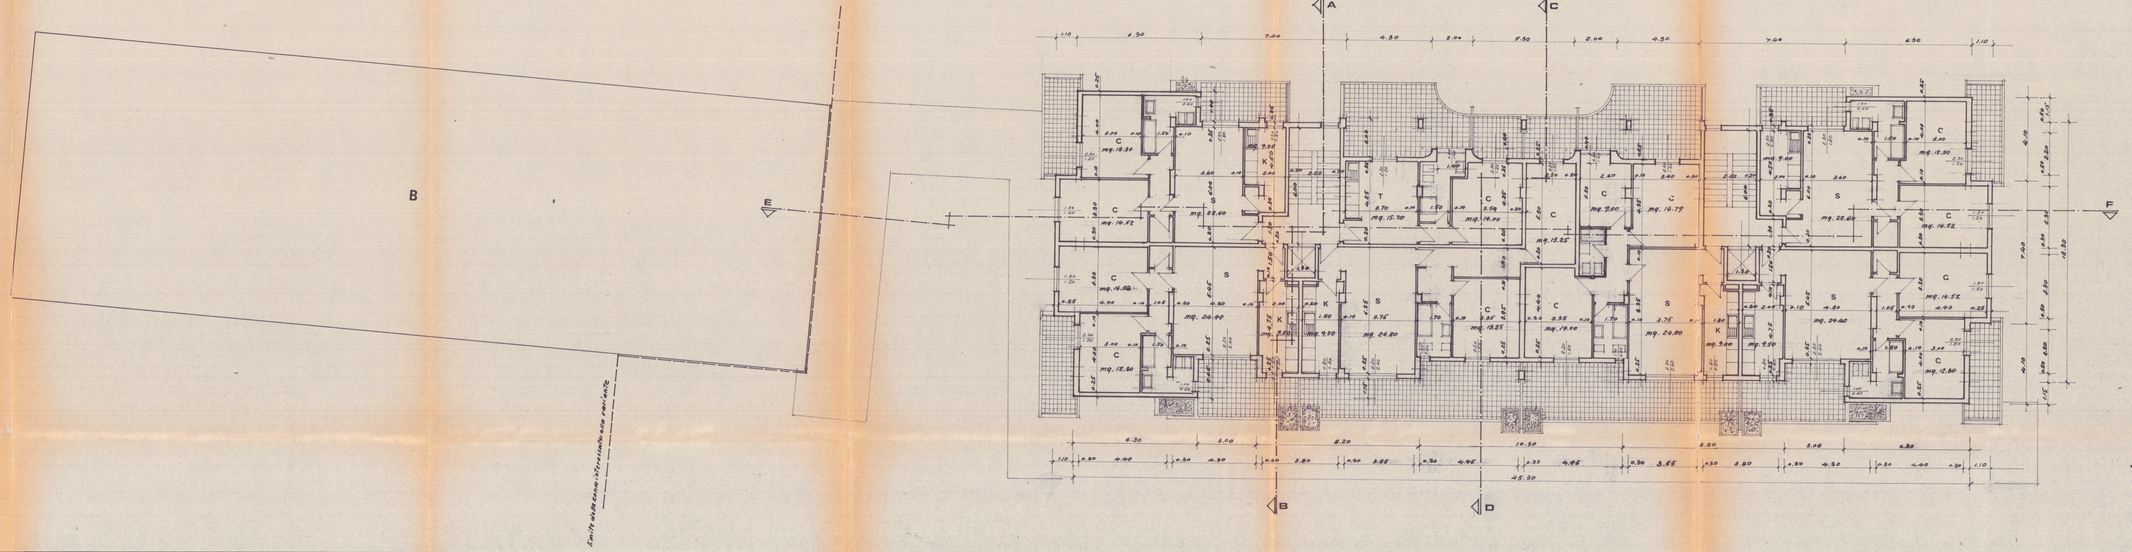
VARIANTE
Approvato dal Servizio alle condizioni
Mq. 100 mc. mq. 125 mq. 1/2 soffitta
n. 235 del 20-11-1986
CARRARA, lì 27 MAR. 1987
Il Dirigente Il dipartito
VANNUCCI CLAUDIO