


APPROVATO

26 MAR. 1981

CONTROLLATO
IL TECNICO

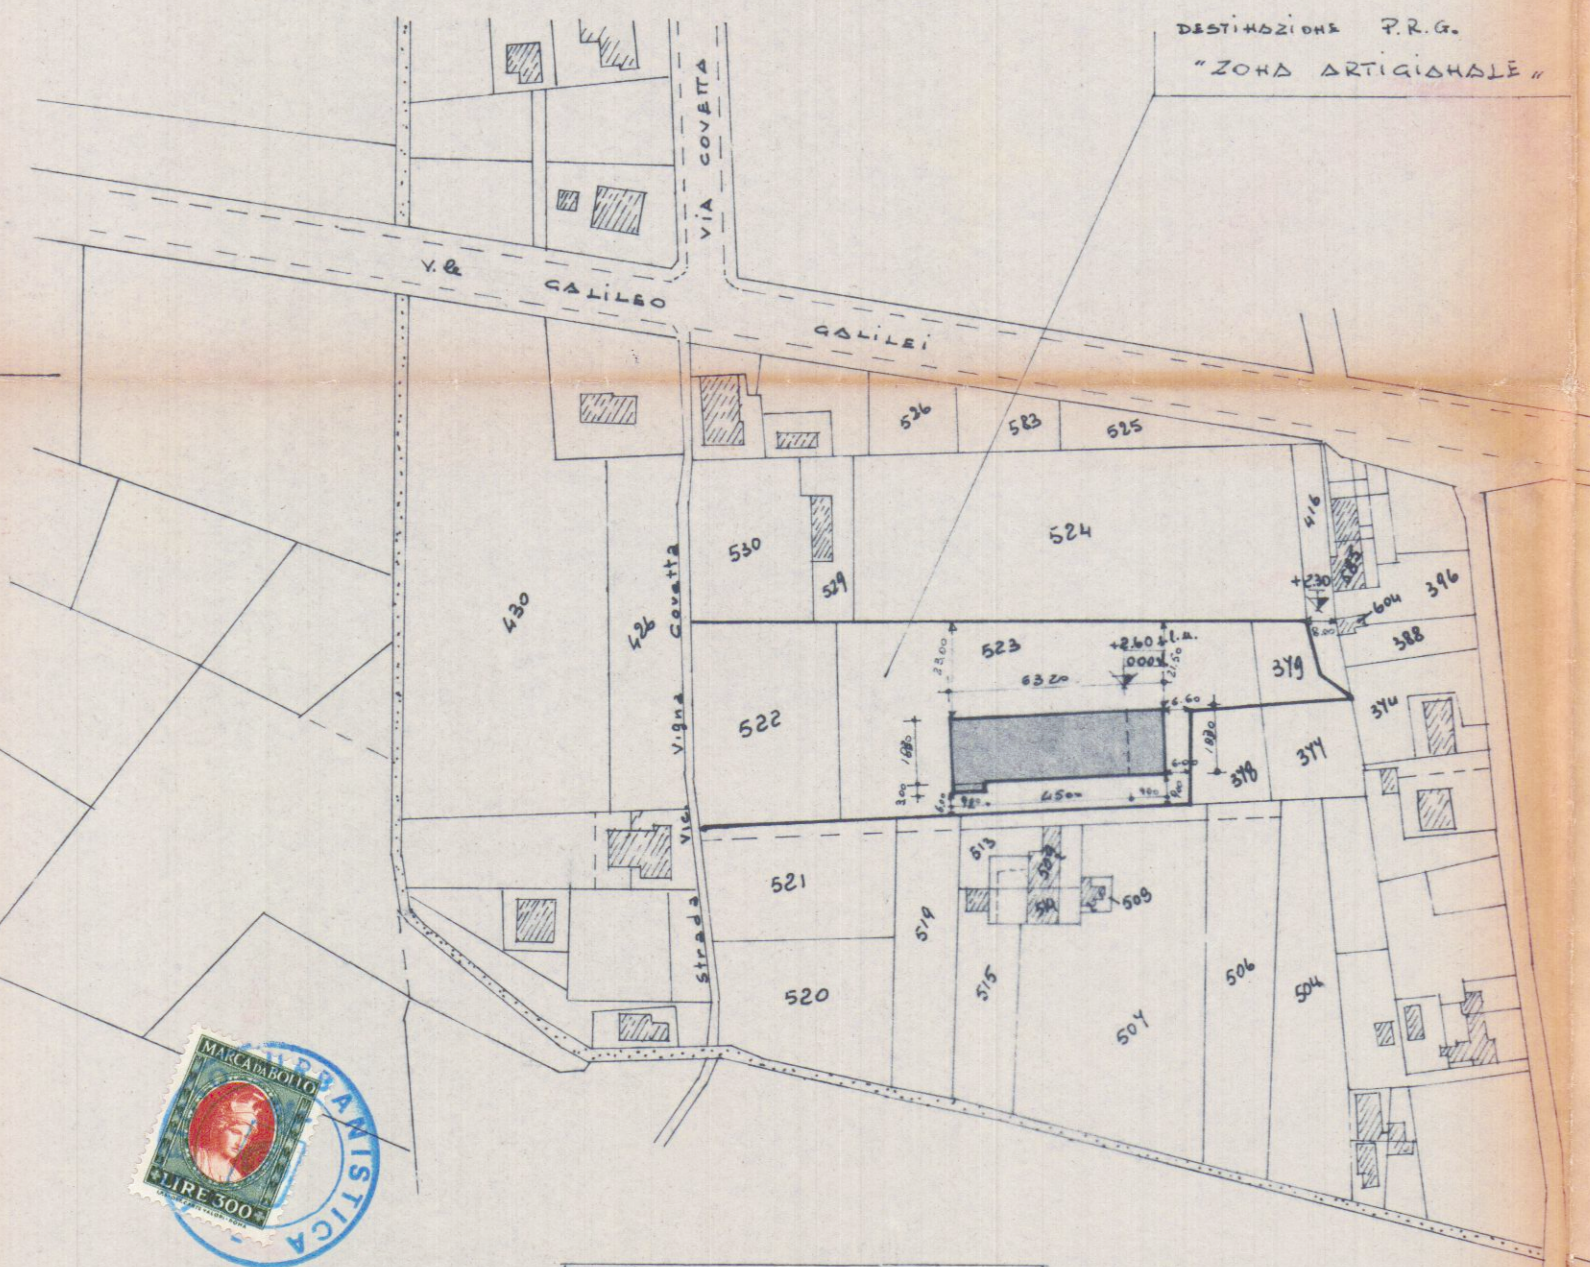

FOG. 69
MAPP. 379 - 522 - 523


STRALCIO PLANIMETRICO
1 : 2000



Approvato dal Sindaco alle condizioni
Indicate nel progetto
del 26 MAR. 1981
L'ING. CAPO
[Signature]

COMANDO PROVINCIALE VIGILI DEL FUOCO - MASSA-CARRARA
VISTO, SI ESPRIME PARERE FAVOREVOLE PER IL PROGETTO. A lavori ultimati la Ditta richieda a questo Comando visita di controllo al fine di ottenere il prescritto COLLAUDO - CERTIFICATO DI FINEZIONE INCENDIO.
Massa, li 24-3-81
N. di prot. 355
PRATICA N. 5059
[Signature]

SUPERFICIE TERRENO				
" COPERTA	1348,80			rapp.
	SUP.	H.	VOL.	
AUTOCARROZZERIA	1156,5	5,00	5782	
UFFICI	164,7	2,80	461	
SERVIZI	27,6	2,80	77,20	
TOTALE	1348,80		632020	
CONFINI				
	NOORD	> 50 mt		
	SUD	6,00/6,60		
	EST	21,50/23,00		
	OVEST	6,00/9,00		
	FABBRICATI	12,00		

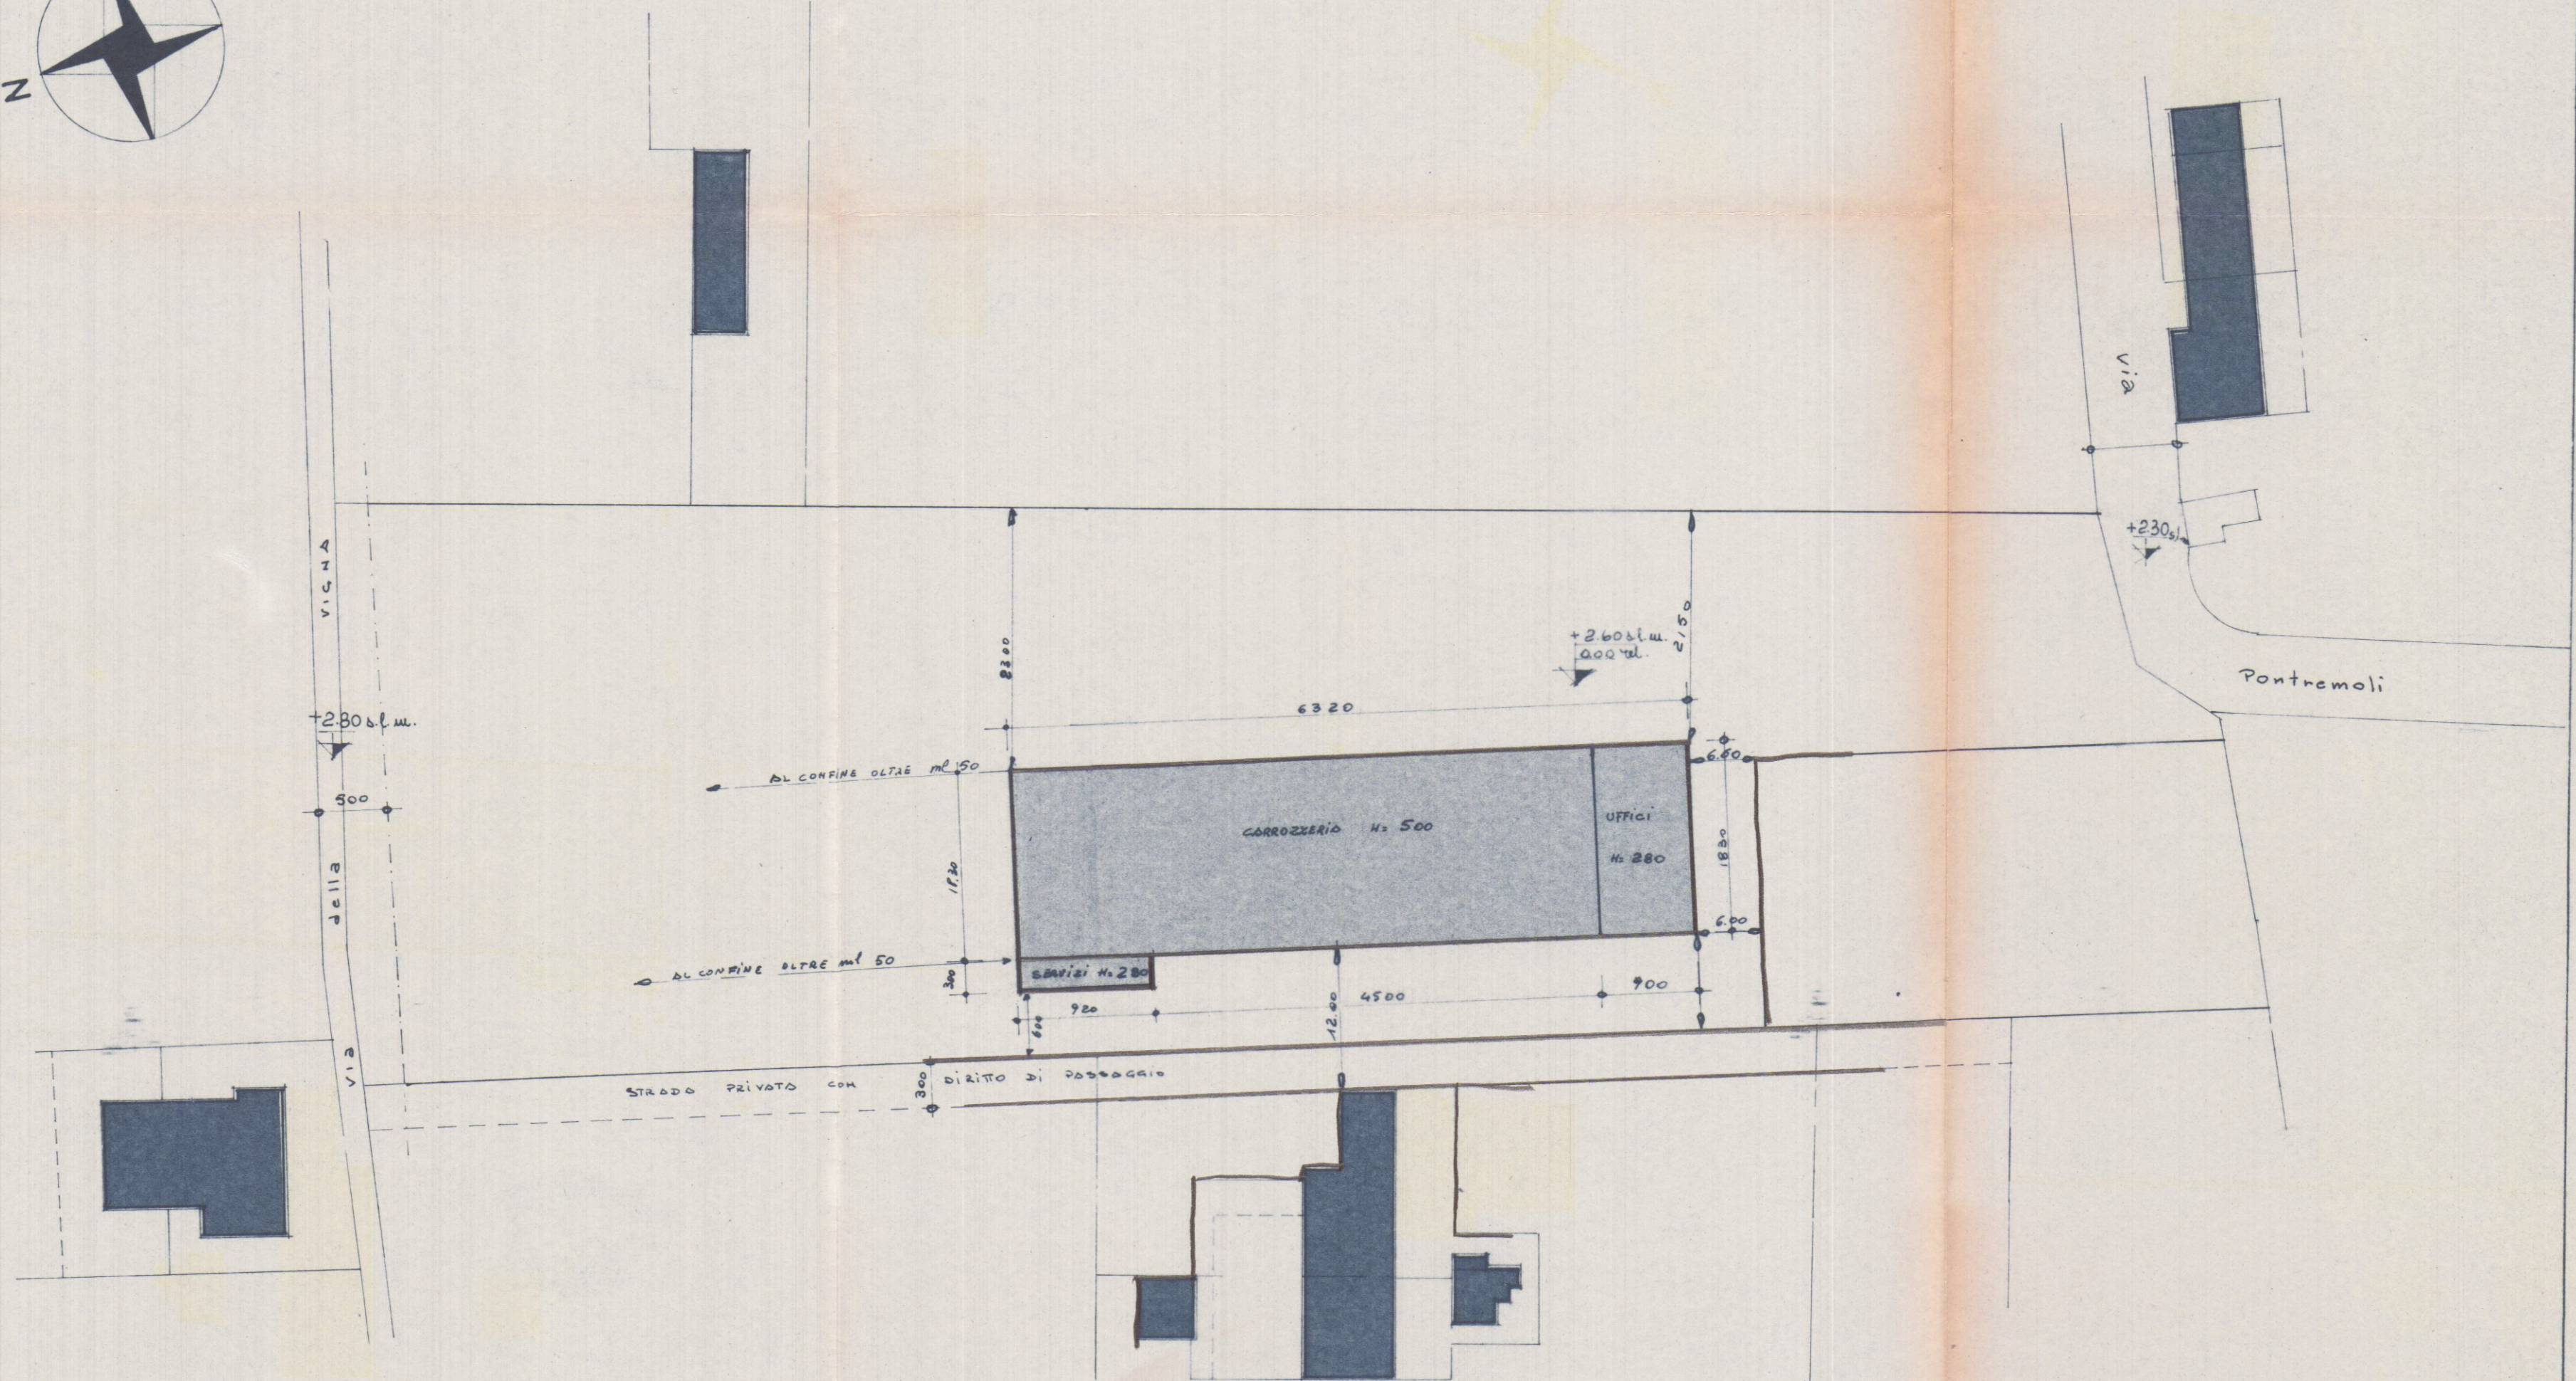

SVILUPPO 1 : 500

COMMITTENTE Autocarrozzeria DEL CHIARO	scala 1:2000 1:500	data luglio '80	prot.
LAVORO Edificio industriale AUTOCARROZZERIA Centro Soccorso	Tavola PLANIMETRIA	T.V. n° 1	
DATI DI PROGETTO			
Committente	Progettista		