



2 SOLUZIONE
RESPINTO

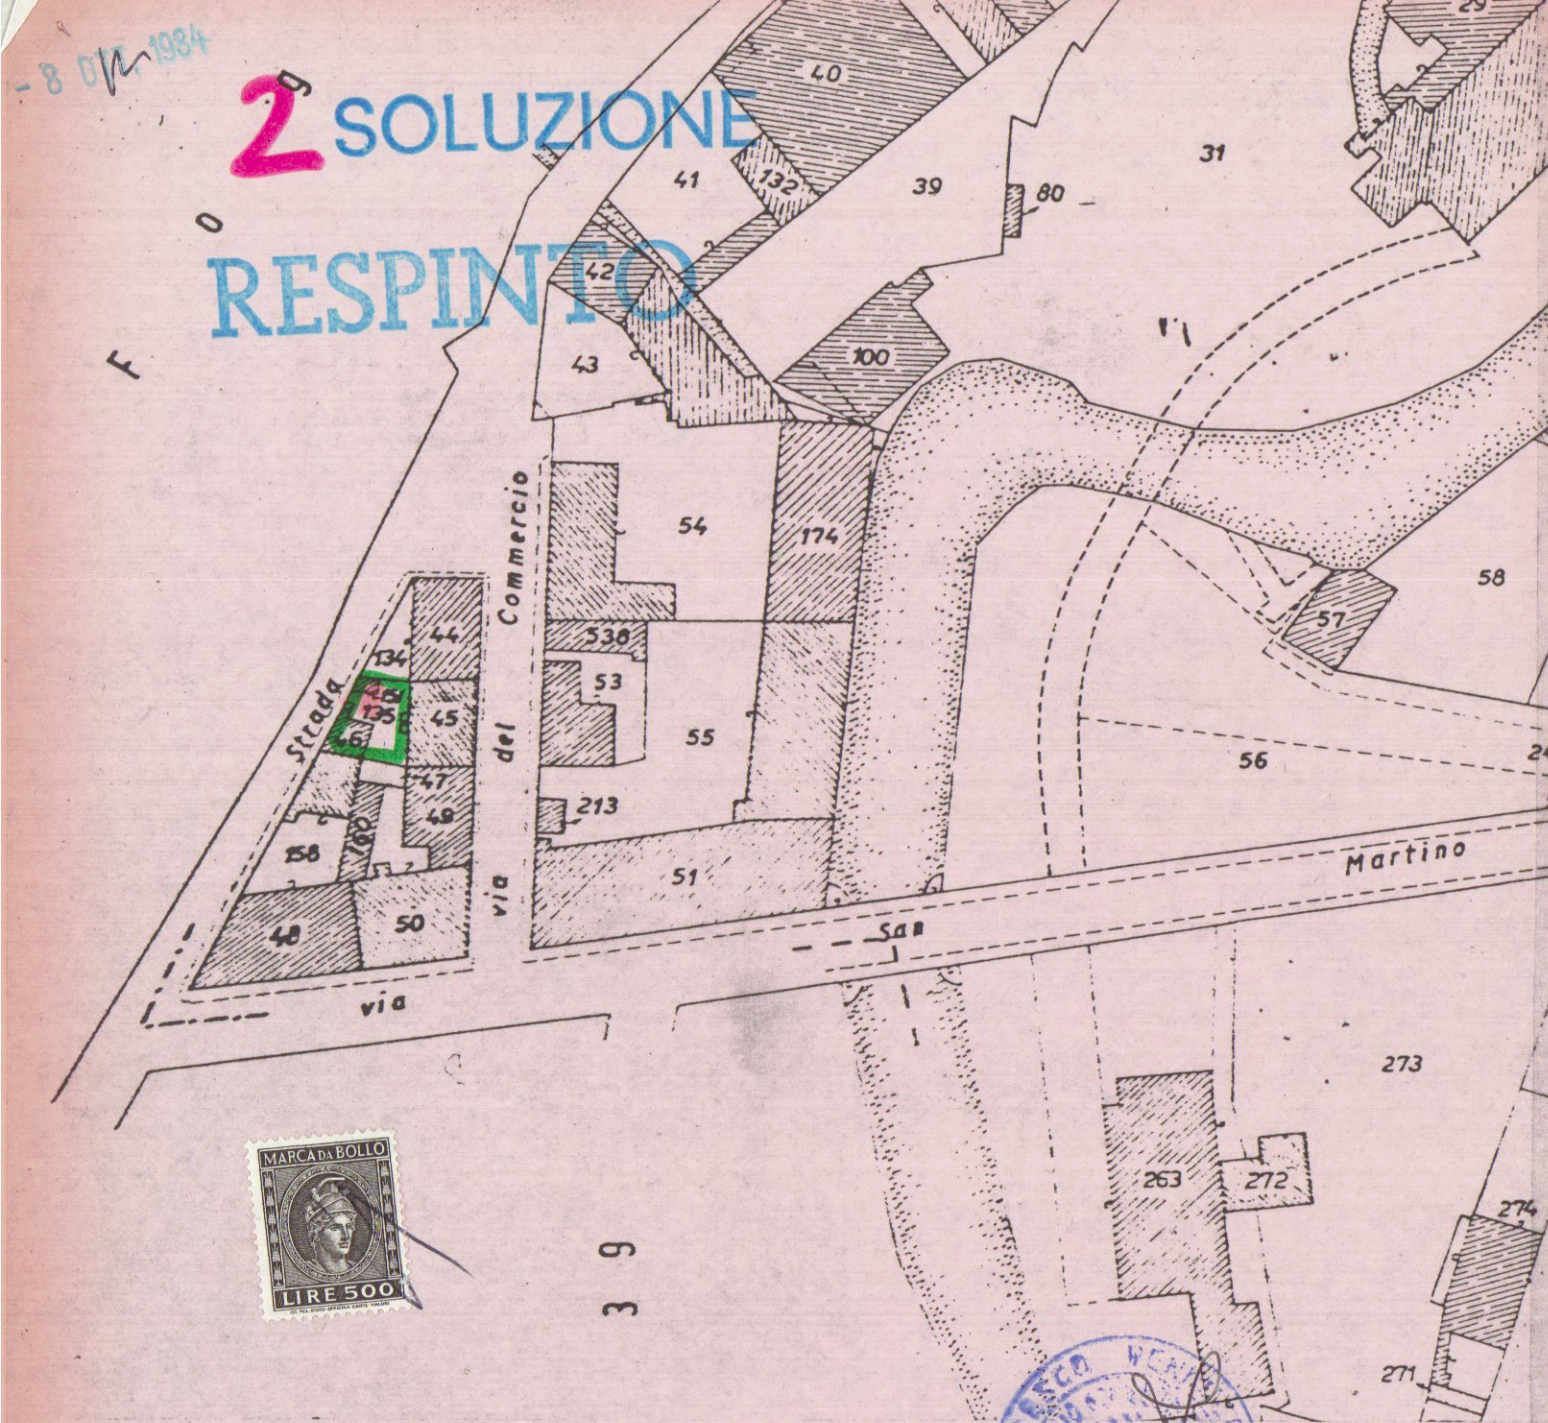


Foglio 42 - 1: 1000

g pennucci s m francesco i carrera a via vii luglio 5 tel 76555	Progetto: MIGLIORAMENTO ABITATIVO DI PODESTA COSTRUZIONE	tav. _____ variante _____ soluzione _____
	per conto di: ORSINI GIOVANNI	data: _____
	localita': CARRARA-S. MARTINO	_____
	_____	_____

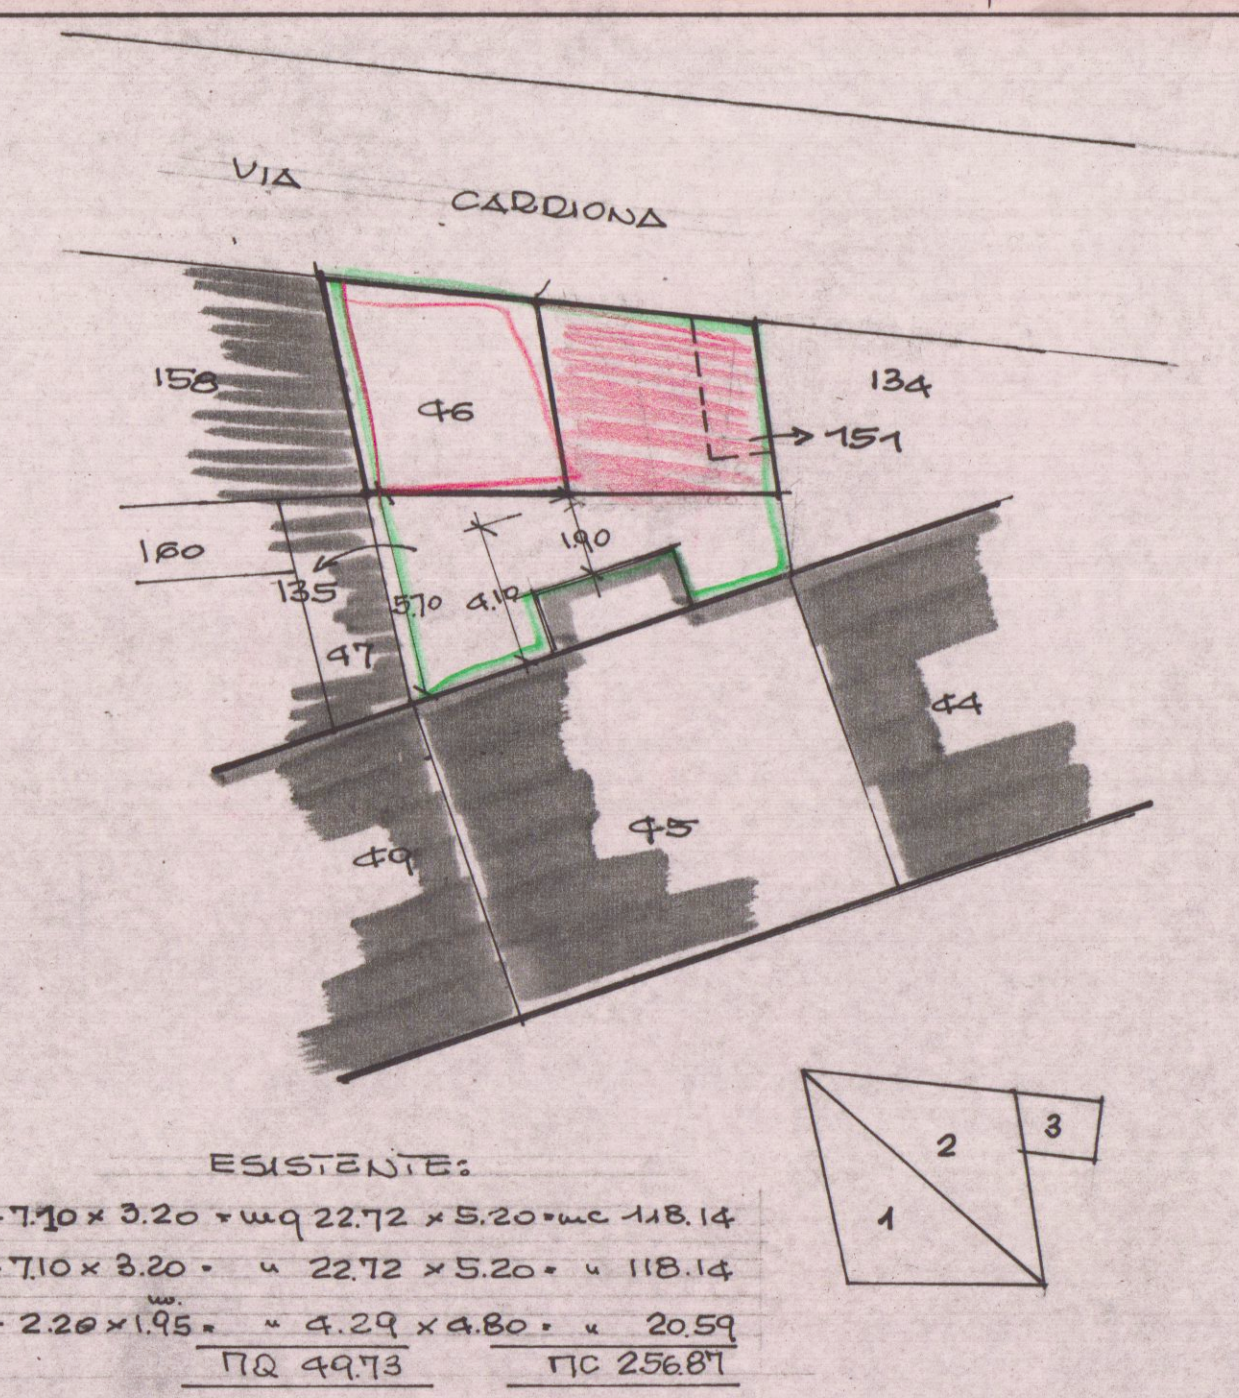


EXISTENTE:

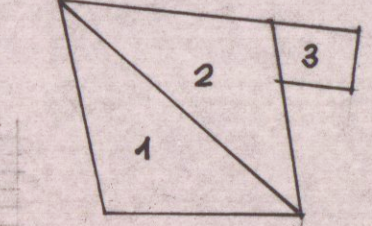
$$\begin{array}{r} 7.10 \times 3.20 = wq \quad 22.72 \times 5.10 \\ 7.10 \times 3.20 = u \quad 22.72 \times 5.10 \\ 2.20 \times 1.95 = w \quad 4.29 \times 4.80 \\ \hline PQ \quad 49.73 \end{array}$$


ΠΟΔΗΚΑΤΟ:


$7.10 \times 3.20 = \mu 22.72 \times 5.70$
 $7.10 \times 3.20 = \mu 22.72 \times 5.70$
 $6.00 \times 4.60 = \mu 27.60 \times 3.10$
 $\mu 73.04$

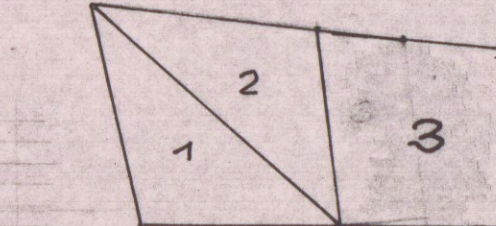


CREPIMENTO VOLUMETRICO TC 87.69
CREPIMENTO DI SUP. COPERTA MQ 23.31

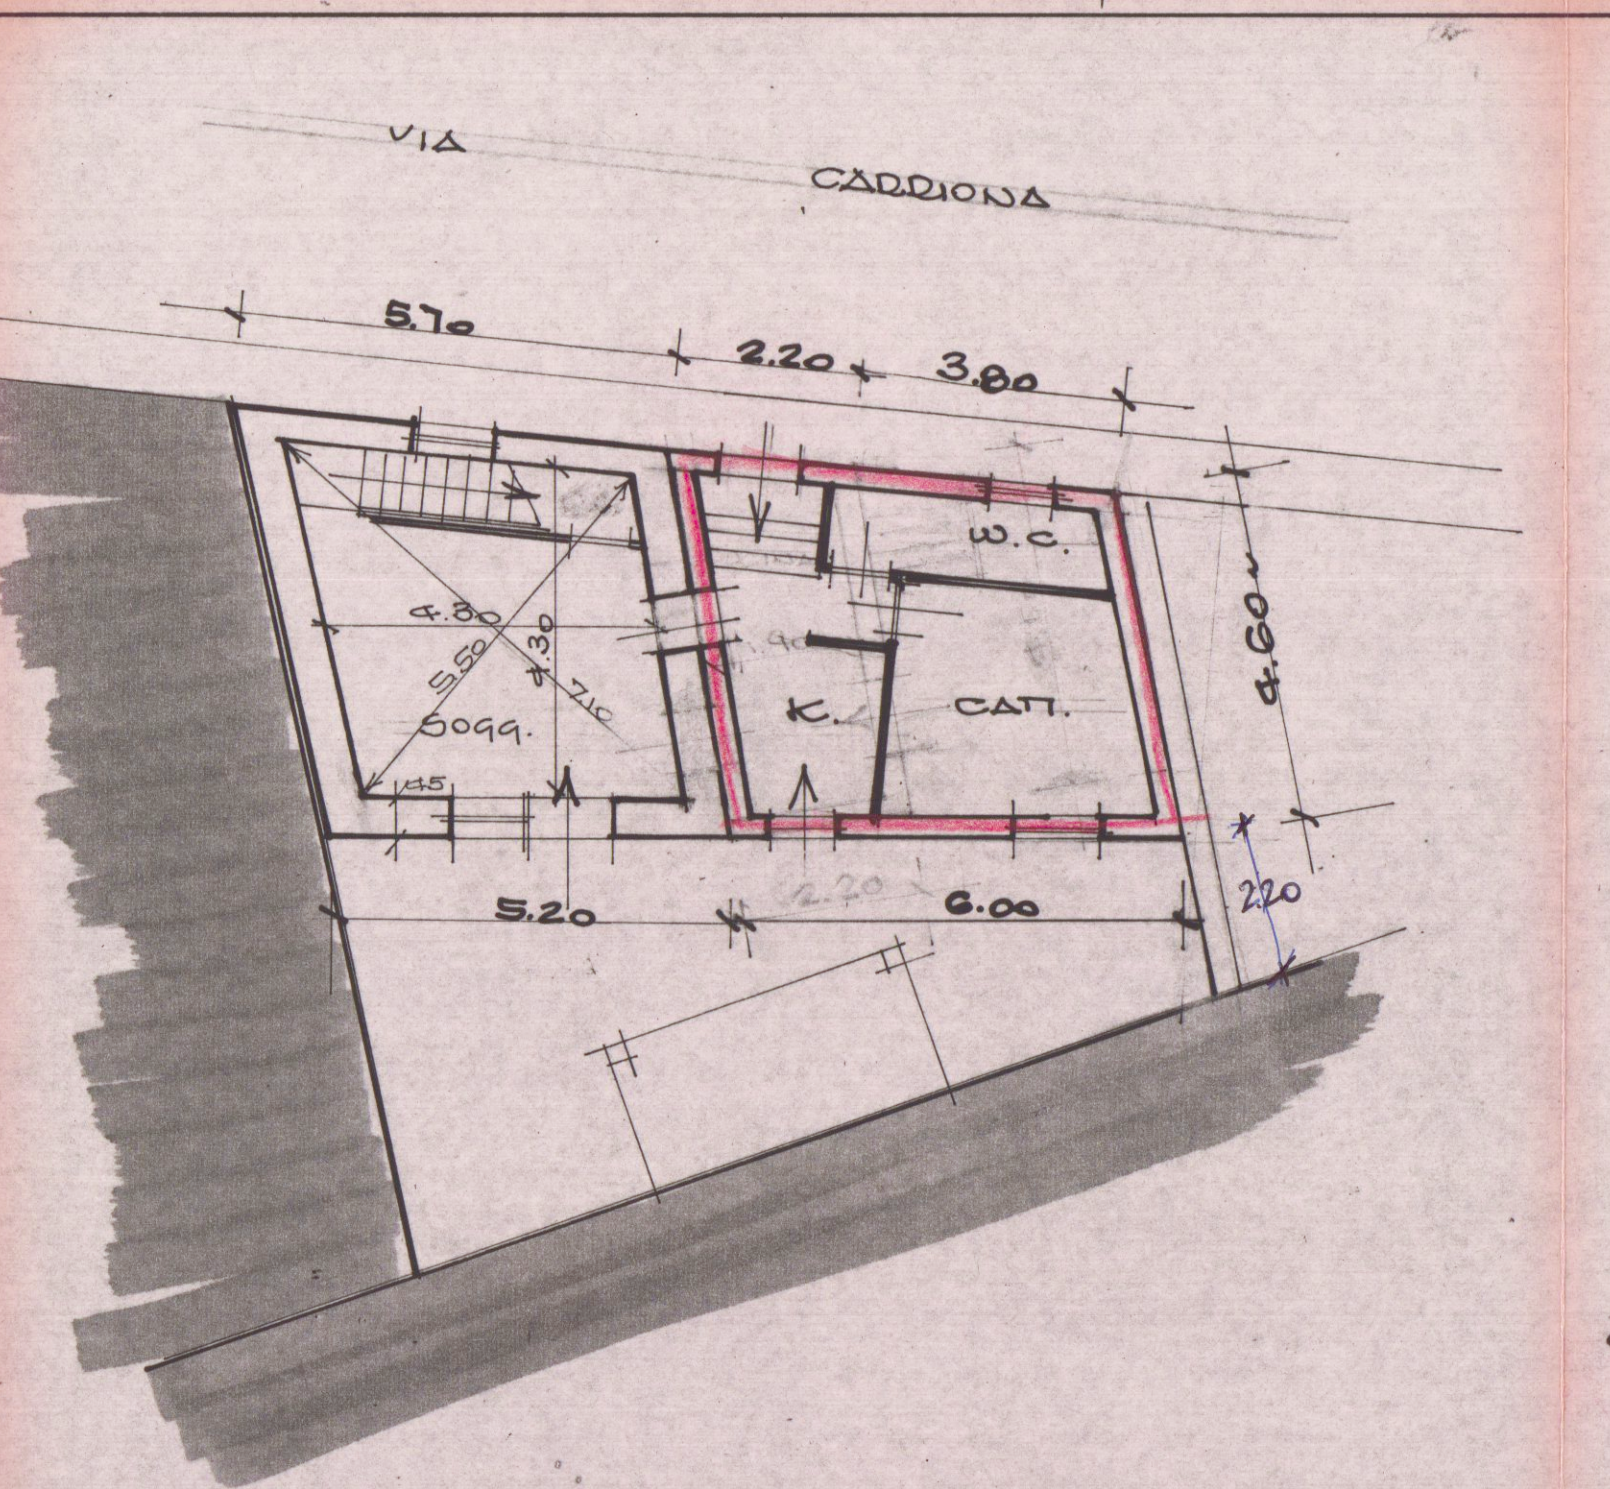


PIANTA PIANO TERRA

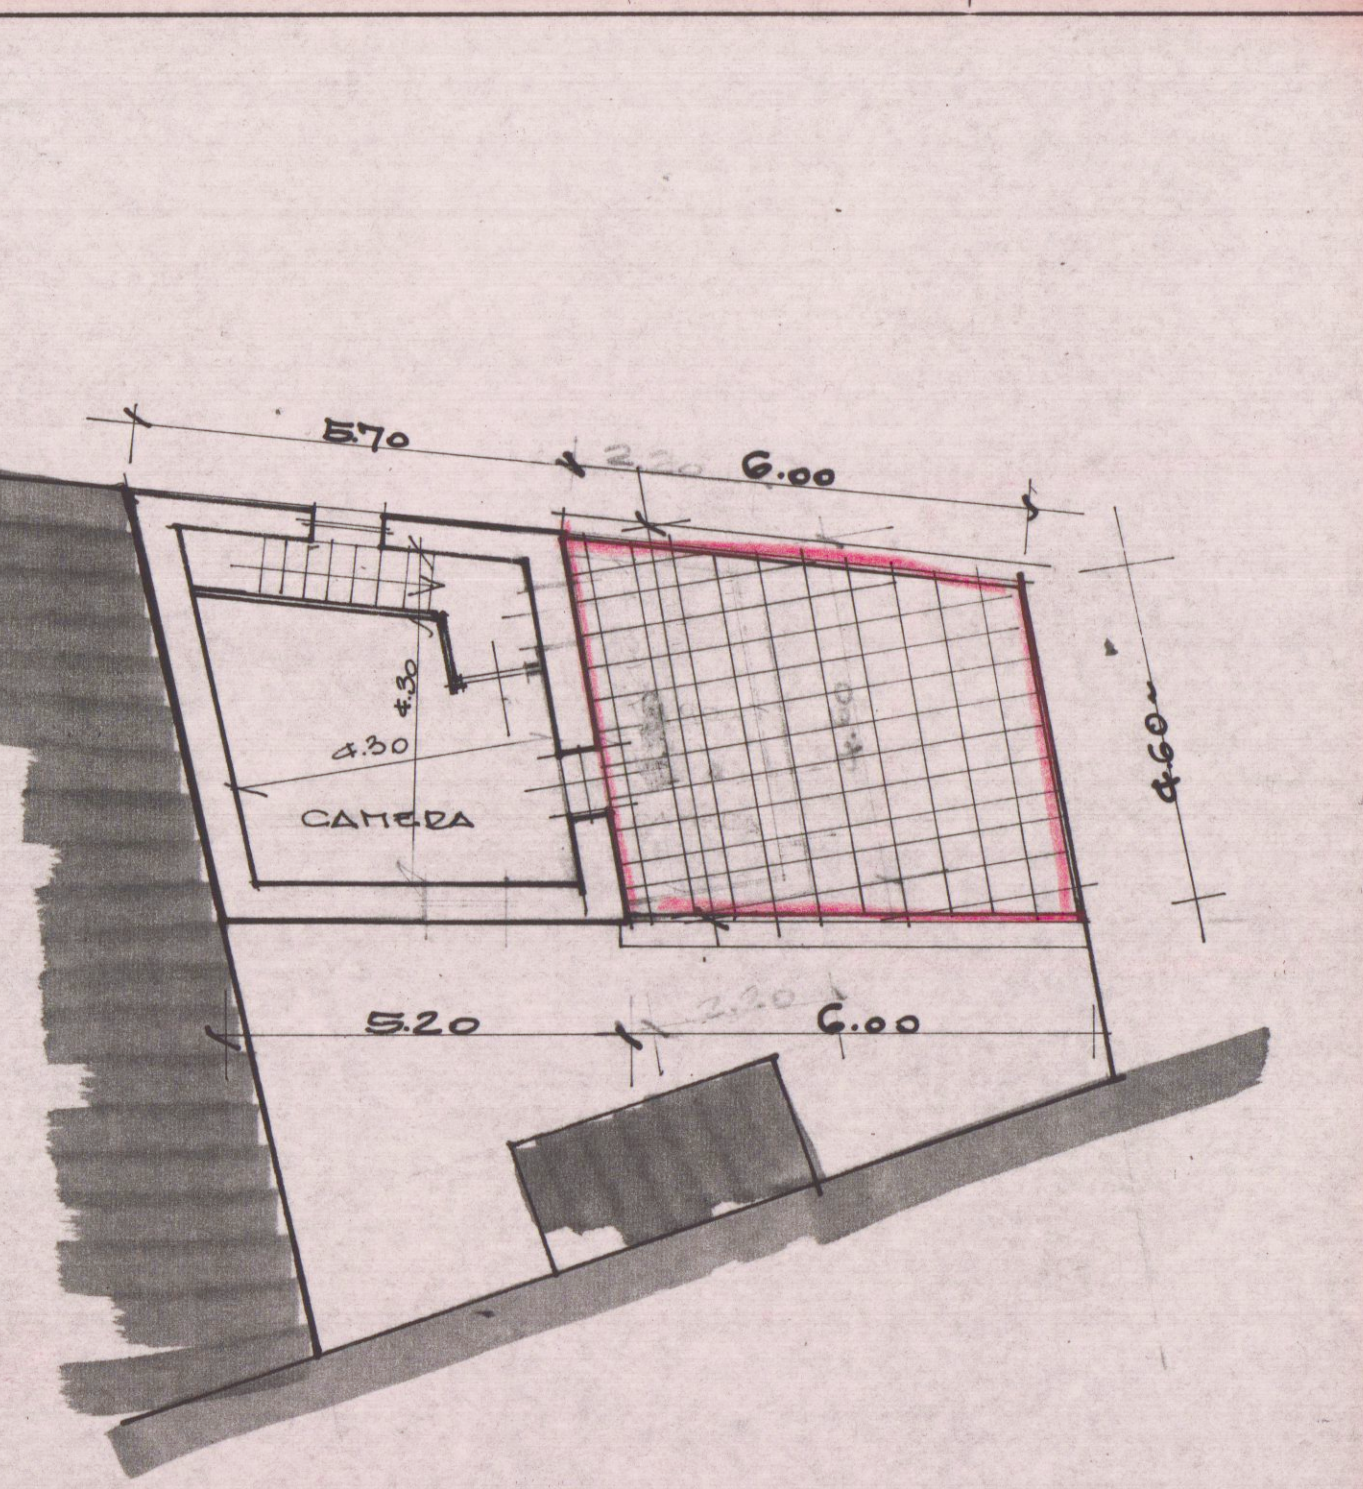



PIANTA P. PRIMO

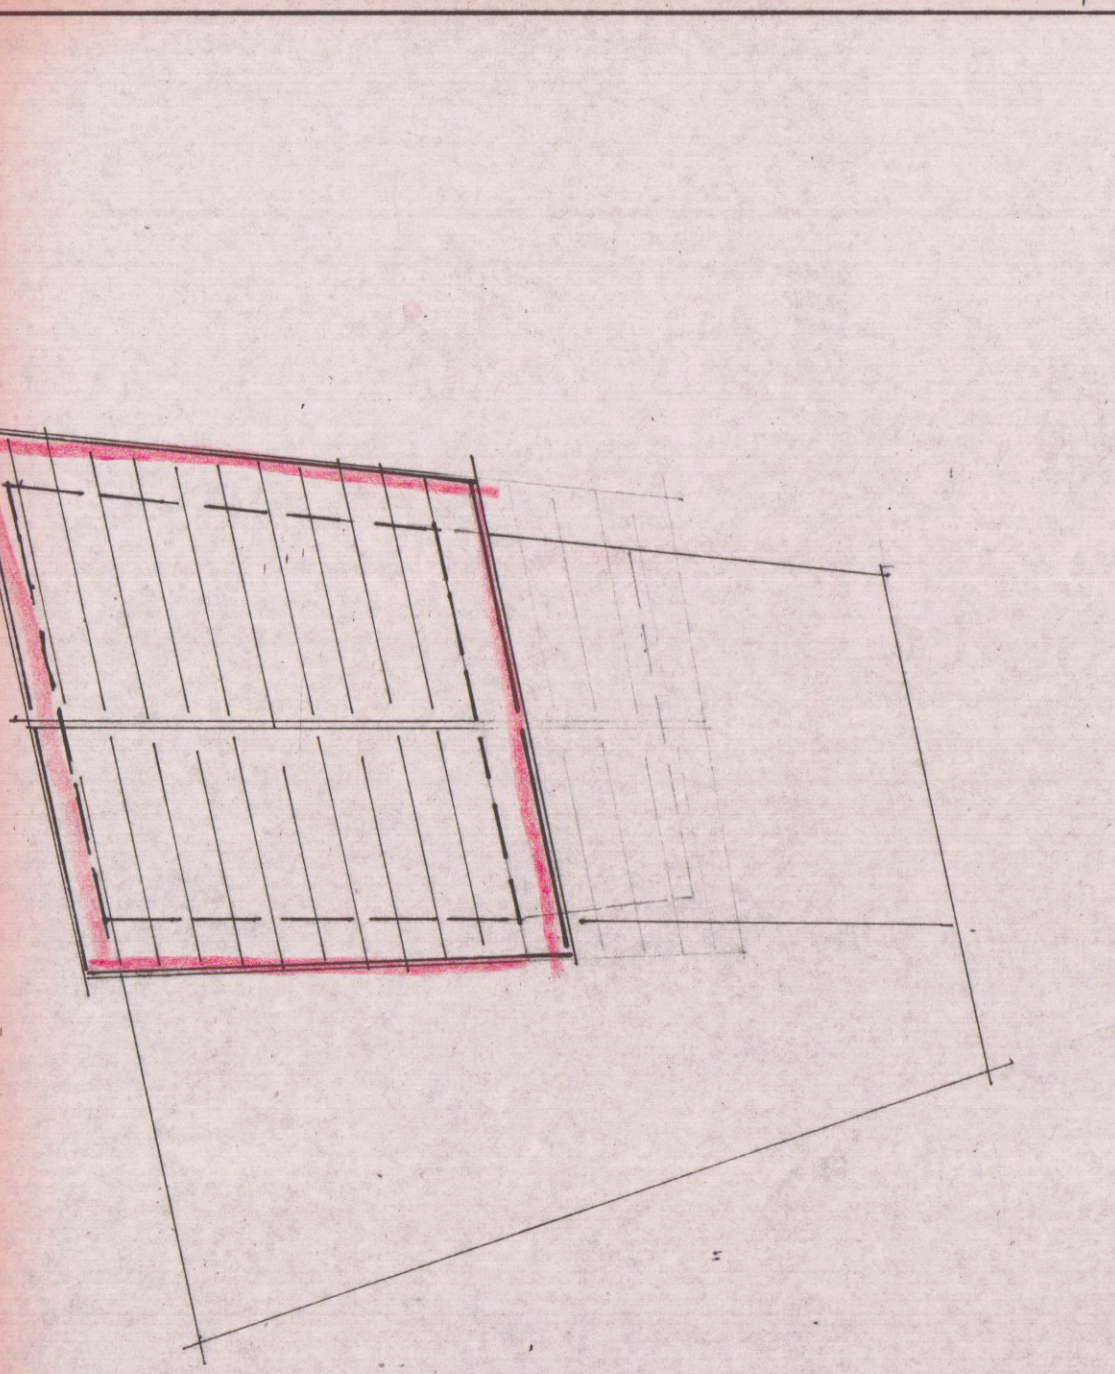


PIANTA COPERTURA

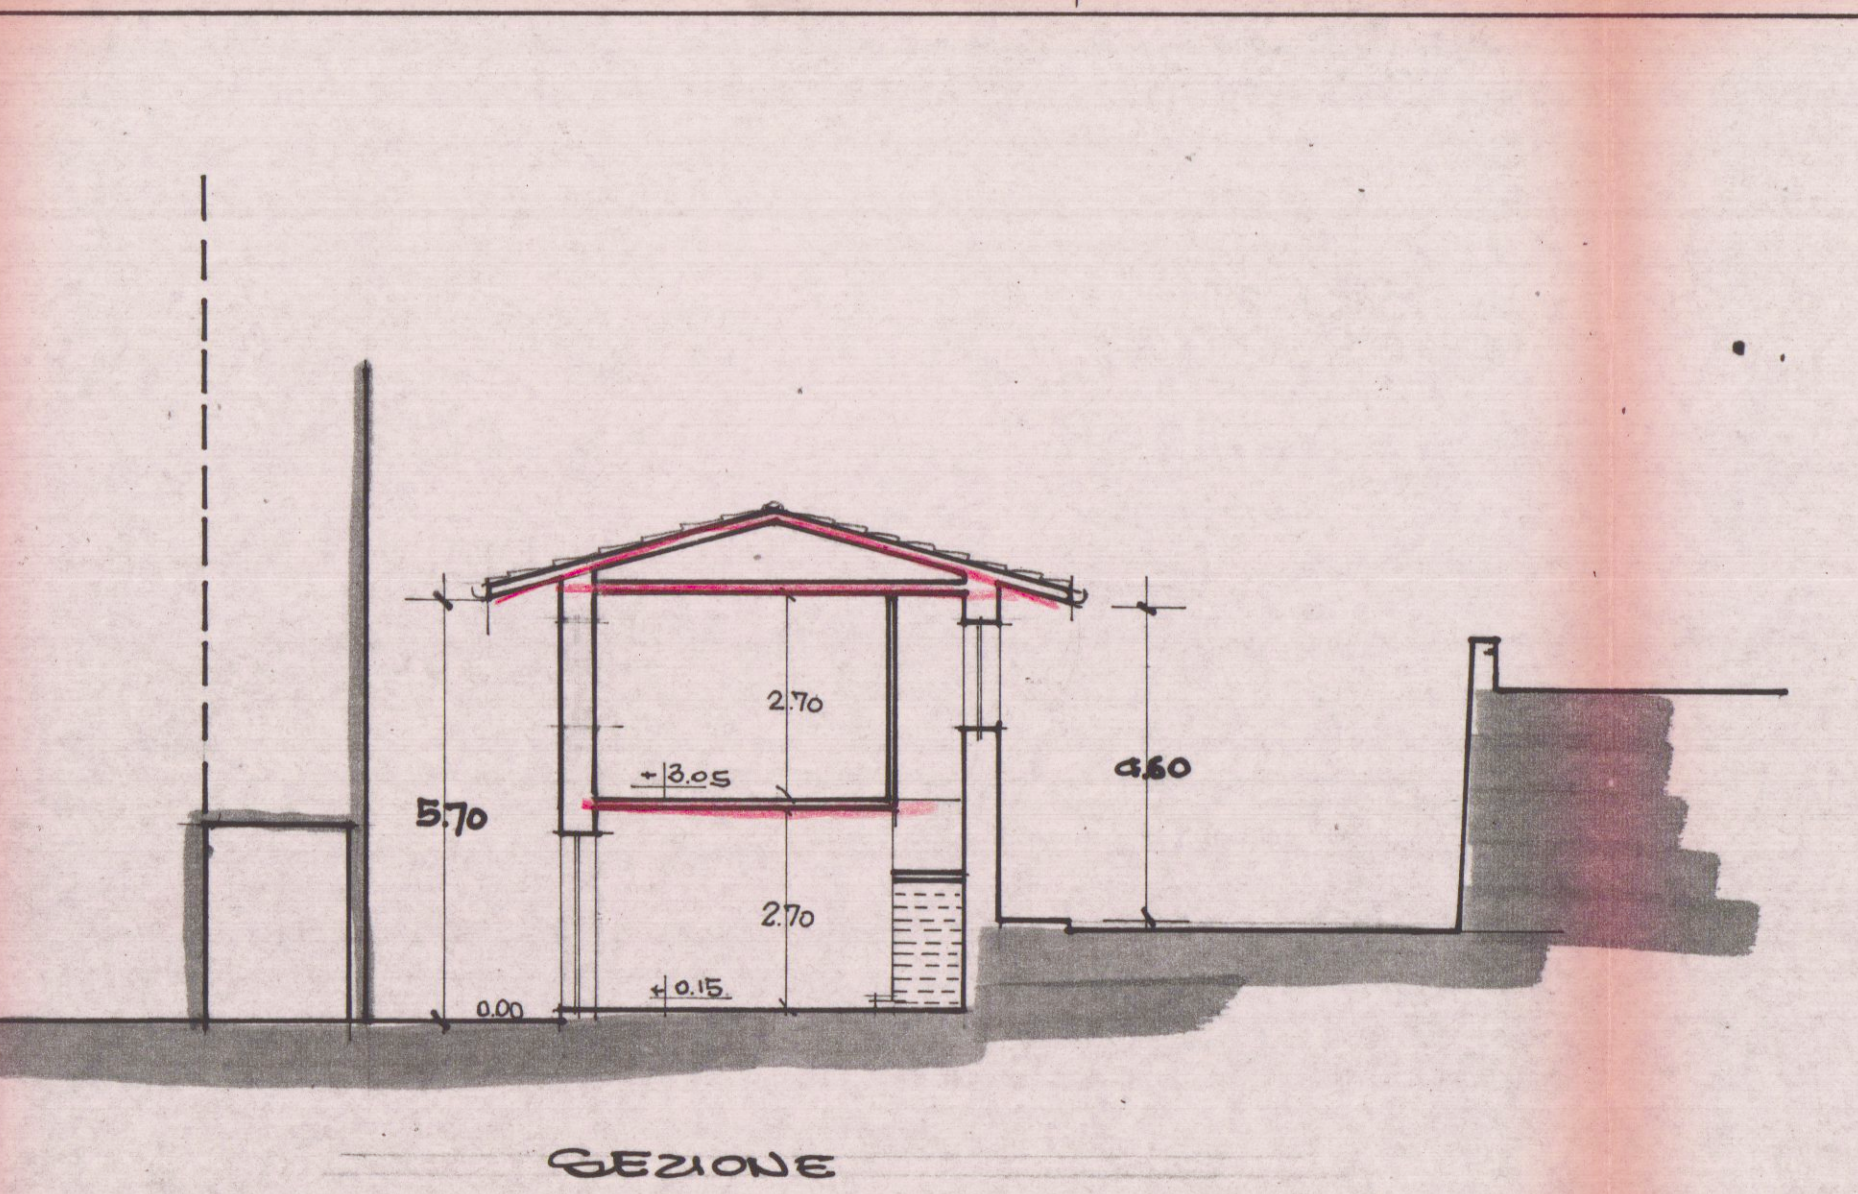


GEZIONE

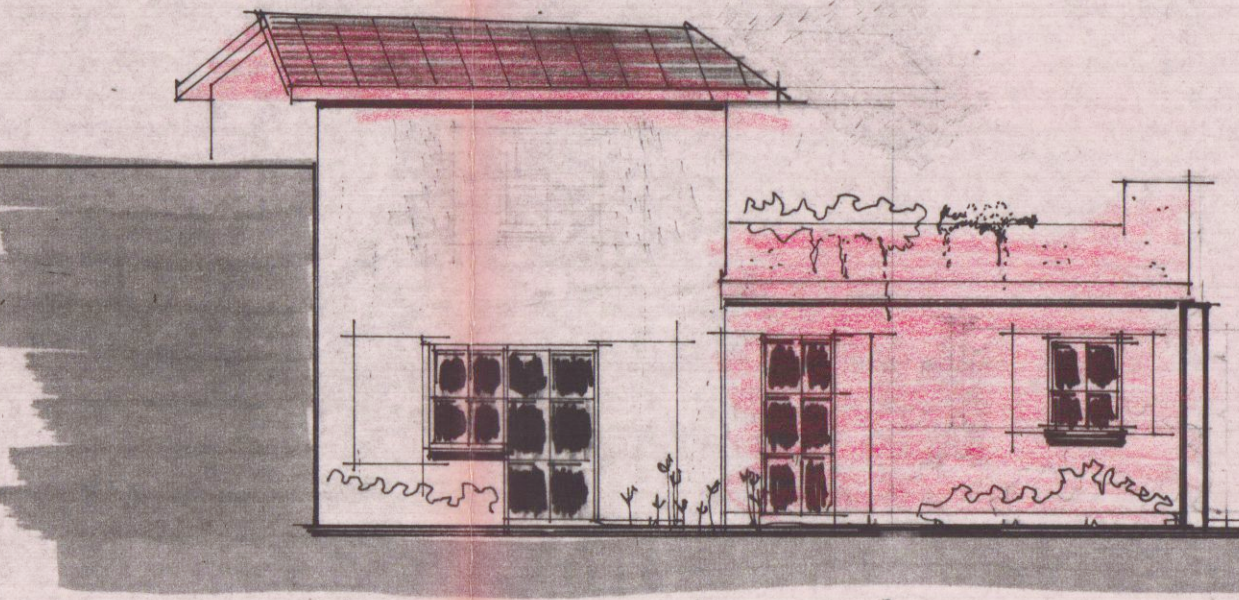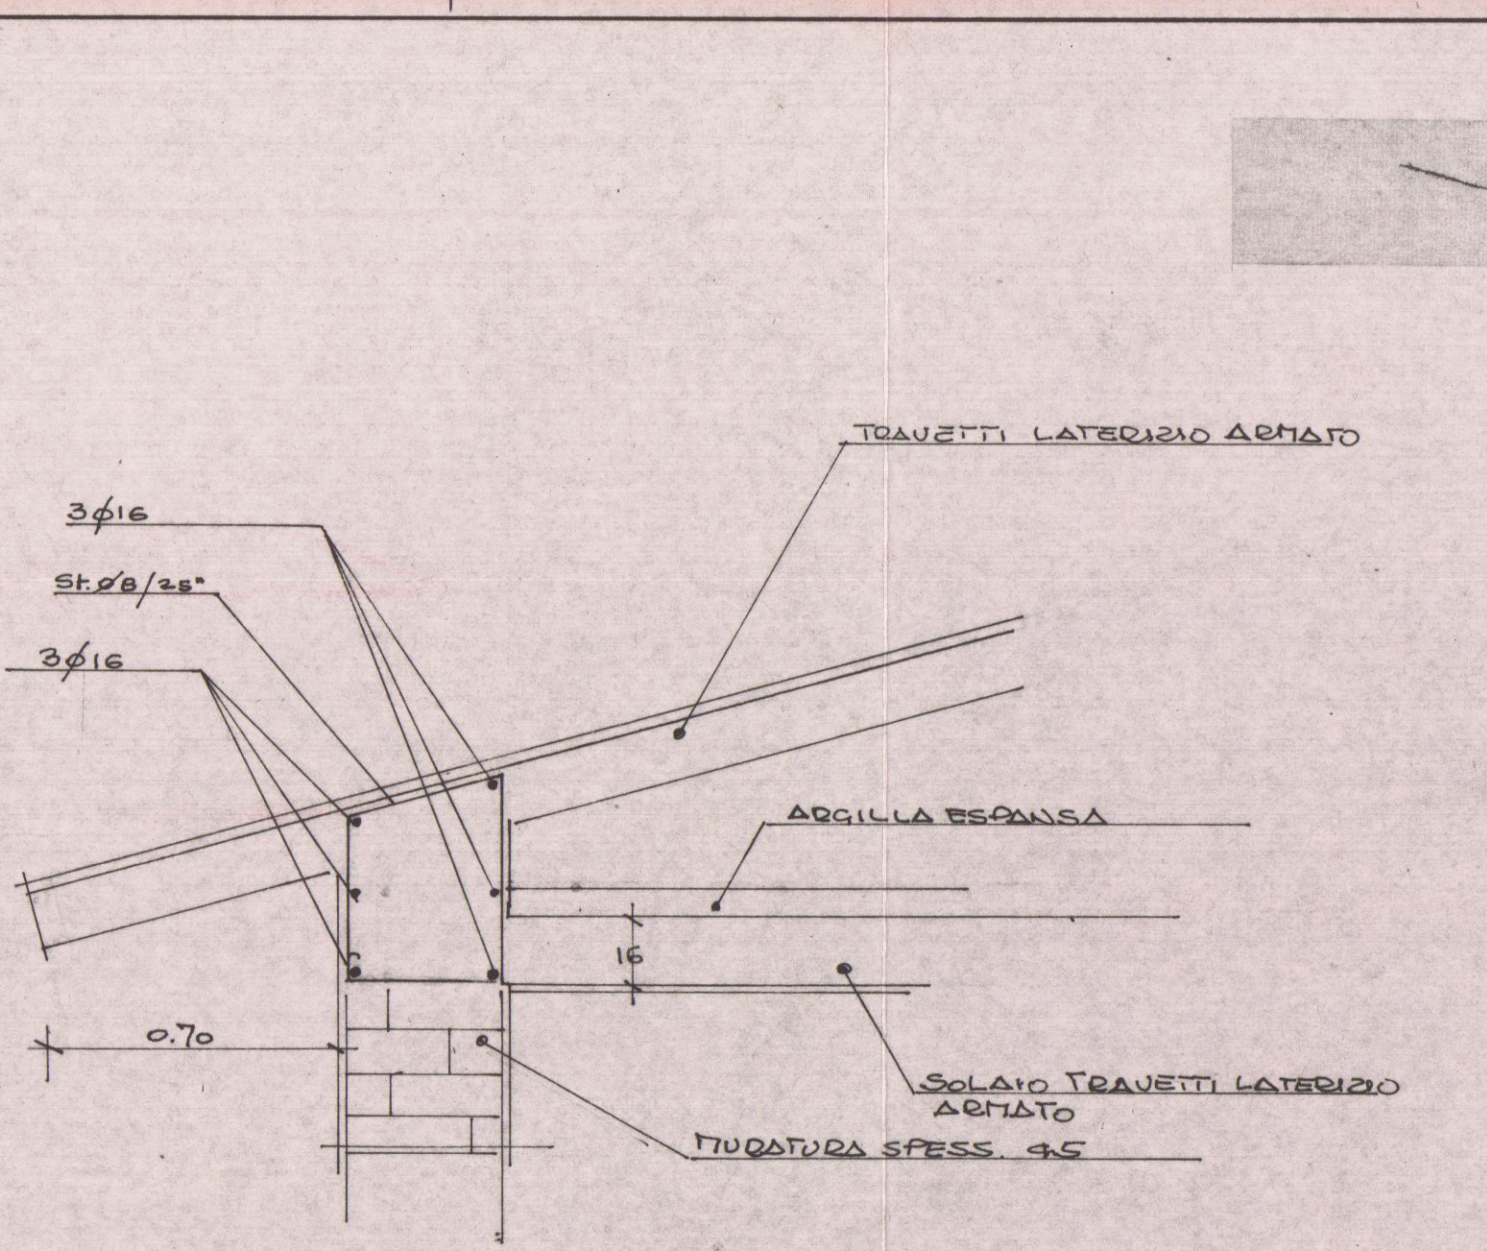

ATO LEVANTE

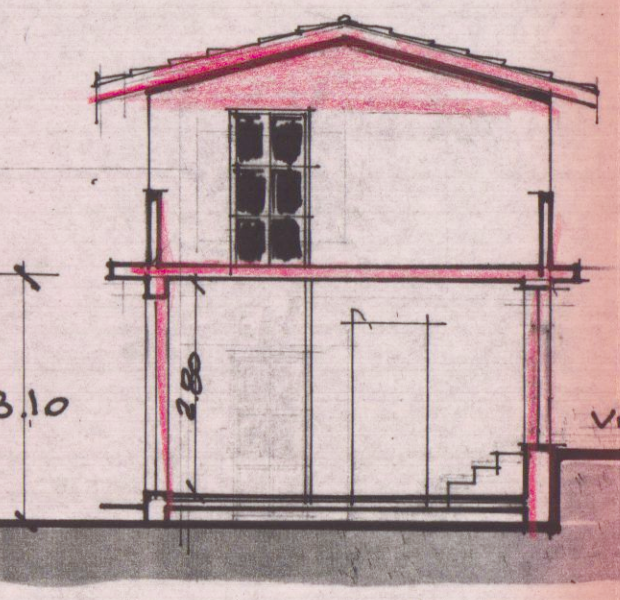

ATO NORD

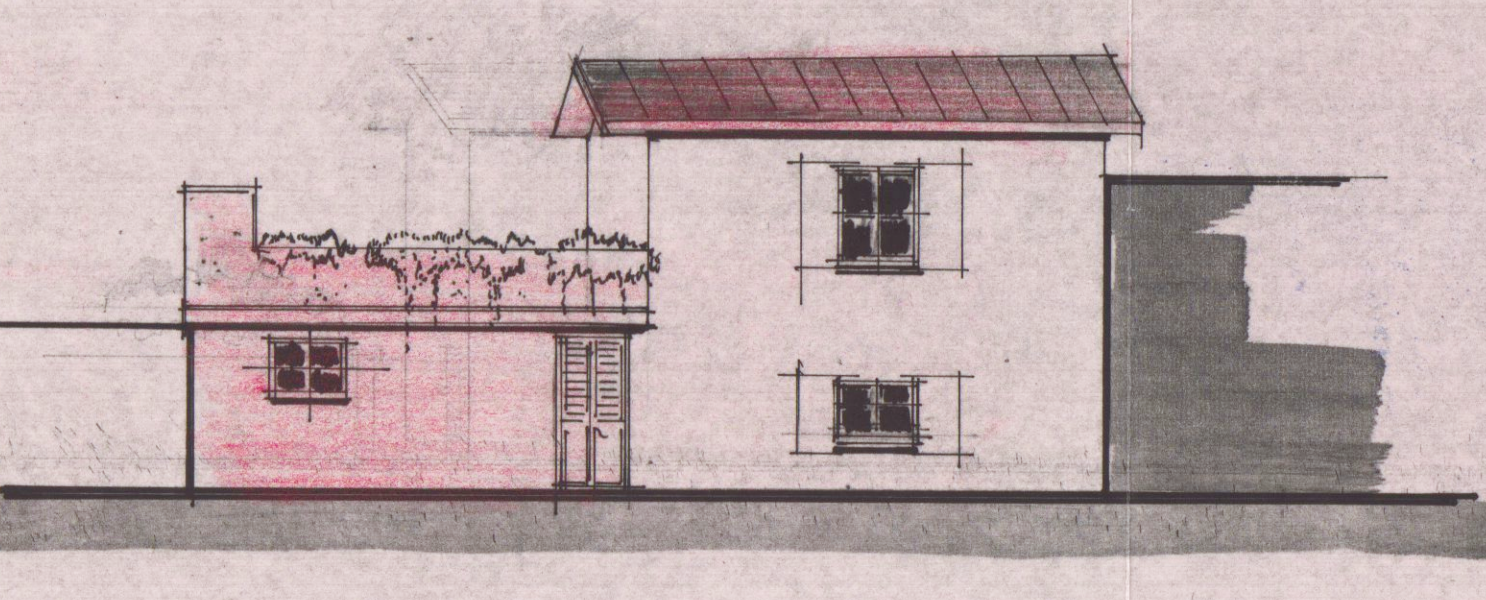

ATO STADA