





### Sezione Trasversale C - C

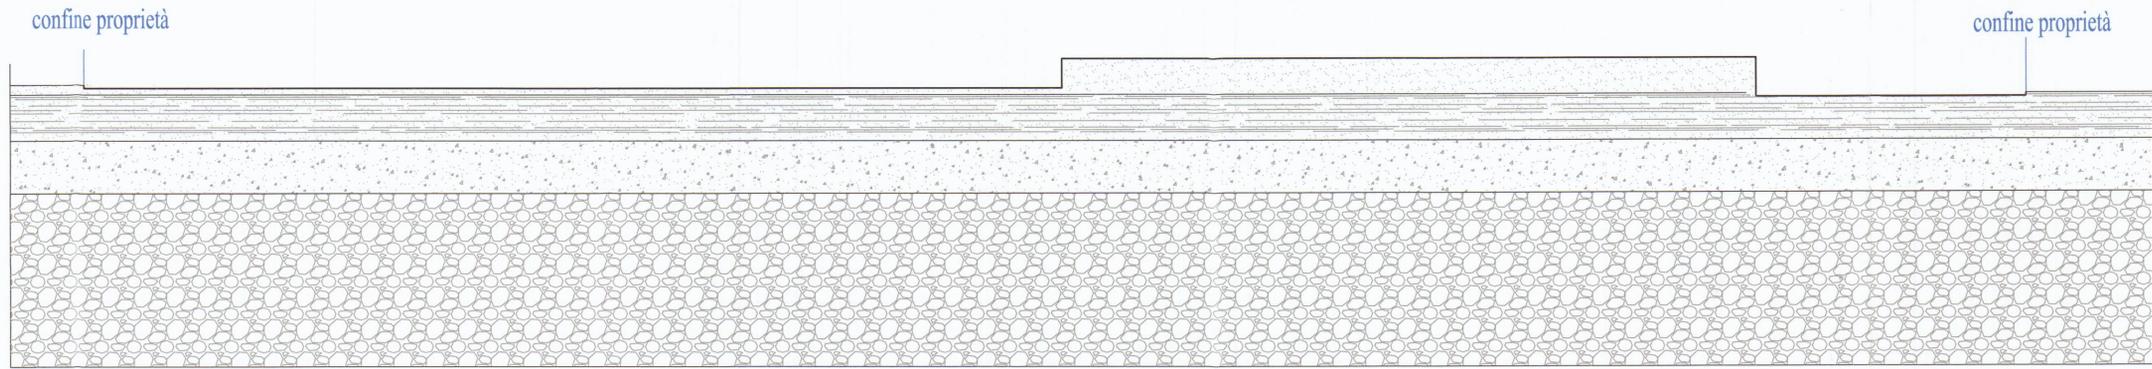

### Sezione Longitudinale B - B

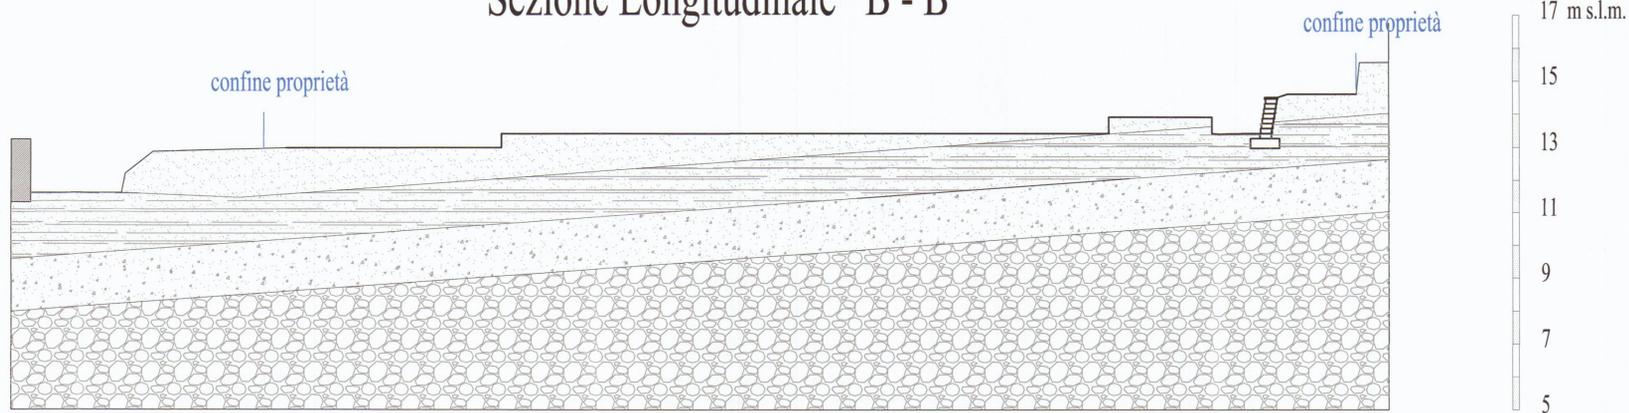

### Sezione Longitudinale A - A

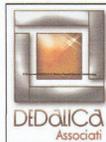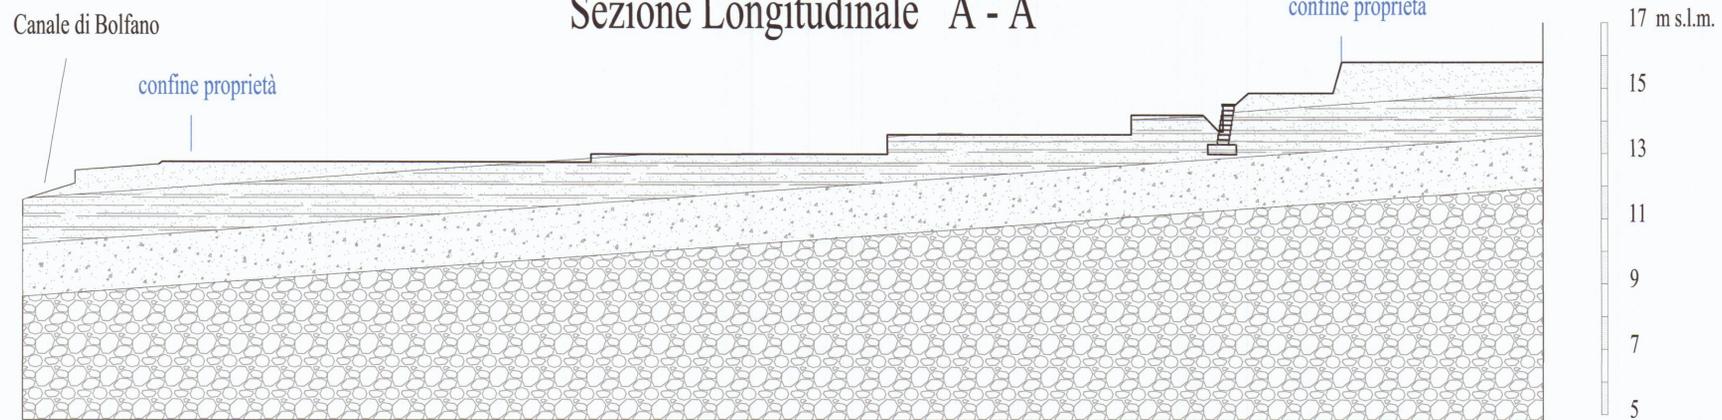

**APPROVATO**

Comune di Carrara (MS)  
 ACCERTAMENTO DI CONFORMITA'  
 Proprietario: Sandrini Tania  
 n° 37 del 28/11/2016  
 elaborato grafico Tav. 6/5  
 dal Nucleo Valutazione del Territorio (Verisimo Geometri)

STATO FINALE _SEZIONI LONGITUDINALI E TRASVERSALI			
Data	Tavola	Scala	Note
Agosto 2016		6 1/100	
Committente	Progettato in G.E.T. di BRIZZI Riccardo geometra N° 689		
SANDRINI TANIA			