


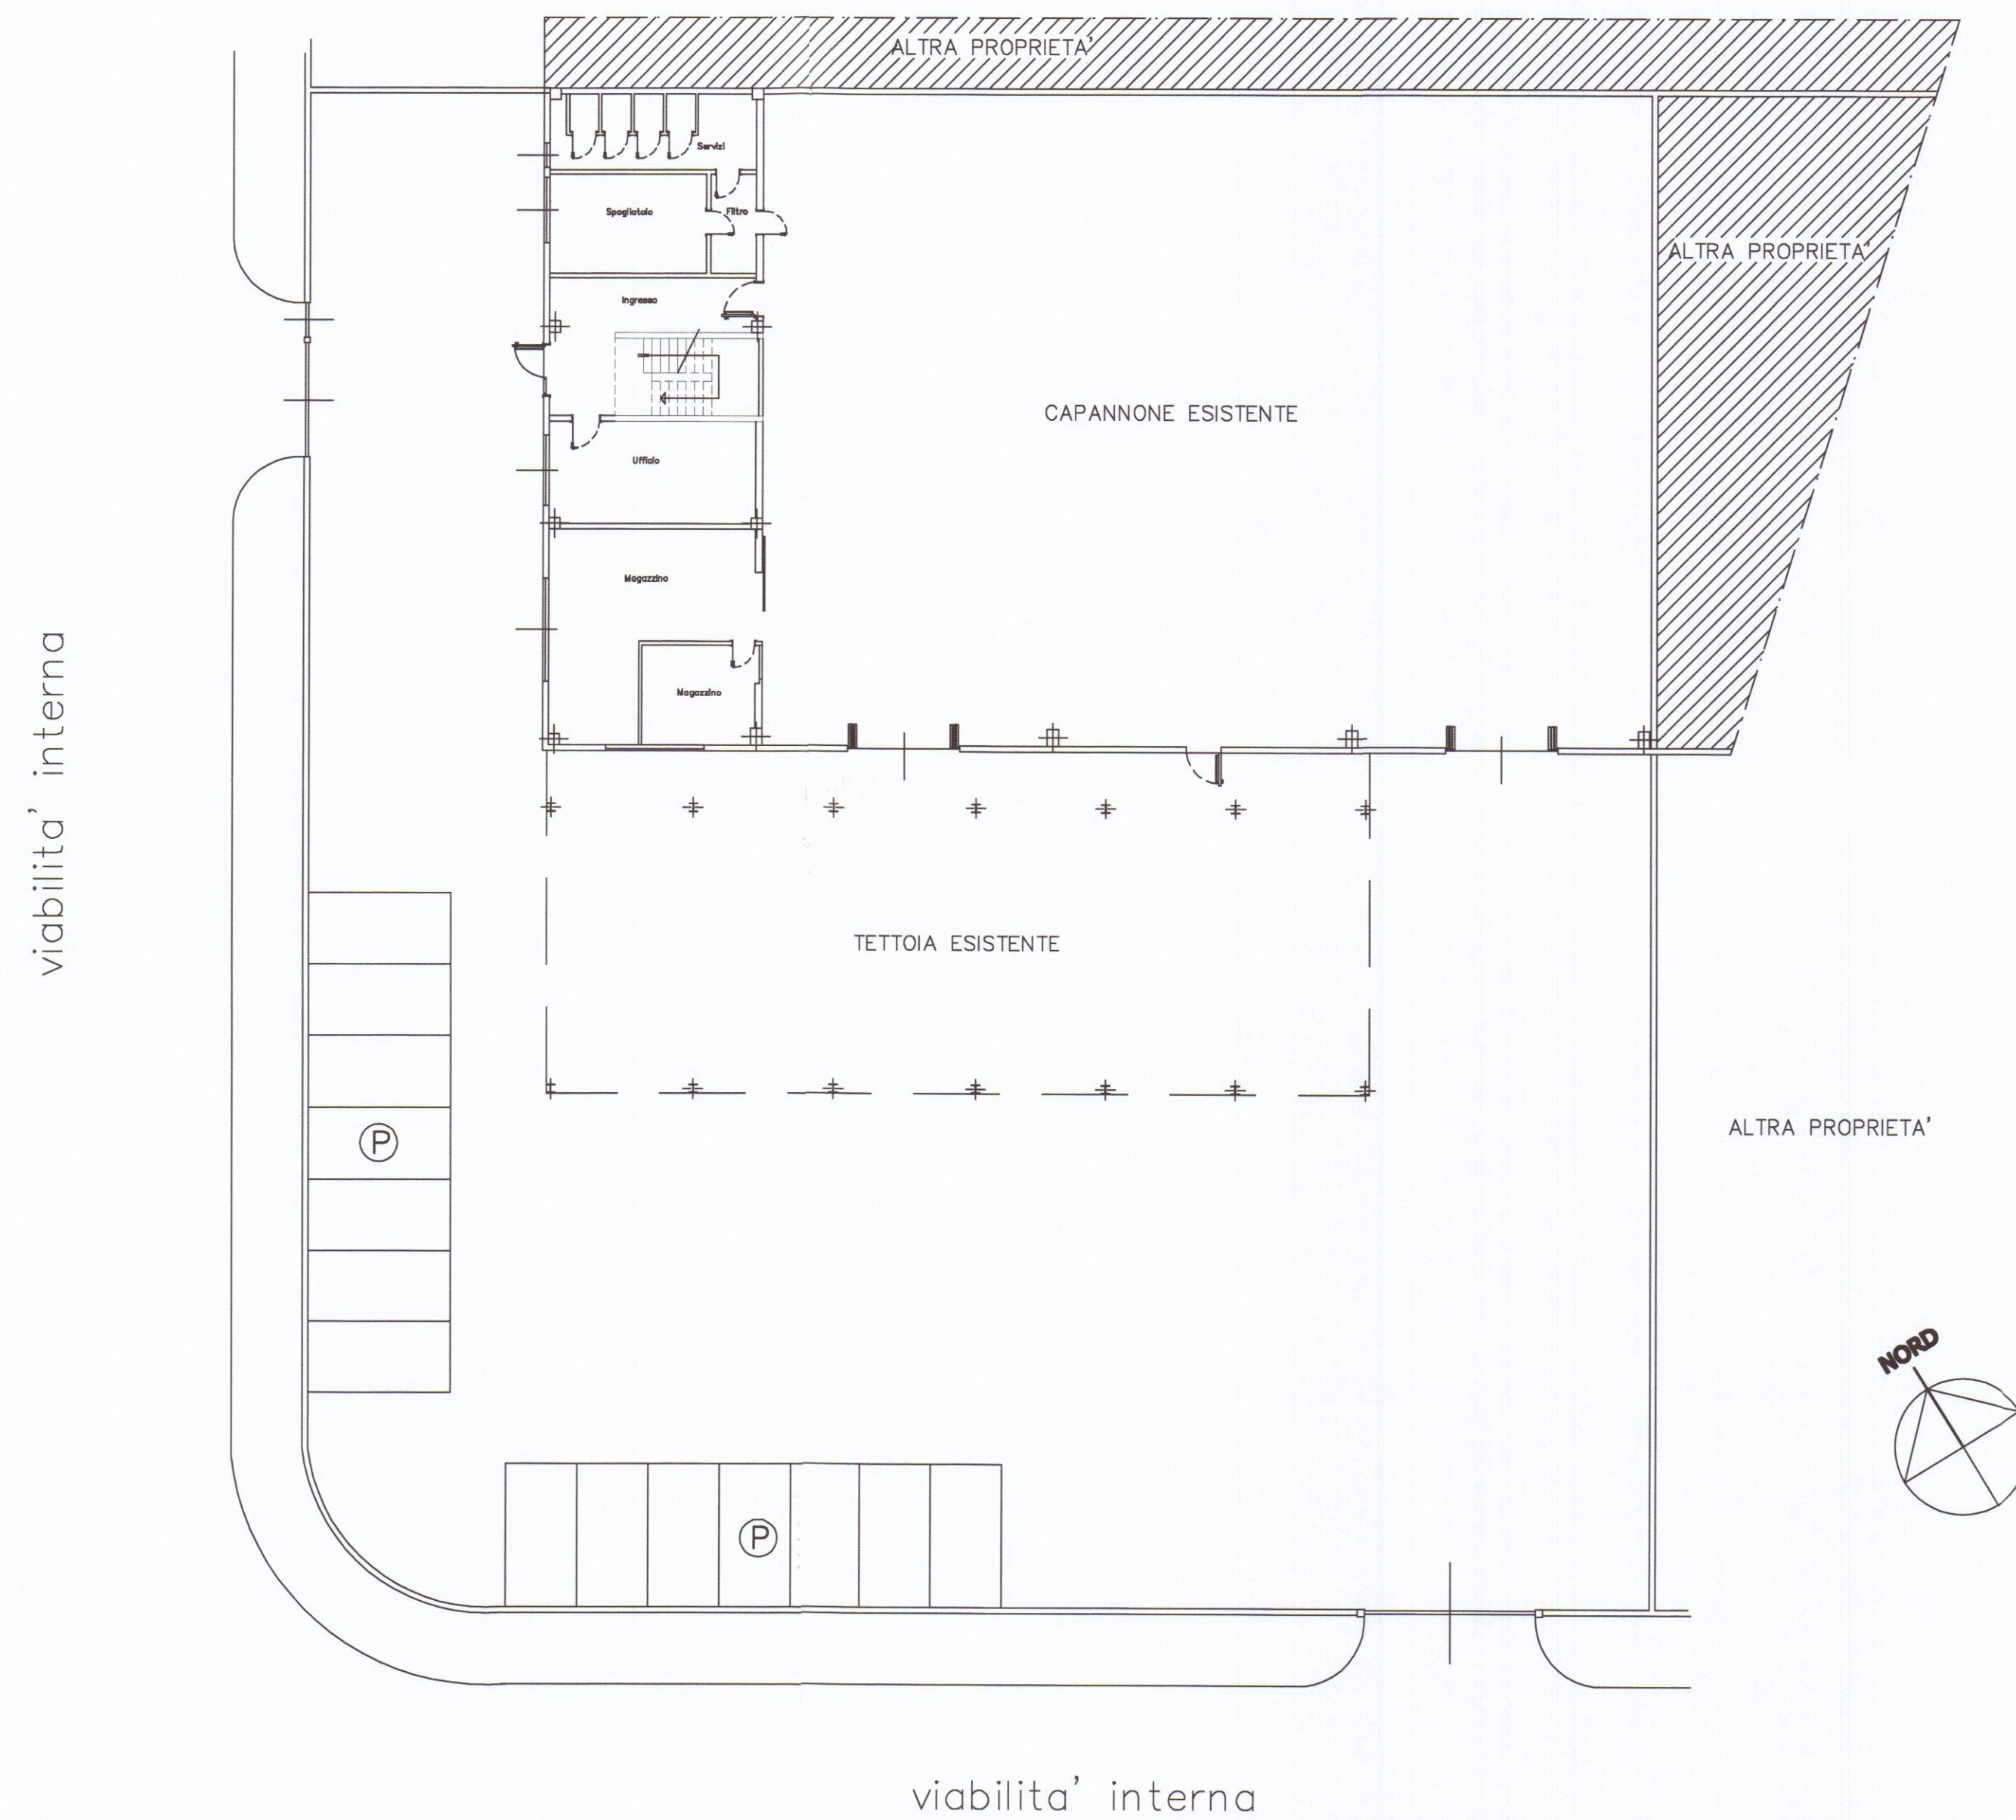


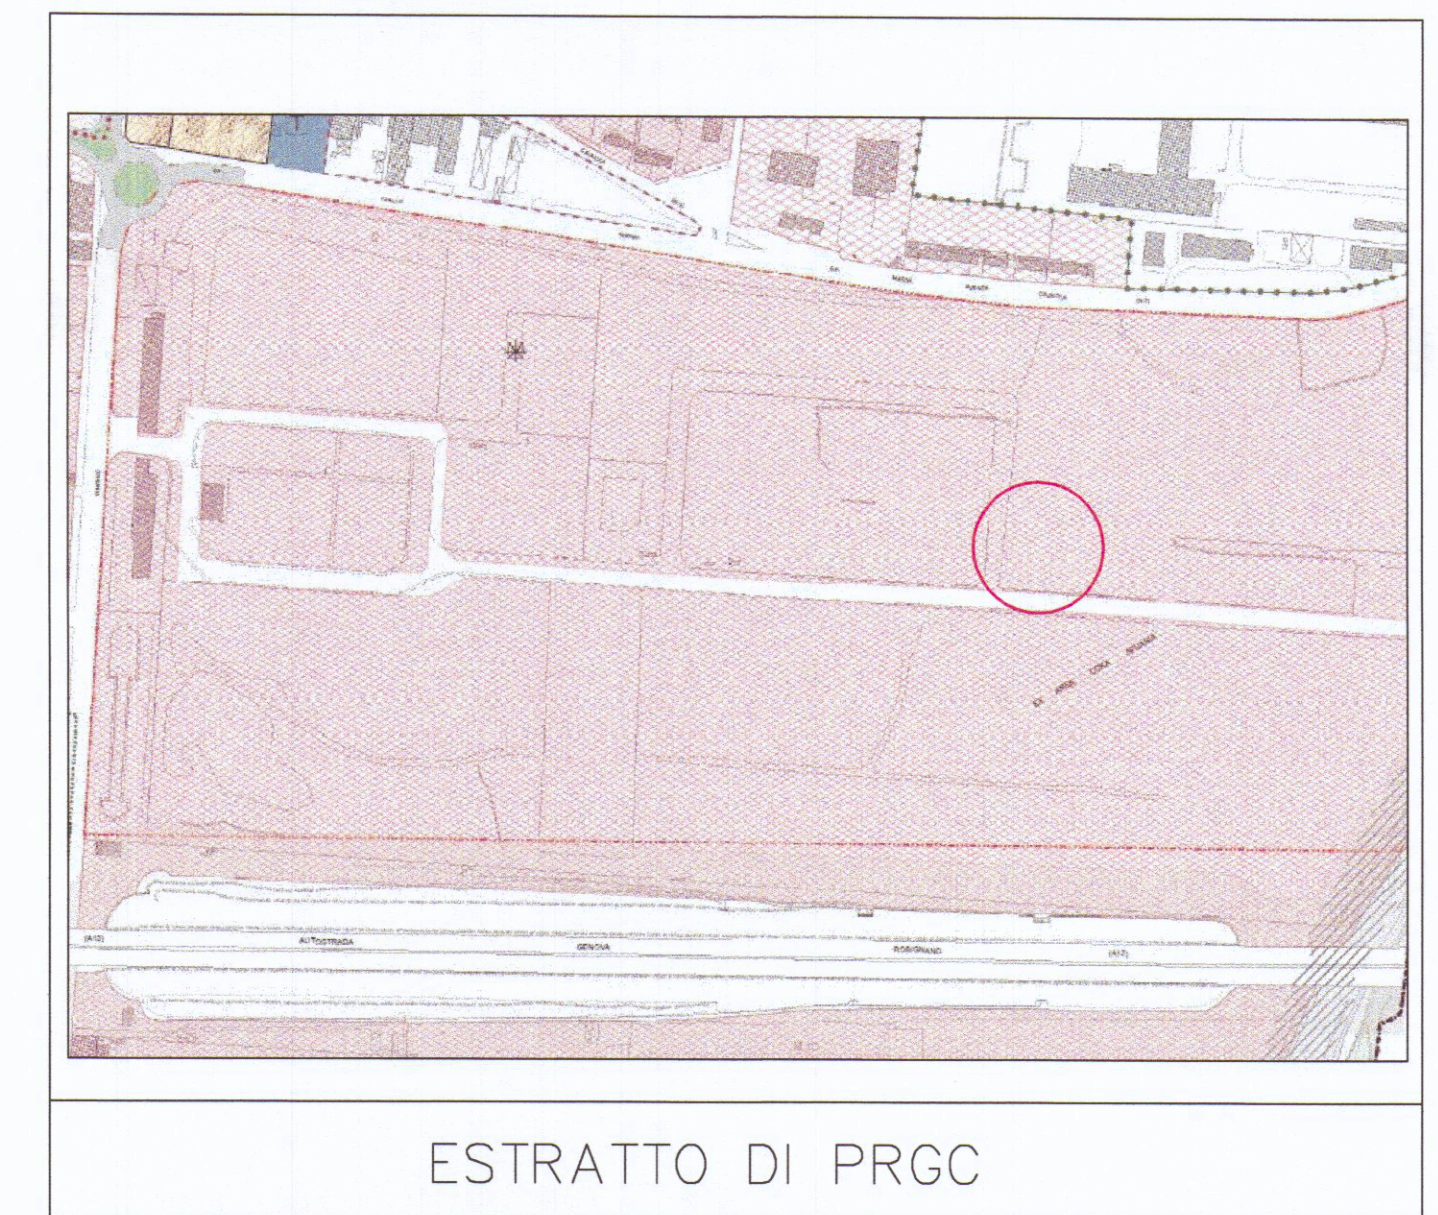

PLANIMETRIA GENERALE

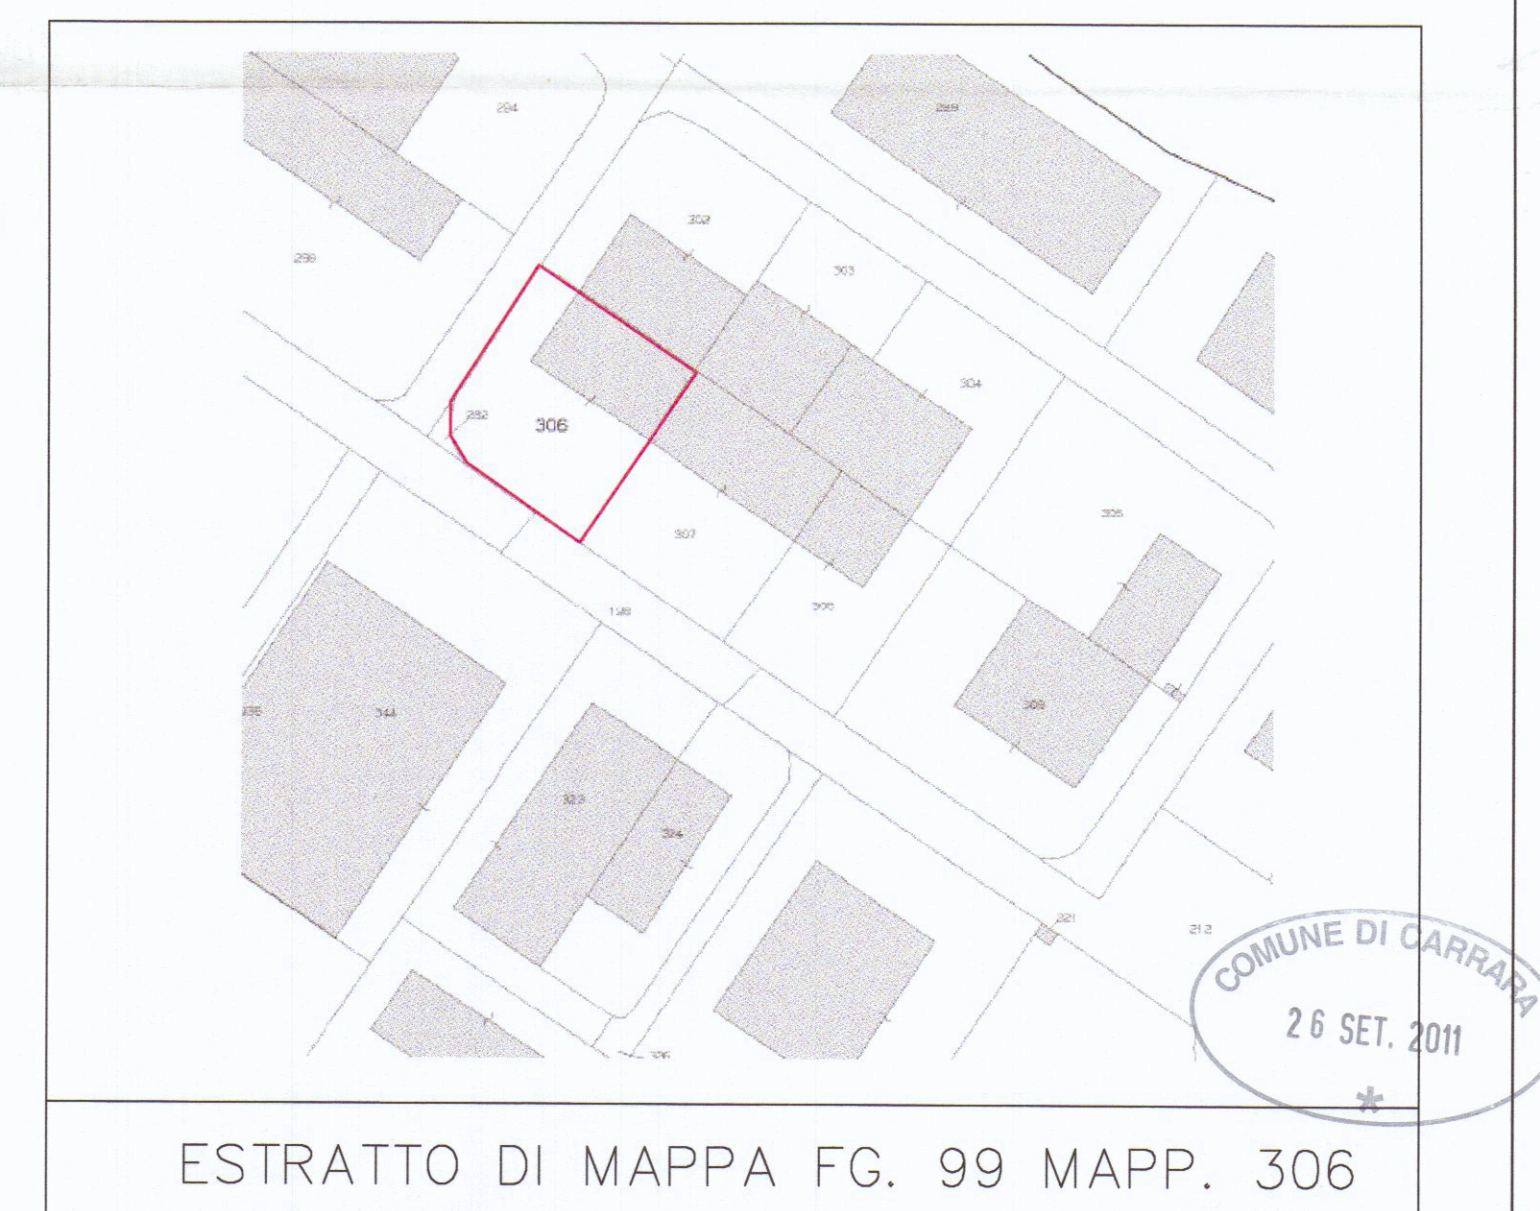

ESTRATTO DI PRGC

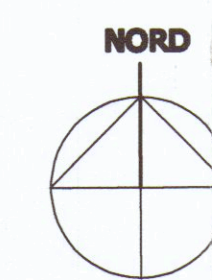

ESTRATTO DI MAPPA FG. 99 MAPP. 306



FM Geom. Francesco Mori - STUDIO TECNICO - 54033 M. di Carrara Via Savonarola 15 Tel. 0585/780640 - e-mail : studio_mori@virgilio.it		
COMMITTENTE:	TAVOLA:	
Porto di Carrara Holding spa	STATO ATTUALE	
DENOMINAZIONE:	ELABORATI:	SCALA:
MODIFICA COPERTURA DI FABBRICATO INDUSTRIALE	ESTRATTO DI MAPPA PLANIMETRIA GENERALE	1:2000 1:200
Comune di Carrara - loc. Avenza - Viale D. Zaccagna n.6	DIS. 01/07	Data SETT. 2011
SENZA IL NS. CONSENSO QUESTO DISEGNO NON SI PUO' RIPRODURRE NE' COMUNICARE.		