

ATTO UNILATERALE D'OBBLIGO

I sottoscritti:

- GRASSI DIVA, casalinga, nata a Carrara (Ms) l'1 agosto 1938, c.f.GRS DVI 38M41 B832A
- FELSINI MARCELLO, pensionato, nato a Carrara il 20 dicembre 1935, c.f.FLS MCL 35T20 B832R, coniugi residenti in Carrara, fraz.Avenza, in via Argine Destro n.3/bis

Premesso

che Grassi Diva è proprietaria dell'immobile in Carrara (Ms) loc.Battilana, via Fossa Maestra 3 distinto al N.C.E.U. di detto comune al foglio 68 p.lla 361 oggetto di richiesta di autorizzazione comunale per frazionamento di unità immobiliare

TUTTO CIO' PREMESSO CON IL PRESENTE ATTO

Grassi Diva, con il consenso del coniuge Felsini Marcello, a seguito del rilascio di detta autorizzazione

SI IMPEGNA

a non presentare ulteriori richieste di ampliamenti delle unità immobiliari come previsto dalla L.R.n.10/79.

Il presente atto sarà registrato e trascritto contro i componenti ed a favore del Comune di Carrara.

x Grassi Diva
Felsini Marcello


N. 7533 del Repertorio

CERTIFICATO

Io sottoscritto, prof. dott. RAFFAELE TAMBURRINO, Notaio in Massa, con studio in Gall. Pregliasco 19/9, iscritto al Collegio dei Distretti Notarili Riuniti di La Spezia e Massa, che le parti sottoindicate, della cui identità personale io Notaio sono certo, hanno firmato, in mia presenza, la scrittura che precede, senza assistenza di testimoni, cui le parti hanno, col mio consenso, rinunciato:

- GRASSI DIVA, casalinga, nata a Carrara (Ms) l'1 agosto 1938, c.f. GRS DVI 38M41 B832A

- FELSINI MARCELLO, pensionato, nato a Carrara il 20 dicembre 1935, c.f. FLS MCL 35T20 B832R, coniugi residenti in Carrara, fraz. Avenza, in via Argine Destro n.3/bis
Massa, 20 ottobre 1993.

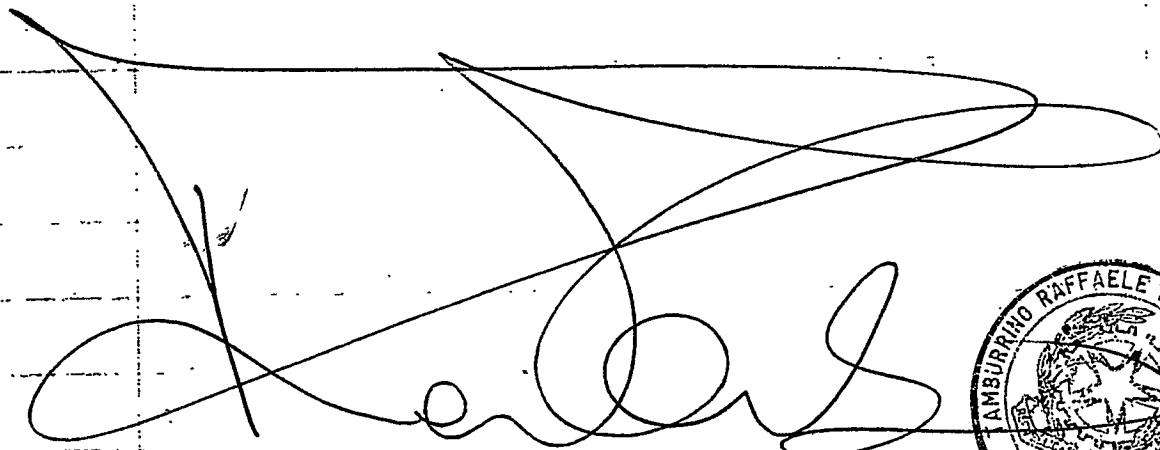

ALLEGATO ALLA DOMANDA DI FRAZIONAMENTO DI UNITA' IMMOBILIARE
PRESENTATA DALLA SIG.RA GRASSI DIVA

PLANIMETRIA SCALA 1/100




OPERE DA ESEGUIRE
UNITA' IMMOBILIARE "A"
UNITA' IMMOBILIARE "B"



U.S.L. n. 2
Dr. DIANNARELLI RUINO
MEDICO DEL SERVIZIO I
UFFICIO MEDICO LEGALE

GEOM. SERGIO FAGGIANI

STUDIO TECNICO
Via Roma n° 5 - CARRARA
Tel. 0585 / 776800
P. IVA 00242190452

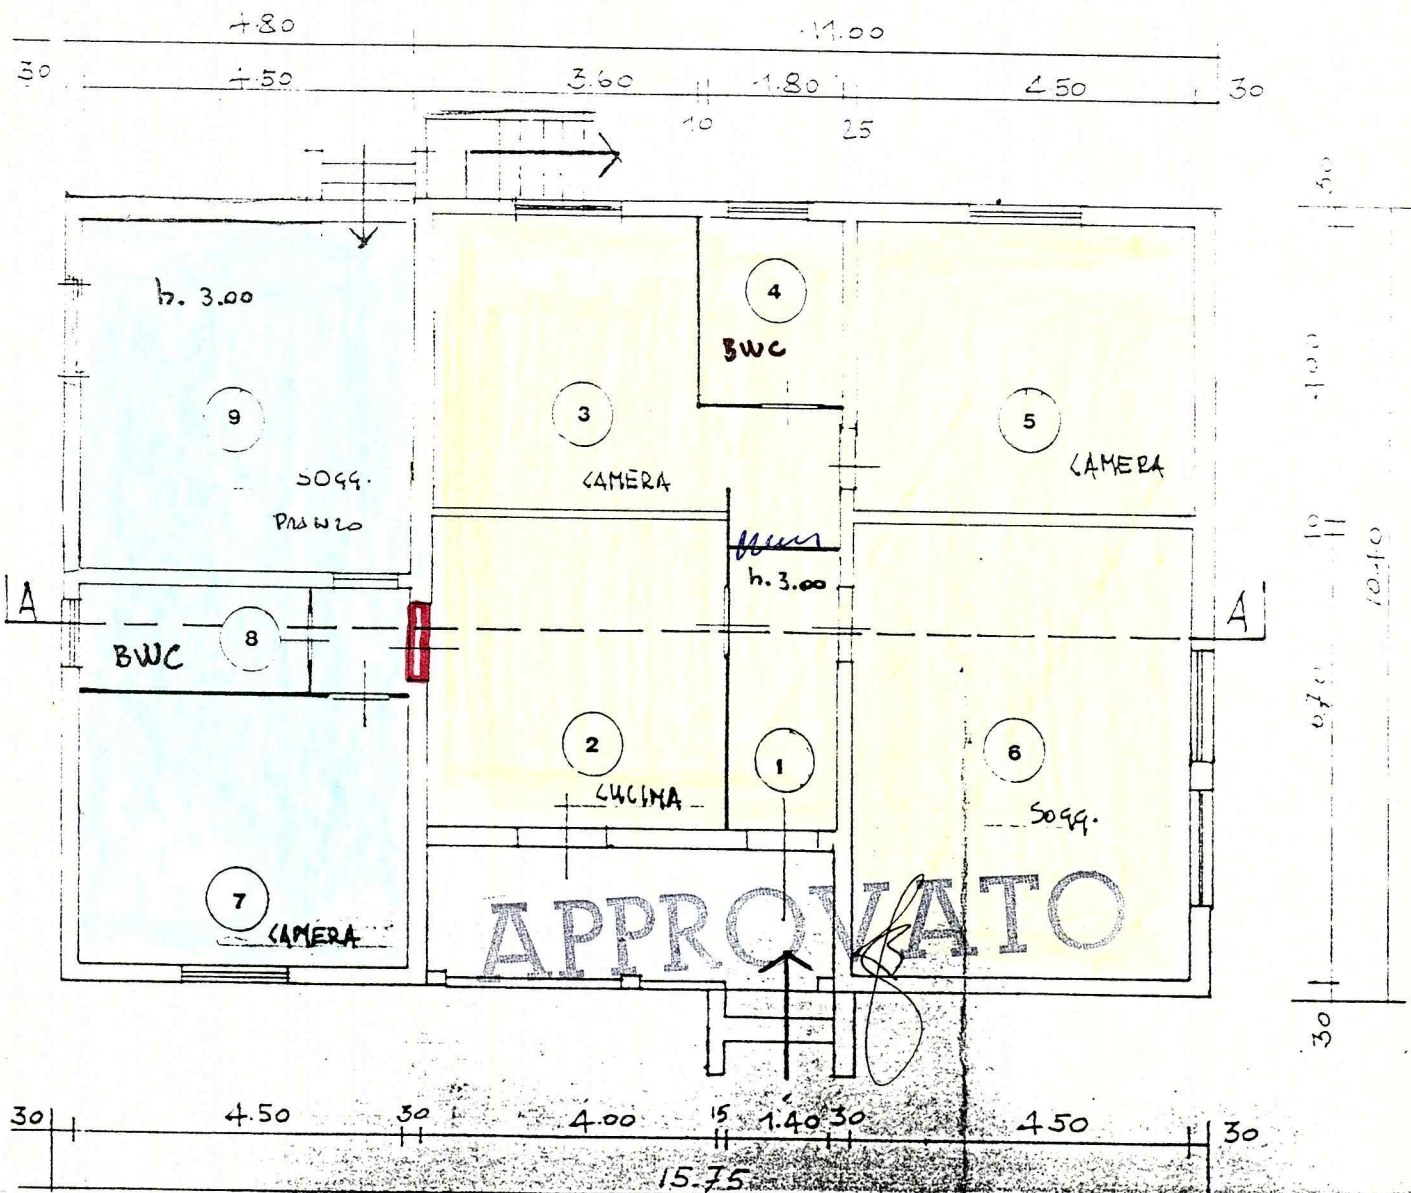



Approvato dal b...
indicate nell' Autorizzazio... Edilizia
n° 424 del 13 NOV 1993
elab. grafico di cui al...
n° 12133 del 8 APR 1993 vvi a

L'Istruttore
Sig.ra Bar...
Franca

Il Dirigente
Vigilanti Arch. Claudio