



21 DIC. 1970

2 SOLUZIONE
 PROGETTO DI UN FABBRICATO DI CIVILE ABITAZIONE
 DI PROPRIETÀ DEL SIG. *Vedi M. G. rolla*
CENDERELLI COSTANTINO
alla I Soluz.


APPROVATO
 STUDIO TECNICO 27 MAR 1971
 Geom. RICCARDO GEMIGNANI
 CARRARA

SCALA = 1/100


STRALCIO CATASTALE SCALA = 1/2000
 Fog. 73 SEZ. A MAP. 2303

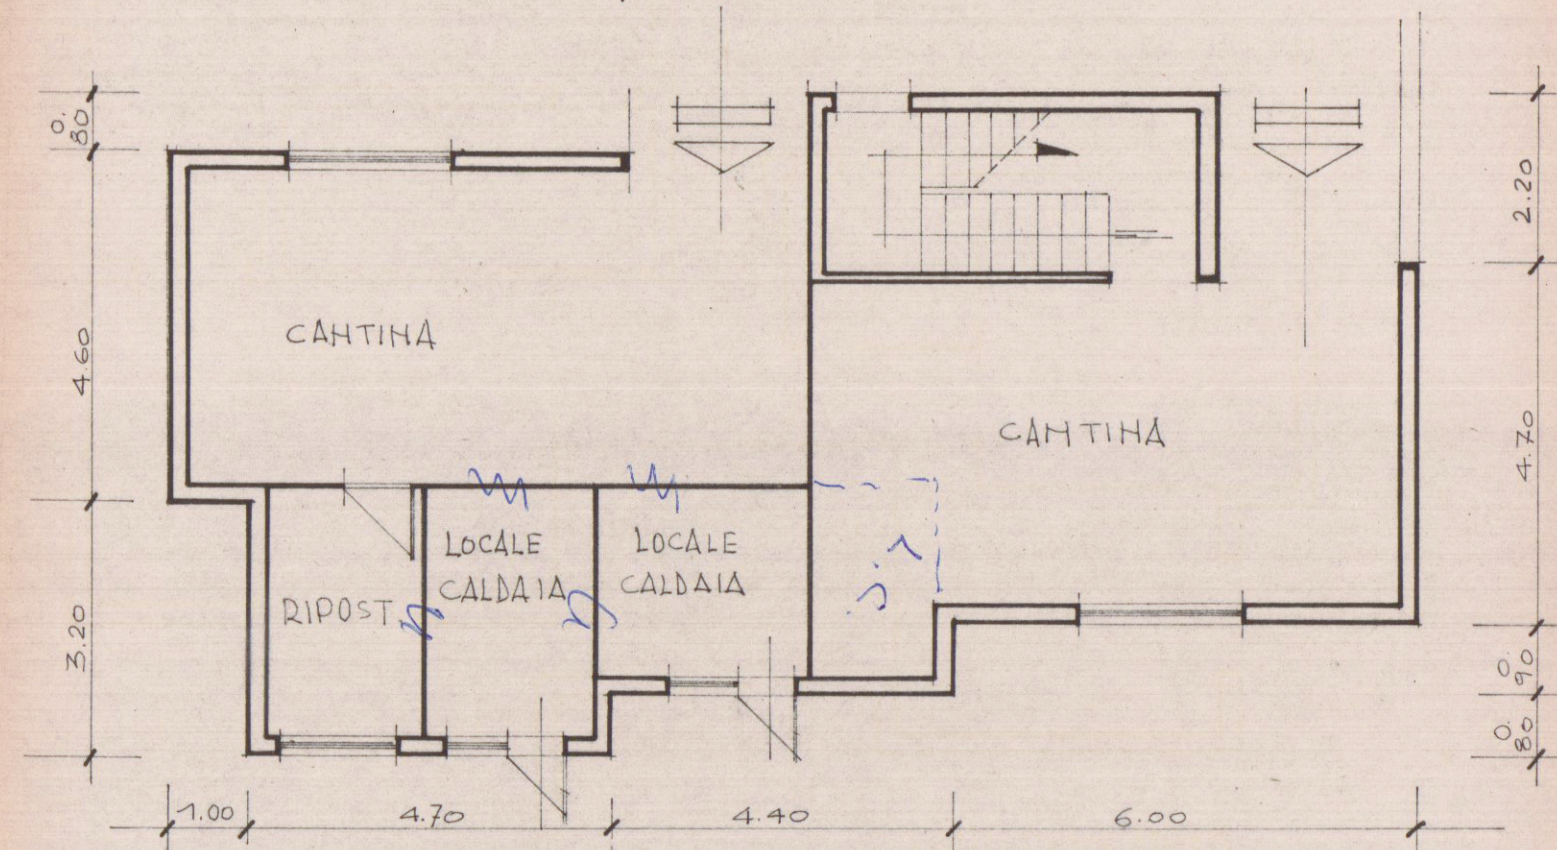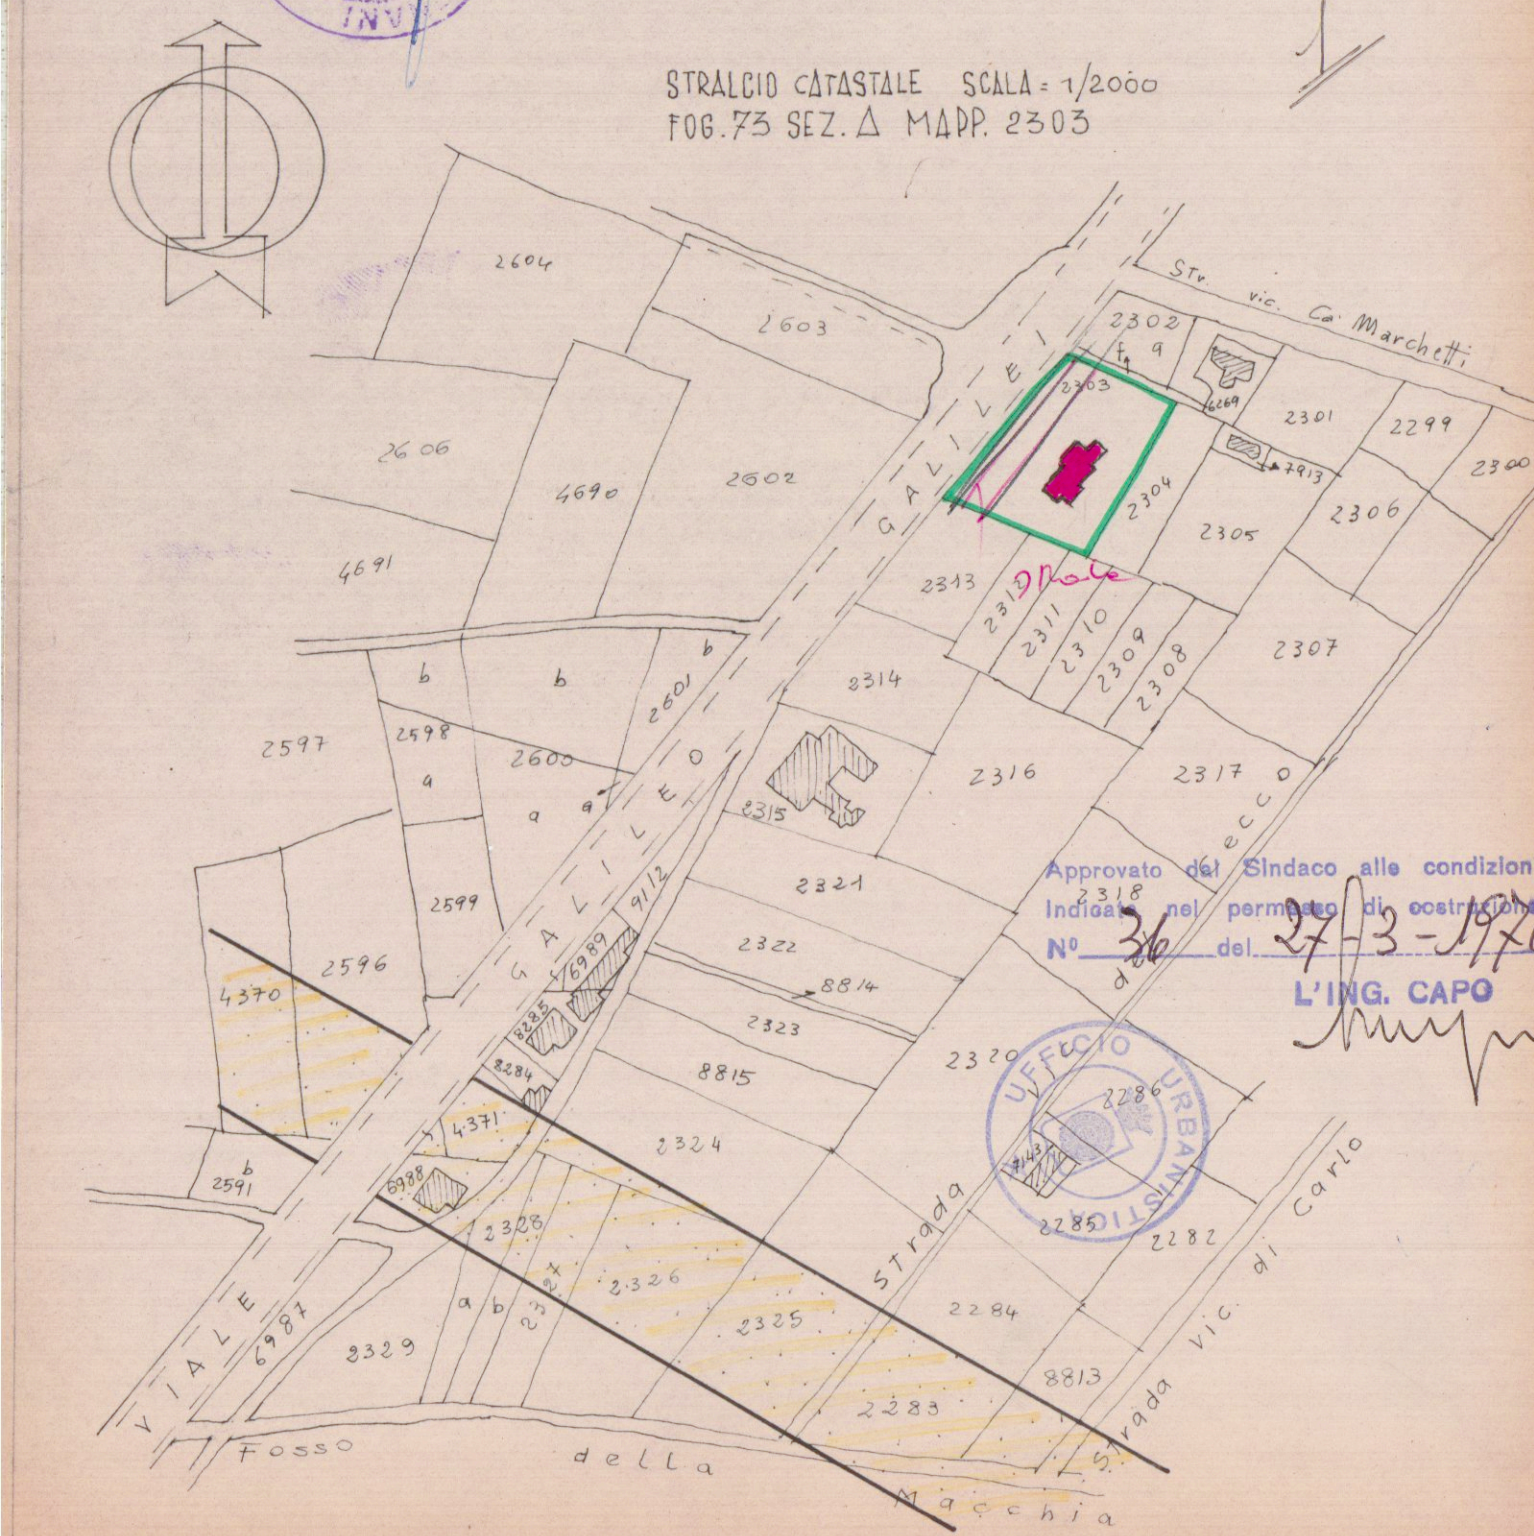


PIANTA SEMINTERRATO

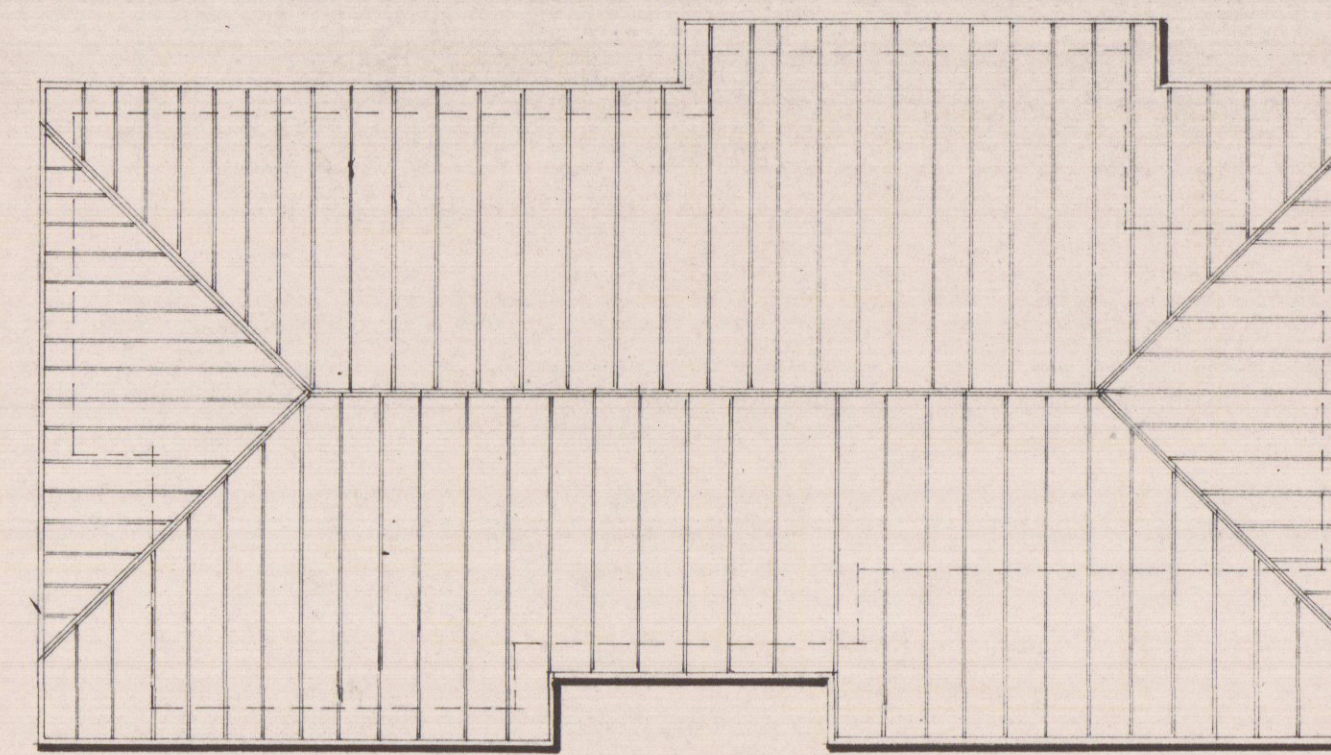


PIANTA COPERTURA

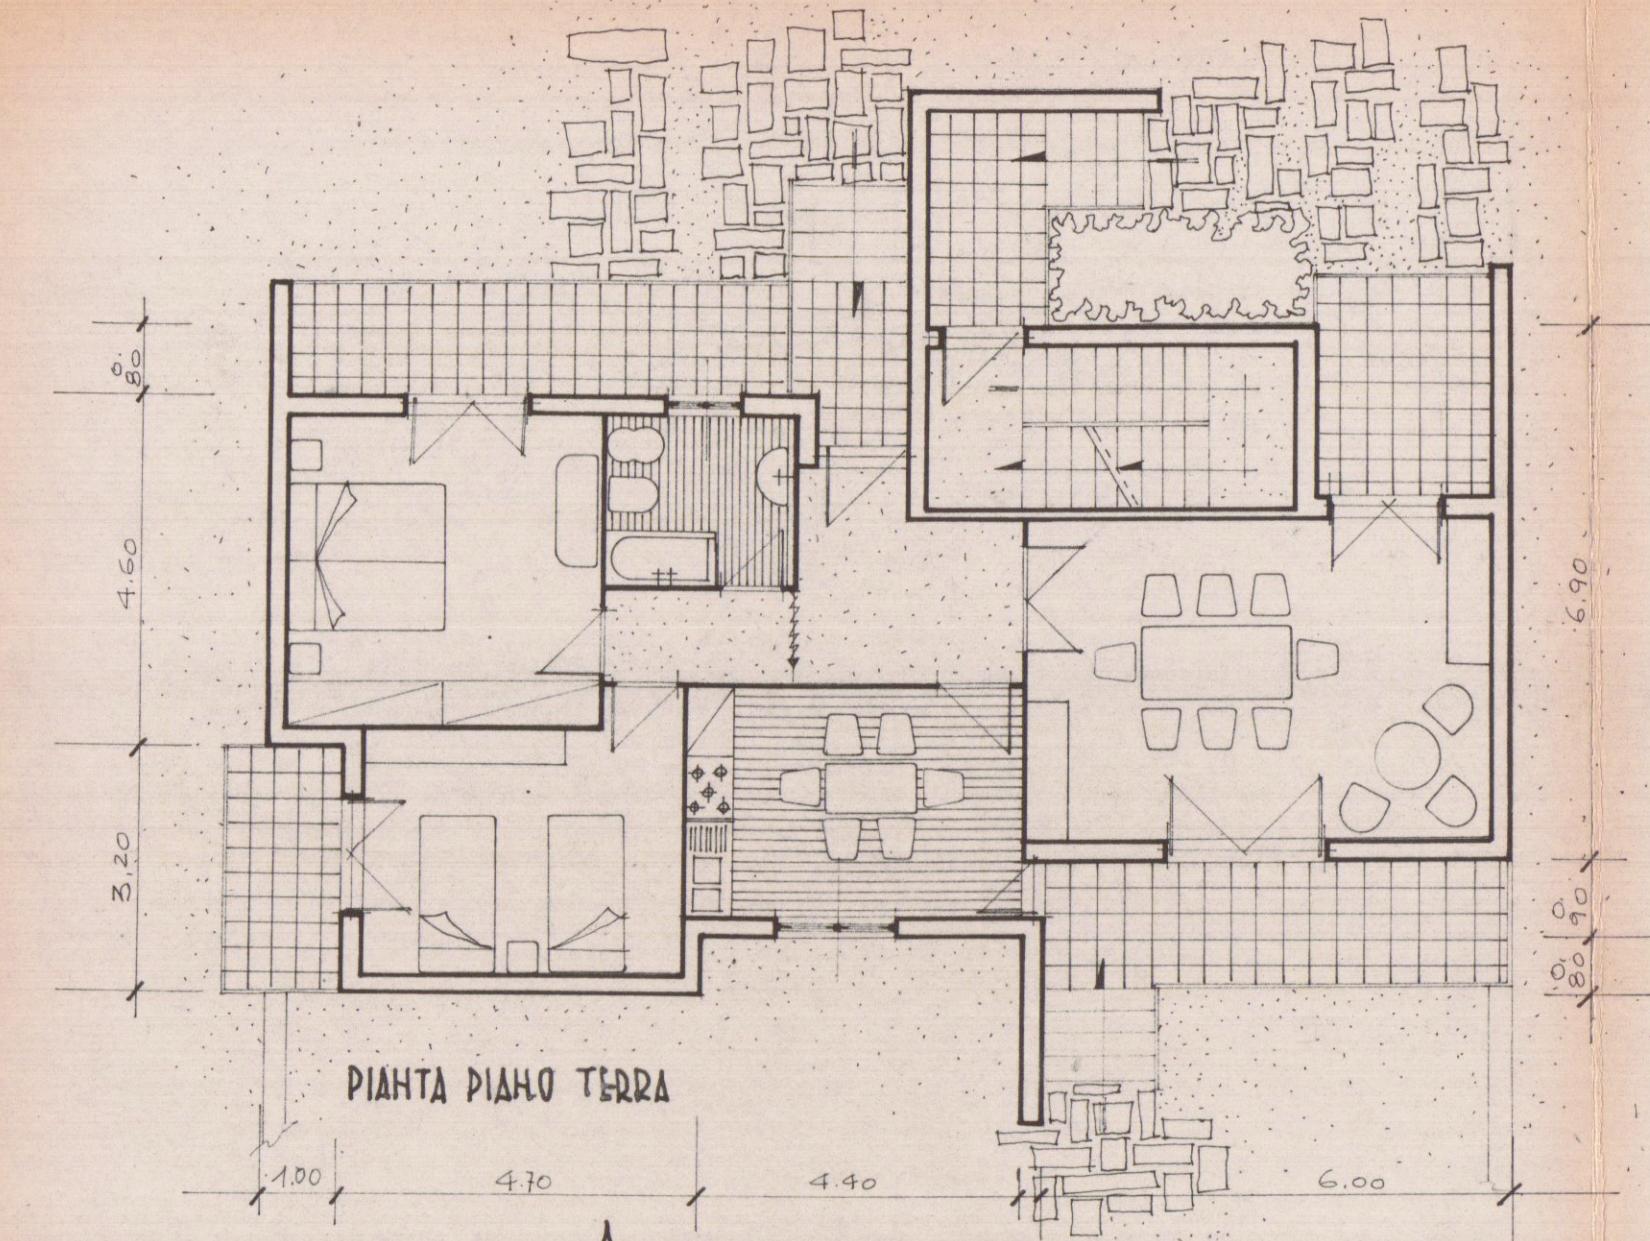


PIANTA PIANO TERRA

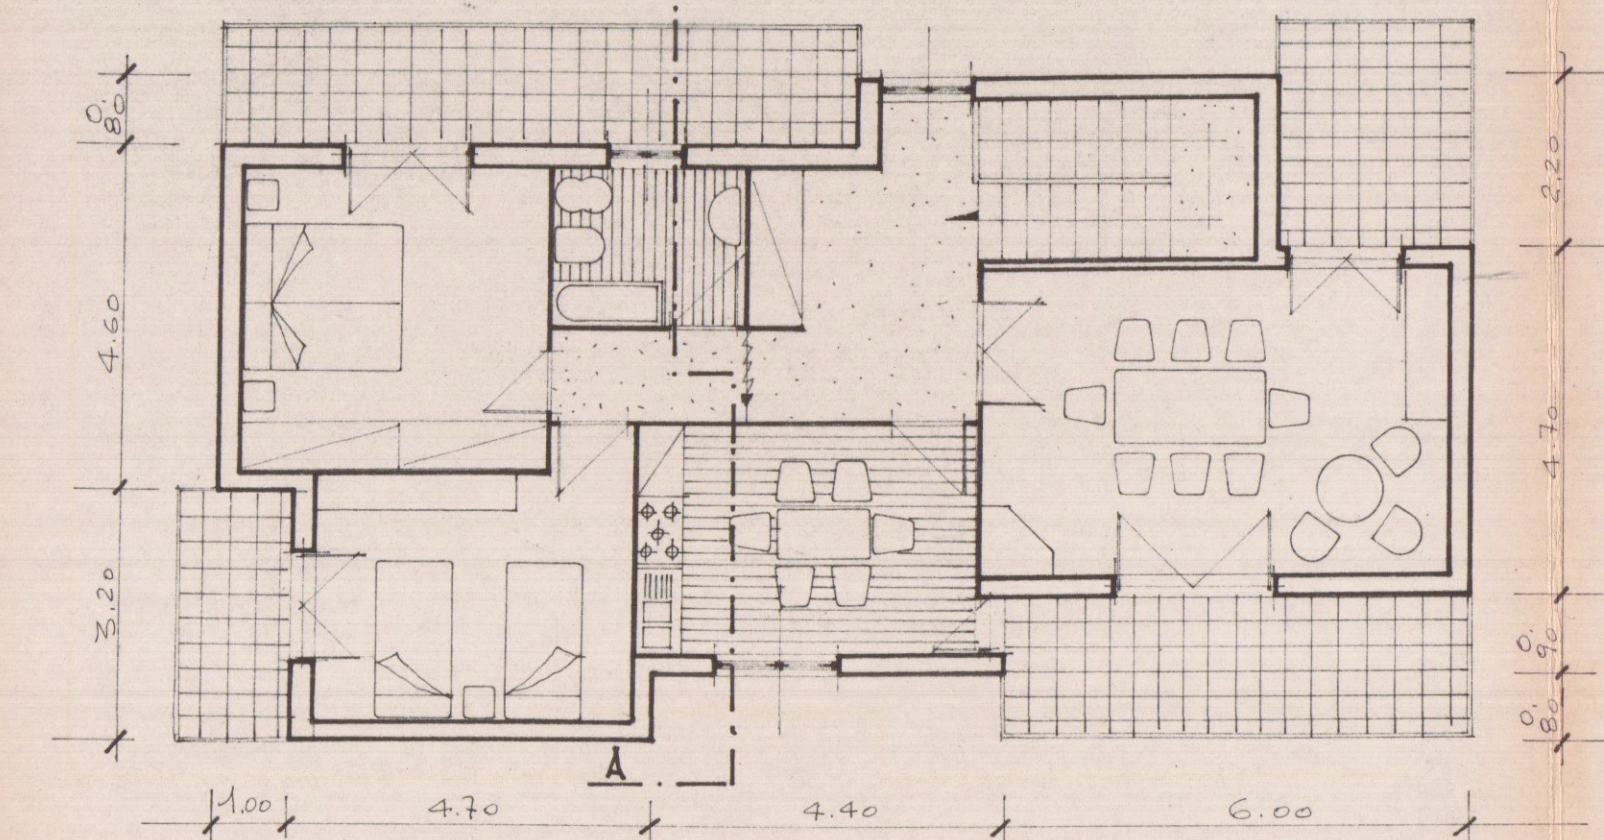


PIANTA PRIMO PIANO

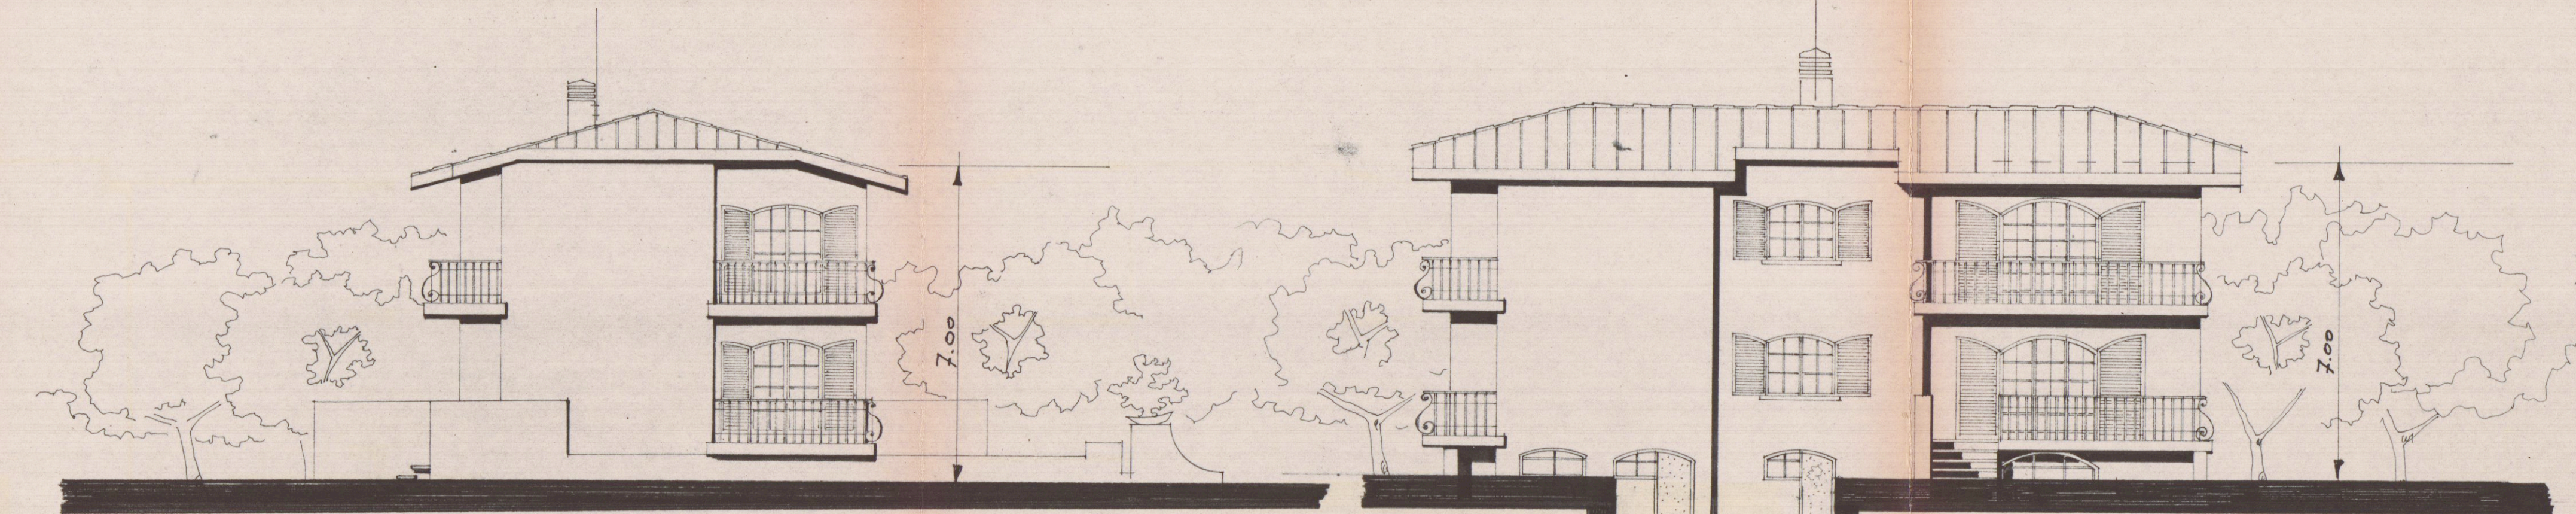


PROSPETTO SUD

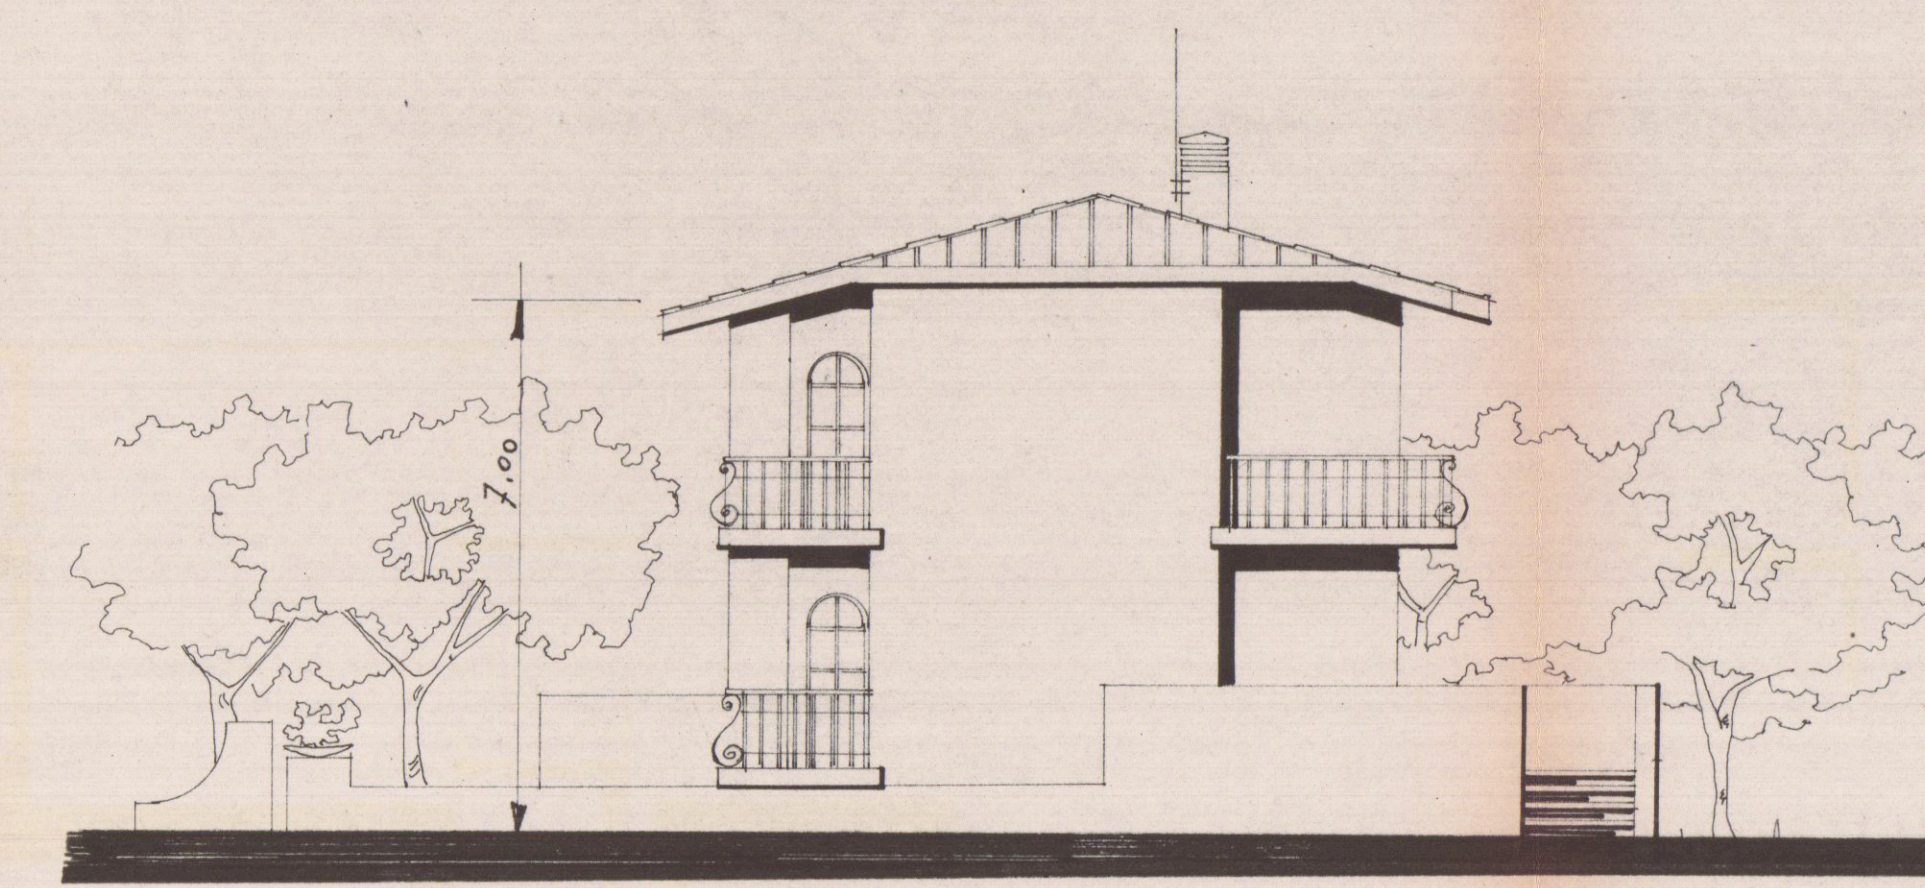


PROSPETTO NORD

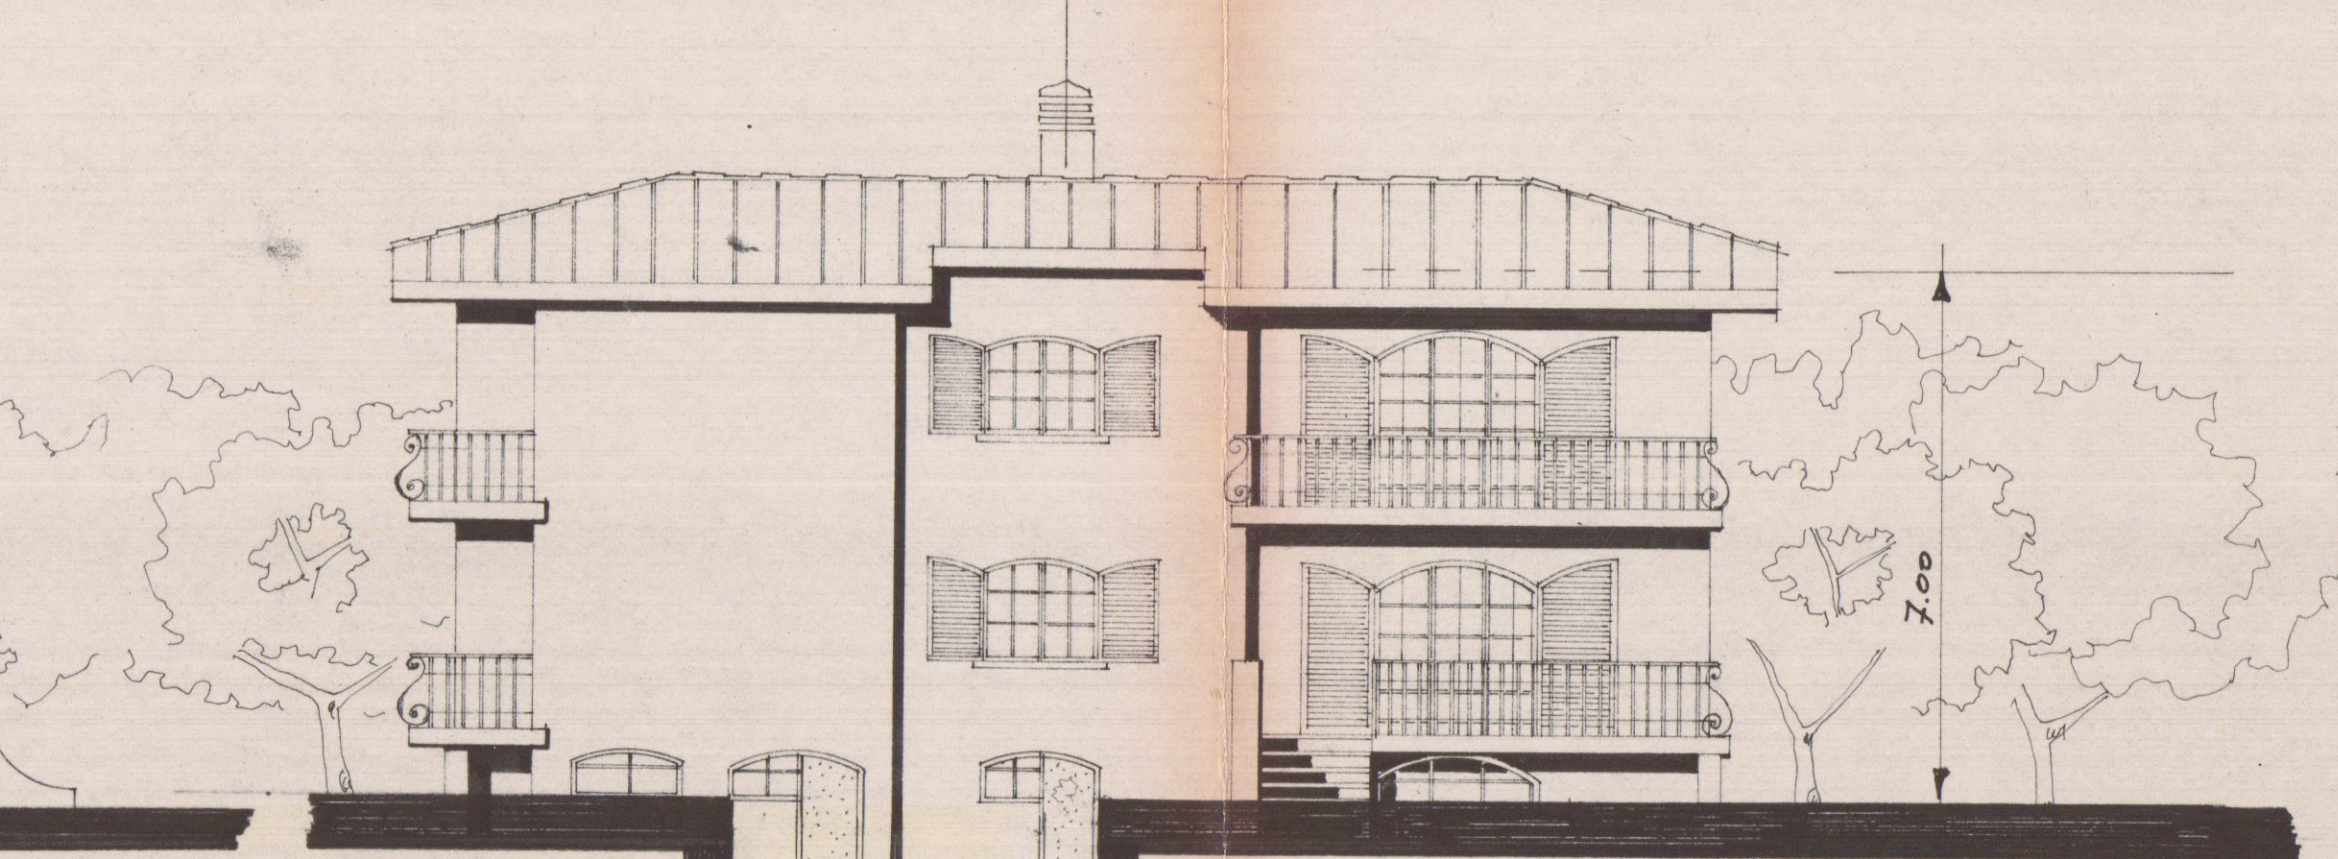


PROSPETTO EST

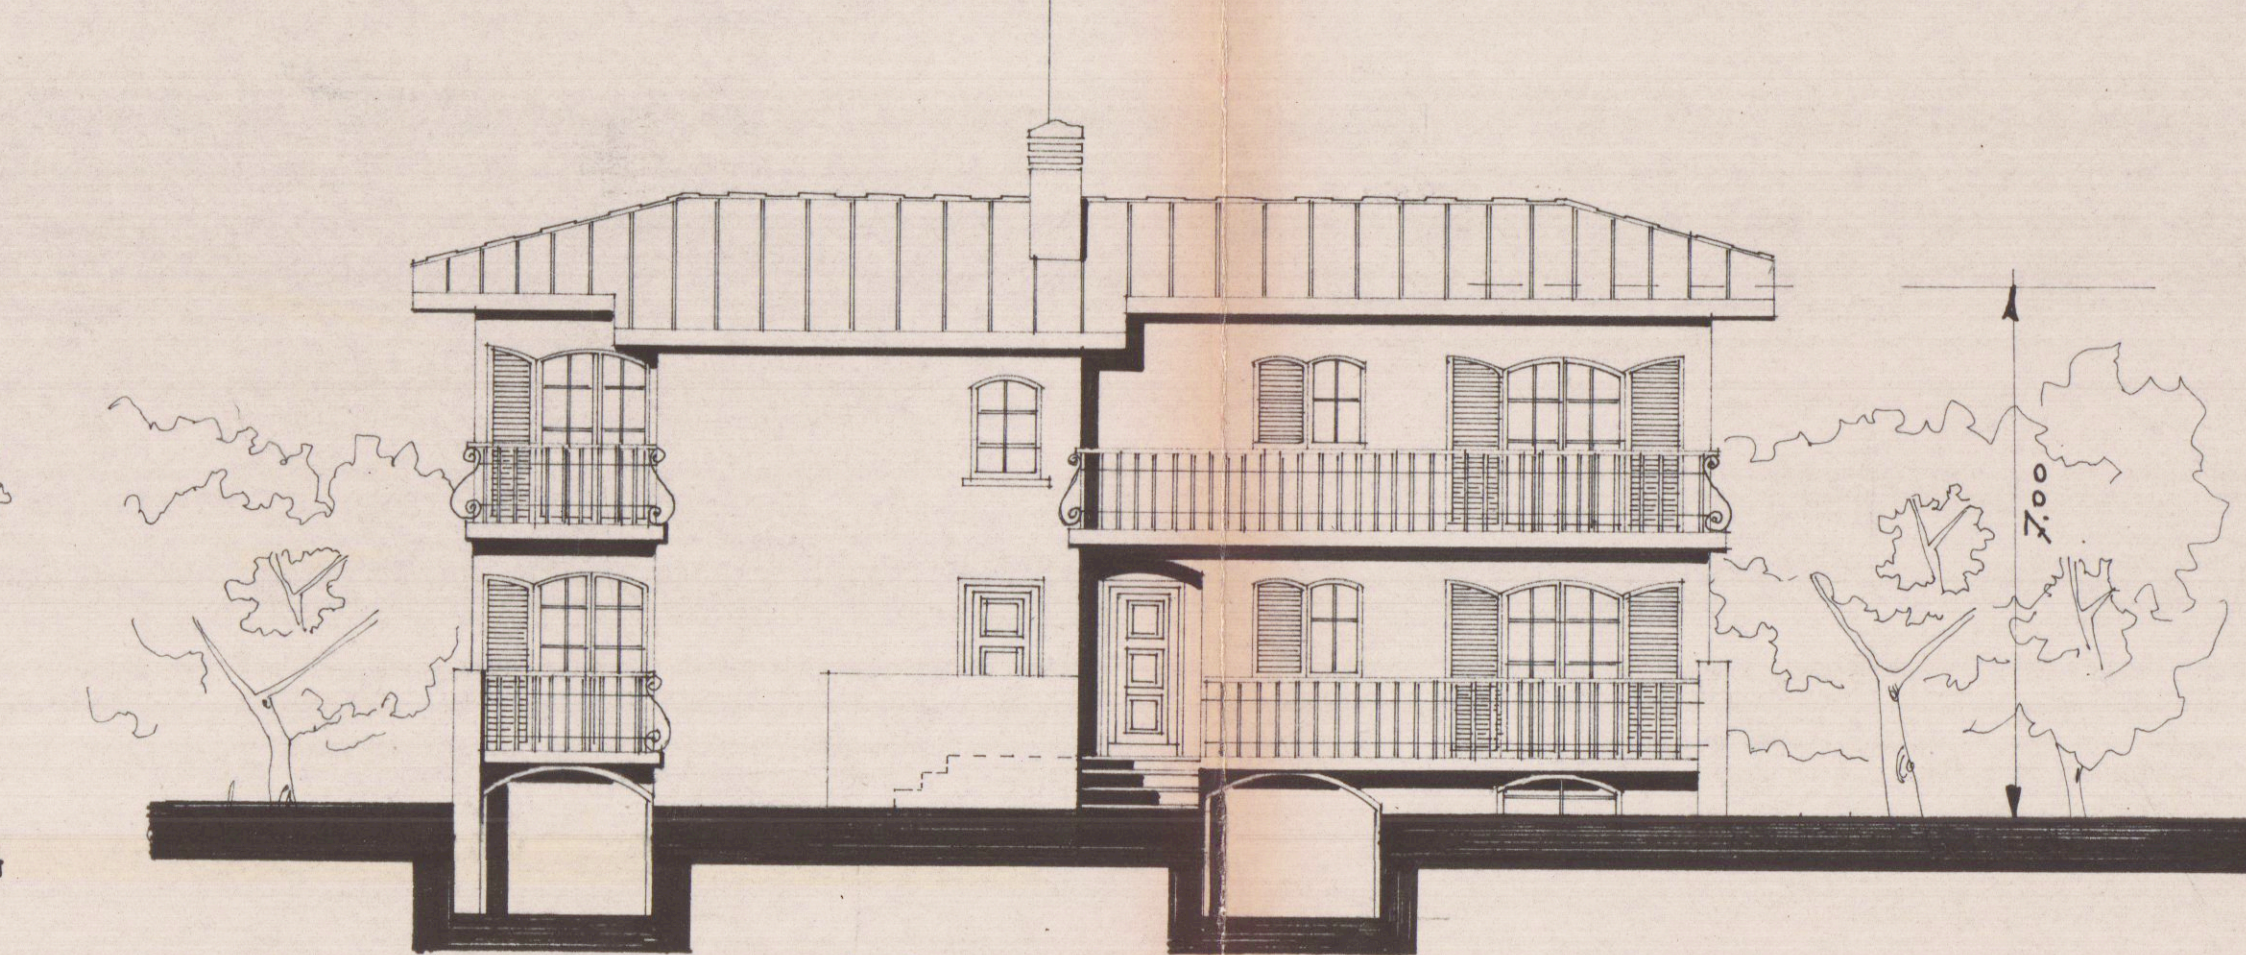

PROSPETTO OVEST

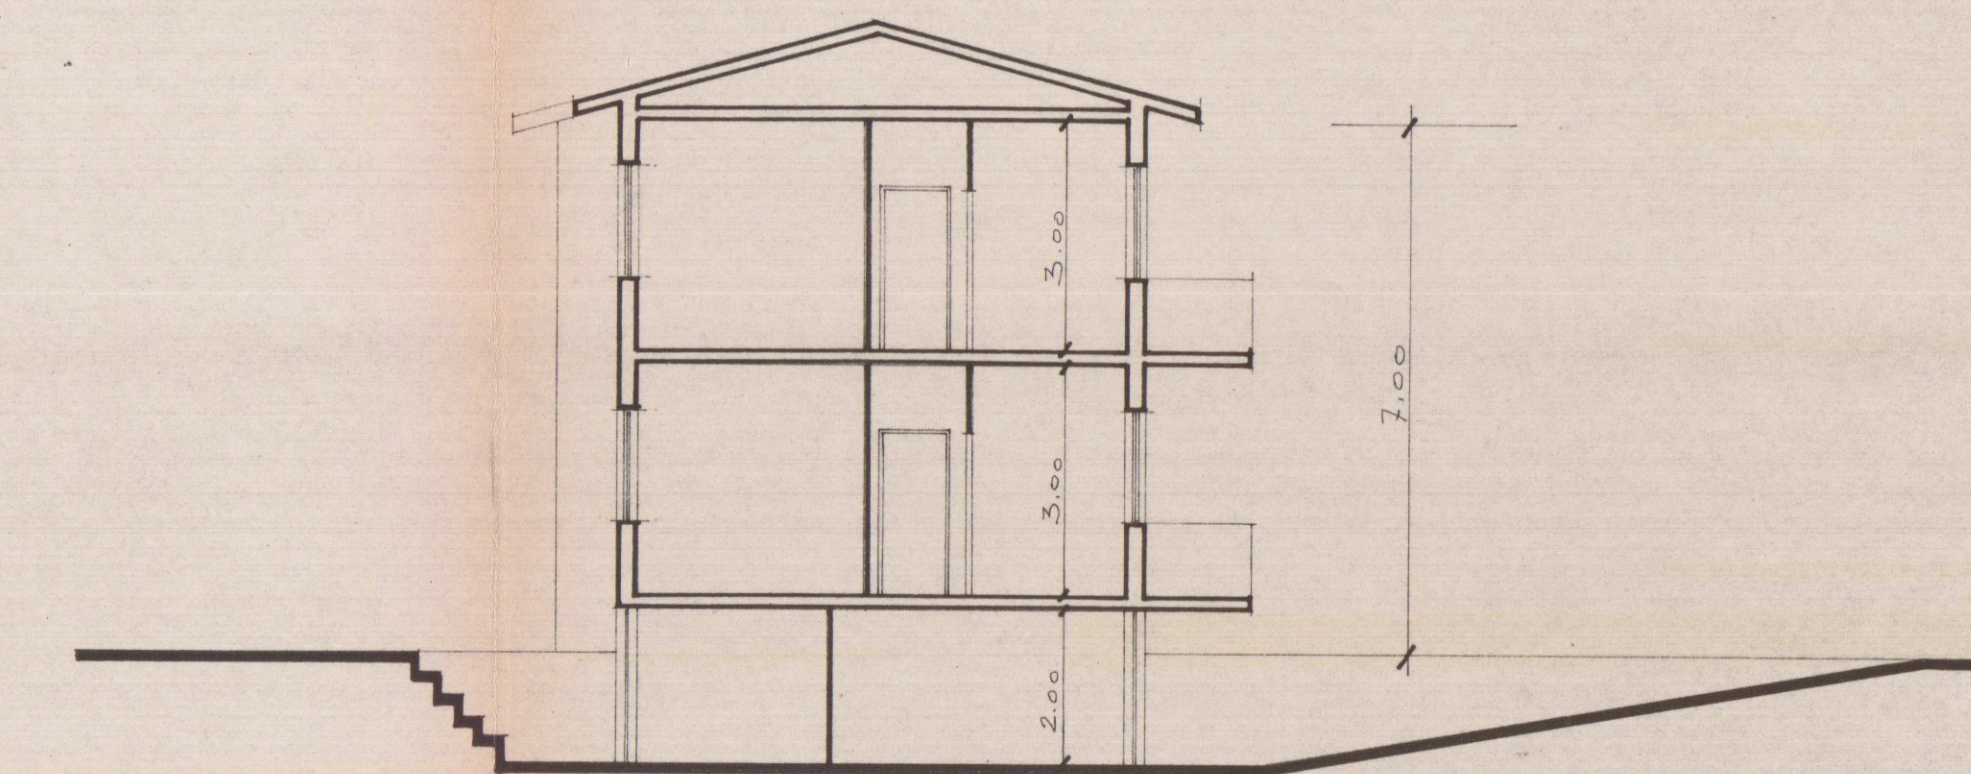

SEZIONE A-A

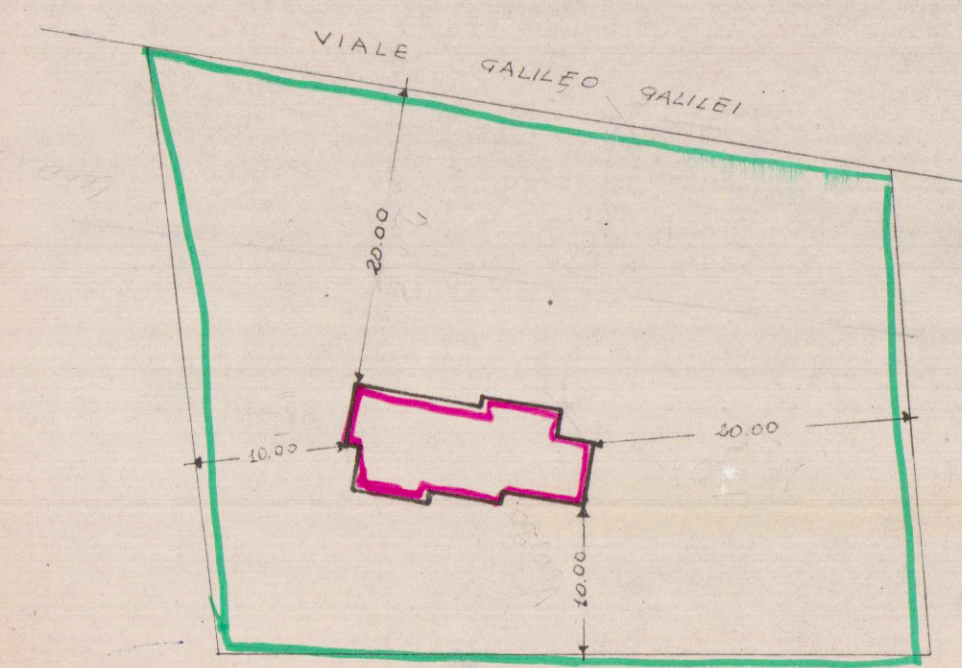

PARTICOLARE SCALA = 1/500