
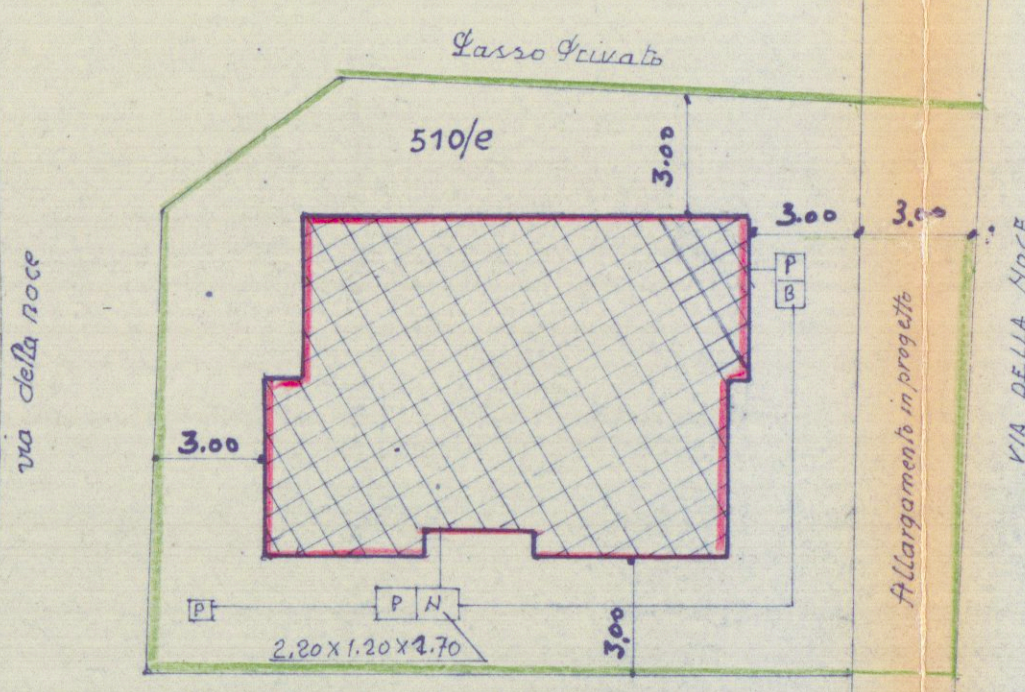
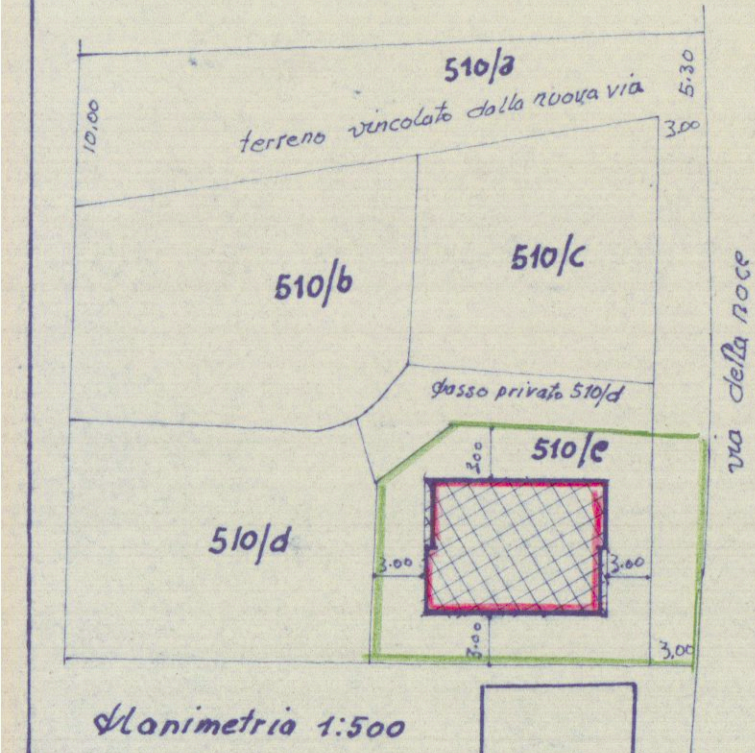



4 APR. 1968 **VARIANTE**
 Costruzione di una Casa in Avenza
 via della Noce di proprietà dei coniugi
 Ropa Cesare e Bartoli Laura - A-1:100

APPROVATO


CONTROLLATO 4 APR. 1968

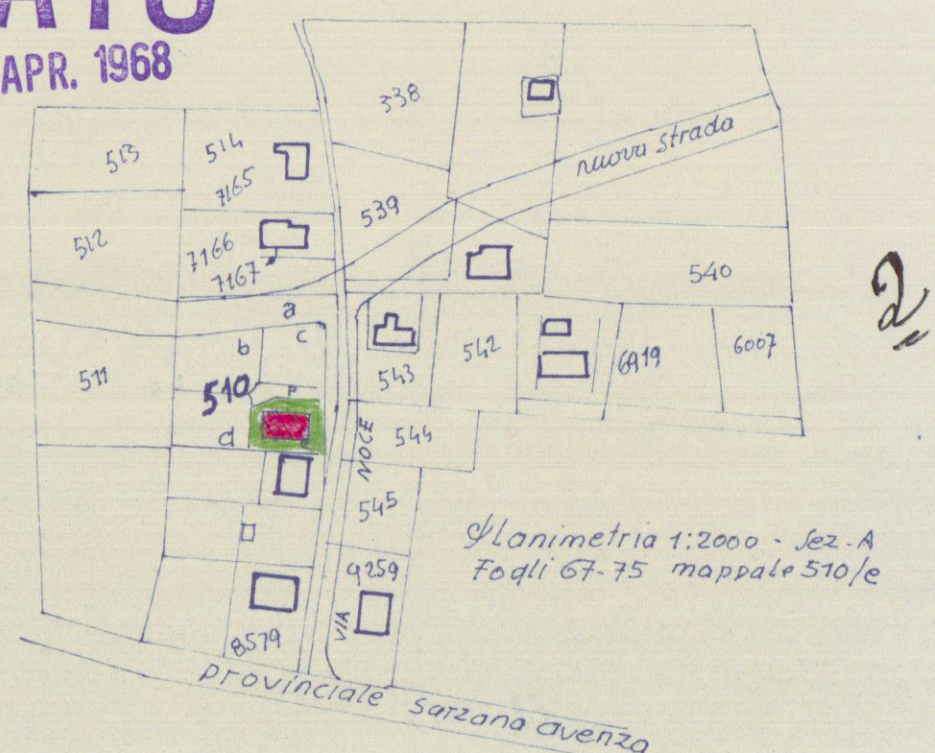


Approvato dal Sindaco alle condizioni
 Indicate nel permesso di costruzione
 N° 67 del 4-4-1968
 L'ING. CAPO

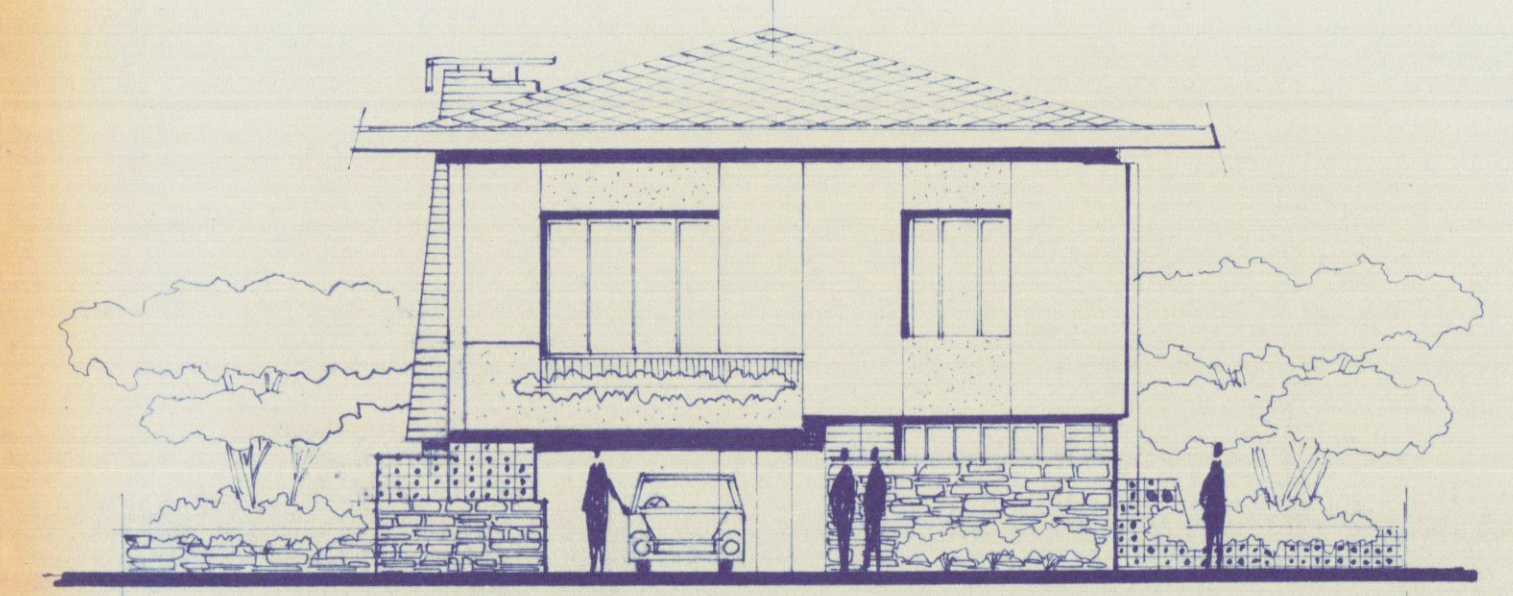


Prospetto Est.

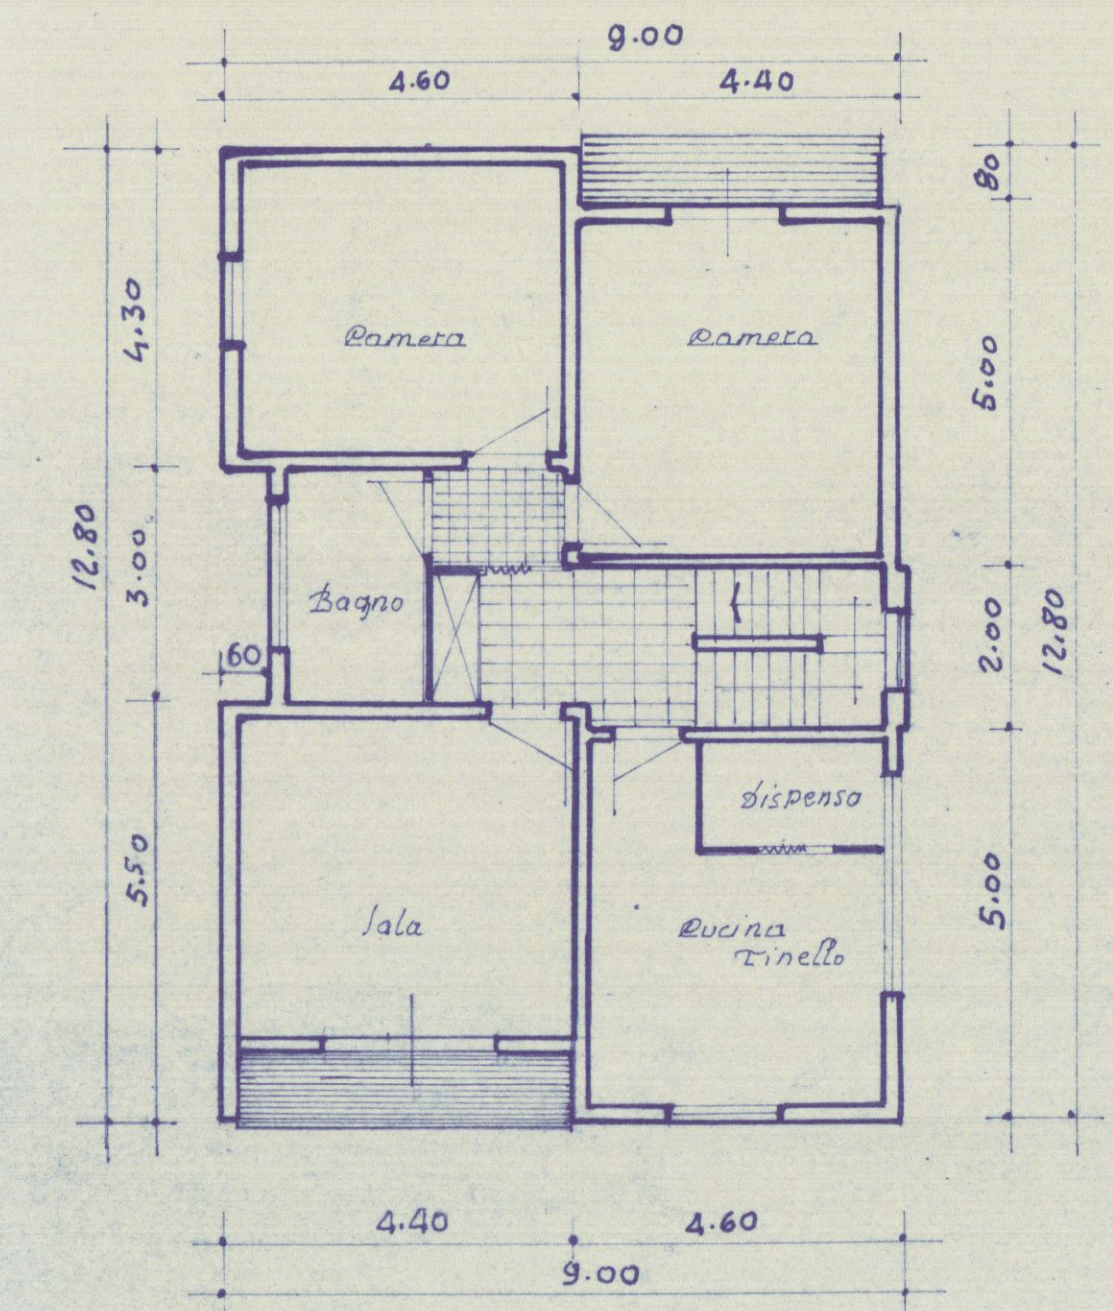


Pianta piano rialz.

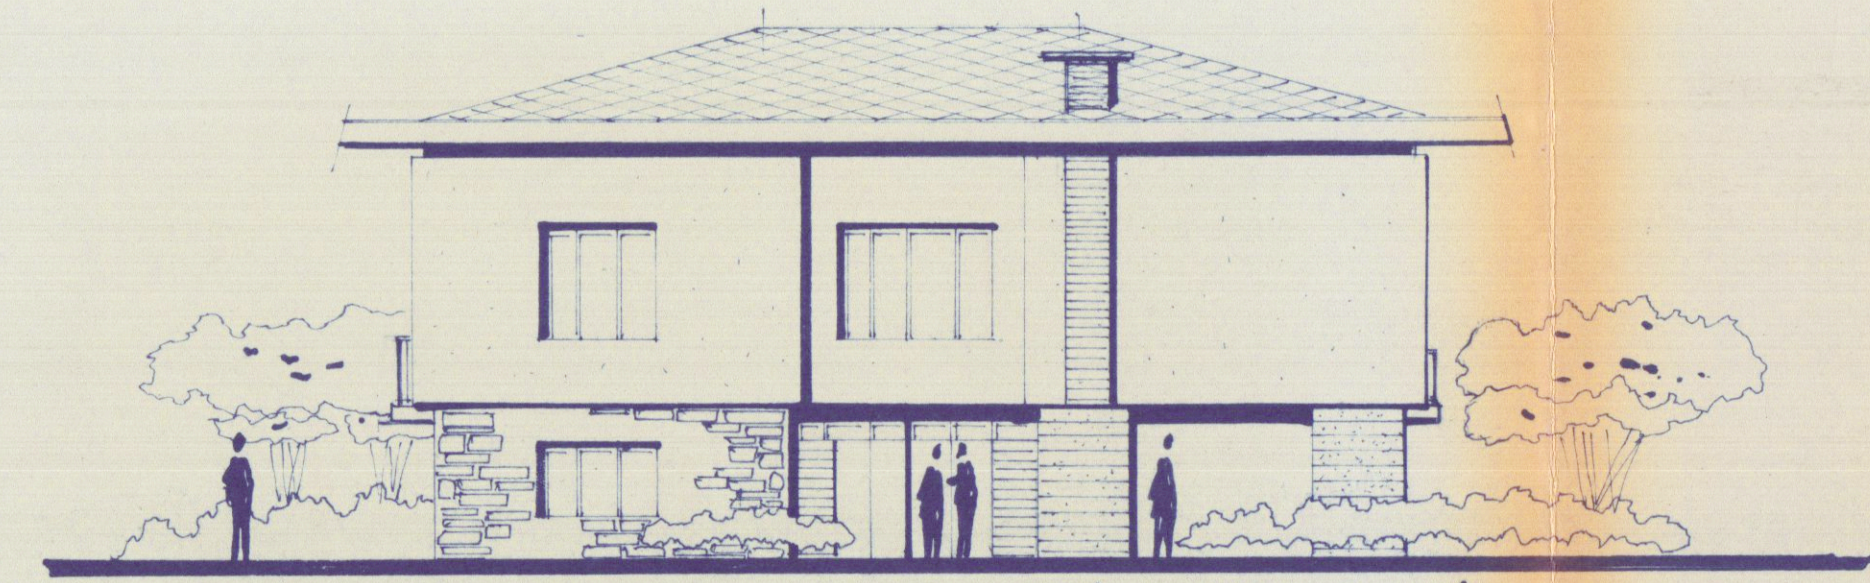


Prospetto sud-est.

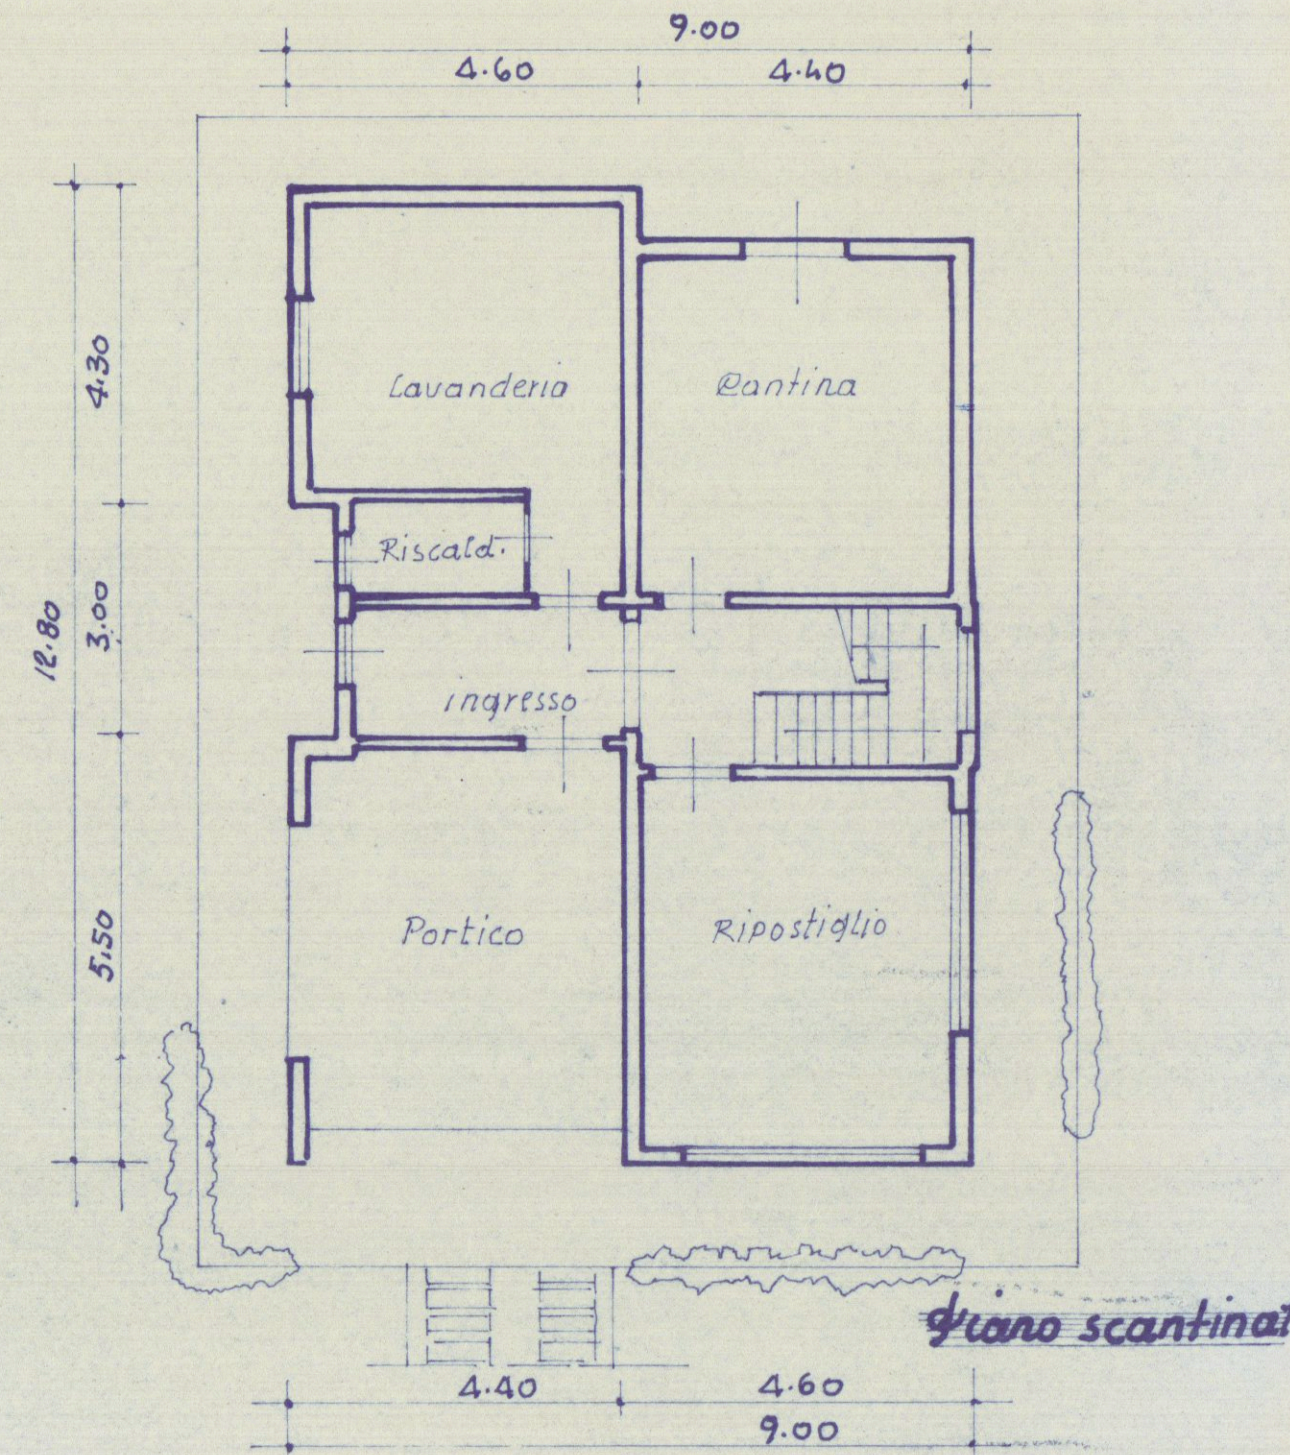


Piano scantinato

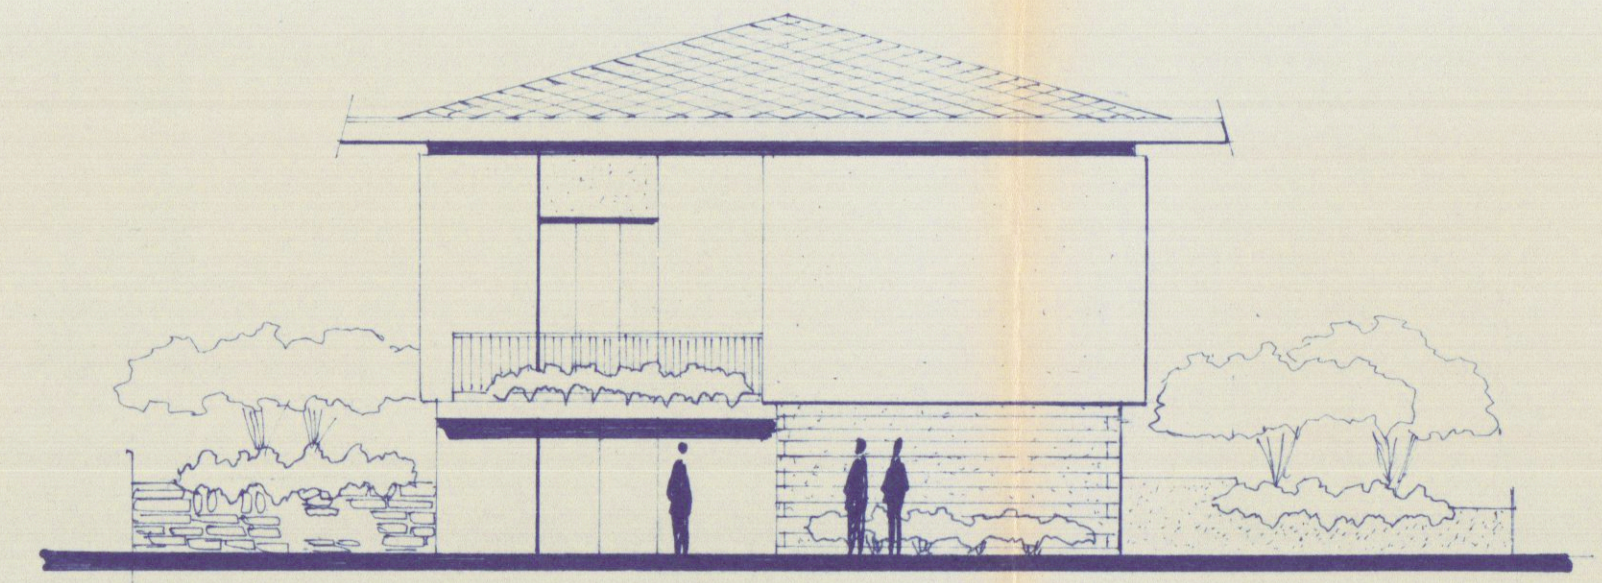

Prospetto Nord.

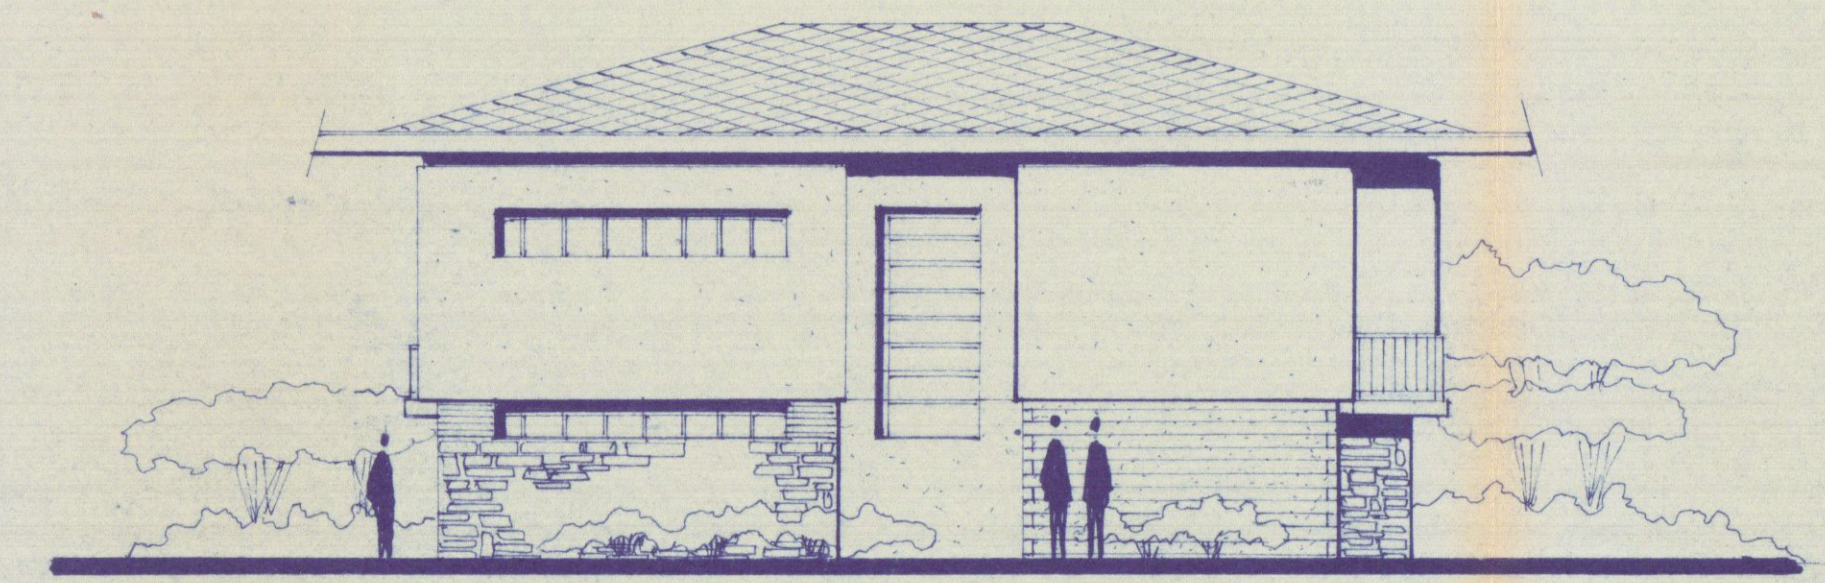

Prospetto Nord-Est.

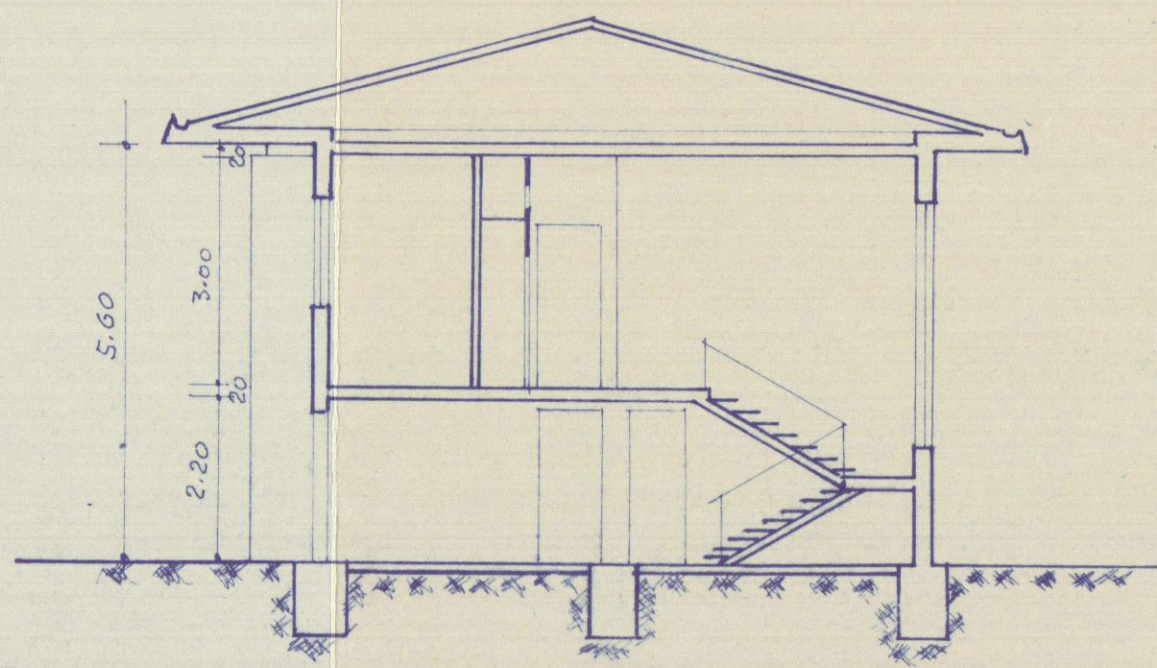

sezione