



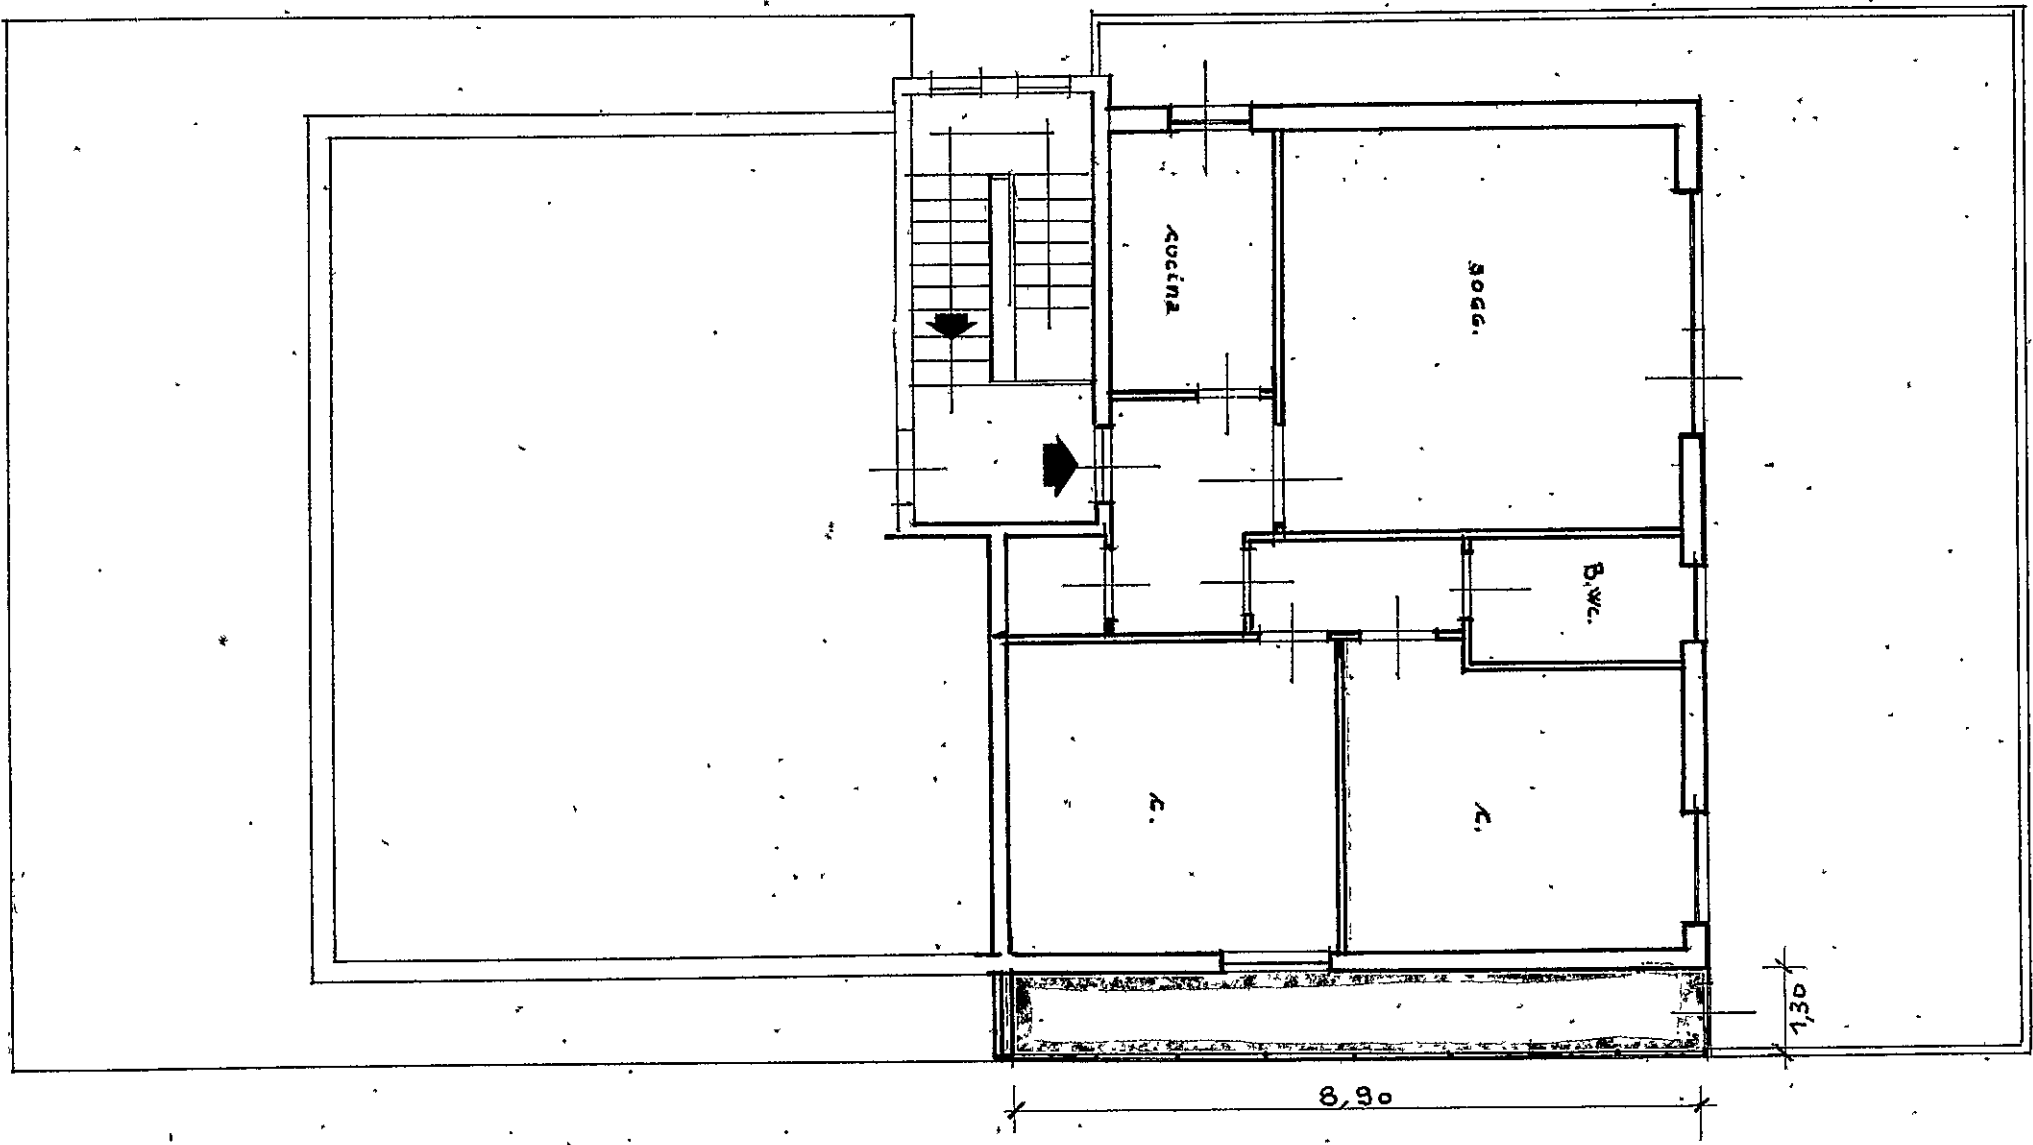

COMUNE DI CARRARA
ALL. DOMANDA DI SANATORIA N. 0220741111
SIG. ALOI GIANFRANCO

PIANTA P. ATTICO = 3°

ESTRATTO MAPPA 1:1000
FOG. N. 105

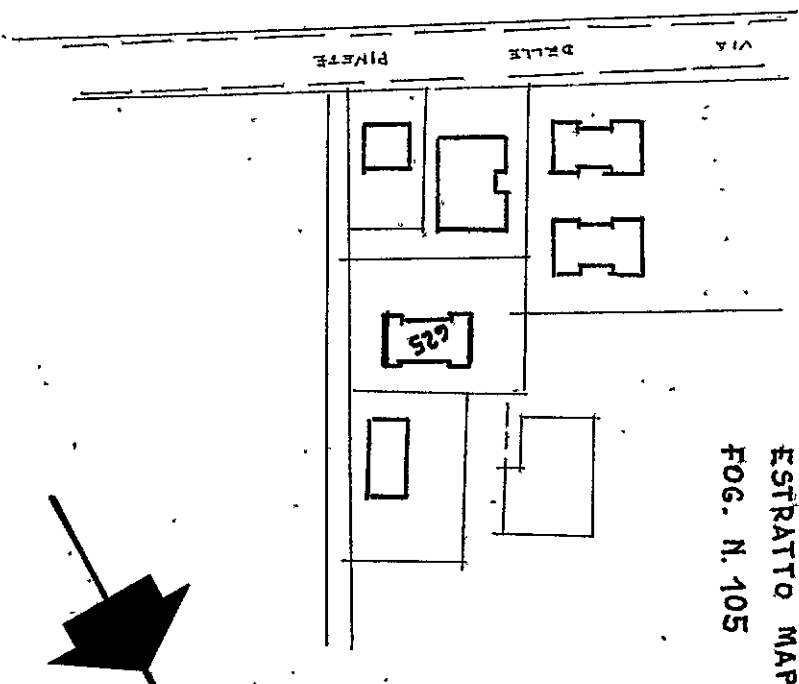

OGGETTO DI SANATORIA




NUOVO CATASTO EDILIZIO URBANO

(R. DECRETO-LEGGE 13 APRILE 1939, N. 652)

Lire
50

Planimetria dell'immobile situato nel Comune di CARRARA Via delle Pinete n° 7
Ditta ALOI GIANFRANCO n. TORINO il 2.7.946 p. 1/2 ; SKROBOT JULIANA n. NEOTS HUNTS (G.B.) il 23.3.947 p. 1/2 ;
Allegata alla dichiarazione presentata all'Ufficio Tecnico Erariale di MASSA

PIANO ATTICO - 3°

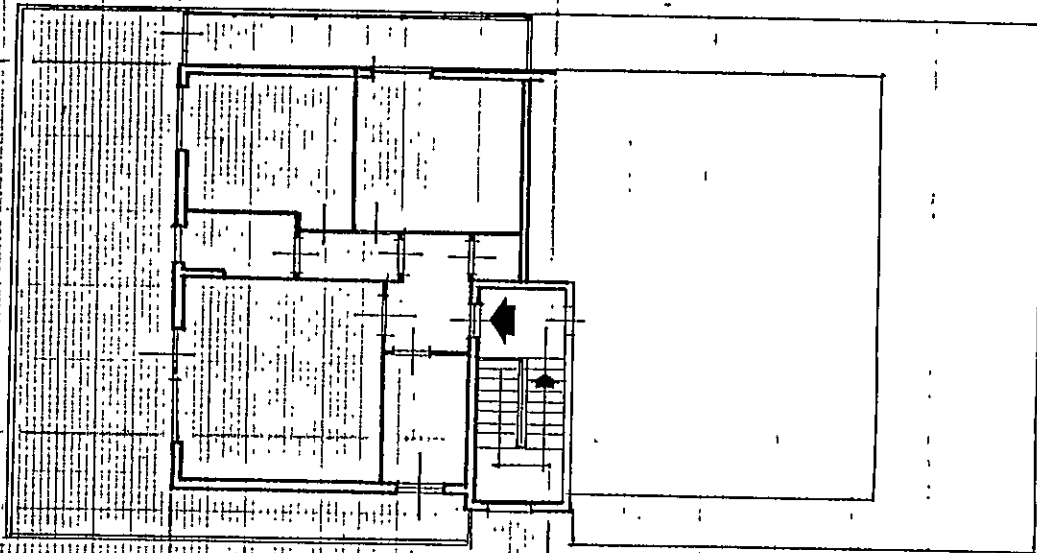

Fog. N° 105
MAPPALE 625

ORIENTAMENTO



SCALA DI I. 200

SPAZIO RISERVATO PER LE ANNOTAZIONI D'UFFICIO

DATA 10 GEN. 1986

PROT. N° 45


Fog. 105 n° 625 sub 10

Compilata dal geometra
ELIO PINO (Titolo, nome e cognome del tecnico)

Iscritto all'Albo dei GEOMETRI
della Provincia di MASSA CARRARA

DATA 10.1.1986

Firma: Elio Pino

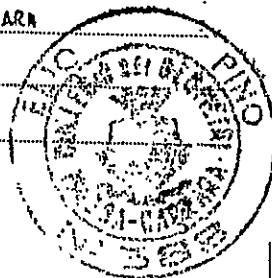



DIREZIONE GENERALE DEL CATASTO E DEI SERVIZI TECNICI ERARIALI

NUOVO CATASTO EDILIZIO URBANO

DENUNCIA DI VARIAZIONE N. 45 /1986.

presentata a norma della legge 11 agosto 1939, n. 1249 modificata con D. L. 8 aprile 1948, n. 514

Comune di CARRARA Provincia di Massa CarraraIl sottoscritto geometra PINO ELIOnella qualità di incaricatoresidente in CARRARAvia P/zza G. Matteotti n°18
piazza

chiede che per la o le unità immobiliari urbane specificate al quadro A nel retro del modello siano apportate nei relativi atti del N. C. E. U. le mutazioni derivanti dalle variazioni sotto indicate (sottolineare il caso o i casi che interessano).

1° variazione della destinazione (da
a)

2° variazione nello stato e nella consistenza per:

a) demolizione - b) ampliamento - c) fusione - d) sopraelevazione - e) frazionamento (*) - f) altre cause:

3° variazione del reddito

4° altri motivi:

Documenti allegati:

A) n. 1 planimetrie relative alle unità immobiliari urbane derivate dalle variazioni nello stato e nelle consistenze;

B) altri documenti:

DITTA CATASTALE: ALOIS GIANFRANCO nato a Torino il 02.07.946SKROBOT JULIANA nata a NEOTS HUNTS (GB) il 23.03.947Data 9.1.86

IL RICHIEDENTE

Elio Piro

(*) Senza trasferimento di proprietà perchè in tal caso occorre presentare la domanda di voltura.



DA TI CA FASTALI DELLE UNITÀ OGGETTO DELLA VARIAZIONE

Partita	MAPPA			UBICAZIONE			N. Circo	Rango	Int.	Accessori comuni	CLASSAMENTO			CONSI- STENZA	Rendita Catastrale L	Rendita Annuale ridotta per sezione		Richiesta sezione
	Sezione	Foglio	Numero	Sub	Via, Piazza, Vicolo, Calle, ecc.						Z. C.	Cl.	Q.			A. JRE	Sim. al	
19876		105	625	10	Via delle Pinete		7	10/3			1	4/2	6	6	2400			
Imposta di bollo assolta in modo virtuale - Autorizza- zione dell'Intendenza di Finanza di Massa Carrara N. 9194/2° del 12/12/1977																		

IL RICHIEDENTE: *Paolino Silvio Piro*

UNITÀ DERIVATE:

Anale	Partita	MAPPA			UBICAZIONE			N. Circo	Rango	Int.	Accessori comuni	CLASSAMENTO			CONSI- STENZA	Rendita Catastrale L	Rendita Annuale ridotta per sezione		Richiesta sezione
		Sezione	Foglio	Numero	Sub	Via, Piazza, Vicolo, Calle, ecc.						Z. C.	Cl.	Q.			A. JRE	Sim. al	
AMPL	15876		105	625	10	VIA DELLE PINETE	2	10/3											
Imposta di bollo assolta in modo virtuale - Autorizza- zione dell'Intendenza di Finanza di Massa Carrara N. 9194/2° del 12/12/1977																			

IL TECNICO

Seguita a. registrazione negli atti

IL TECNICO

Seguite le. registrazioni statistiche

IL TECNICO

IL CAPO SEZIONE



Scartato dal. mod. 37

IL TECNICO

Passi all' archivio

IL CAPO SEZIONE

Si esegua la registrazione negli atti per i contenziiosi (vedi 1. mod. 5)

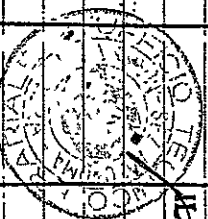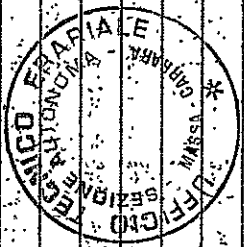

IL PRIMO DIRIGENTE

Al Signor Sindaco del Comune di
CARRARA

ST. NEOTS HUNT (G. BRETAGNA)

Il sottoscritto SKROBOT JULIANA nata a il 23.3.1947
c.fisc.: SKR JLN 47C63 Z114V residente a Carrara loc. Marina
via delle Pinete n°7

DICHIARA

di essere comproprietario dell'opera oggetto di sanatoria di cui
alla Domanda di N progressivo 0220741111 presentata dal Signor
ALOI GIANFRANCO residente in Carrara via delle Pinete, n°7

Carrara, 18.11.1985

In fede.

Juliano Skrobot Aloi