

DATA
GIUGNO 78

OGGETTO
PROGETTO DI VARIANTE EDIFICIO DI CIVILE ABITAZIONE
SITO IN MARINA DI CARRARA VIA DELLE PINETE



PROSPETTATI
CRUDELI VITTORIO

GRUPPO ROBERTO MARTELLI
CARRARA Tel. 0585.75186

PROSPETTI
SEZIONI

SCALA 1:100

29 AGO. 1978

VARIANTE
APPROVATO

12 DIC. 1978






CONTROLLATO
IN DISPOSITIVO

VARIANTE AL PROGETTO


Approvato dal Sindaco alle condizioni
indicate nel permesso di costruzione
n° del 12 DIC. 1978
Licenza edilizia del LING. CAPO

COMUNE DI CARRARA - PROV. DI LUCCA



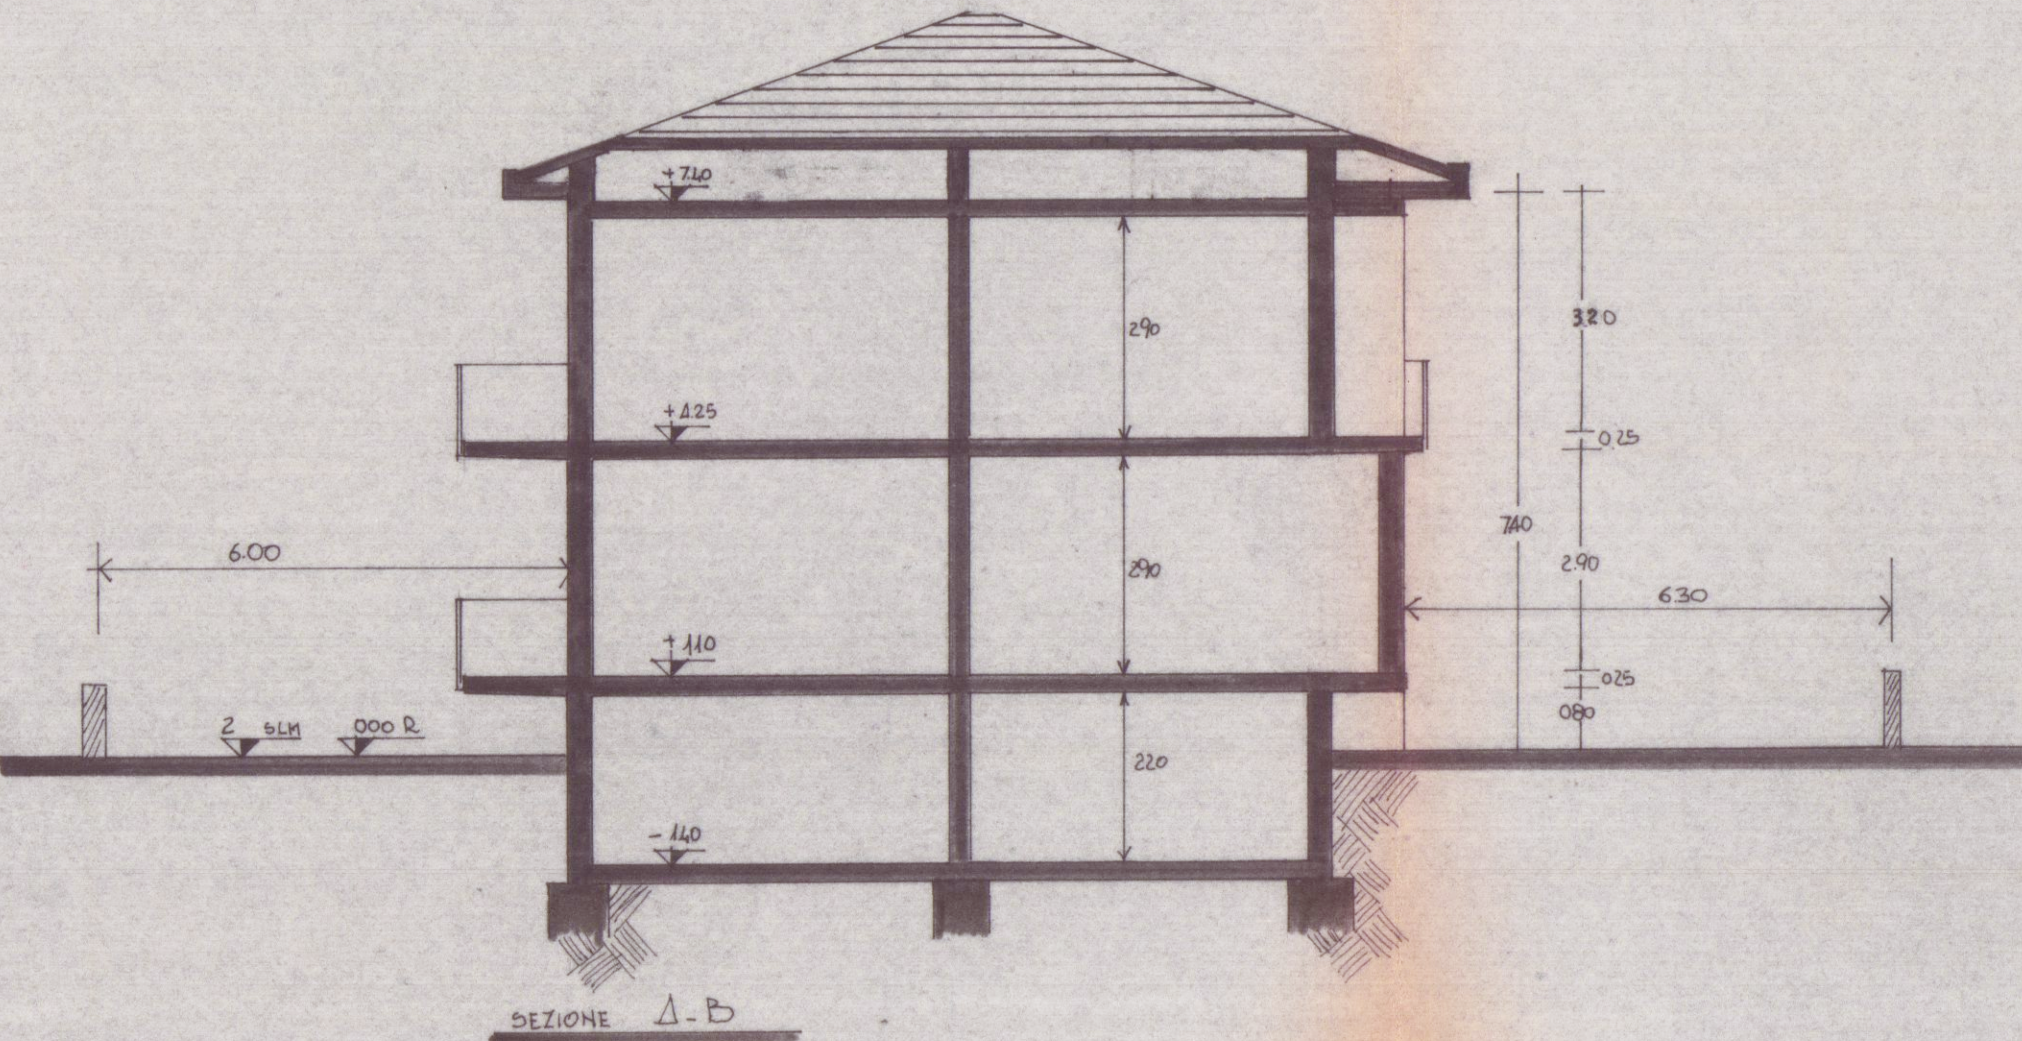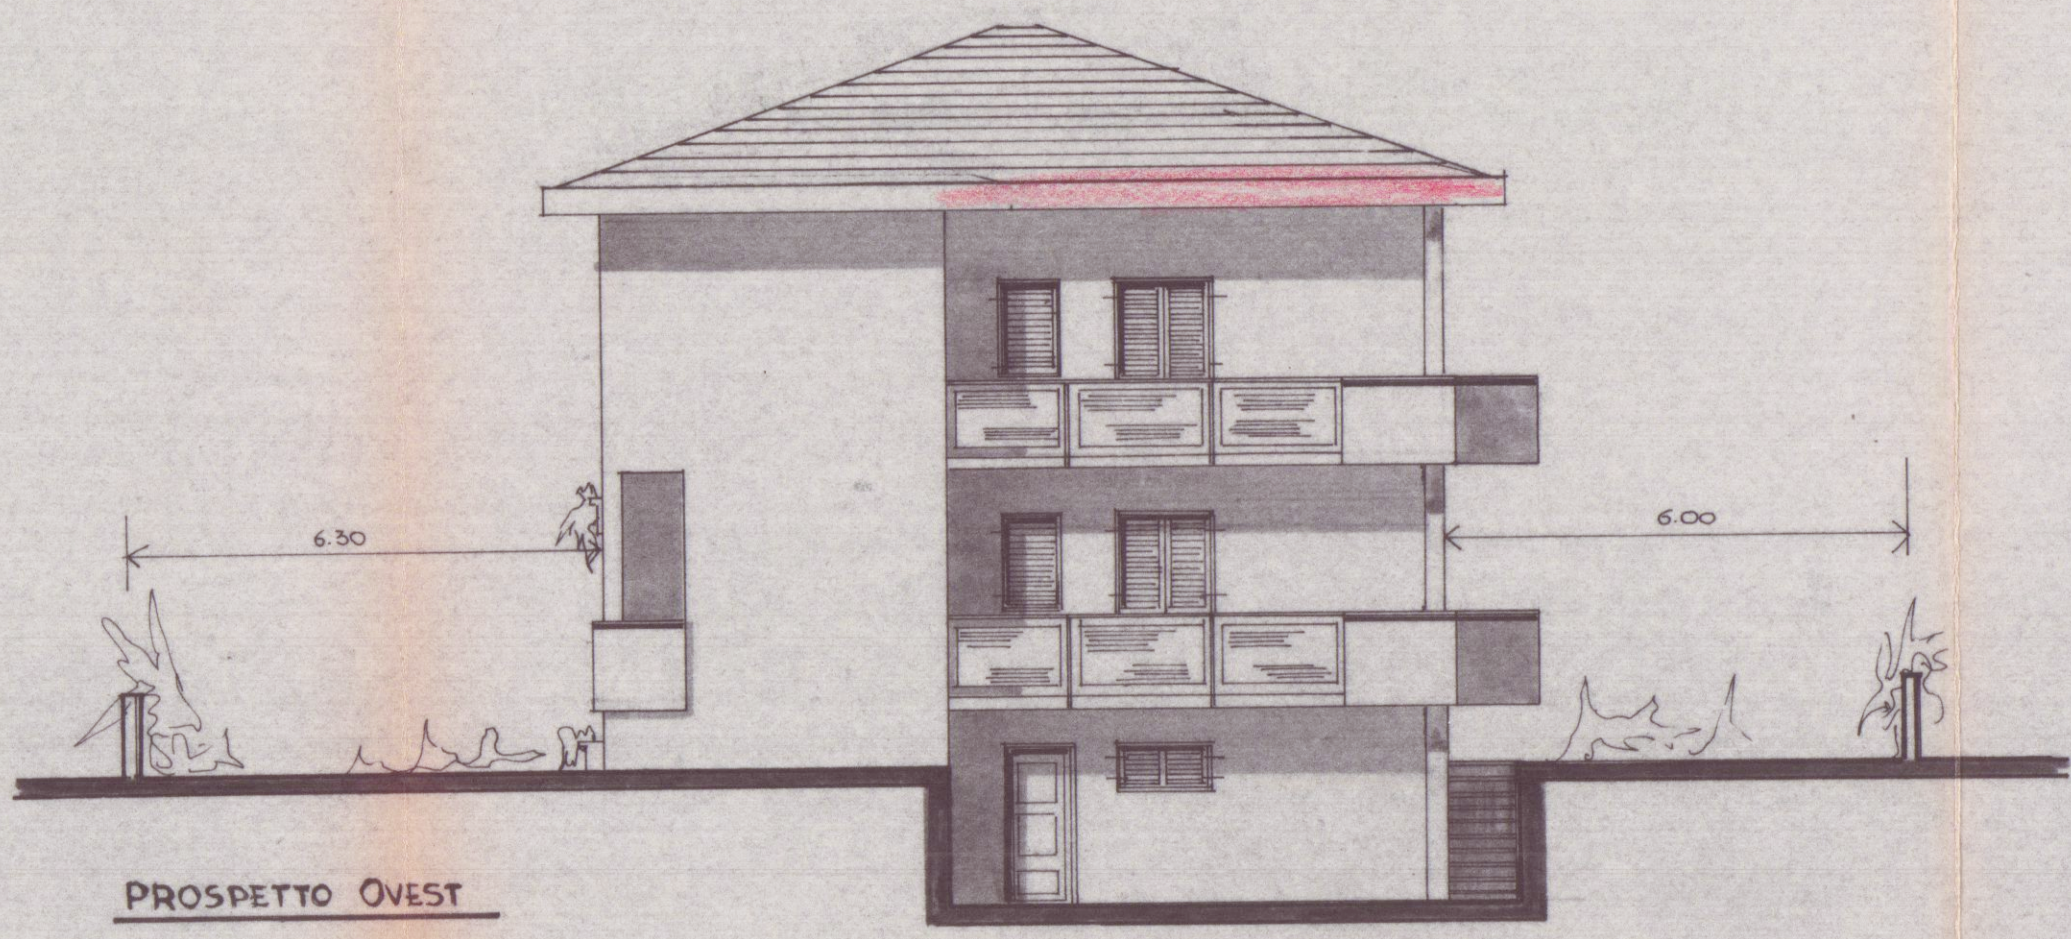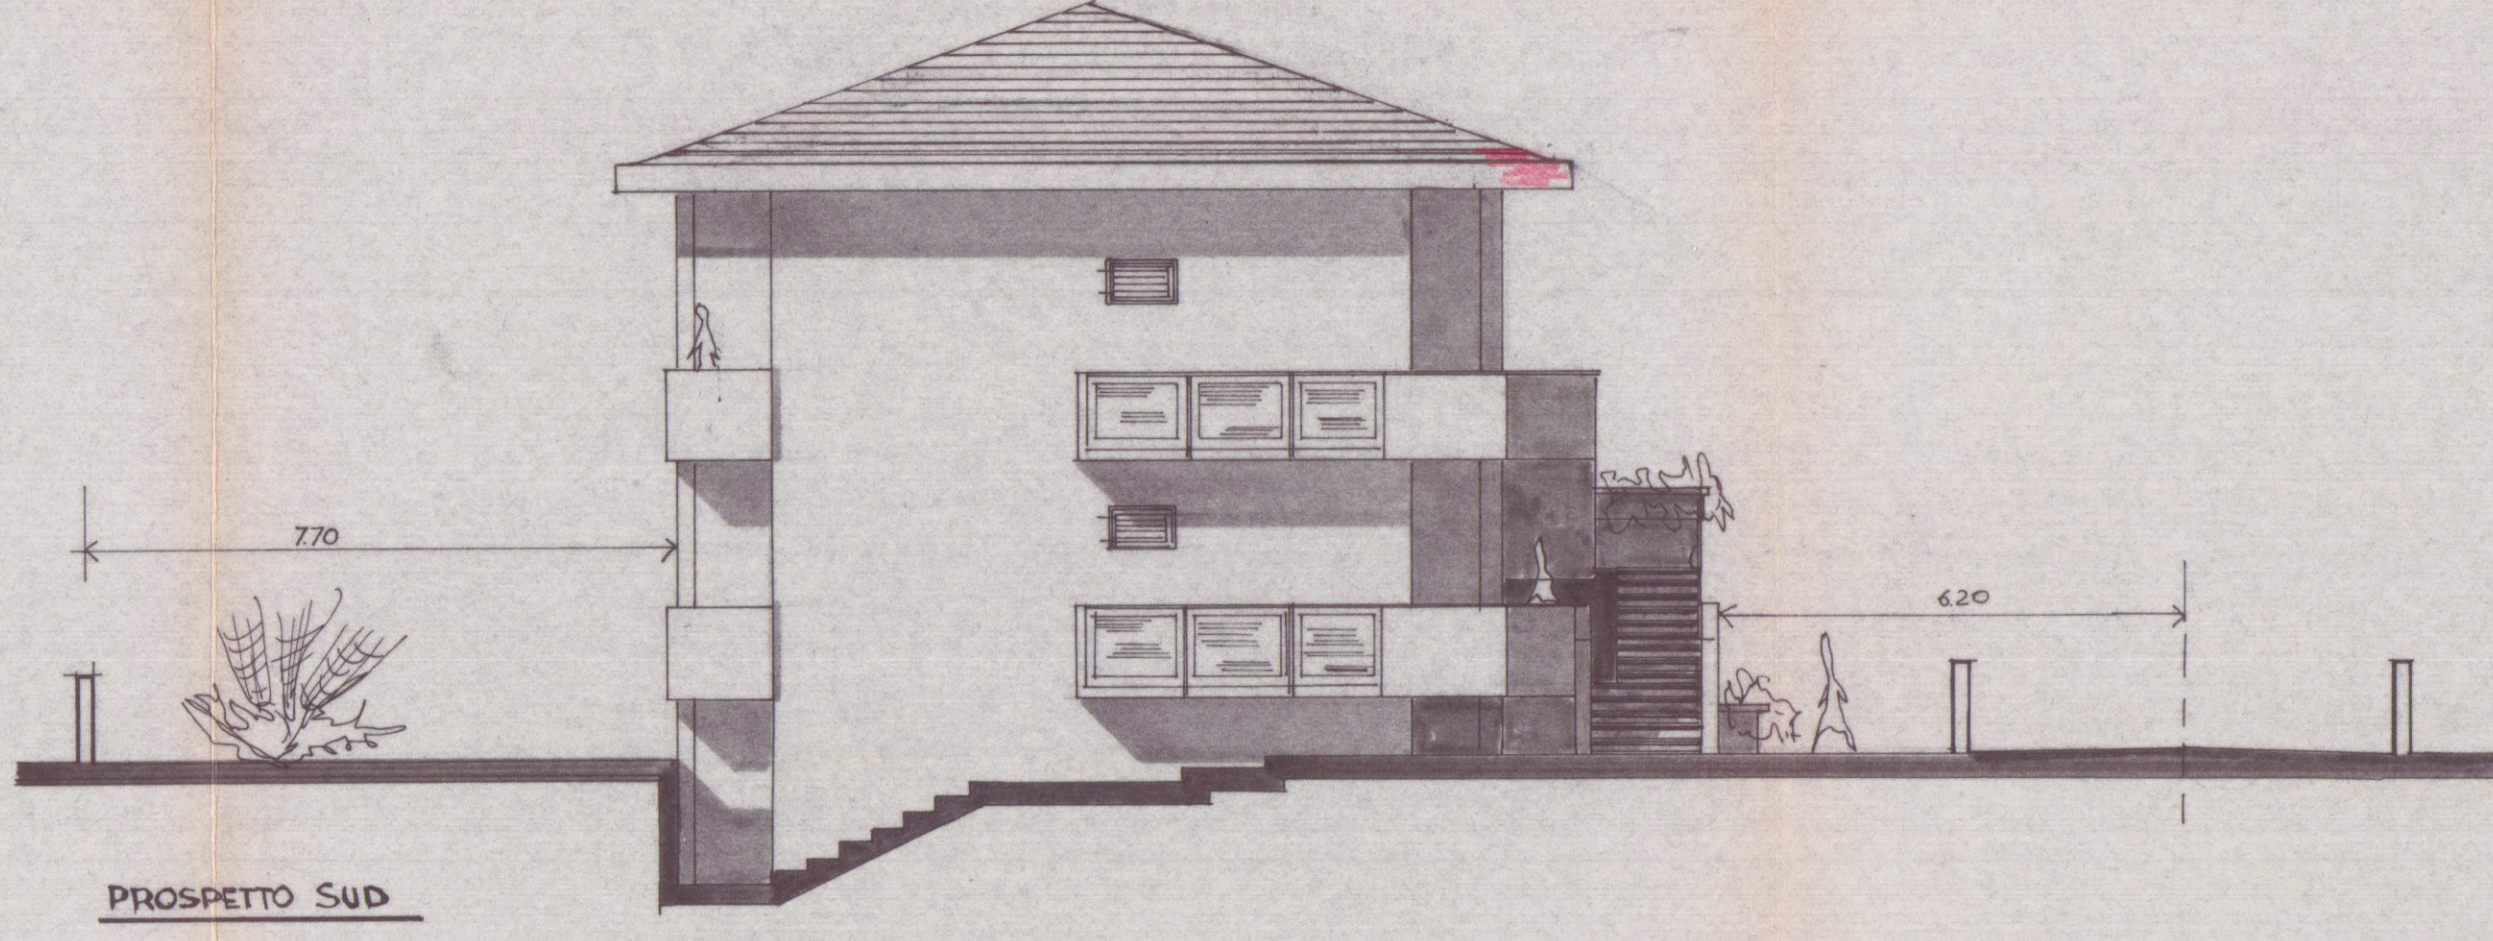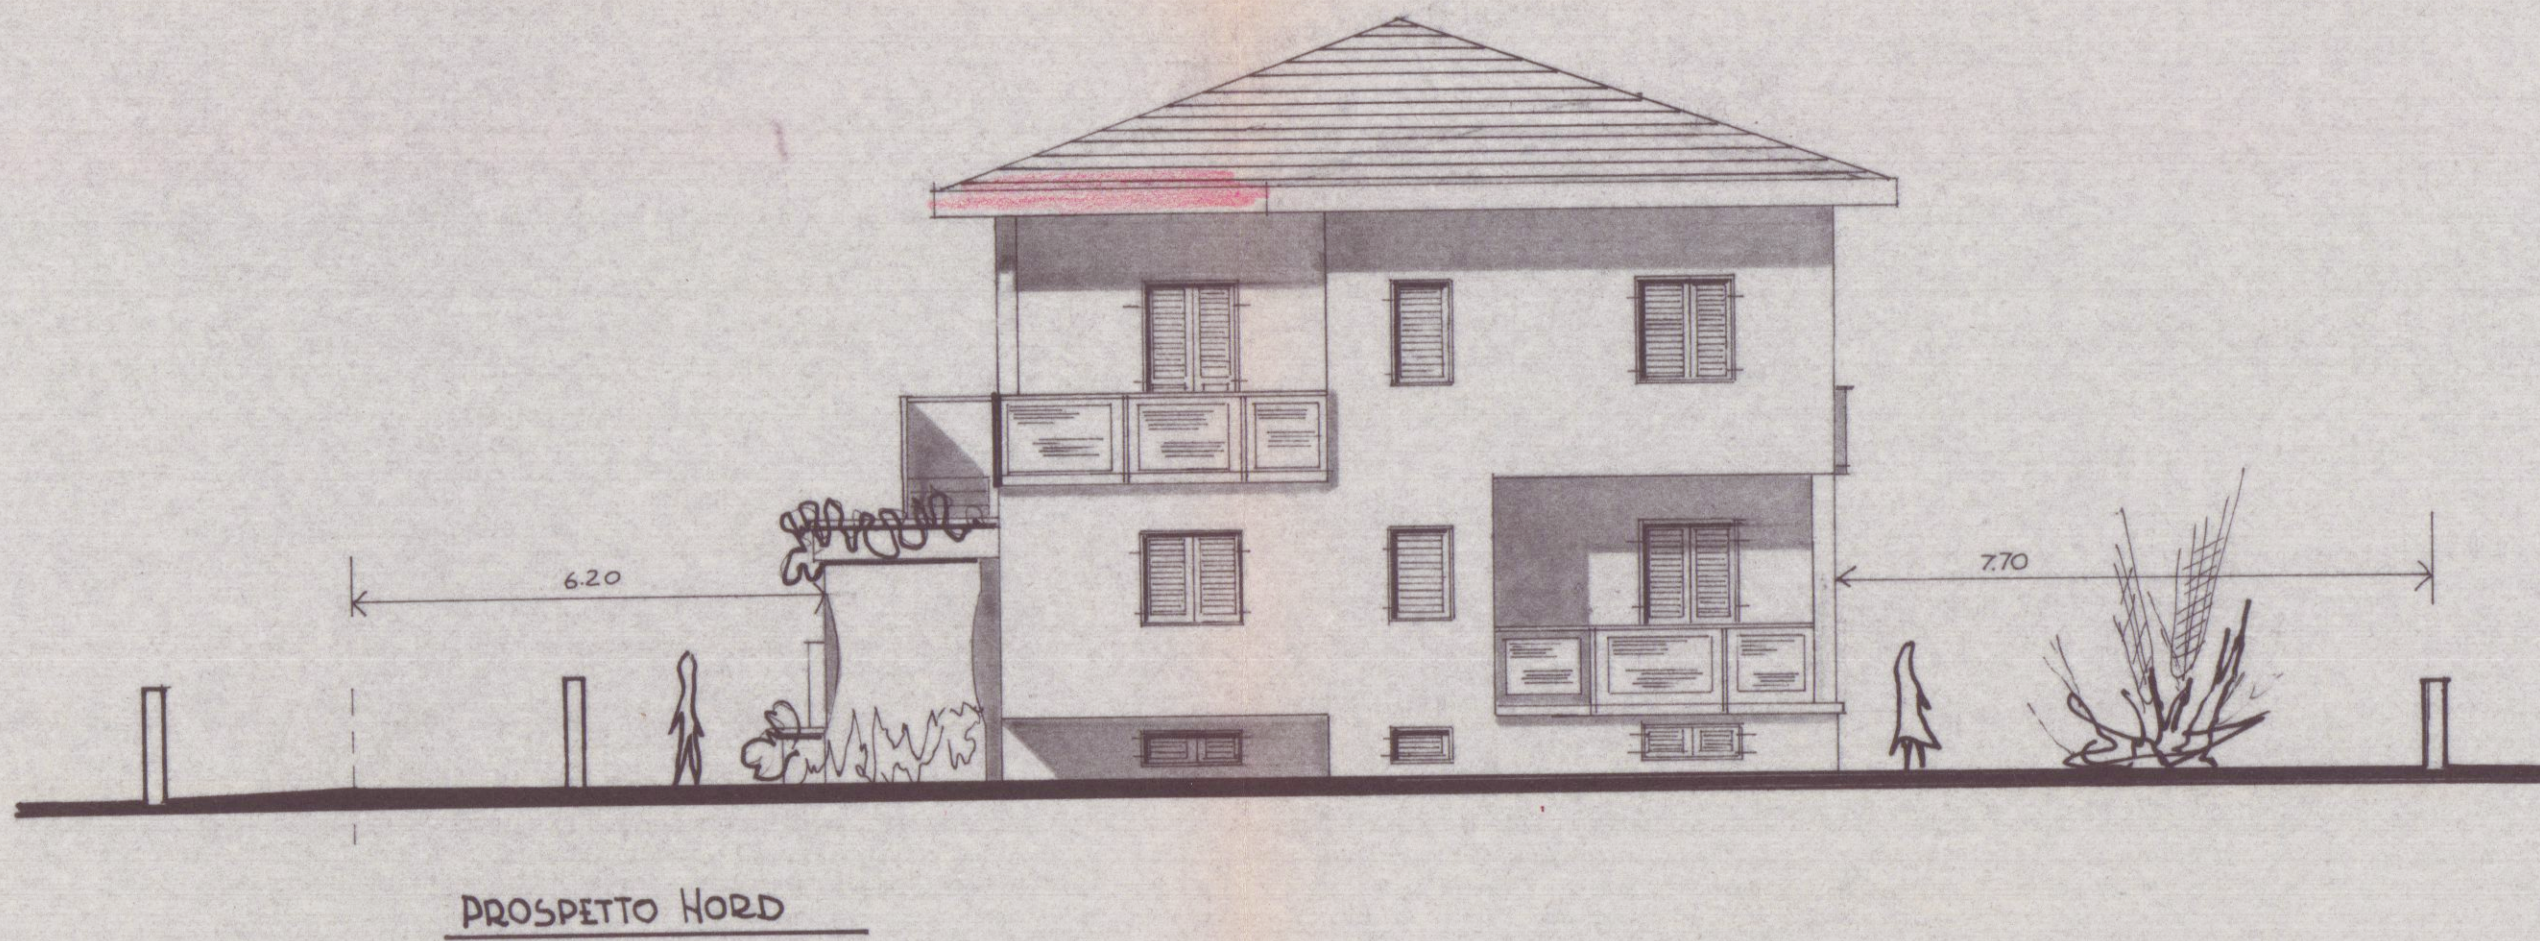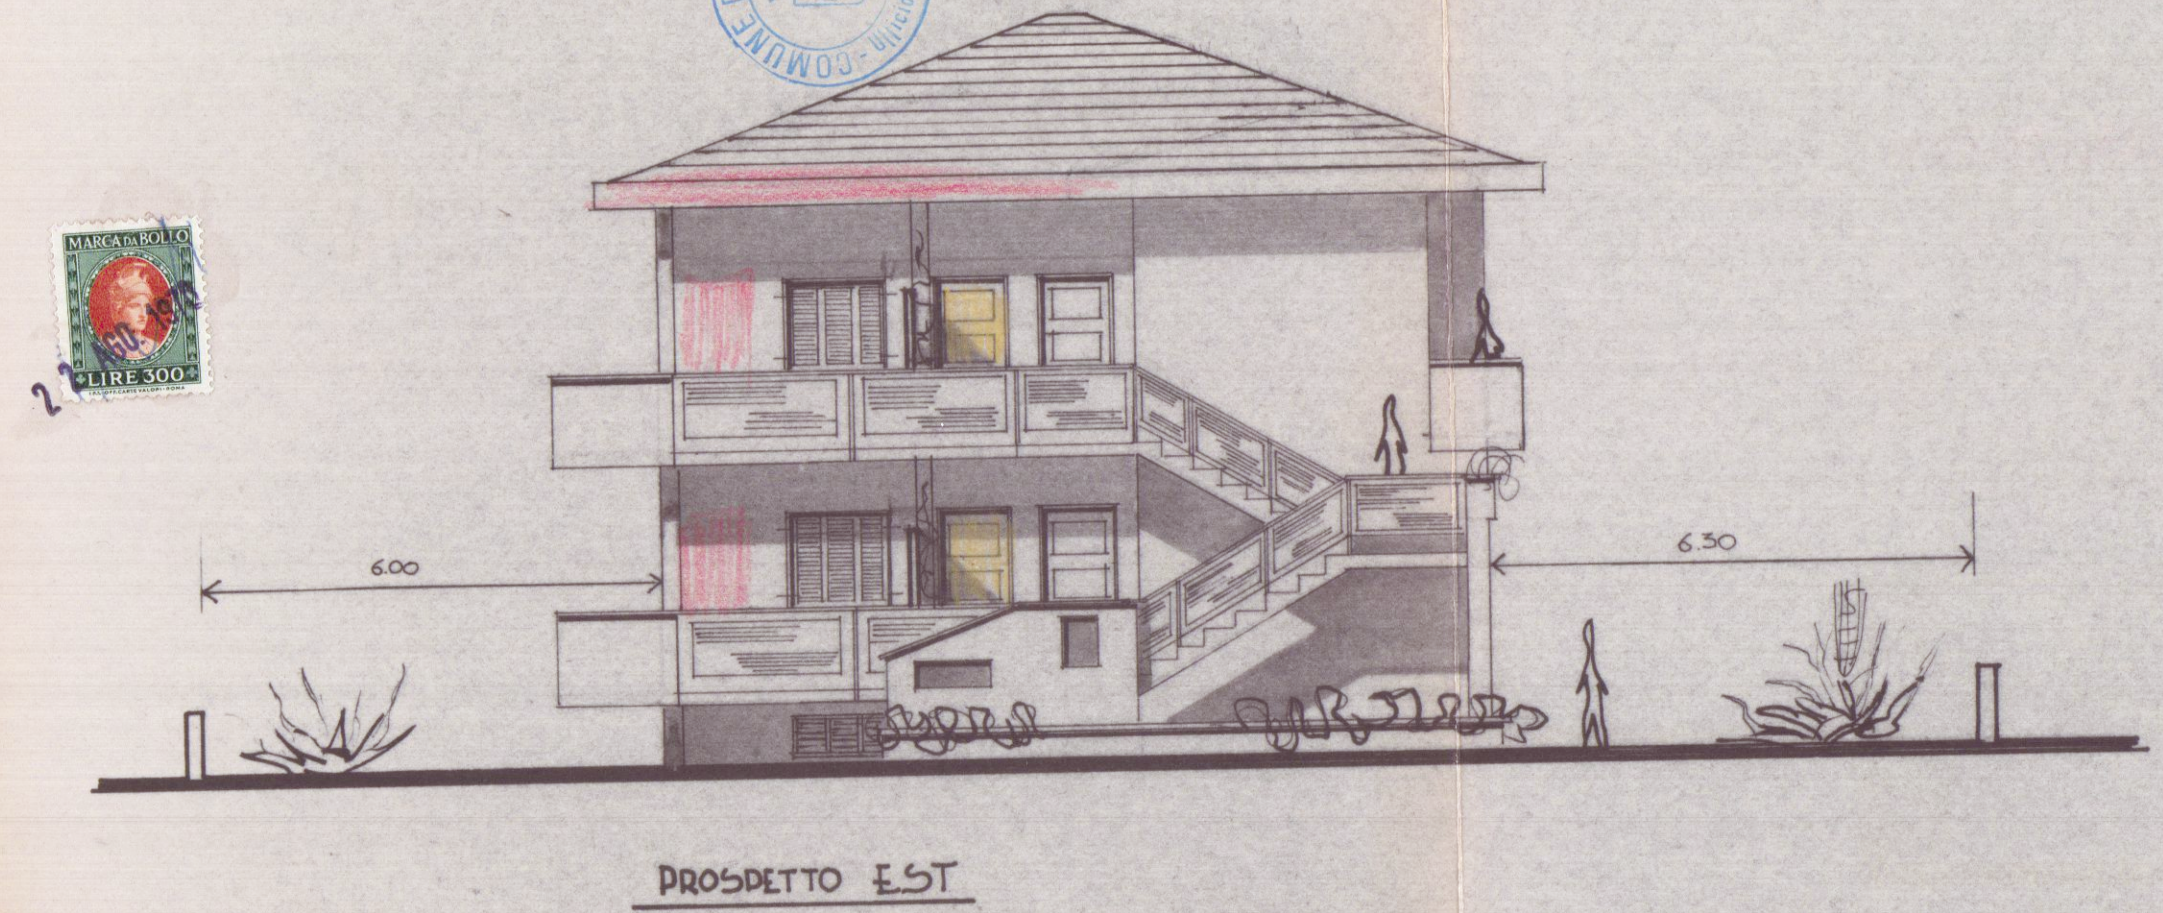

N°	DESTINAZIONE	mq	h	mc	sup. finestr. mq
1	ZONA GIORNO	30,50	2,90	88,45	2,76
2	BAGNO	5,40	2,90	15,66	1,04
3	CAMERA	20,20	2,90	58,58	2,76
4	ZONA GIORNO	20,86	2,90	60,49	3,22
5	CAMERA	15,25	2,90	44,08	2,76
6	BAGNO	5,80	2,90	16,82	1,04
7	ZONA GIORNO	17,38	2,90	50,40	2,76
8	BAGNO	5,33	2,90	15,42	1,04
9	CAMERA	15,30	2,90	44,08	1,56
10	ZONA GIORNO	20,86	2,90	60,49	3,22
11	BAGNO	5,80	2,90	16,82	1,04
12	CAMERA	15,20	2,90	44,09	2,76
C1	CANTINA	20,52	2,20	45,14	1,44
C2	SOMMERO	1,33	2,20	2,93	1,30
C3	CANTINA	22,80	2,20	50,16	1,44
C4	SOMMERO	19,02	2,20	41,84	1,44

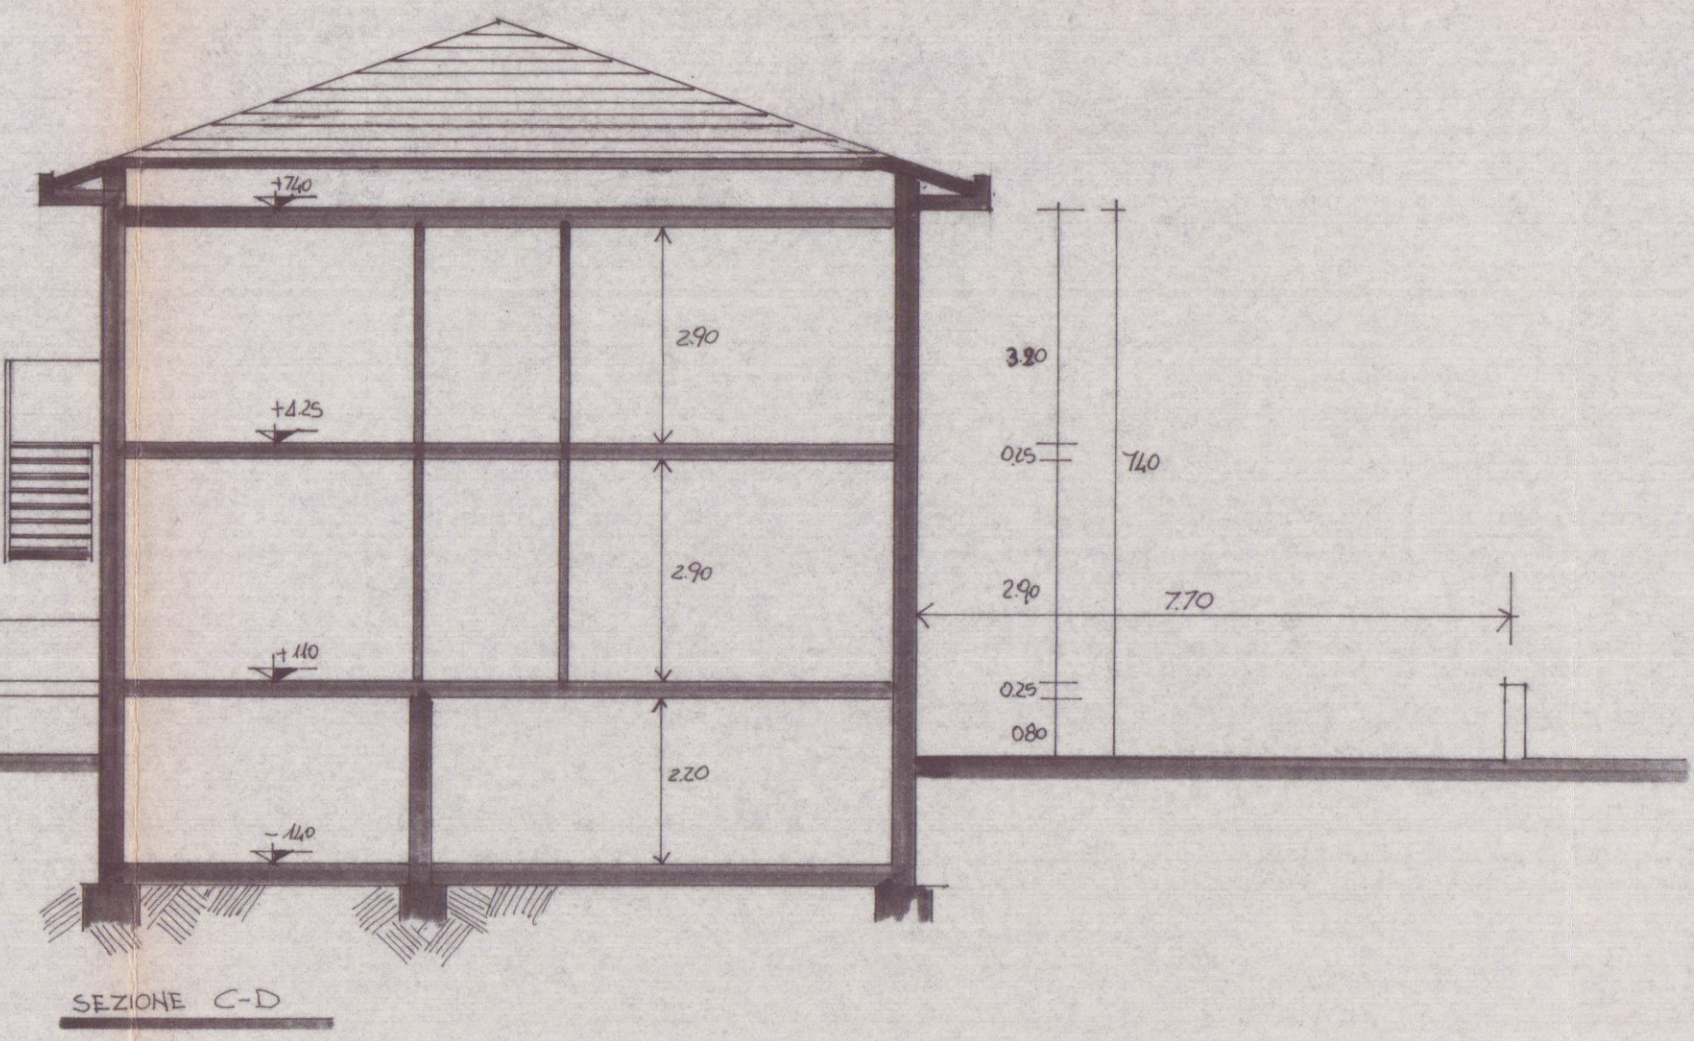

1 2

3

① m 6.40 x 8.30 = 53,12

② m 4.30 x 3.60 = 15,48

③ m 4.50 x 6.50 = 29,90

98,50 mq

4 5

6

④ m 6.40 x 8.30 = 53,12

⑤ m 4.50 x 6.50 = 29,90

⑥ m 4.30 x 3.60 = 15,48

98,50 mq

7 8

9

⑦ m 6.40 x 8.30 = 53,12

⑧ m 4.50 x 6.50 = 29,90

⑨ m 4.30 x 3.60 = 15,48

98,50 mq

mq 98,50 x m 7,40 = mc 728,90