


APPROVATO
6 LUG. 1983
CONTROLLATO
IL TECNICO

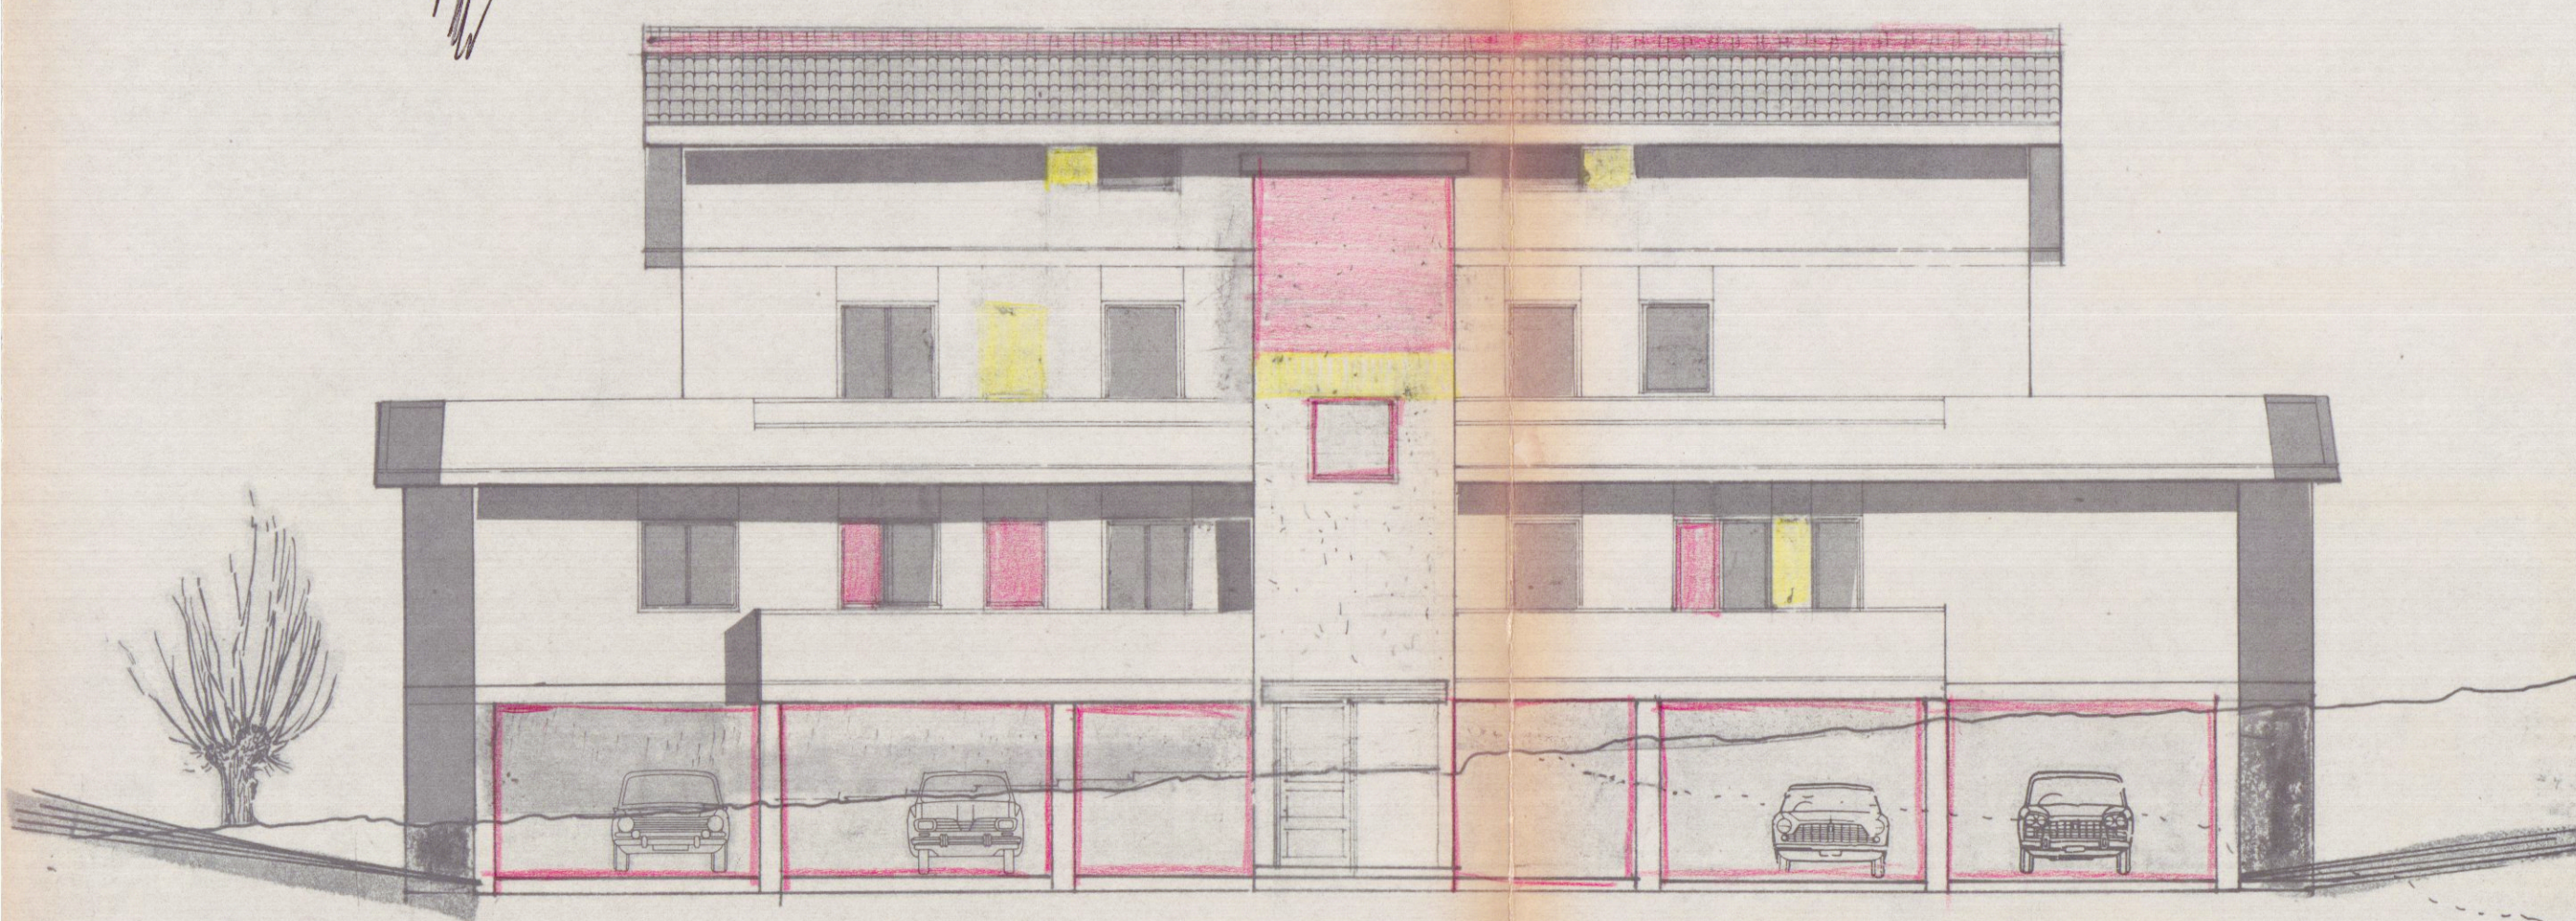


VARIANTE
Approvato d'ufficio alle condizioni
della concessione edilizia originaria
n. 141 del 9.5.1980
CARRARA, IL 6 LUG. 1983

Dott. Ing. GIACOMO BIZZARRI
ALBO INGEGNERI DI CARRARA
Gall. R. Sanzio n. 19 - Tel. 43806
M.A.S.S.A.

L'INGEGNERE CAPO
[Signature]

RETRO PROSPETTO OVEST

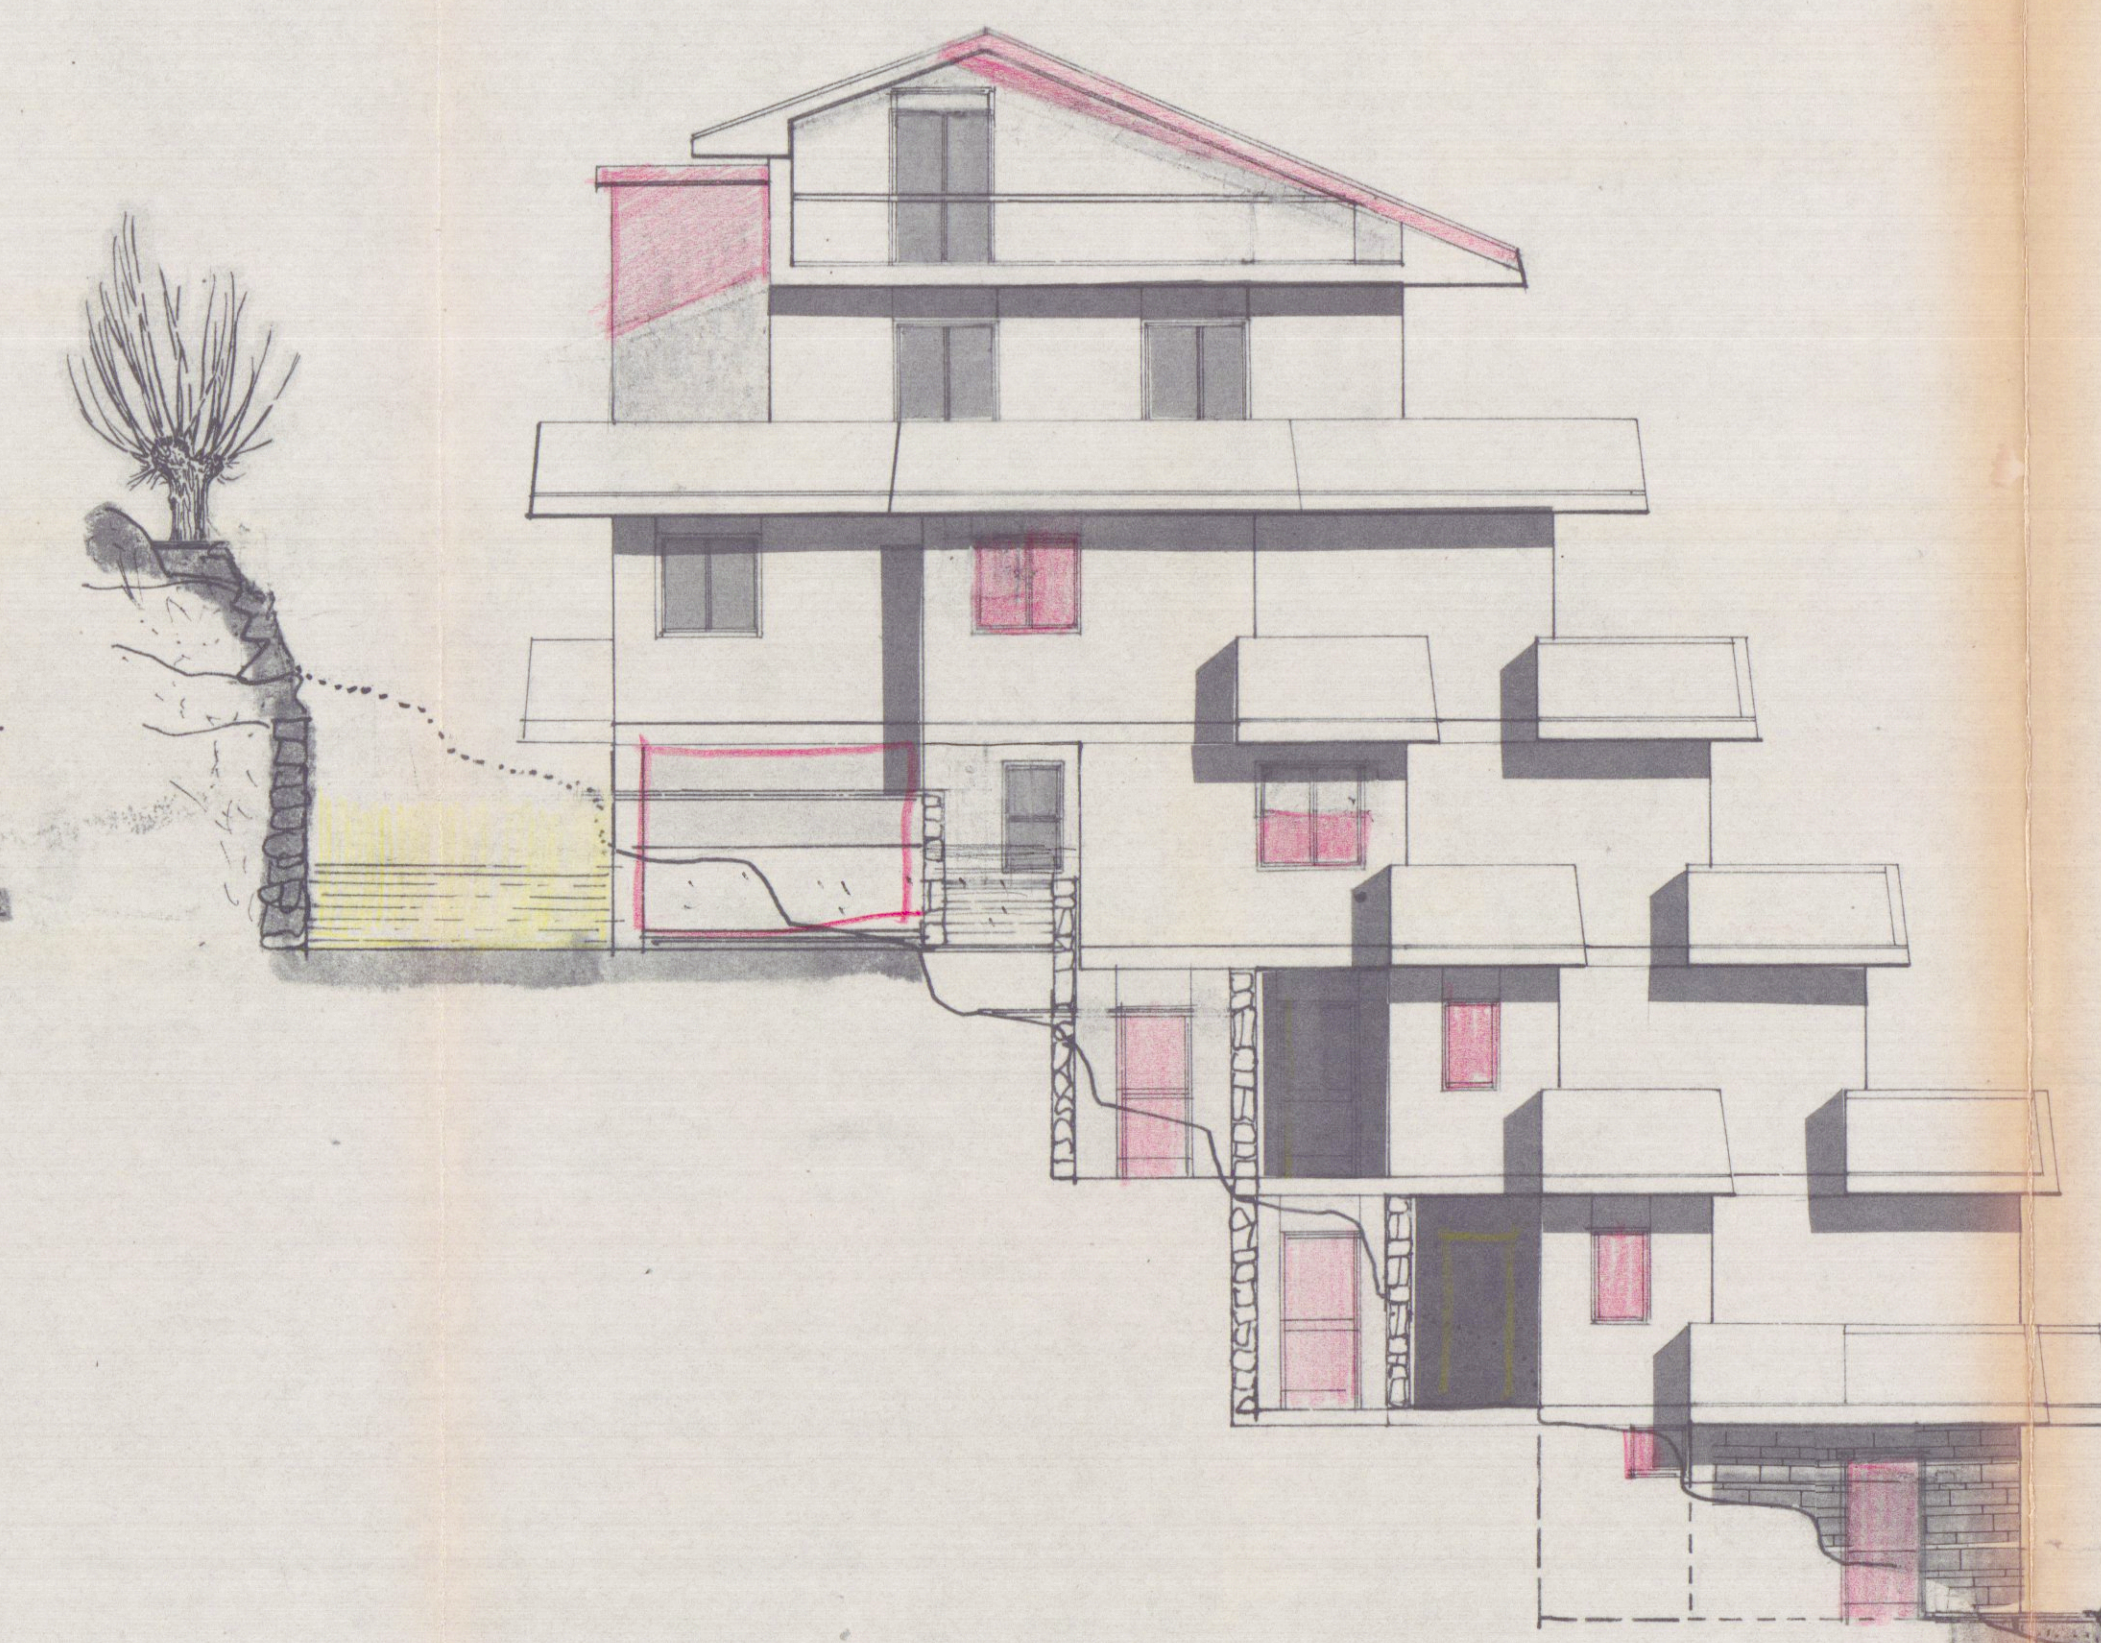

PROSPETTO SUD



PROSPETTO EST

1 APR. 1983

2 VARIANTE

PROGETTO di 2 VARIANTE DI UN FABBRICATO A CARRARA DI PROPRIETA' sig. DELL'AMICO SERGIO		TAV. 5
PROGETTISTA	PROSPETTI	SCALA 1:100