
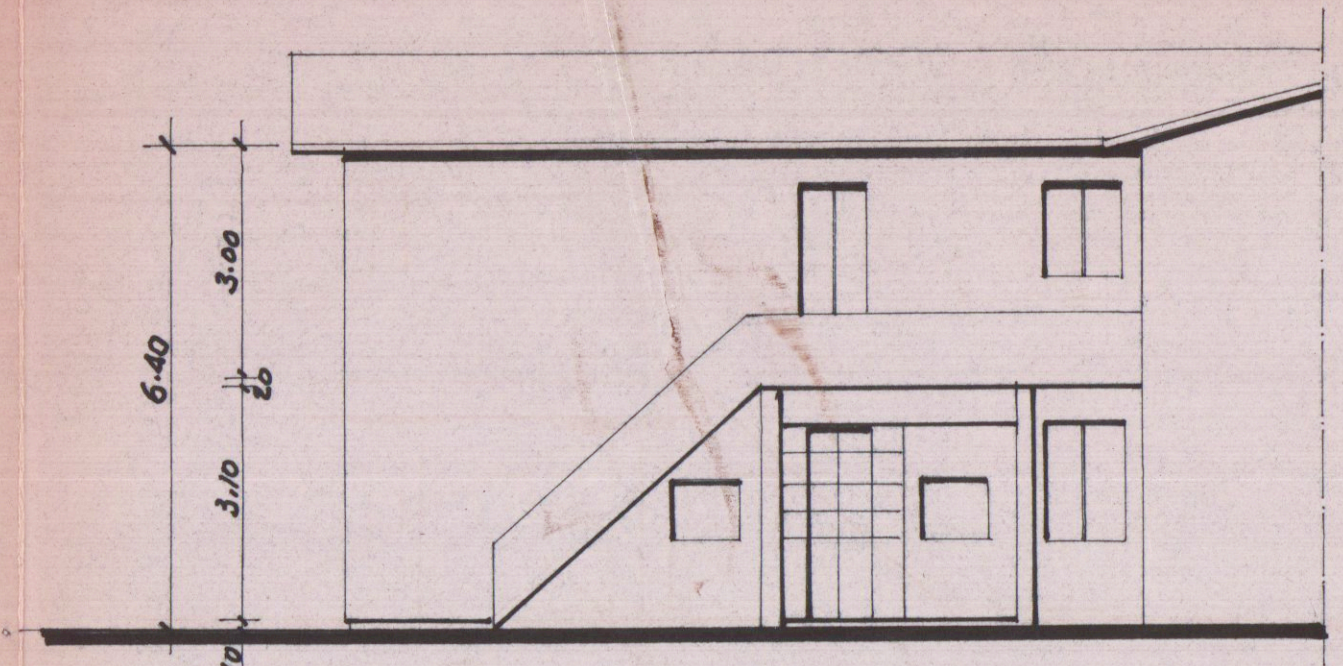
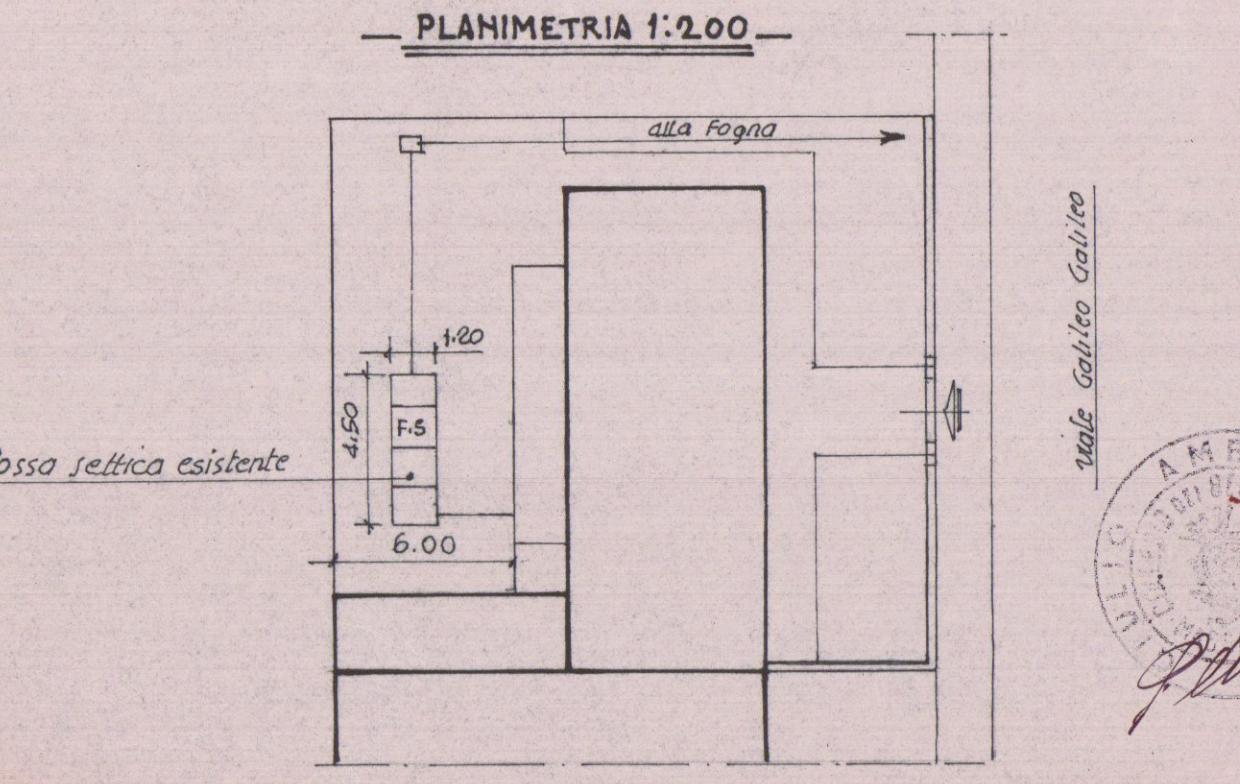


Sistemazione di un servizio igienico e allargamento del cancello d'ingresso in Marina di Carrara - viale Galileo Galilei - N° 121 per conto dei Sⁿⁱ Ferrante e Gianfranco Roberti - A 1:100


APPROVATO
 CONTROLLATO
 9 MAG. 1977
 IL SINDACO

Approvato dal Sindaco alla deliberazione
 Indagine n° 450 del 9.5.77
 L'ING. CAPO

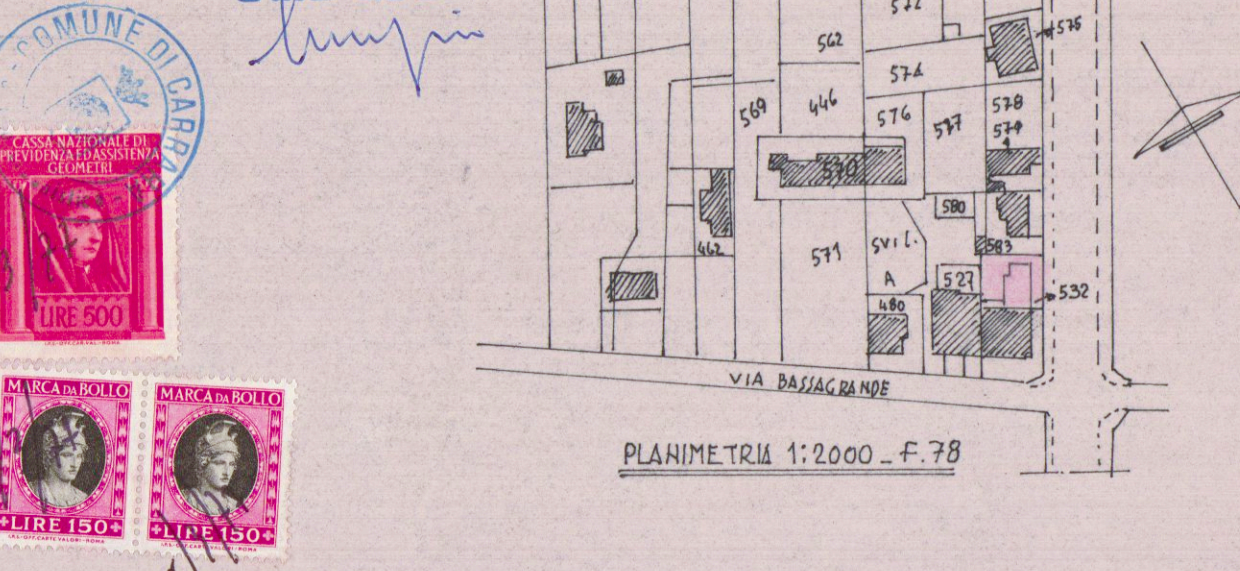


Grospetto Esist.

viale Galileo G.

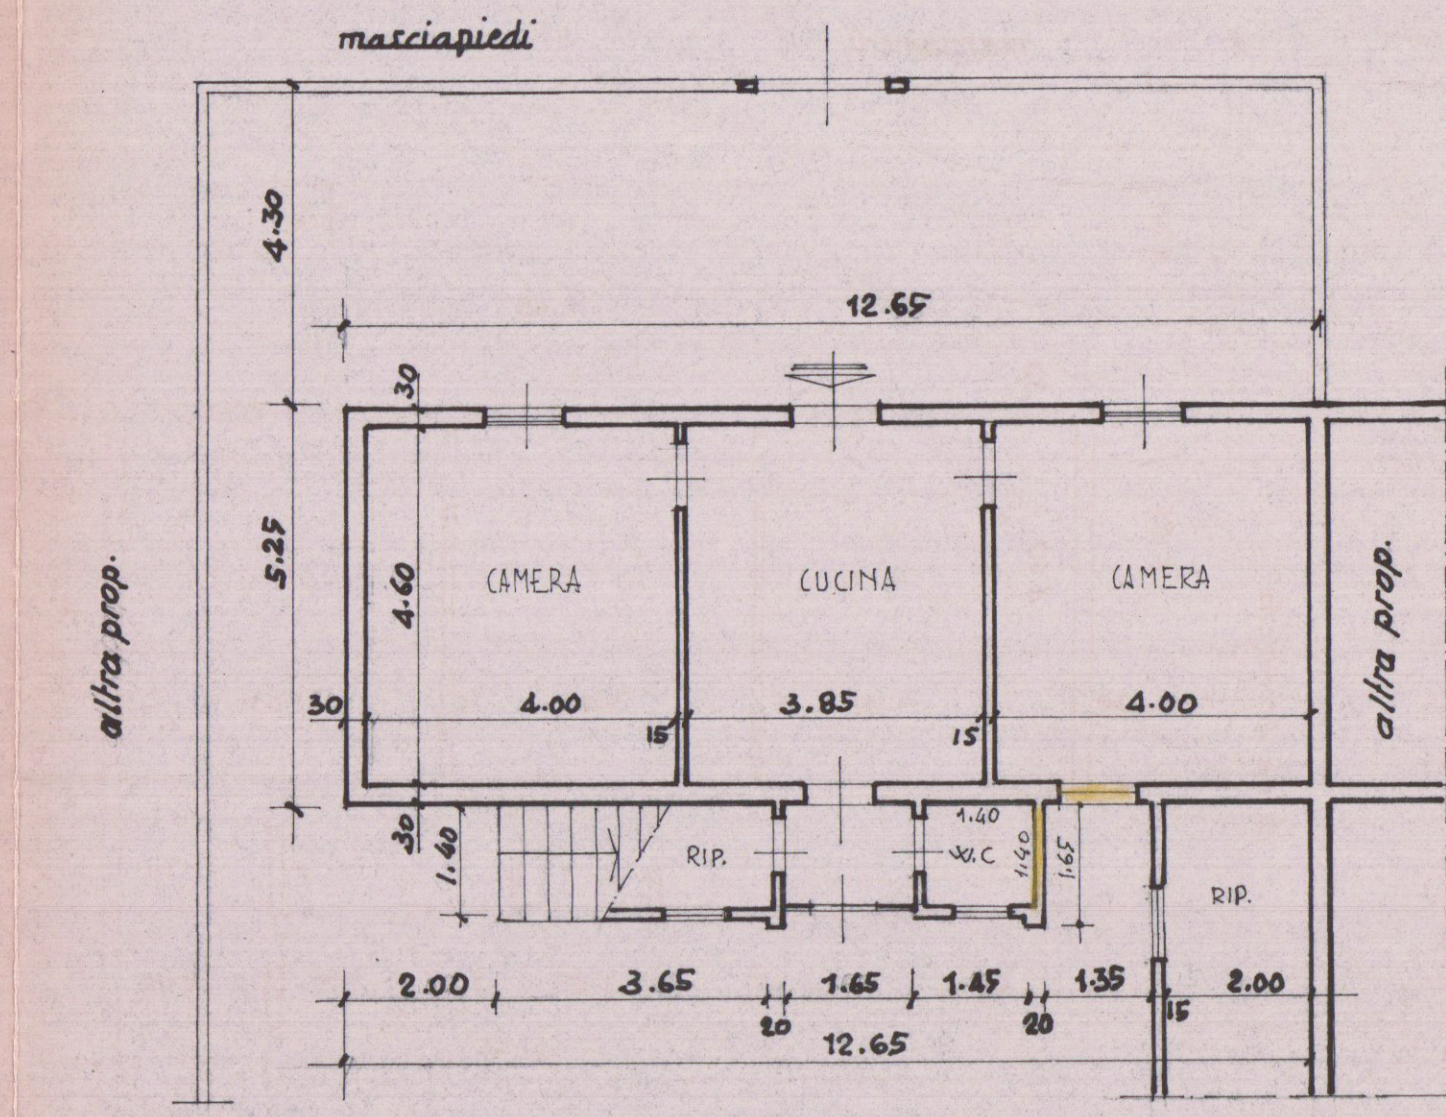


Pianta Esist.

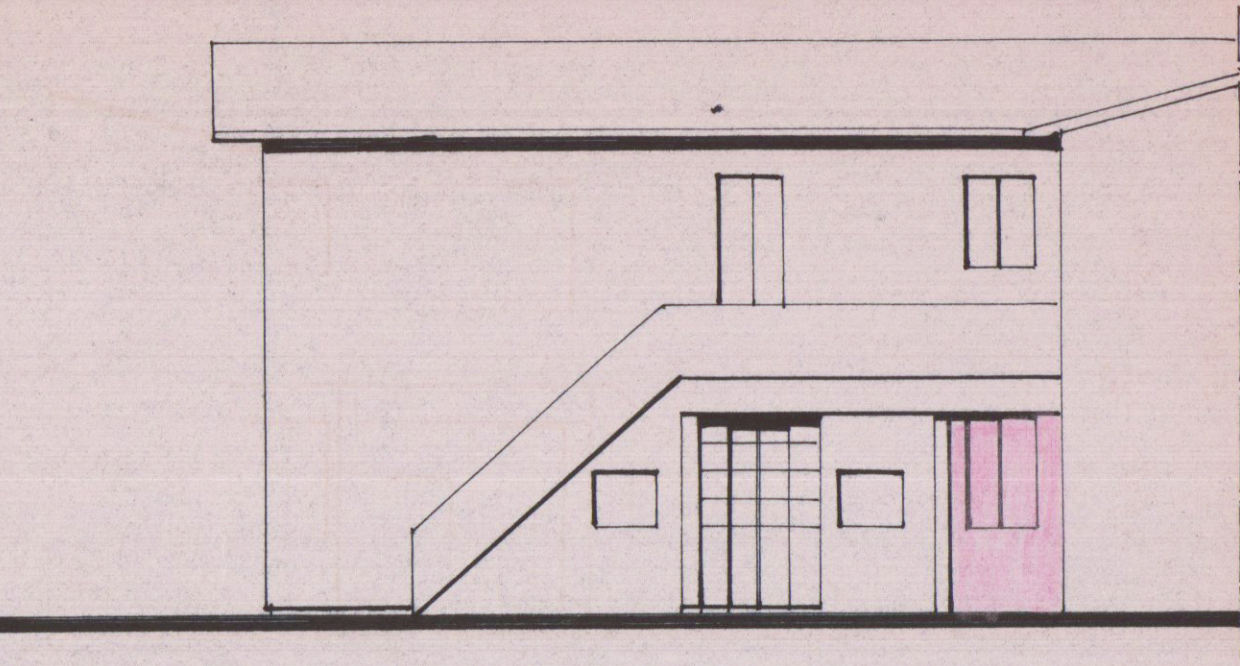


Nuovo Grospetto


viale Galileo Galilei

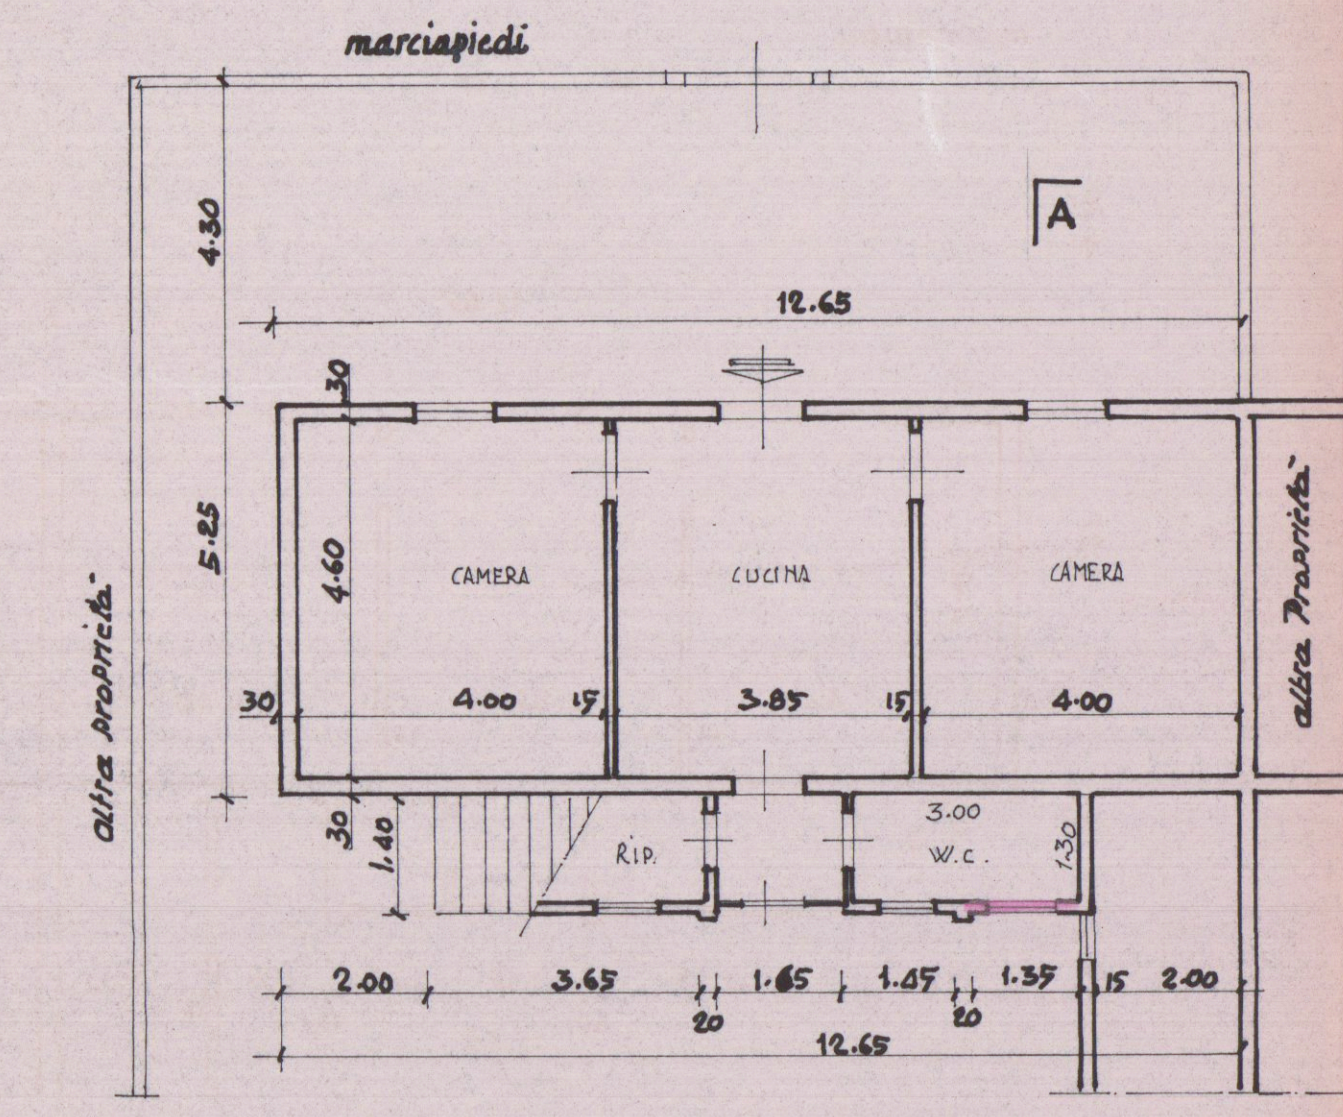


Nuova Pianta

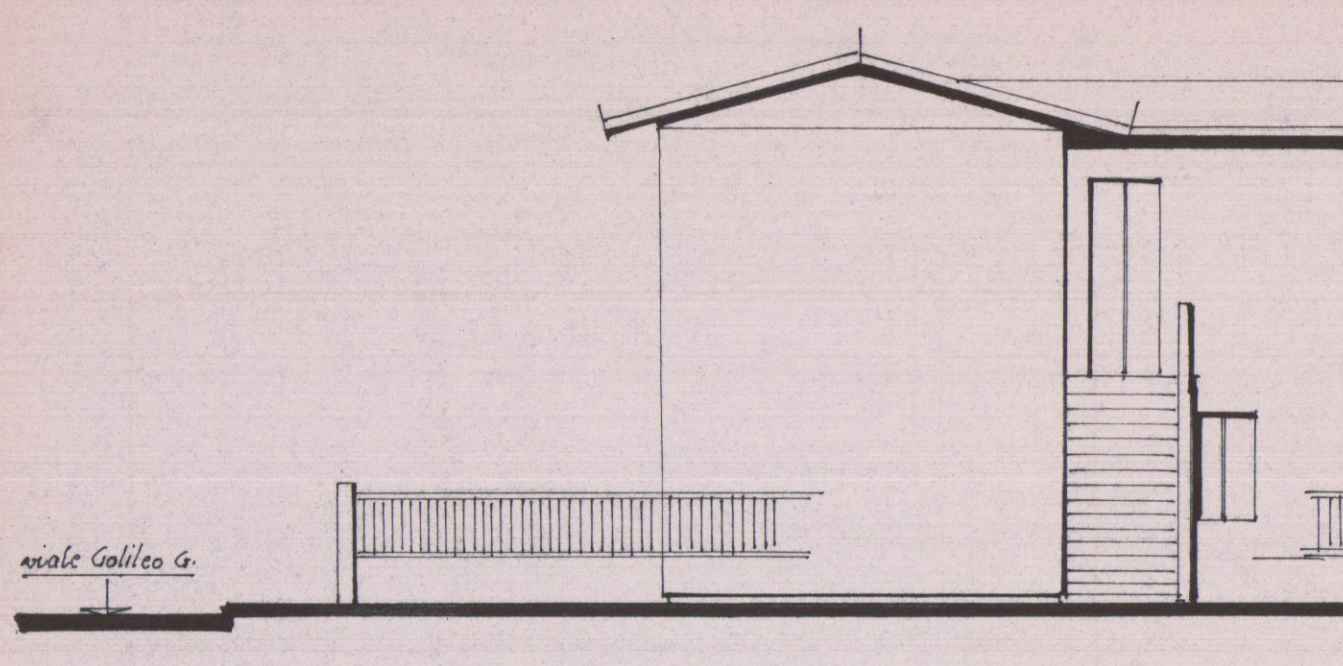

Lato sinistro

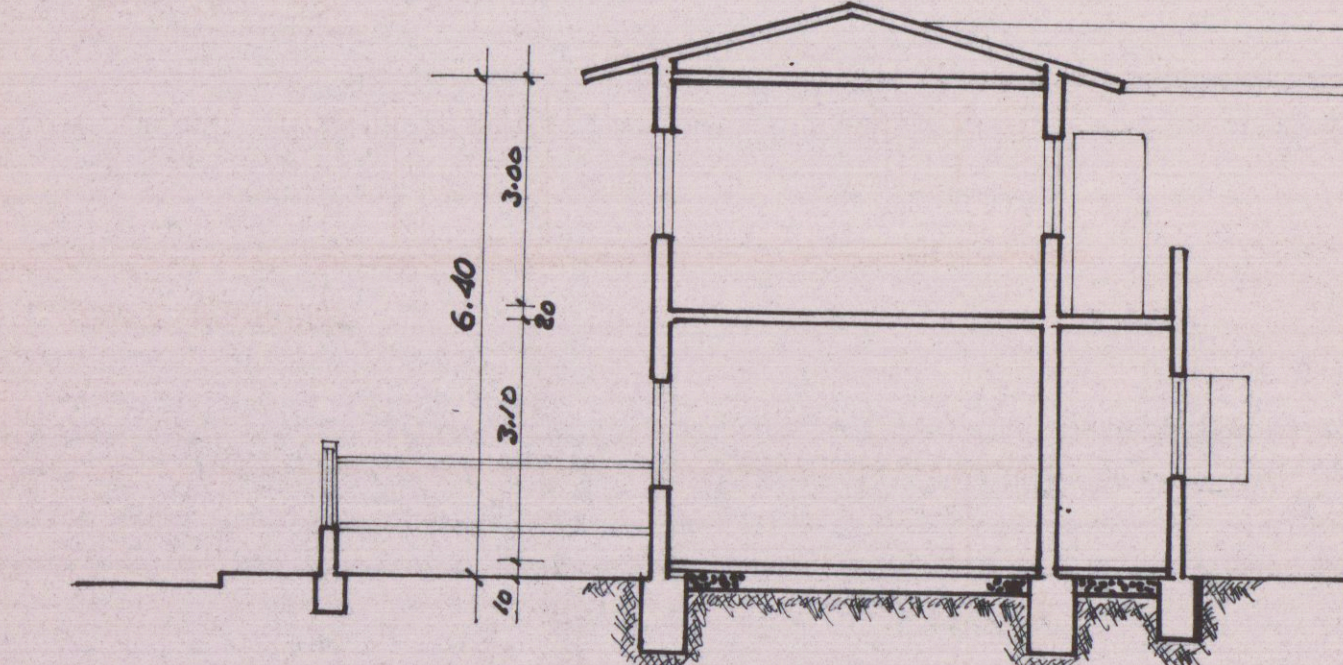


SEZIONE AA

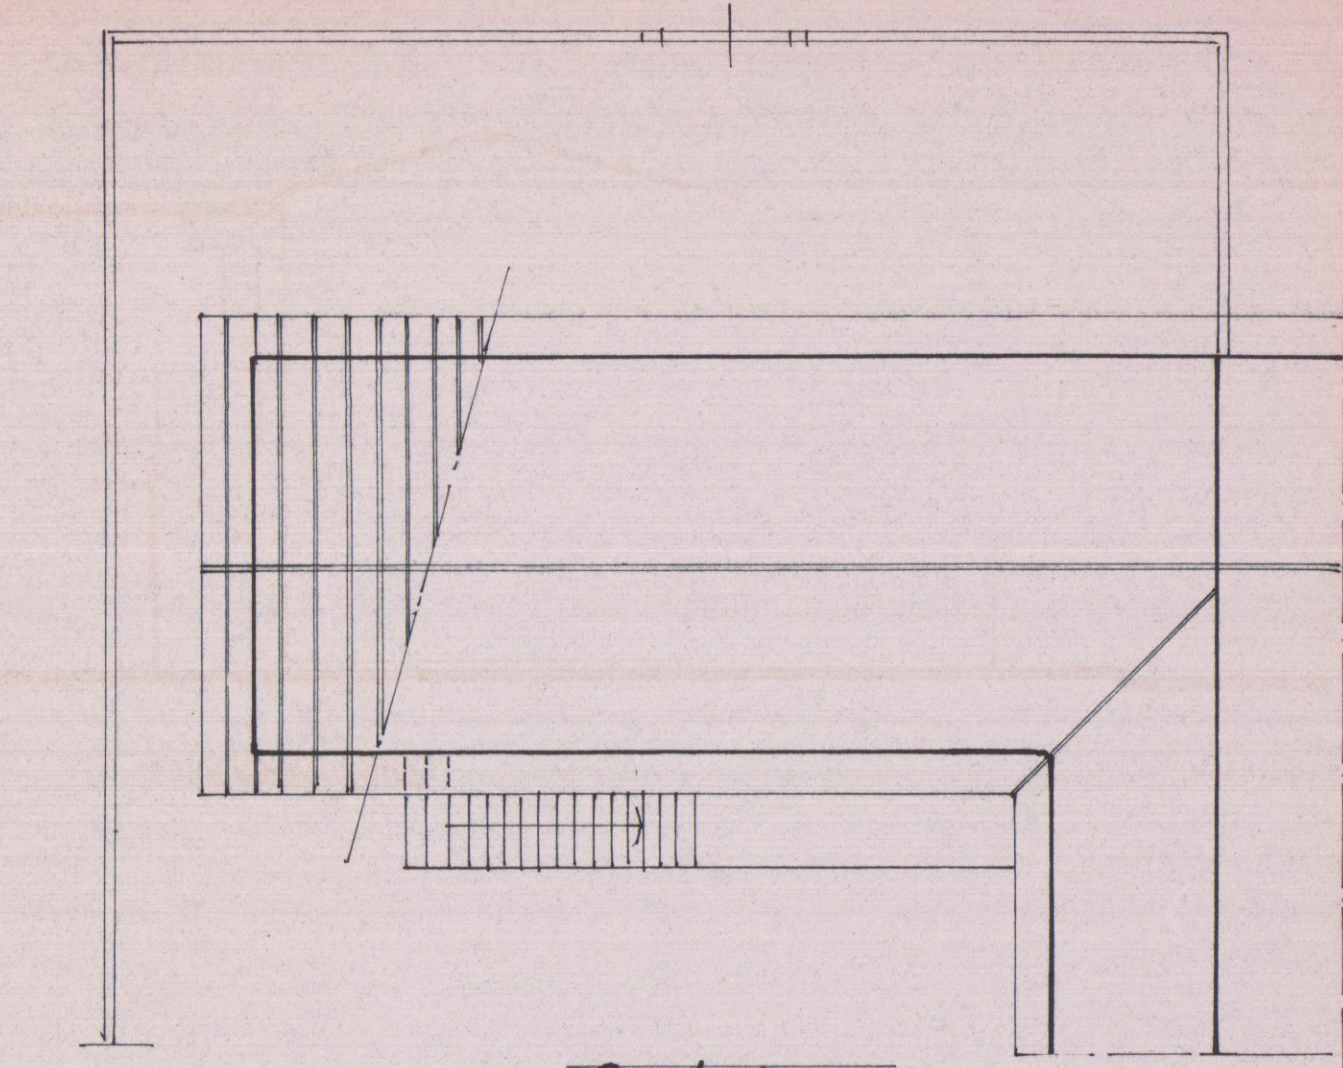


Apertura


RECINZIONE

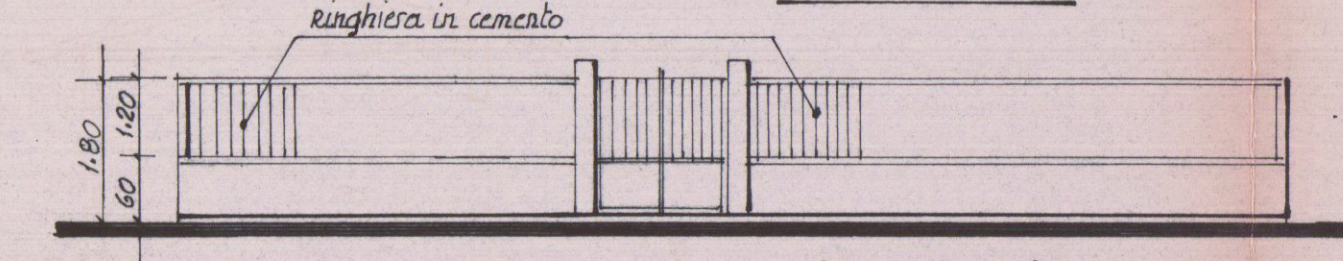


Grospetto Esist.

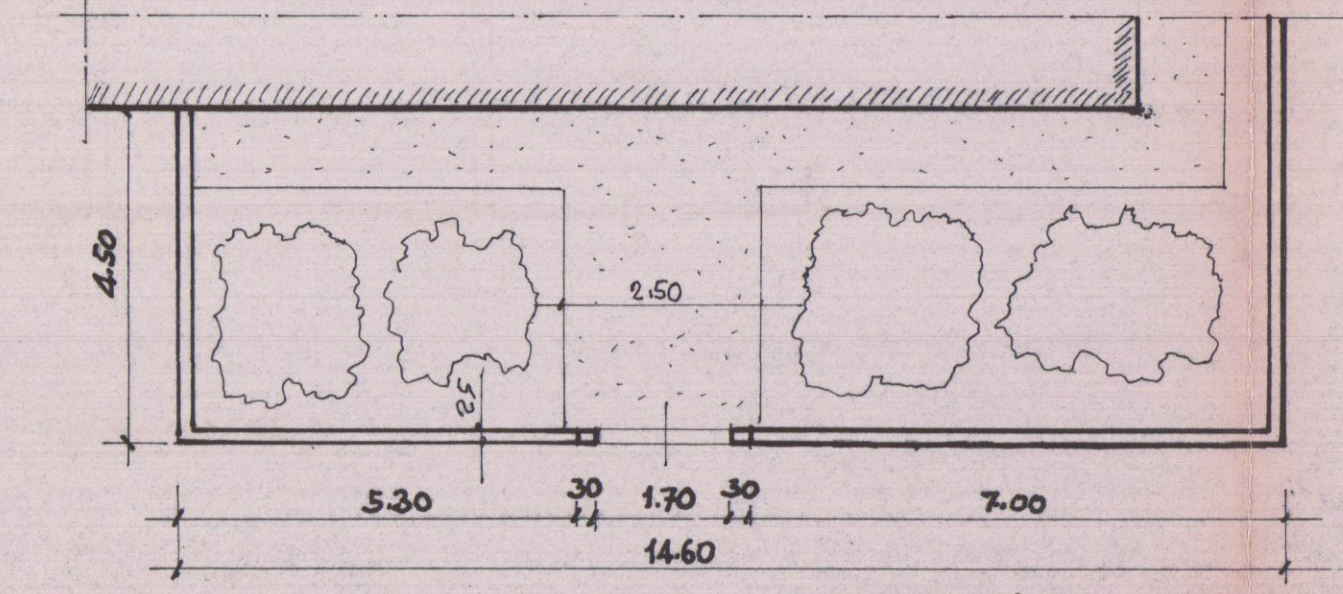


Pianta Esist.

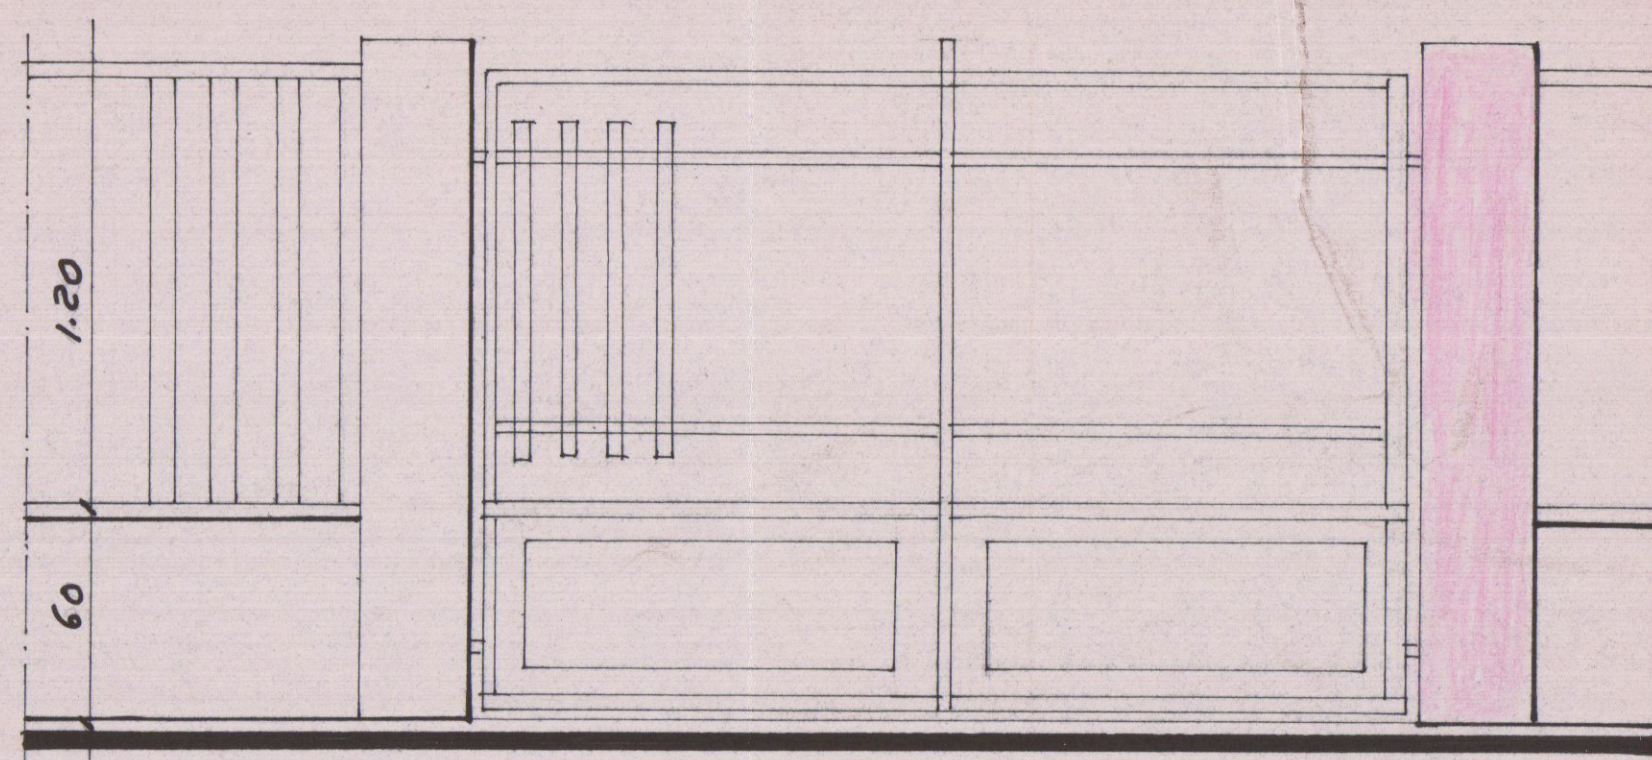

Particolare dell'ingresso - scala 1:20

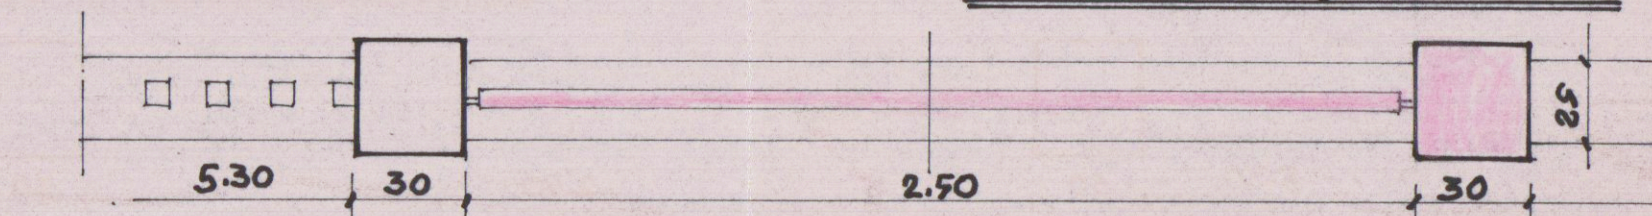

Nuovo Grospetto

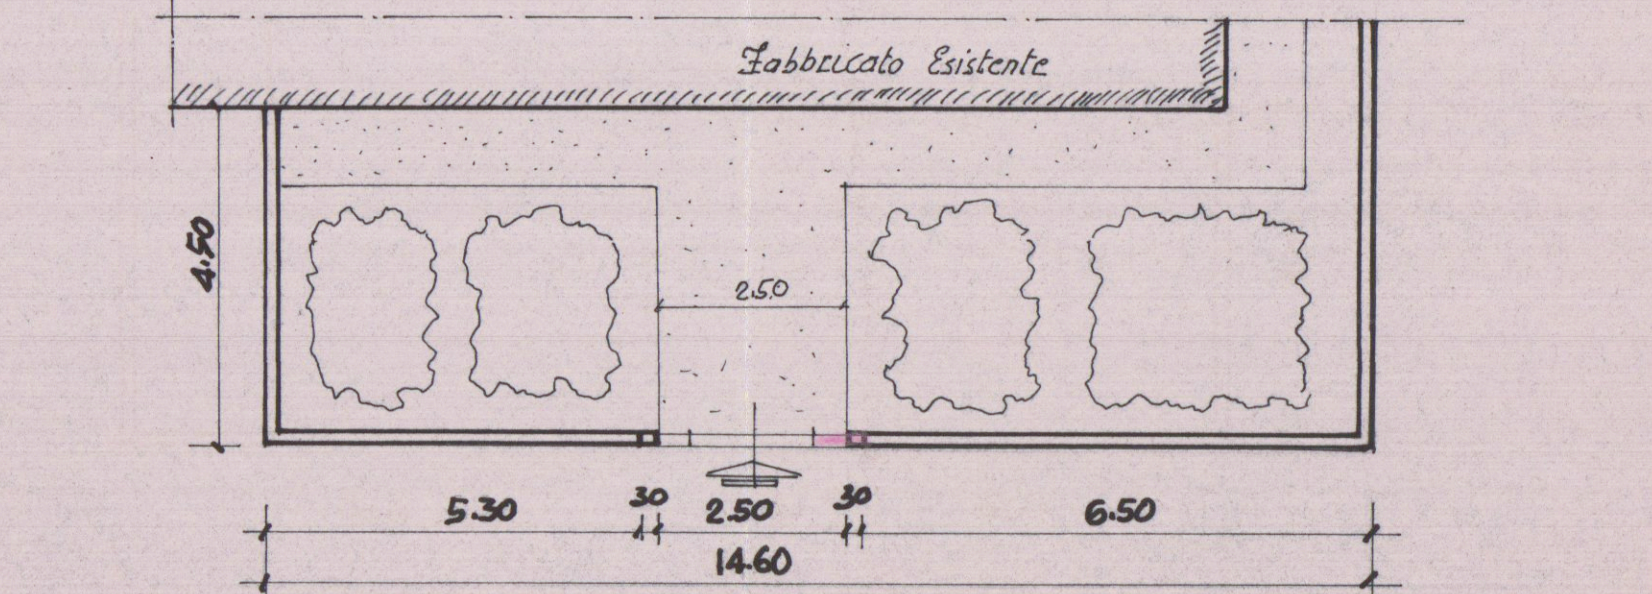

Nuova Pianta