


Studio Tecnico Professionale Geom. DEL GROSSO ROBERTO Via Dante n°7/bis 54036 Marina di Carrara (MS) tel. 0585/785072		COMUNE DI CARRARA	
COMMITTENTE: <i>Marciasini Davide</i>			
LAVORO: <i>Ristrutturazione di fabbricato civile abitazione</i>			
TAVOLA: <i>N° 3</i>		SCALA: <i>1:100</i>	
STATO <i>SOVRAPPESO</i>		DATA: <i>29/08/2000</i>	
Piante - Prospetti - Sezioni		<i>IL TECNICO DEL GROSSO ROBERTO</i>	

APPROVATO




COMUNE DI CARRARA
SETT. URBANISTICA
Approvato dal Sindaco alle deliberazioni
indicate nella deliberazione Urbanistica
n°.....del.....del.....Tav. n°.....
elab. grafico di cui alla Comm. n°.....
L' Istruttore Tecnico
Marchi Gennaro


FOG. 103
MAPP. 489

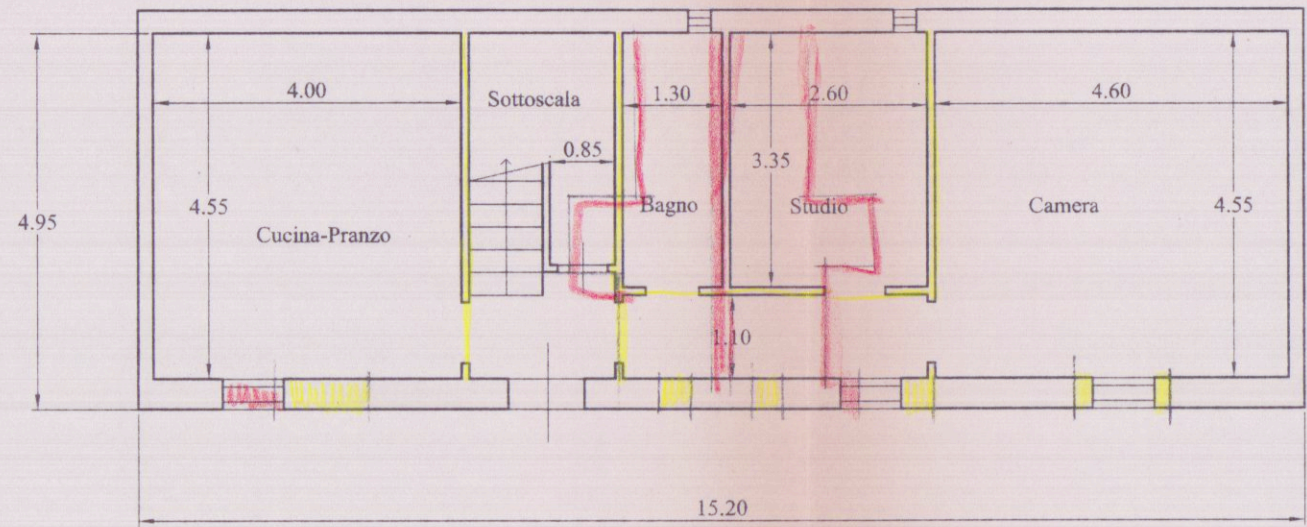


PIANTA PIANO TERRA

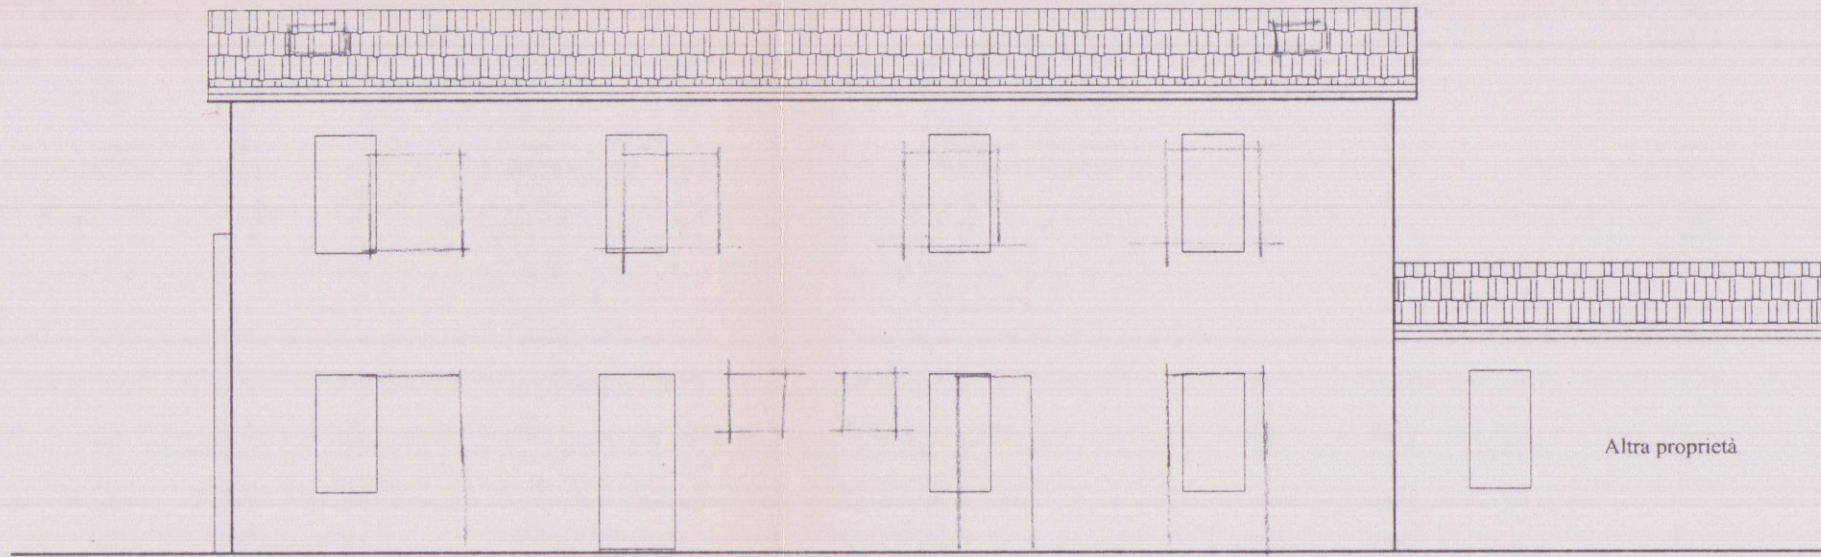


PROSPETTO NORD

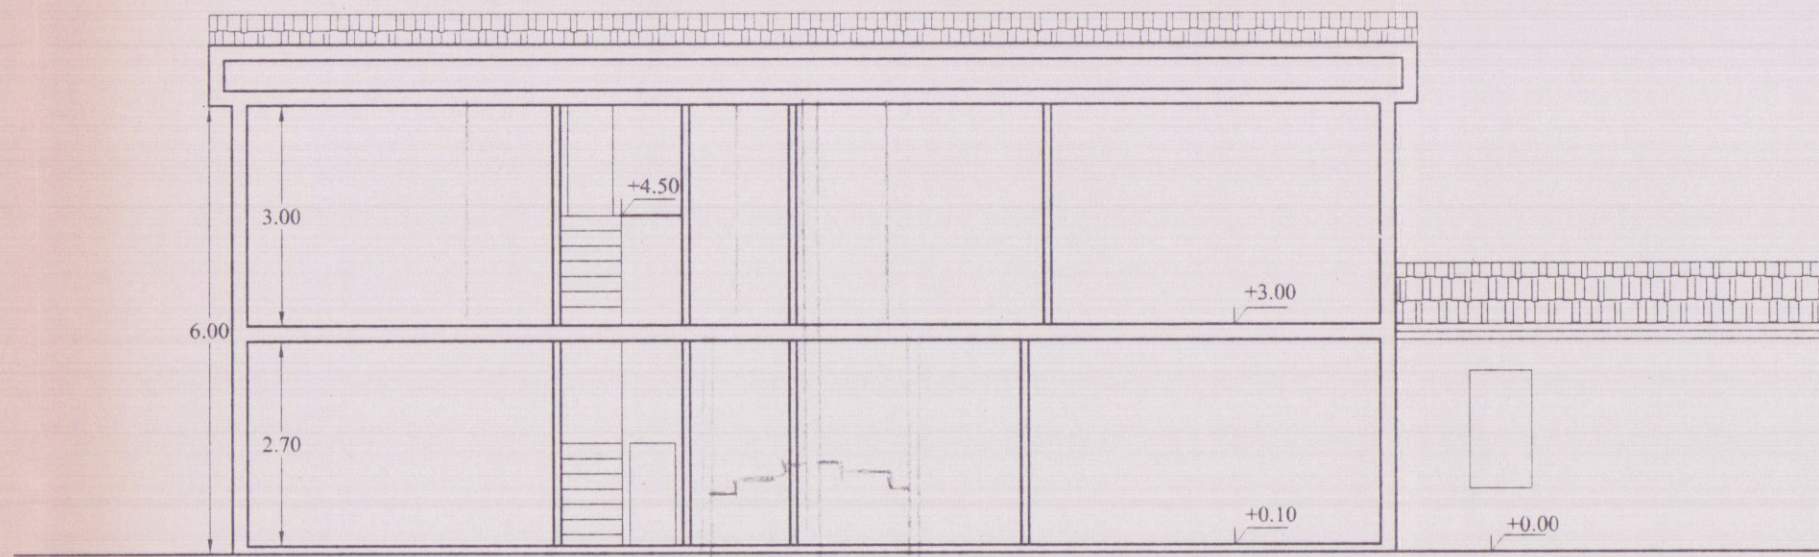


SEZIONE A-A'

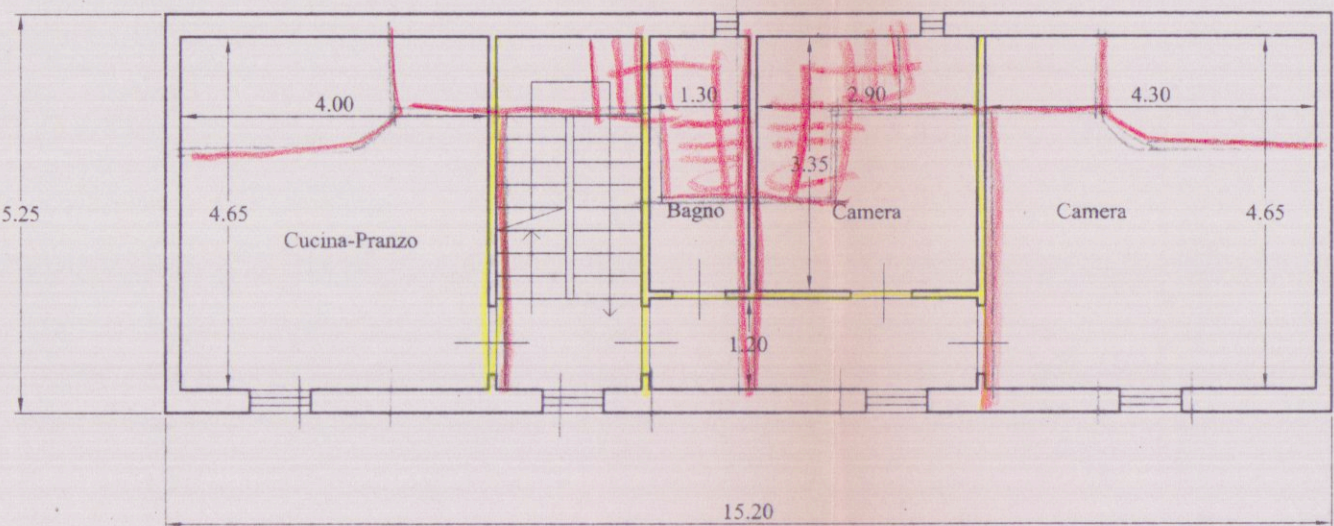

PIANTA PIANO PRIMO

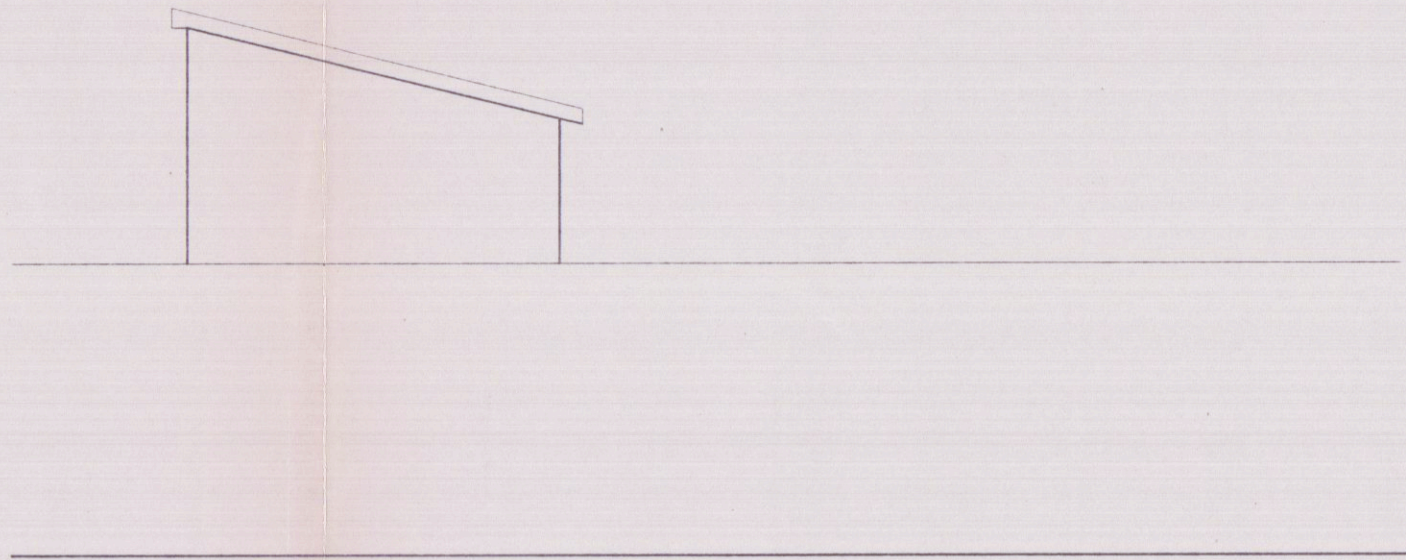


PROSPETTO OVEST

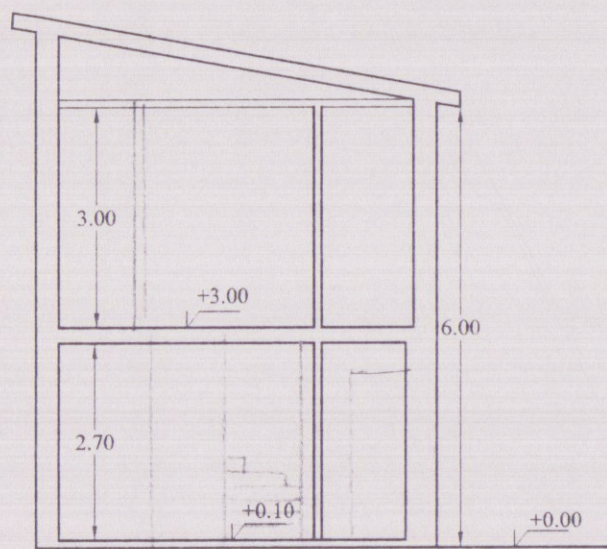


SEZIONE C-C'


SCHEMA SUPERFICI E VOLUME
Sup. Coperta= 15.20 x 5.25 = 79.80 mq.
Volume= 79.80 x h. 6.00 = 478.80 mc.

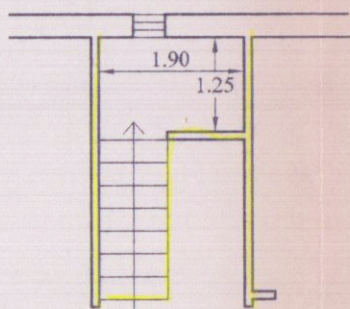

PIANTA PIANO SOFFITTA

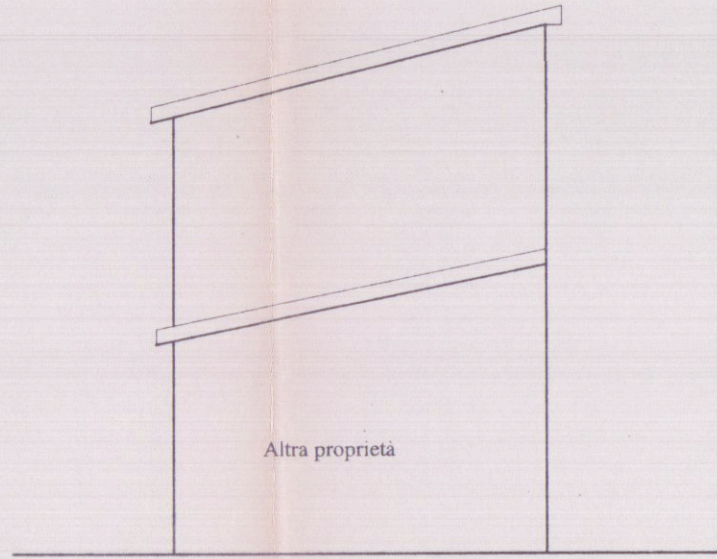

PROSPETTO EST

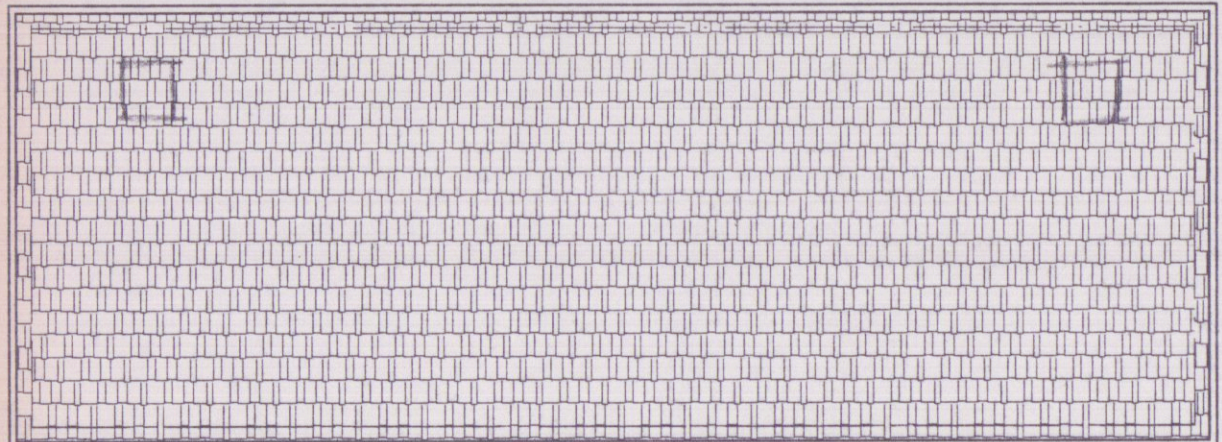

PIANTA COPERTURA