




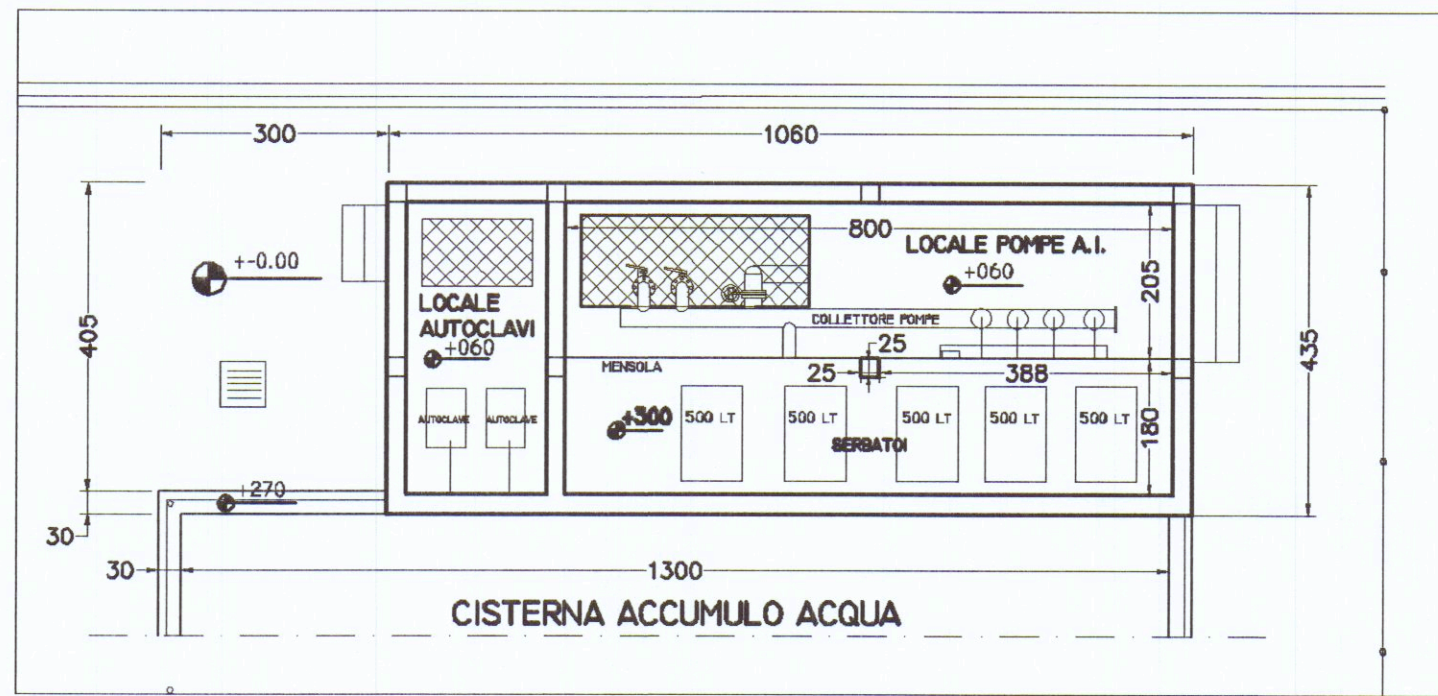


PIANTA PIANO MENSOLA

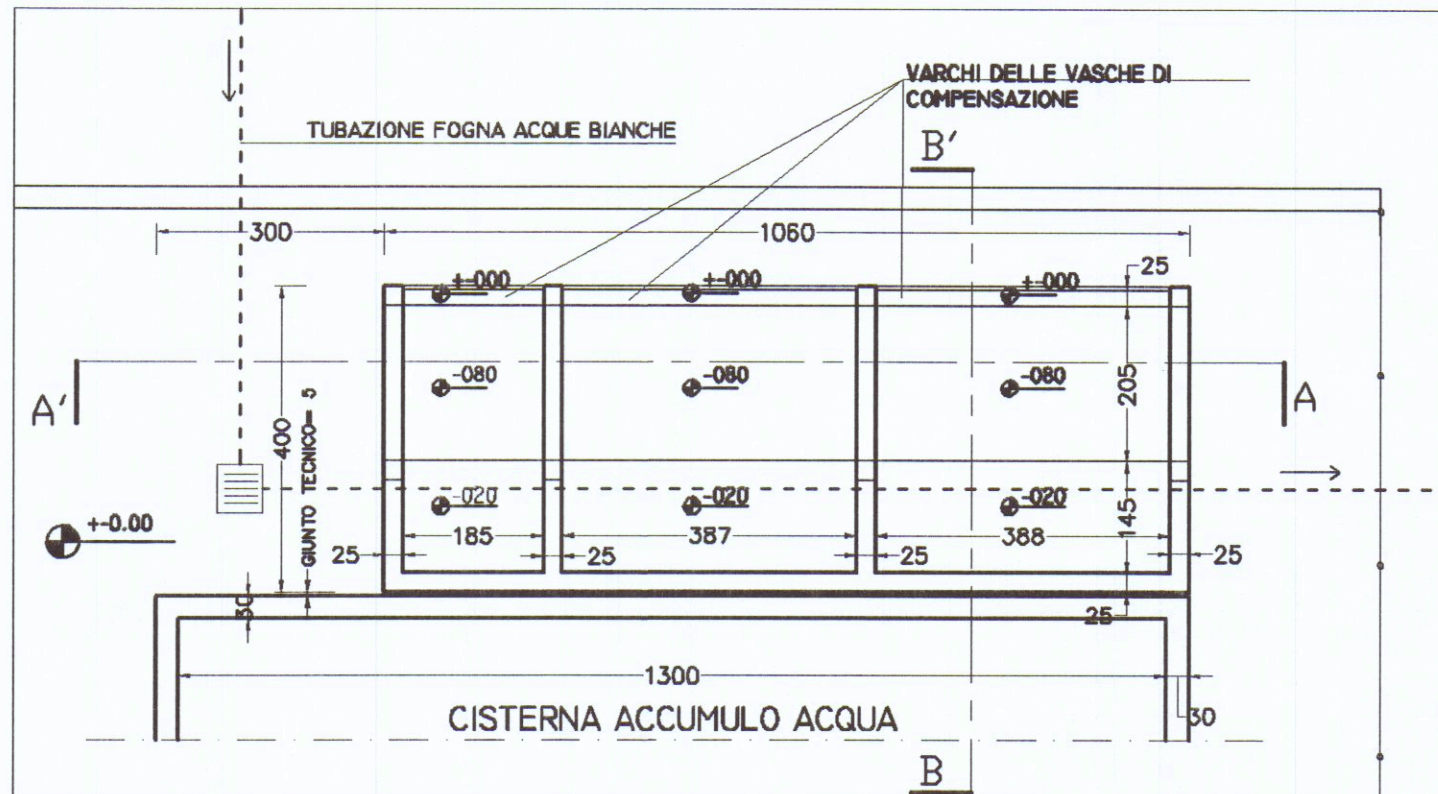

PIANTA PIANO FONDAZIONI

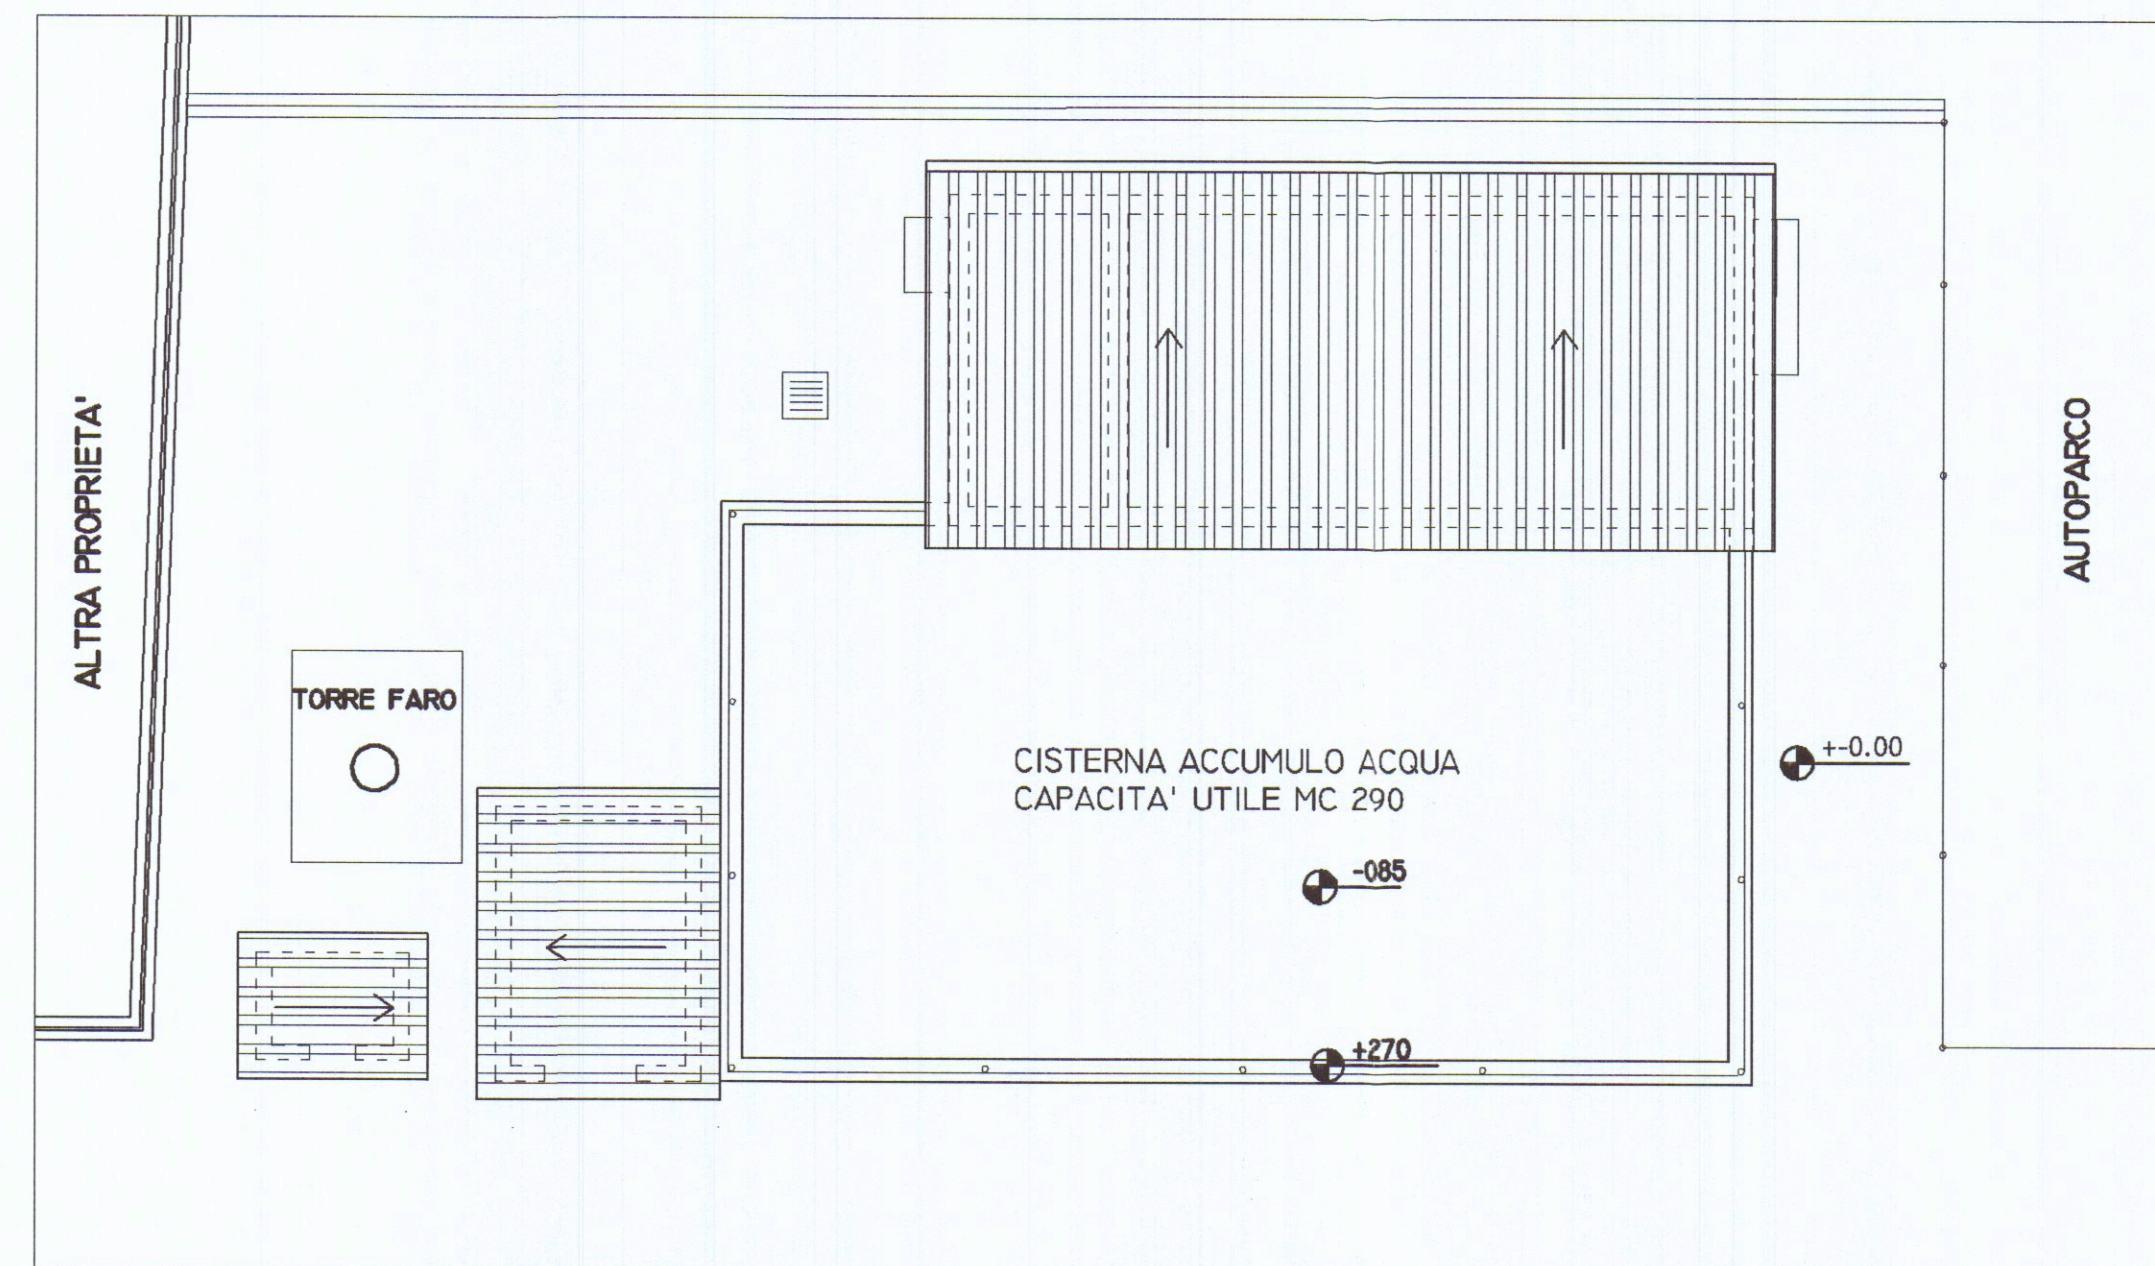

PIANTA COPERTURA

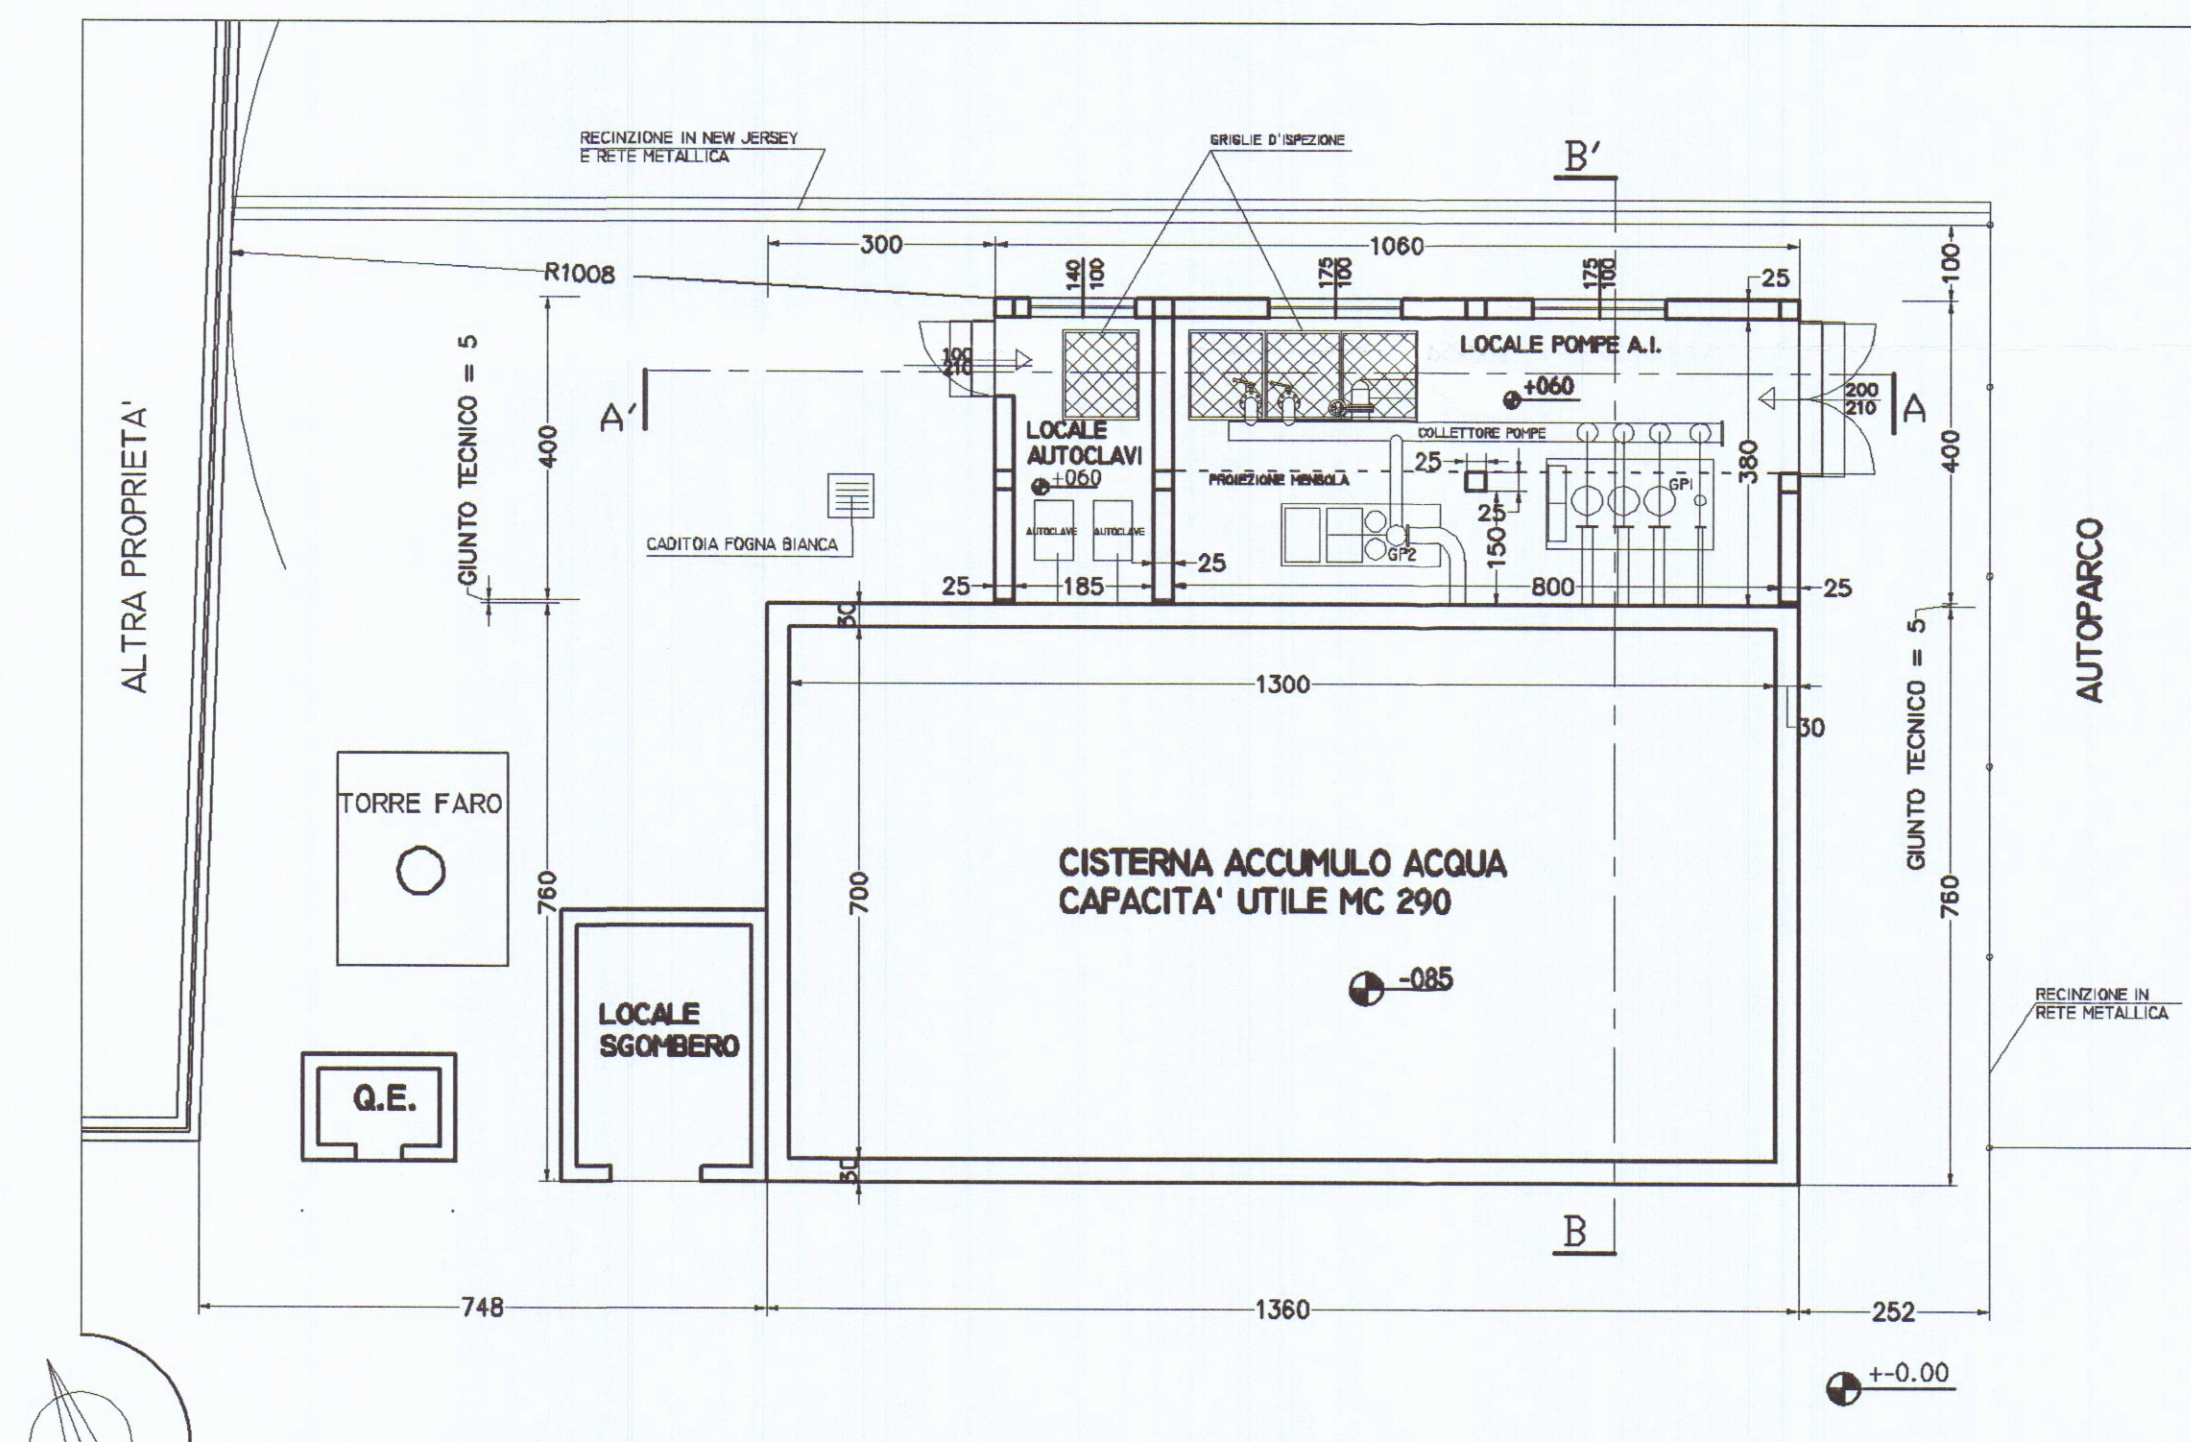

PIANTA PIANO TERRA

