

10 NOV. 1970

Studio Arch. LUCIO GRANAI VIALE XX SETTEMBRE, 215 TELEF. 59155 AVERZA CARRARA		PROGETTISTA: <i>Dot. Arch. Lucio Granai</i>
TAV. 3	PROGETTO VARIANTE FABBRICATO B- VIA POCCIPPELLI ANGELO VIA DEGLI ORETI AVERZA - CARRARA	PROPRIETÀ: CASTELLI CASTELLITI 8
SCALA 1: 100	VARIANTE N° 1	IL PROPRIETARIO


APPROVATO
13 GEN. 1971
CONROLLATO

VARIANTE


Approvato dal Sindaco alle condizioni
Indicate nel permesso di costruzione
del 13 GEN. 1971




L'ING. CAPO
[Signature]

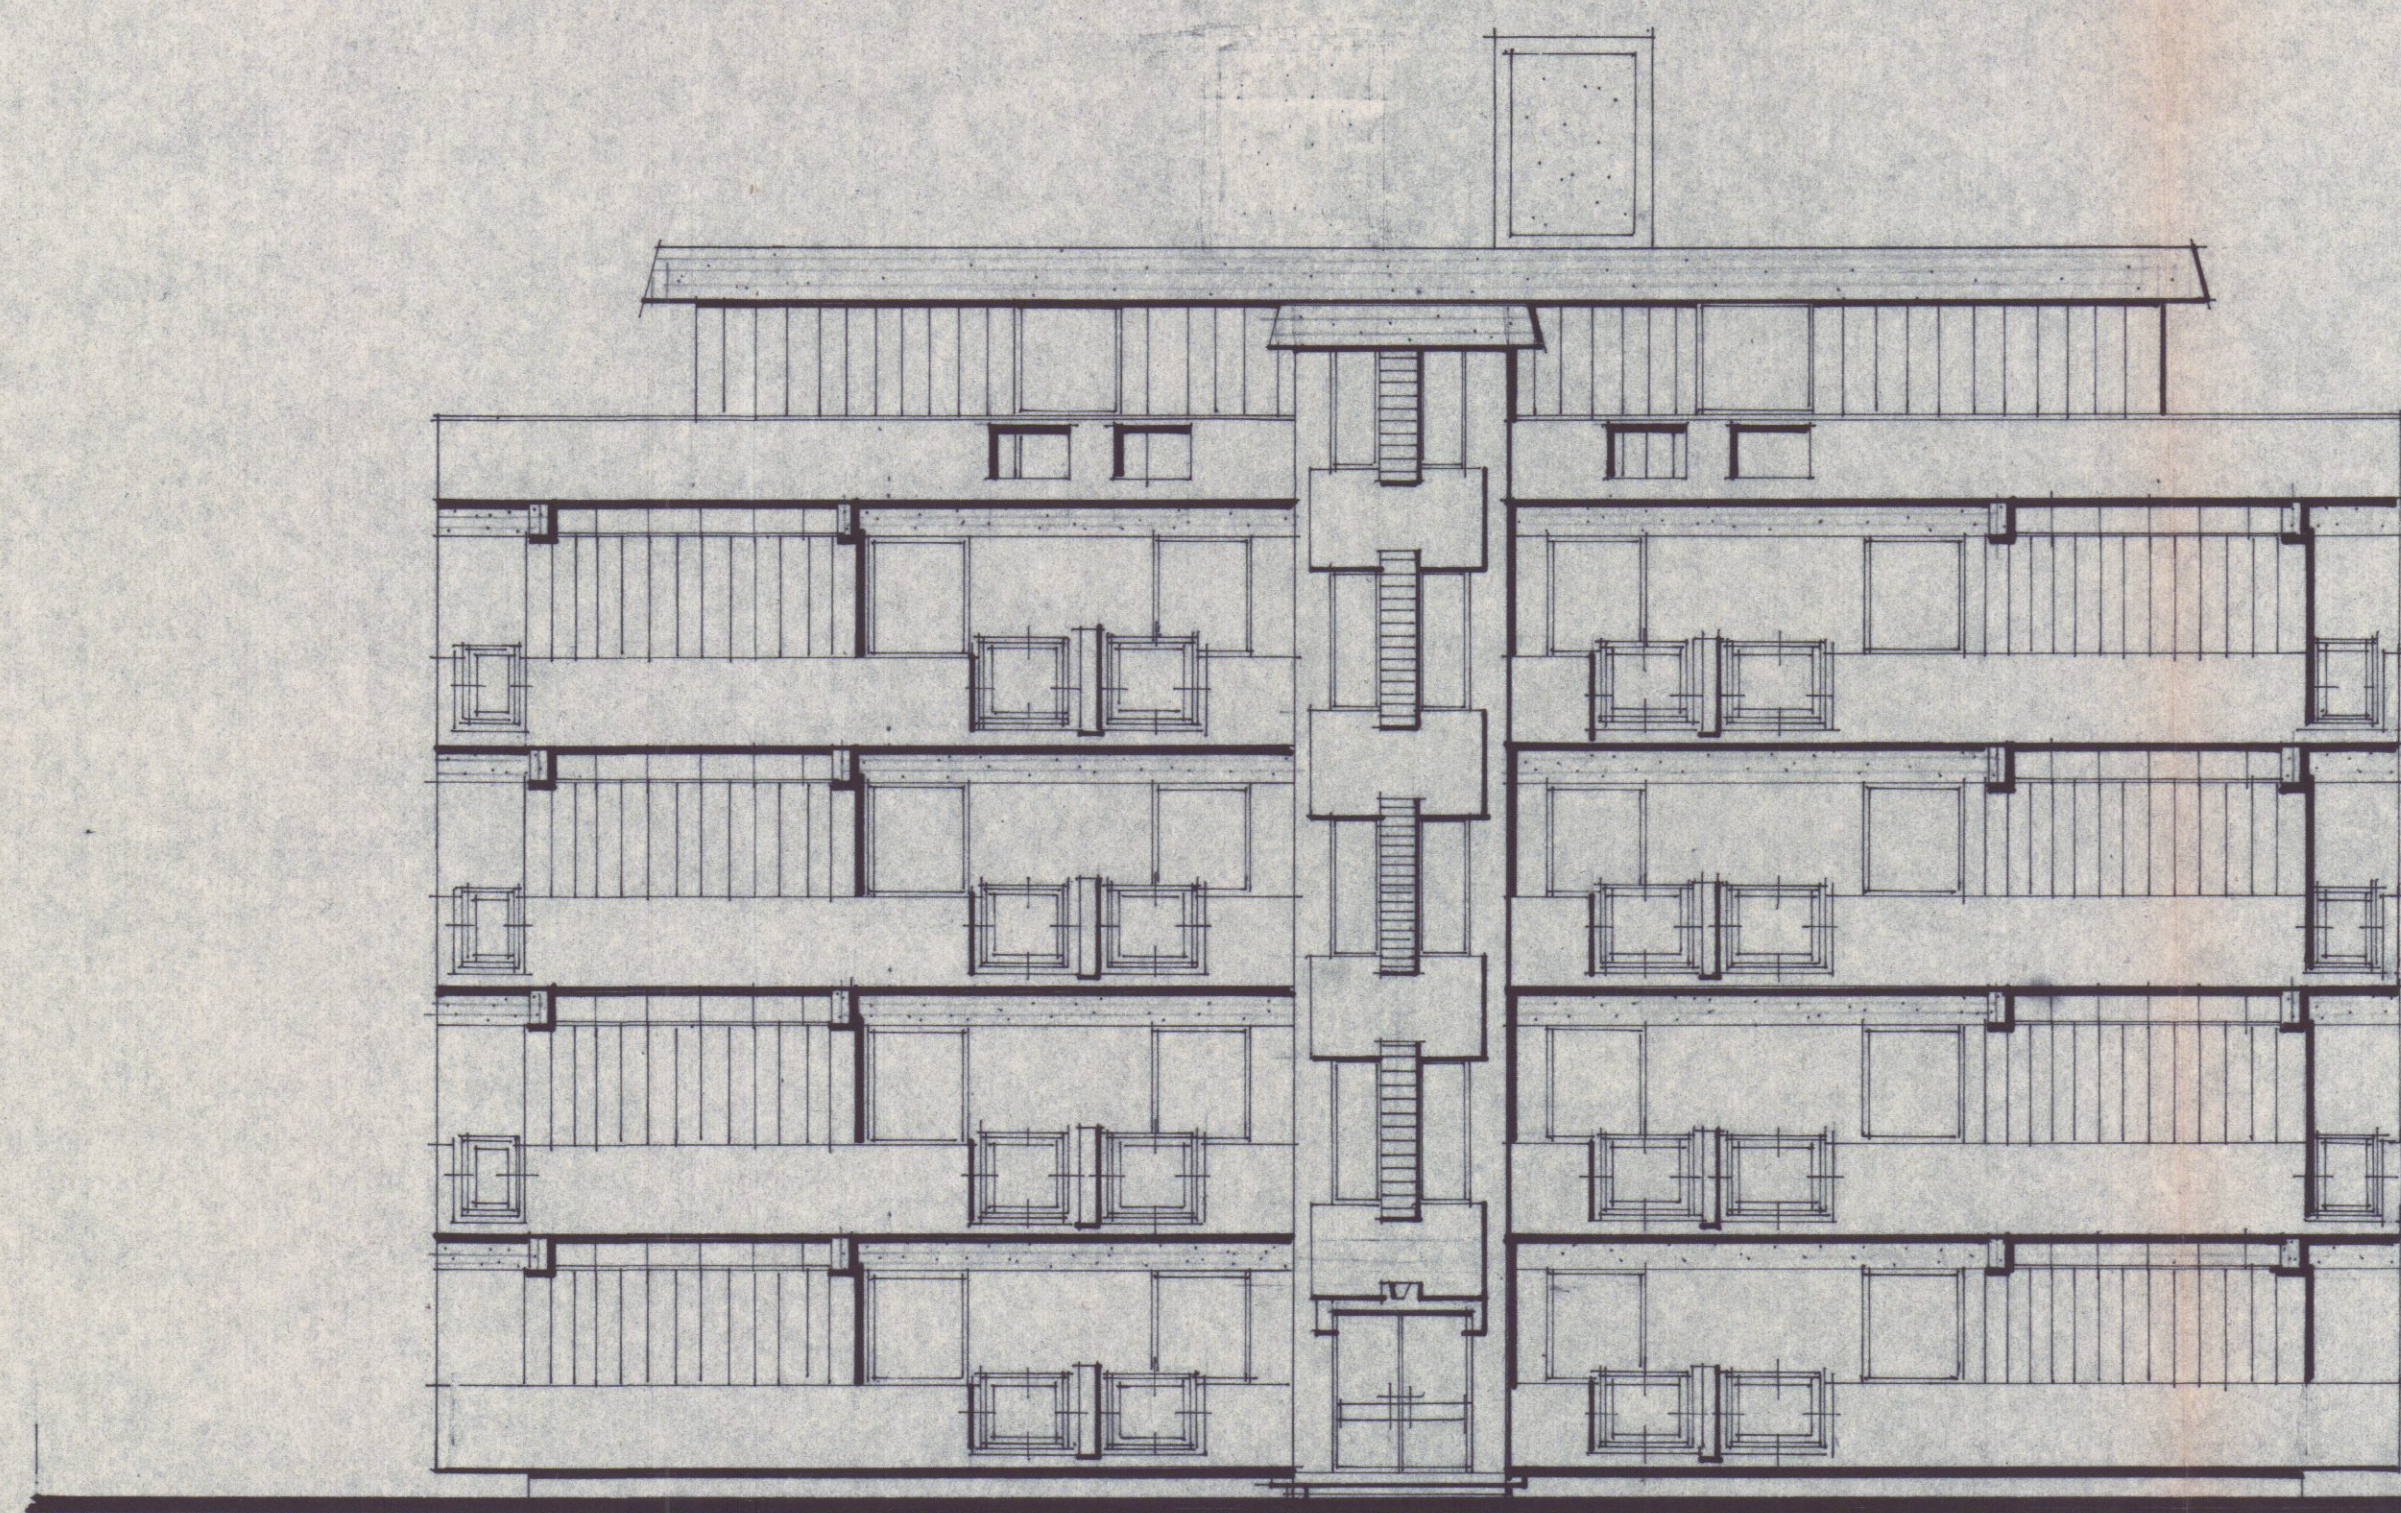


PROSPETTO NORD

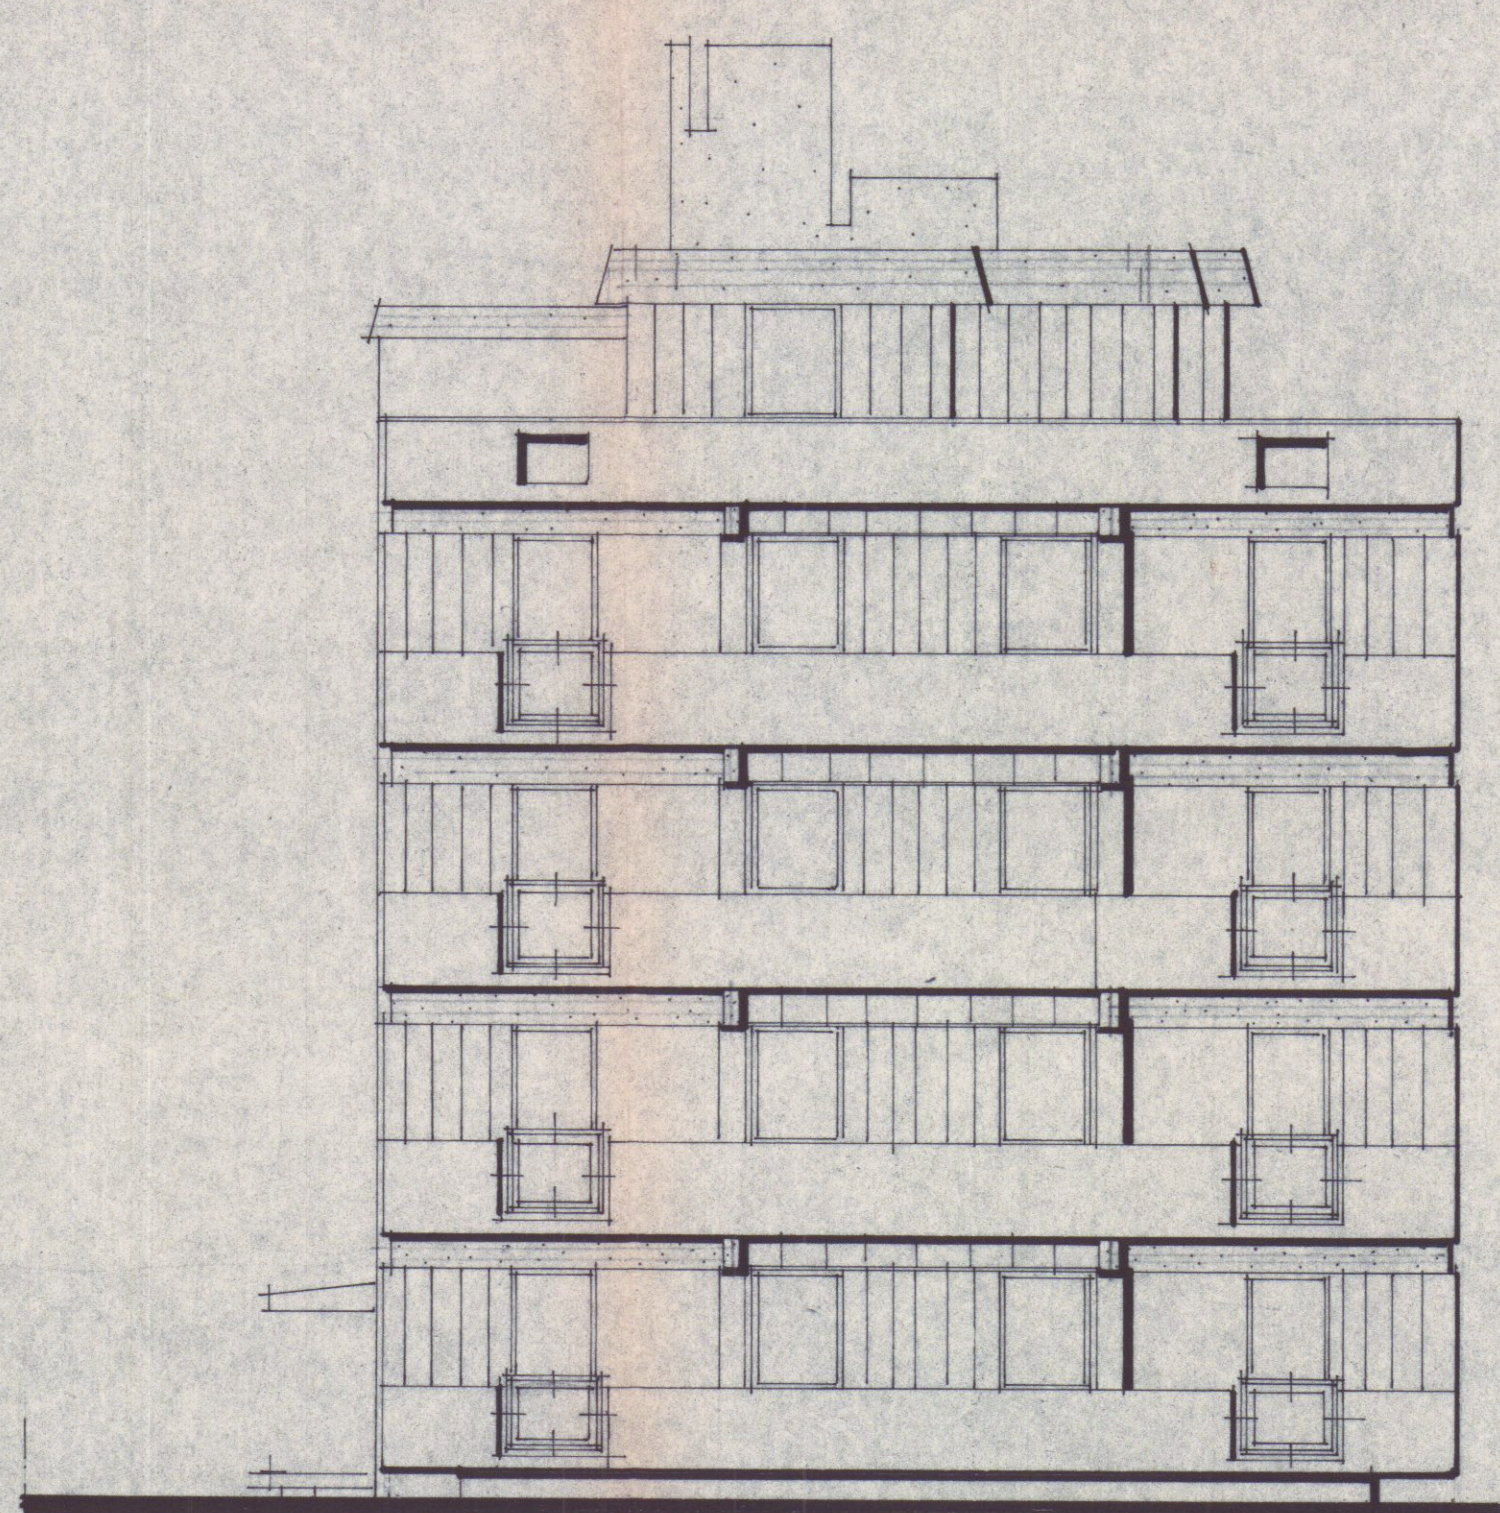


PROSPETTO OVEST

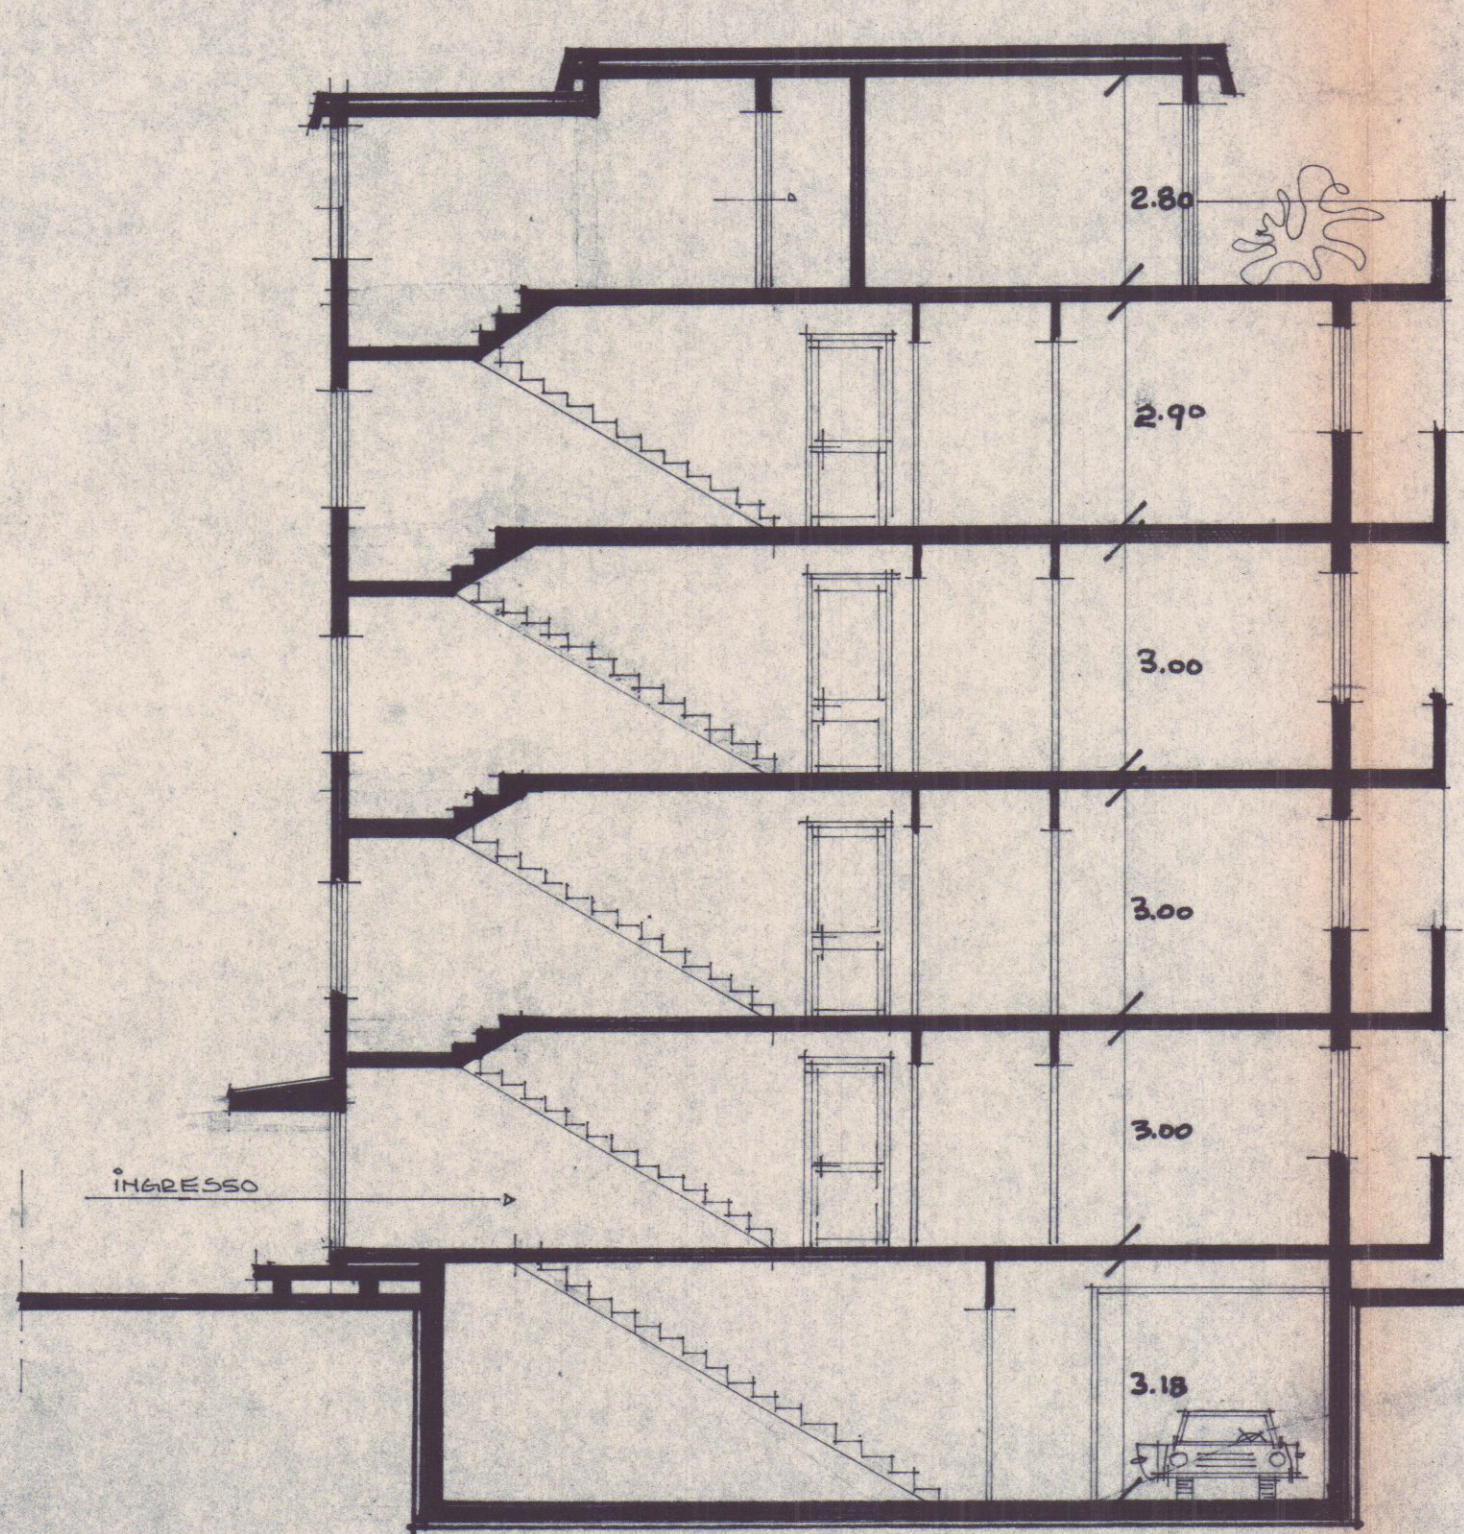

SEZIONE

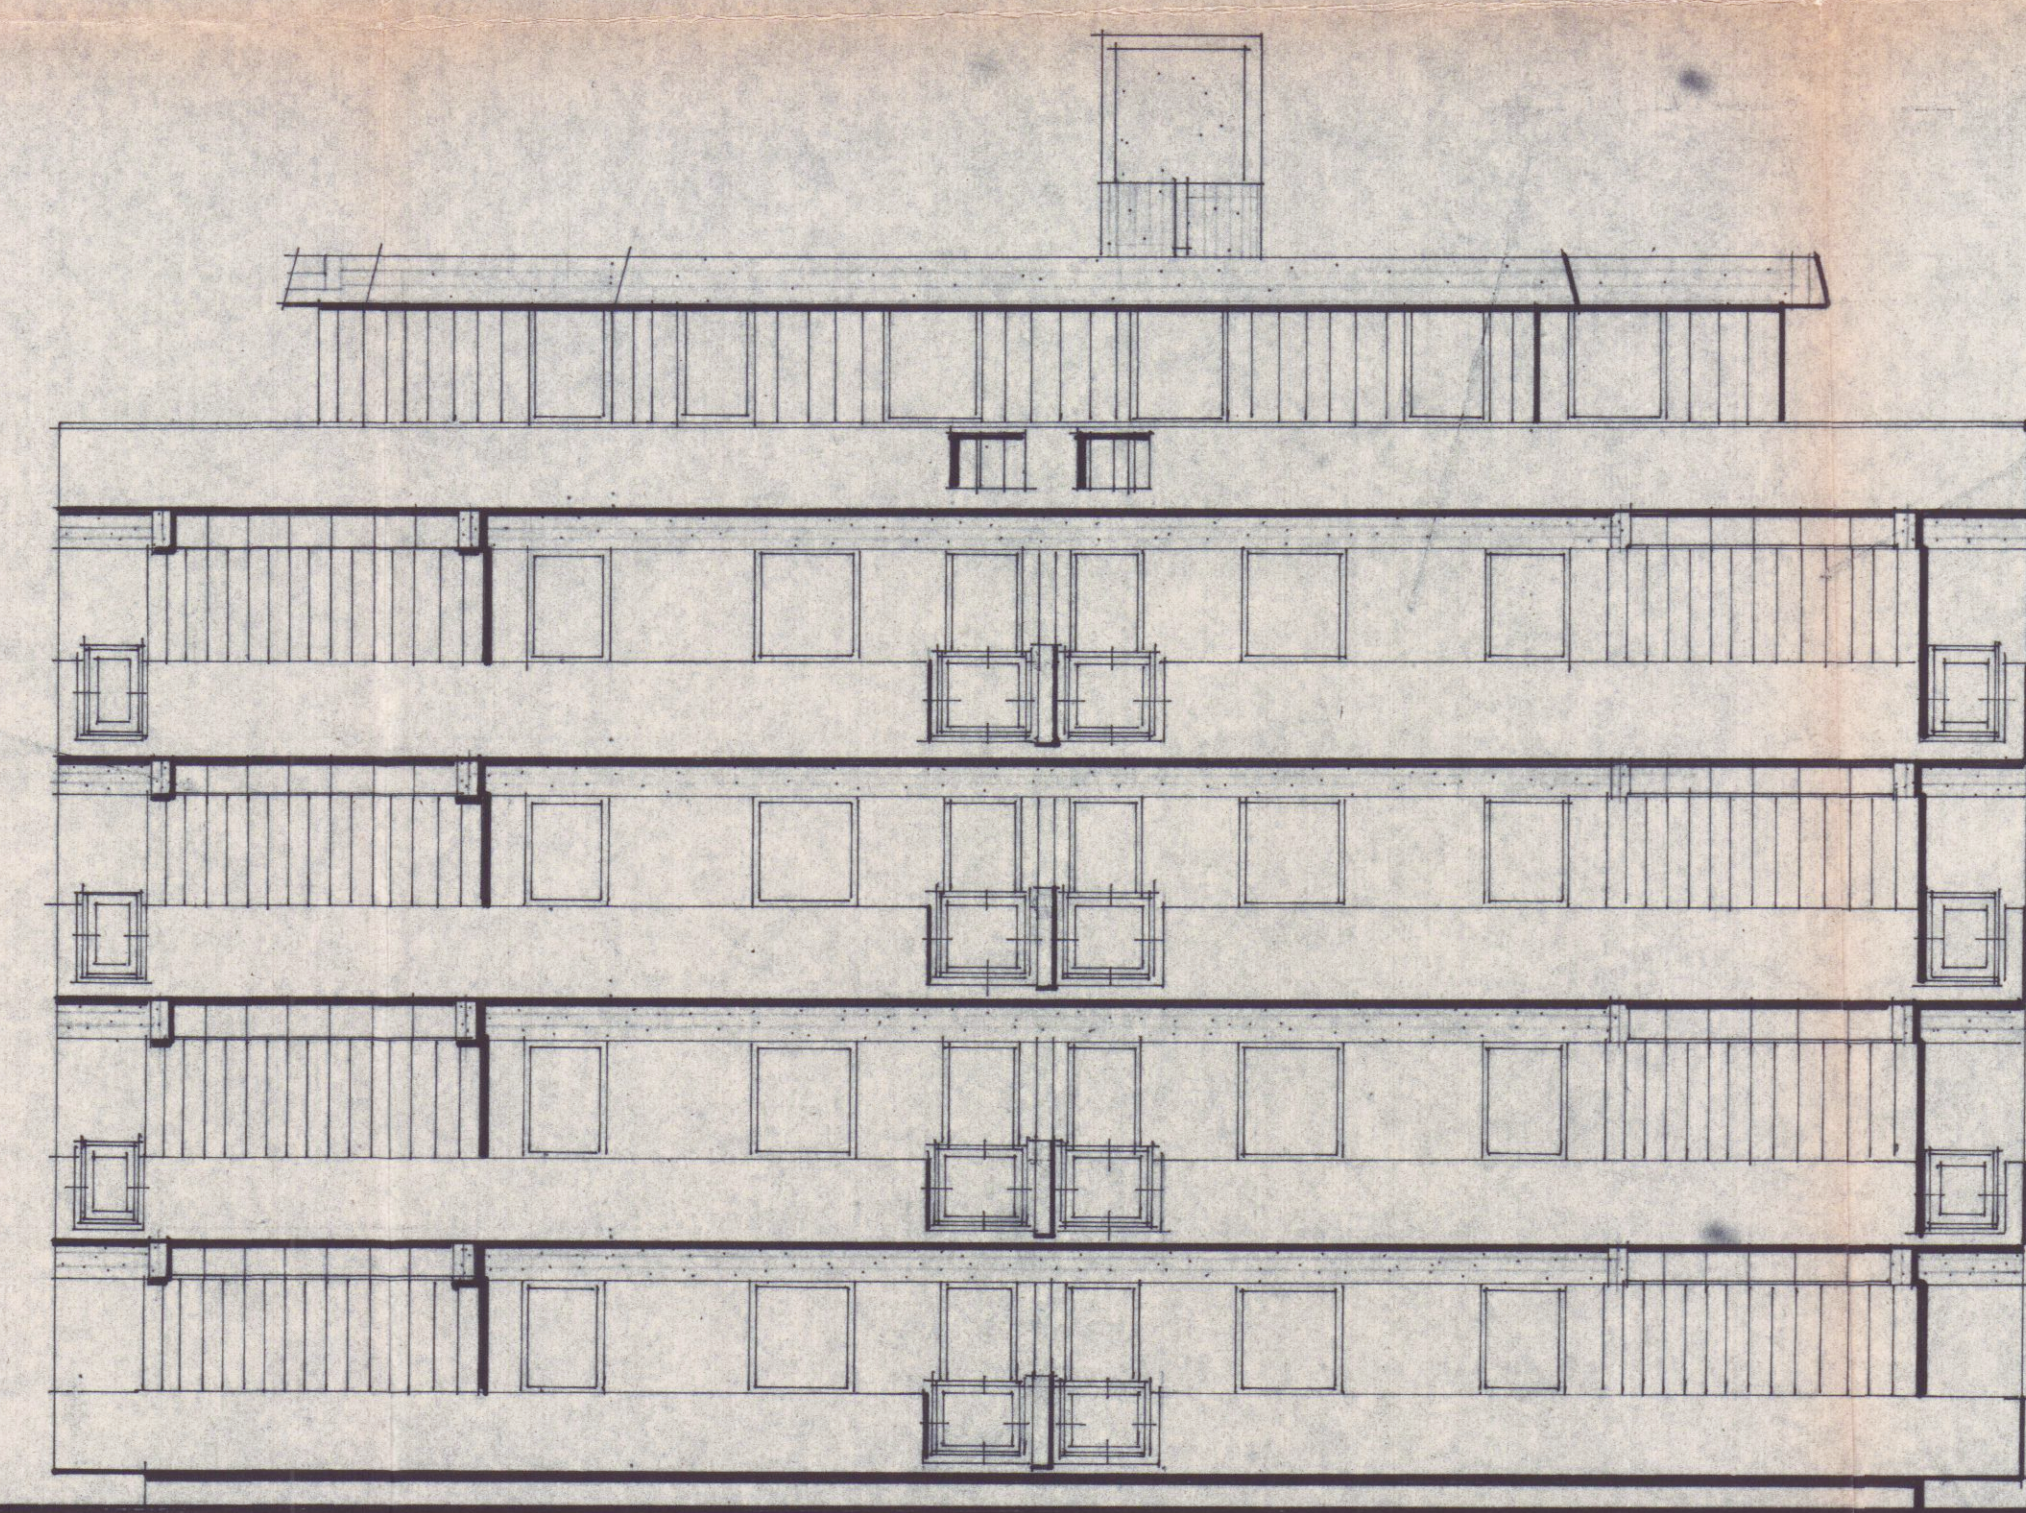

PROSPETTO SUD

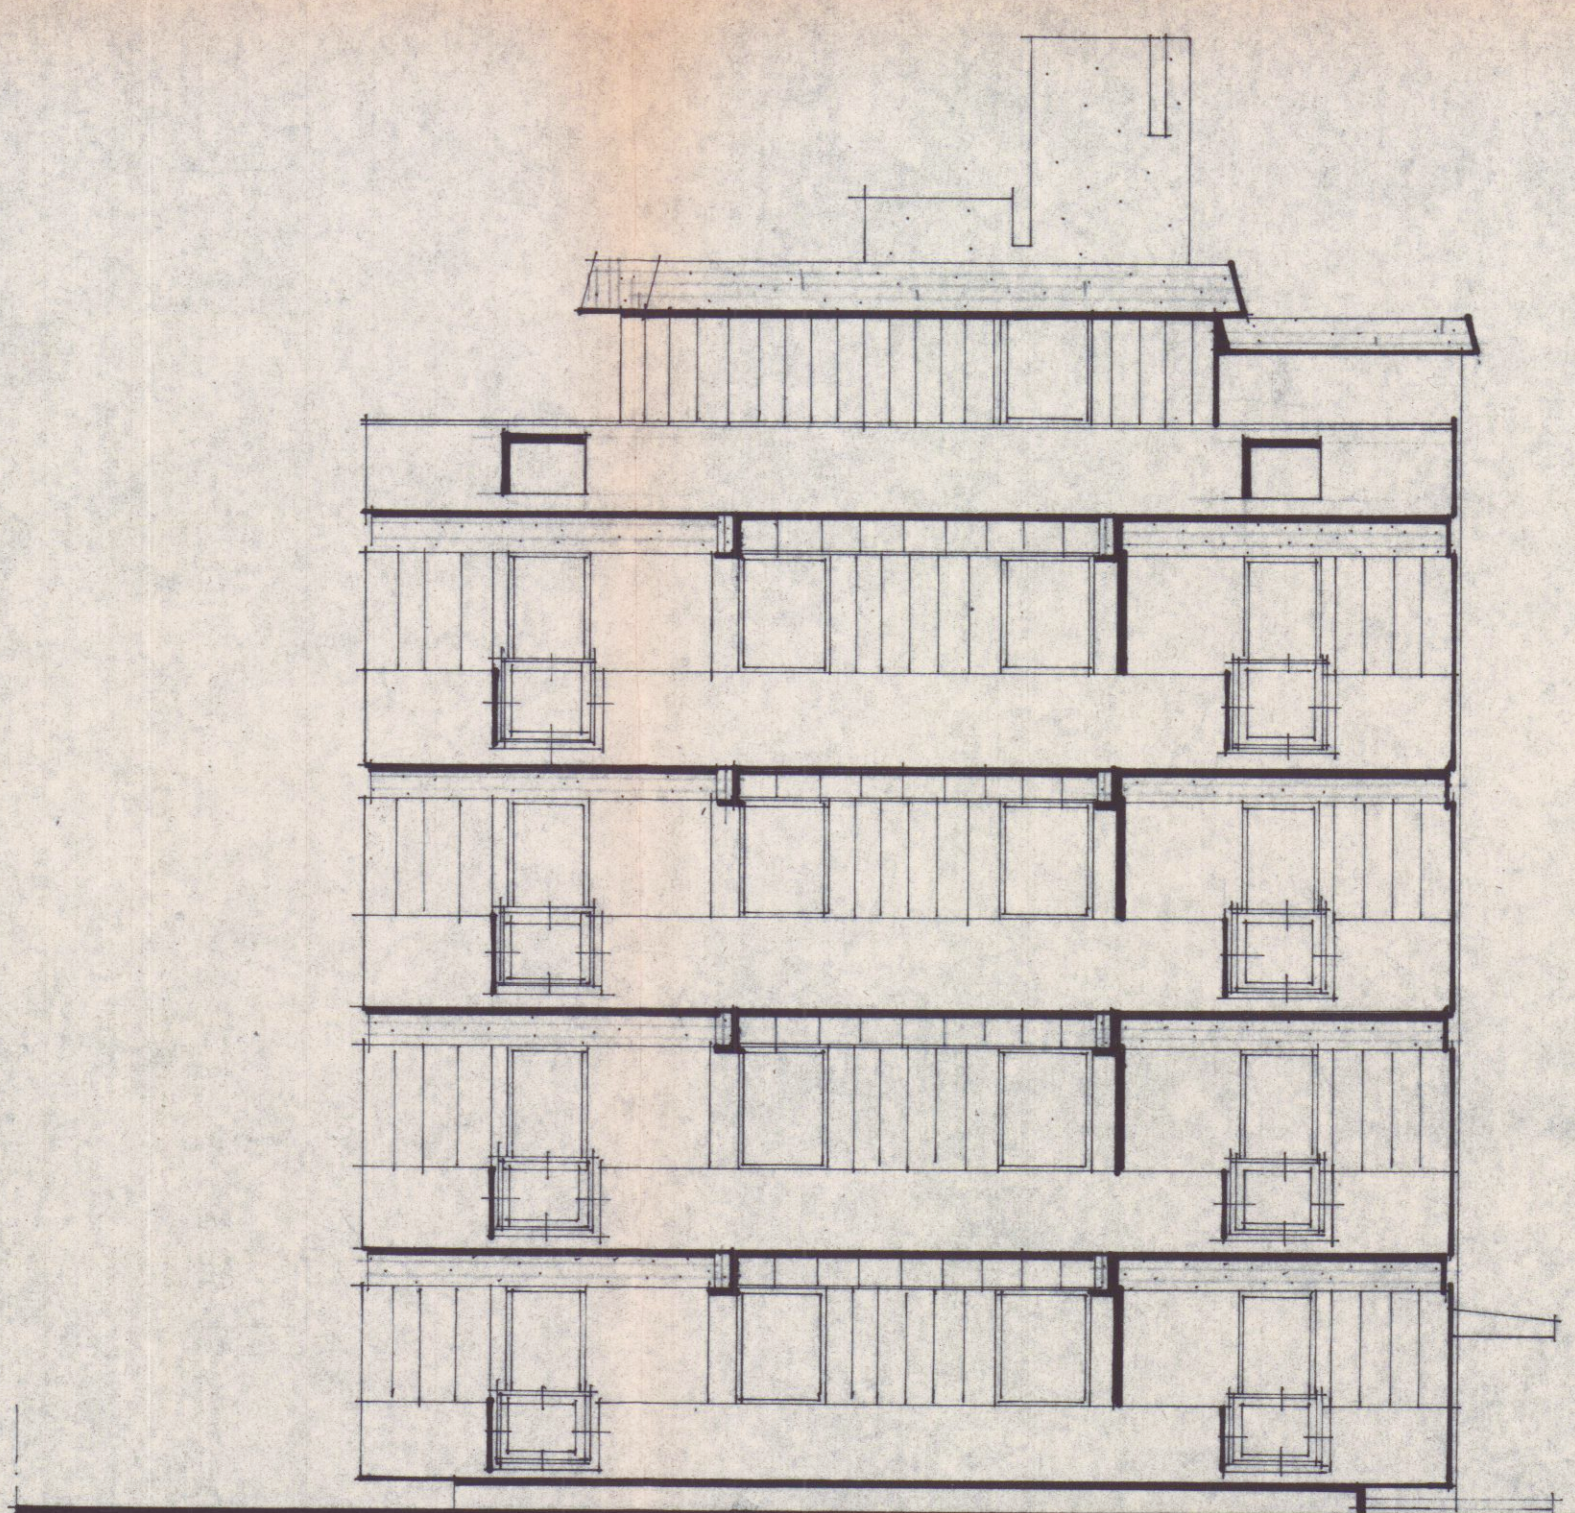

PROSPETTO EST