


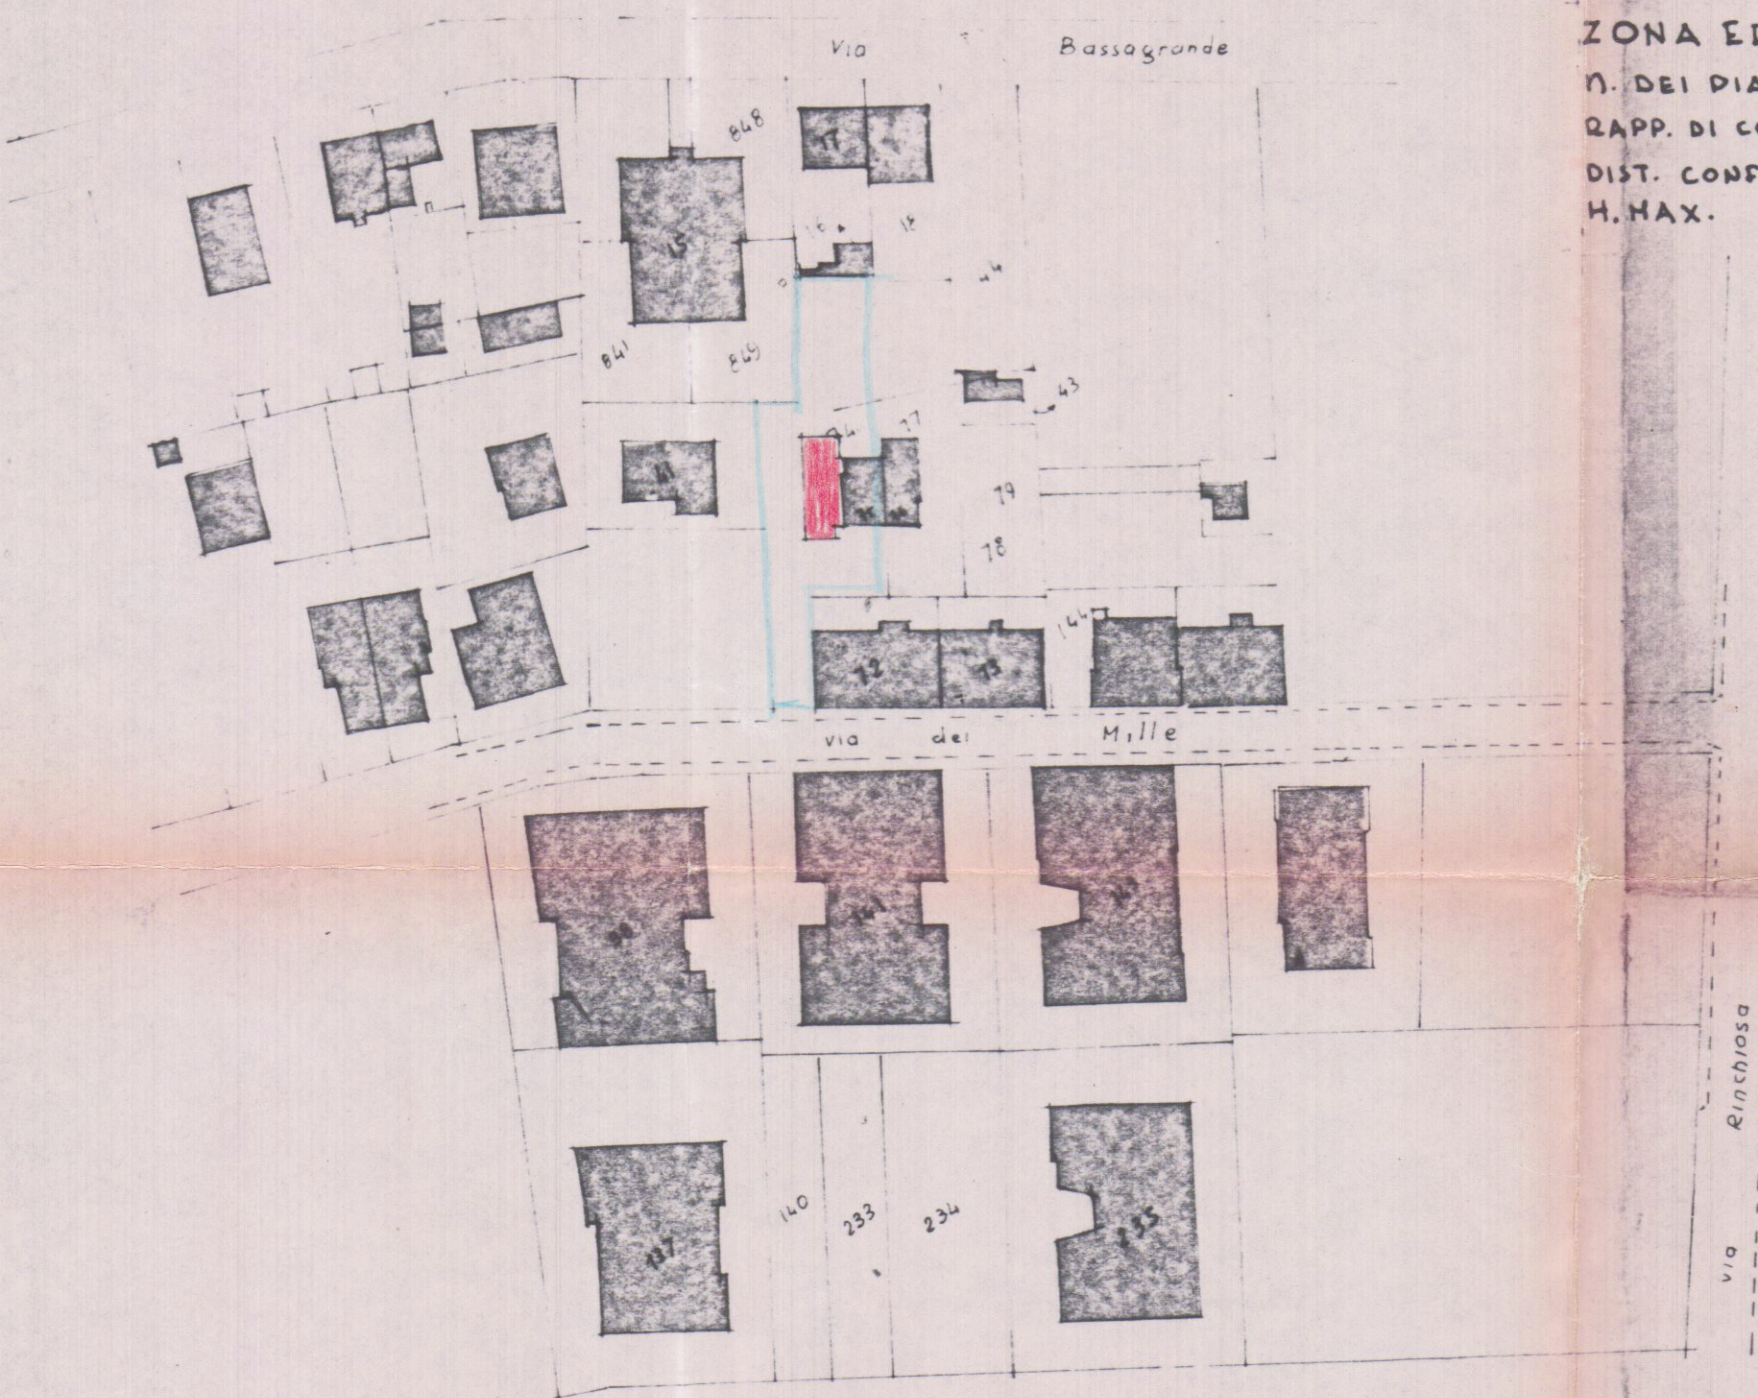


ZONA EDILIZIA  
N. DEI PIANI  
RAPP. DI COP.  
DIST. CONFINI  
H. MAX.

"F"  
2  
1/4  
ml. 5,00  
ml. 7,50

**9 SOLUZIONE**

Foglio 101 RAPP. 1:1000

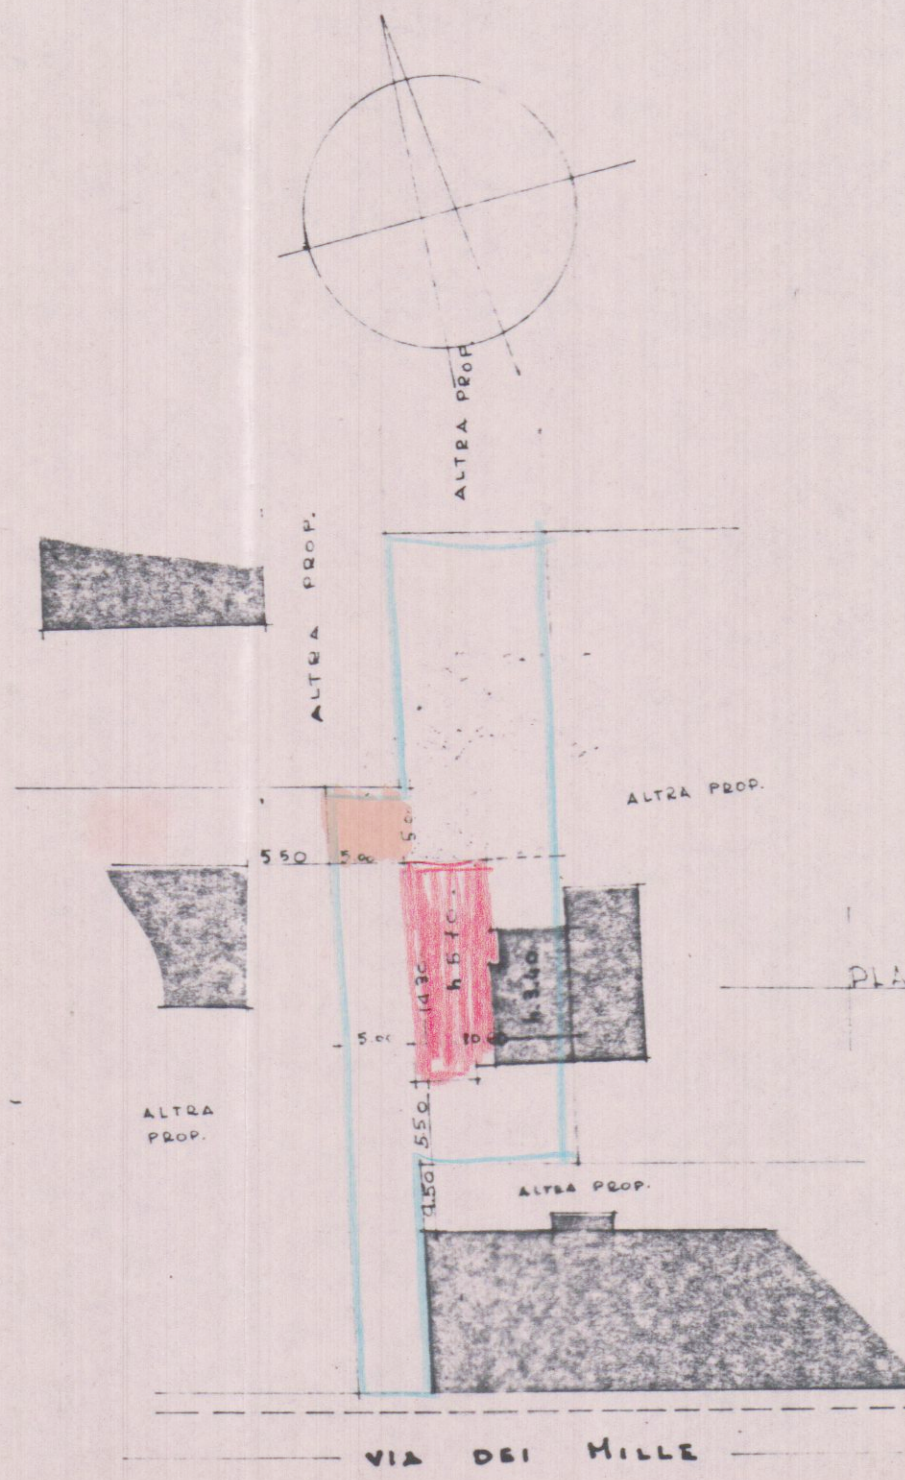


COMUNE DI CARRARA  
Ufficio Urbanistica  
Esaminato con esito favorevole  
dalla Commissione Edilizia Comunale  
nella seduta n. 37 del 18 DIC. 1987  
IL SINDACO

COMMISSIONE INTERCOMUNALE  
BENI AMBIENTALI N. 2  
Riunione N. 1 del 5.11.88  
PARERE FAVOREVOLE  
Il Presidente

Approvato del Sindaco alle condizioni  
Indicate nella Concessione Edilizia  
N. 297 del 11.11.87

Il Dirigente 1° dipart.to  
VARRIANT CLAUDIO

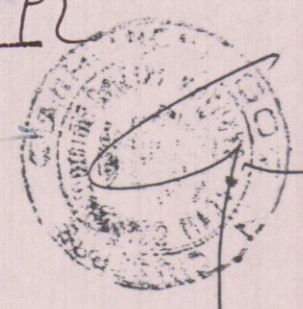

PLANIM. RAPP. 1:500

72 011.227

|                                                                  |                                     |                                                                          |  |
|------------------------------------------------------------------|-------------------------------------|--------------------------------------------------------------------------|--|
|                                                                  |                                     | GEOM. GIUSEPPE GIANFRANCHI<br>GEOM. ROBERTO MARTELLI<br>studio associato |  |
| 54036 - MARINA DI CARRARA via Parma 13 - TEL. 0585 632667 635575 |                                     |                                                                          |  |
| data                                                             | committente                         | ubic.                                                                    |  |
| 10-06-86                                                         | PIOLANTI MARIO e VENTURINI MARIA    | VIA DEI MILLE<br>MARINA DI CARRARA                                       |  |
| TAV.                                                             | oggetto                             | dati cat.                                                                |  |
| 1                                                                | AMPLIAMENTO CARR. USO<br>ABITAZIONE | F. 101<br>MAPP. 26.75.0 41 P.                                            |  |
| rel.                                                             | descriz.                            | dis.                                                                     |  |
|                                                                  | PLANIMETRIE                         | F. 101                                                                   |  |