



1 SOLUZIONE
PROGETTO UNICO
PROGETTO DI CIVILE ABITAZIONE
LOCALITA': MARIJA DI CARRARA - V.le LITORALEO
PROPRETARIO: GIULIA FREDIANI

Dott. Ing. Nicola Donatelli
Giulio Donatelli
RESPINTO

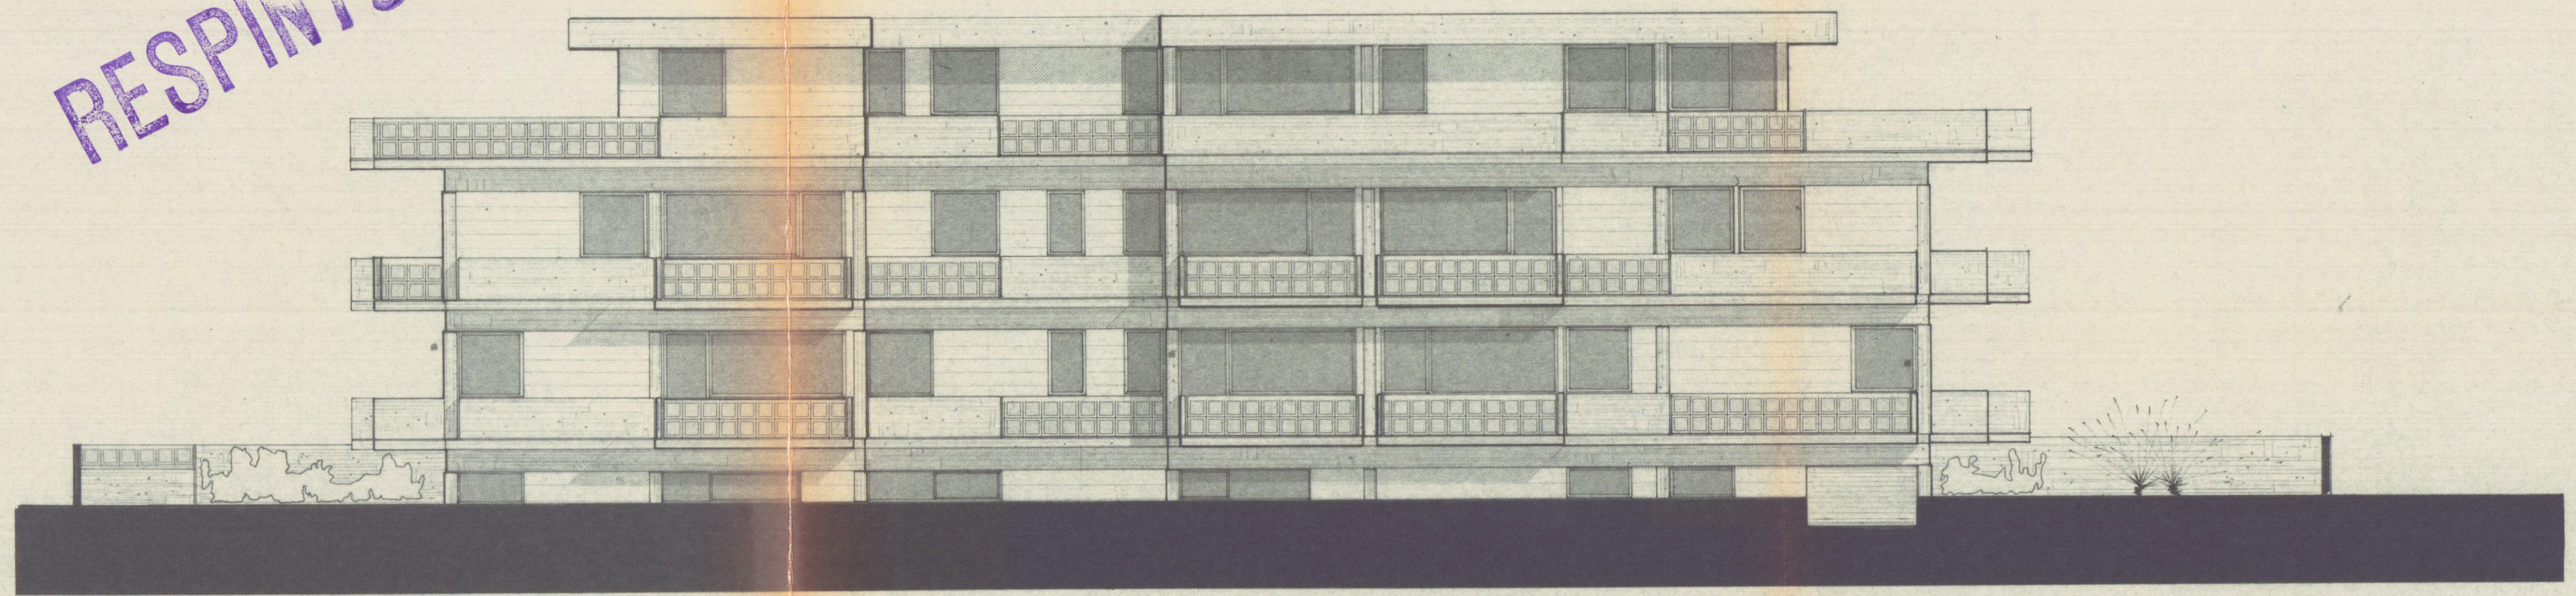


PROSPETTO SUD

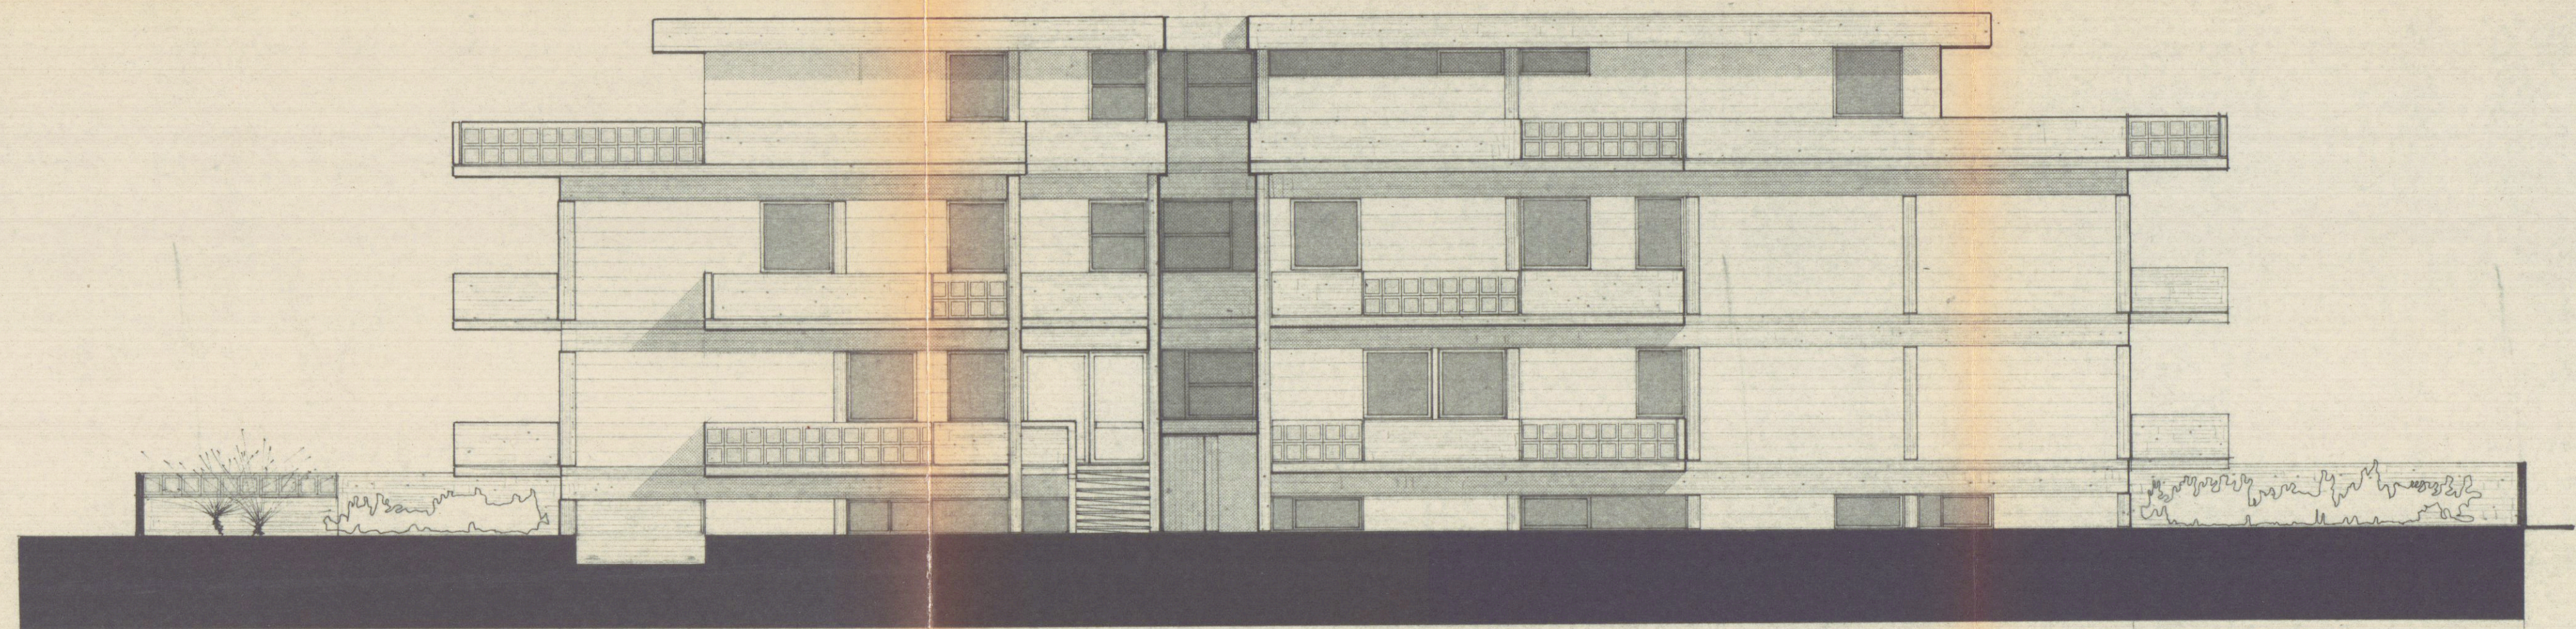

PROSPETTO NORD

32.00


V.le LITORALEO

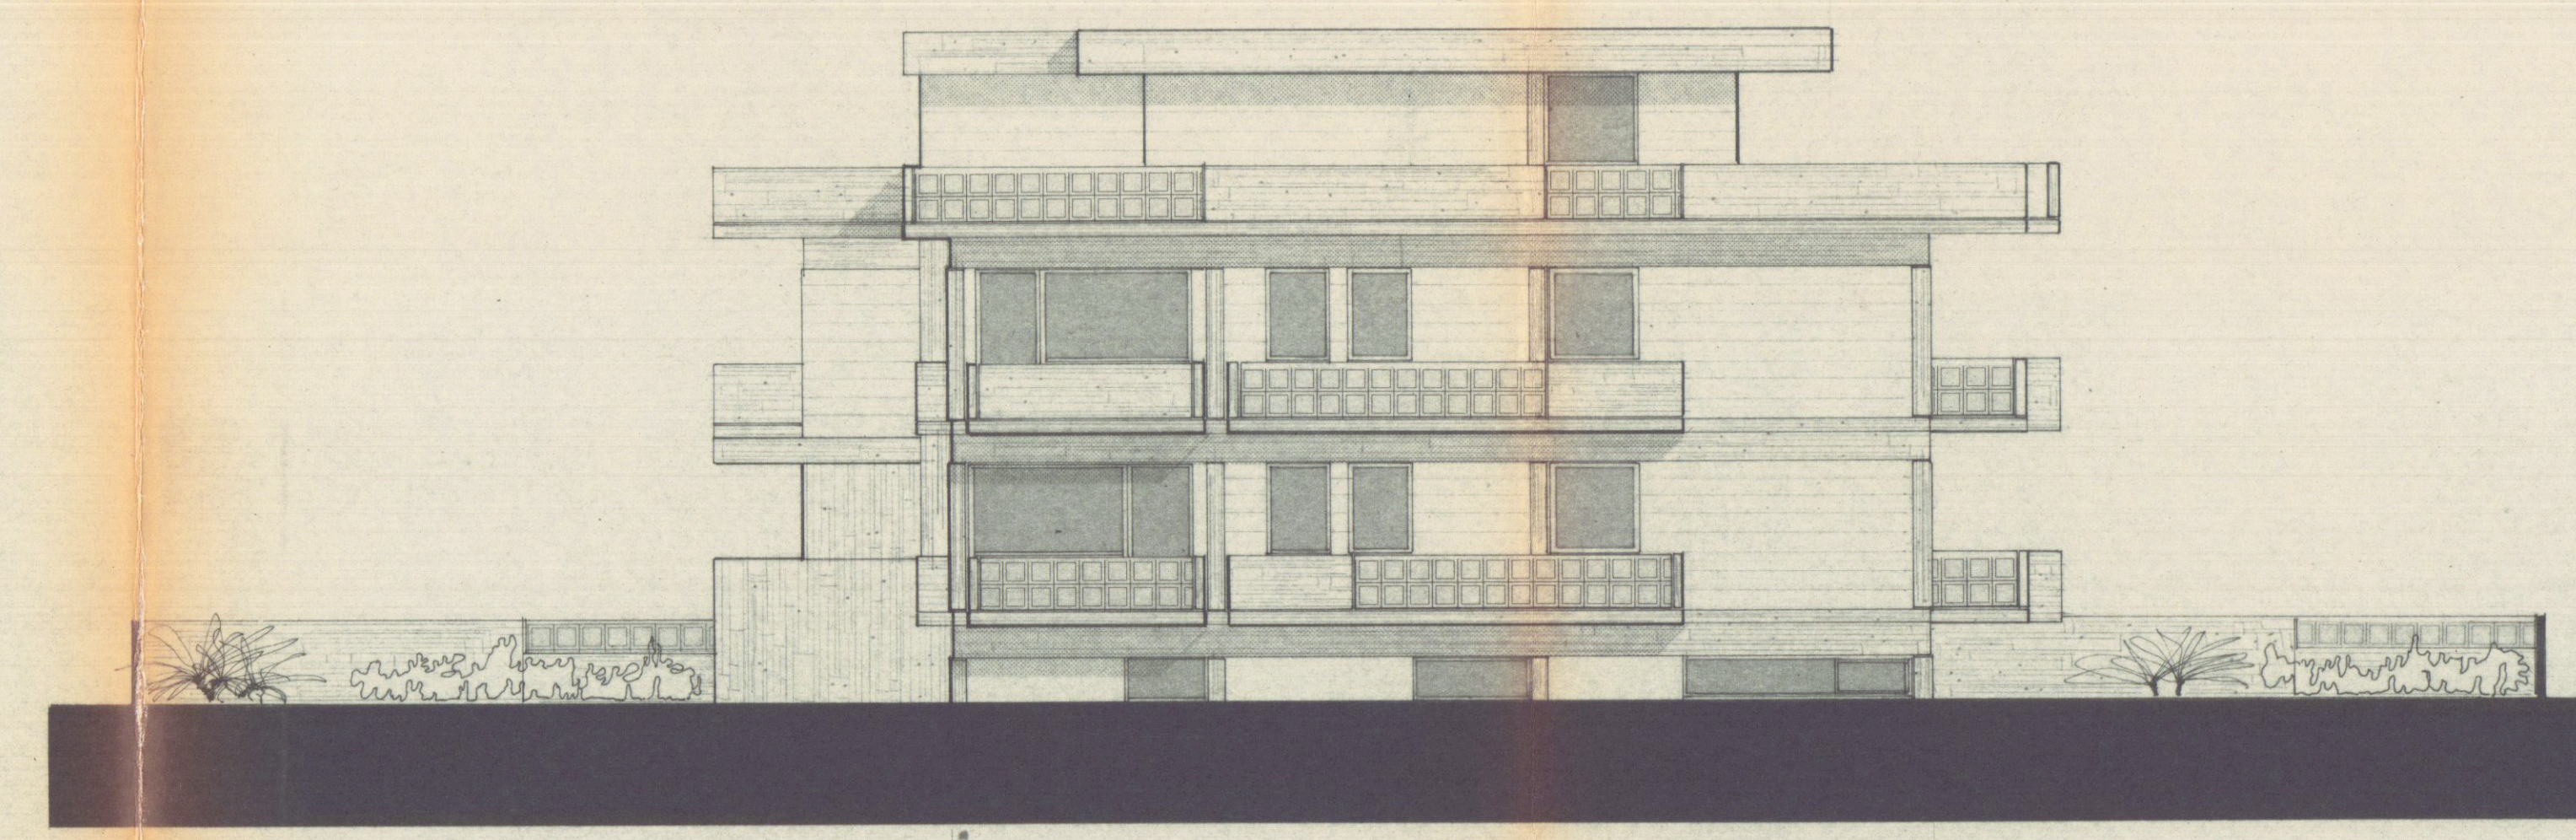

15.25


PROSPETTO OVEST

CEM. A VISTA
CEM. CON CASSAFORMA SAGOMATA

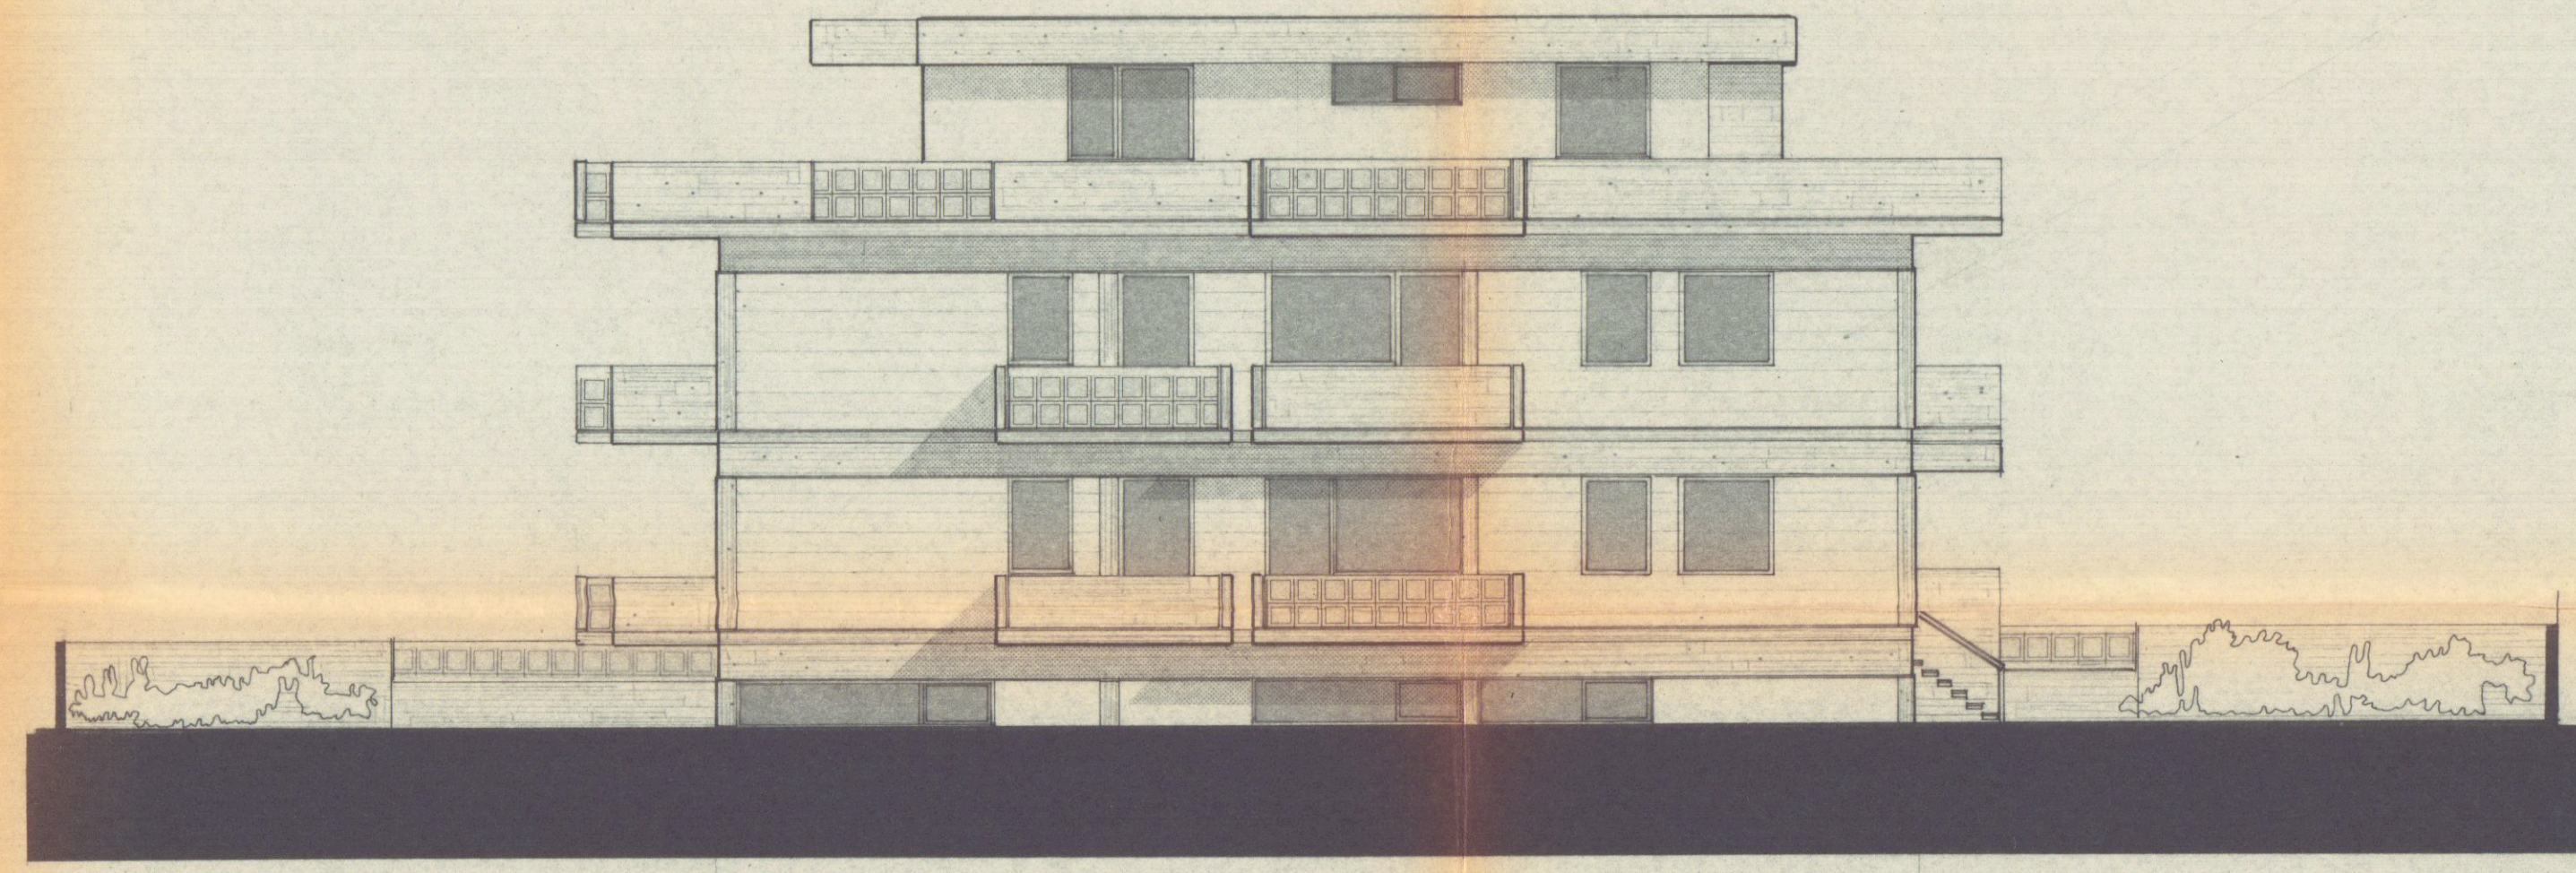

17.70

PROSPETTO EST

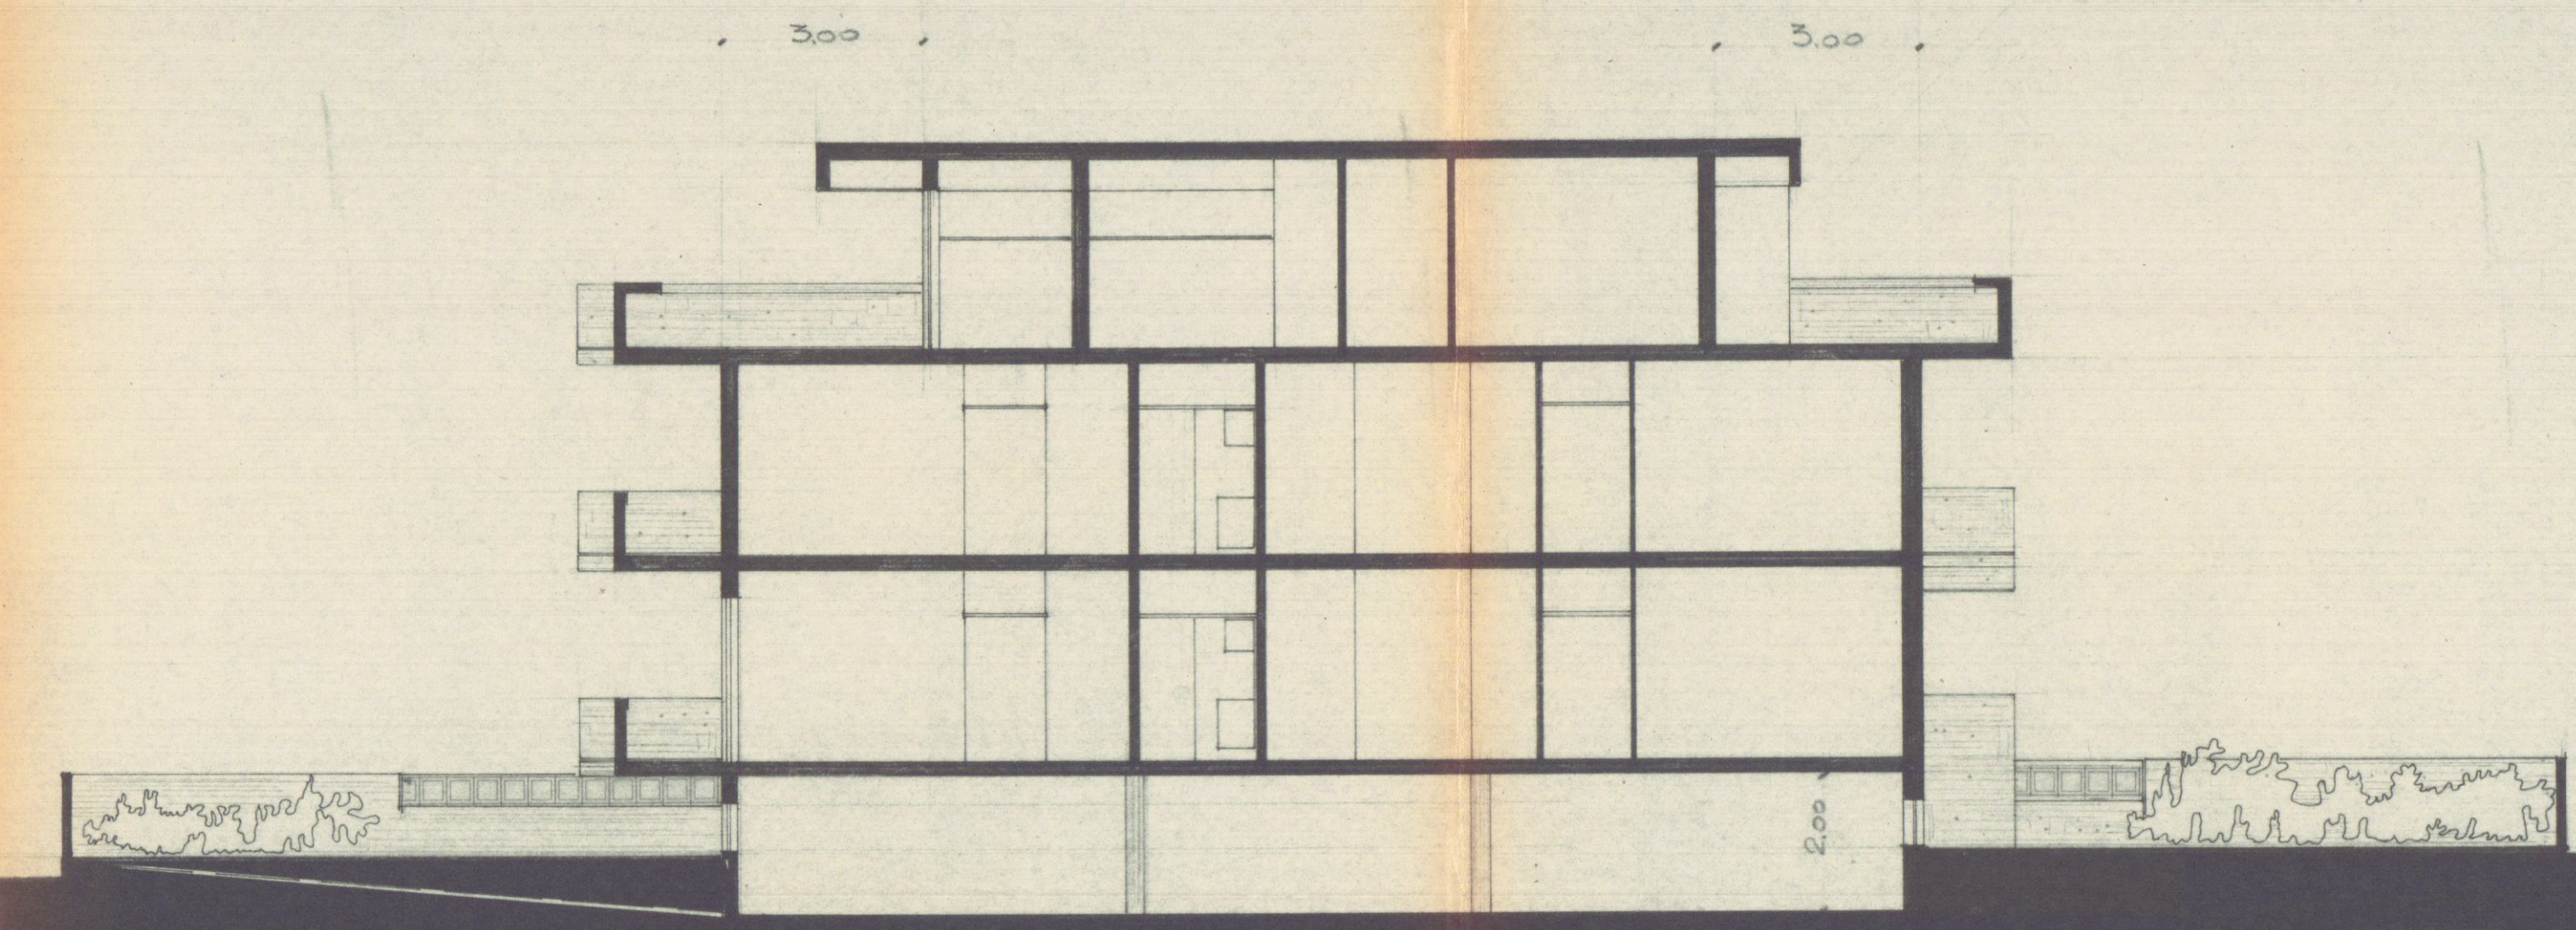

17.70

SEZIONE A-B

SEDE FERROVIARIA