



EDIFICIO IN CONDOMINIO PER CIVILE ABITAZIONE  
 DA COSTRUIRE A MARINA DI CARRARA  
 NEL TERRENO DI VIA DELLA RINCHIO/A AL MAPP. 8095-8096  
 EDIFICIO **B**  
 TAV. 1A1

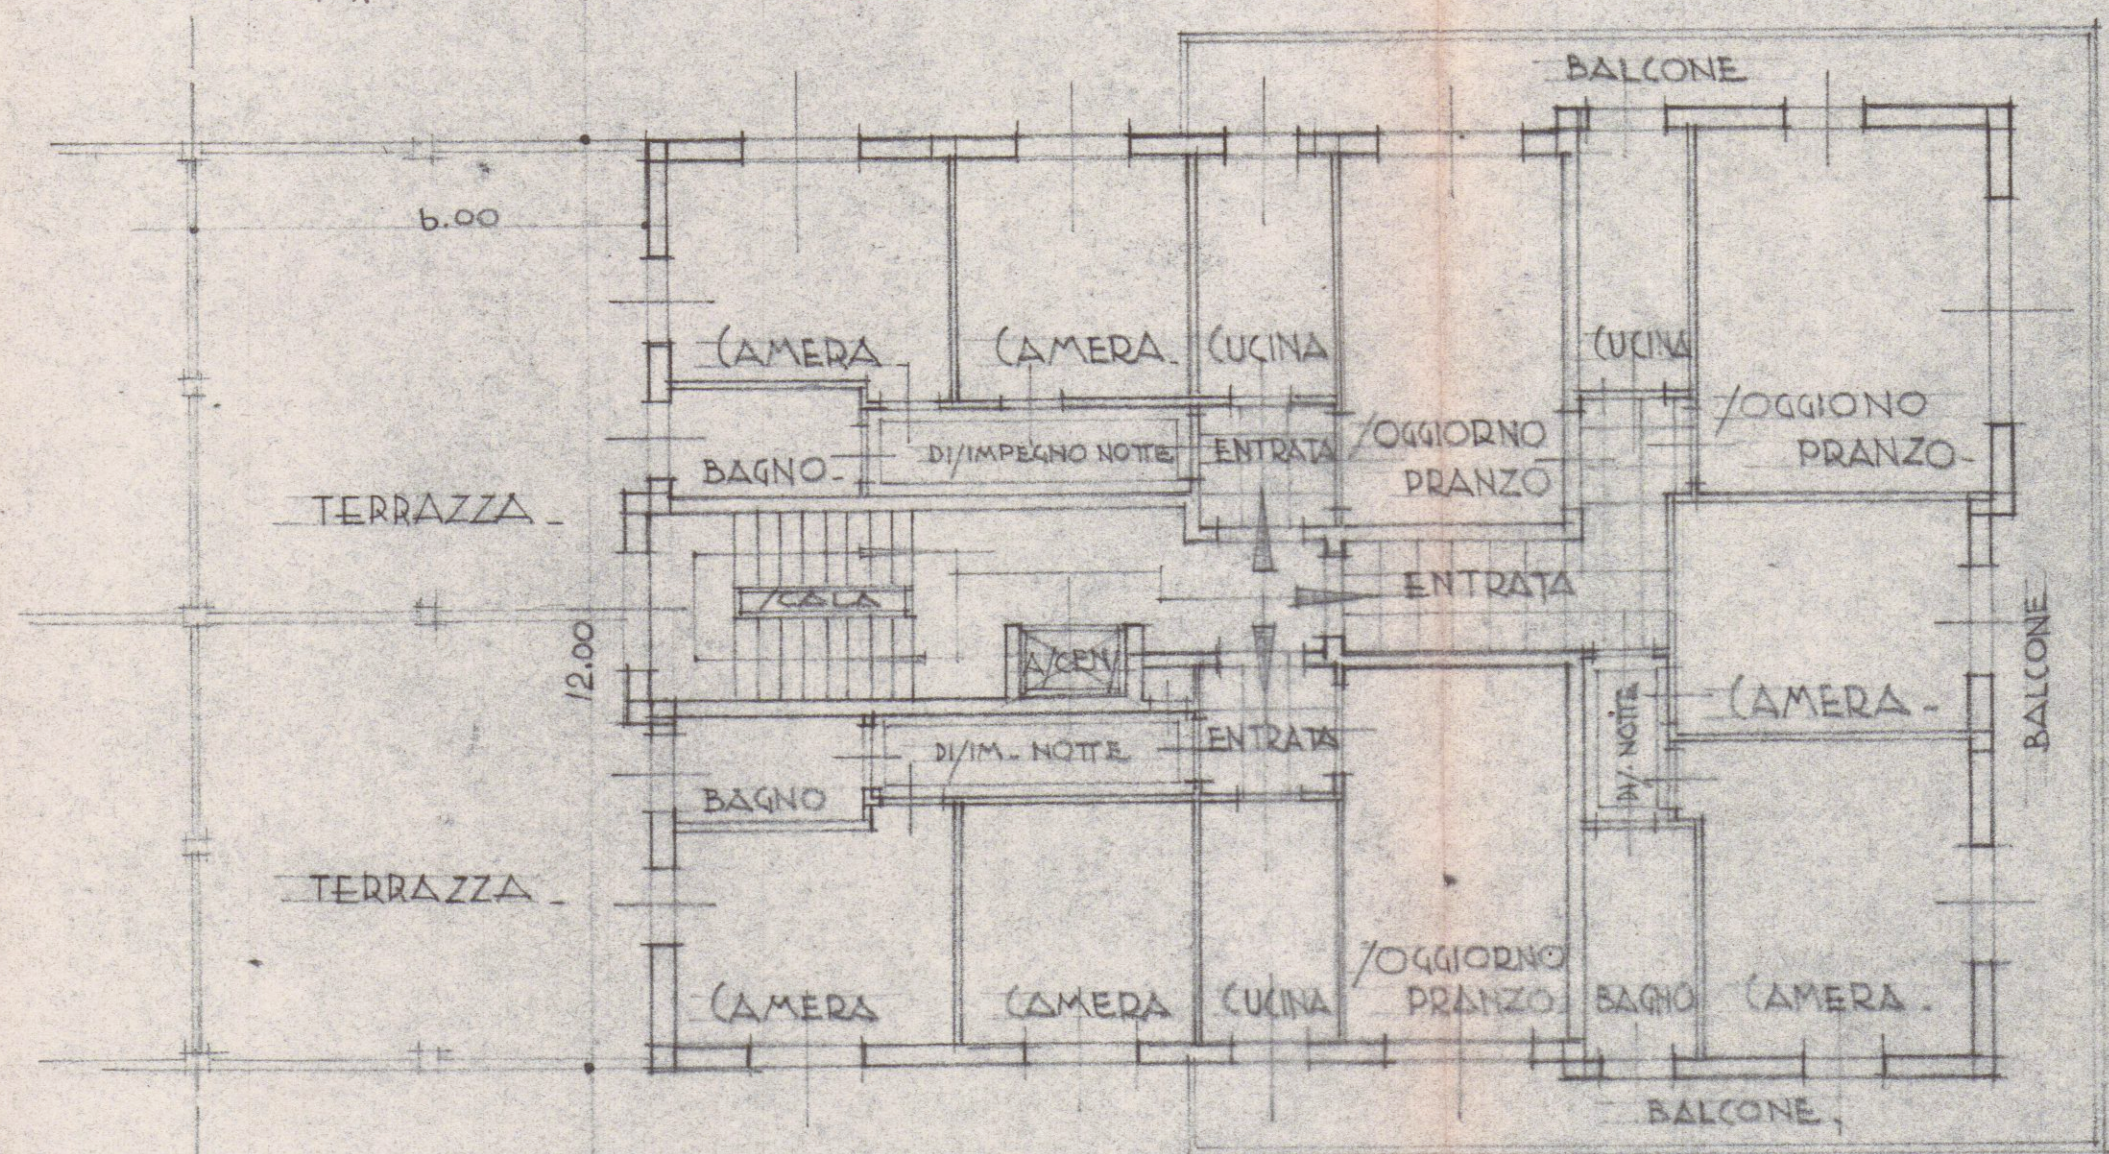


PIANTA TIPO DEI PIANI SUPERIORI  
 100

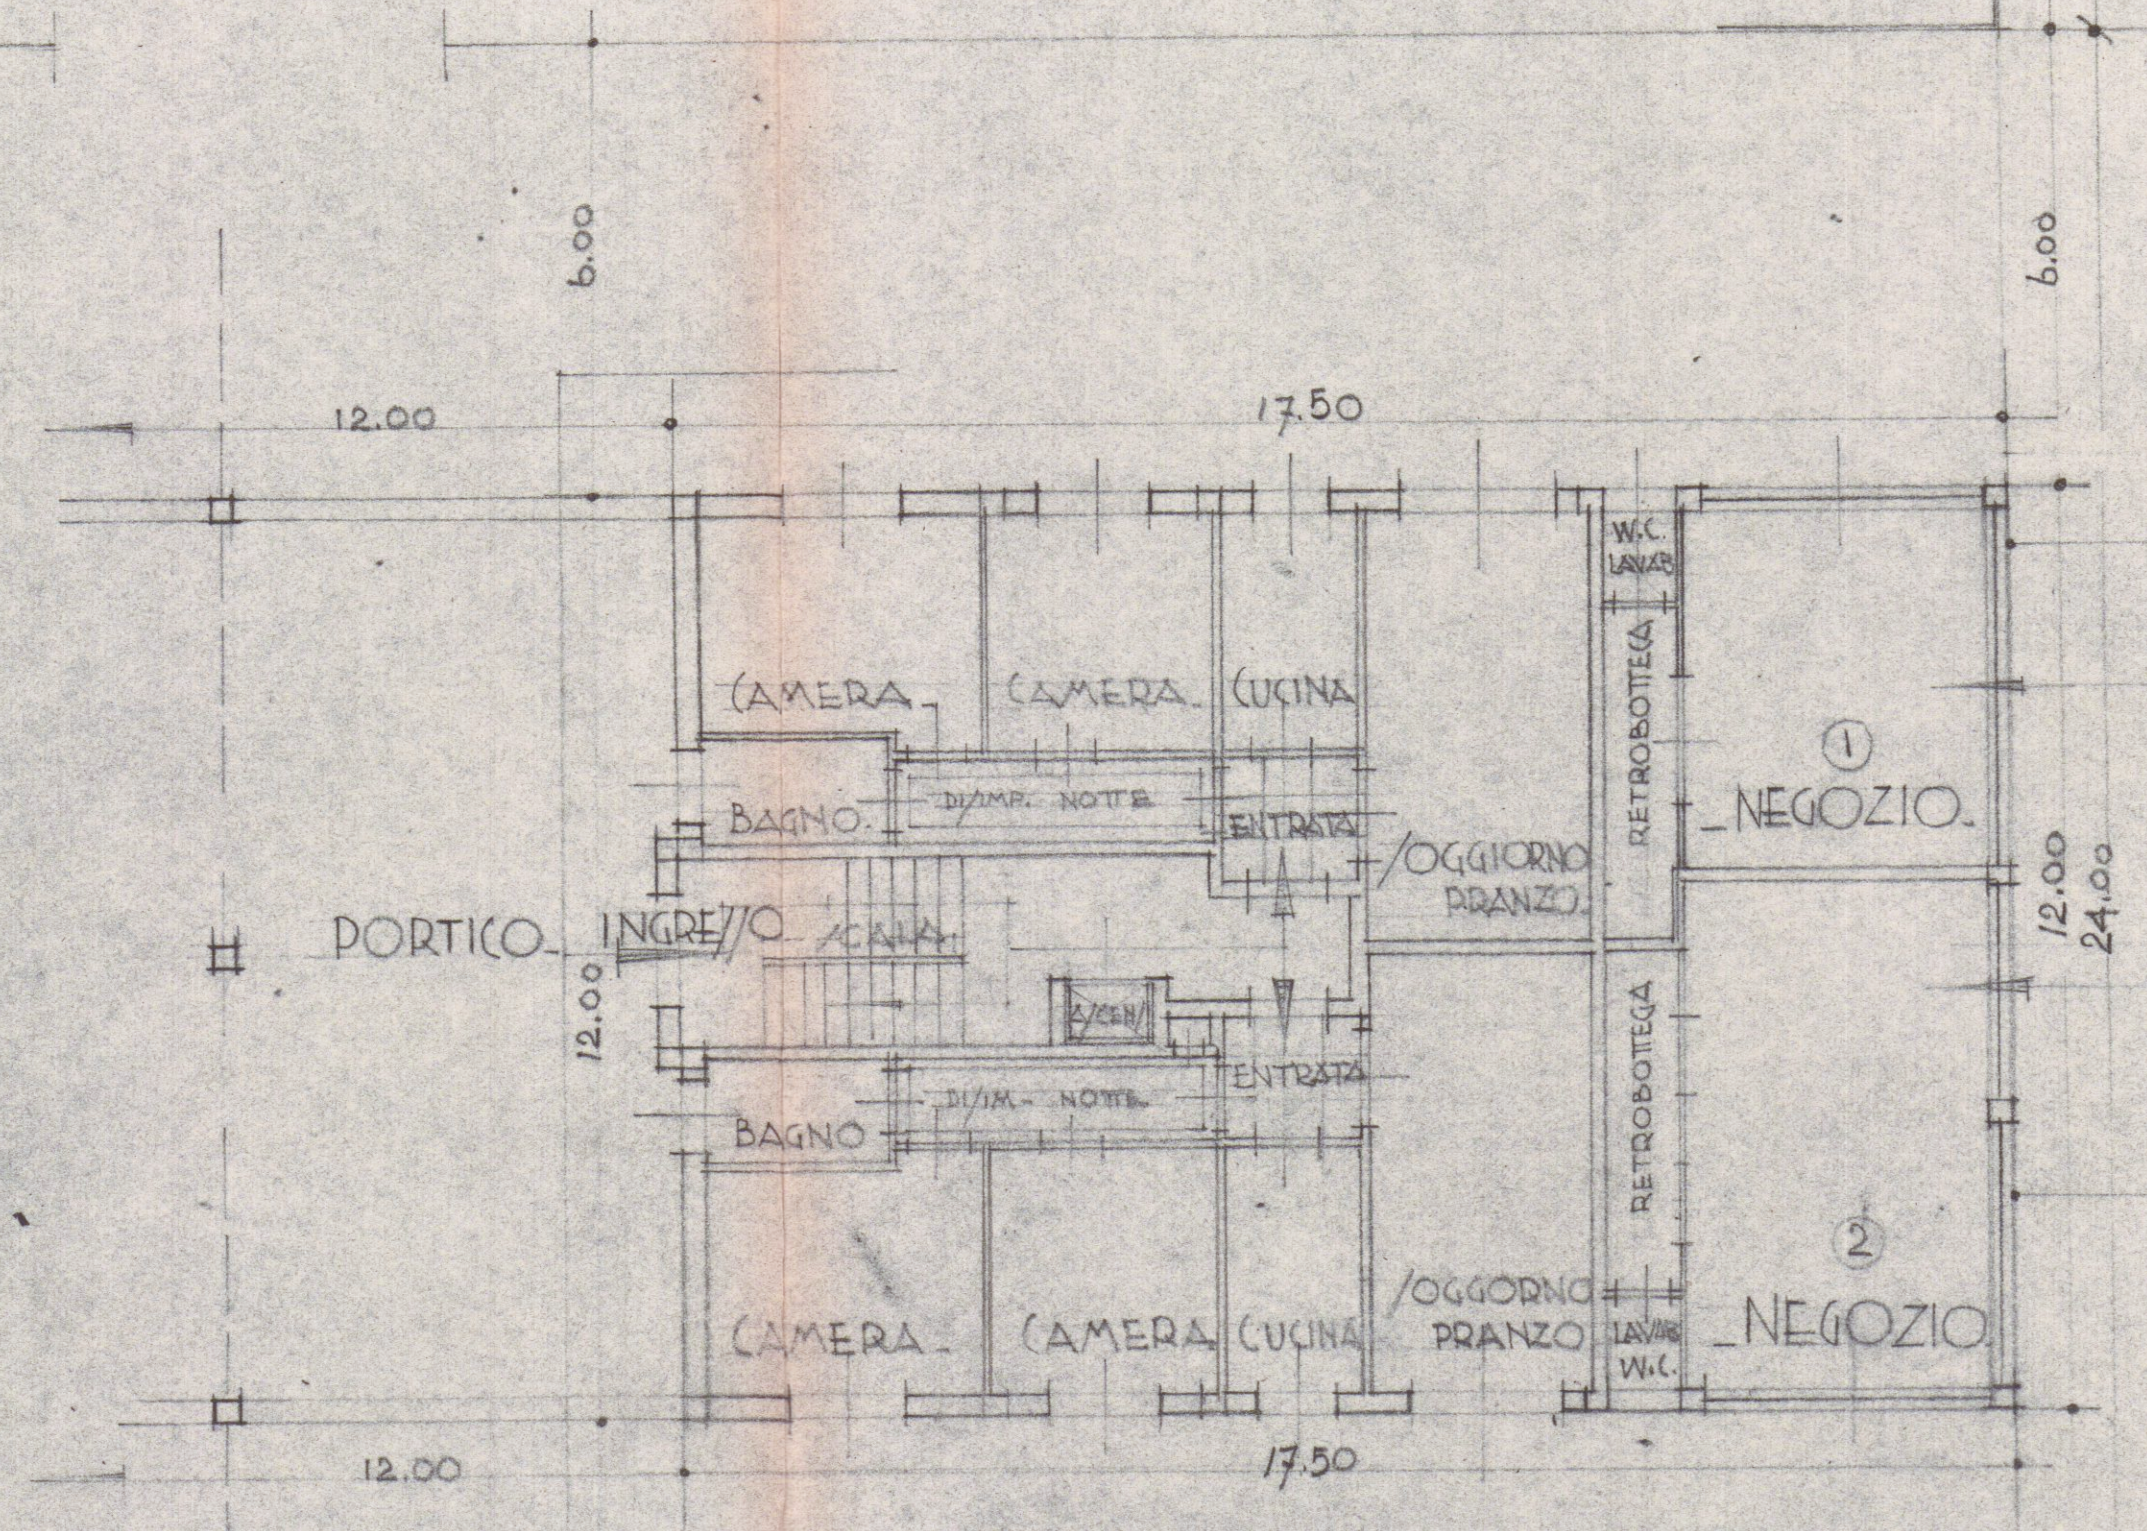

PIANTA PIANO TERRENO  
 100

NUOVA TRADA

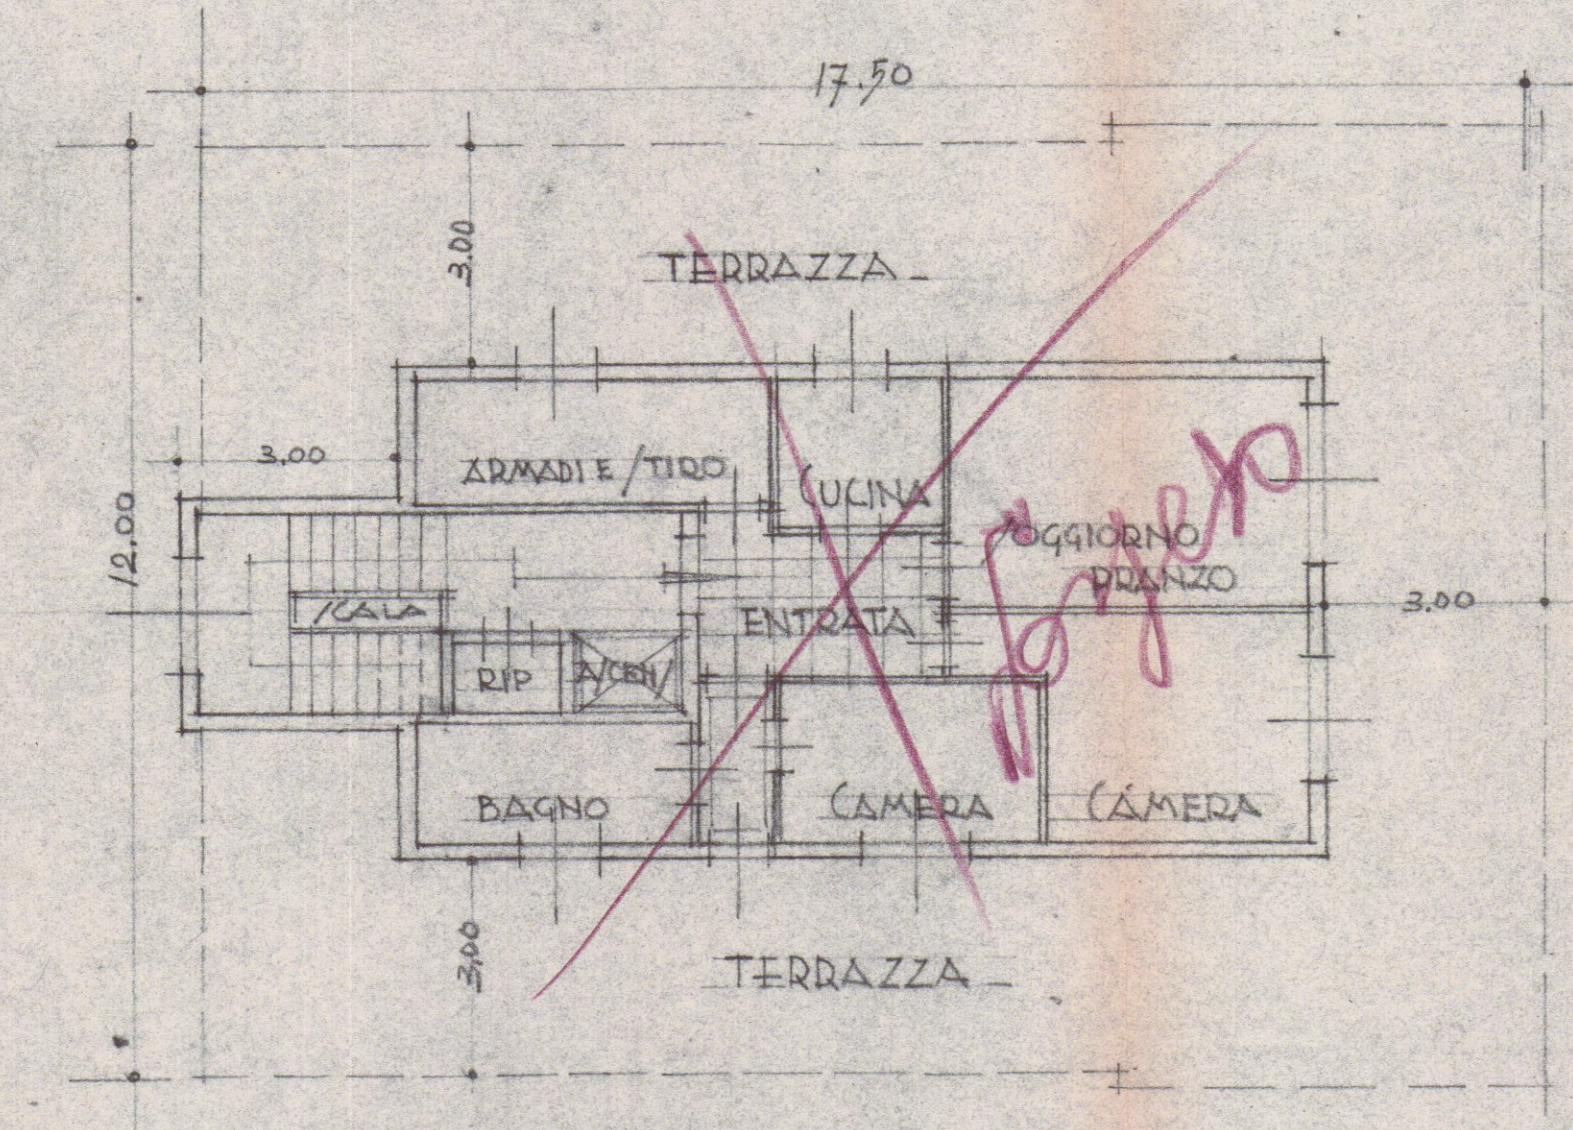

PIANTA PIANO ATTICO  
 100

STUDIO TECNICO DI EDILIZIA  
 M. DEL NERO  
 Arch. G. E. GALEOTTI  
 GALLERIA - PALAZZO DEGLI UFFICI  
 4° PIANO - TEL. 72350  
 CARRARA