

24/05/95


COMUNE DI CARRARA

APPROVATO

Progetto di ristrutturazione ed ampliamento
fabbricato uso civile abitazione

3

Proprietà: Sig.ra Pisani Lida
Località: Via Alfio Maggiani 124, Carrara

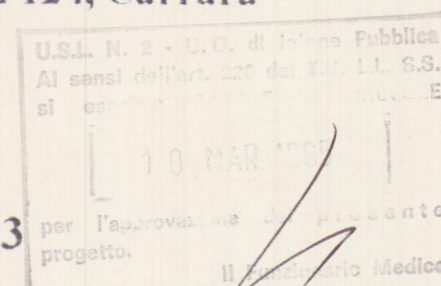

COMUNE DI CARRARA
SETT. URBANISTICA
Approvato dal Sindaco alle condizioni
indicate nella Concessione Edilizia
n° 286 del 14.11.85
elab. grafico di cui alla Comm. Edilizia
n° 21 del 28.6.85 Tav. n° 3-16
L' Istruttore Tecnico
Sig.ra Basso Franca


TAVOLA N° 3
PIANTE
Stato sovrapposto
scala 1: 100

Pisani Lida

Studio di Architettura
p.zza 2 Giugno, 14 - 54033 CARRARA
Tel. 0585 75415 Fax 75551




Arch. Claudio Rocca

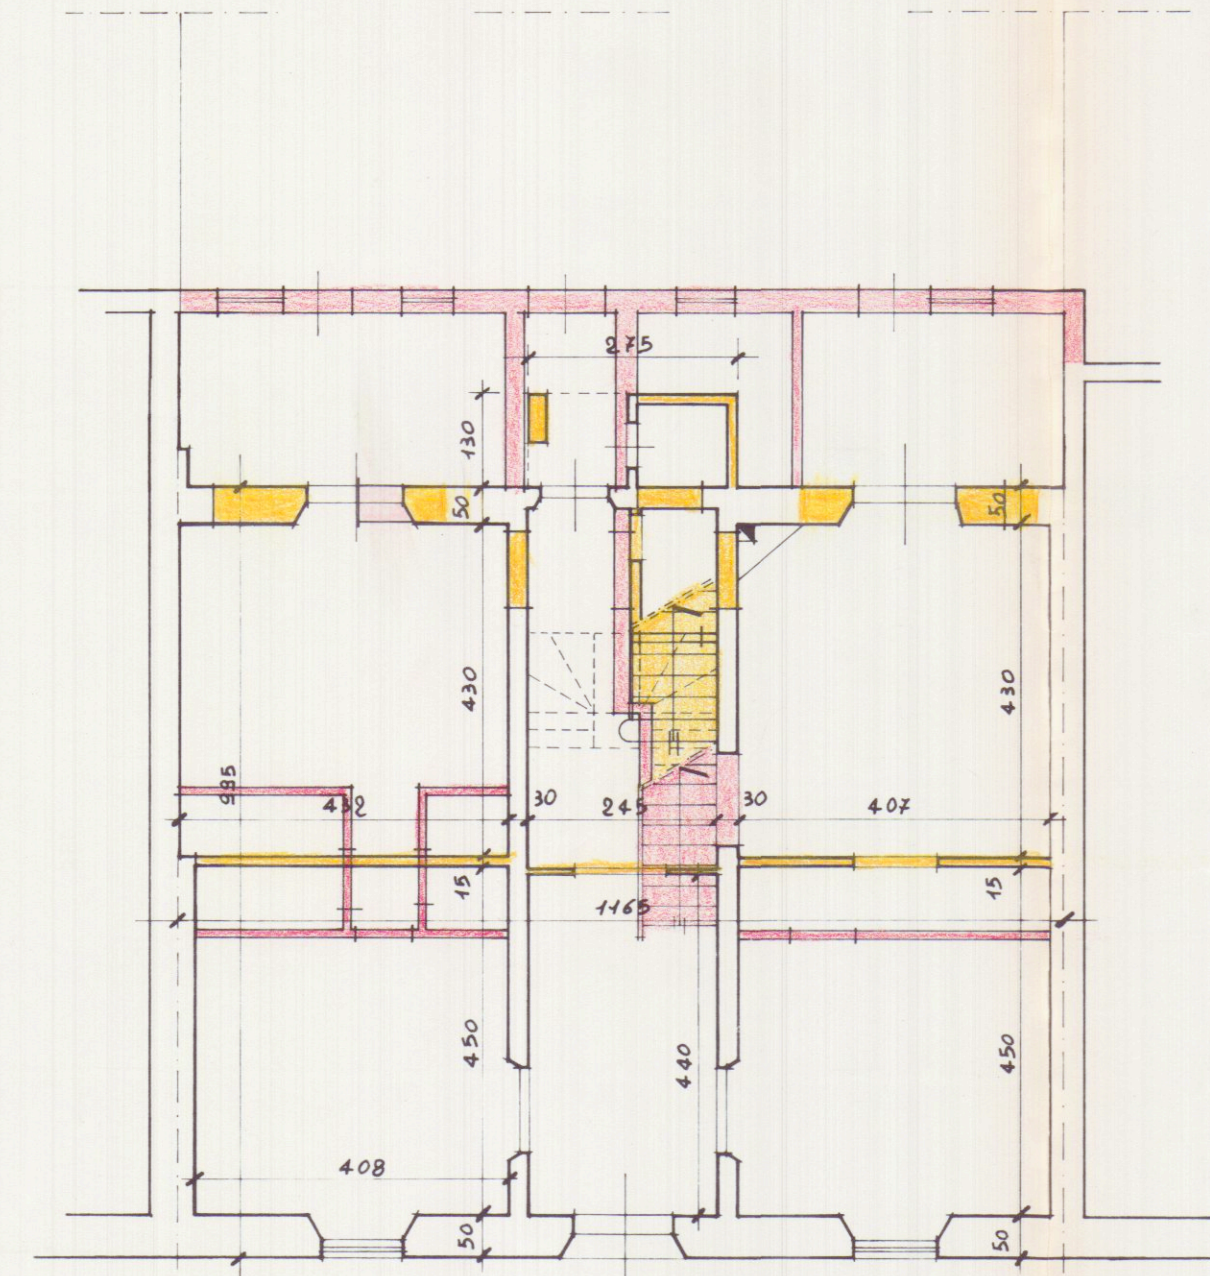


via Alfio Maggiani

PIANO TERRA

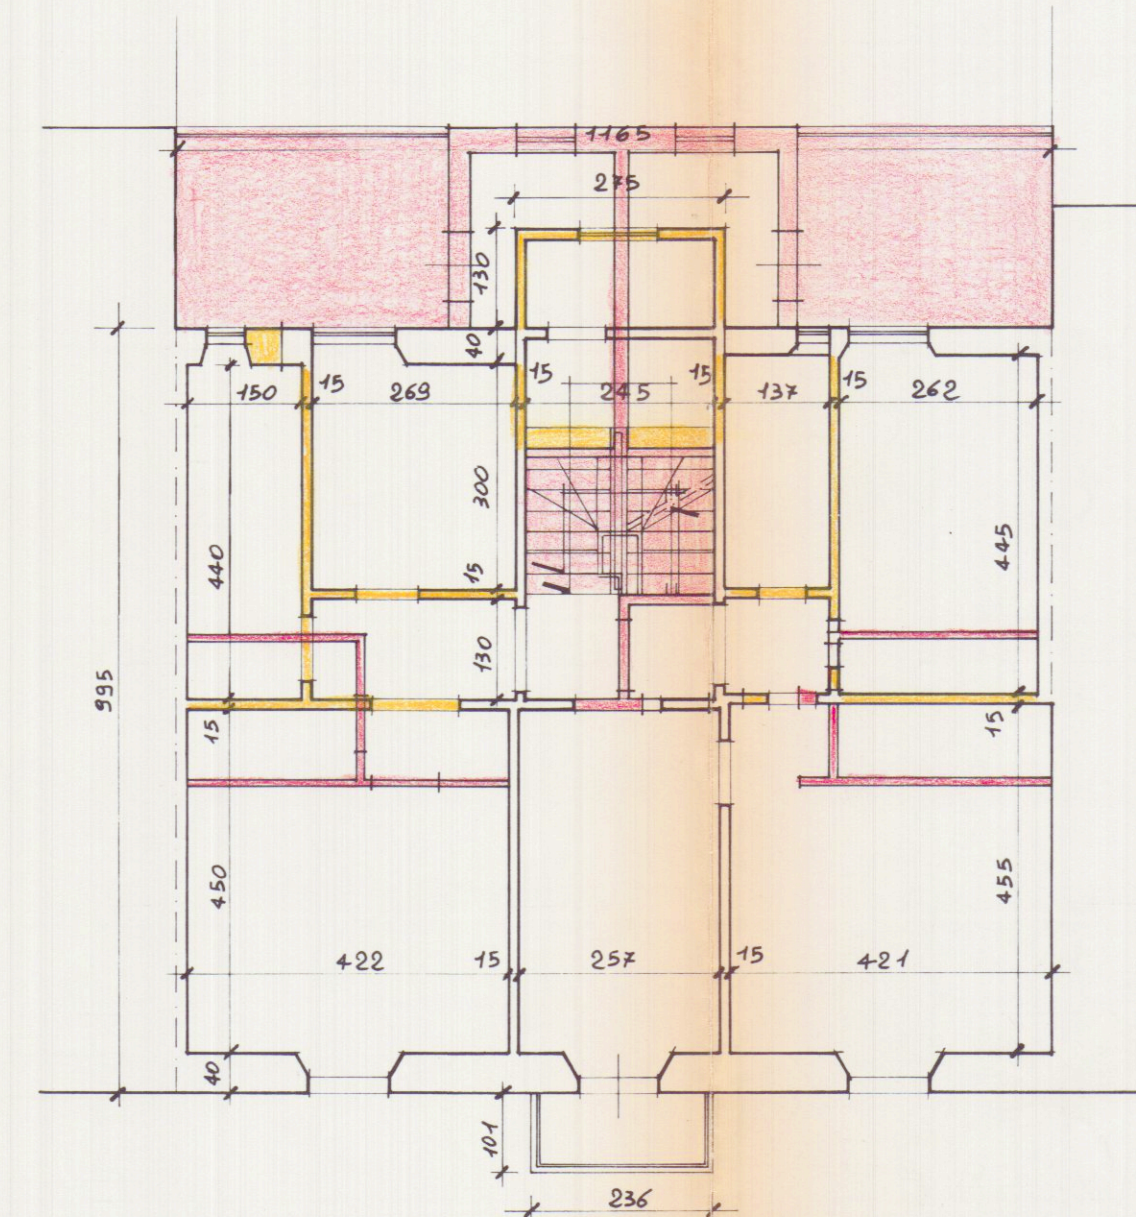

PIANO PRIMO

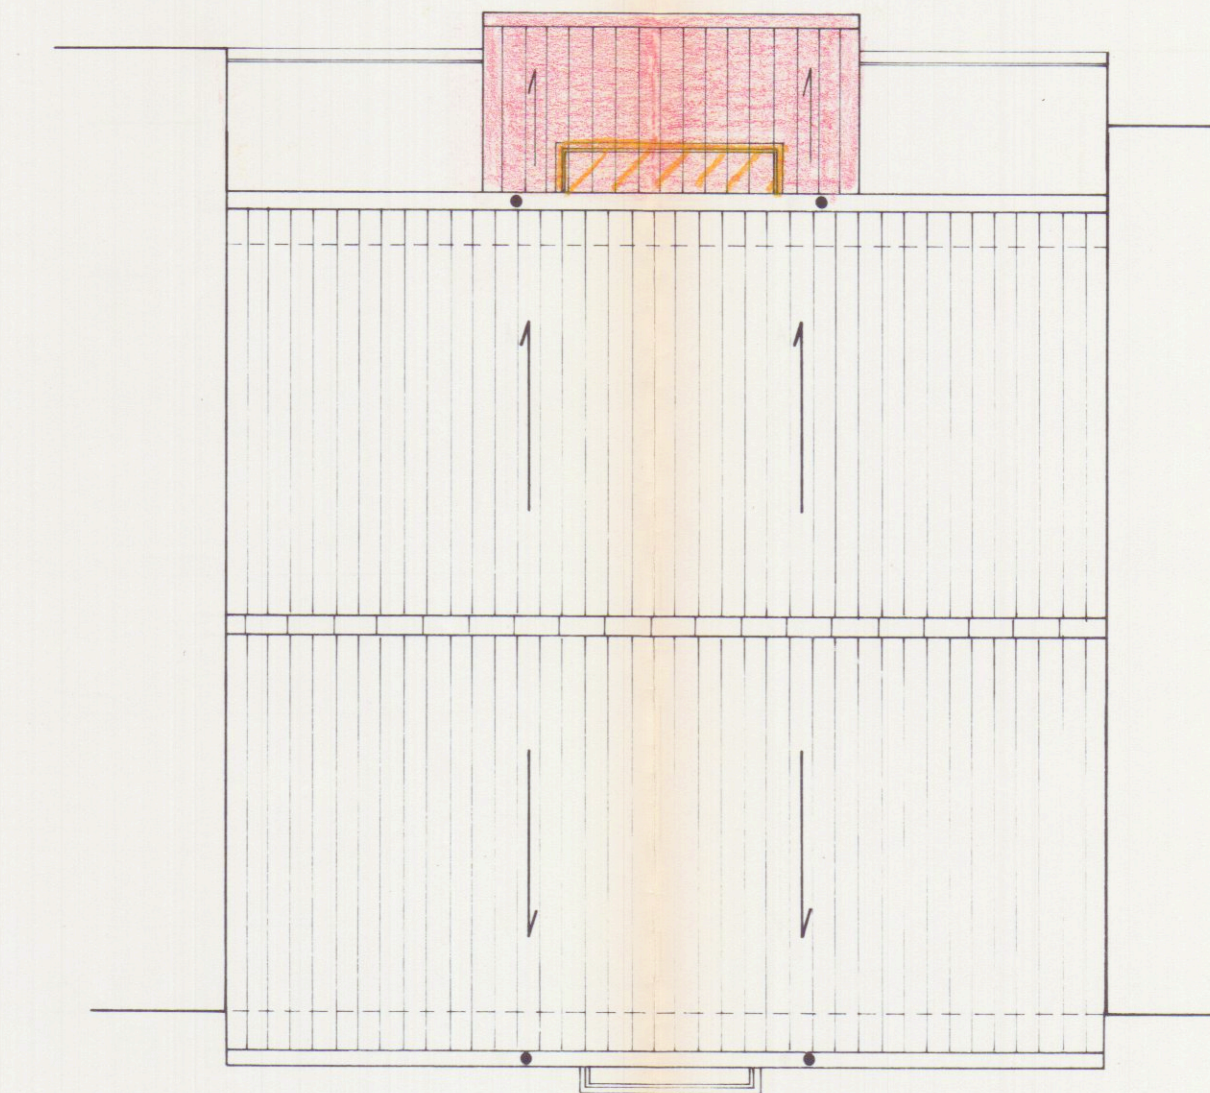

COPERTURA