




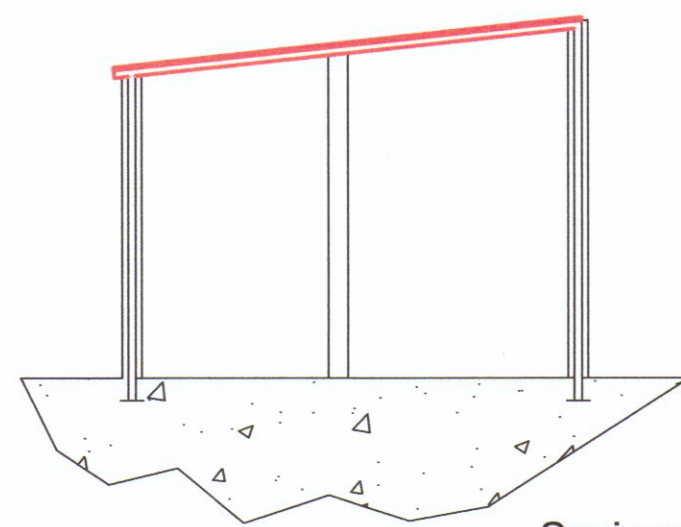


Sezione A-A
Scala 1:50

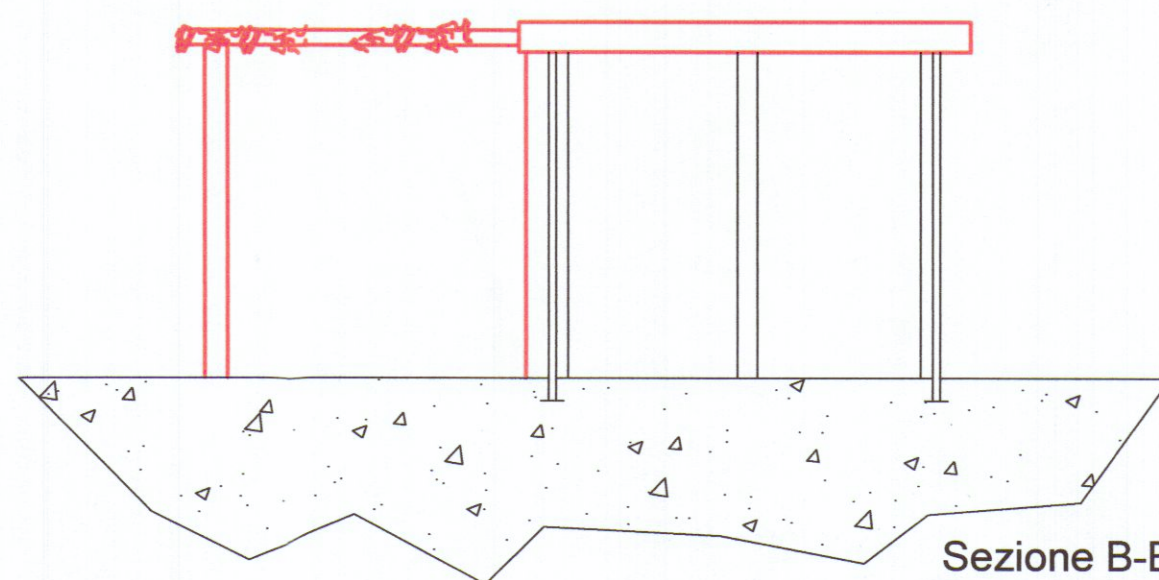


Sezione B-B
Scala 1:50

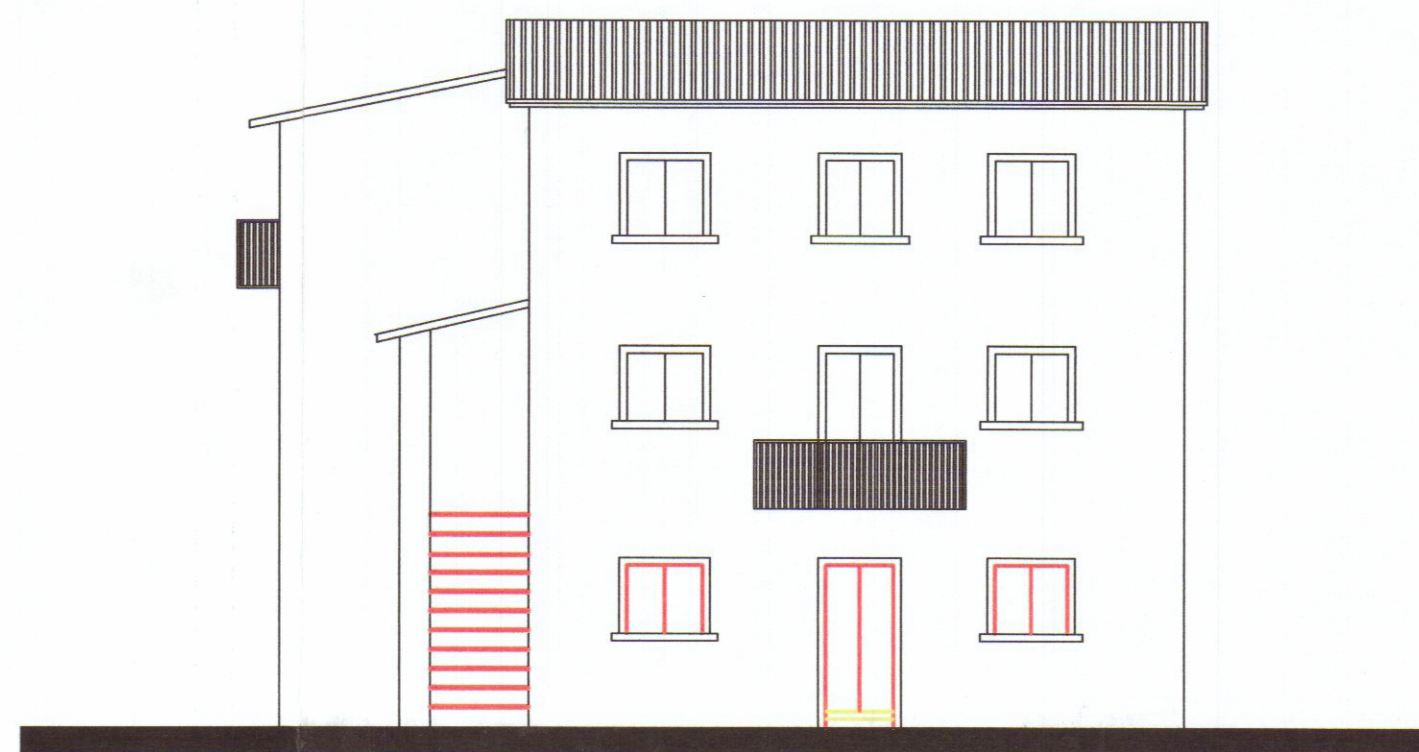


Prospecto Est

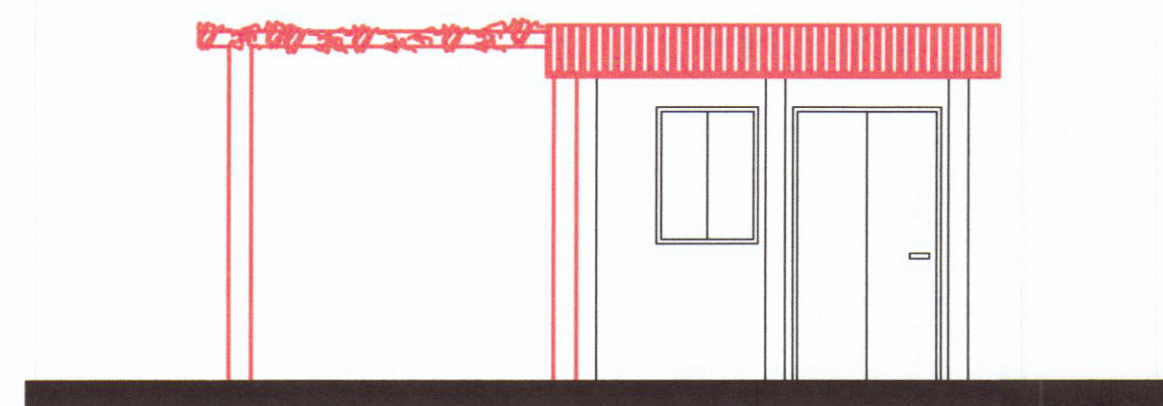

Prospecto Est
Scala 1:50

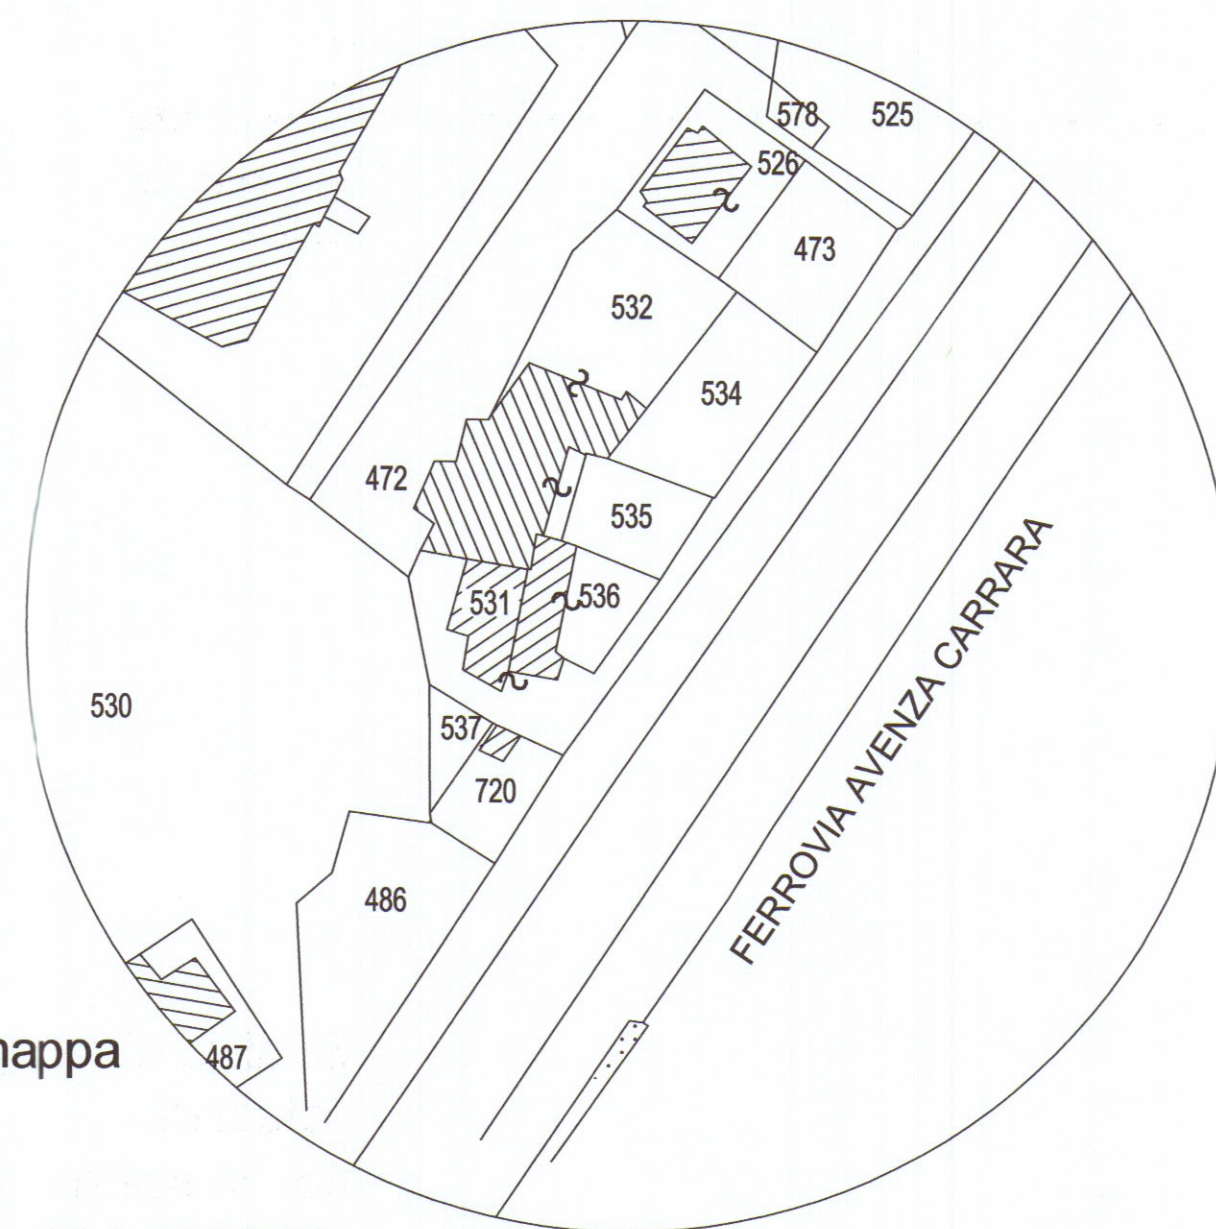

Stralcio di mappa
catastale
non in scala
Fg. 50 mapp. 531-536-720

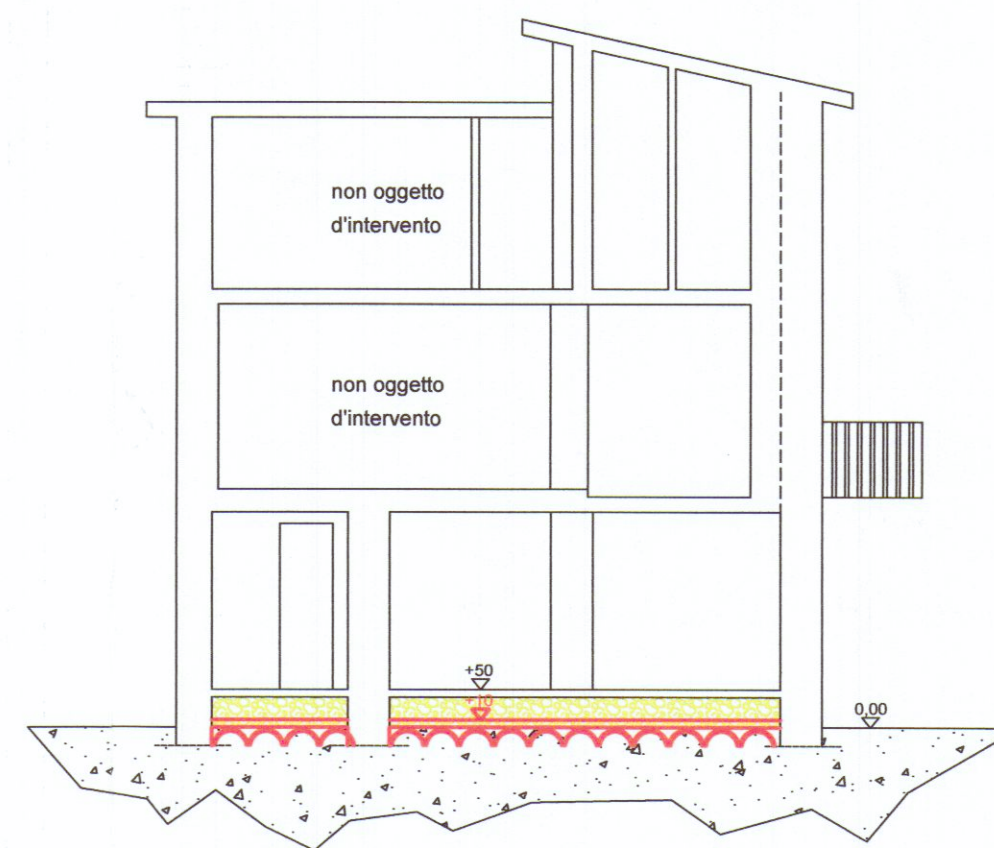

Sezione C-C



Orientamento



 g.t.b. associati tonarelli e bergamini geometri V.le da Verrazzano 11/bis - Carrara (ms) tel. 0585-785265	
TAVOLA 6	COMUNE DI CARRARA
SCALA 1:100	OGGETTO PLANIMETRIA DELL' IMMOBILE
DATA 07/2006	STATO di RAFFRONTO
	DESCRIZIONE PROSPETTI E SEZIONI
	COMMITTENTE SIG.FERRANDI GIANLUCA