

Via Ghiacciaia n°1 54033 CARRARA tel.0585-74585 fax 0585-779828 E-m. studio2emme@iol.it
 DOTT. ARCHITETTO PAOLO PICCINI STUDIO TECNICO ASSOCIATO
 P.Iva 00491940458 2eMMe P.Iva 00530540459


COMMITTENTE
 SOCIETA' COOPERATIVA EDILIZIA CARABINIERI
 IMMOBILE **APPROVATO**
 LOCALITA' BONASCOLA VIA CASALINA

TAVOLA
 Pianta Piano Seminterrato
 Pianta Piano Rialzato
 Pianta Piano Primo
 Pianta Copertura
B
 FABBRICATO
 La soluzione viene confermata dall'ispezione a verifica delle tavole conformi al mandato.


LAVORI DI
 REALIZZAZIONE COMPARTO PEEP
 DENOMINATO CASALINA 2 DI
 BONASCOLA PER LA COSTRUZIONE DI
 N°3 FABBRICATI PER COMPLESSIVI
 15 ALLOGGI.
 INTERVENTO
1°
 VARIANTE IN CORSO
 D'OPERA

FOGLIO
 86
 MAPPALI
 DATA
 11-2002
 SCALE
 1:100
 DATA
 11/2002


APPROVATO DAL DIRIGENTE DEL COMANDO
 INDICATO NELLA DISPOSIZIONE ELETTRICA
 ELABORATO GRAFICO TAVOLA N° 1
 DAL NUCLEO VALUTAZIONE DEL PROGETTO

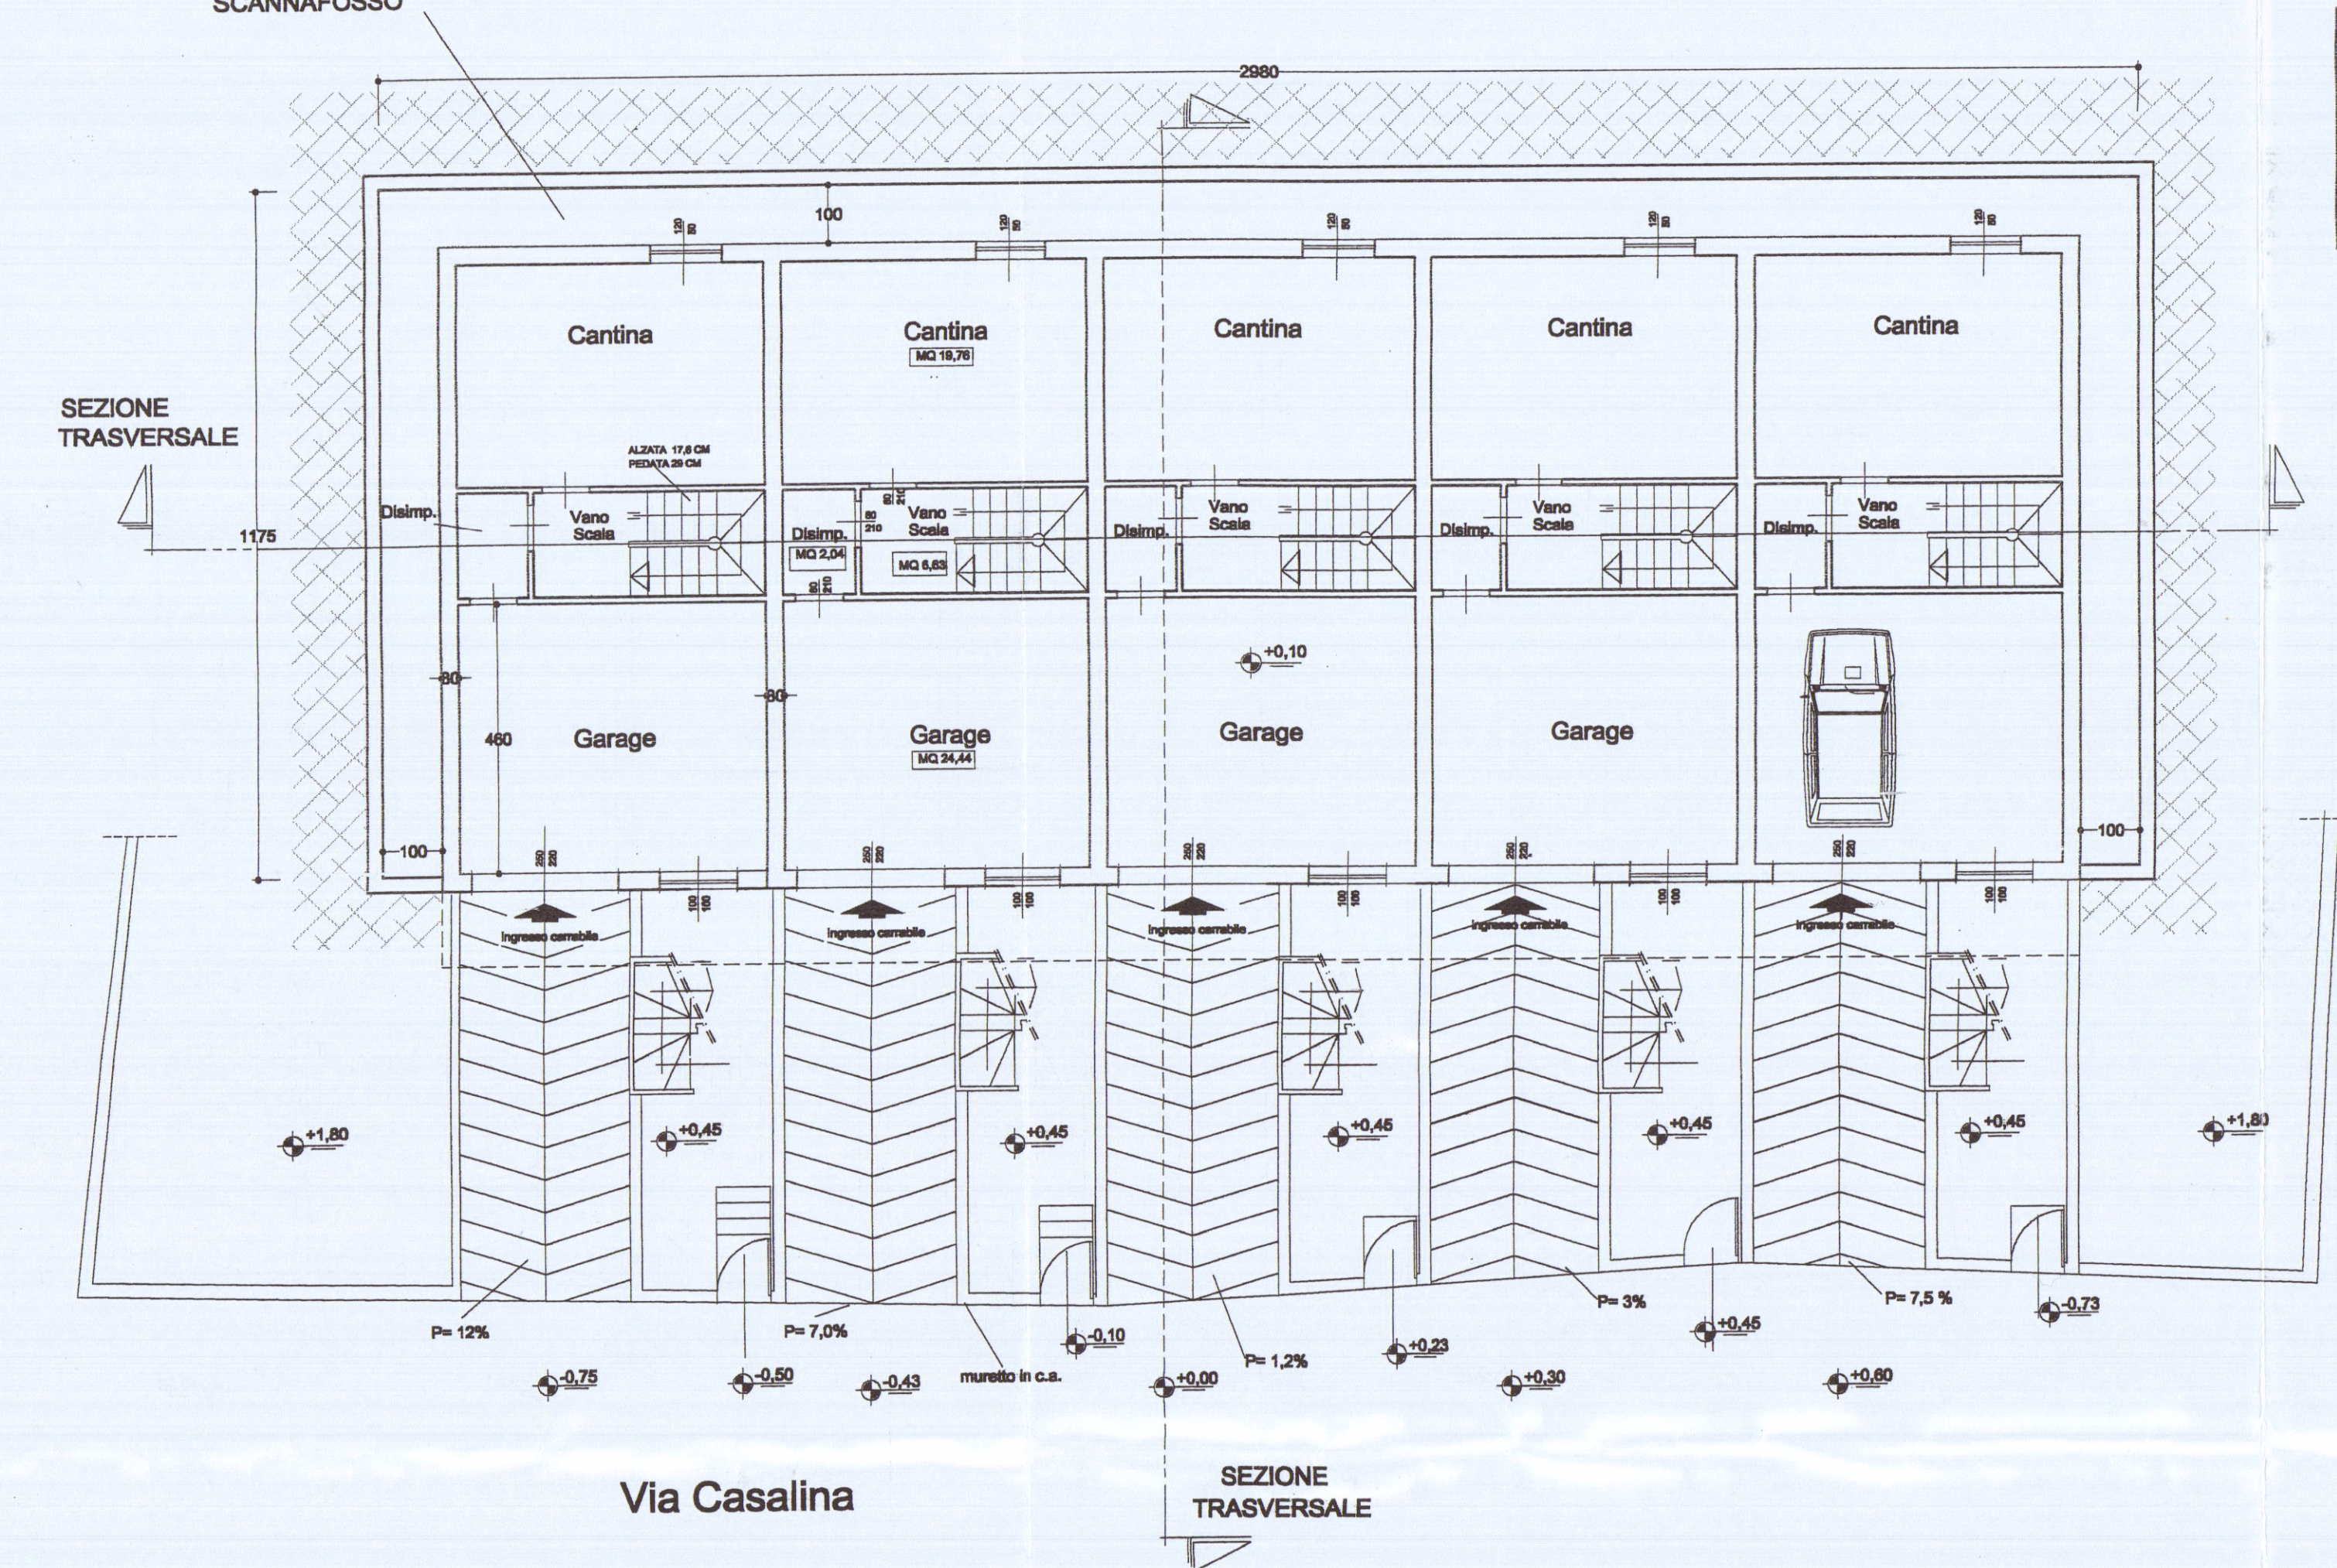


PIANTA SEMINTERRATO

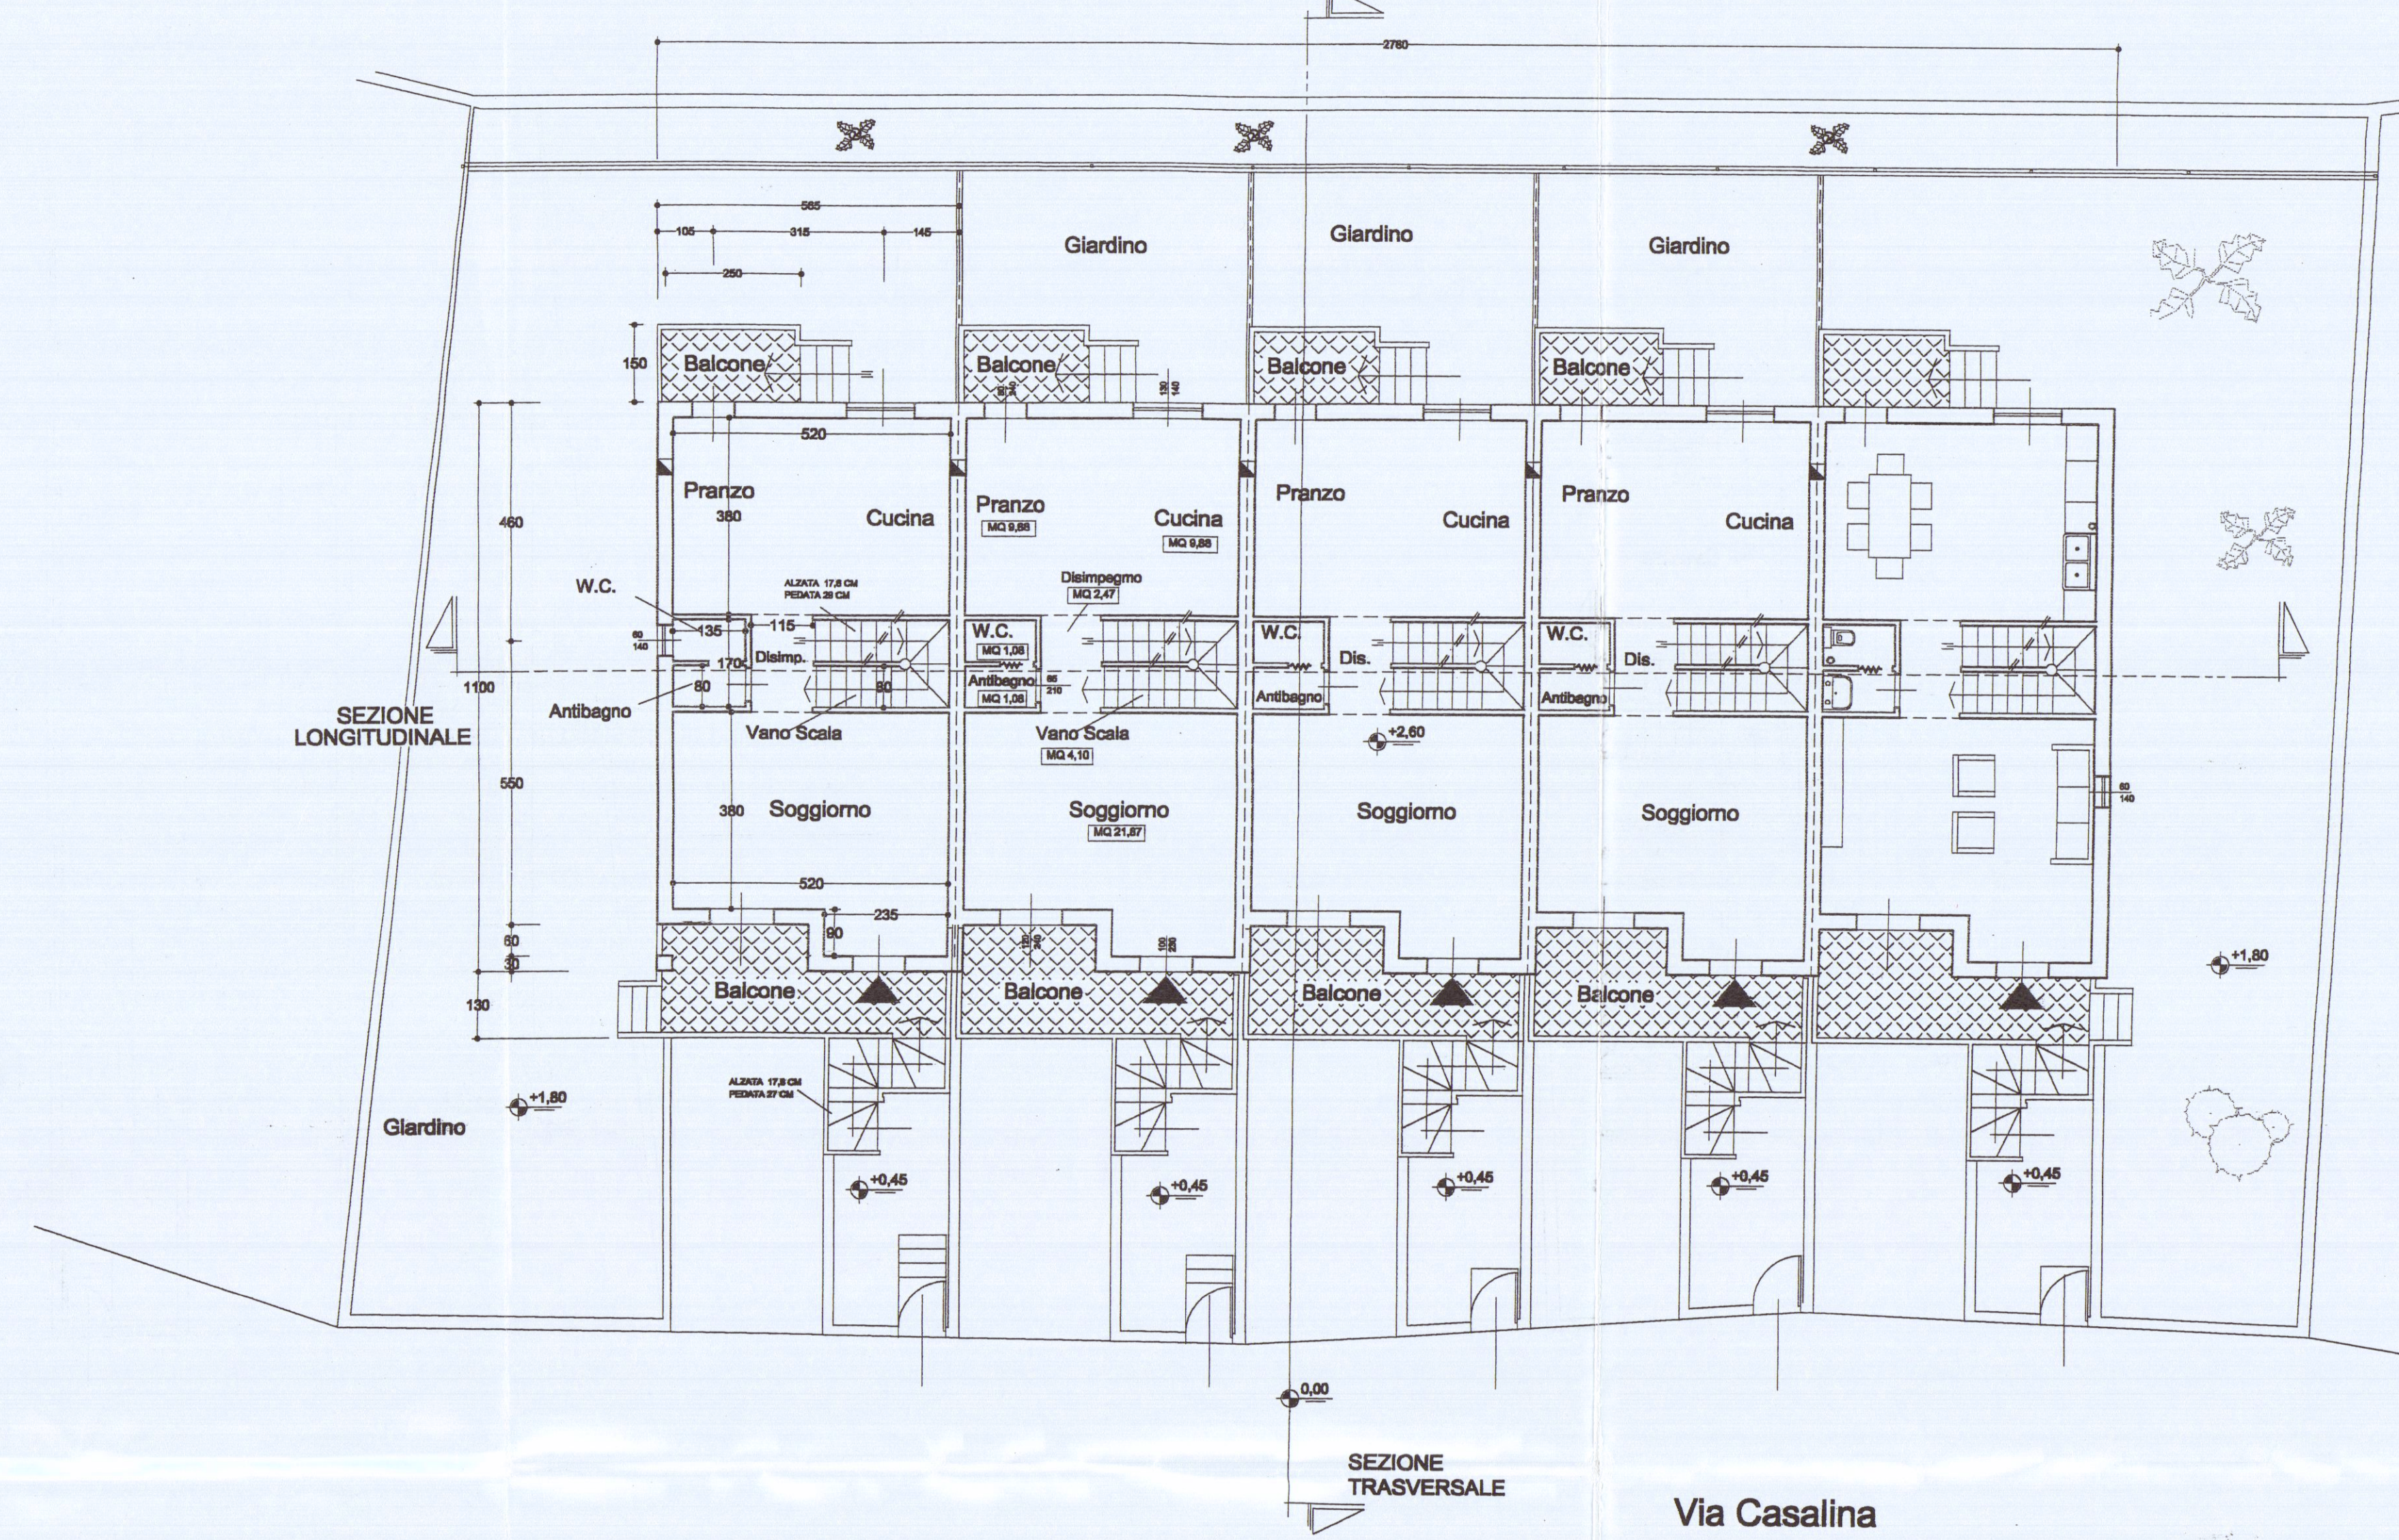

PIANTA PIANO RIALZATO

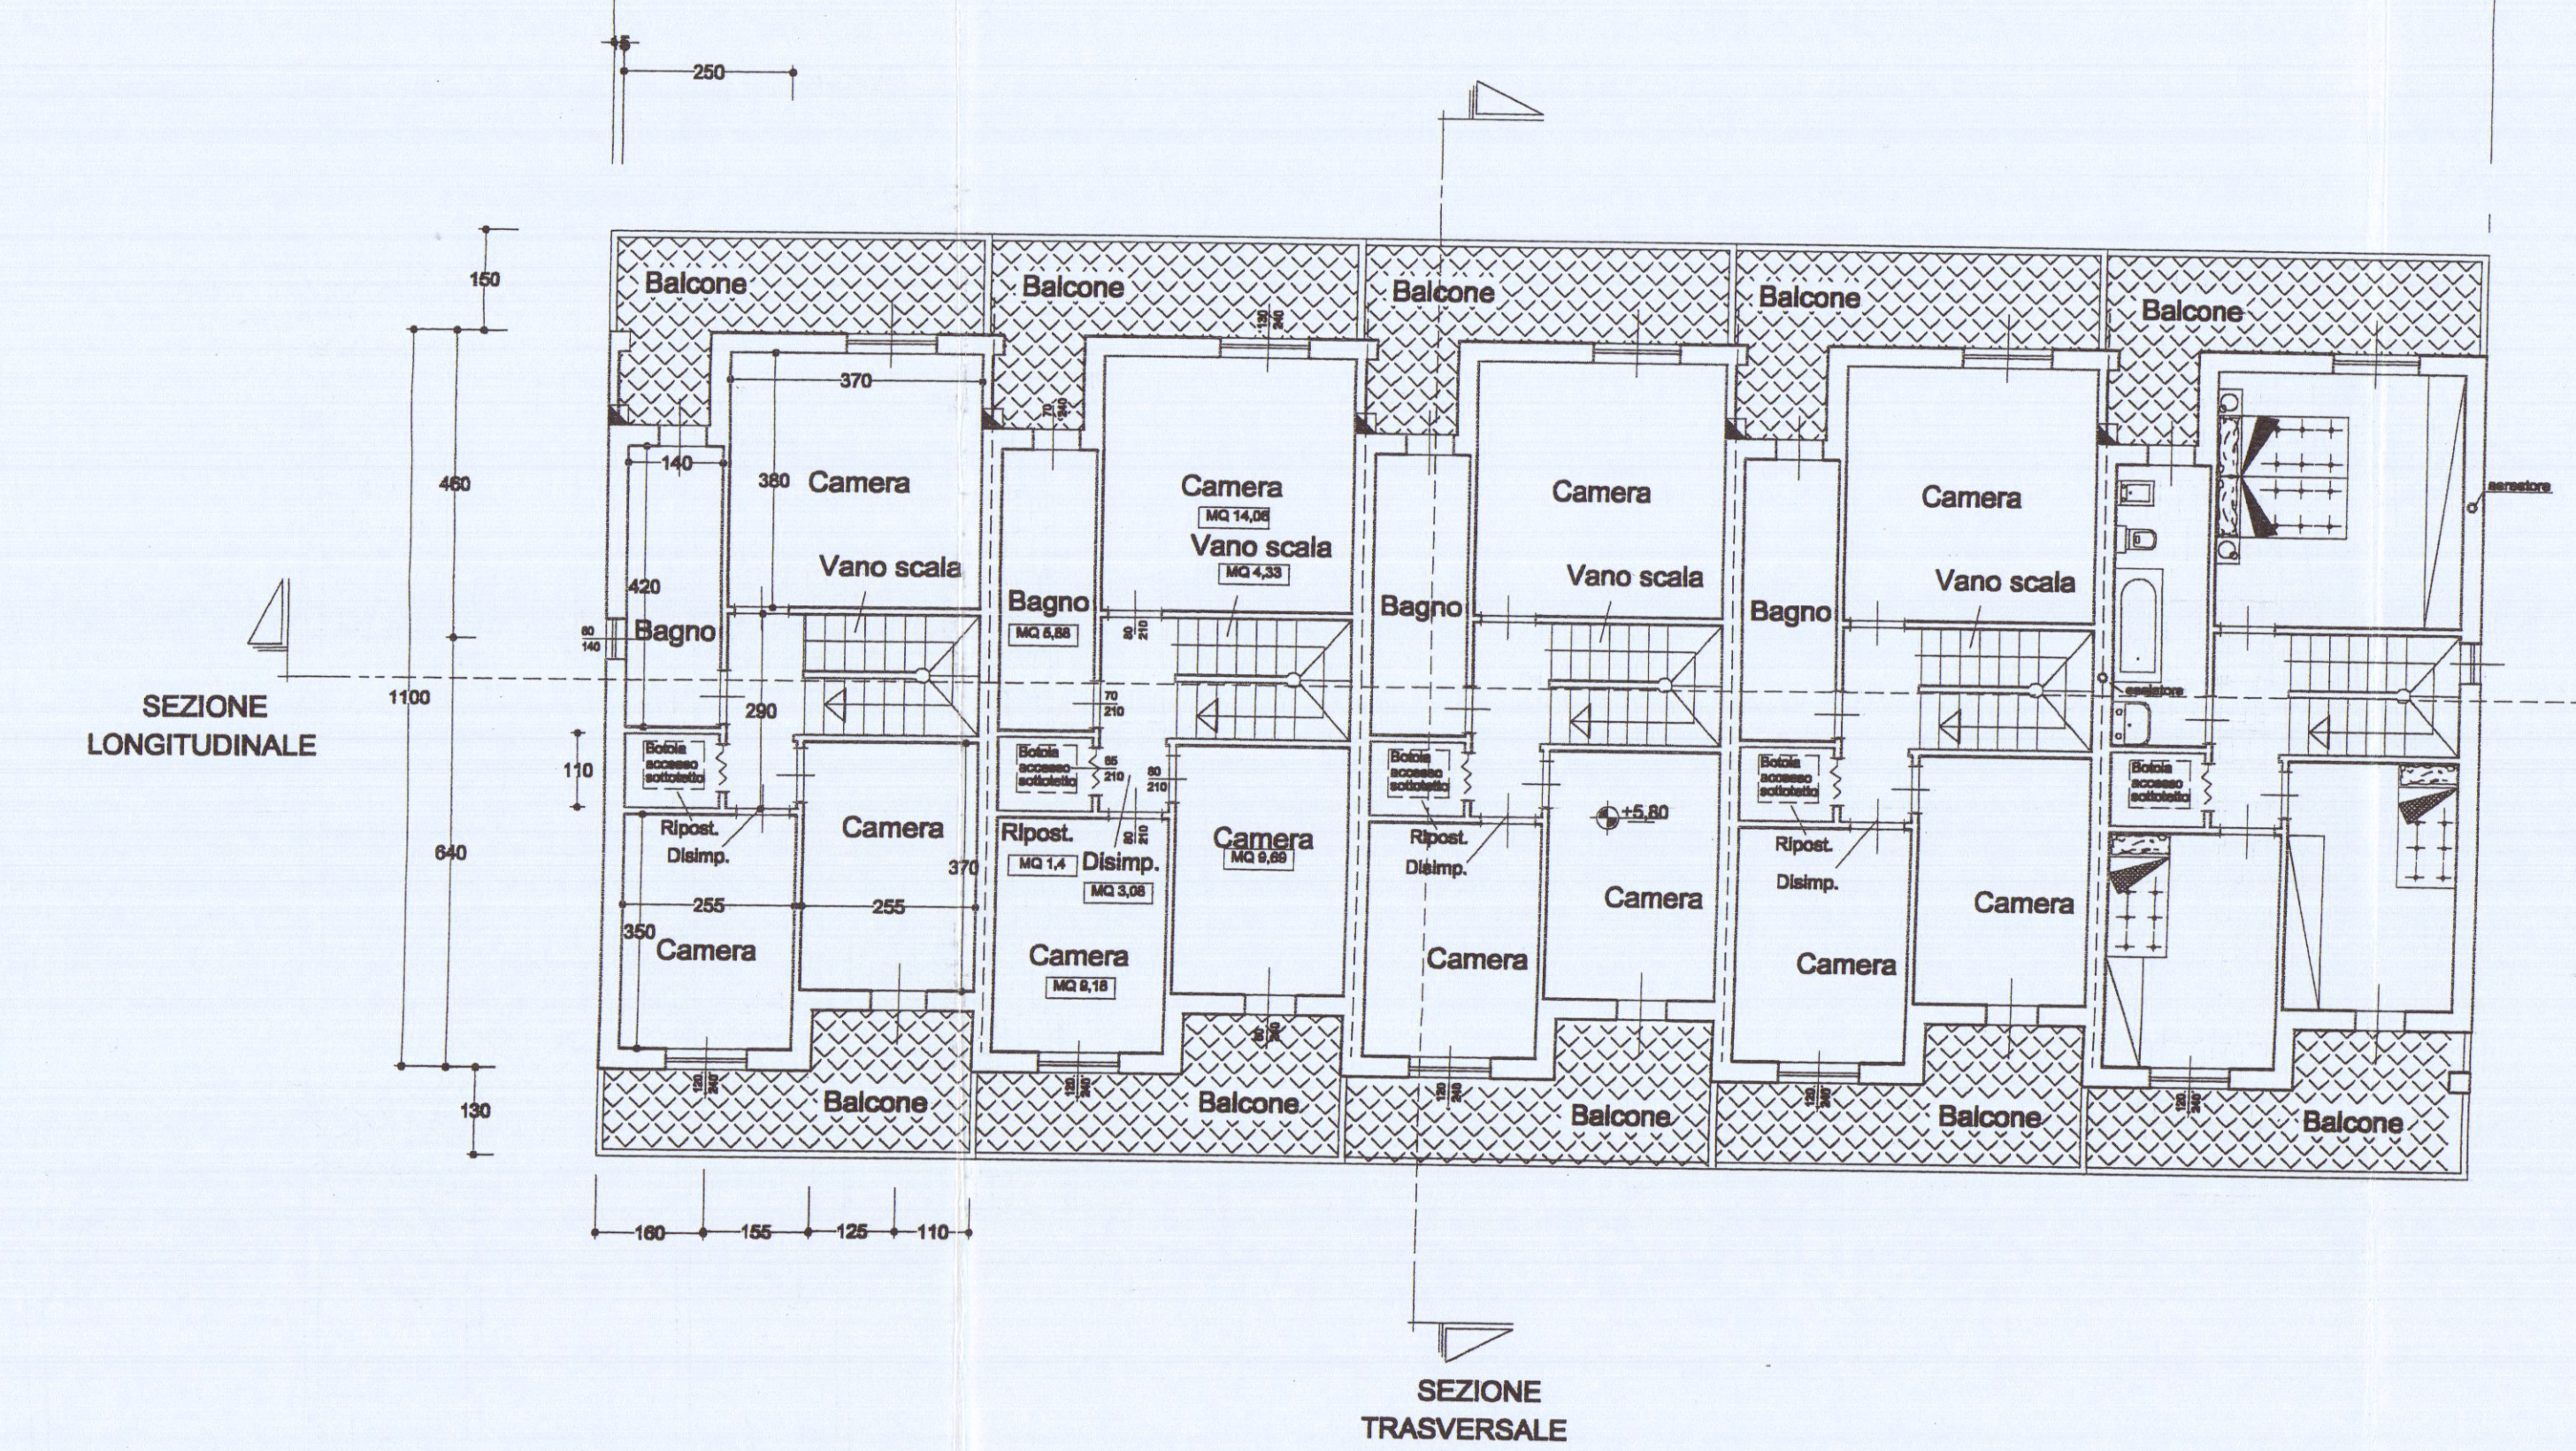

PIANTA PIANO PRIMO

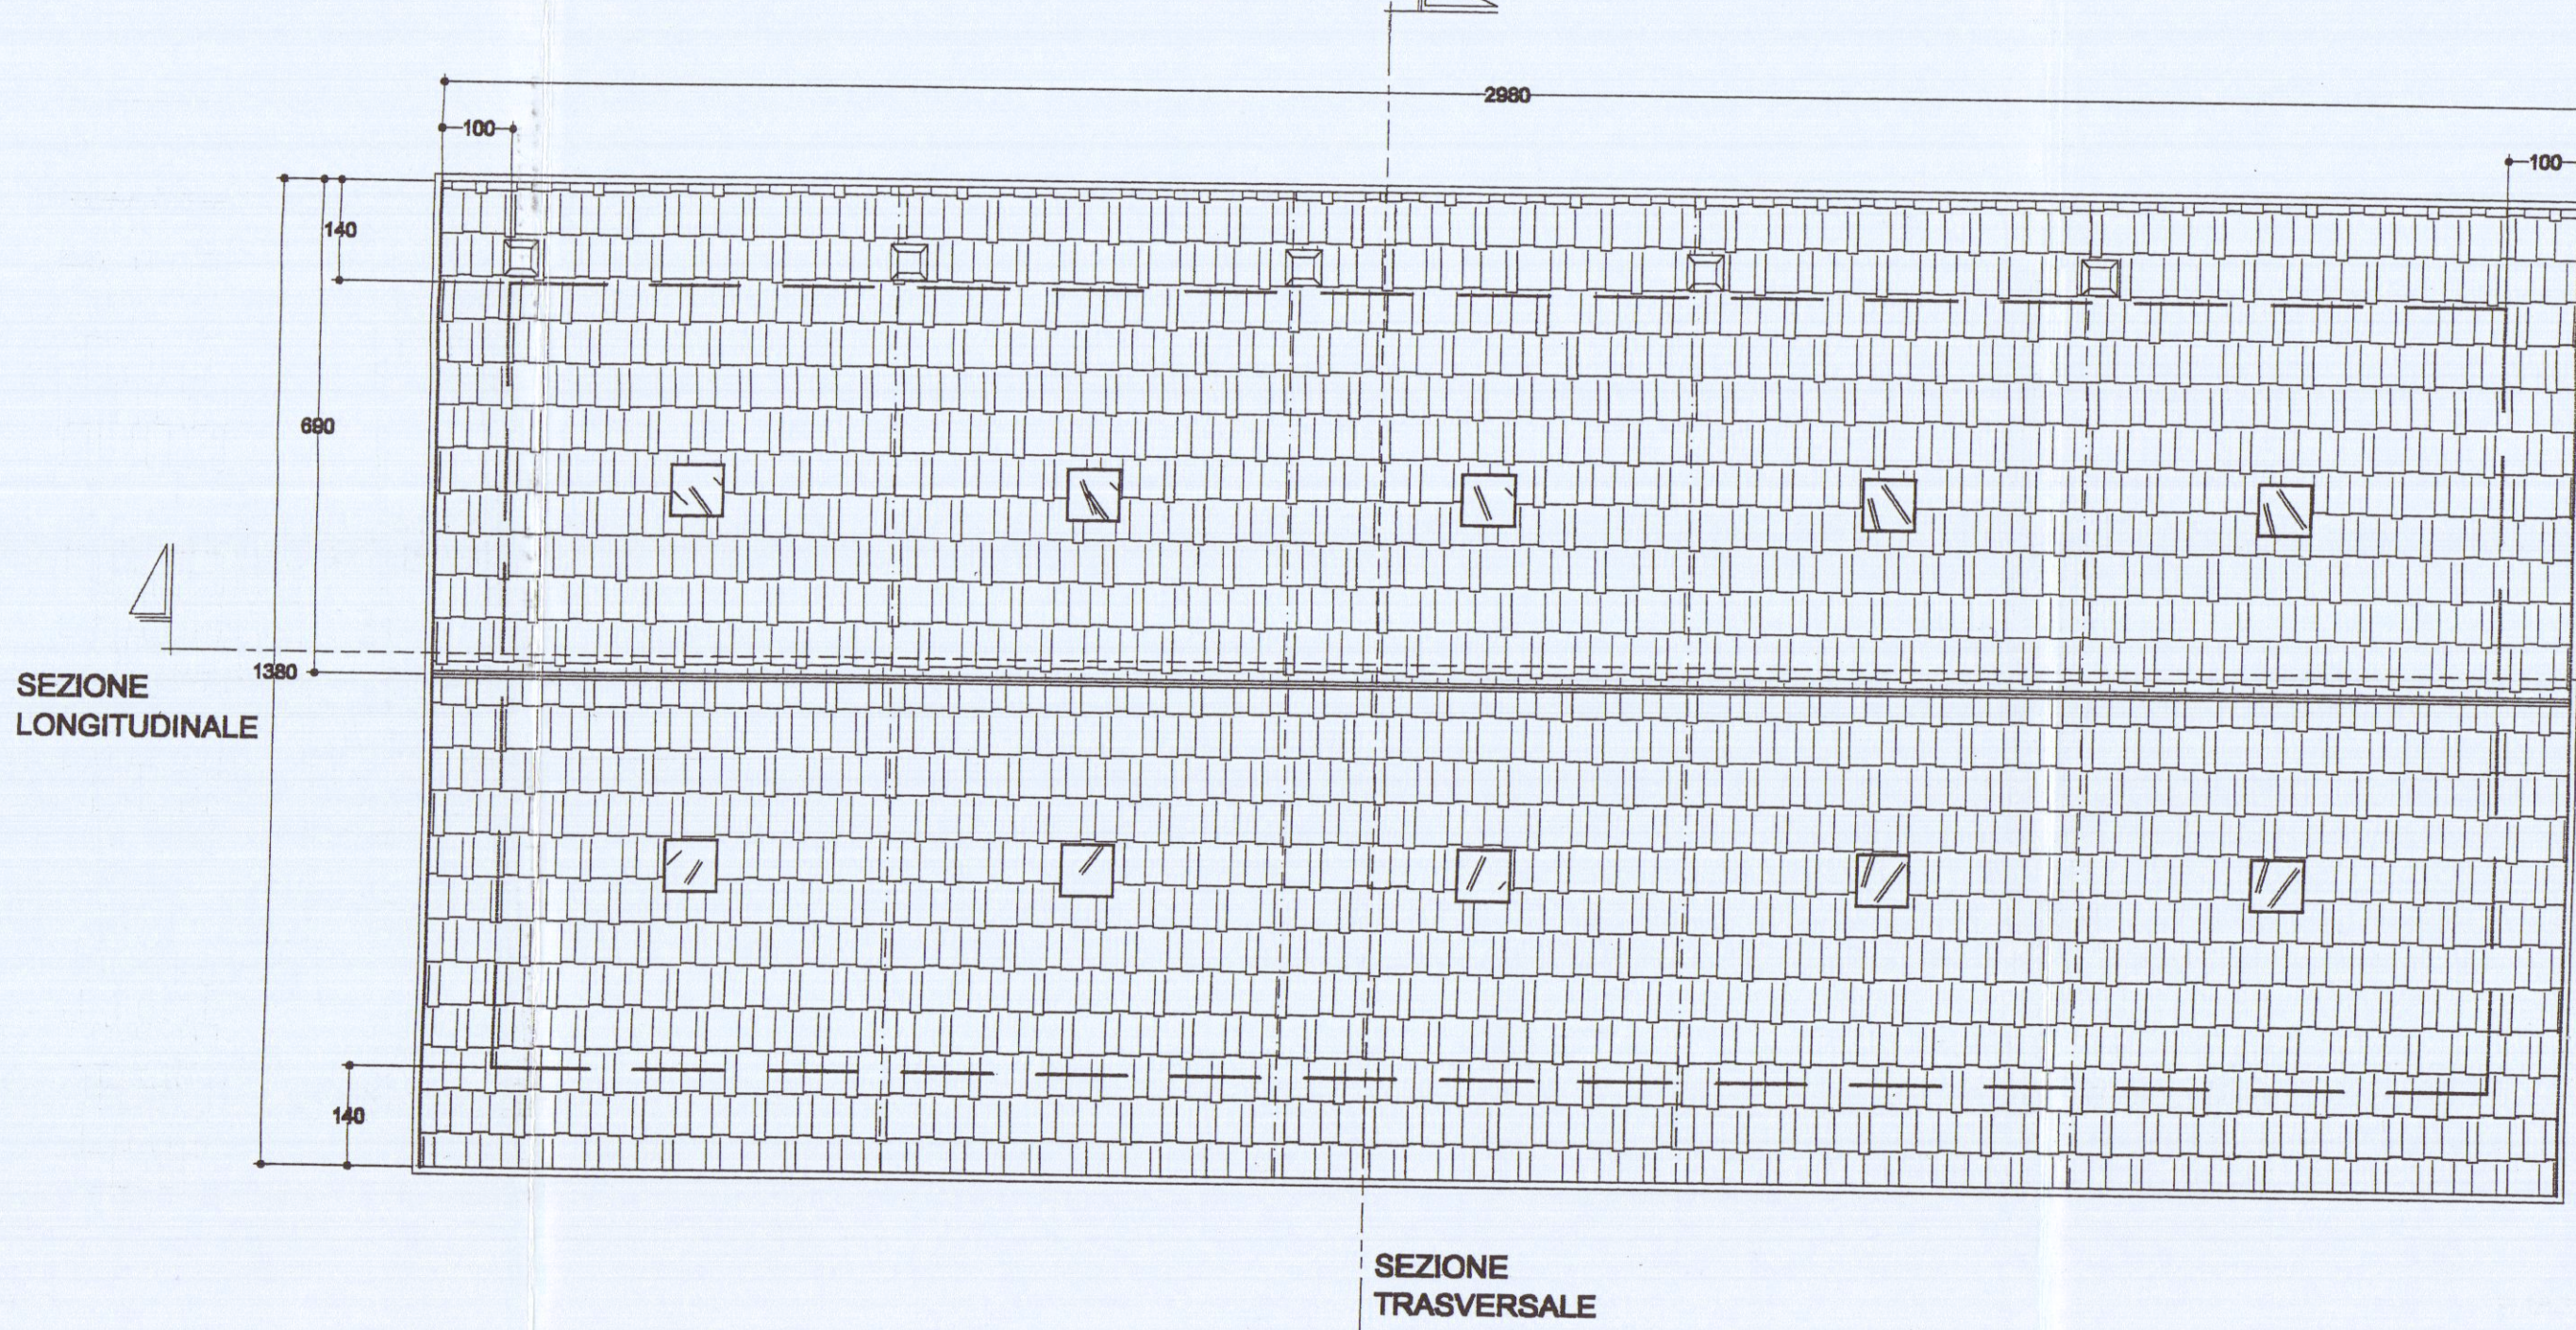

PIANTA COPERTURA