




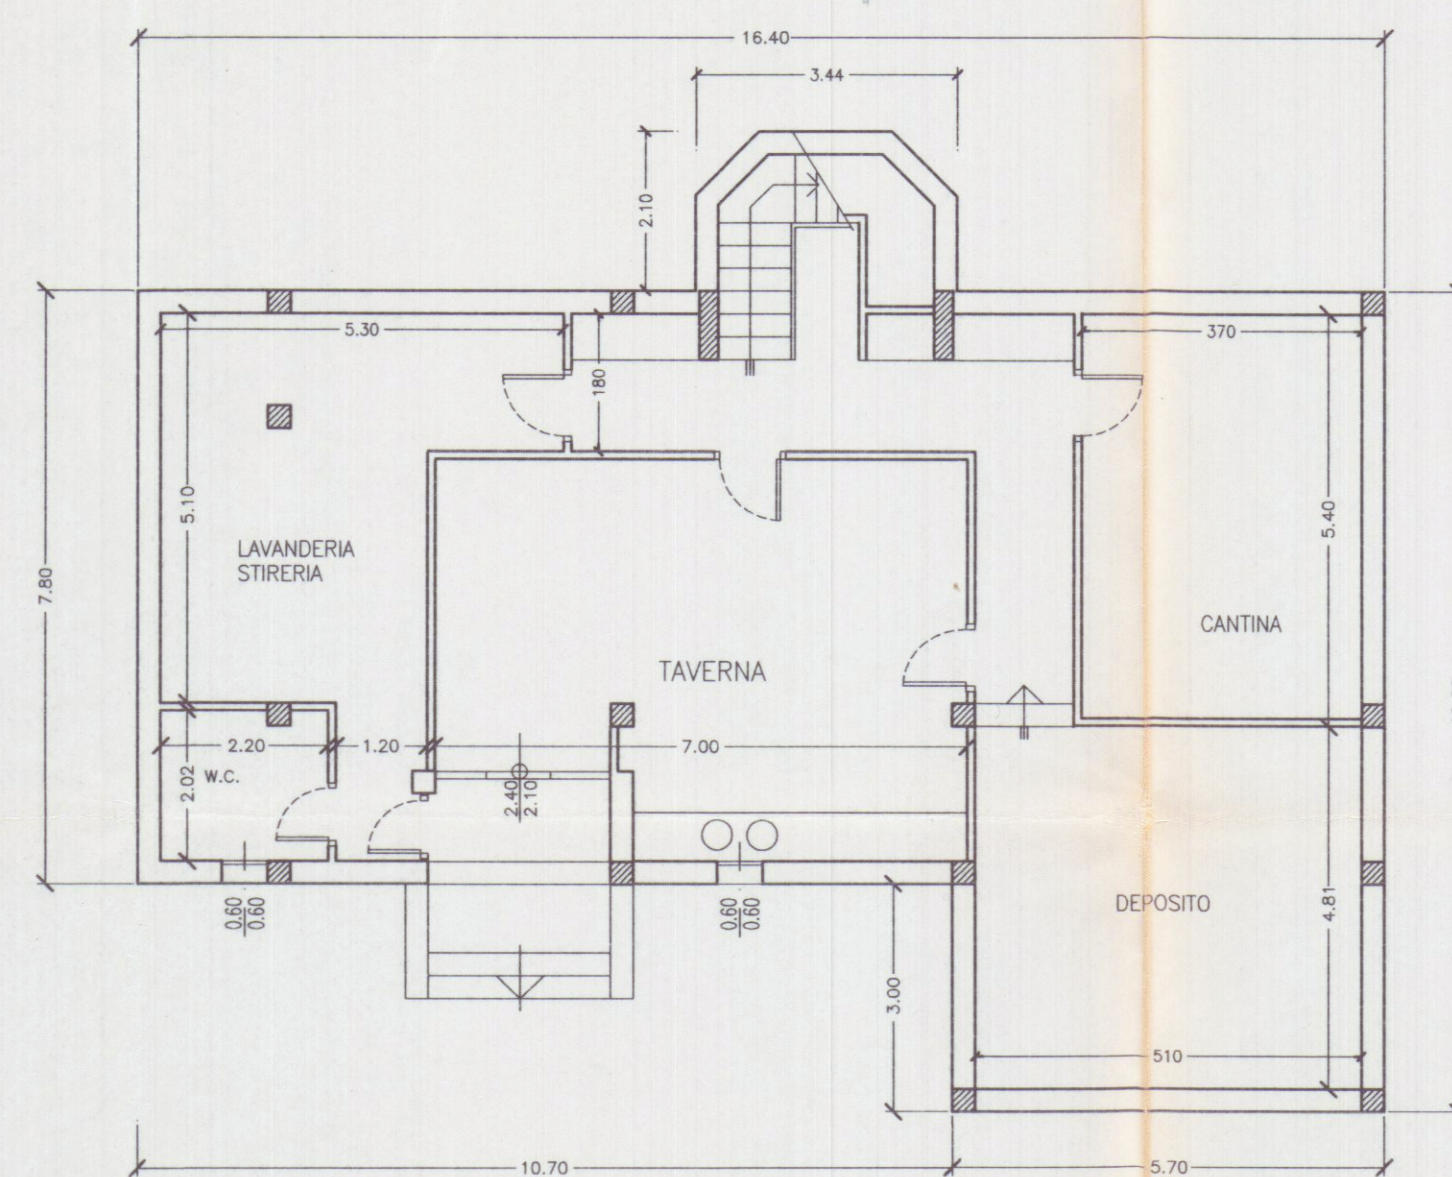


PIANO SEMINTERRATO

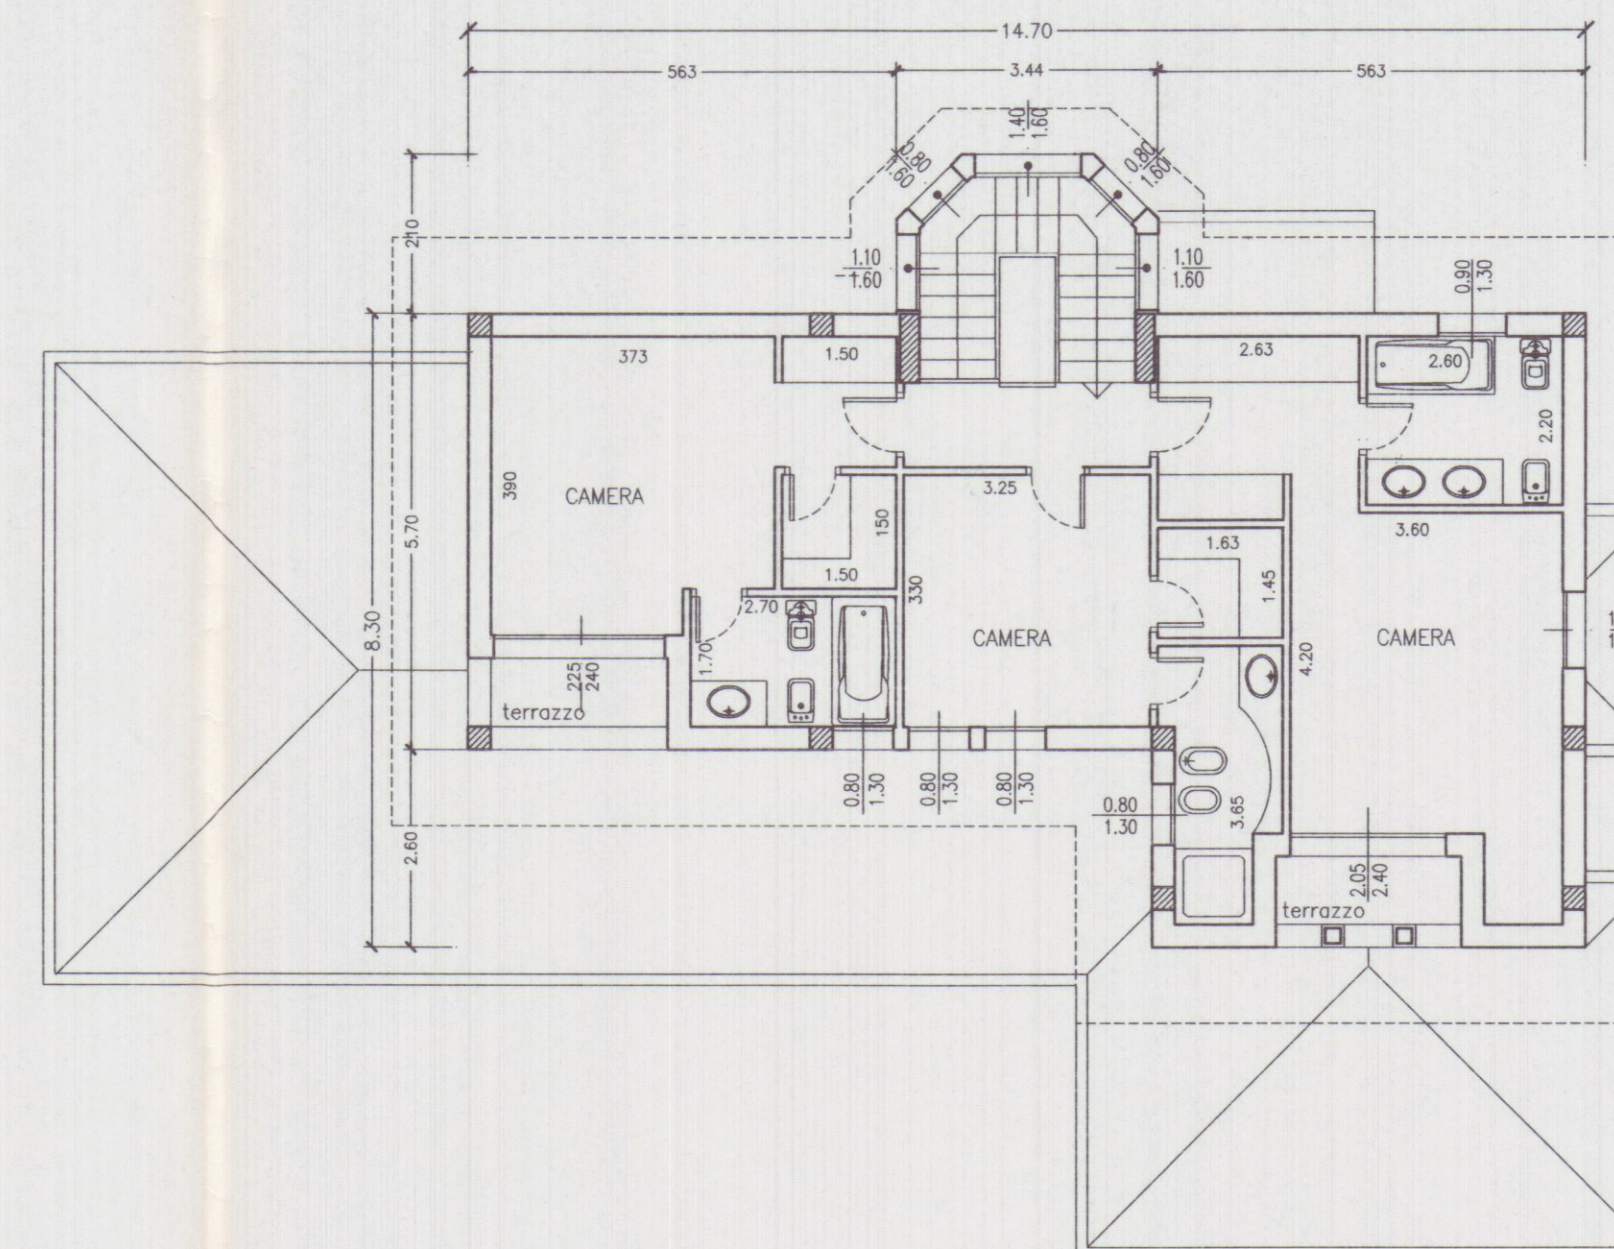

PIANO PRIMO

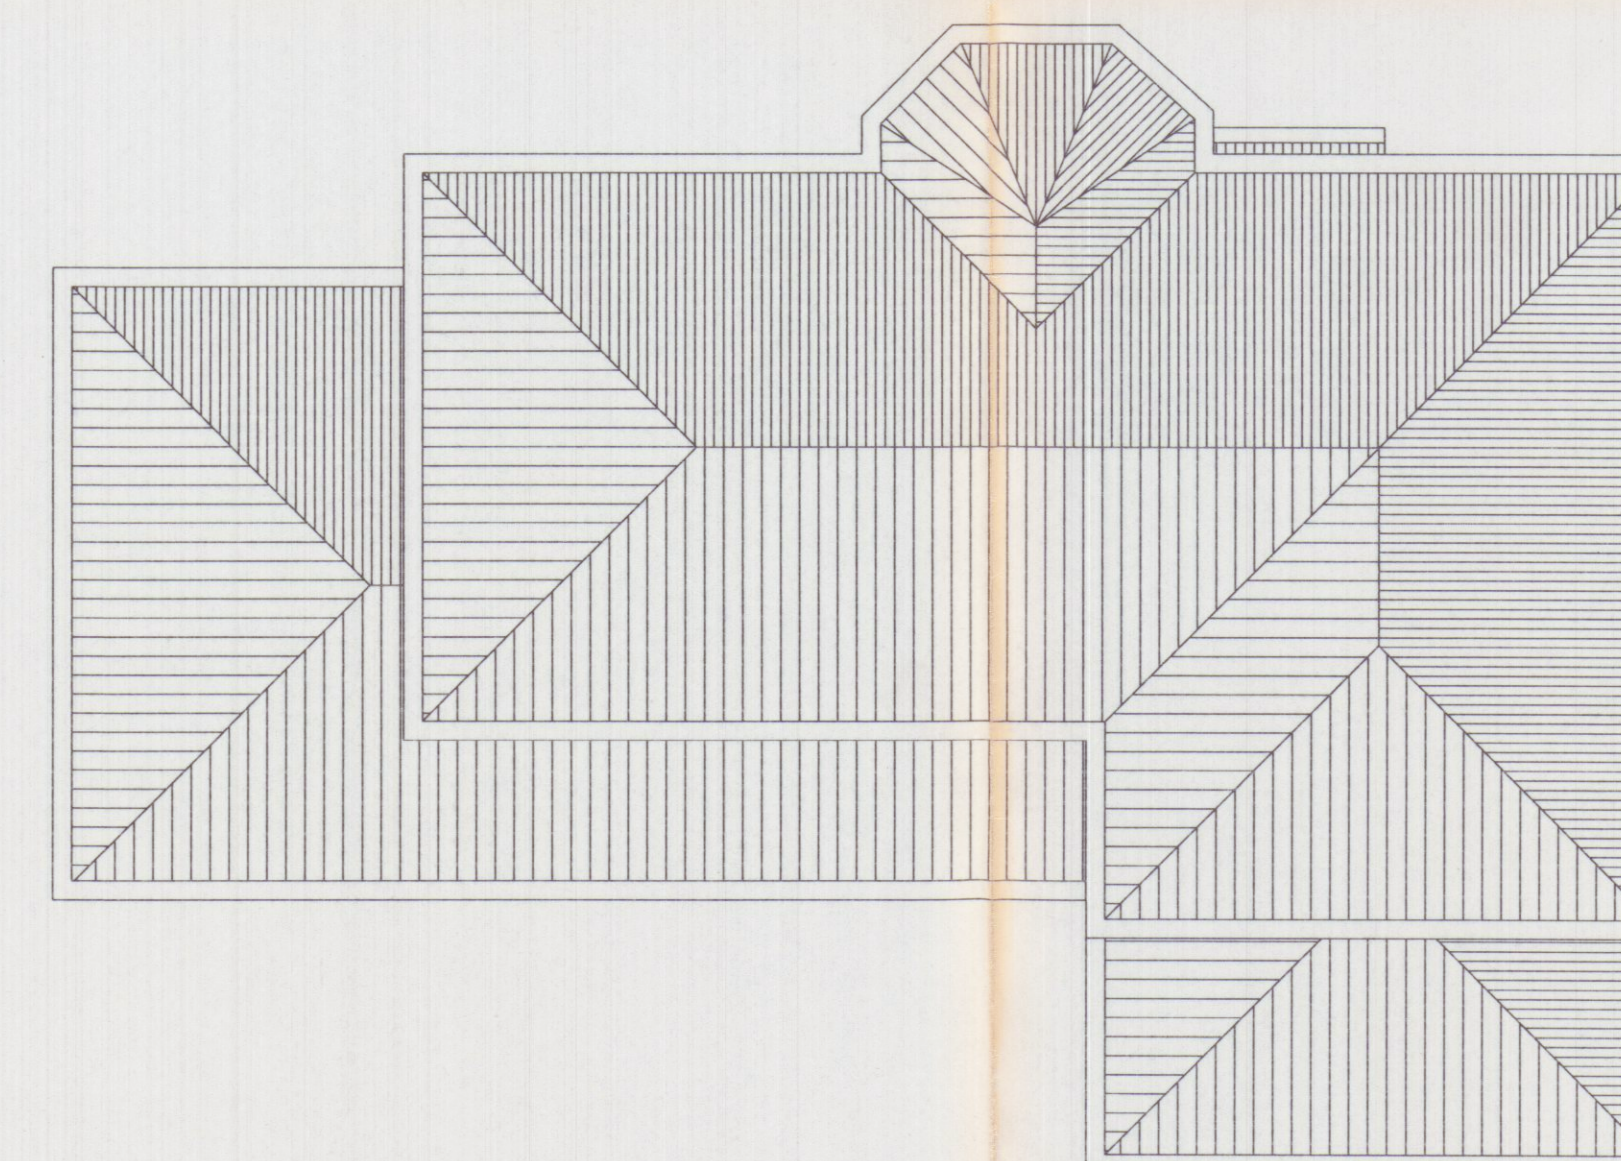

COPERTURE

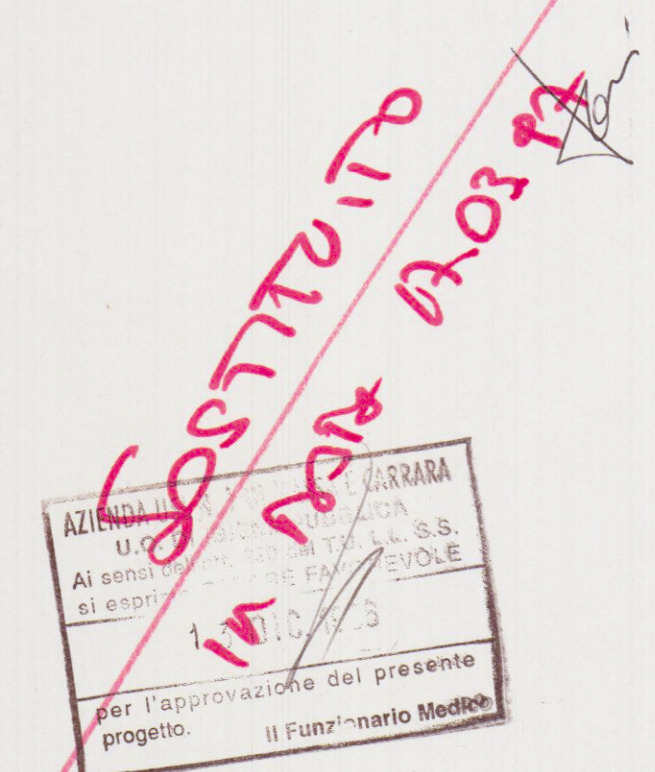

STATO VARIATO

Il Tecnico Istruttore 12/12/96

STUDIO TECNICO PROFESSIONALE GEOMM. NARDINI F. TONINI G. VIA ROMA N.6 - 54033 CARRARA - TEL. 0585-72344					PROGETTISTA	
PROPRIETARI: PIER MARCO FONTANA					DIRETTORE DEI LAVORI	
LAVORO: Fabbricato di civile abitazione Variante alla C.E. n.7 del 01/09/95					PROPRIETARIO	
TAVOLA: PIANTE					TAV. N.	SCHEDA
DATA dicembre 96	SCALA 1/2000 1/500 1/100	N. D'ORDINE	RIFERIMENTO	DISGNATA	3 v.	