


REGIONE TOSCANA
Comune di Carrara

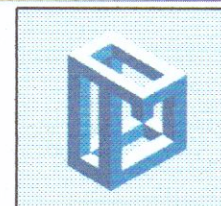

COMUNE DI CARRARA
/ 2 OTT. 2007
*

GEOMETRA GIANLUCA LOMBARDI
Via Casalina, 2/f - 54033 Carrara (MS)
C.F.: LMBGLC79P25D851V - P.IVA: 01065300459

PROGETTO:
**MANUTENZIONE STRAORDINARIA
FACCIATA E COPERTURA**

LEGENDA:

- Demolizioni
- Costruzioni
- Demolizioni/Costruzioni

Elaborato: **Planimetria, Prospetti e Sezione
STATO DI SOVRAPPOSTO**

Il Progettista

geom. Gianluca Lombardi

Il Committente

Condominio "Il Pergoletto"
Via del Commercio, 2
54033 Carrara (MS)
Referente:
D'Antongiovanni Daniele


Tavola n.:
3 di 3
Versione n.:
1.1
Fg. - mapp.
42 - 42

Scala 1:100
Prot. :0507/DIA2
Data: sett. 2007

Timbro e Firma:

Firma:

Prospetto Frontale

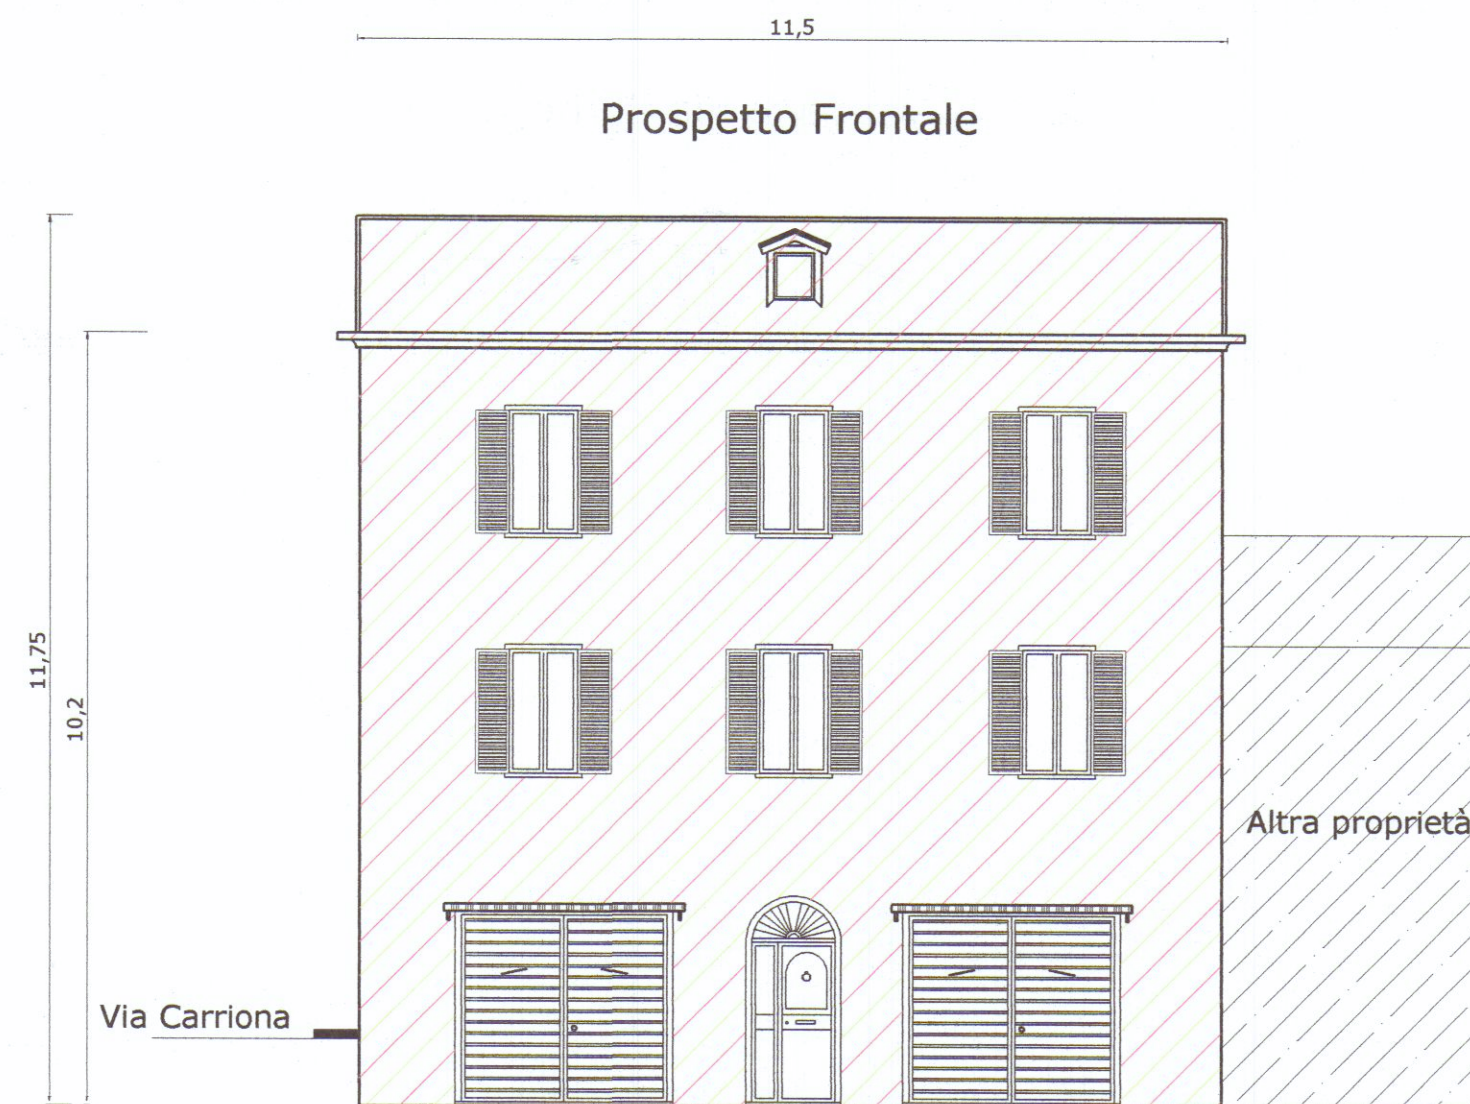


Prospetto Via Carriona




Prospetto lato Massa



Prospetto Retrostante

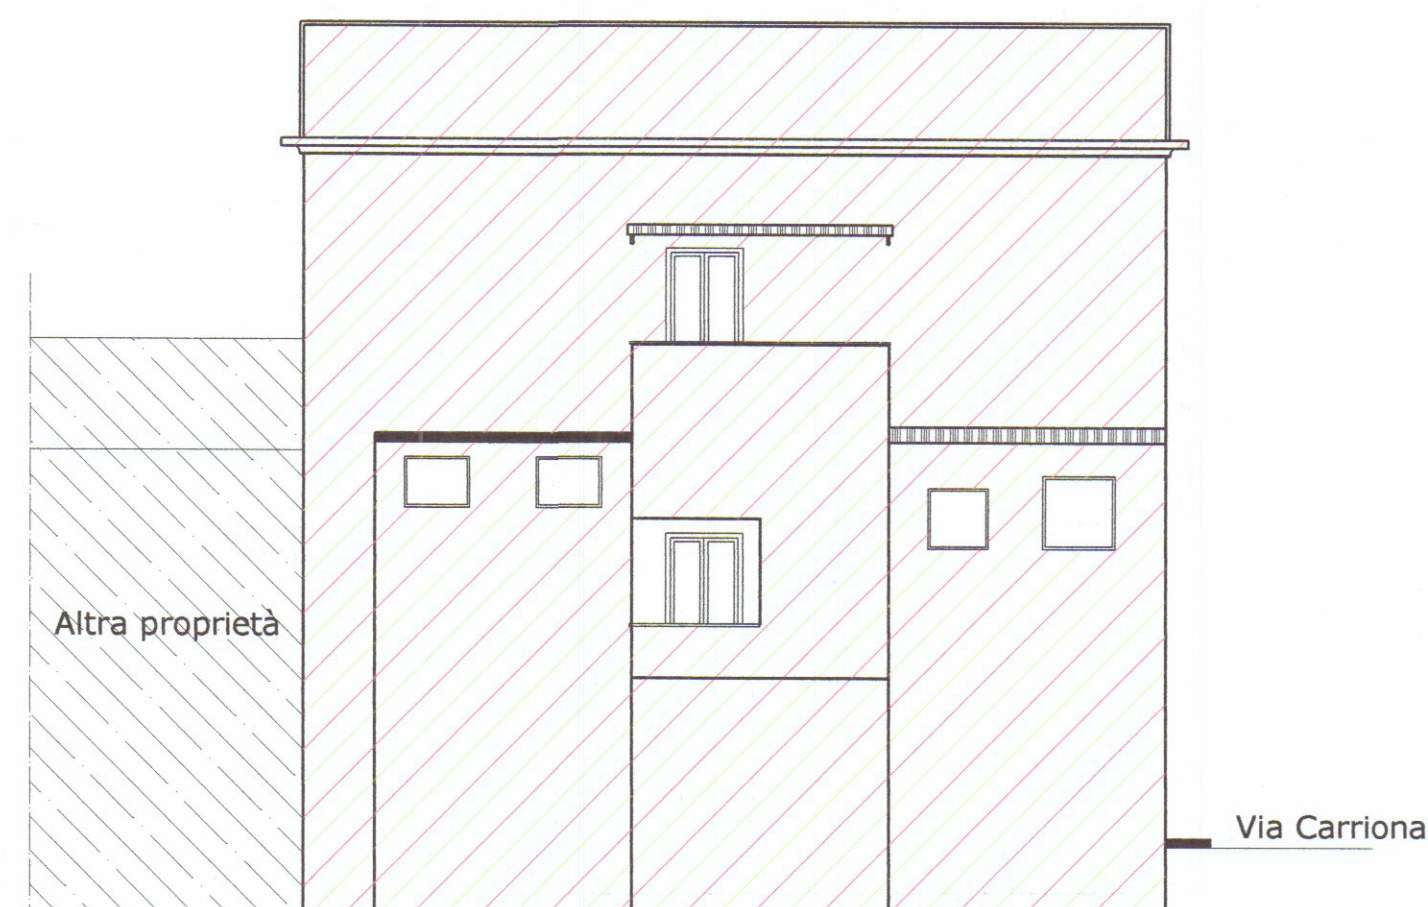

Pianta delle Coperture

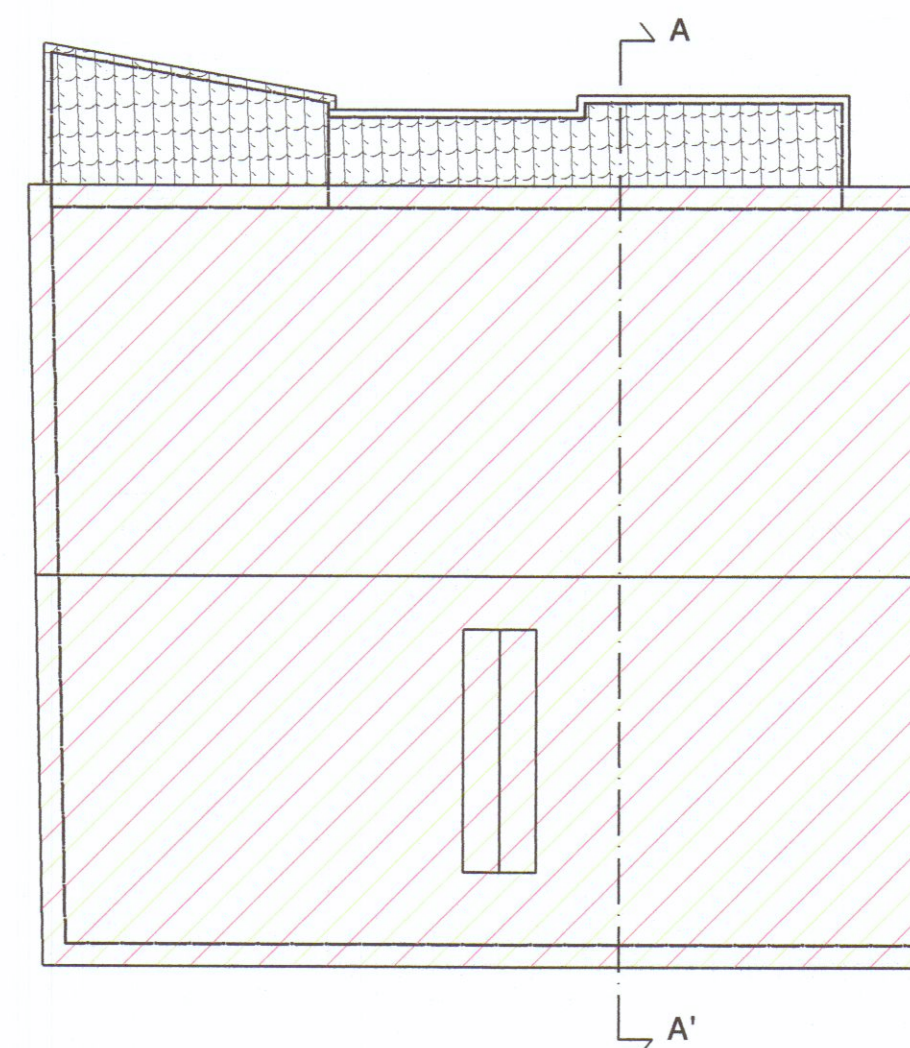

Sezione A - A'

