


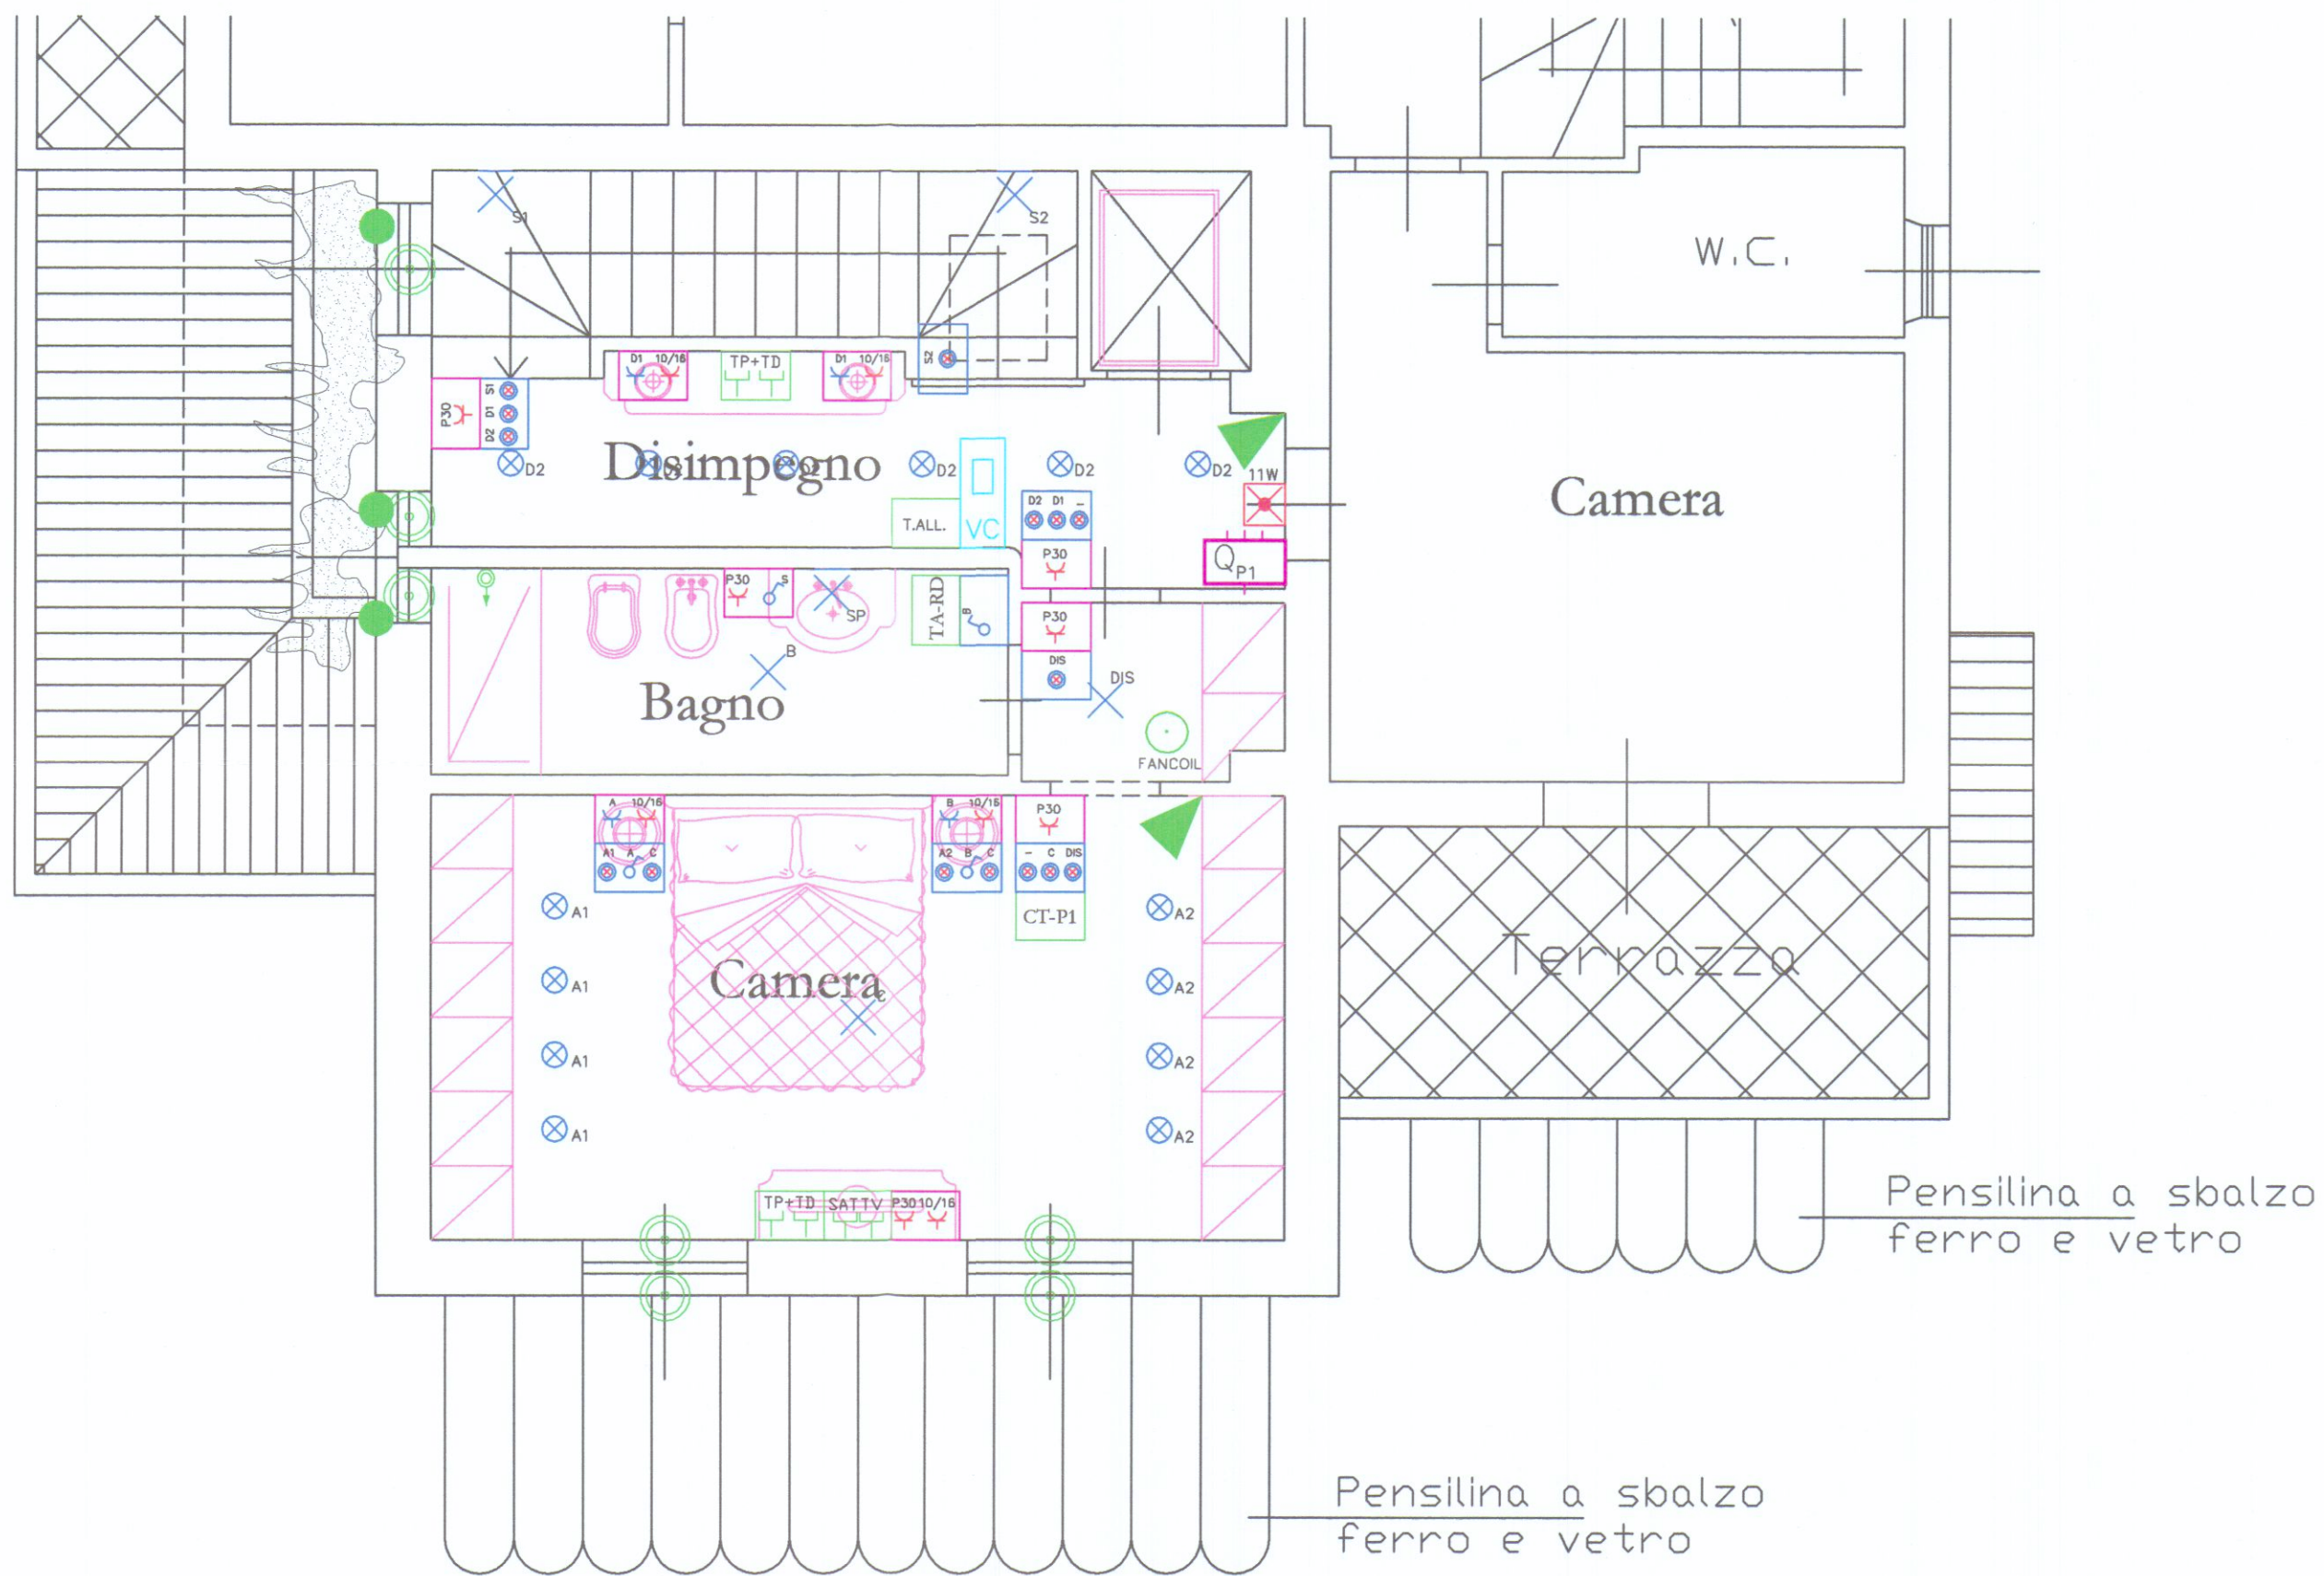

COMUNE DI CARRARA  
- 3 FEB. 2017

COMUNE DI CARRARA  
- 3 FEB. 2017

#### LEGENDA SIMBOLI PRINCIPALI

- Wh GRUPPO CONSEGNA E MISURA ENEL
- Qx QUADRO ELETTRICO
- 1,5 kW ELETTOPOMPA
- Aspiratore
- 400V 3P+T IP65 PRESA TIPO CEE INTERBLOCCATA CON FUSIBILI
- 230V 2P+T IP55
- PRESE TELEVISIONE E TELEFONO
- PRESE DI F.M. DA 10 A DI TIPO NORMALE E COMANDATO (\*) IN SCATOLA PORTAFRUTTO
- PRESA BIPASSO 10/16 A AD ALVEOLI SCHERMATI PRESA 16A CEI UNEL P30
- PUNTO DI COMANDO SINGOLO, DEVIATORE, INVERTITORE (\* INDICA IL COMANDO DI UNA PRESA F.M.)
- INTERRUTTORE BIPOLARE
- PULSANTE / PULSANTE CON SPIA LUMINOSA
- PULSANTE A TIRANTE PER CHIAMATA SOCCORSO E RONZATORE
- CASSETTA DI CONNESSIONE
- GRUPPO DI PRESE MISTO
- LAMPADA D'EMERGENZA IN SCATOLA PORTAFRUTTO/PREDISPOSIZIONE
- ELETTROVENTILATORE A SOFFITTO
- VIDEOCITOFONO
- CRONOTERMOSTATO AMBIENTE
- CASSETTA CONNESSIONE ALLARME
- ALTOPARLANTE
- COMANDI MOTORIZZAZIONI VARIE (ILLUMINATO)
- PULSANTE DI ACCENSIONE FARI ESTERNI TALE PULSANTE POTRA' ESSERE INSERITO ALL'INTERNO DEL PANNELLO VIDEOCITOFONICO
- MOTORIZZAZIONE TAPPARELLE


#### LEGENDA IMPIANTO ILLUMINAZIONE

- PUNTO LUCE A SOFFITTO
- PUNTO LUCE A PARETE
- PUNTO LUCE D'EMERGENZA (LAMPADA A DOPIO ISOLAMENTO)
- PLAFONIERA A DUE TUBI FLUORESCENTI
- LAMPADA D'EMERGENZA ESTRAIBILE
- FARETTI DA INCASSO



#### NOTE:

- LE CONDUTTURE INTERRATE SONO COSTITUITE DA CAVI ISOLATI IN GOMMA POSATI IN TUBAZIONI DI TIPO PESANTE IN ACCORDO ALLE CEI 11-17
- LE CARATTERISTICHE DELLE CONDUTTURE SONO INDICATE NEGLI SCHEMI DEI QUADRI

- CONDUTTORE DI TERRA/PROTEZIONE
- CONDUTTURA/IMPIANTI DI FORZA MOTRICE
- CONDUTTURA/IMPIANTI ILLUMINAZIONE
- CONDUTTURA/IMPIANTI AUSILIARI

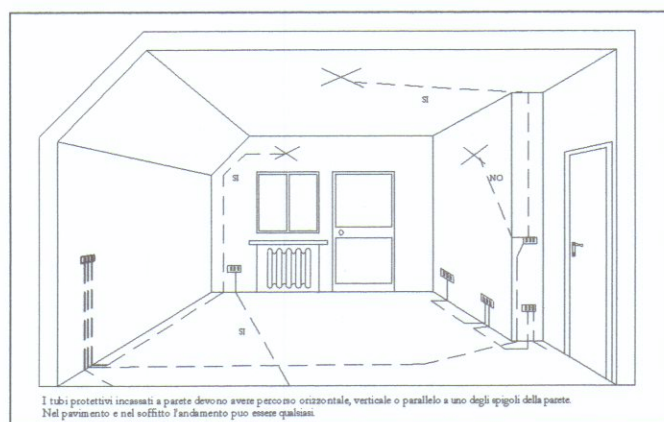

| REV | DESCRIZIONE - DESCRIPTION | COMP | APPR | DATA     |
|-----|---------------------------|------|------|----------|
| 1   | EMISSIONE PER P.D.C.      | D.B. | D.B. | 30/12/14 |

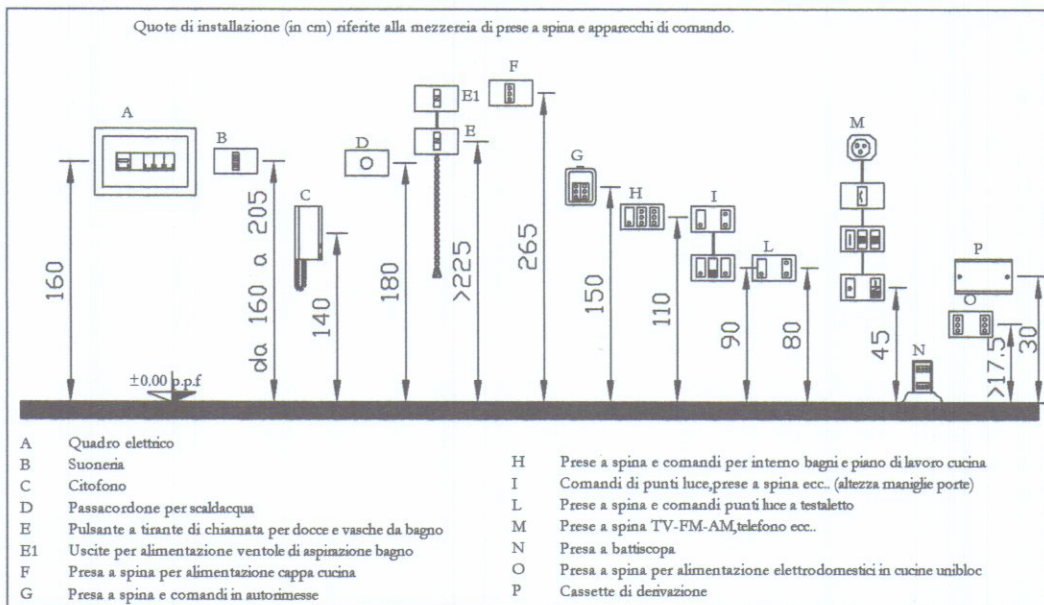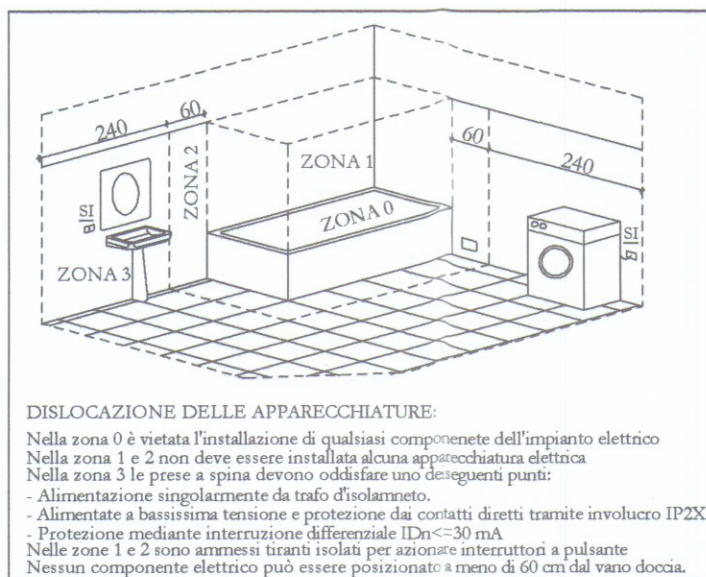

#### LEGENDA IMPIANTO ANTIINTRUSIONE

- SENSORE MAGNETICO
- SENSORE VOLUMETRICO
- SENSORE INERZIALE
- CALL. CENTRALINA ALLARME
- SALL. SIRENA ALLARME
- TALL. TASTIERA ALLARME

#### DOCUMENTI DI RIFERIMENTO

- C16031-E01 Relazione Tecnica Impianto Elettrico
- PROGETTI ARCHITETTONICI Arch. Tiziano Lera

|                                                                                  |                                               |                       |                      |
|----------------------------------------------------------------------------------|-----------------------------------------------|-----------------------|----------------------|
| VILLA MONOFAMILIARE<br>Sig.ra DOMENICHINI-FONTANILI                              | Studio Ing. Bertozzi<br>Progetti e Consulenze | DIS. N.<br>C16031-E04 | REV. 0               |
| PROGETTO DI IMPIANTO ELETTRICO<br>DISEGNI DI INSTALLAZIONE<br>PIANTA PIANO PRIMO | COMMESSA<br>C16031                            | FOGLIO 1              | SEGUE FOGLIO -<br>A2 |

