


STUDIO TECNICO GEOM. LUCIO MENCONI

PROGETTO DI RISTRUTTURAZIONE E RIFACIMENTO  
 TETTO DI UNA PORZIONE DI FABBRICATO  
 DI CIVILE ABITAZIONE SITO IN LOC.  
 M. DI CARPARA - VIA VENEZIA N° 114  
 DISTINTO IN CATASTO DAL FOG. 101  
 MAPP. 358 SUB. 4.






PROPRIETA' GRASSI LIDO  
 STATO DA PROGETTO

TAV. 2

VARIANTE APPROVATA

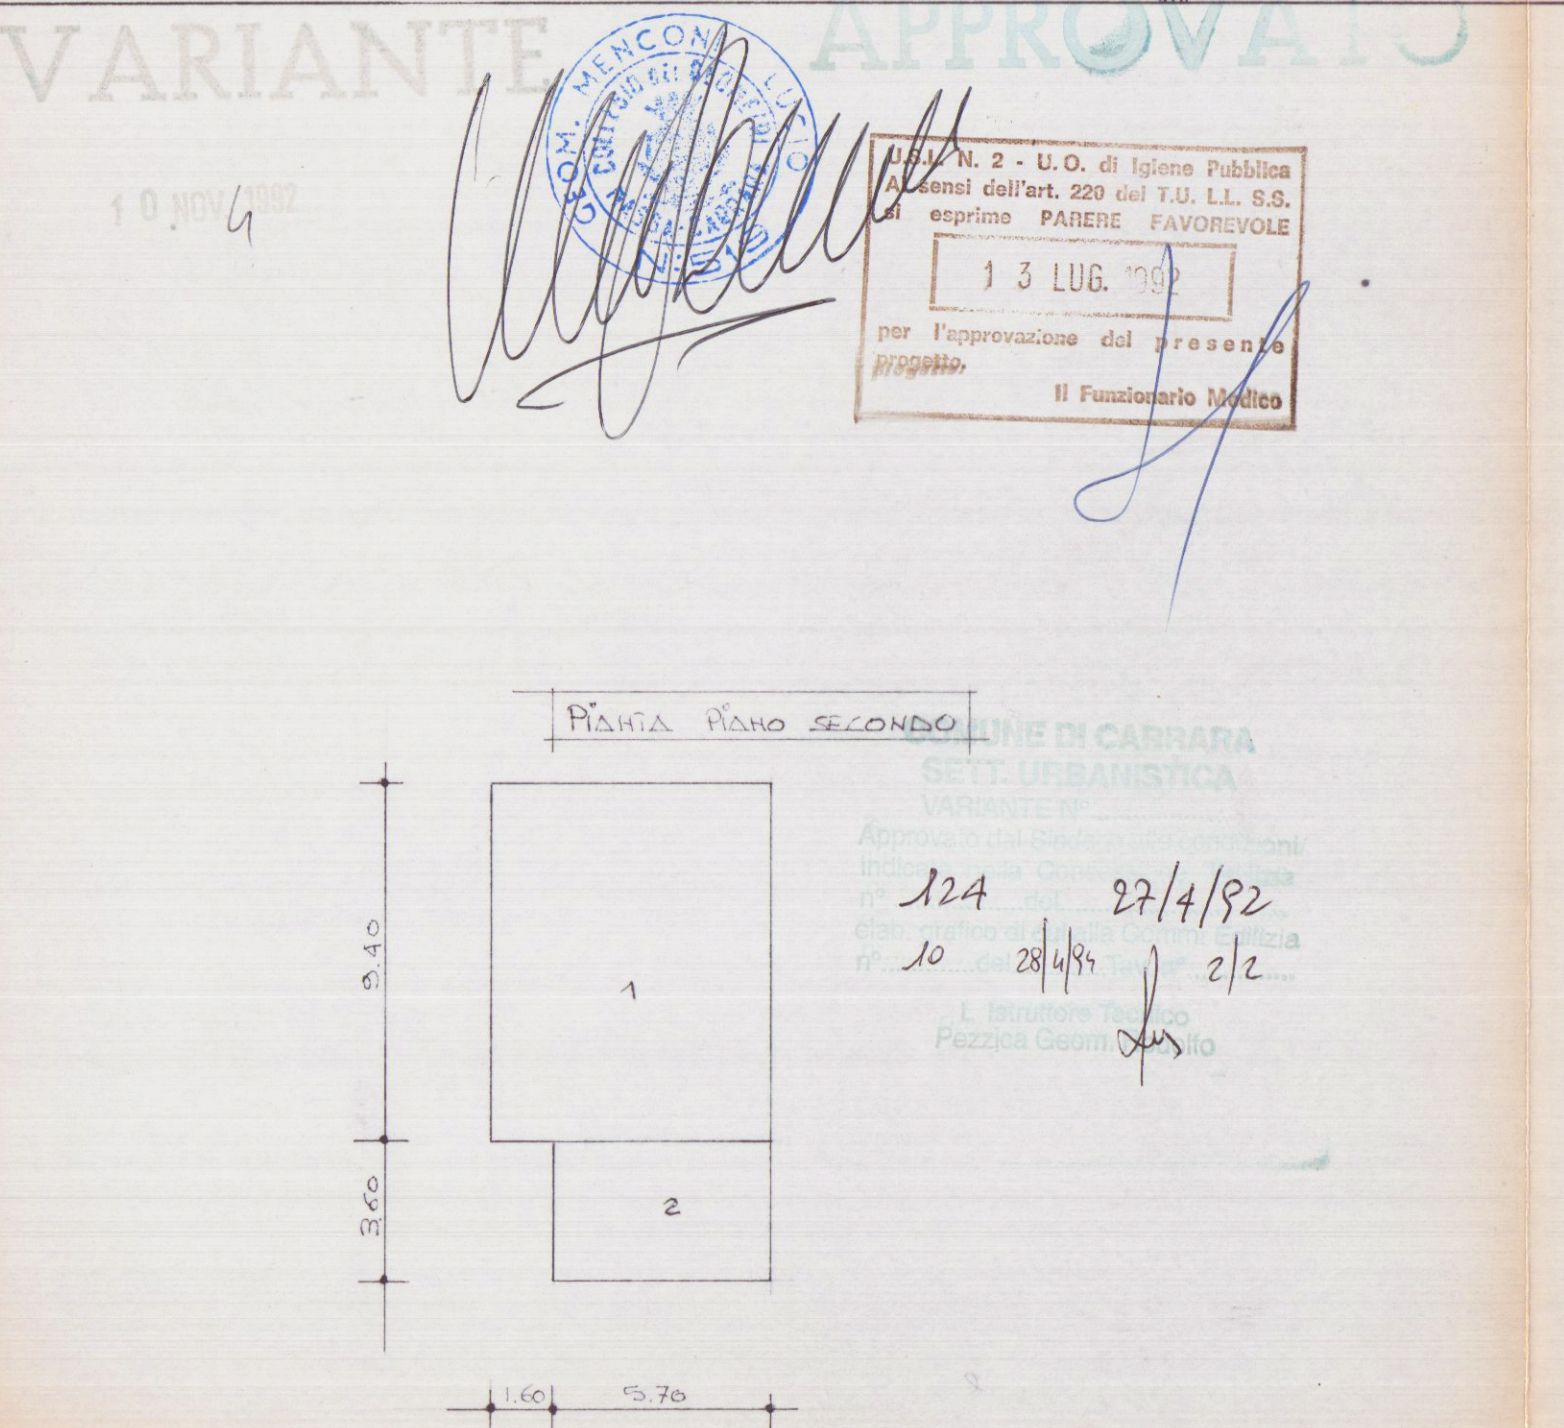

|                                                 |                                           |
|-------------------------------------------------|-------------------------------------------|
| Calcolo Sup. e Vol. ESISTENTE                   |                                           |
| 1                                               | 9.40 x 7.30 = mq 68.62 x 3.00 = mc 205.86 |
| 2                                               | 3.60 x 5.70 = mq 20.52 x 3.00 = mc 61.56  |
|                                                 | mq 89.14 Tot mc 267.42                    |
| Calcolo Sup. e Vol. DA PROGETTO                 |                                           |
| 1                                               | 9.40 x 7.30 = mq 68.62 x 3.50 = mc 240.17 |
| 2                                               | 3.60 x 5.70 = mq 20.52 x 3.50 = mc 71.82  |
|                                                 | mq 89.14 mc 311.99                        |
| Volume ESISTENTE mc 267.42                      |                                           |
| Sup. COPERTA " mq 89.14                         |                                           |
| Volume DA PROGETTO mc (311.99 - 267.42) = 44.57 |                                           |
| VARIANTE                                        |                                           |
| 1                                               | 7.30 x 4.30 = mq 31.39 x 1.80 = mc 56.50  |
| 2                                               | 5.70 x 2.80 = mq 15.96 x 1.80 = mc 28.72  |
|                                                 | mq 47.35 mc 85.22                         |

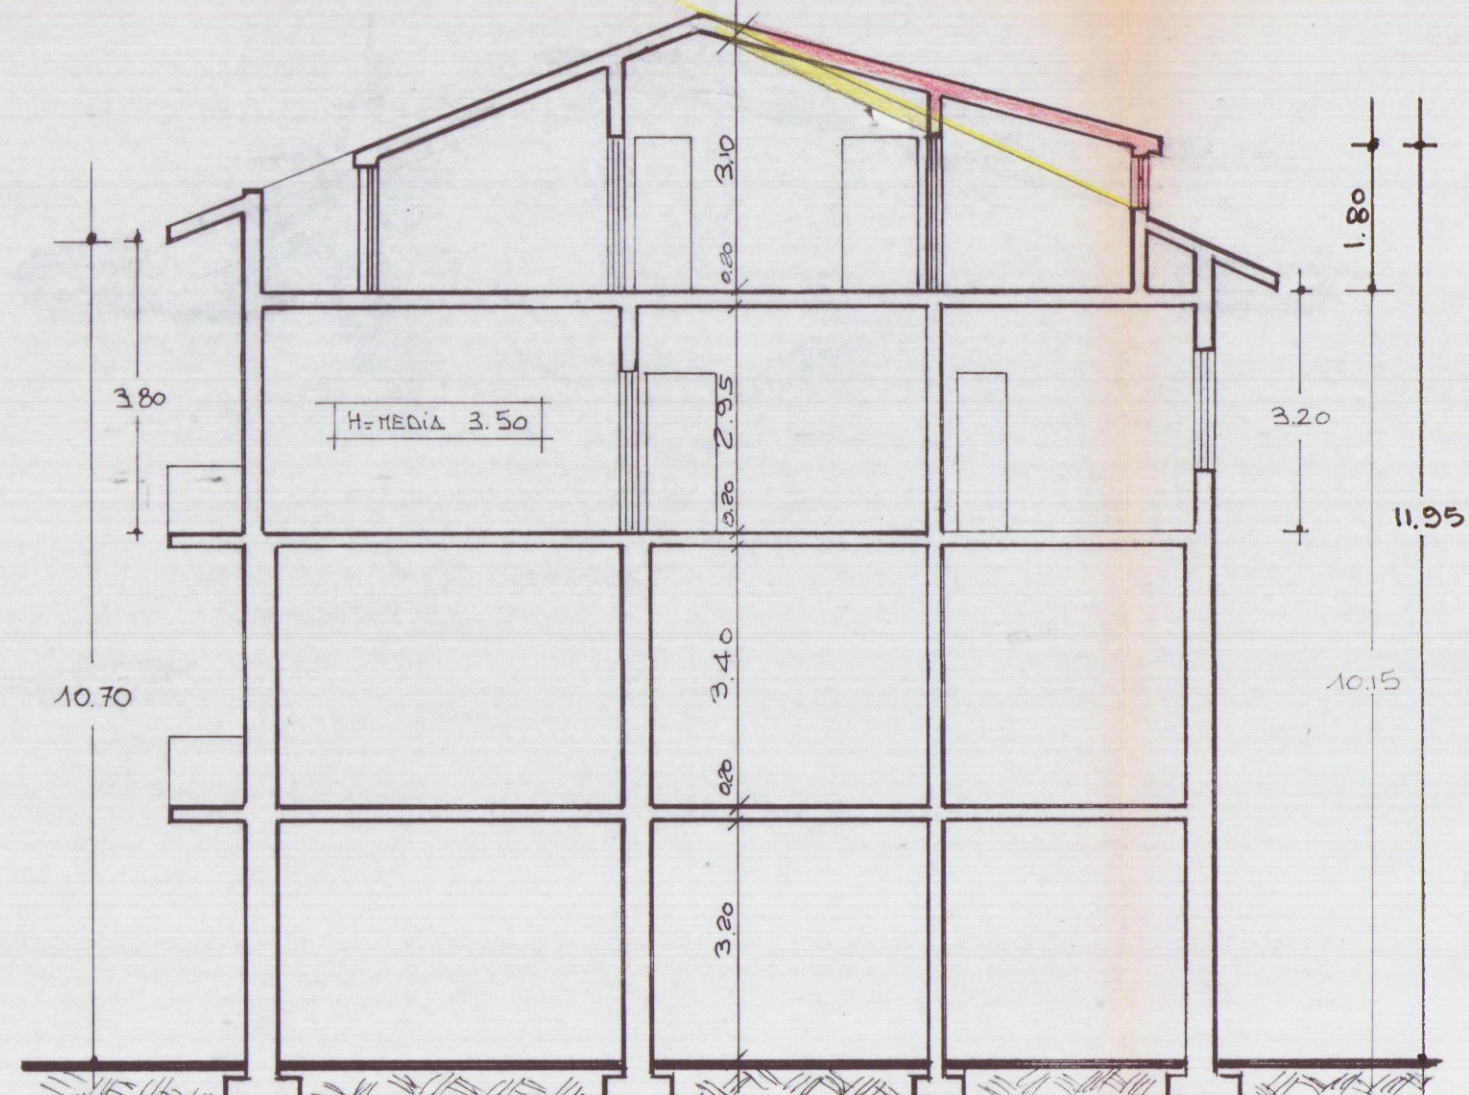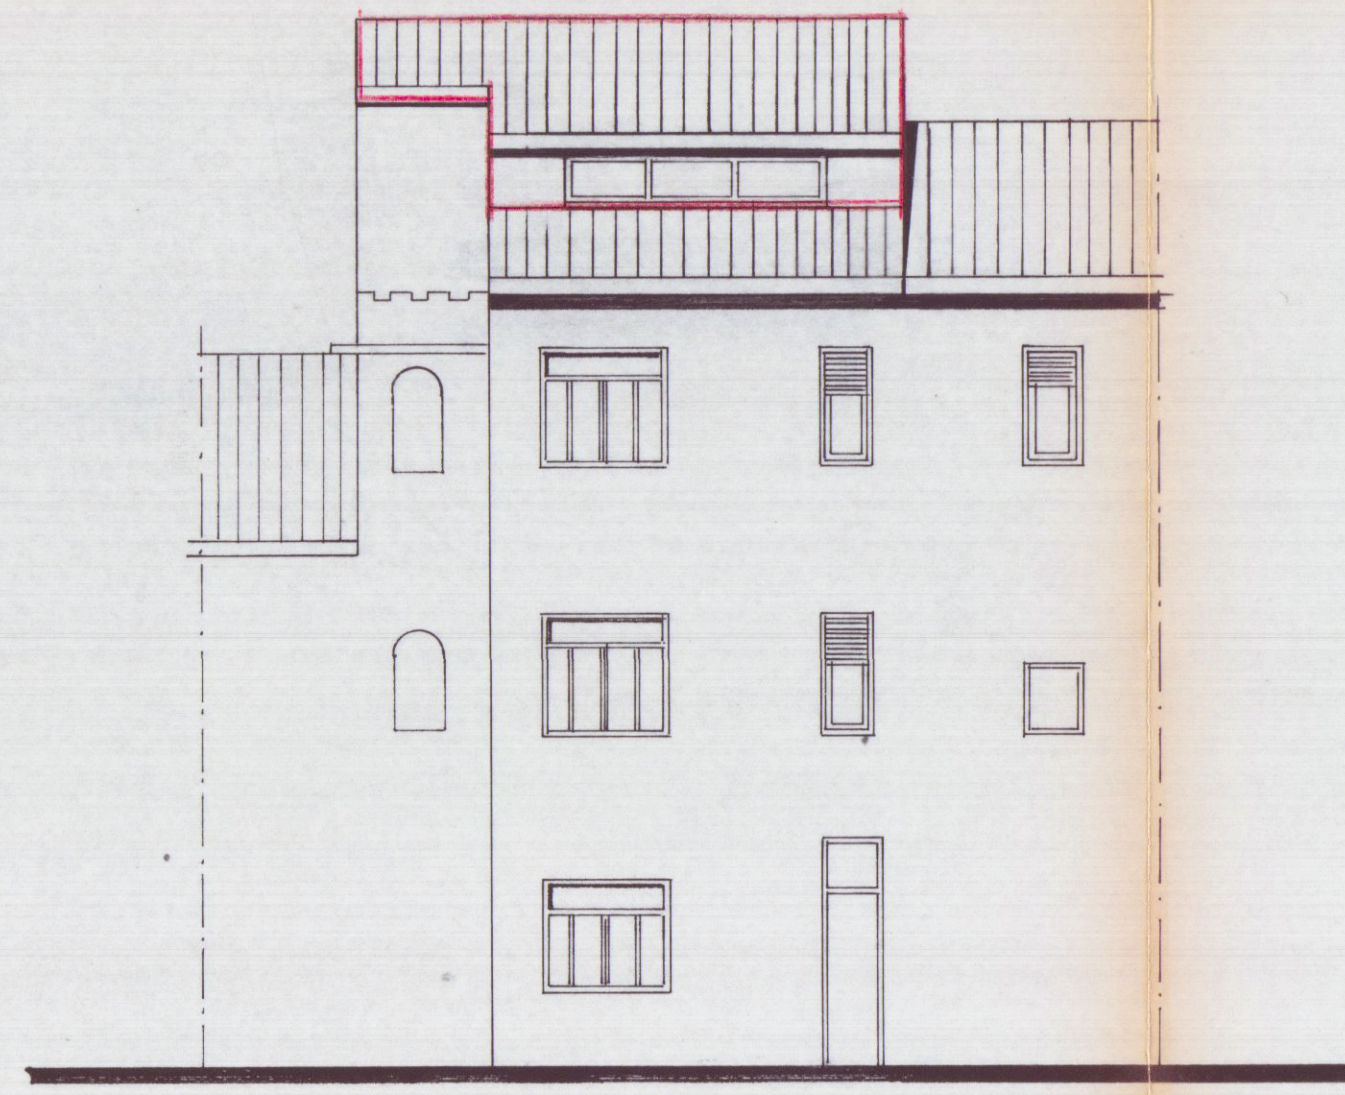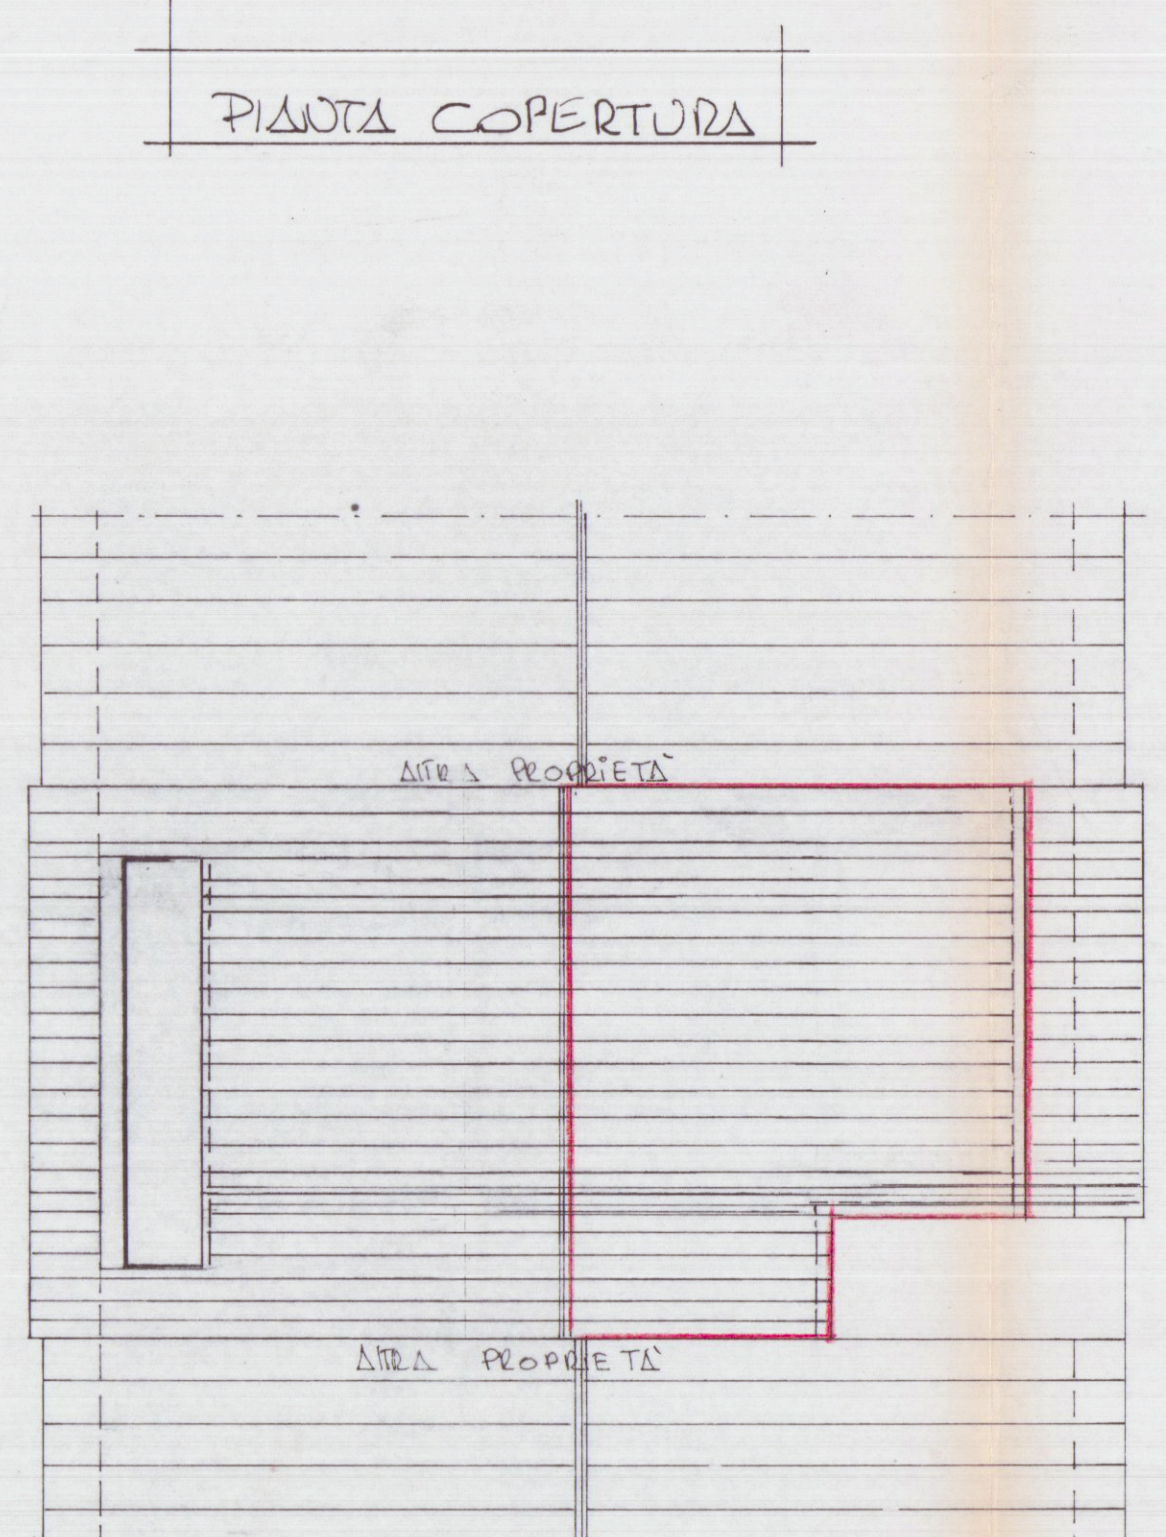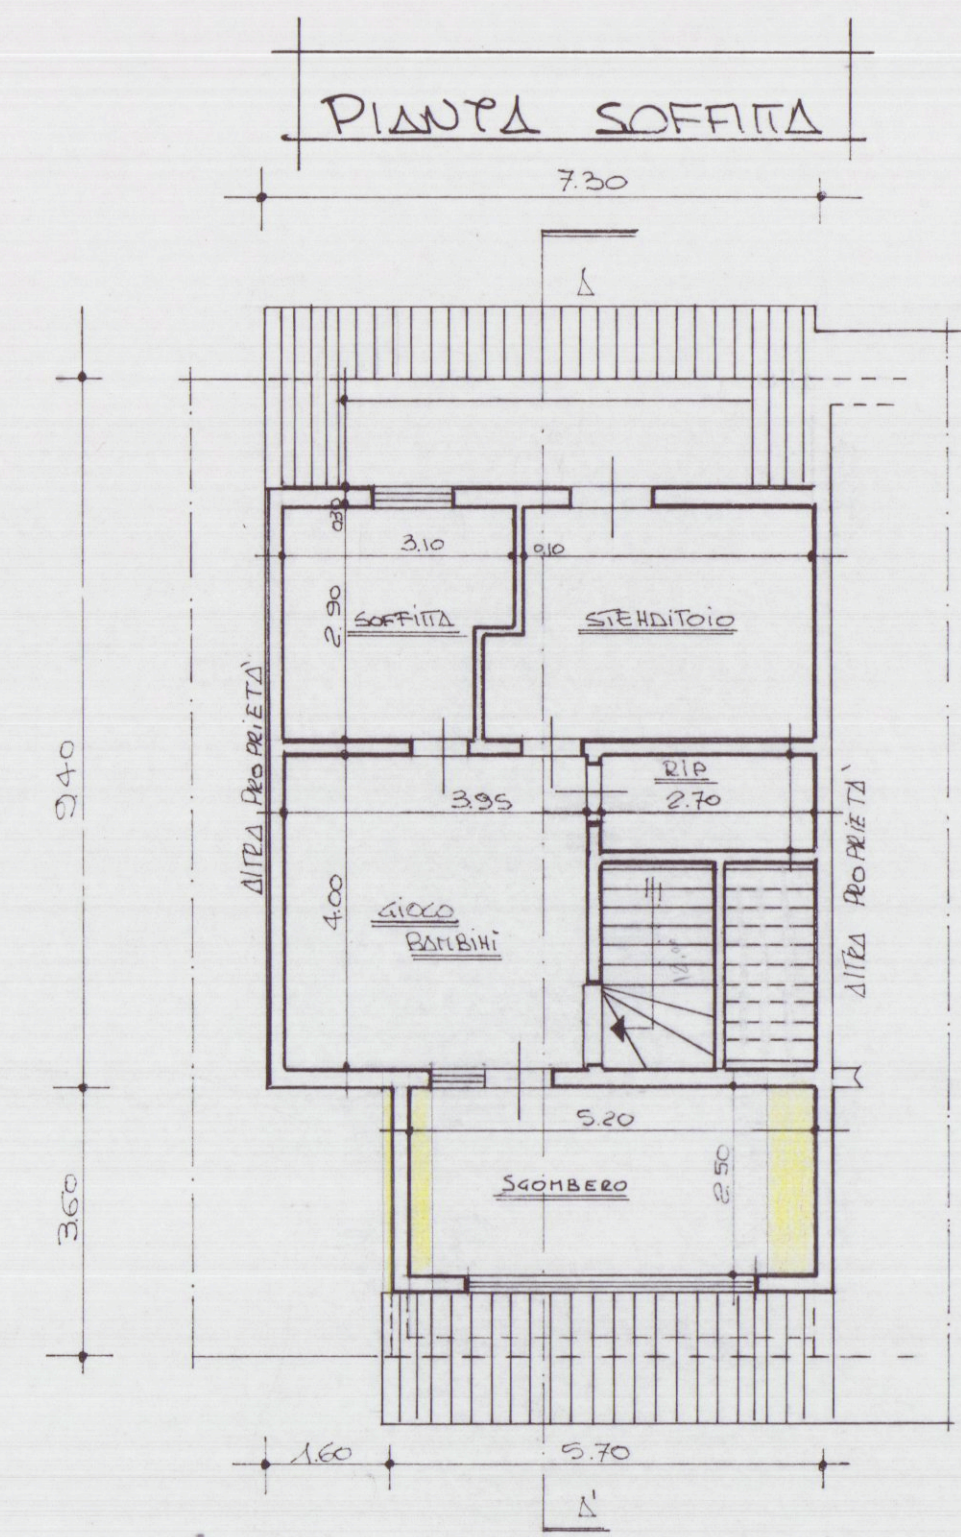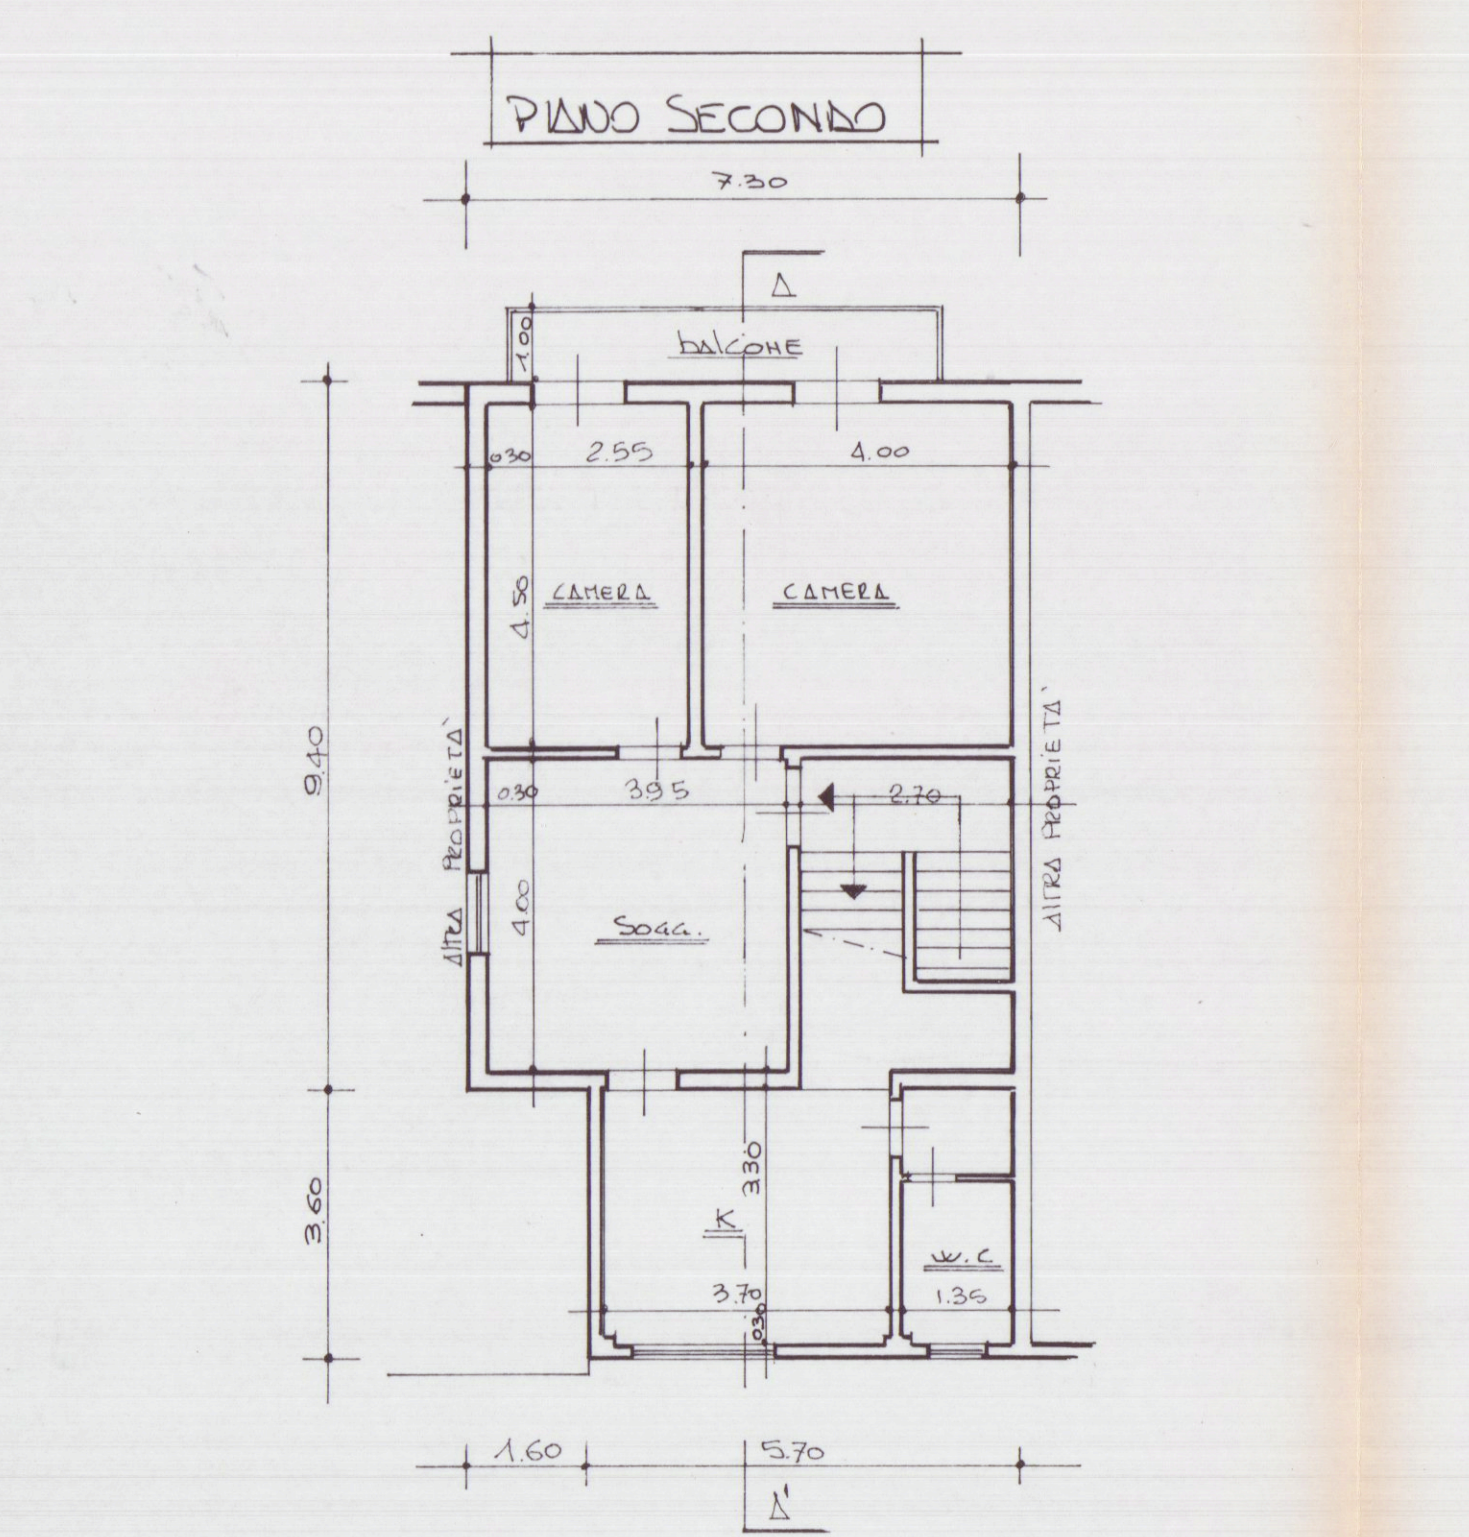

PROSPETTO SUD

PROSPETTO NORD

SEZIONE A-A'