


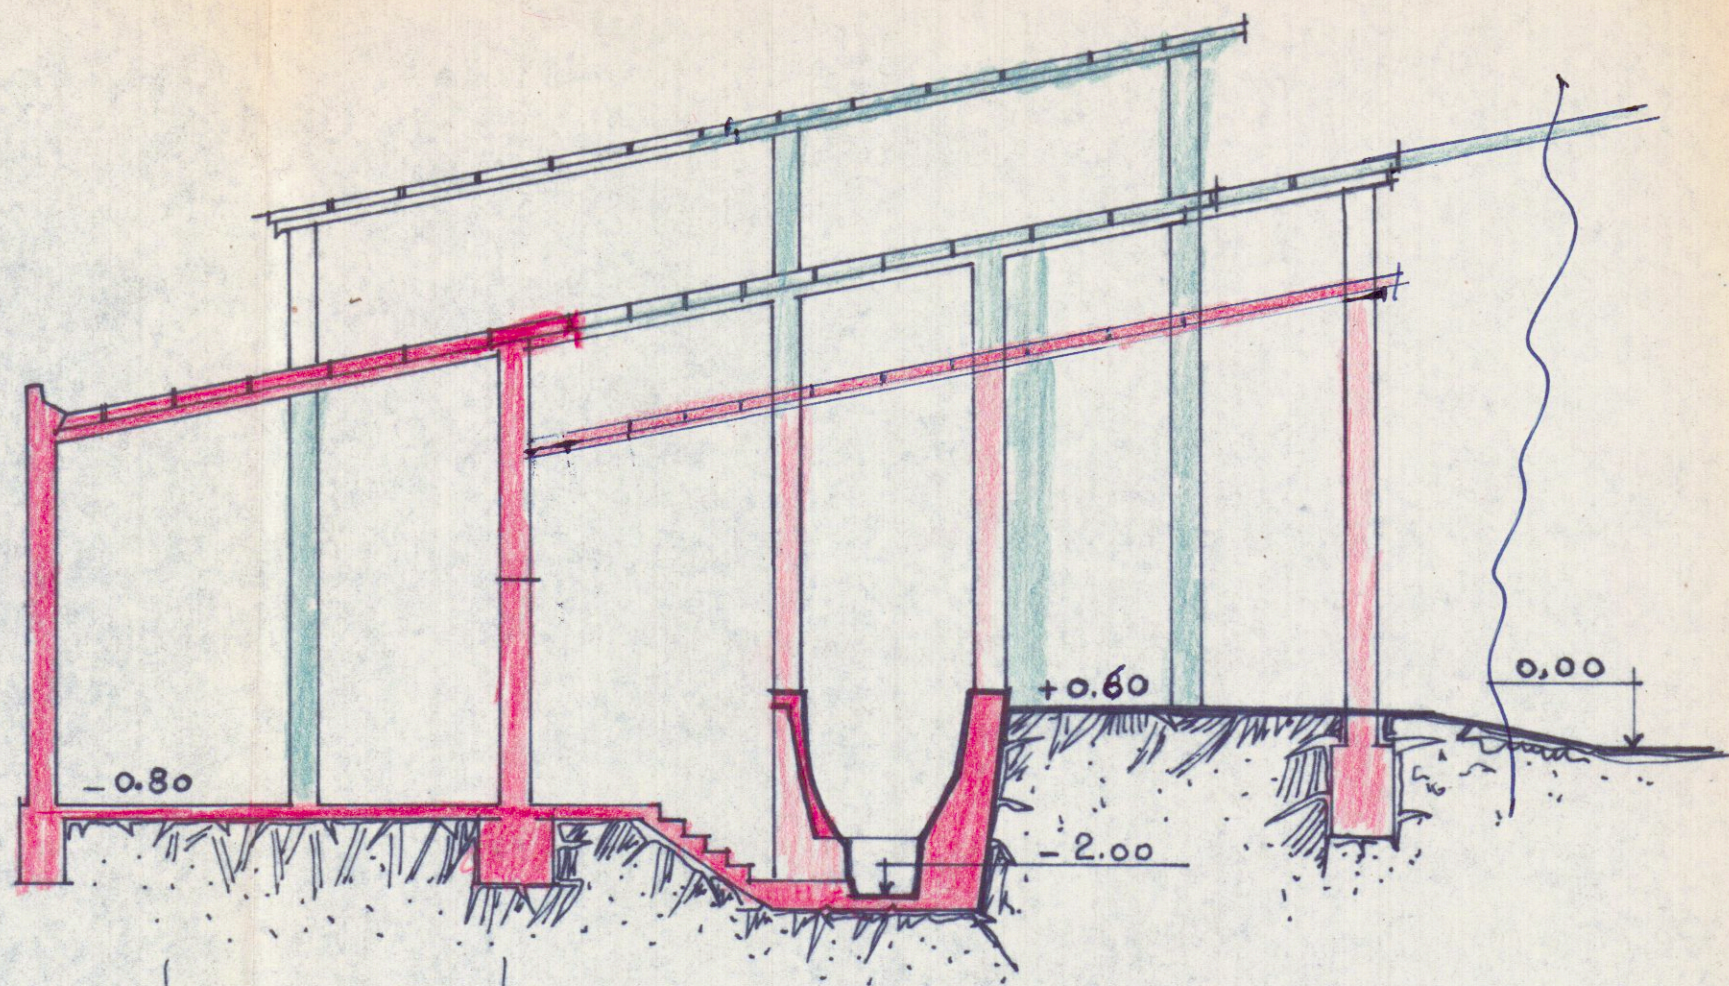

Sezione a-b

- stato esistente
- nuova costruzione

Approvato dal Sindaco alle condizioni
indicate nel permesso di costruzione
n. 883 del 3-8-1960



L'INGEGNERE CARO

Kangelin



proprietà ing. Papasogli

ing. Papasogli

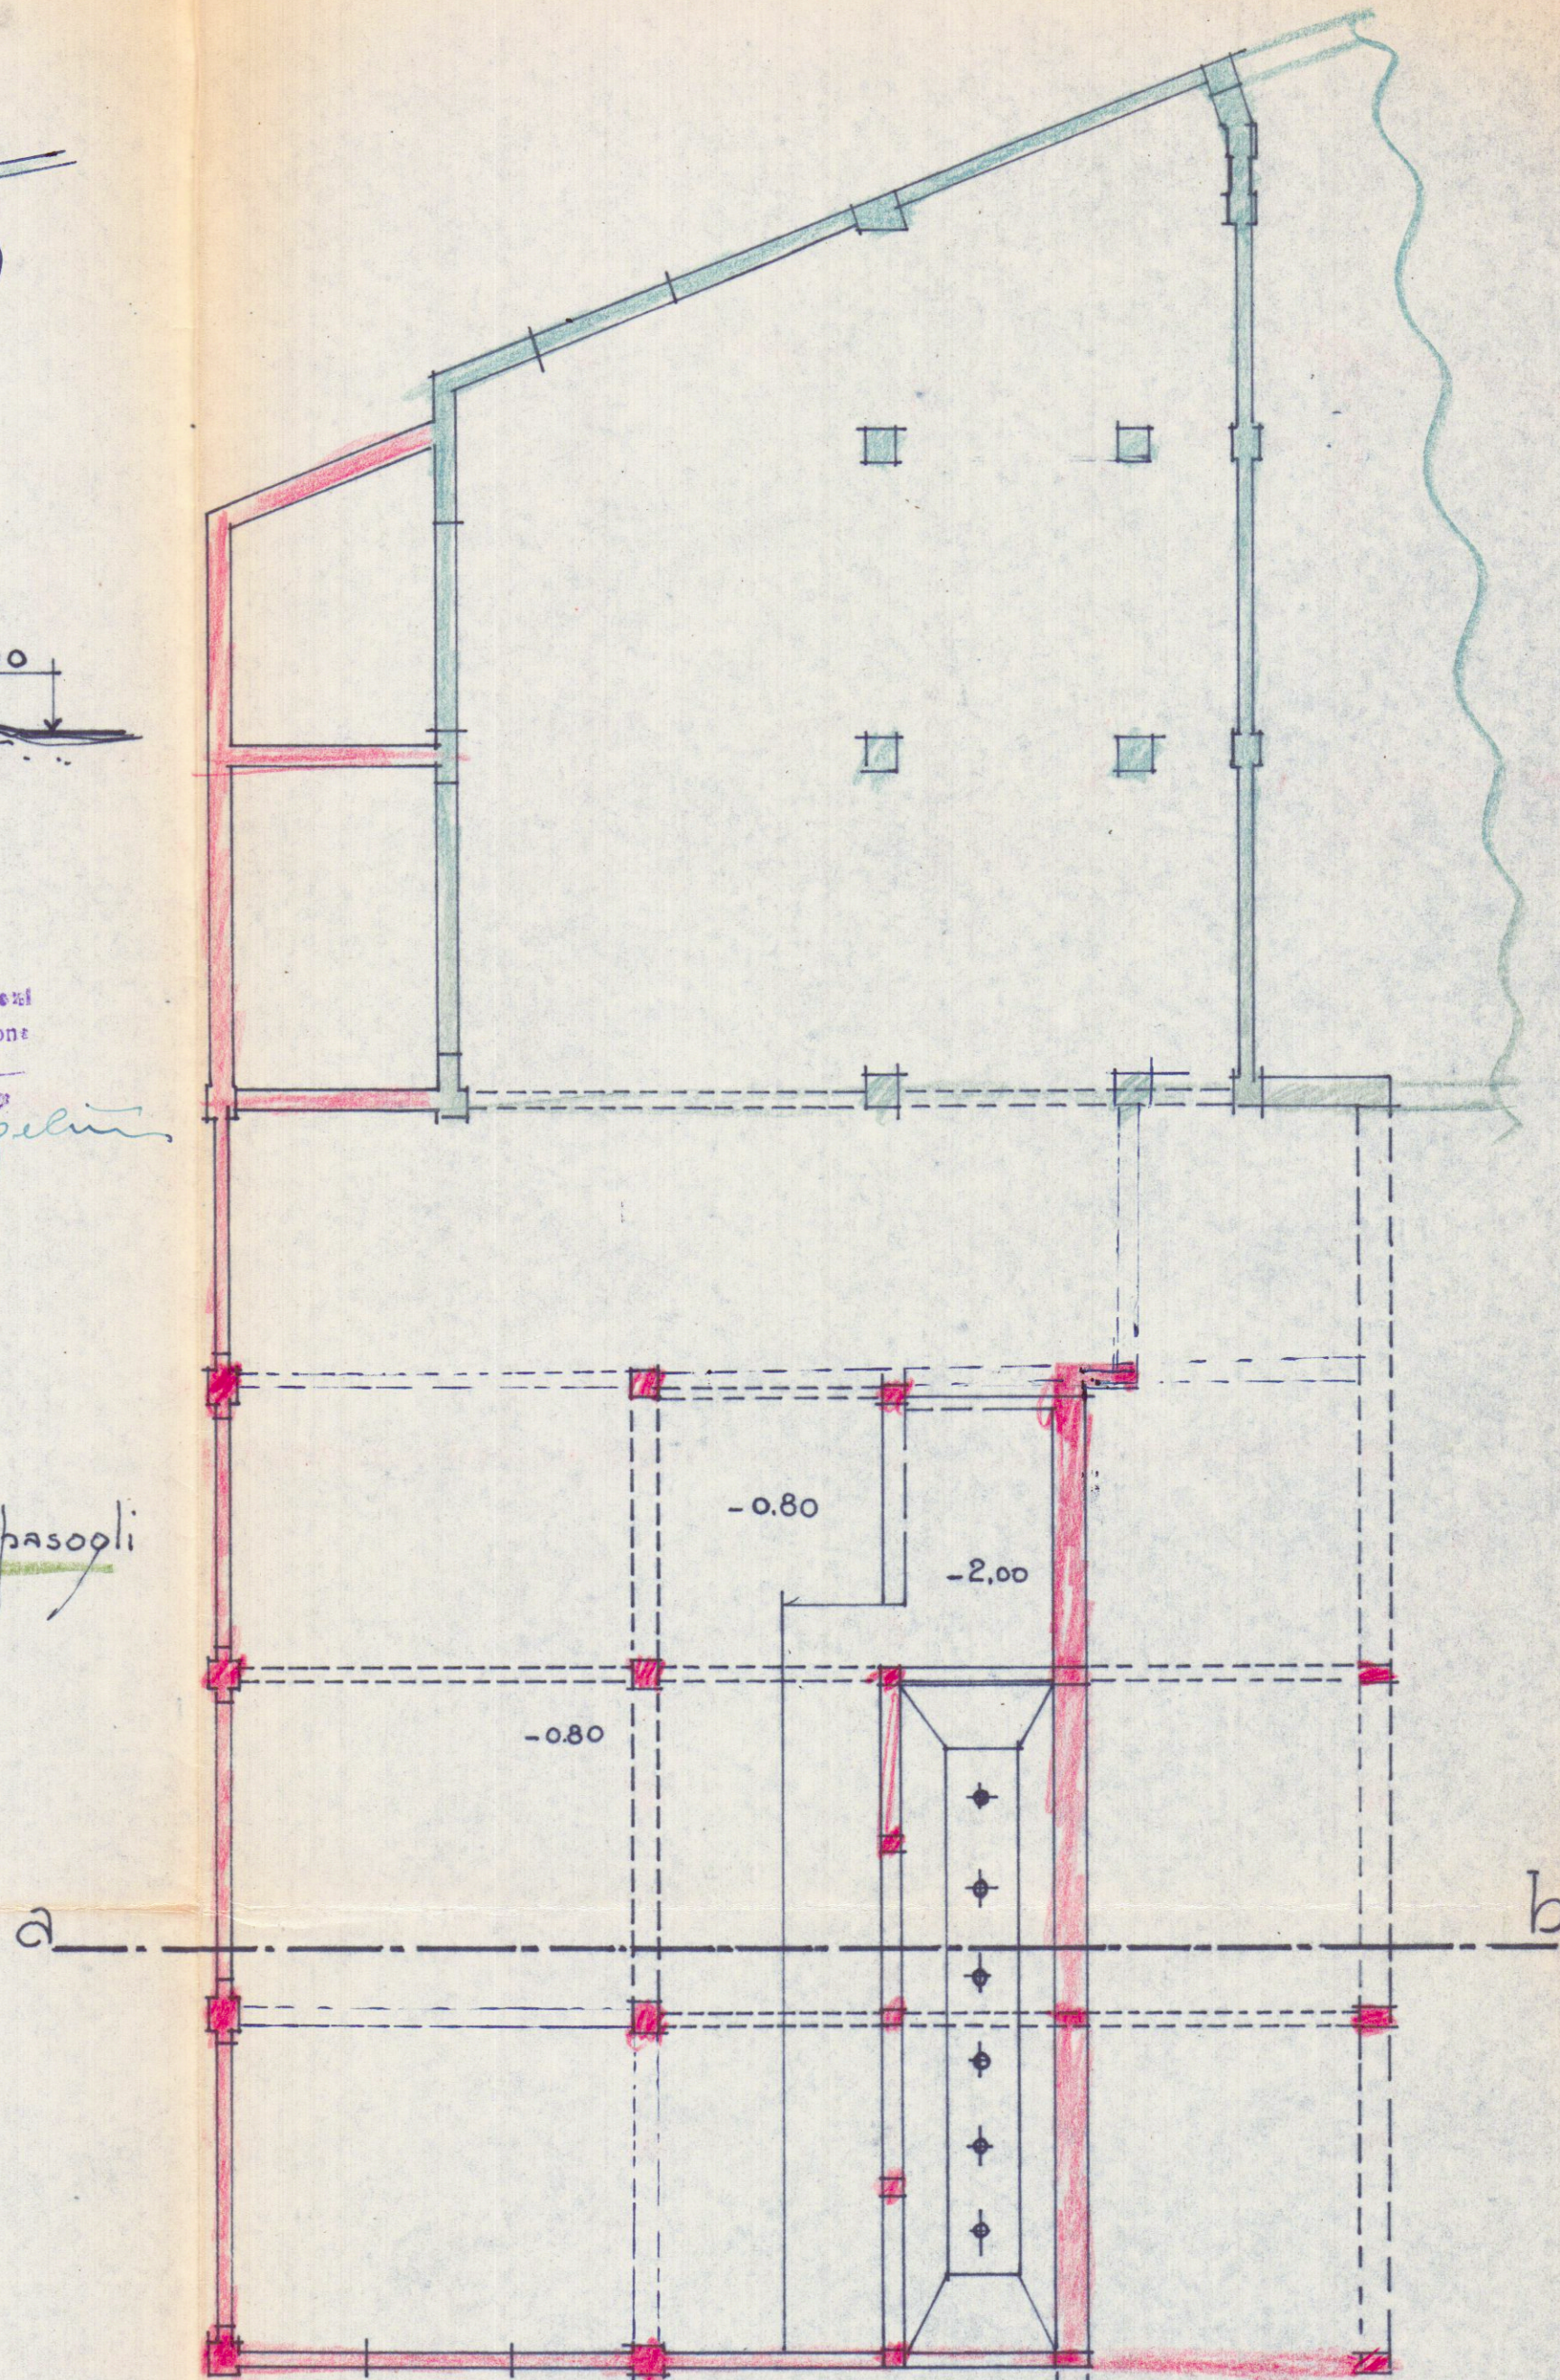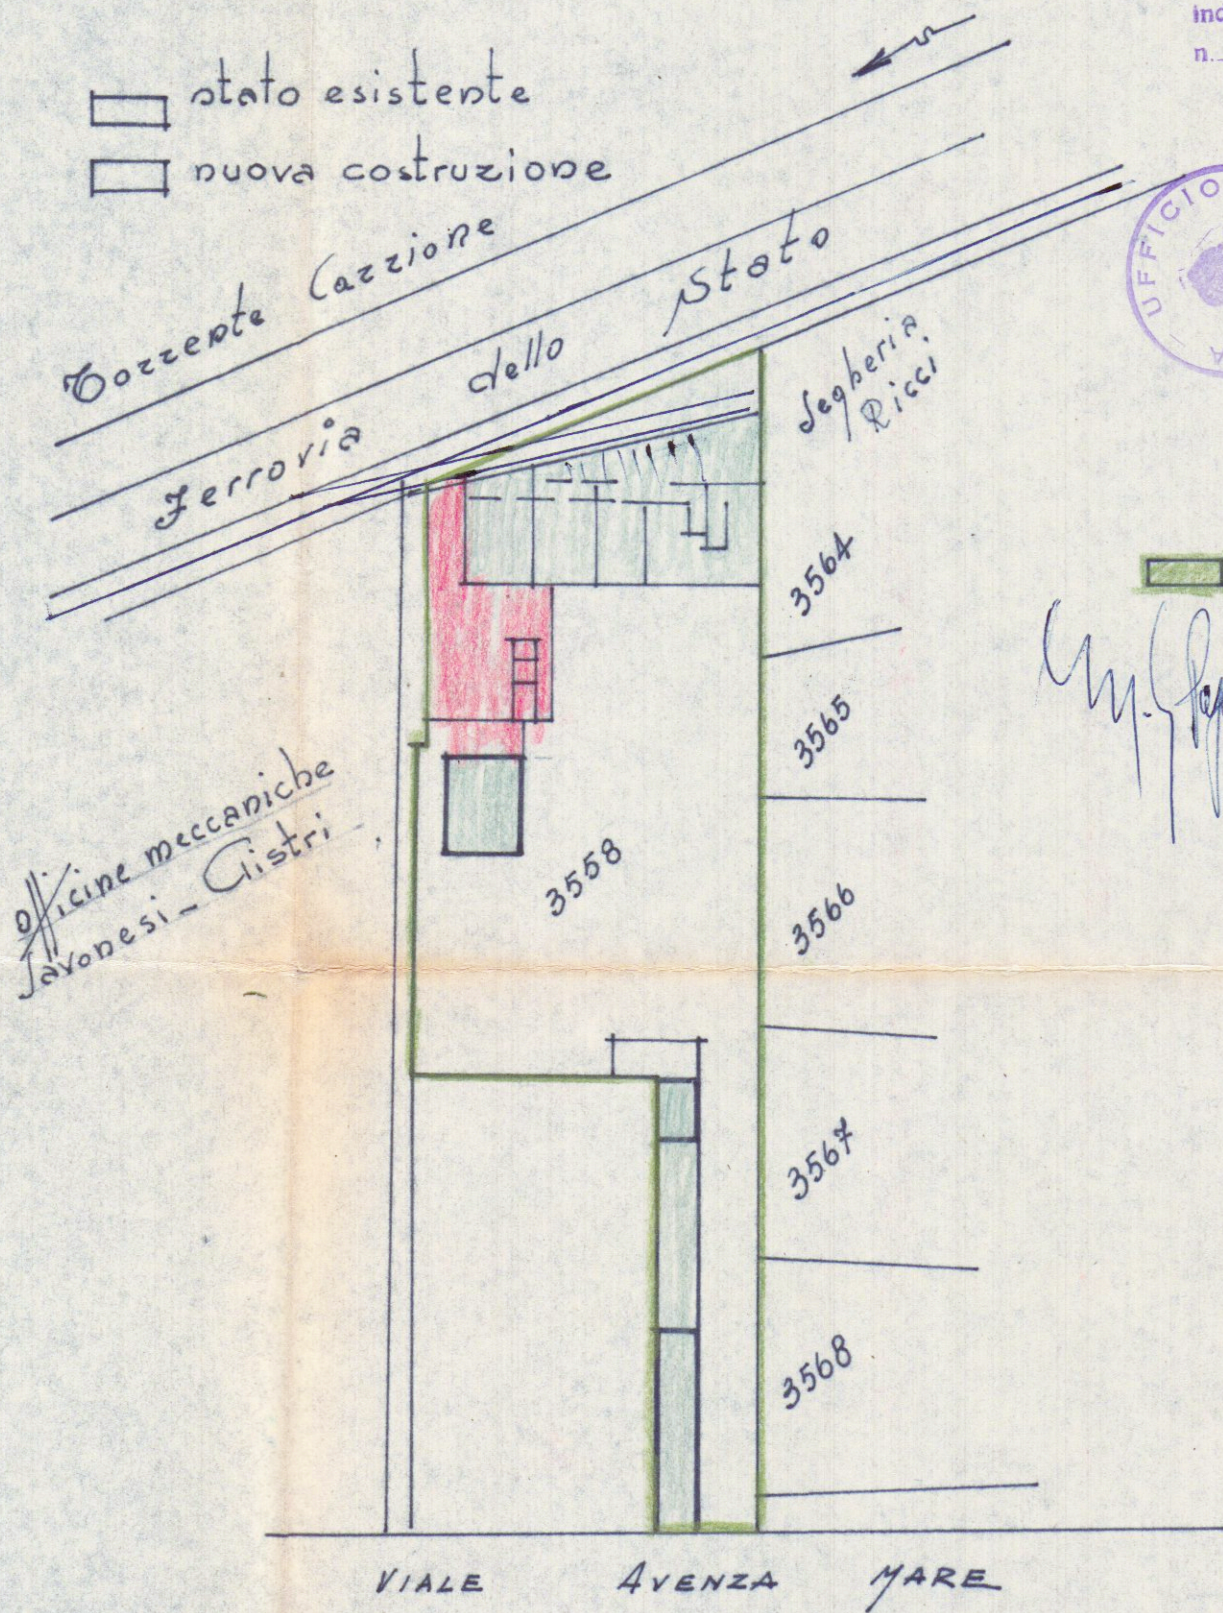

pianta

Costruzione di un capannone industriale all'interno del complesso industriale
di proprietà dell'ing. Papasogli, ad Avenza, viale Avenza - Mare - Zona
Industriale Apuana - Scala 1/100 -