DITTA: AUTOCARROZZERIA BARTOLI VINCENZO CARRARA

DATA: GENNAIO 1992

OGGETTO: SCHEMA ELETTRICO

IMPRESA INSTALLATRICE:

SCHEMA - CARRARA

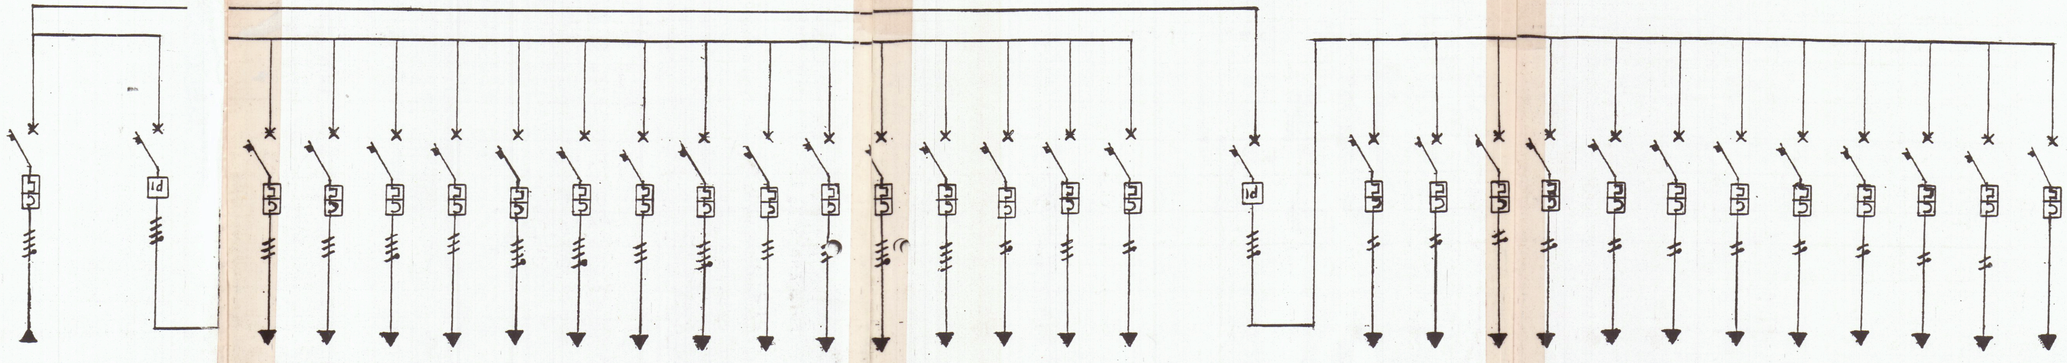

QUADRO GENERALE DI DISTRIBUZIONE

CIRCUITO	CARICO ALIM. KW	30																															
	CIRCUITO	GENER		FORZA MOTRICE		POUTI 1-2 OFFICINA	POUTI 3-4 OFFICINA	PRESE 380/220 OFFICINA	PONTE CARROZZ.	PRESE 1~ 380/220V CARROZZ.	PRESE 2~ 380/220V CARROZZ.	PONTE TETTOIA	PRESE 380/220V TETTOIA	COMPRESS	ASPIR.	FORNO	MAGAZZ.	TRASFO 24 V.	ESTRATTORE GAS	SCOPA		LUCE		EMERG.	SERVIZI	UFFICIO	COMPUTER	INSEGNA	LUCE NOTTE	LUCE CARROZZ.	LUCE OFFICINA	LUCE TETTOIA	FARO EST.	LUCE IN DAGAZZ.
	RIFERIM. IMP.	/		GENERALE		OFFICINA			CARROZZERIA			TETTOIA	INT.								GENERALE												
PROTEZIONE	APPARECCHIAT.	S273 Ne		F364		S273	S273	S273 Ne	S273	S273 Ne	S273 Ne	S273	S273 Ne	S213	S273	S273 Ne	S273 Ne	S272	S273	S272		F374		S272	S272	S272	S272	S272	S272	S273 Ne	S273 Ne	S273 Ne	S272	S272
	CORRENTE NOM. A	60		63		15	15	25	10	25	38	10	20	32	32	15	25	10	15	15		40		10	10	25	15	10	10	25	15	25	10	10
	CORRENTE DIFF. A	/		0,3		/	/	/	/	/	/	/	/	/	/	/	/	/	/	/		0,03		/	/	/	/	/	/	/	/	/	/	/
CAVO	TIPO	N1VV-K		N07VK		N1VV-K	=	=	=	=	=	=	=	=	=	=	=	=	=	/		N07VK		N1VVK	=	=	=	=	=	=	=	=	=	=
	SEZIONE mm²	2,5		16		2,5	2,5	4	2,5	6	10	2,5	4	6	6	2,5	4	2,5/6	2,5	/		10		1,5	4	4	2,5	2,5	2,5	4	2,5	4	2,5	2,5
	PORTATA A	89		68		21	21	28	21	36	50	21	28	36	36	21	28	21	21	/		50		15,5	28	28	21	21	21	28	21	28	21	21

APPARECCHI DI PROTEZIONE: ELETTROCONDUTTURE