


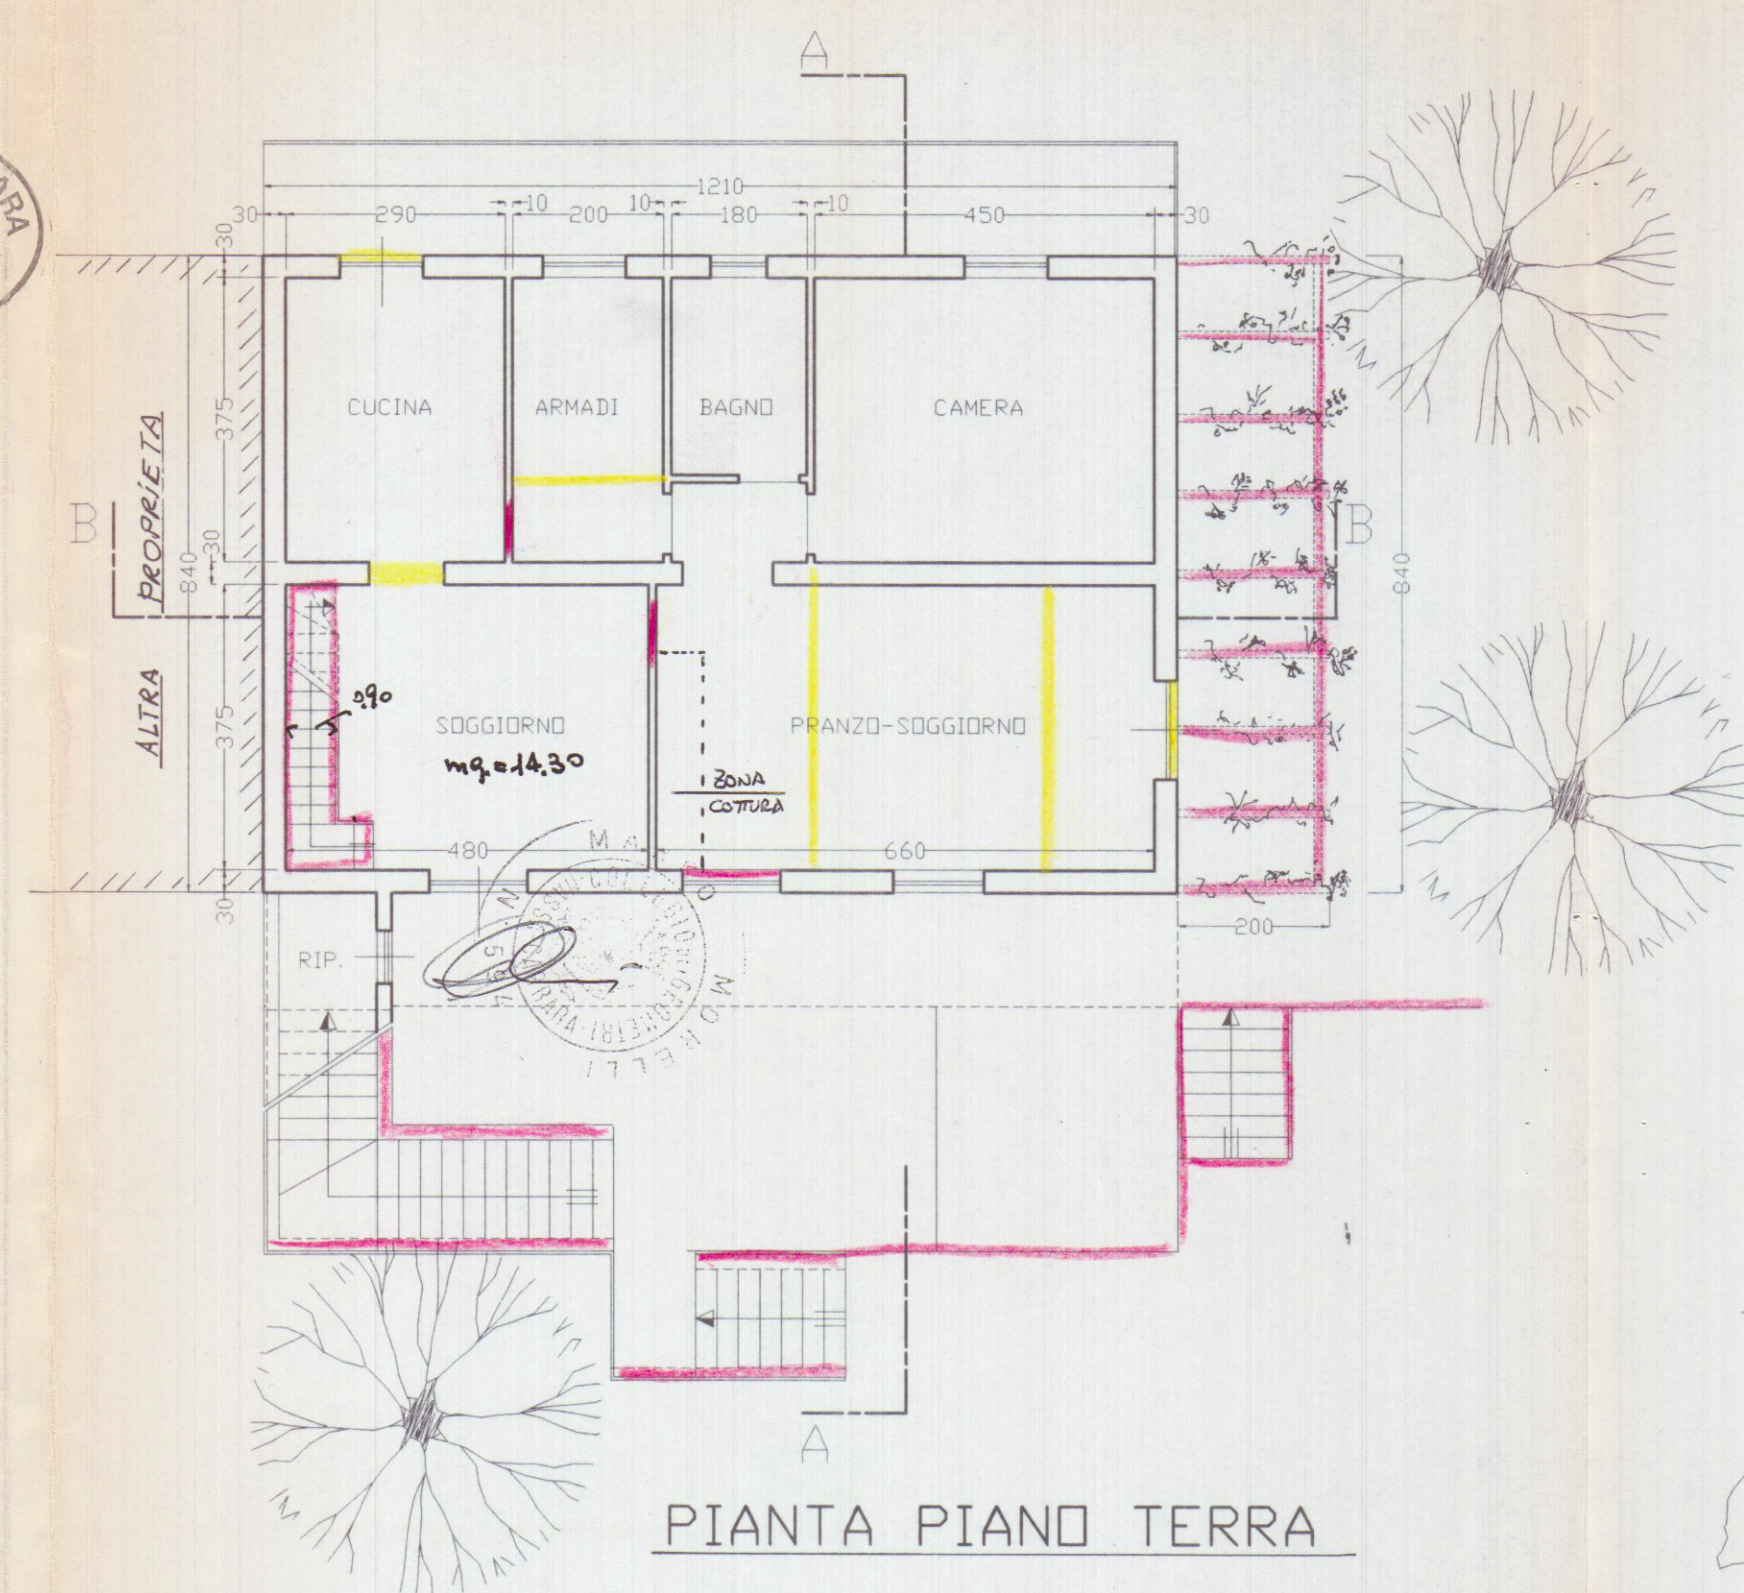
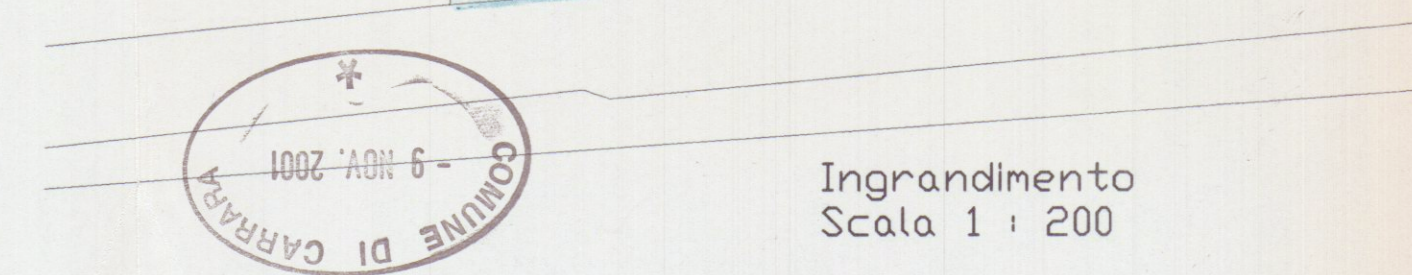


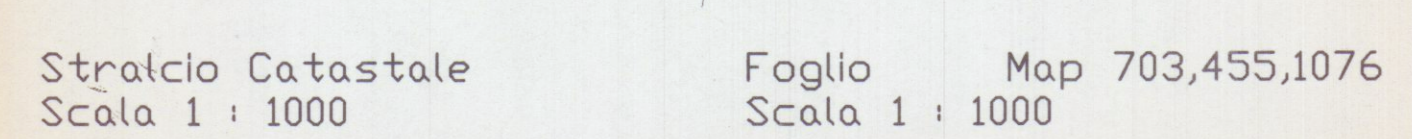


PIANTA PIANO TERRA

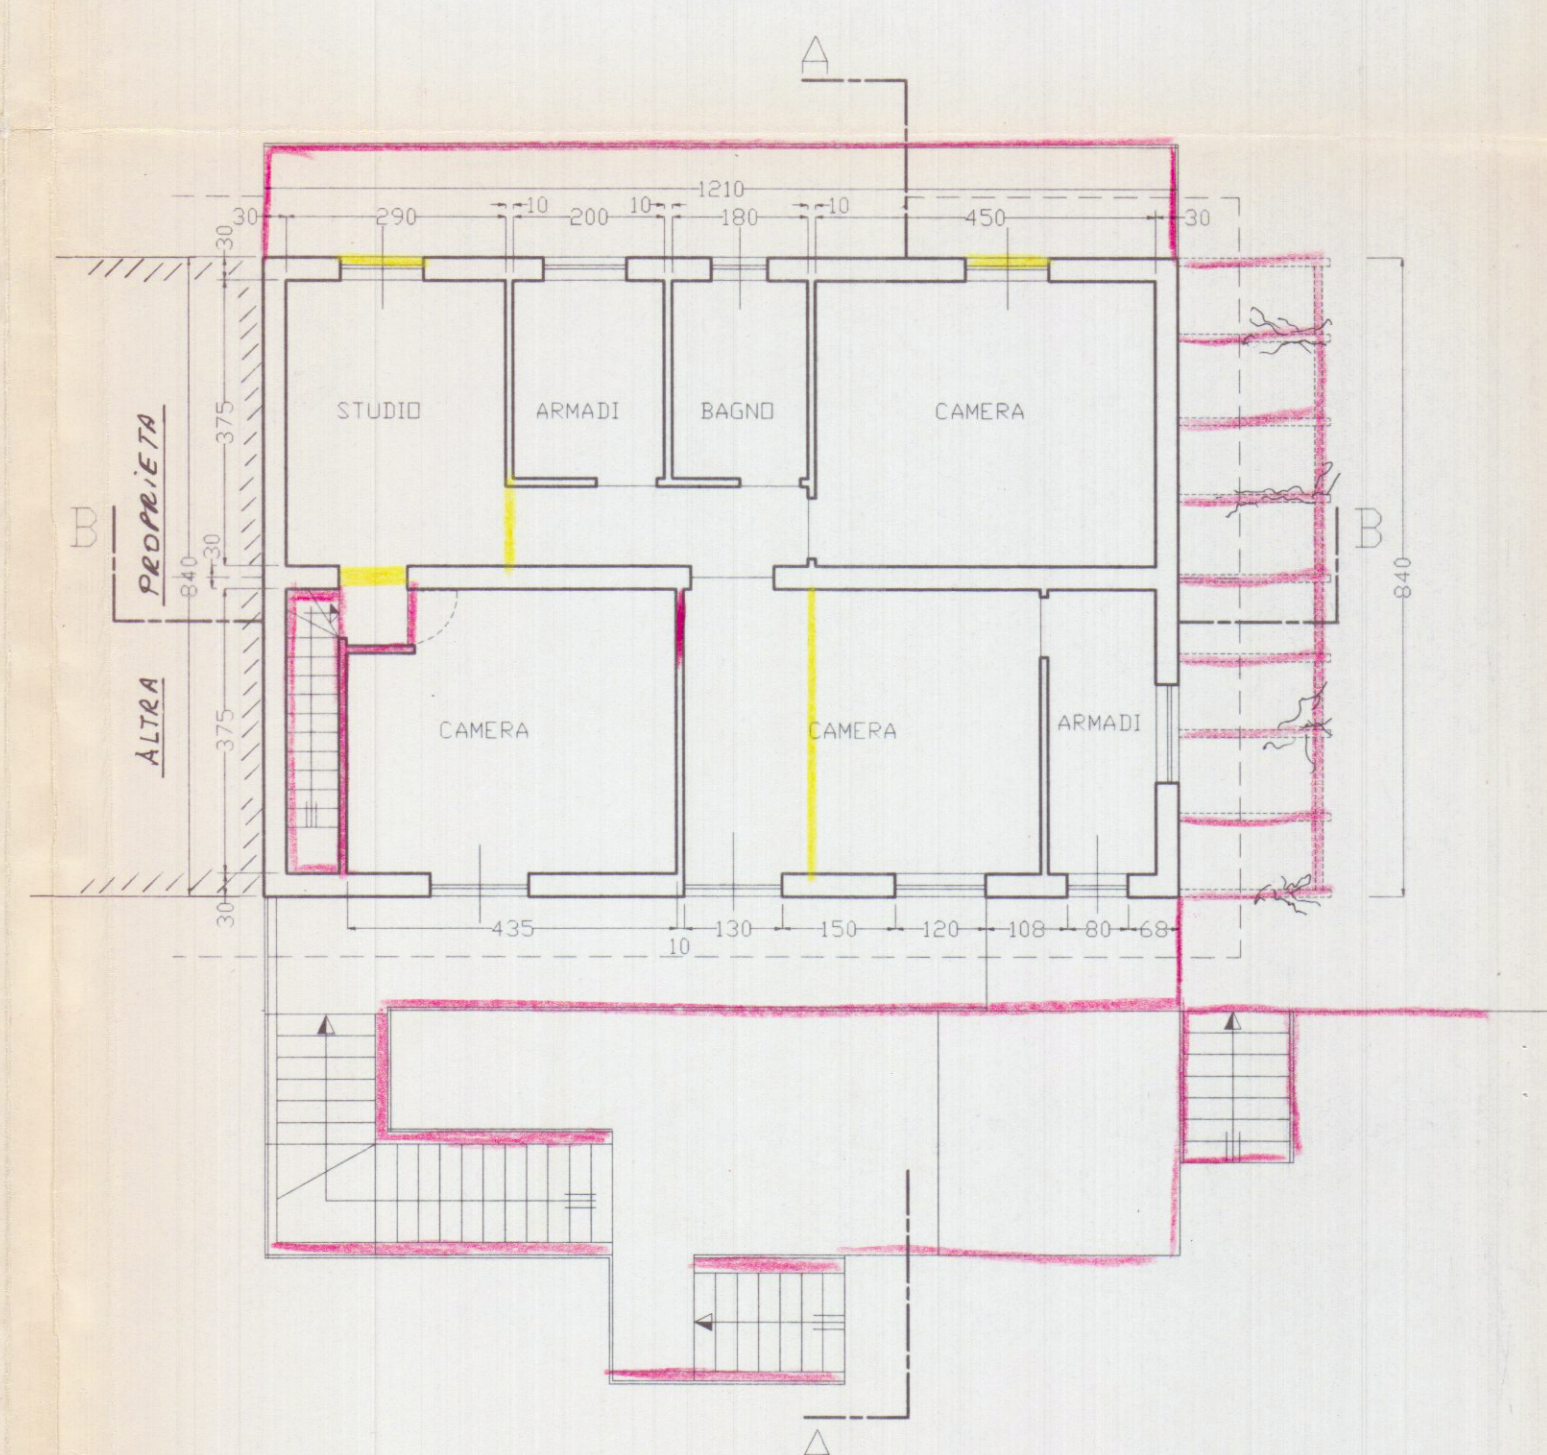


PIANTA PIANO PRIMO

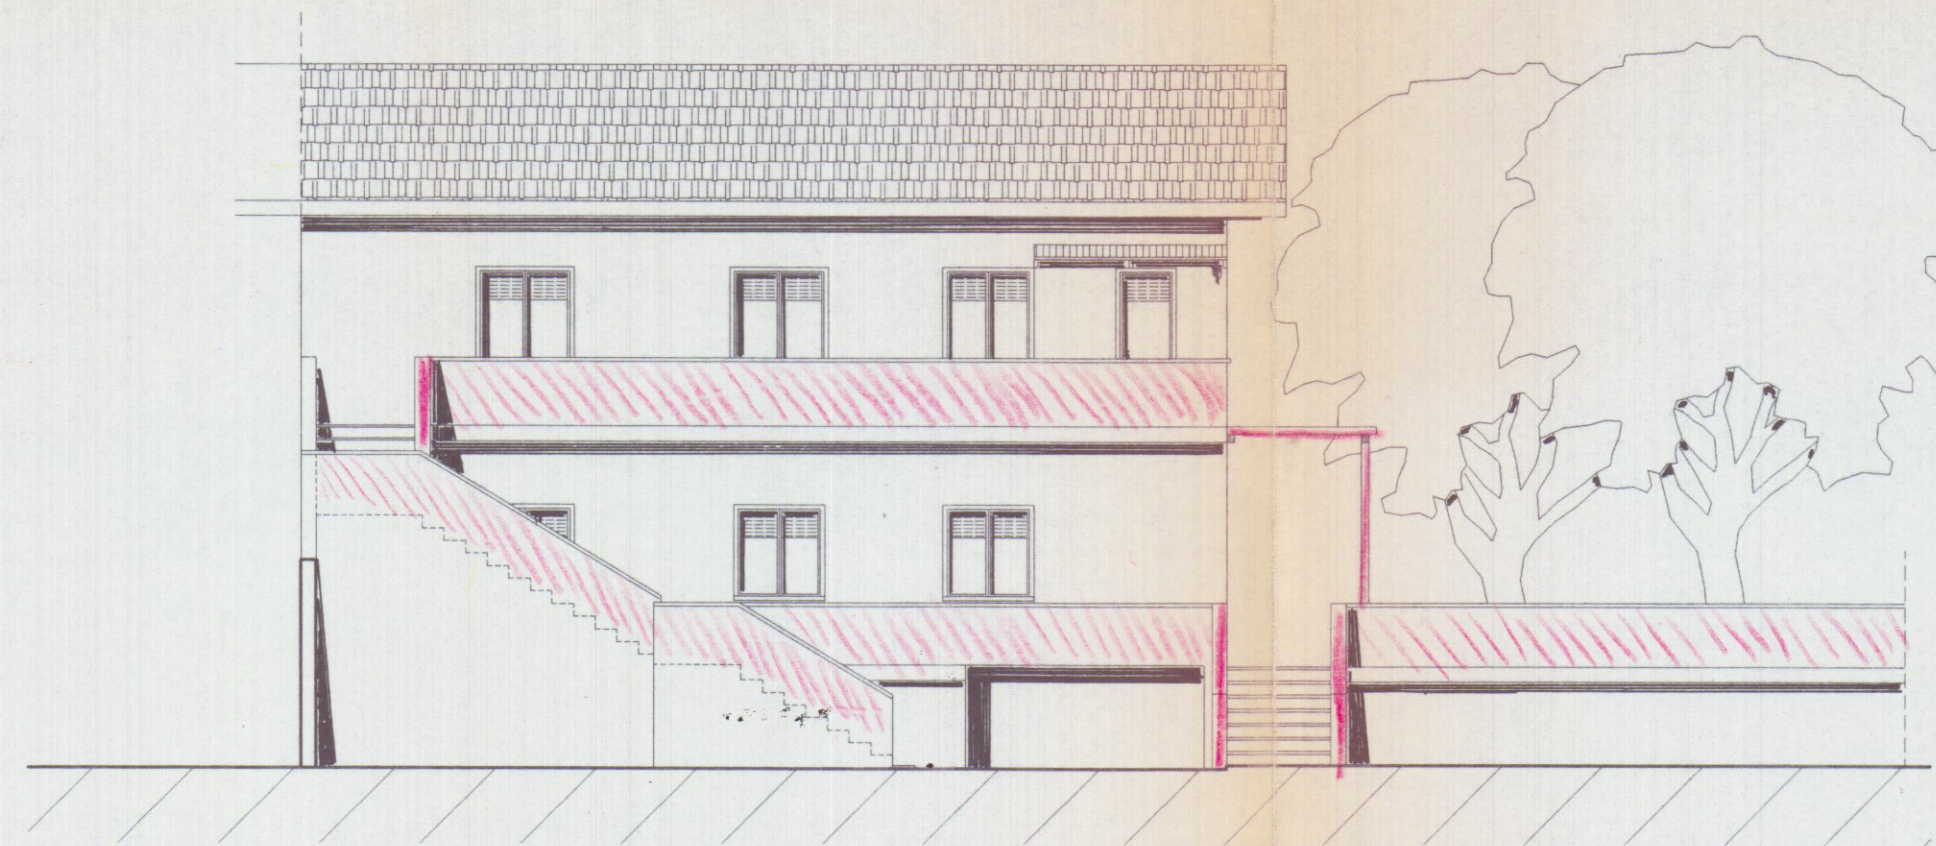


PROSPETTO NORD

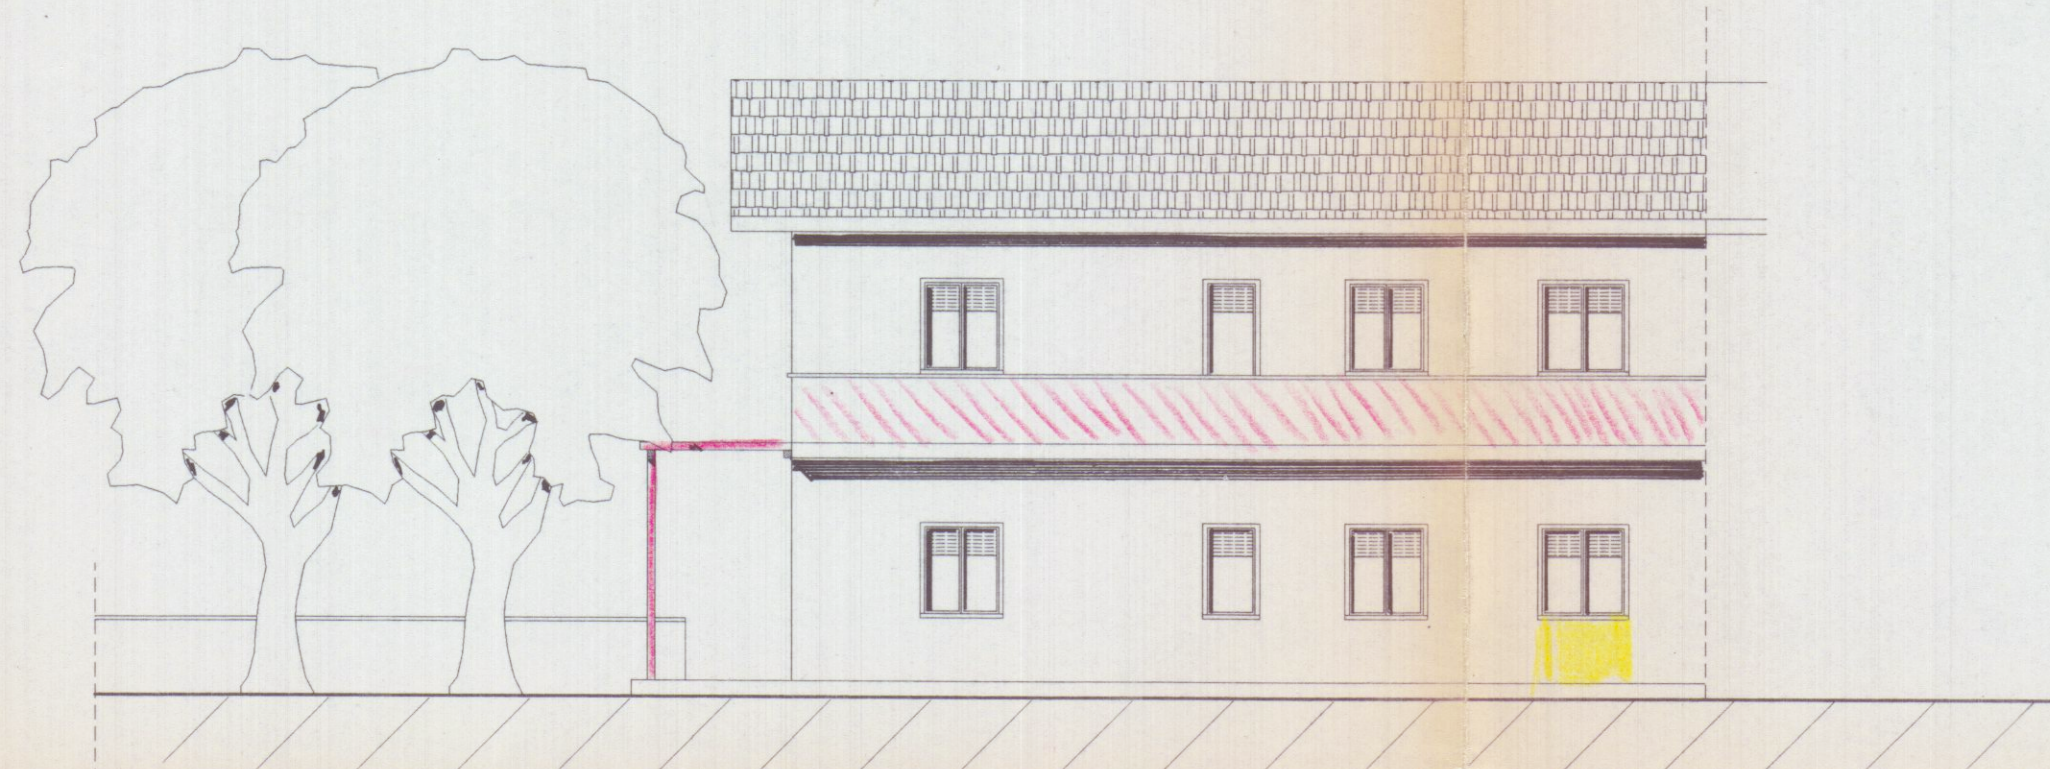


PROSPETTO SUD

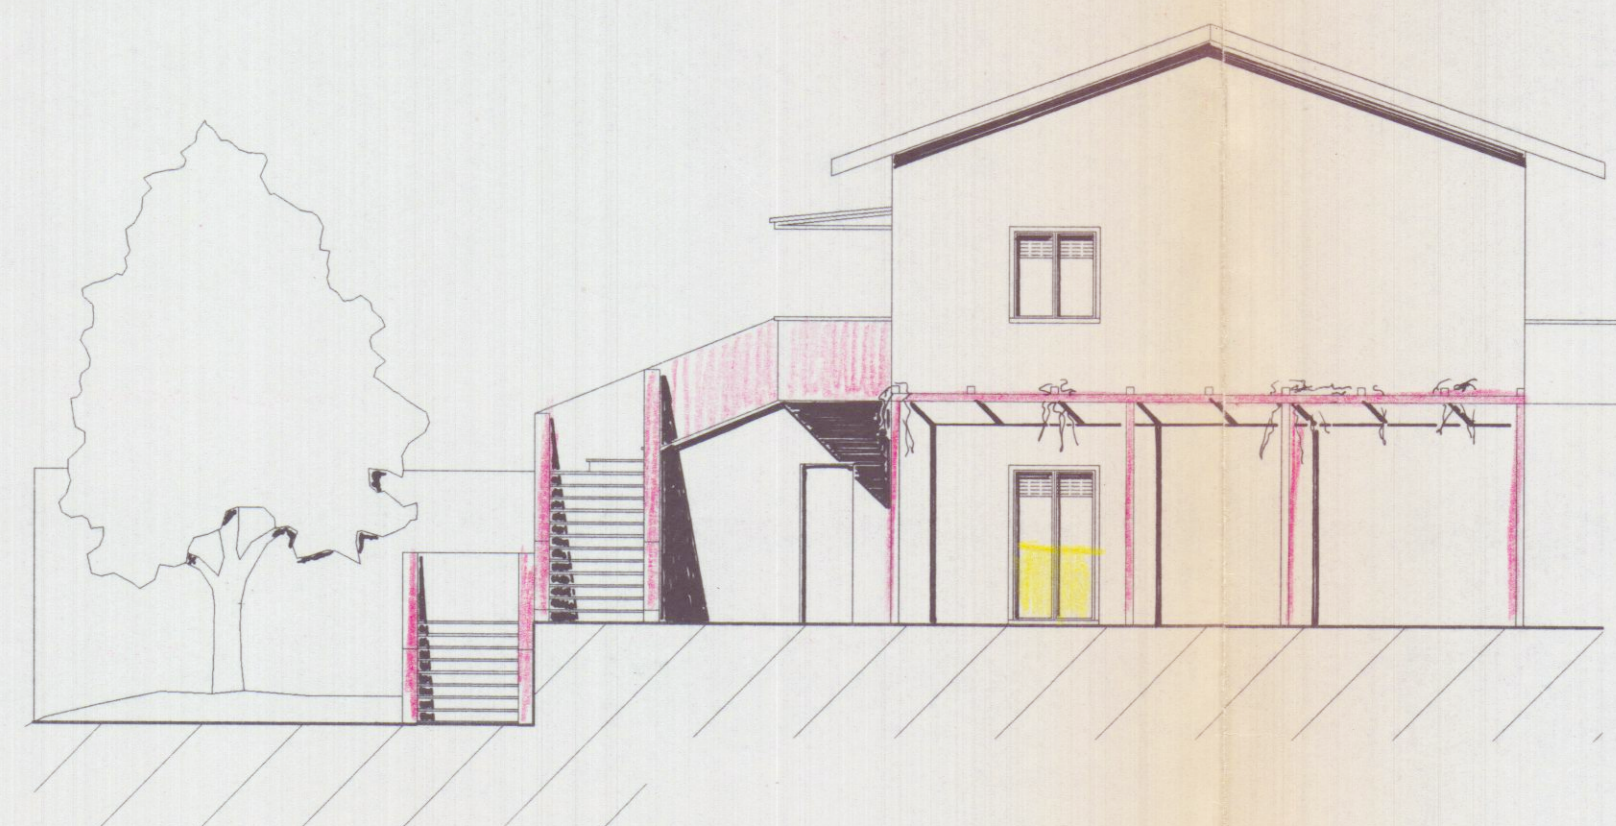


PROSPETTO OVEST

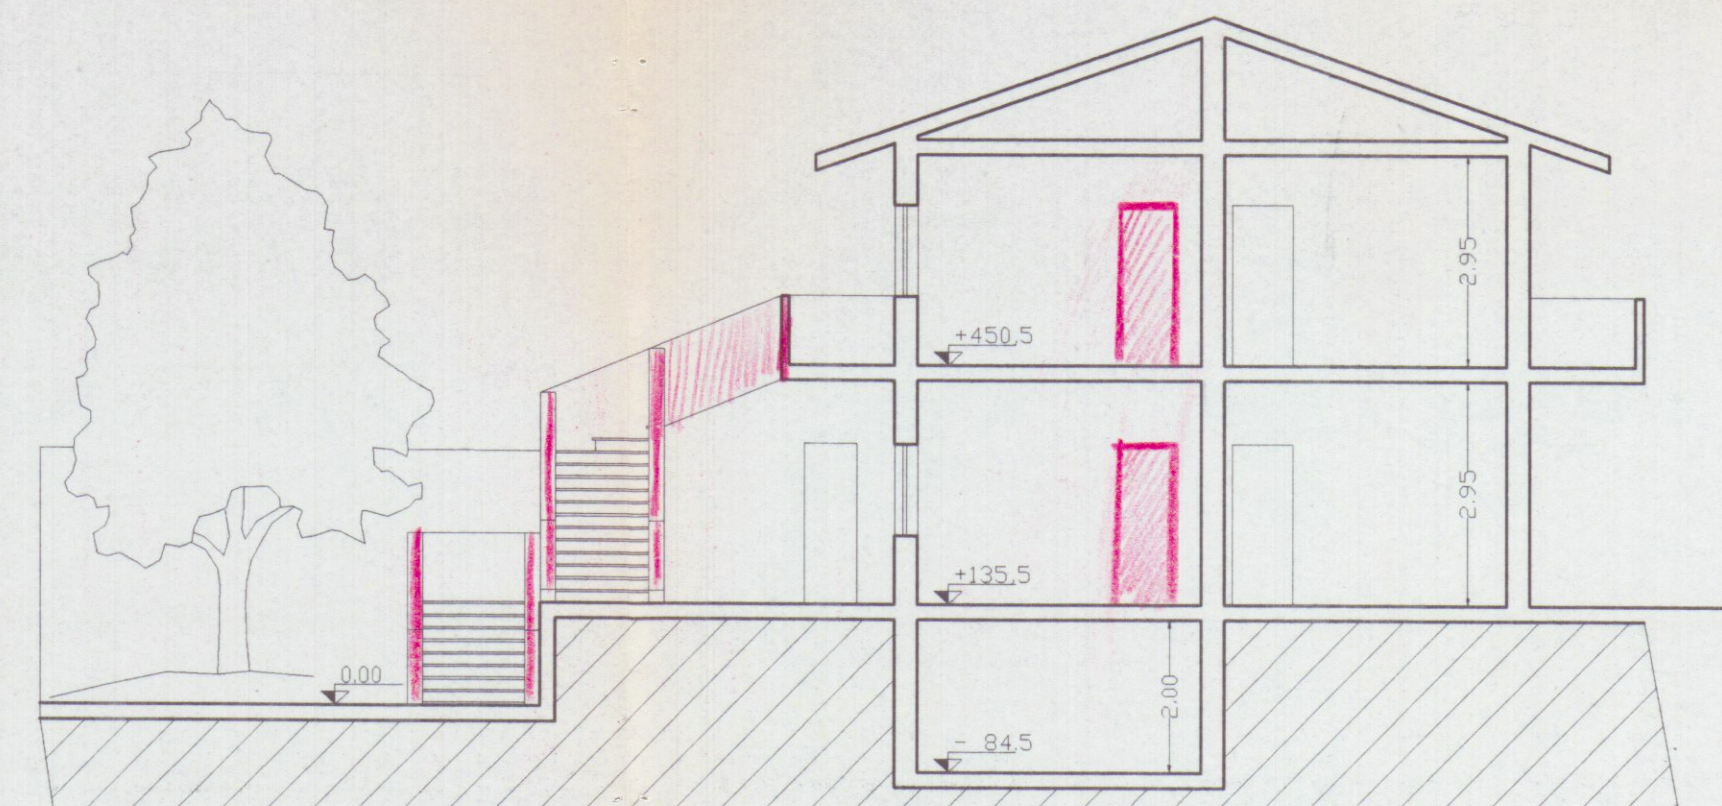

SEZIONE A-A

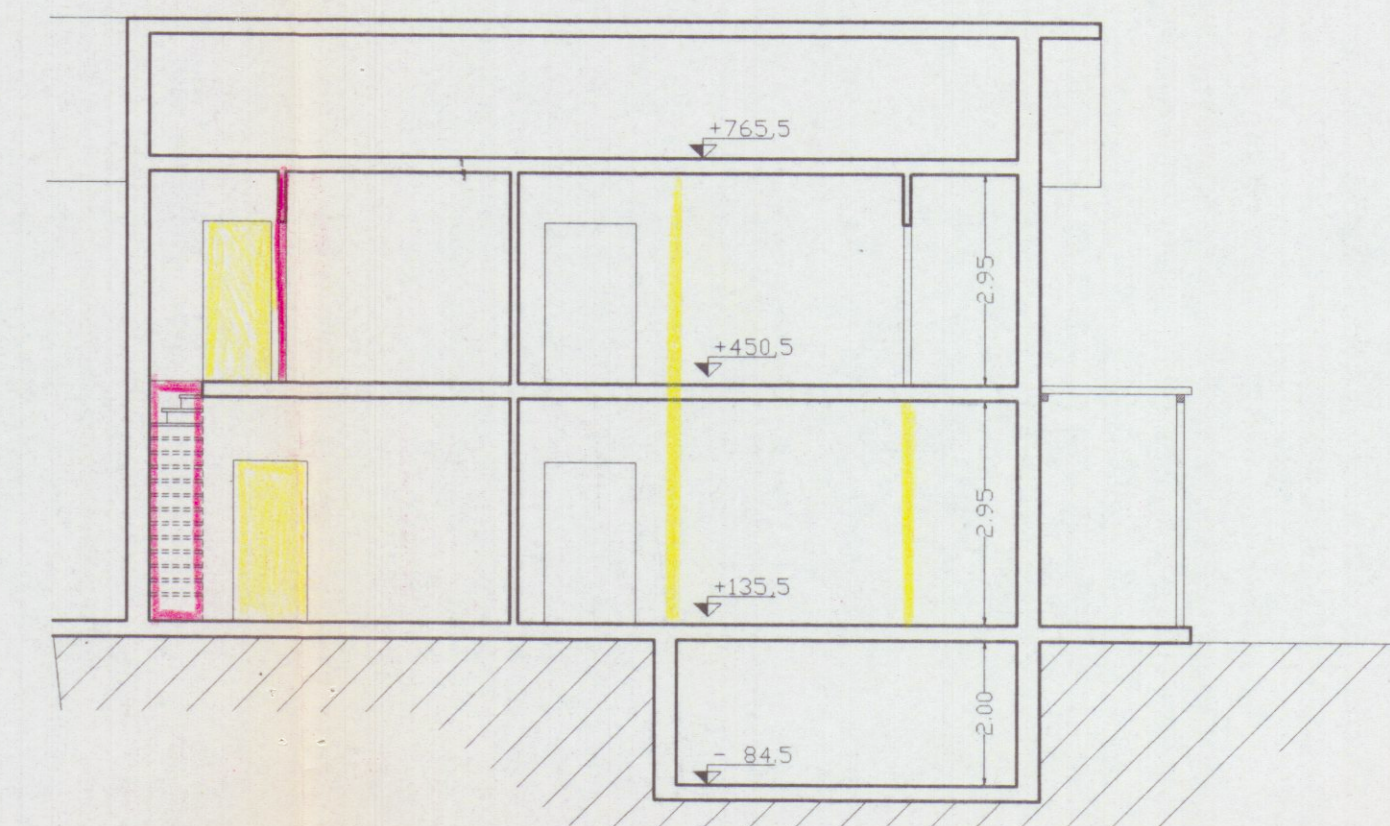

SEZIONE B-B

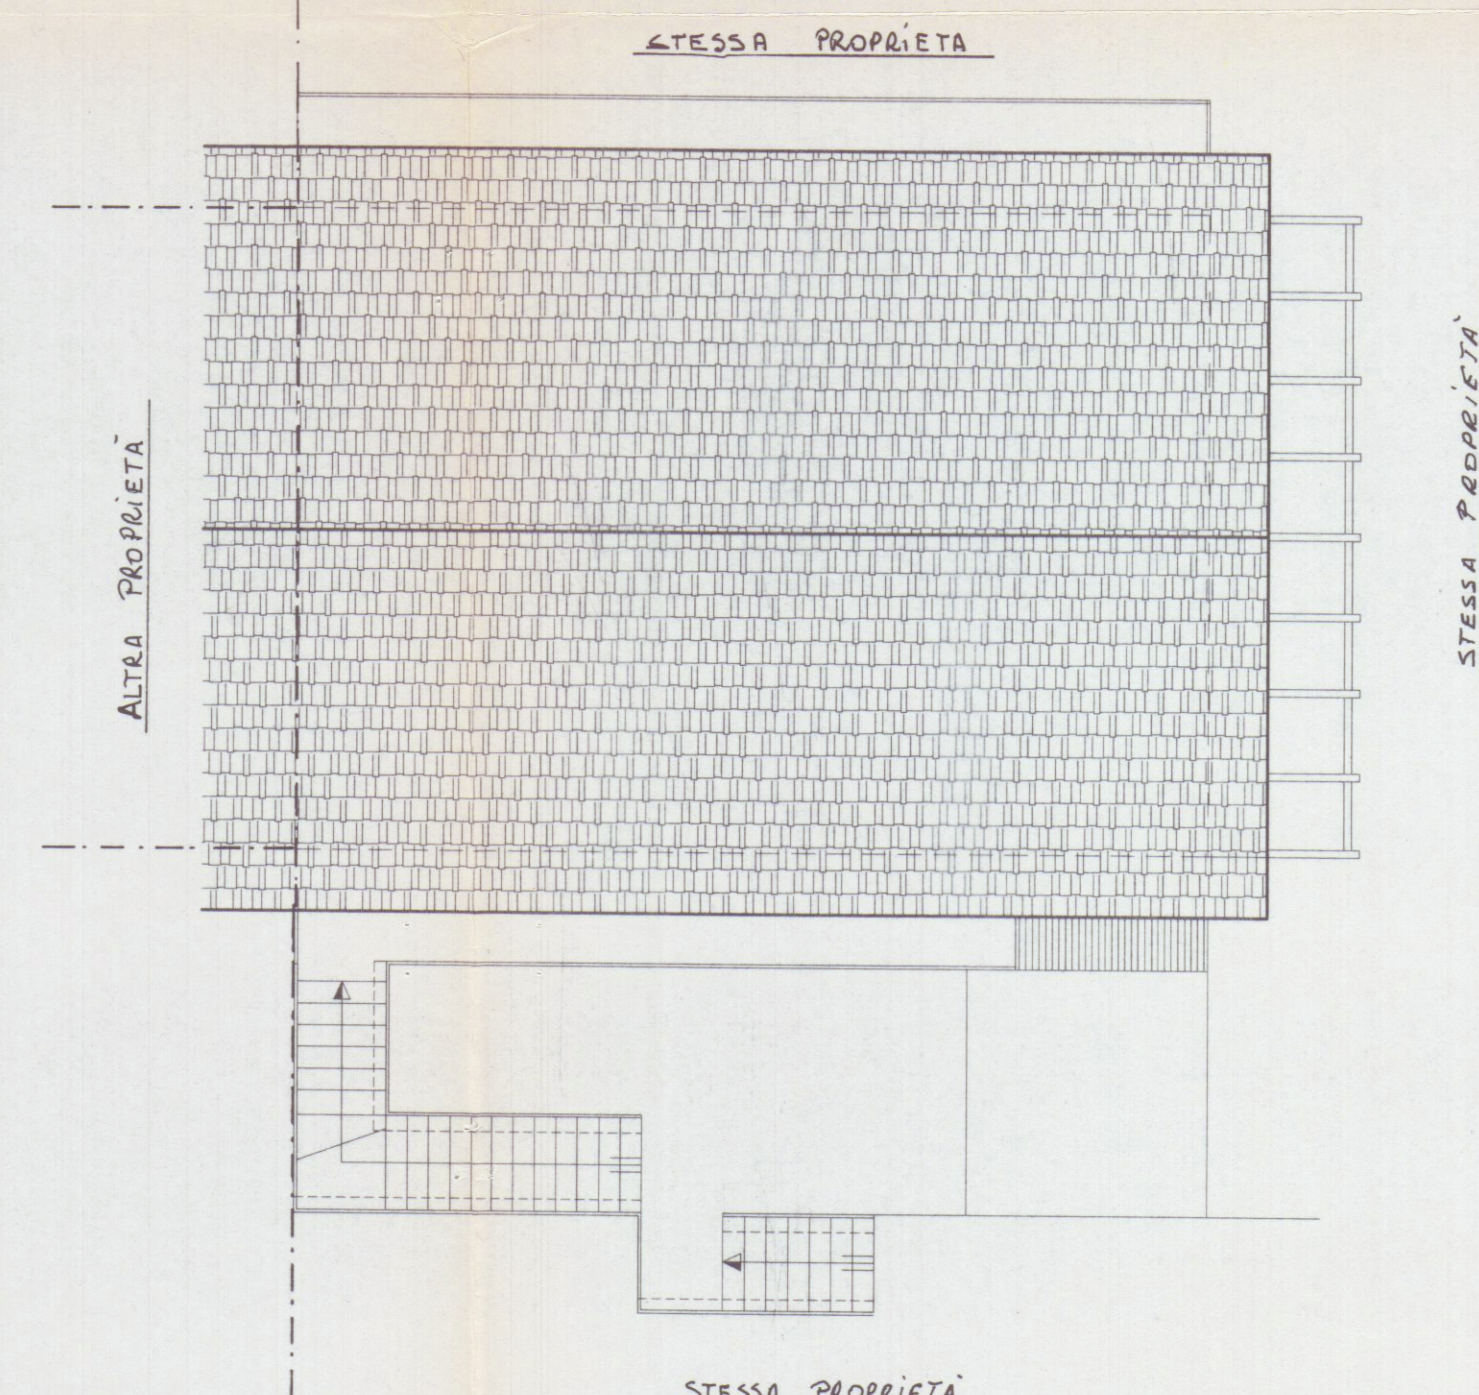

PIANTA DELLA COPERTURA