
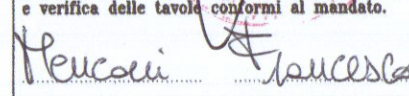


2emMe STUDIO TECNICO ASSOCIATO GEOMETRI SAGLIANO-VOLPI-ZANNONI Via Ghiacciaia n°1 54033 CARRARA P.Iva 00530540459 tel.0585-74585 fax 0585-779828 E-m. studio2emme@hotmail.it		TECNICO :geom. Marco Sagliano n. 735 albo dei geometri di MS 	
COMMITTENTE MENCONI FRANCESCO		La sottoscrizione vale conferma dell'incarico e verifica delle tavole conformi al mandato. 	
IMMOBILE	FOGLIO	MAPPALI	SUBALTERNO
CARRARA VIA ROCCATAGLIATA	48	925-926	
LAVORI di	TAVOLA N.		
DEMOLIZIONE FABBRICATO USO ABITAZIONE E SUA RICOSTRUZIONE IN AMPLIAMENTO IN NUOVA POSIZIONE SISTEMAZIONE E NUOVA VIABILITA'	10		
INTERVENTO	TAVOLA di	PIANTA PIANO SOTTOTETTO	
1° VARIANTE	RAFFRONTO	COPERTURA	
		SEZIONE A/1	
SCALA di 1 a	DATA	FILE	TAVOLE
100 2000	25-05-2006	VARIANTE MENCONI	1
			DIS. D.B.


 DEMOLIZIONE
 COSTRUZIONE

VARIANTE APPROVATO


COMUNE DI CARRARA
 SETTORE URBANISTICO
 VARIANTE n° 1
 Approvato dal Comune alle condizioni indicate nel presente atto di costruire
 99/03
 1/9/06
 Il Responsabile del Procedimento
 (Firma)
 COMUNE DI CARRARA
 23 GIU. 2006

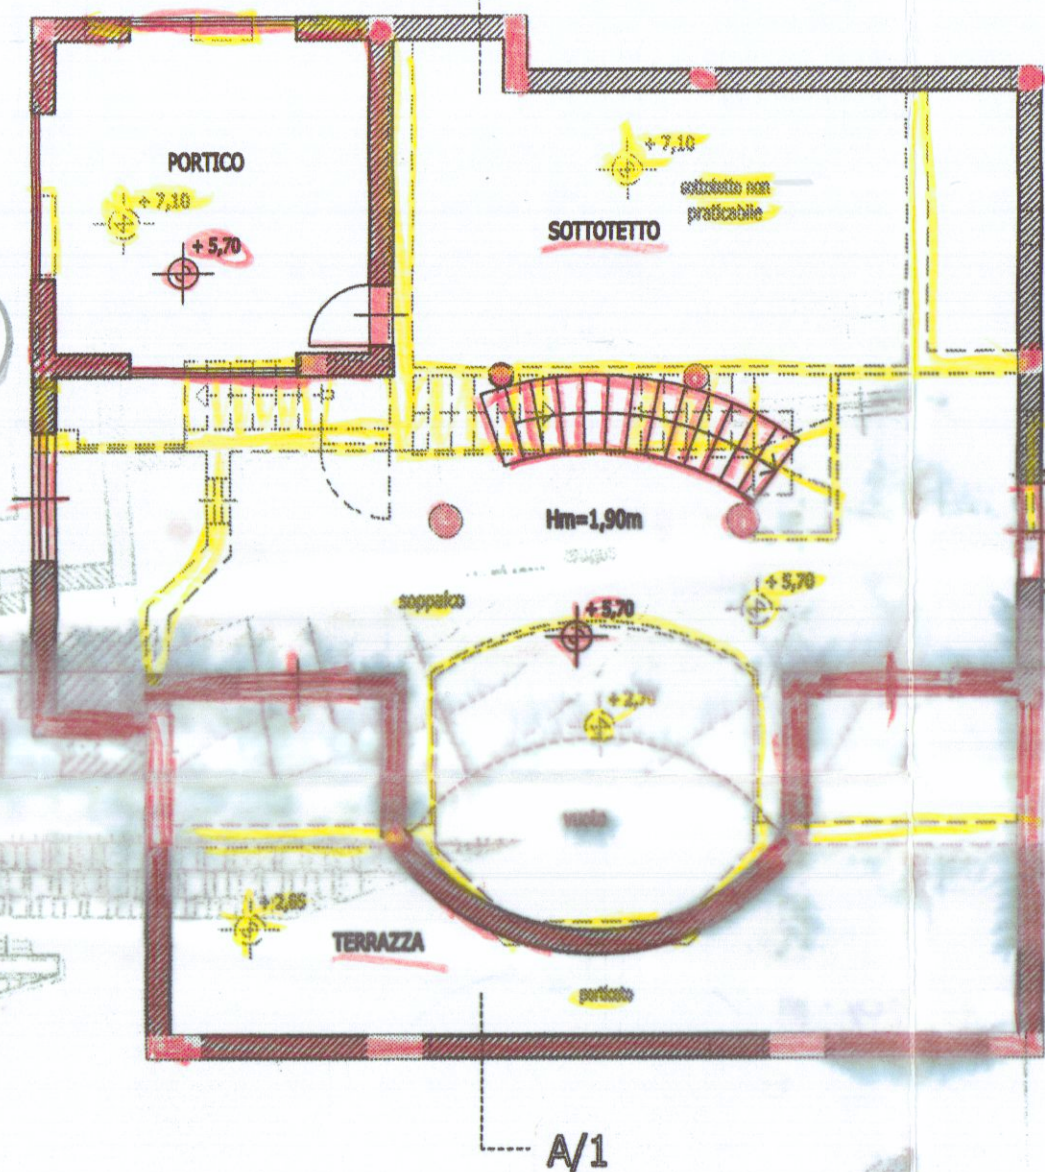

PIANO SOTTOTETTO

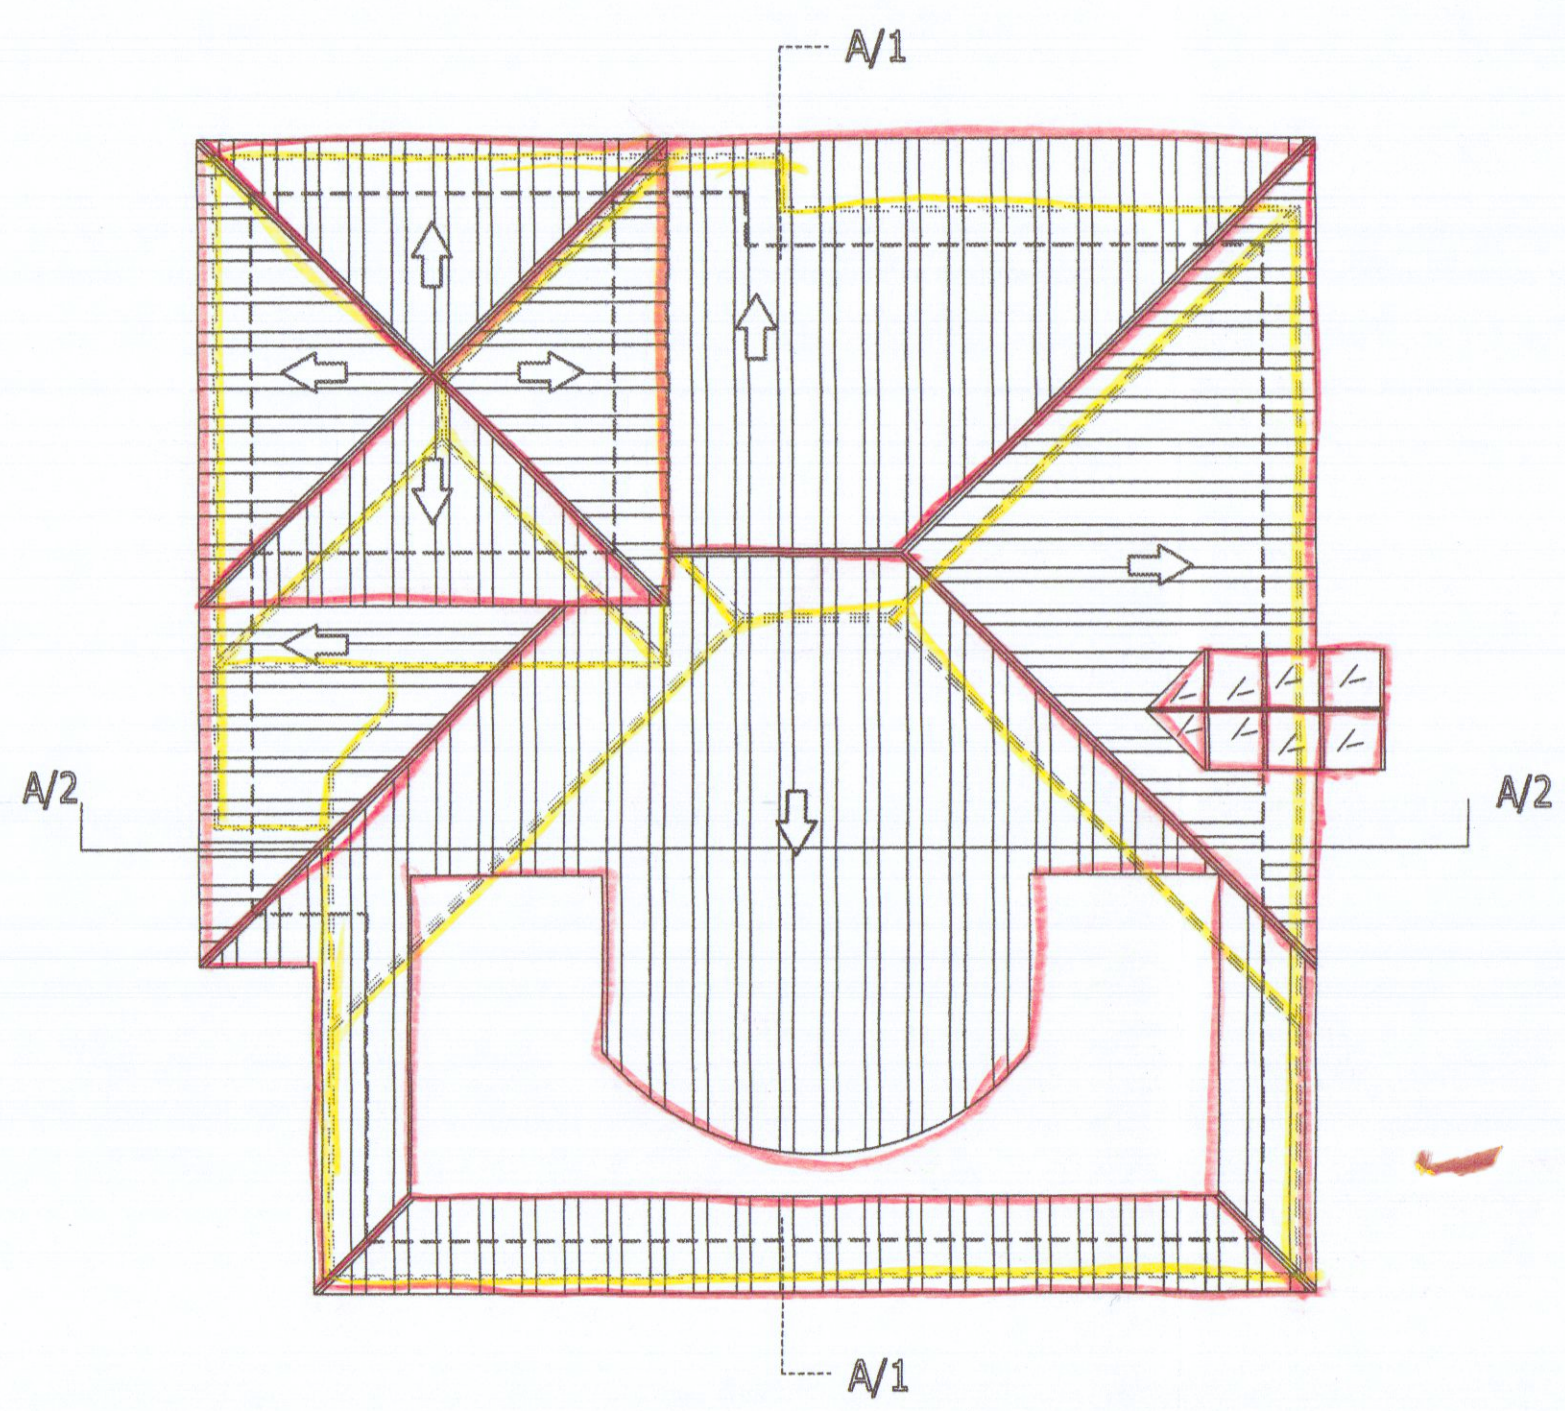

PIANO COPERTURA

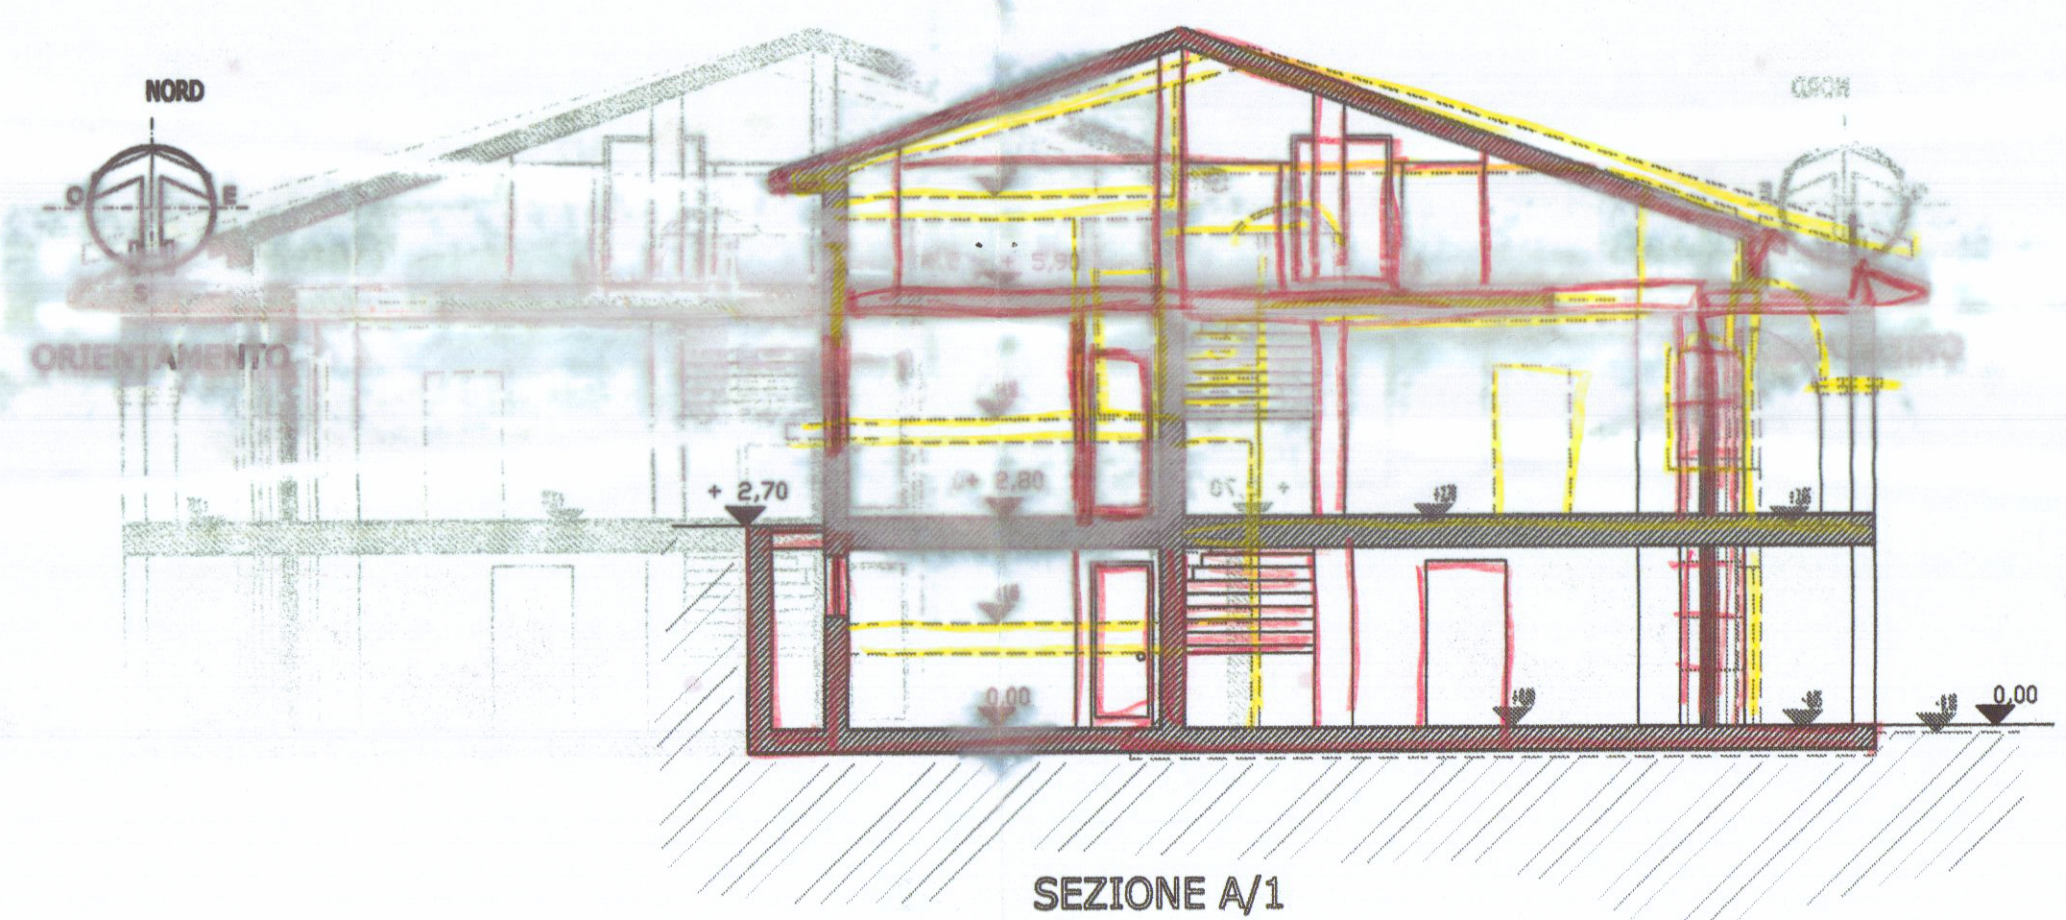

SEZIONE A/1