



14 SET. 1974
TAVOLA N° 2 VARIANTE **PIANTE**
 CIVILE ABIT. SITA IN MARINA DI CARRARA, VIALE LITORANEO
 DI PROPRIETA' DEL SIGN. SQUASSONI ROBERTO

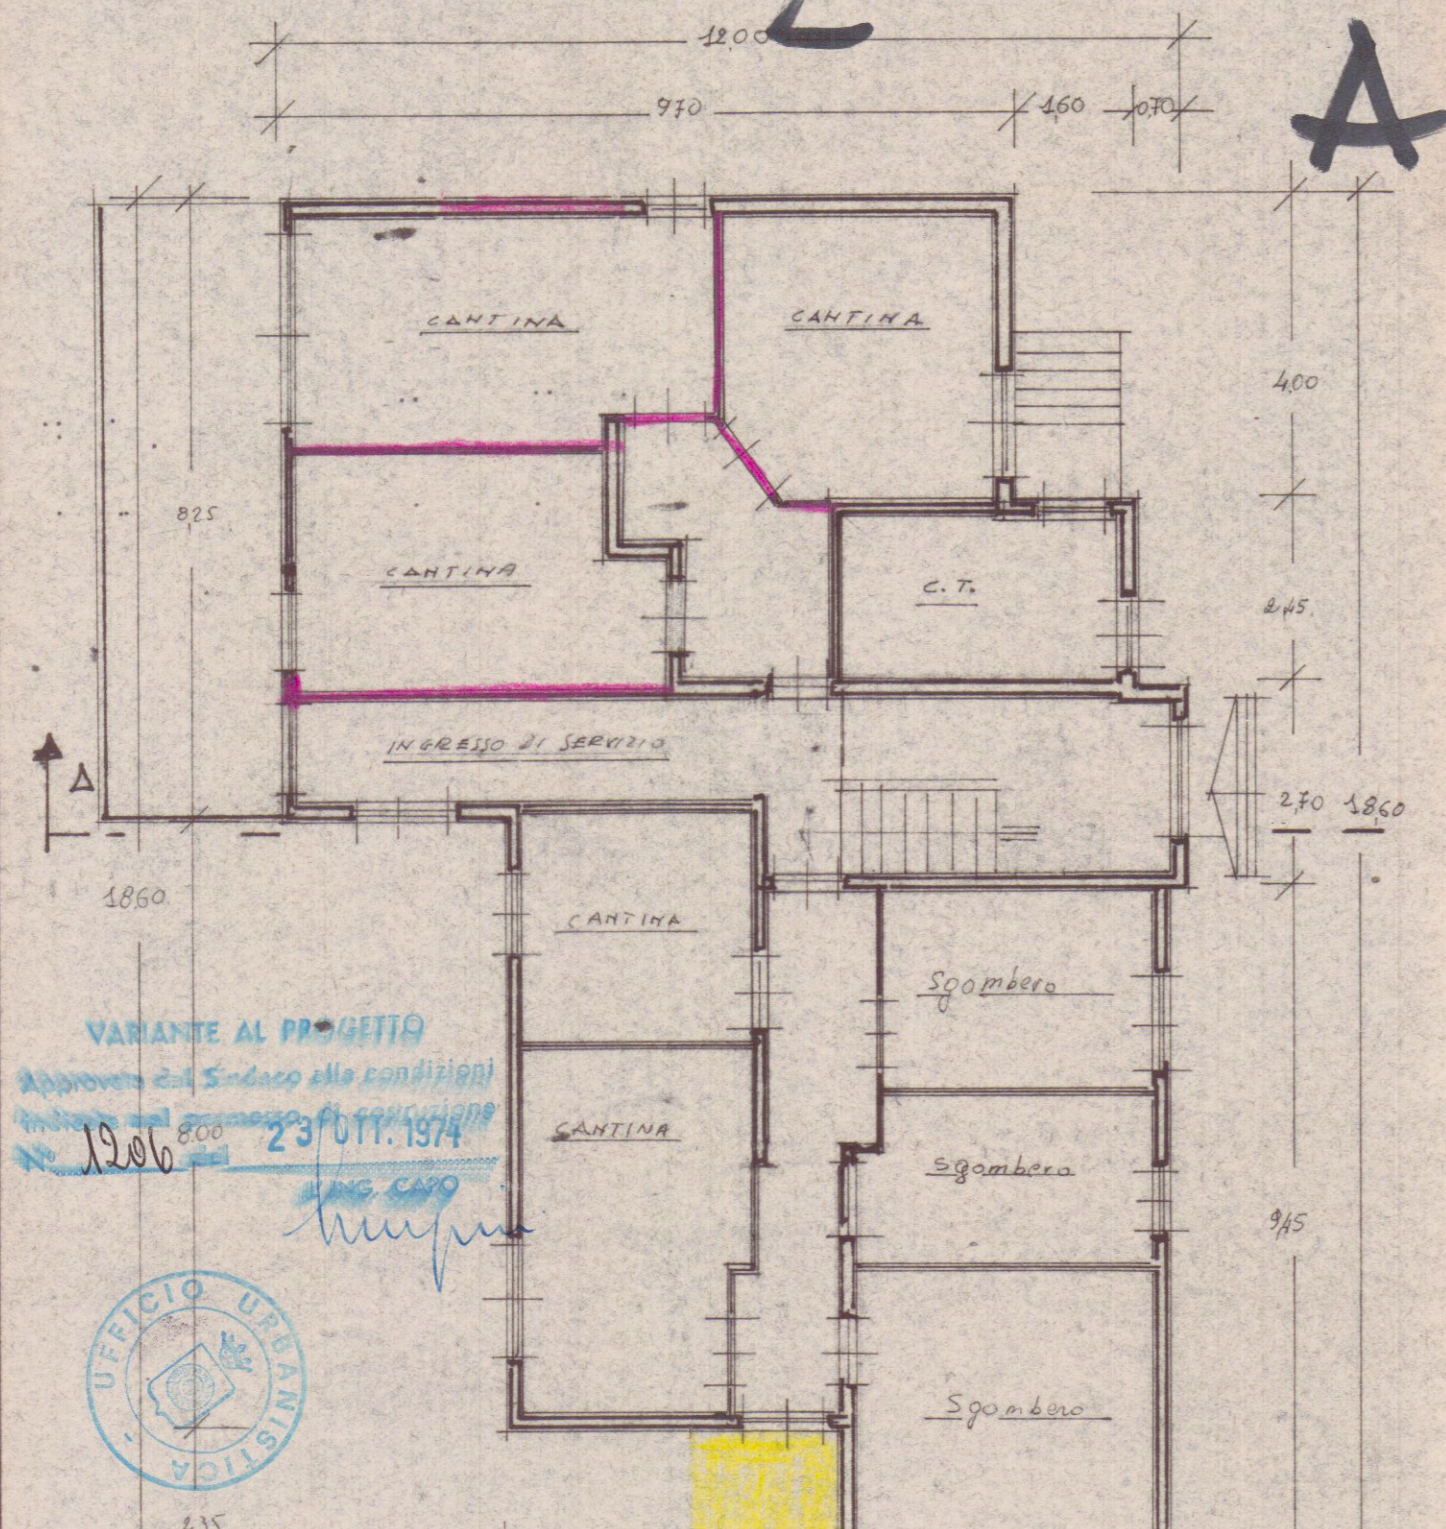


VARIANTE AL PROGETTO
 Approvata dal Sindaco alle condizioni
 n° 1206 del 23 OTT. 1974
 ING. CARO

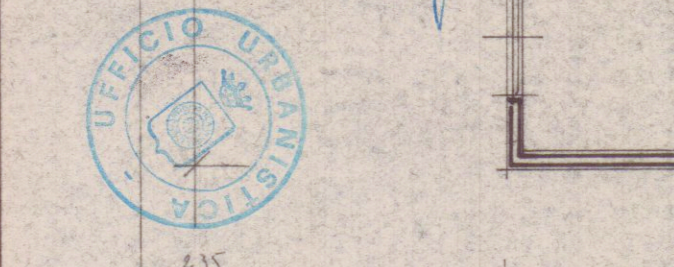


APPROVATO
 23 OTT. 1974

CONTROLATO
 PIANTE SEMINTERRATO


COMANDO PROVINCIALE VIGILI DEL FUOCO
 MASSA - CARRARA
 dell'art. 2 della Legge n. 966 del 26/7/1969
 nulla osta per quanto riguarda la prevenzione incendi,
 all'approvazione del presente progetto a condizione che
 siano osservate le prescrizioni già comunicate con nota
 n° 1136 del 9/11/1973
 16 OTT. 1974 Il Comandante

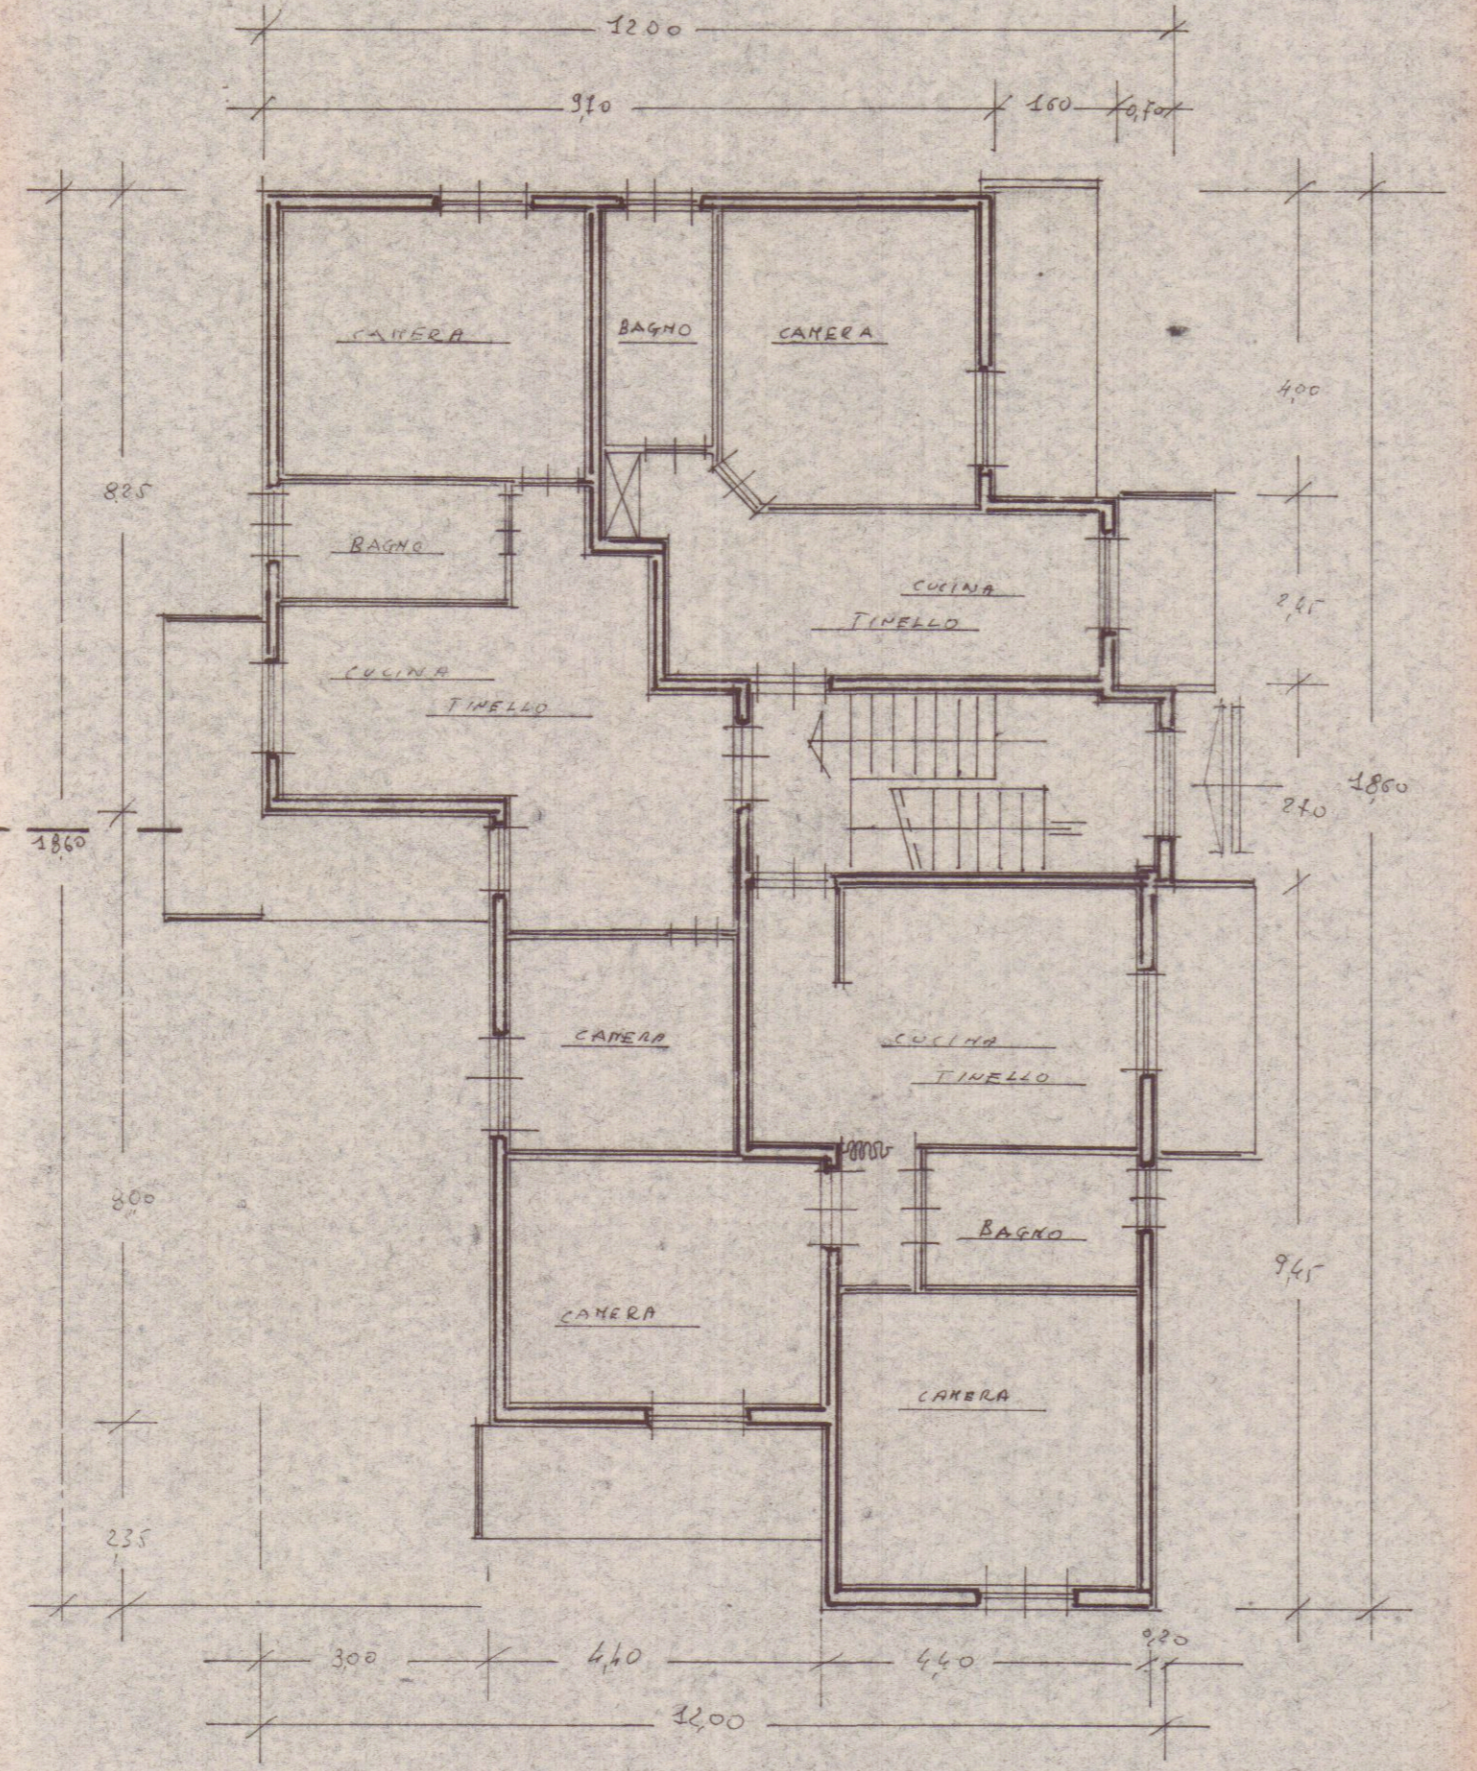

PIANTA PIANO RIALZATO

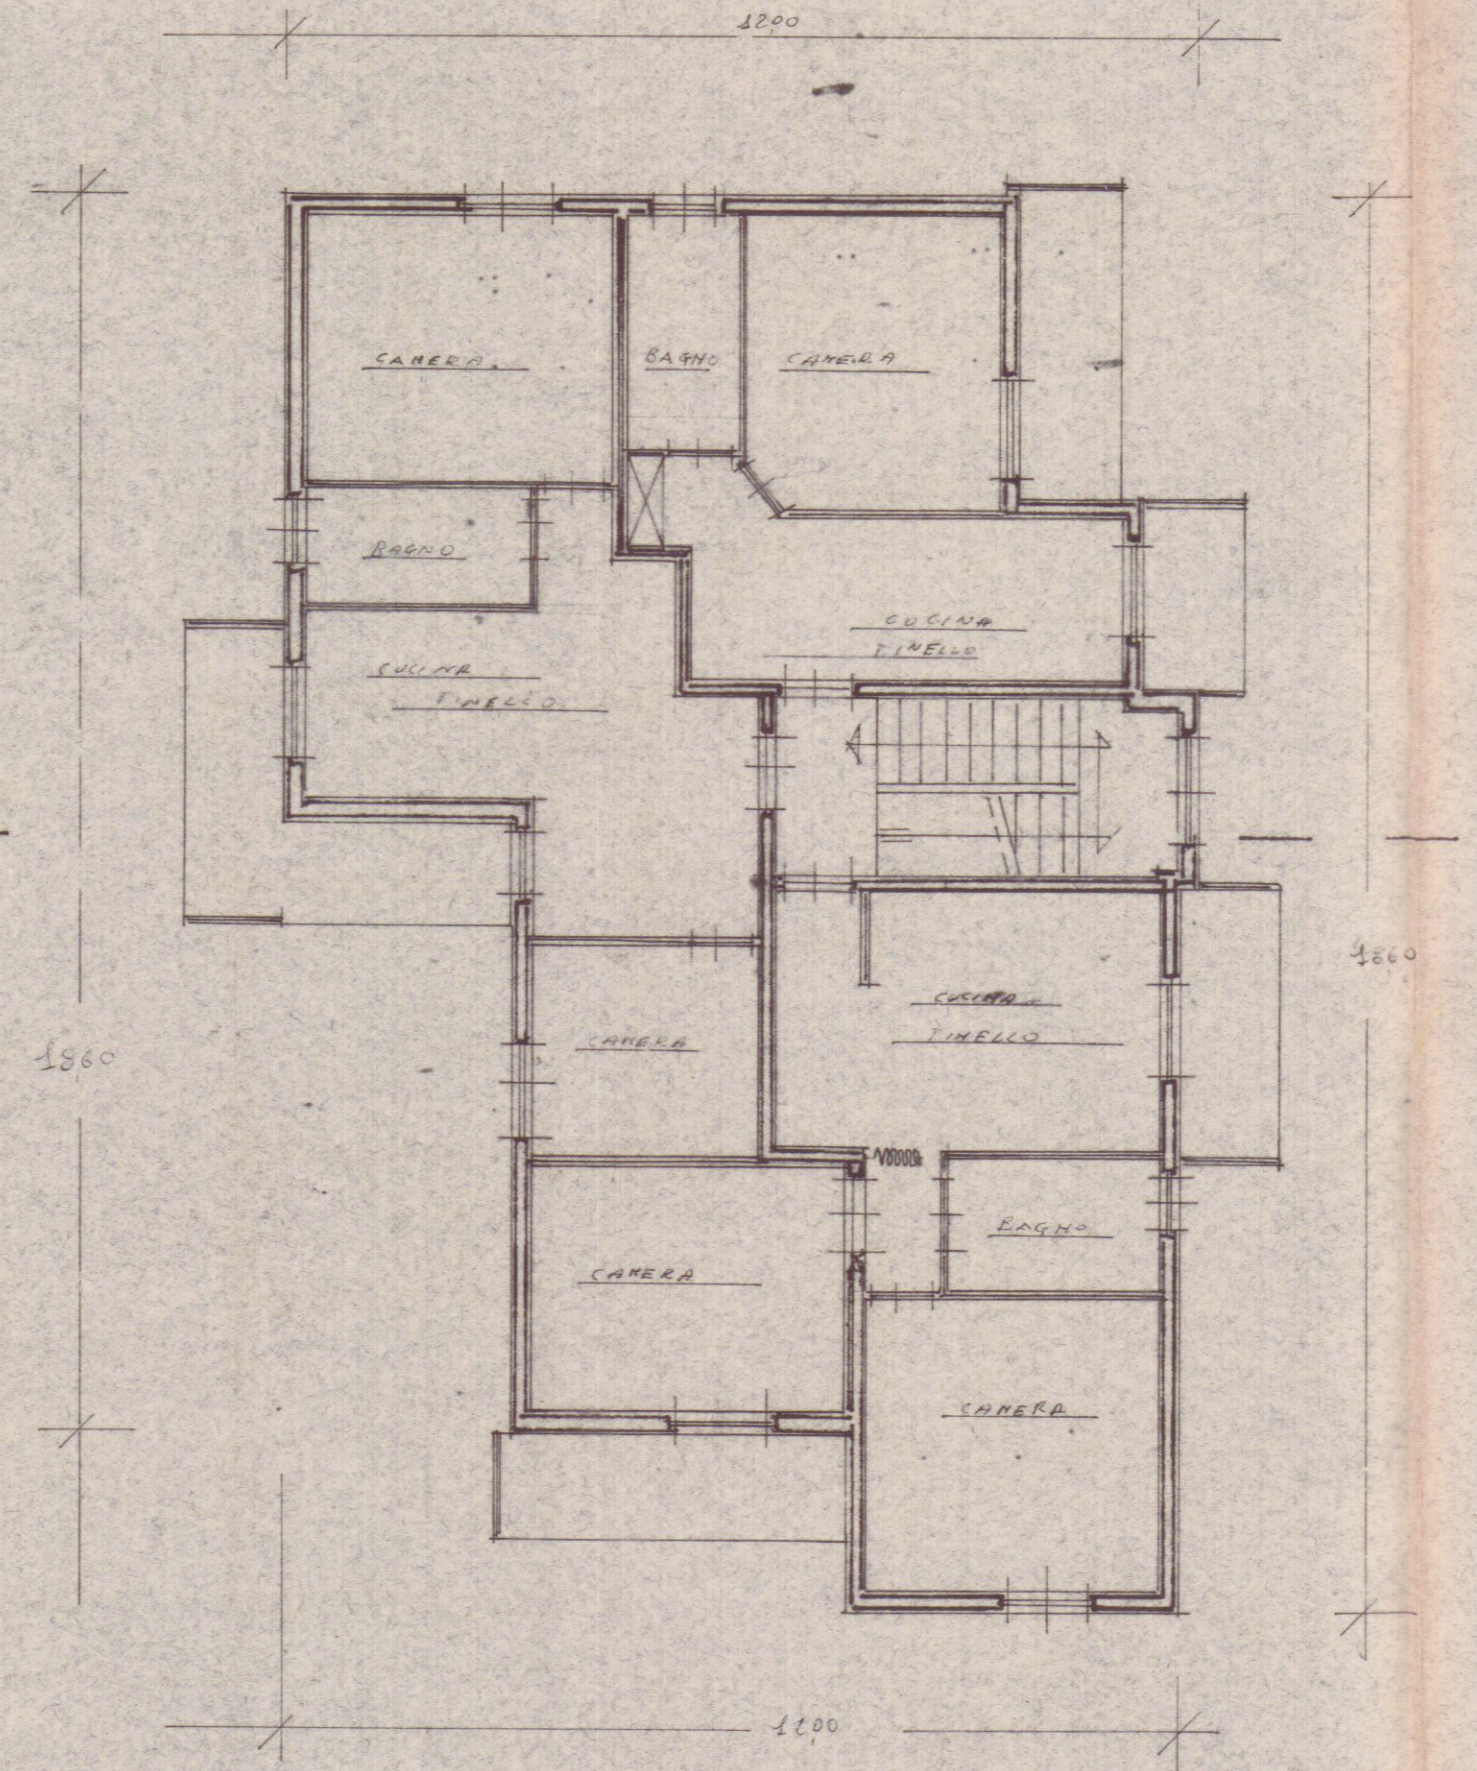

PIANTA PIANO PRIMO

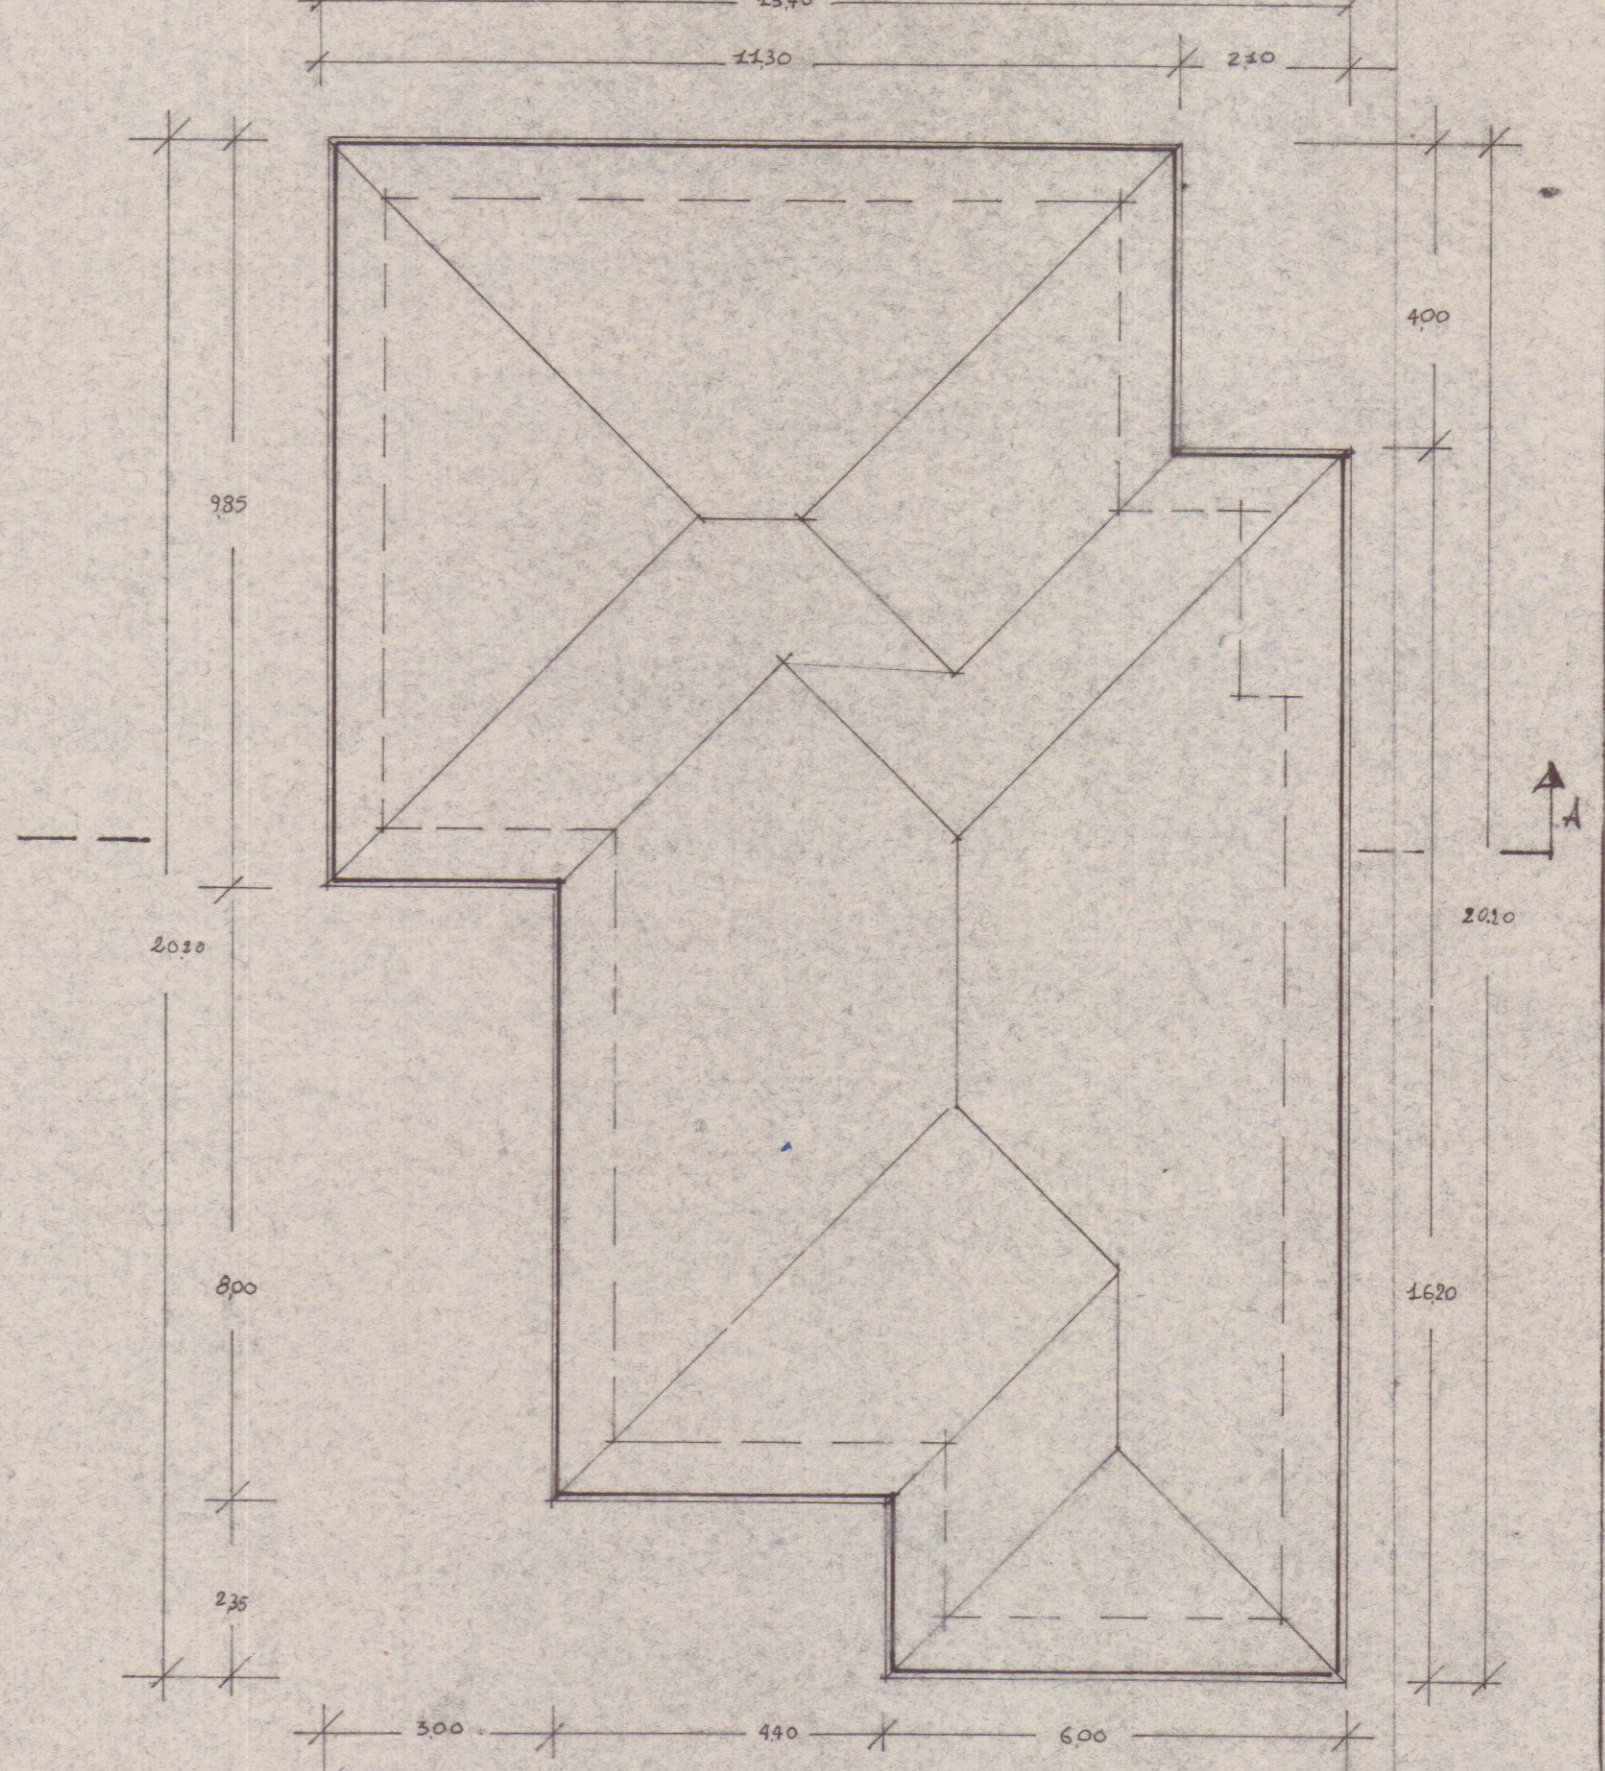

PIANTA TETTO