

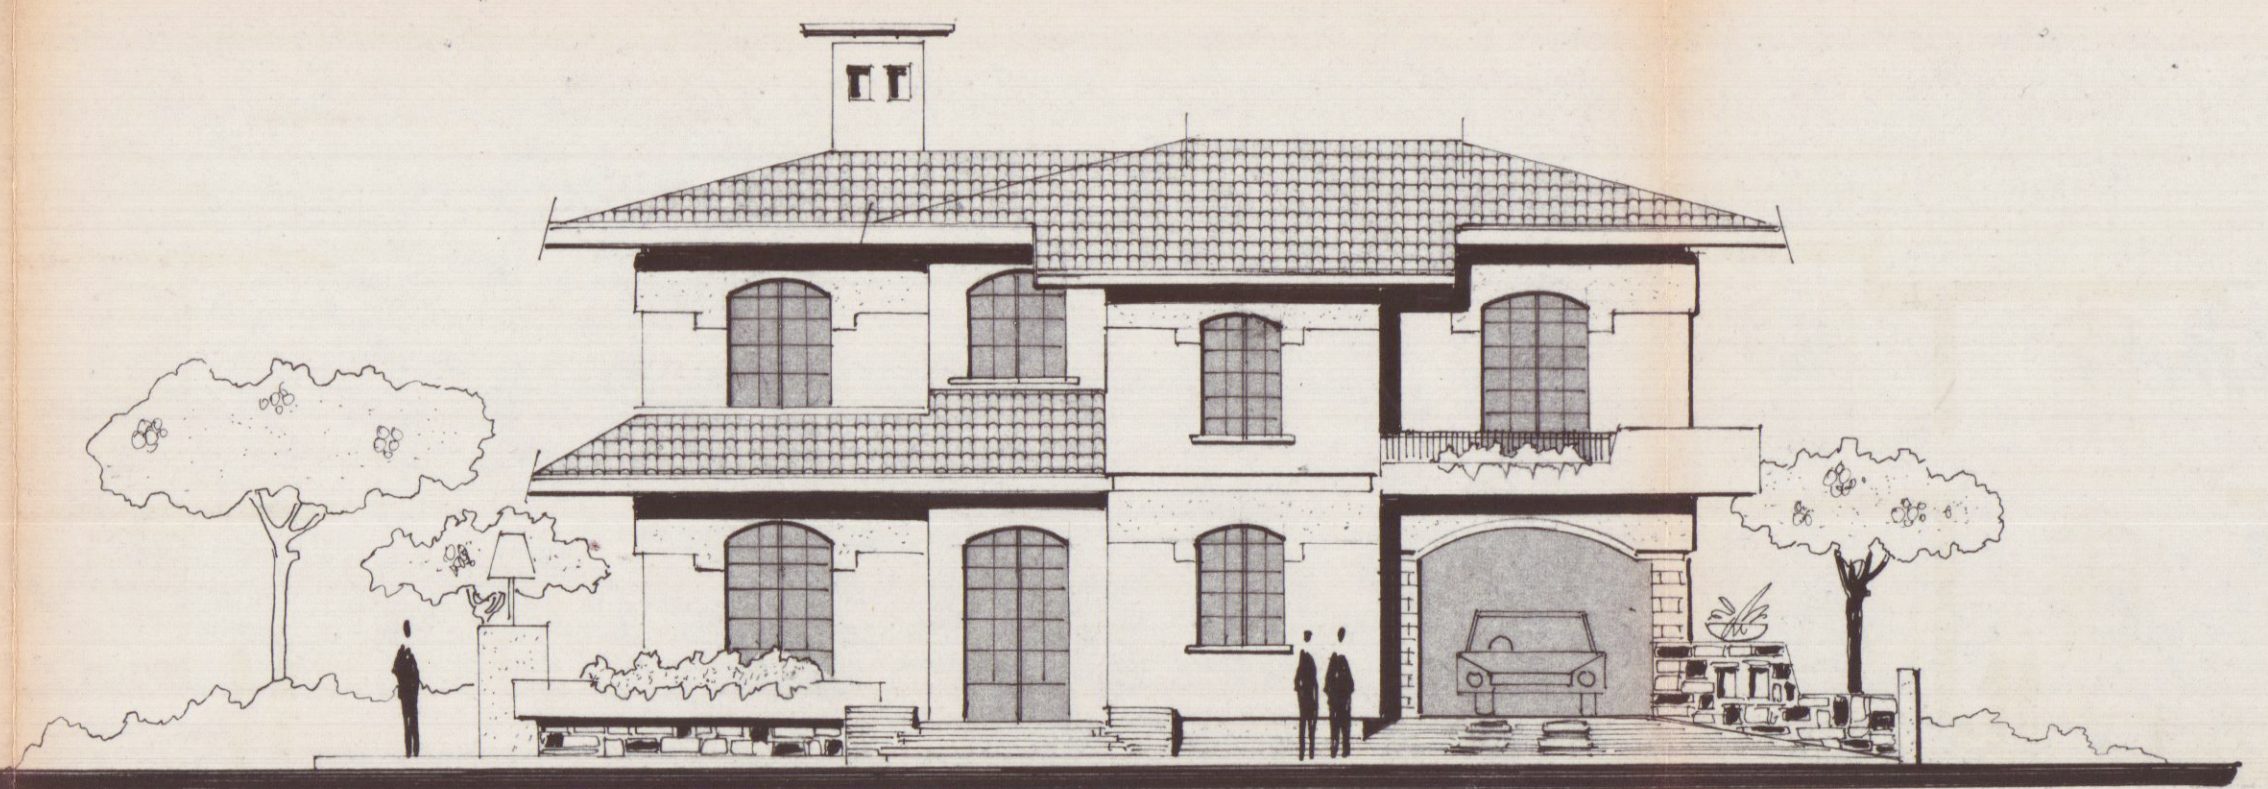
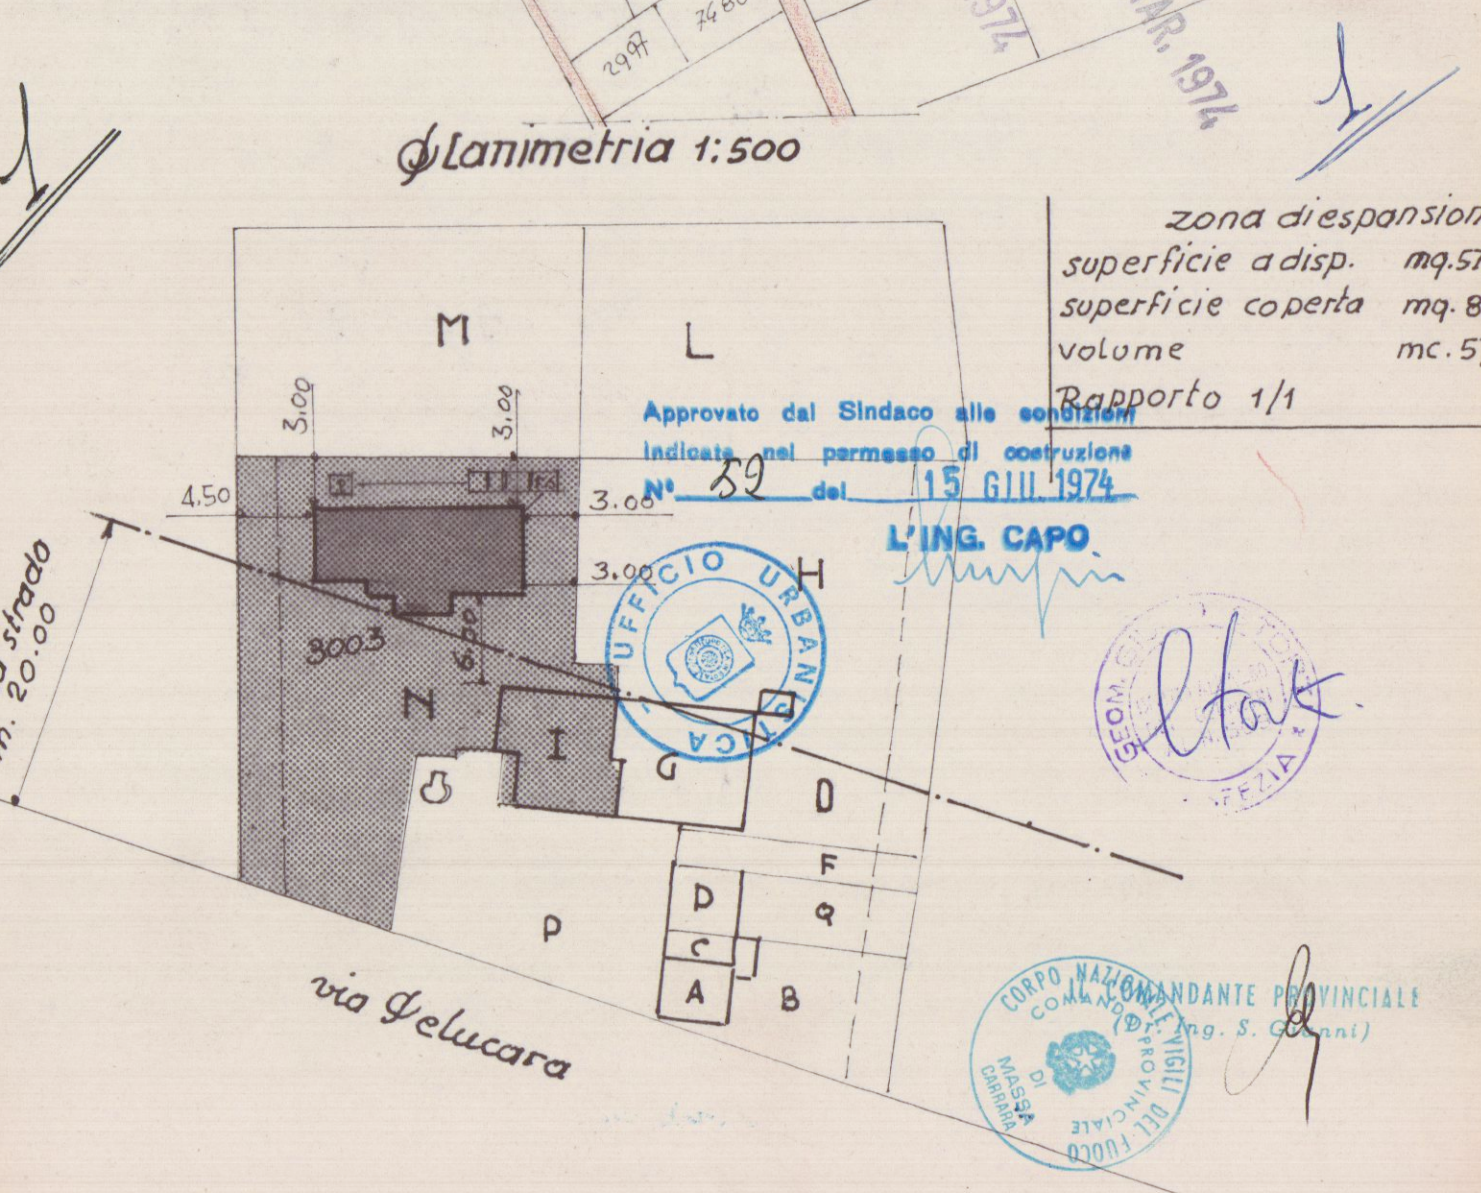


22 MAR. 1974
 Costruzione di una casa in forrone B.
 in adiacenza di proprietà dei coniugi
 Calleni Silvana e Volpi Giuseppe A:100


APPROVATO
 CONTROLLATO 15 GIU. 1974
 15/100

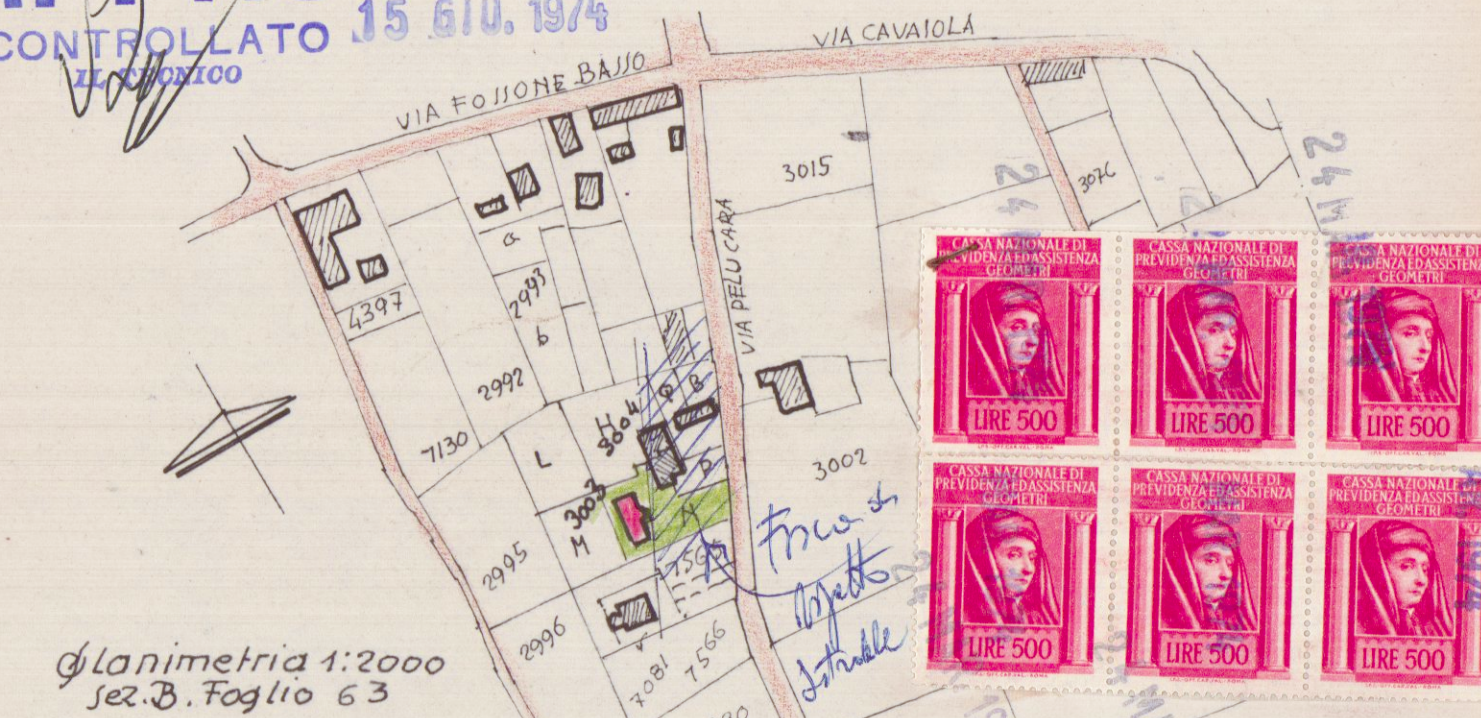


Graspello

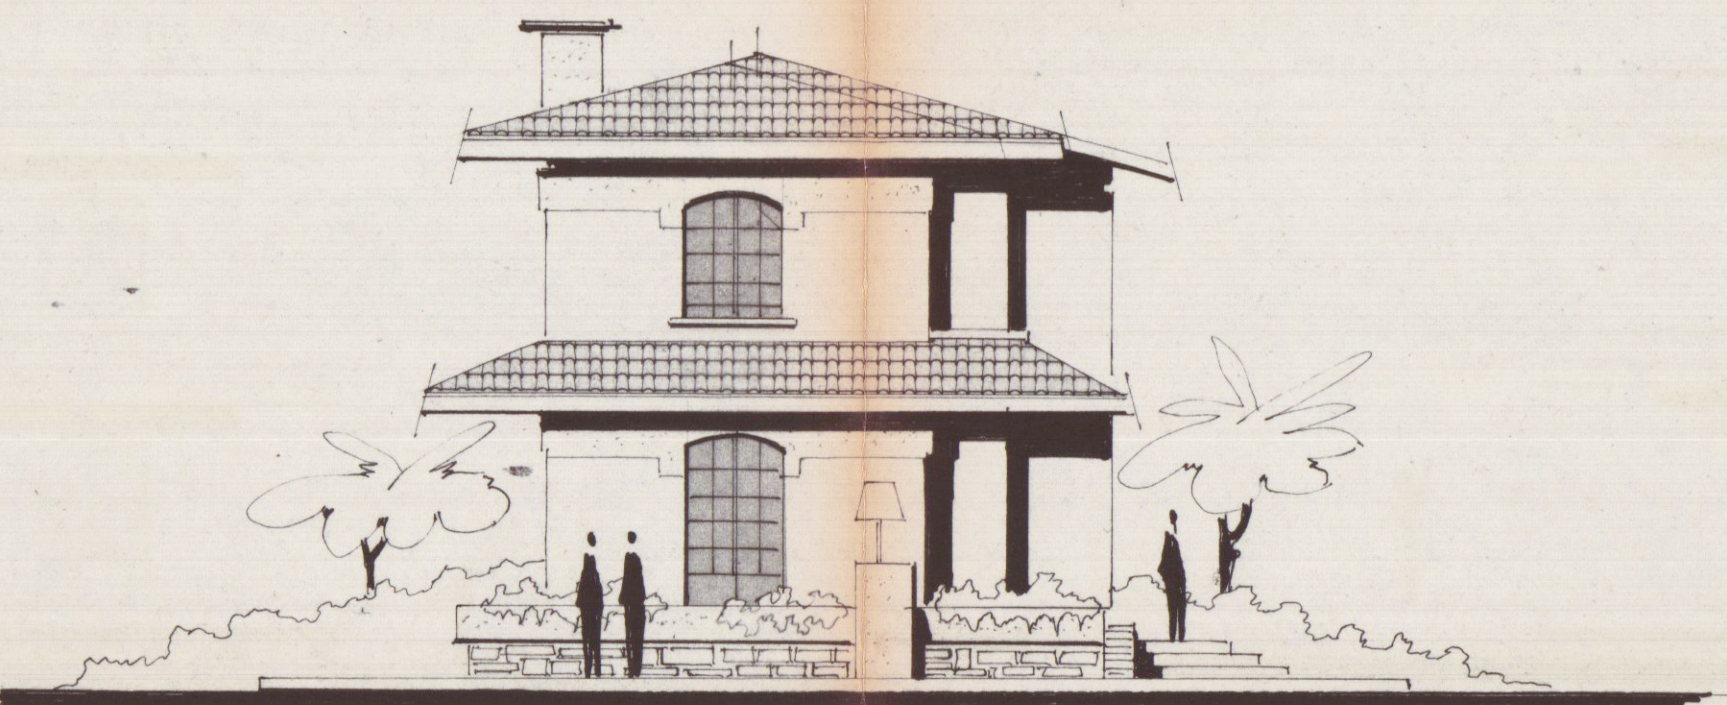


Lato sinistro

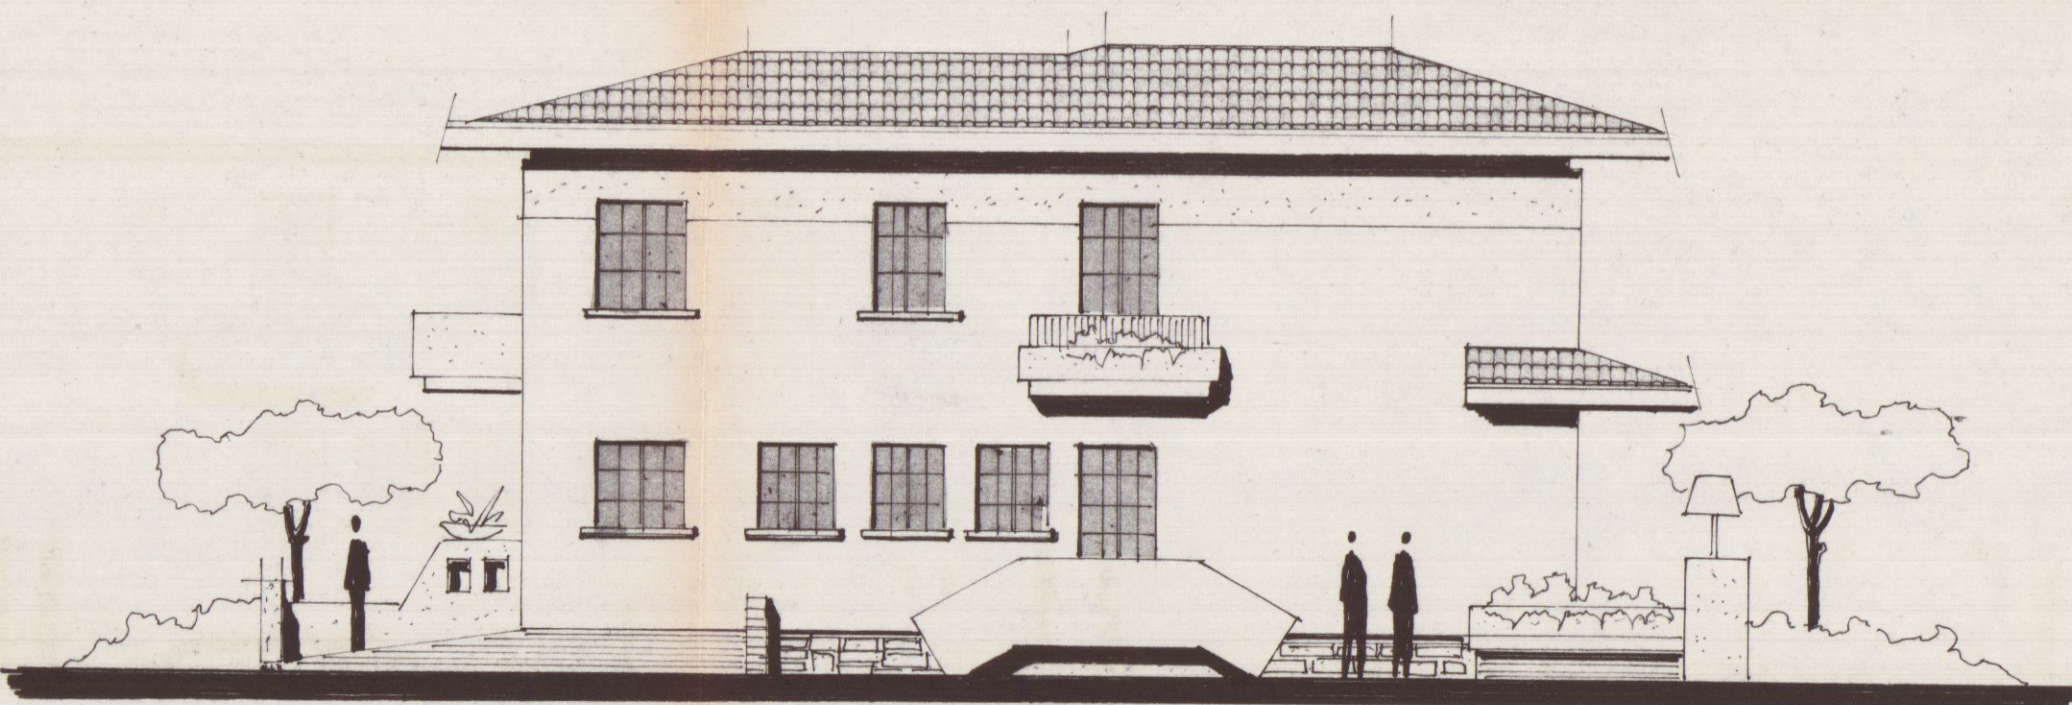


Retro

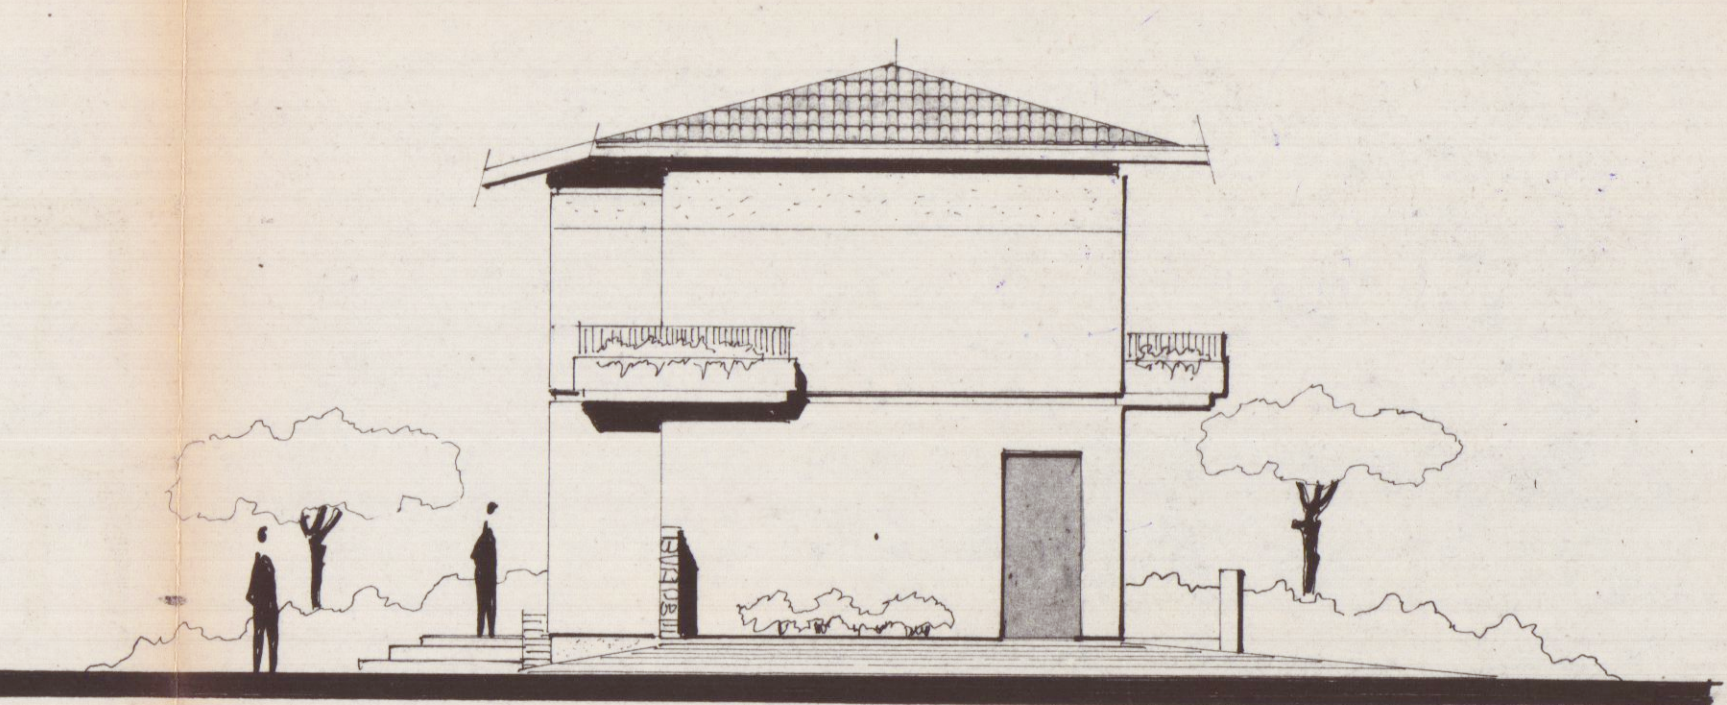


Lato Destro

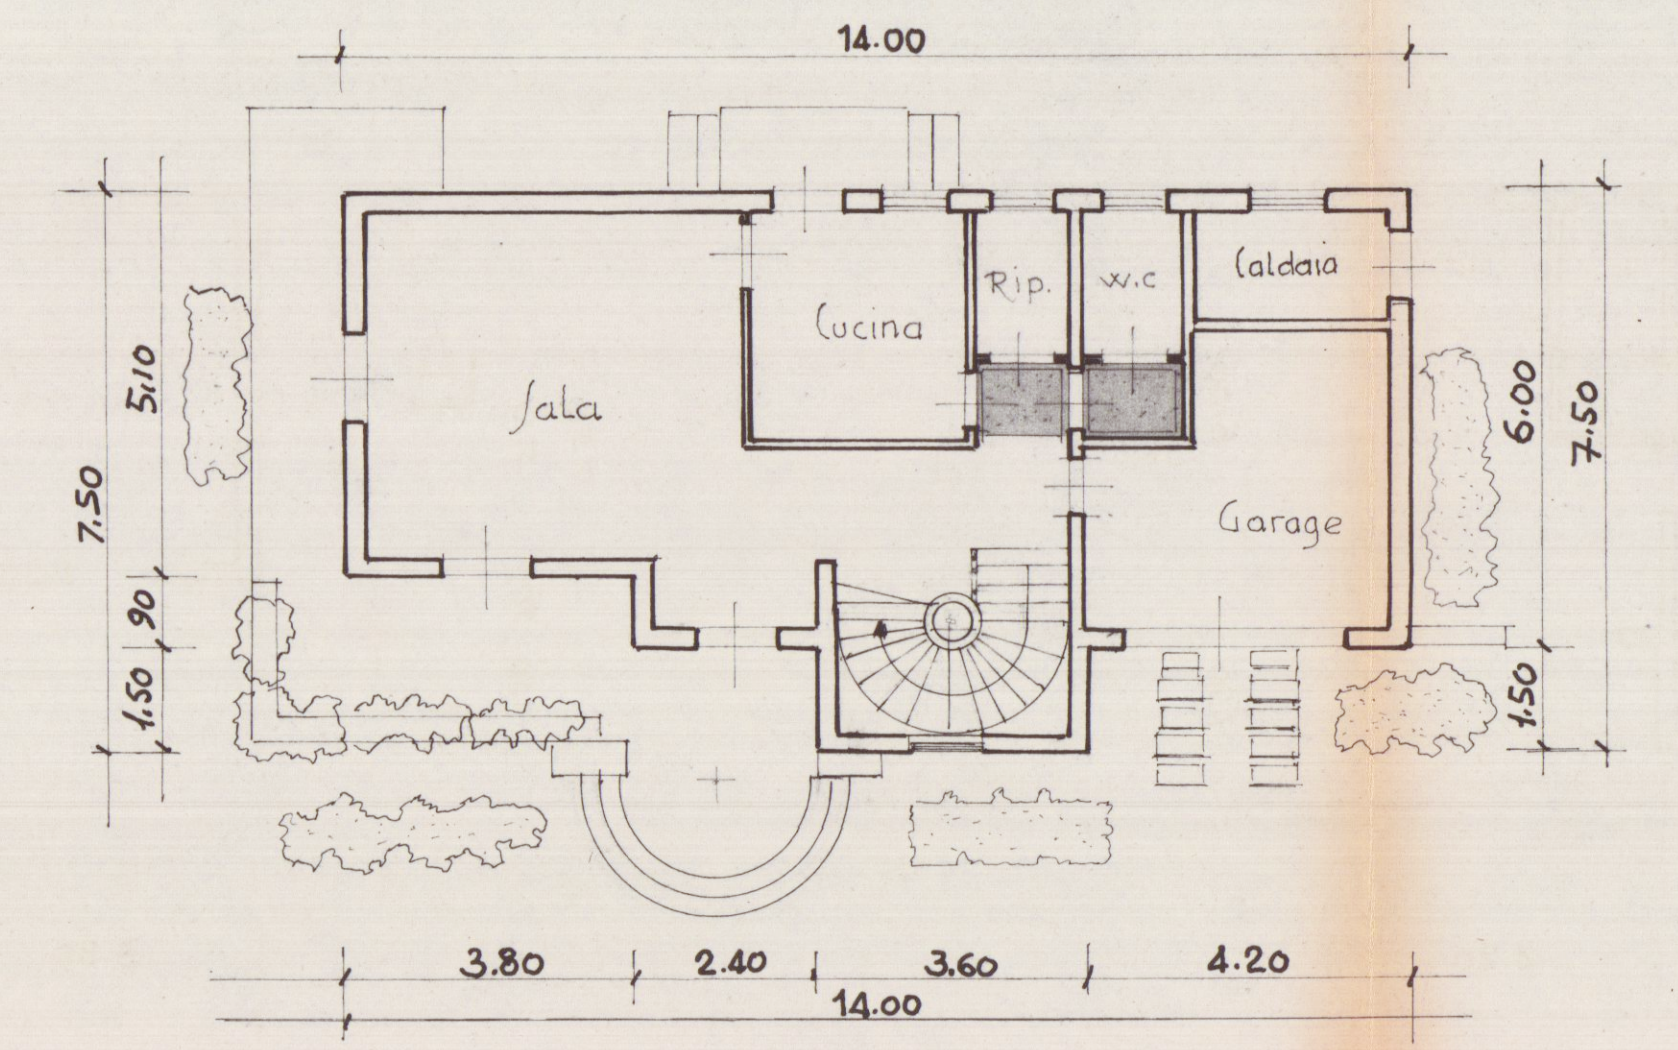


Pianta piano terra

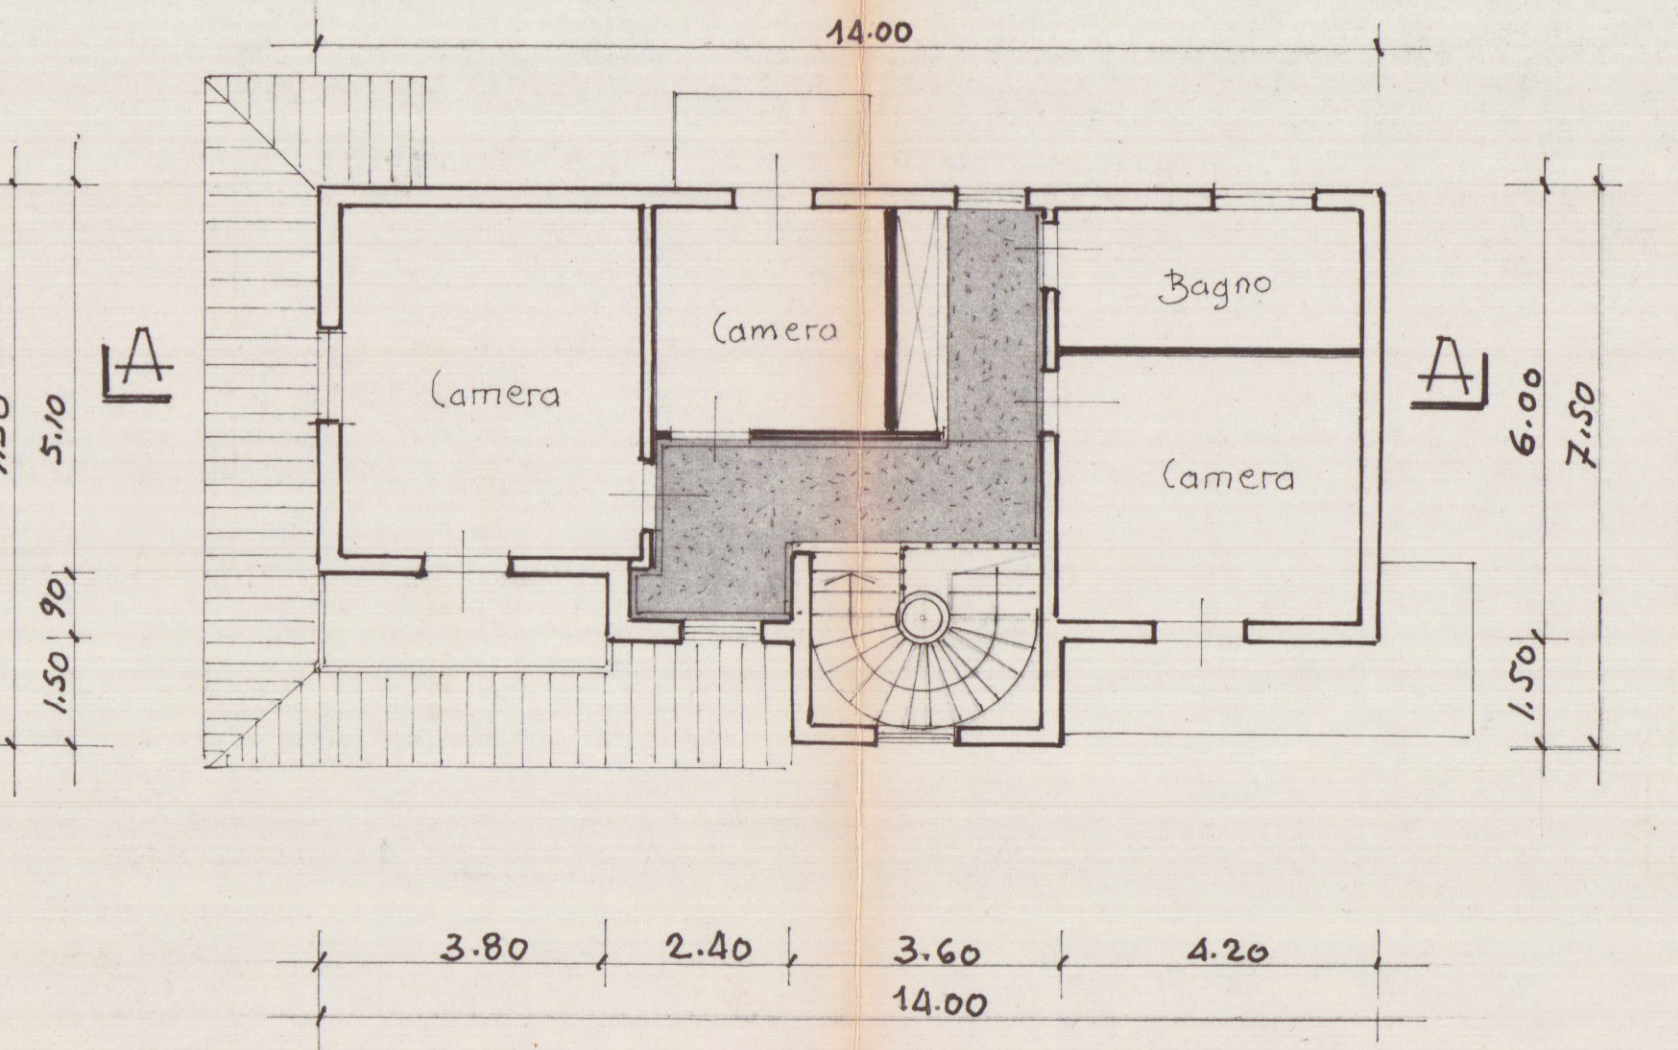

Pianta 1° piano

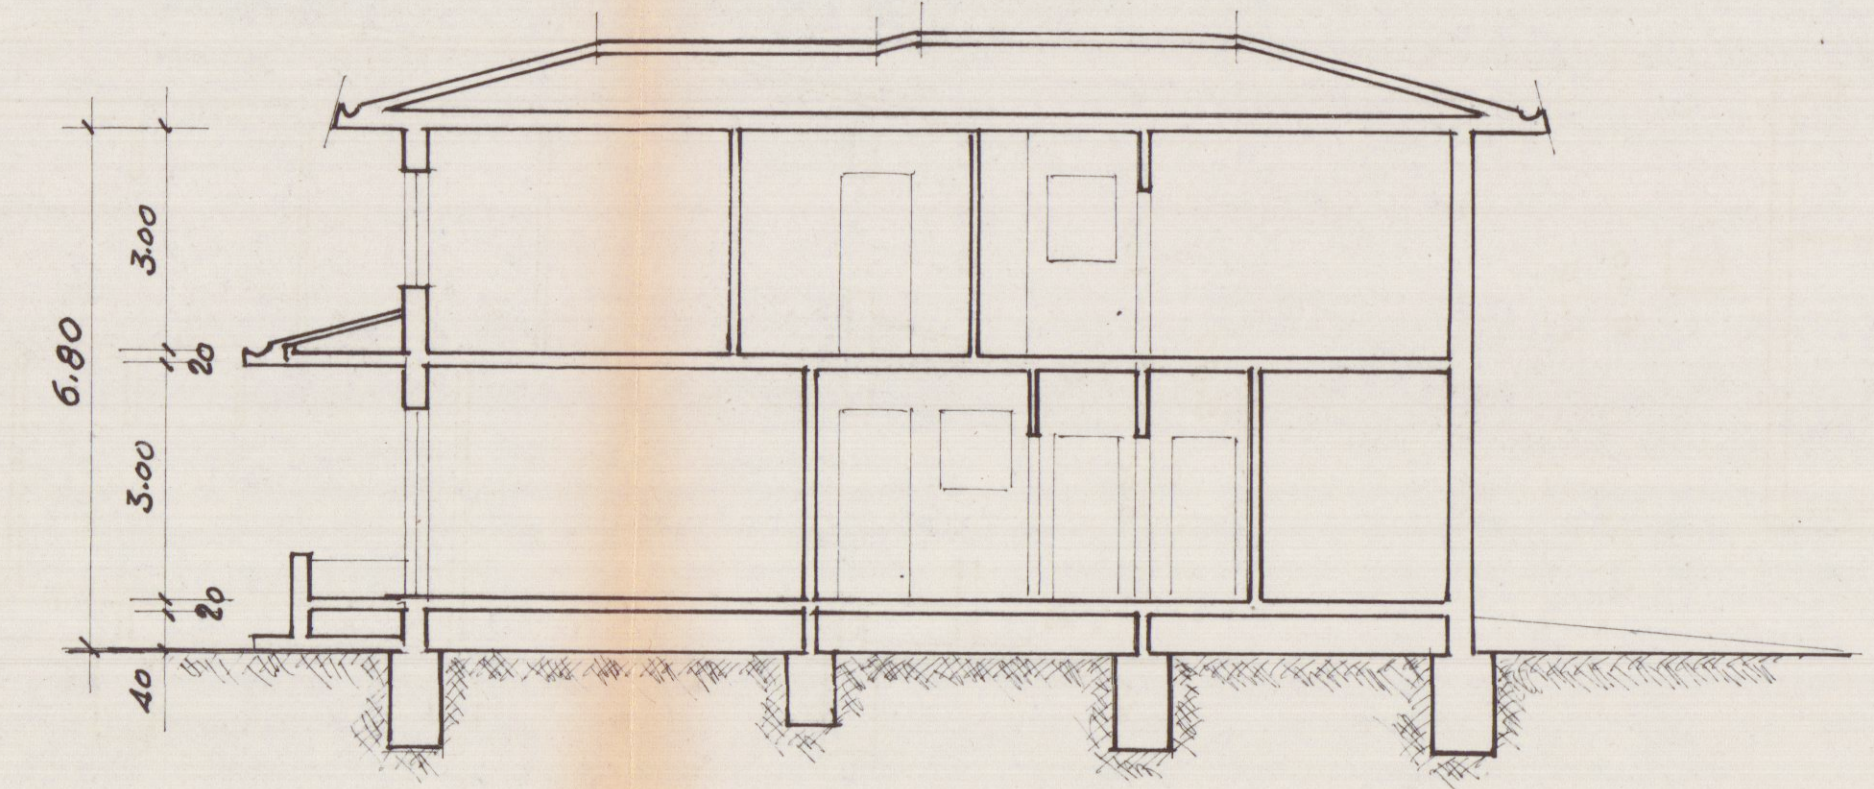

sezione AA

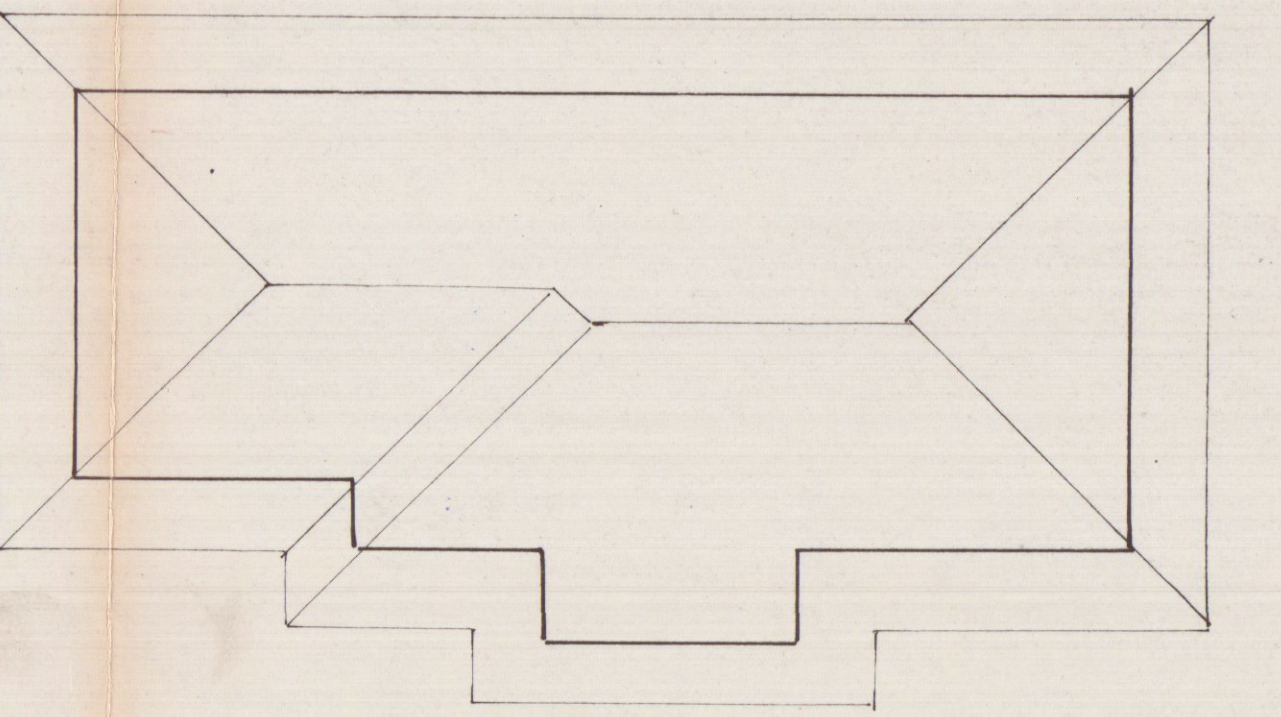

Copertura