

Comune di Carrara

PROVINCIA DI MASSA CARRARA

Deposito di variante in corso d'opera

Art. 143 comma 32 LRT 65/2014 e art. 45 comma 2 del REC
Permesso a costruire n° 69/11 del 08/06/2011

Il richiedente

Soc. G.F. Immobiliare Srl
con sede in Milano (MI)
Via della Fagnocchia n. 1
P.Iva 01191230455

Il Progettista


Geom. Guido Lorenzani

Disegni
Piante ai vari piani - prospetti - sezioni superfici aeroilluminanti
Stralcio di mappa - particolari costruttivi


STATO AUTORIZZATO

Scala 1/100


1

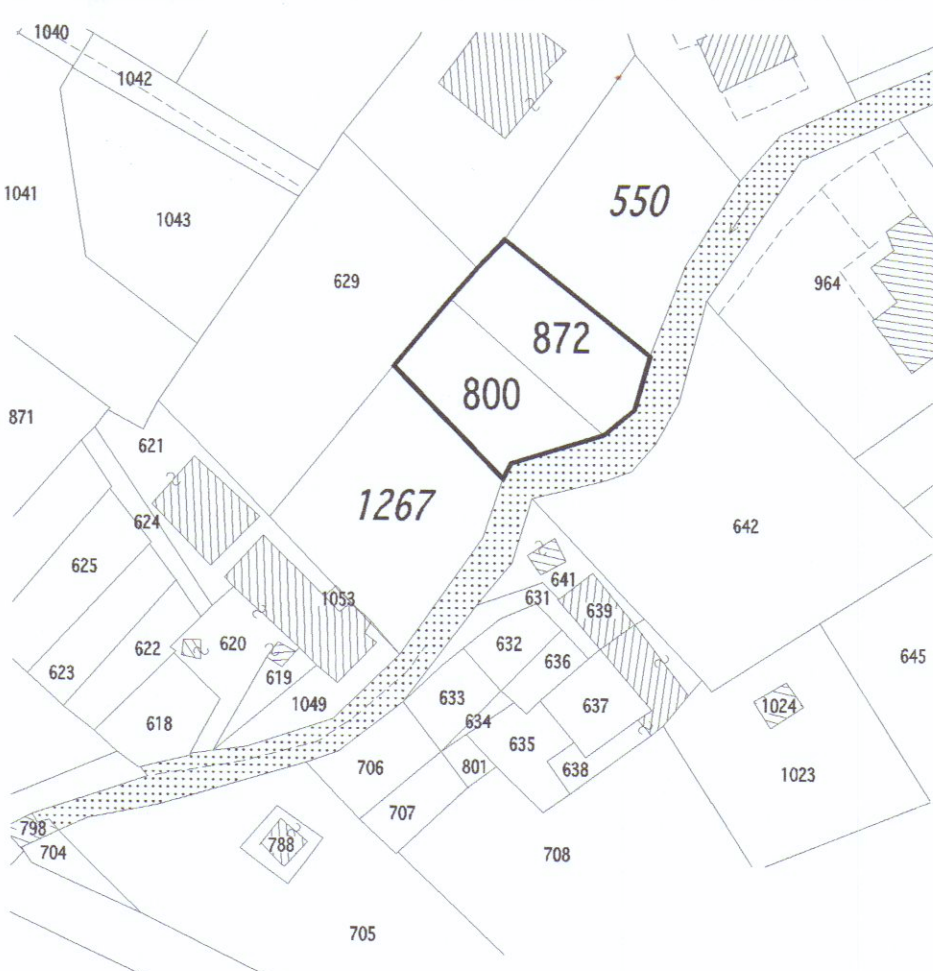


Stralcio di mappa
Foglio 62 mappali 800 - 872 - 550

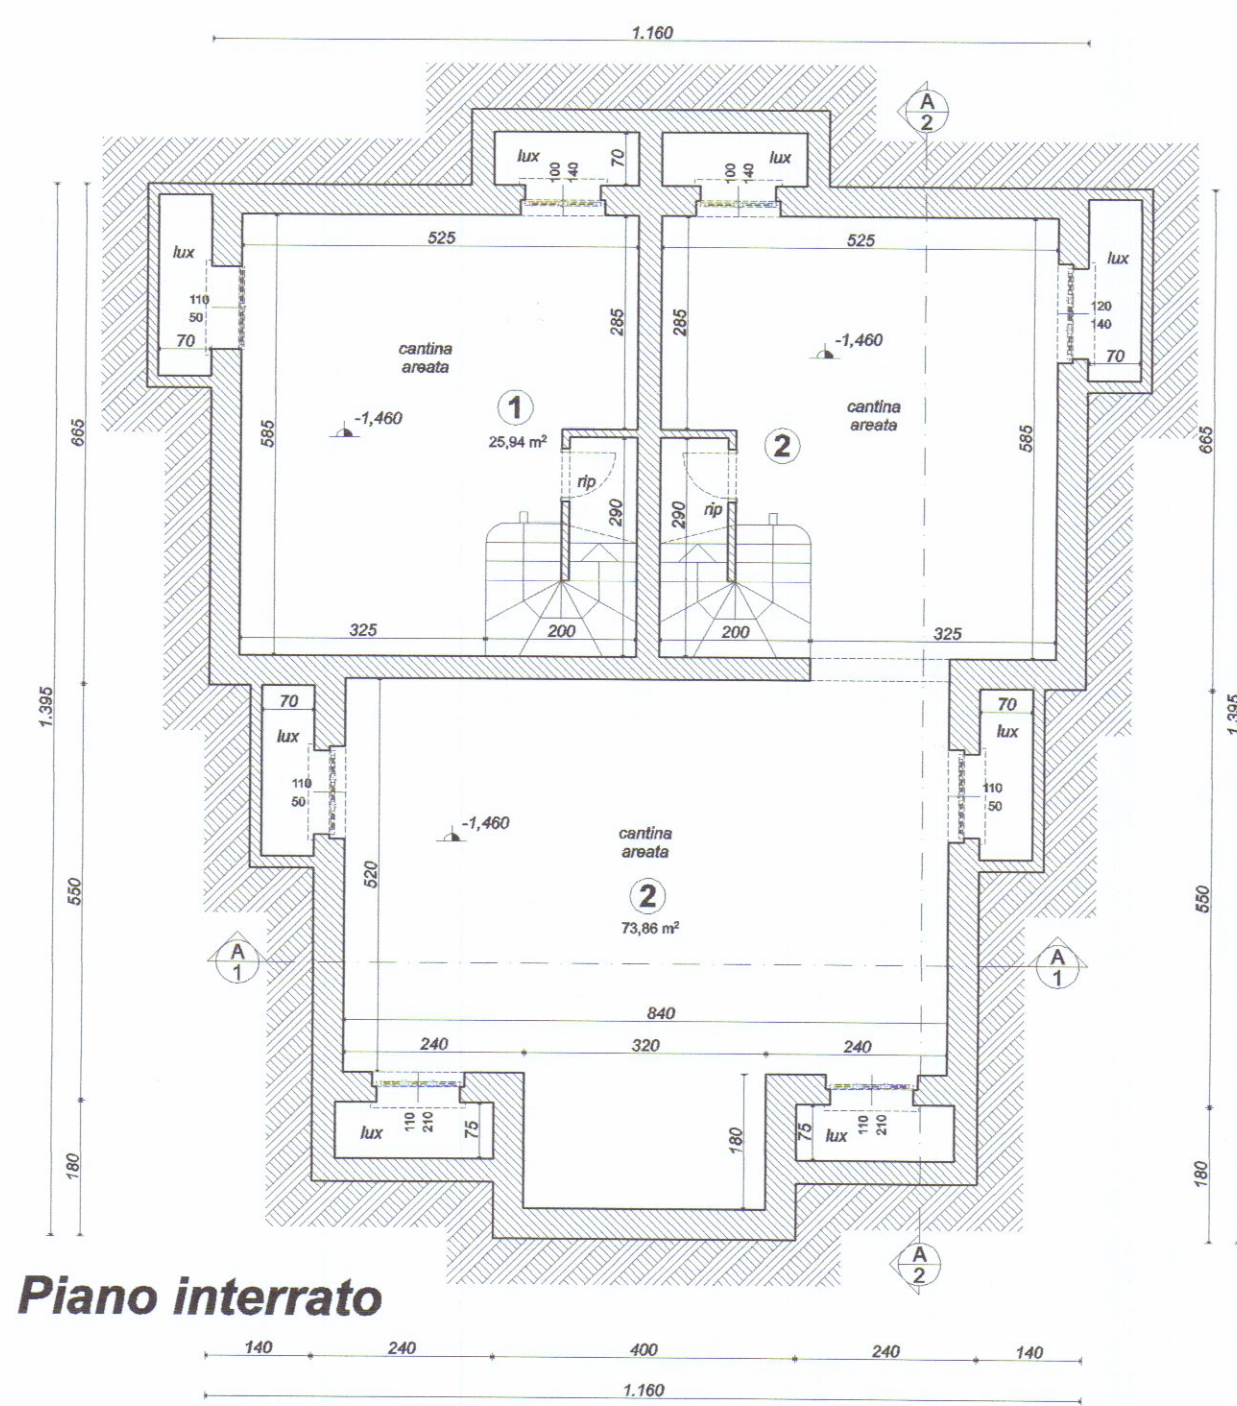


Piano interrato

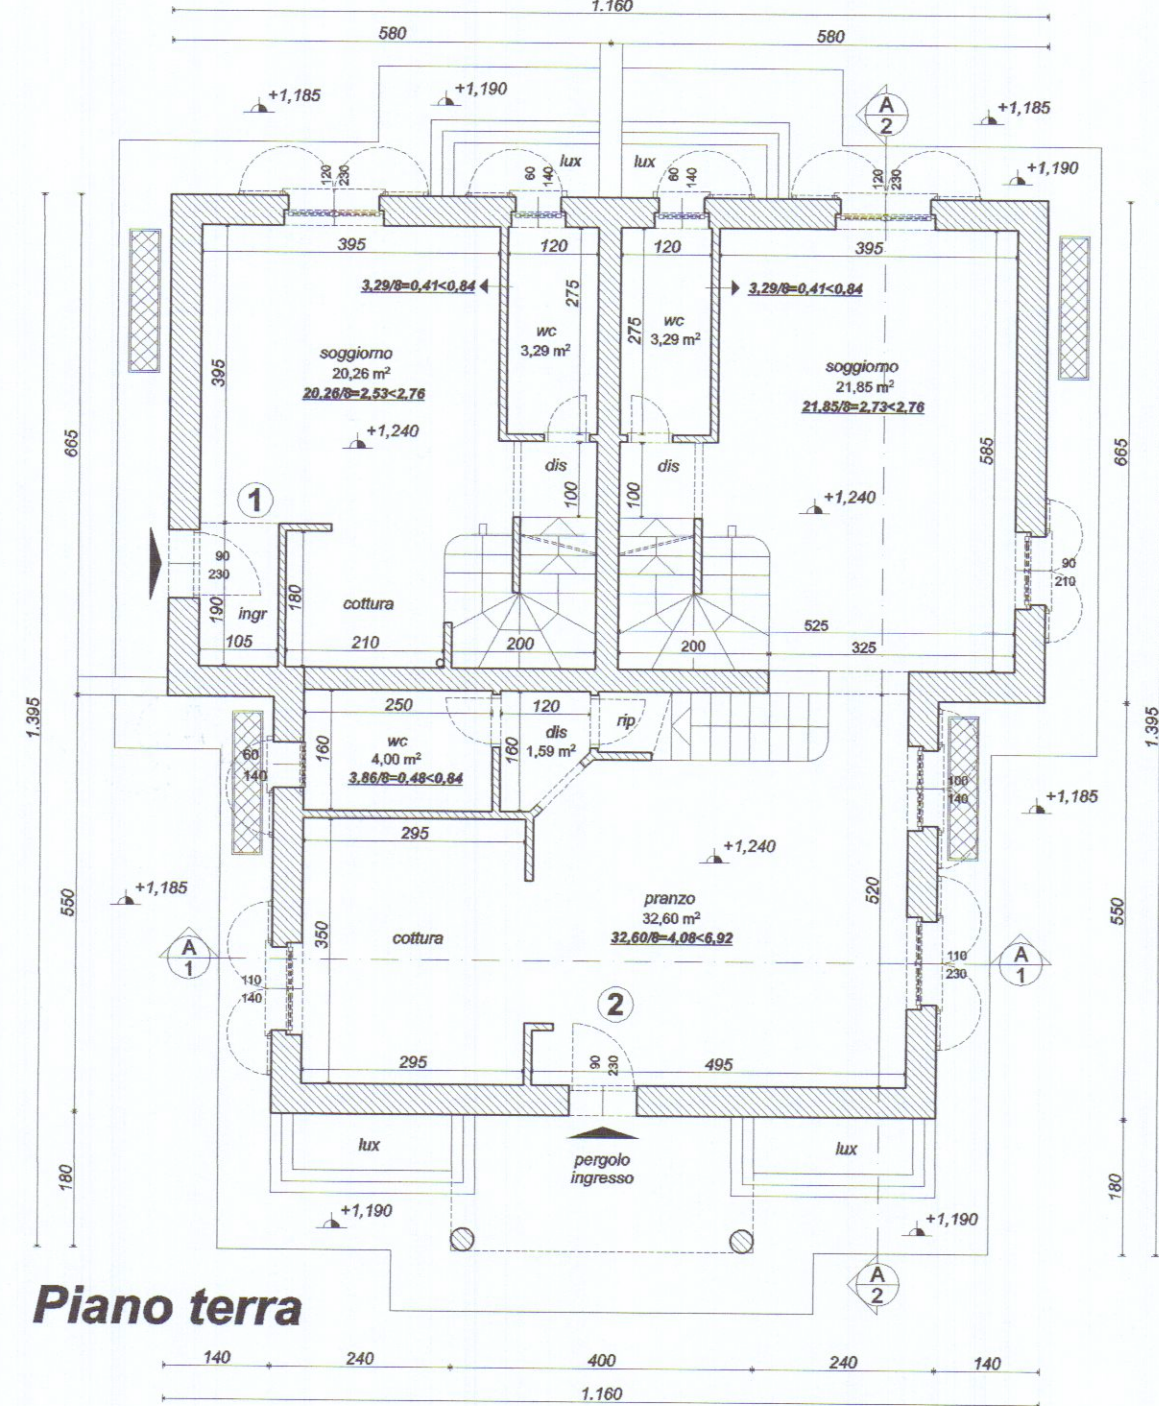

Piano terra

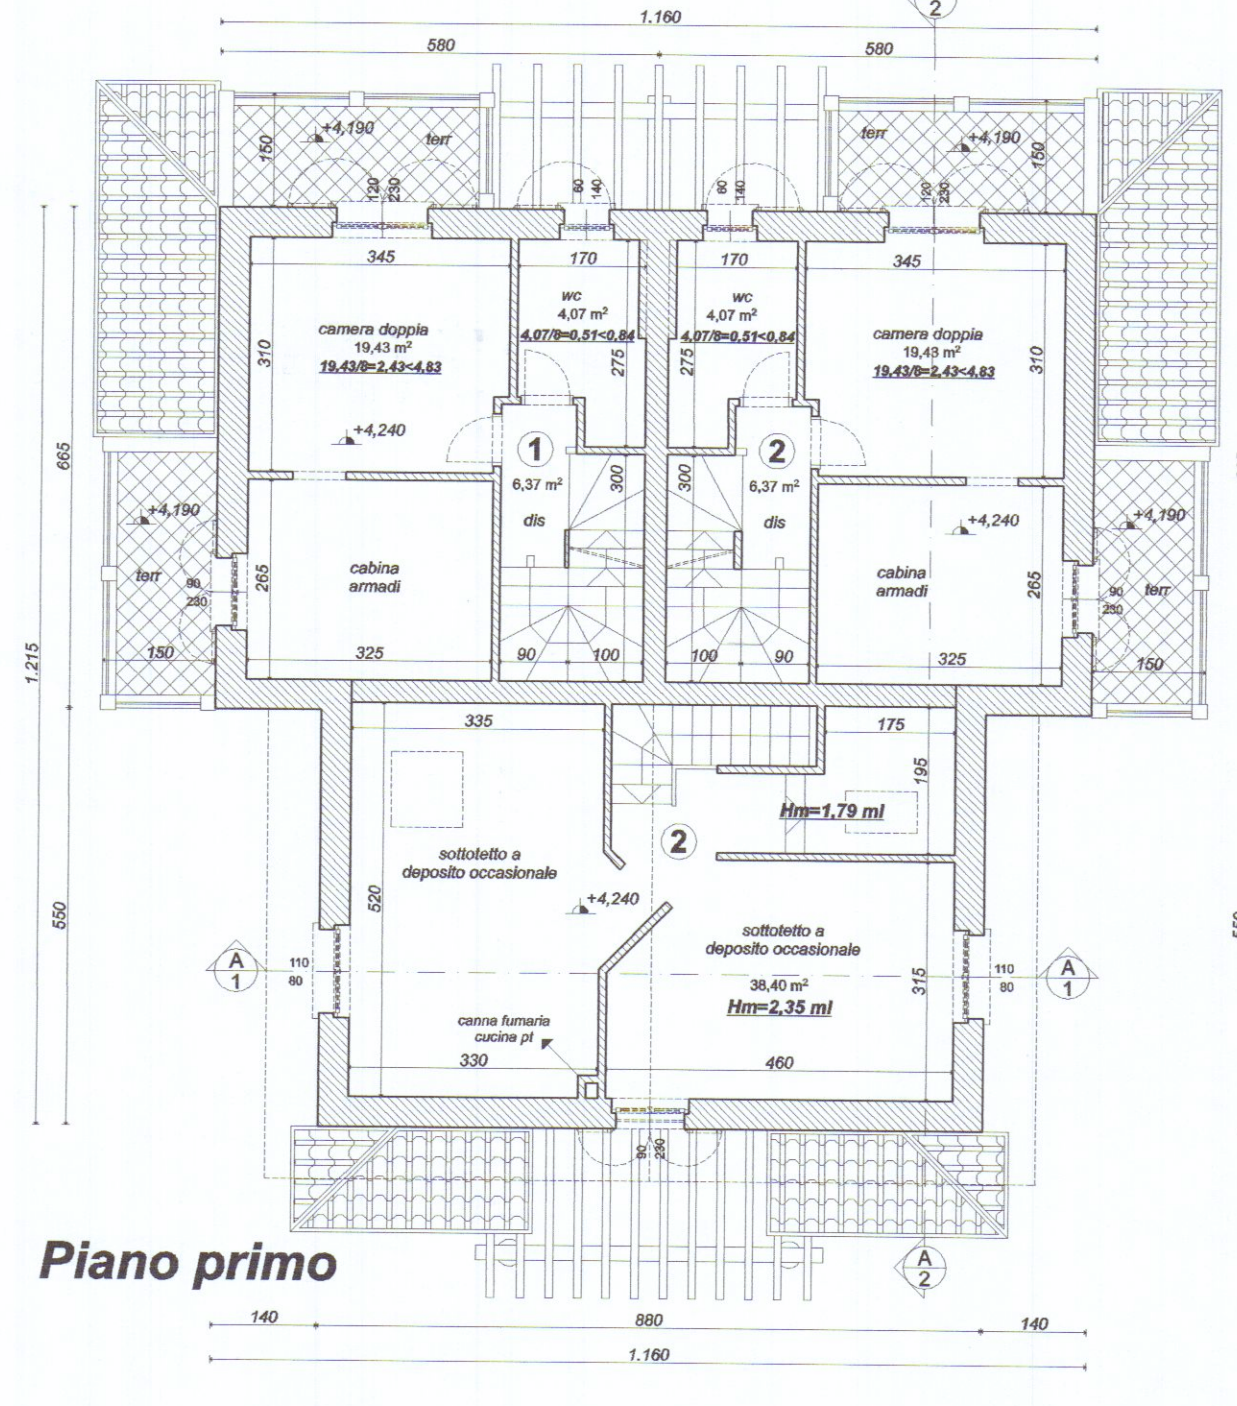


Piano primo

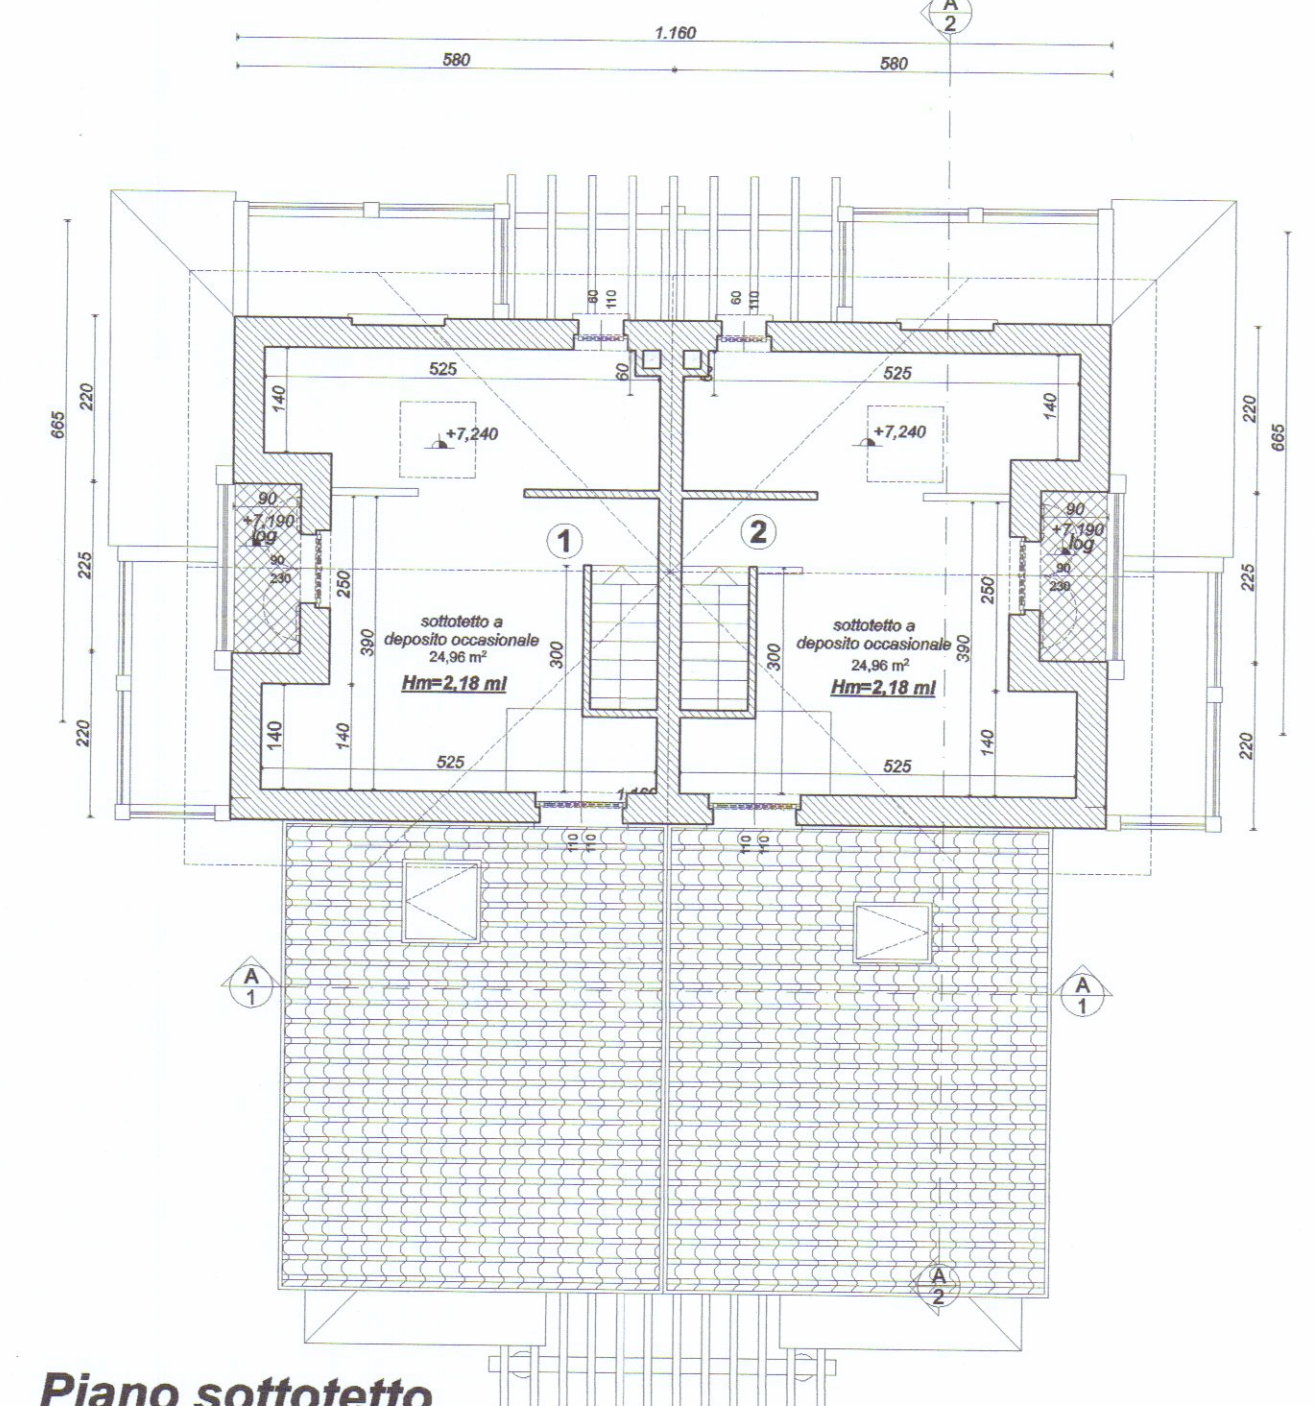


Piano sottotetto



Prospetto nord-est

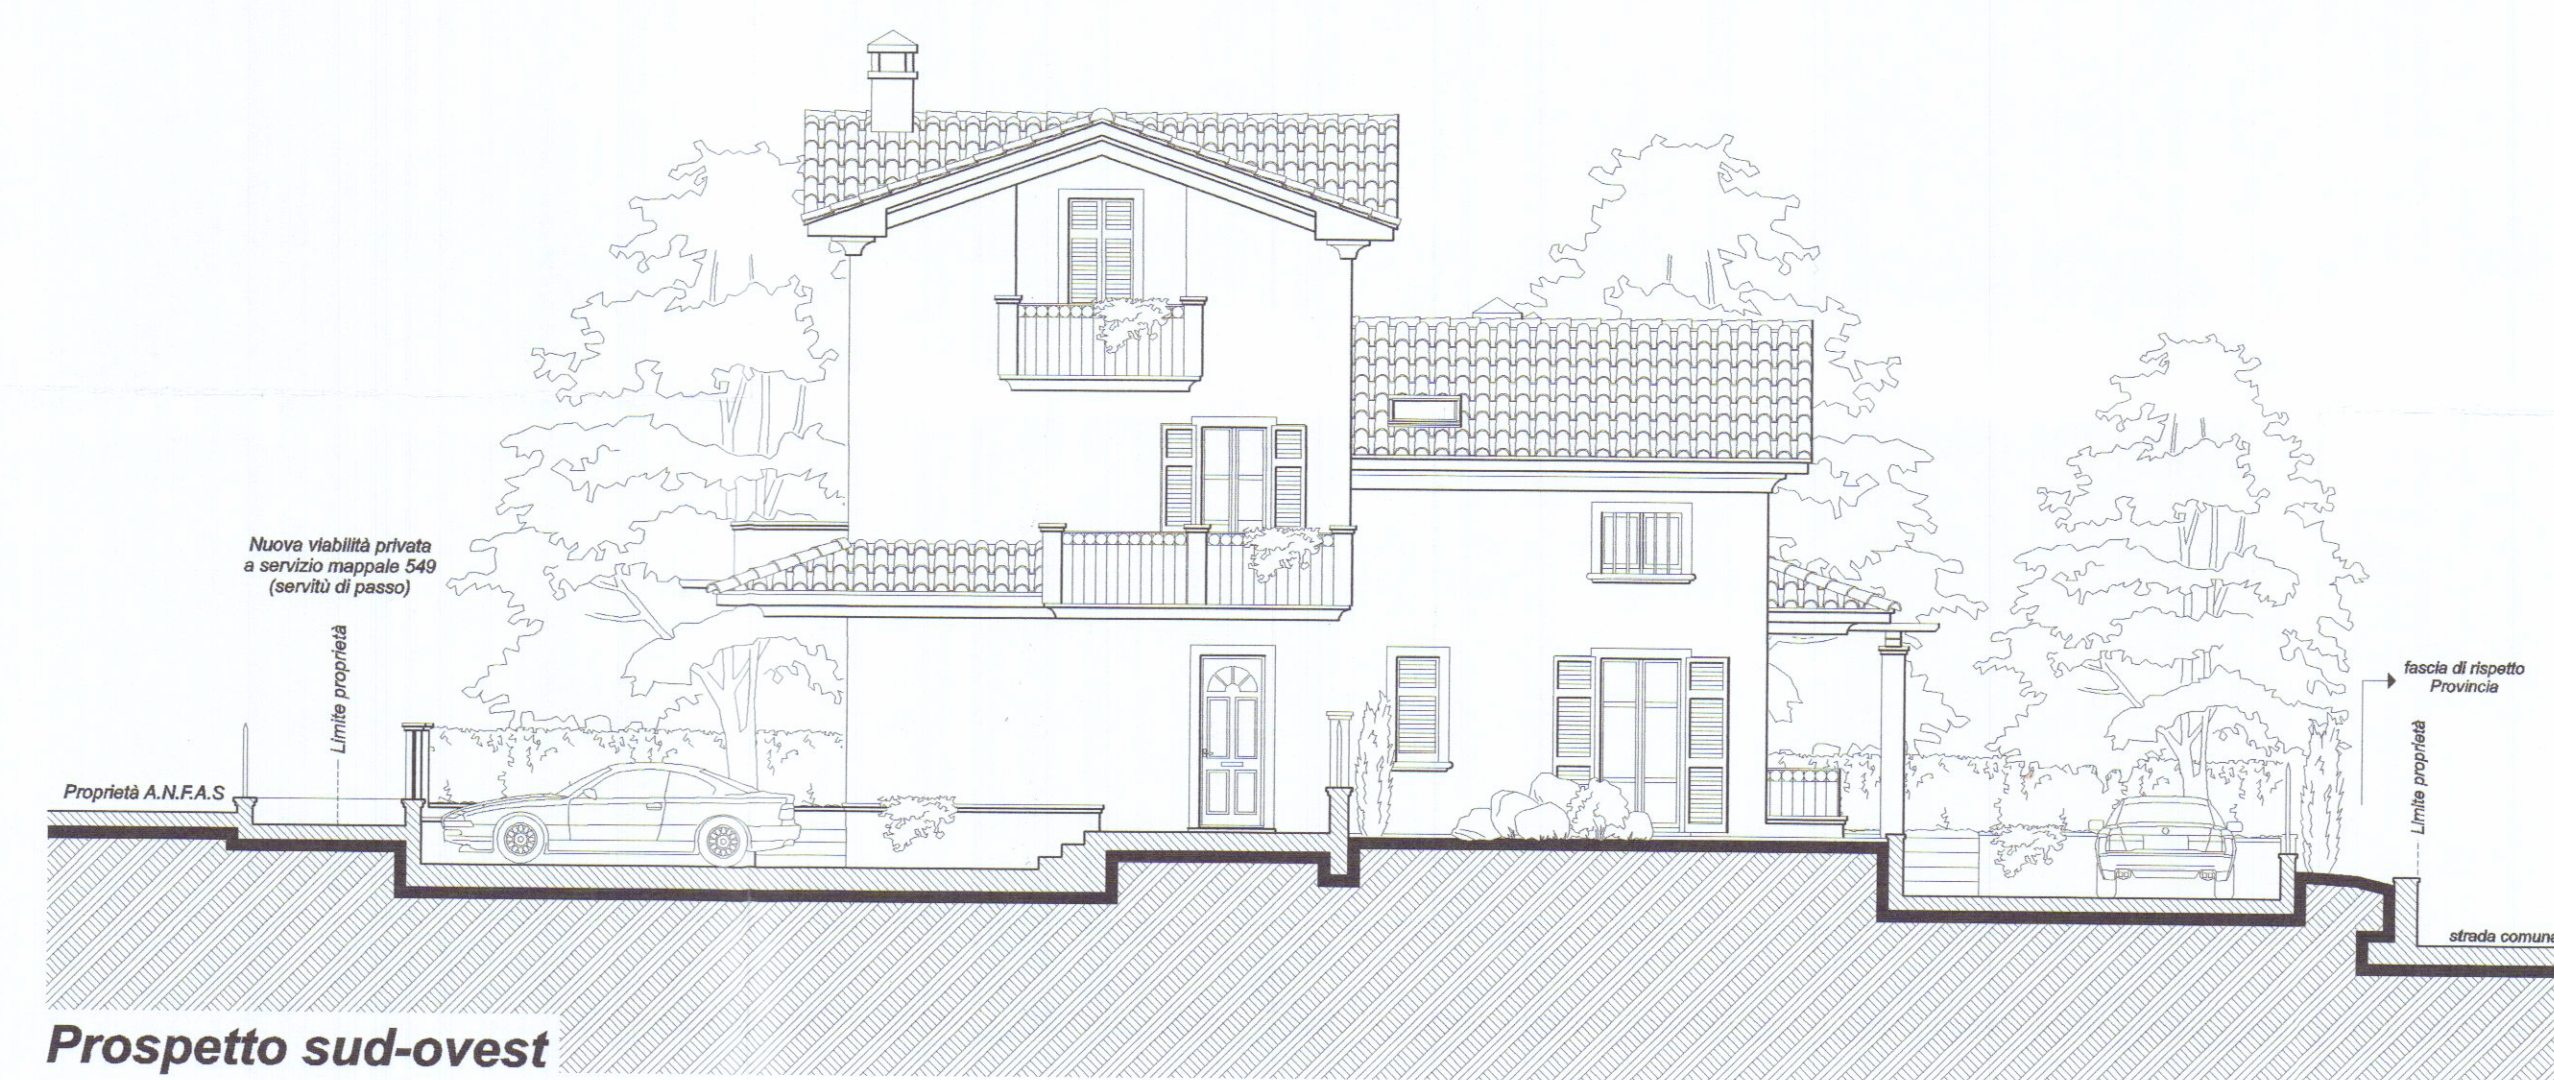


Prospetto sud-ovest

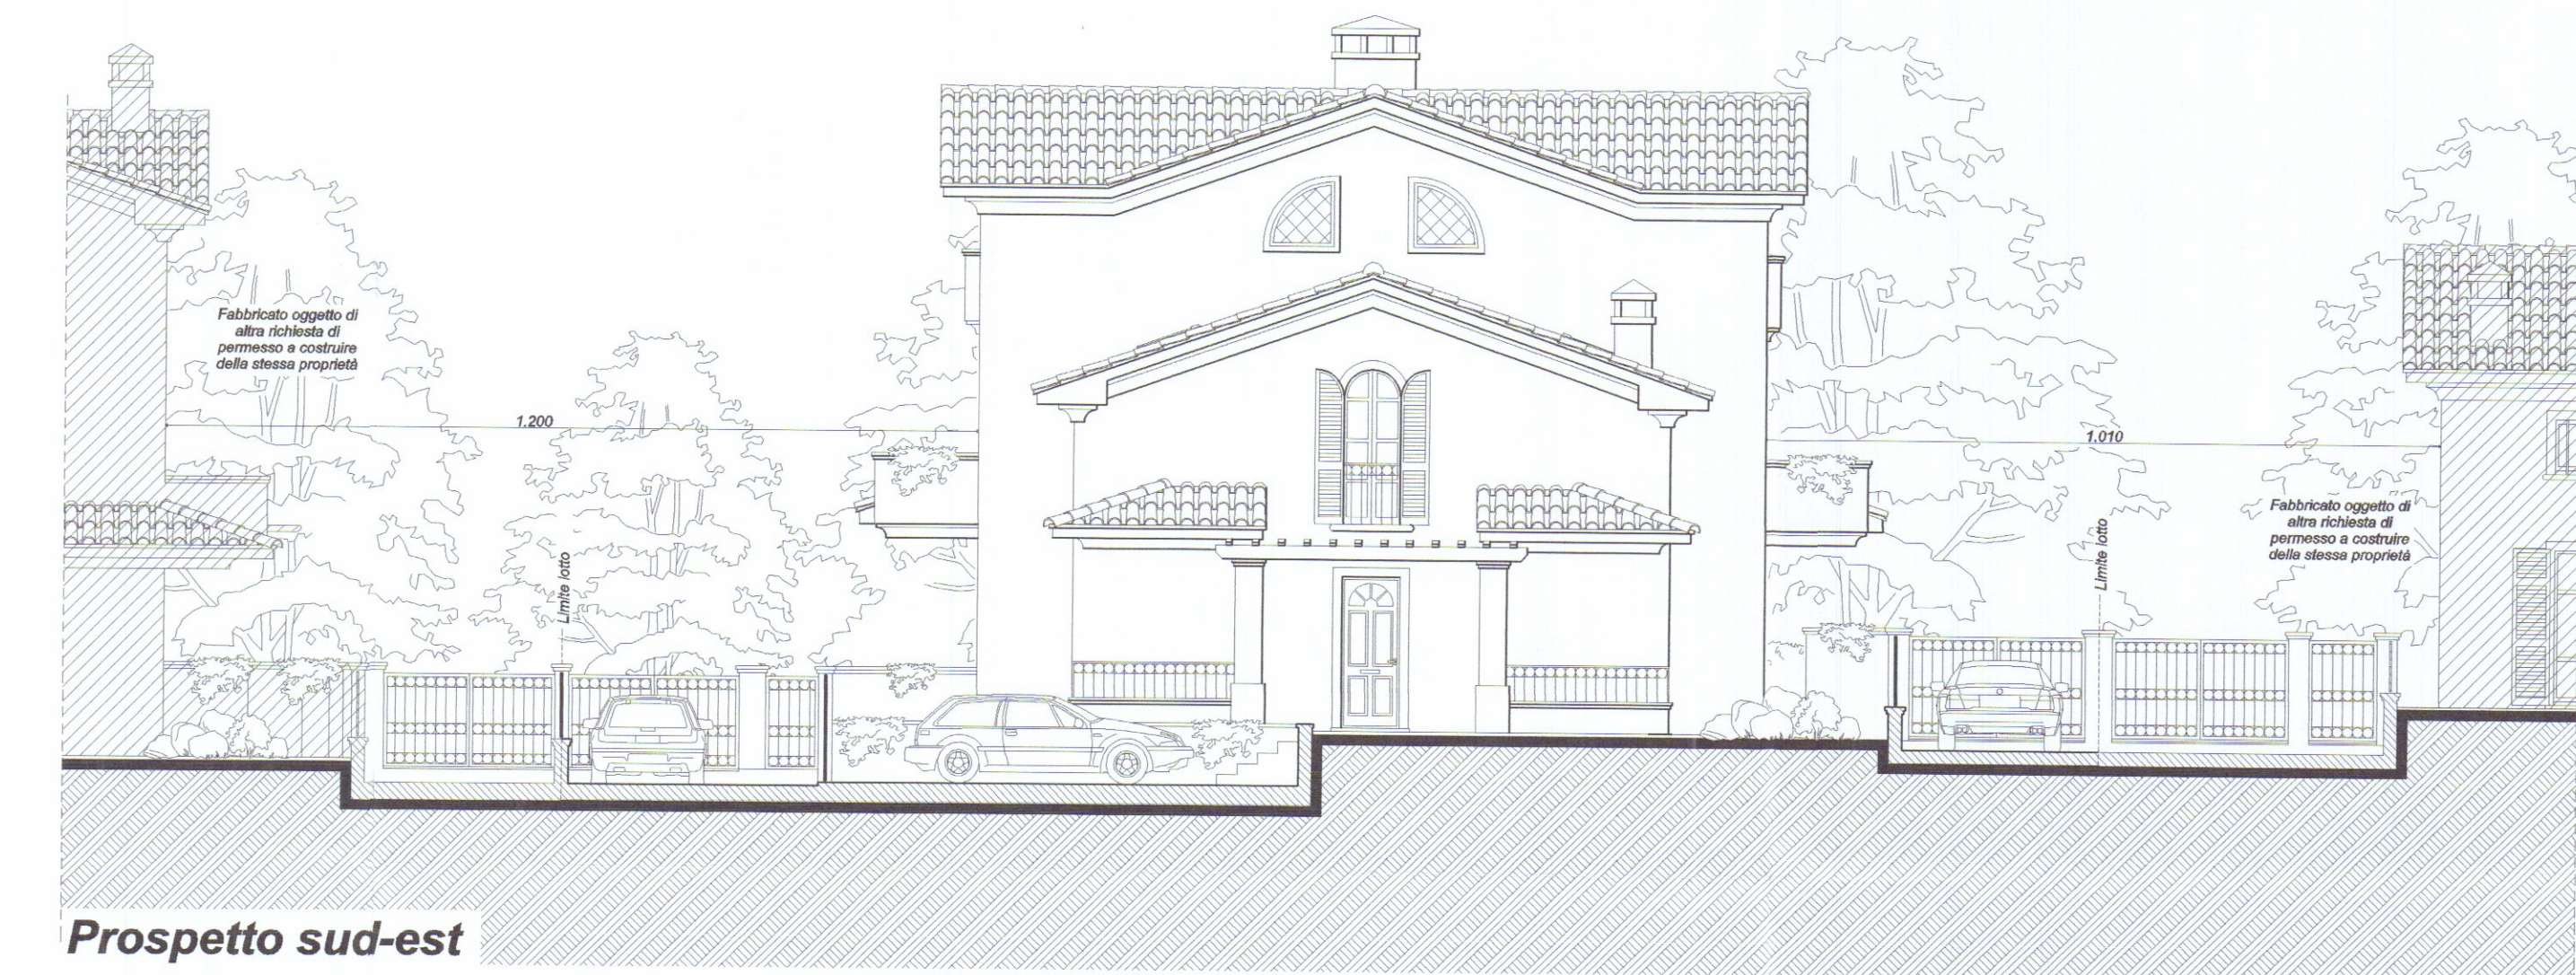


Prospetto sud-est




Prospetto nord - ovest

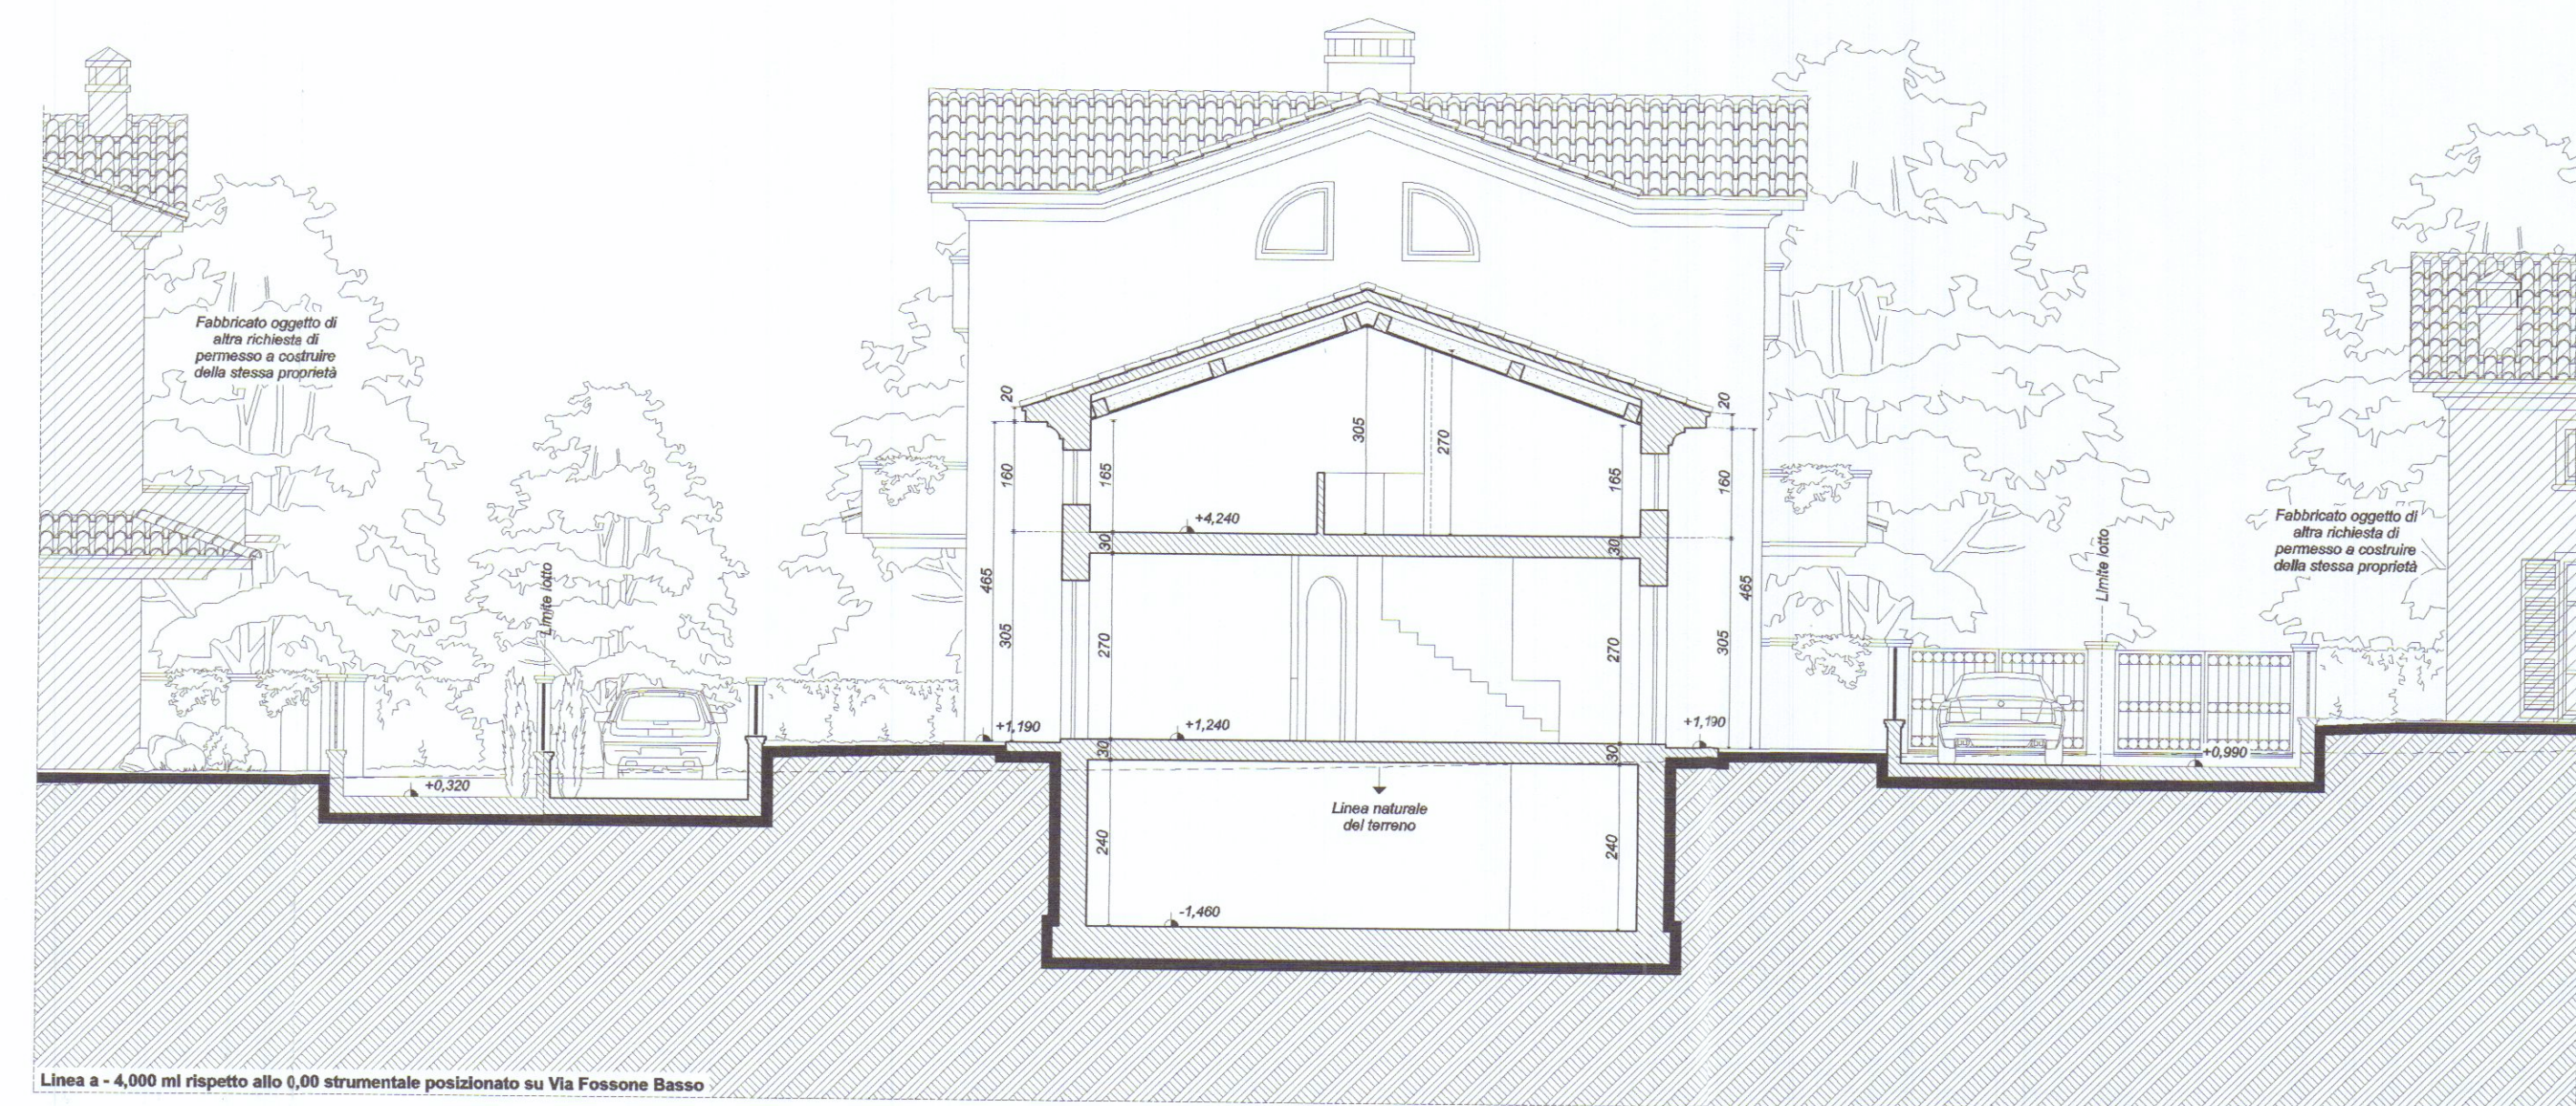

Sezione A - 1 del terreno

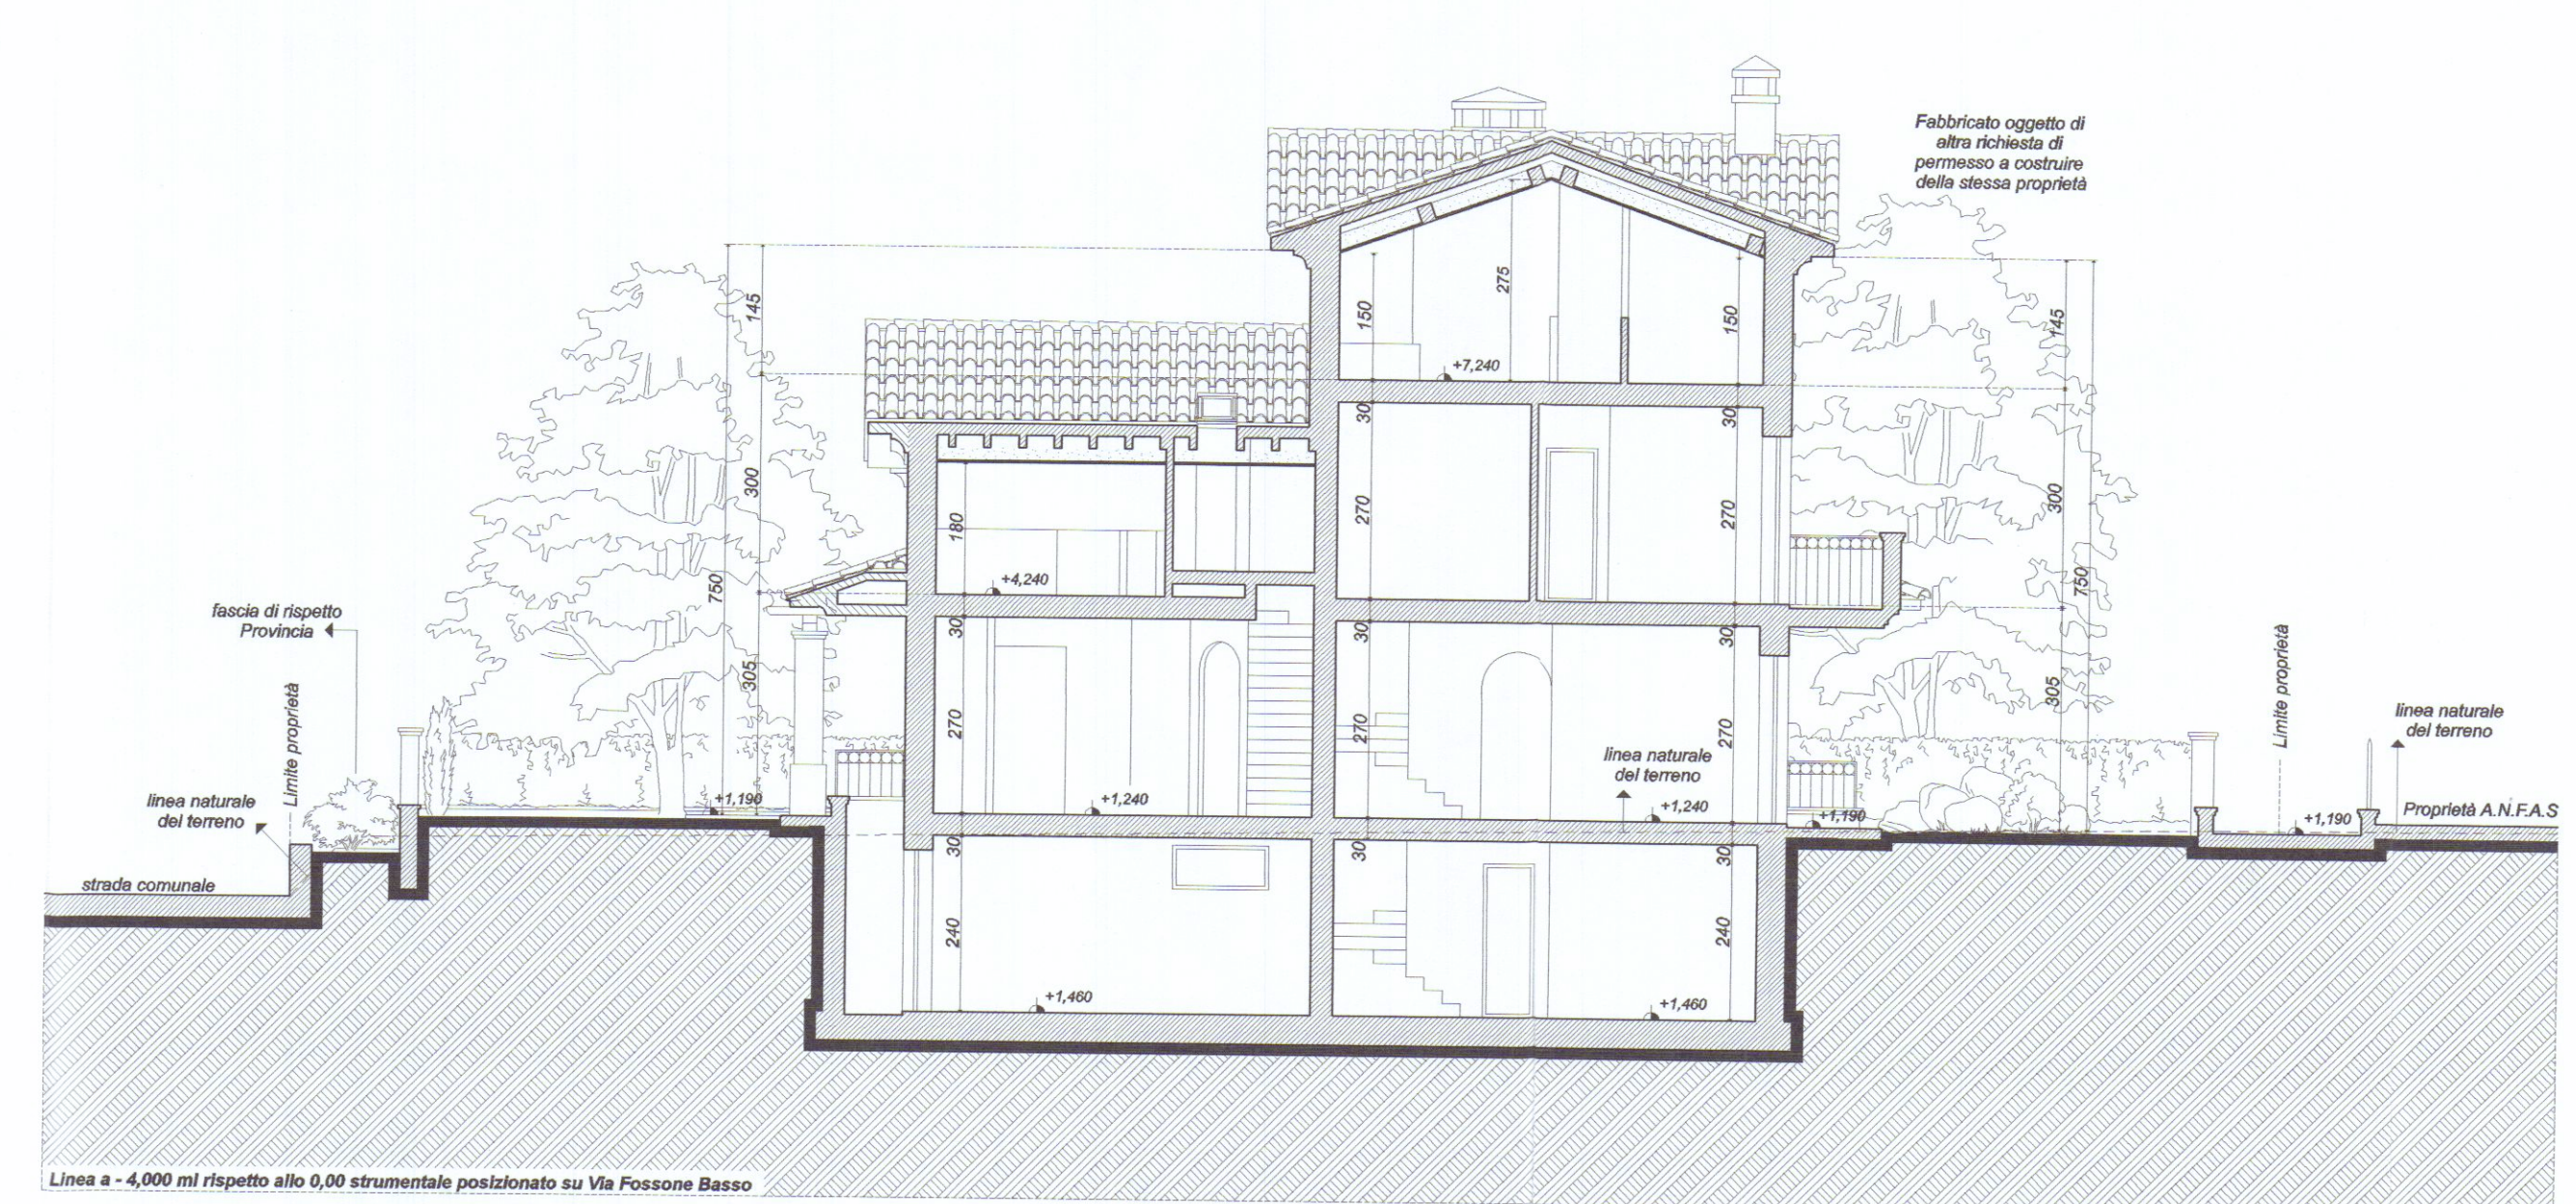

Sezione A - 2 del terreno

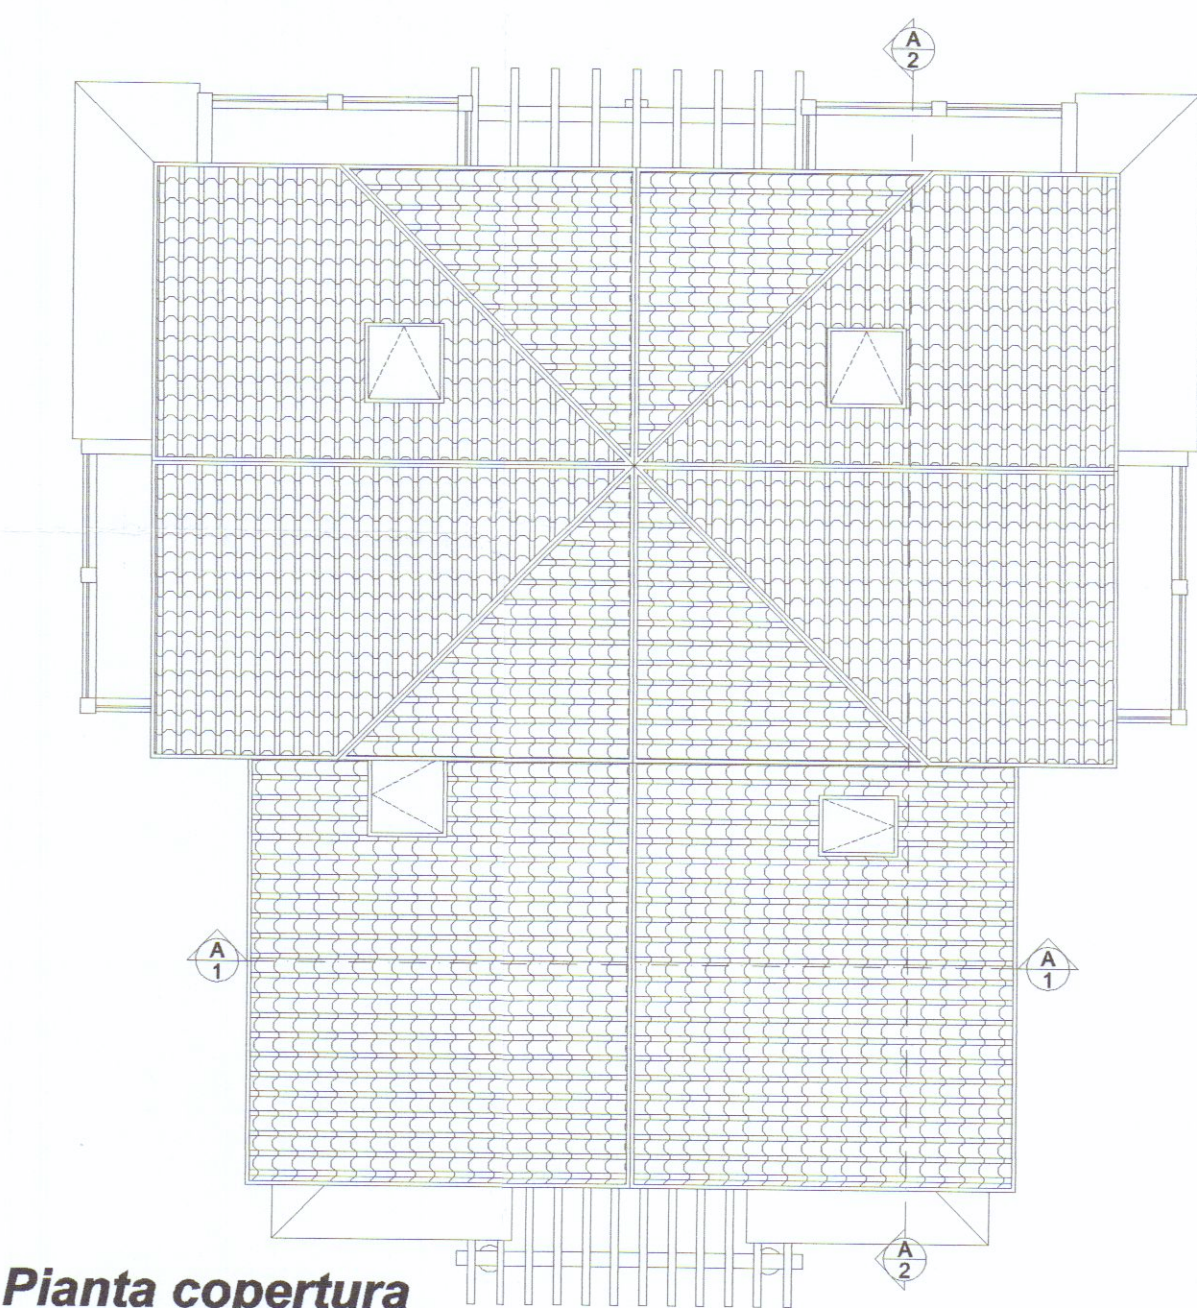

Pianta copertura