


TAV. 2

VARIANTE DISTRIBUTIVA E DI DESTINAZIONE
AL FABBRICATO AD USO ALBERGO SITO IN
AVENZA VIA TONIOLO DI PROPRIETA'
F.LLI ISOPPO BRUNO & HINO S.N.C.
TENDA ROSSA

AUTORIZZANTE.

ELABORATI, DISPOSTI E ALLEGATI ALLA CONCESSIONE EDIL.
315/82-337/84 DEL 30.06.86.

*Isoppo
Bruno*

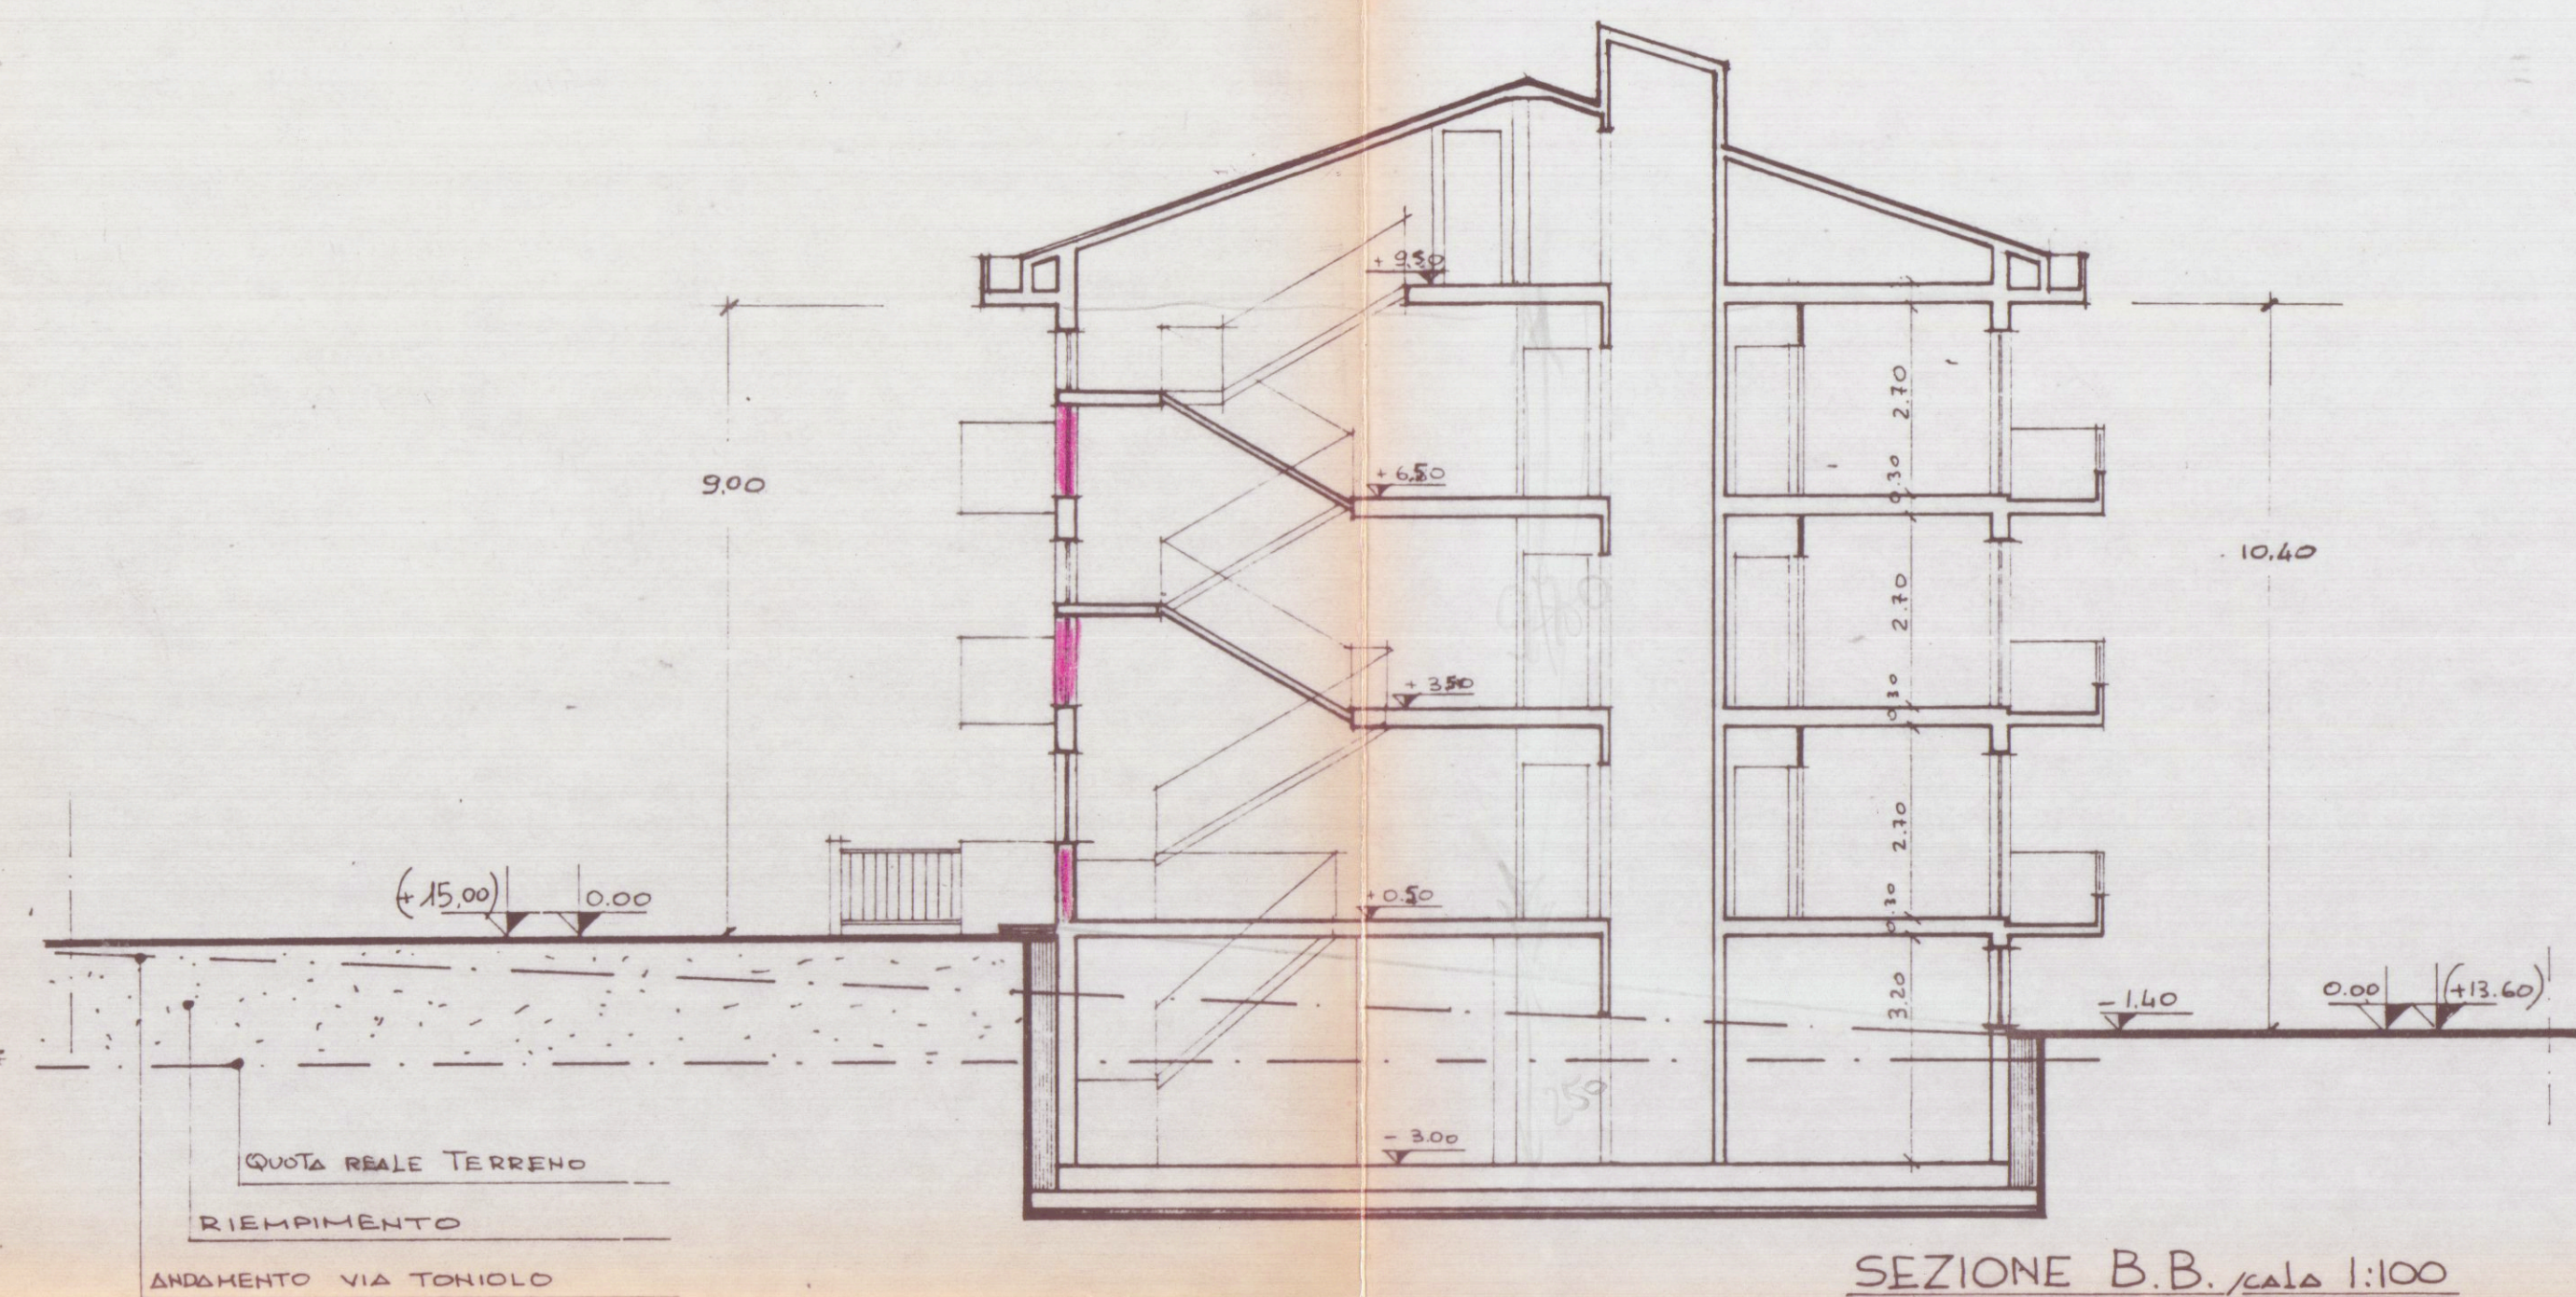


SEZIONE B.B. / scala 1:100




PROSPETTO SUD / scala 1:100



PROSPETTO EST / scala 1:100

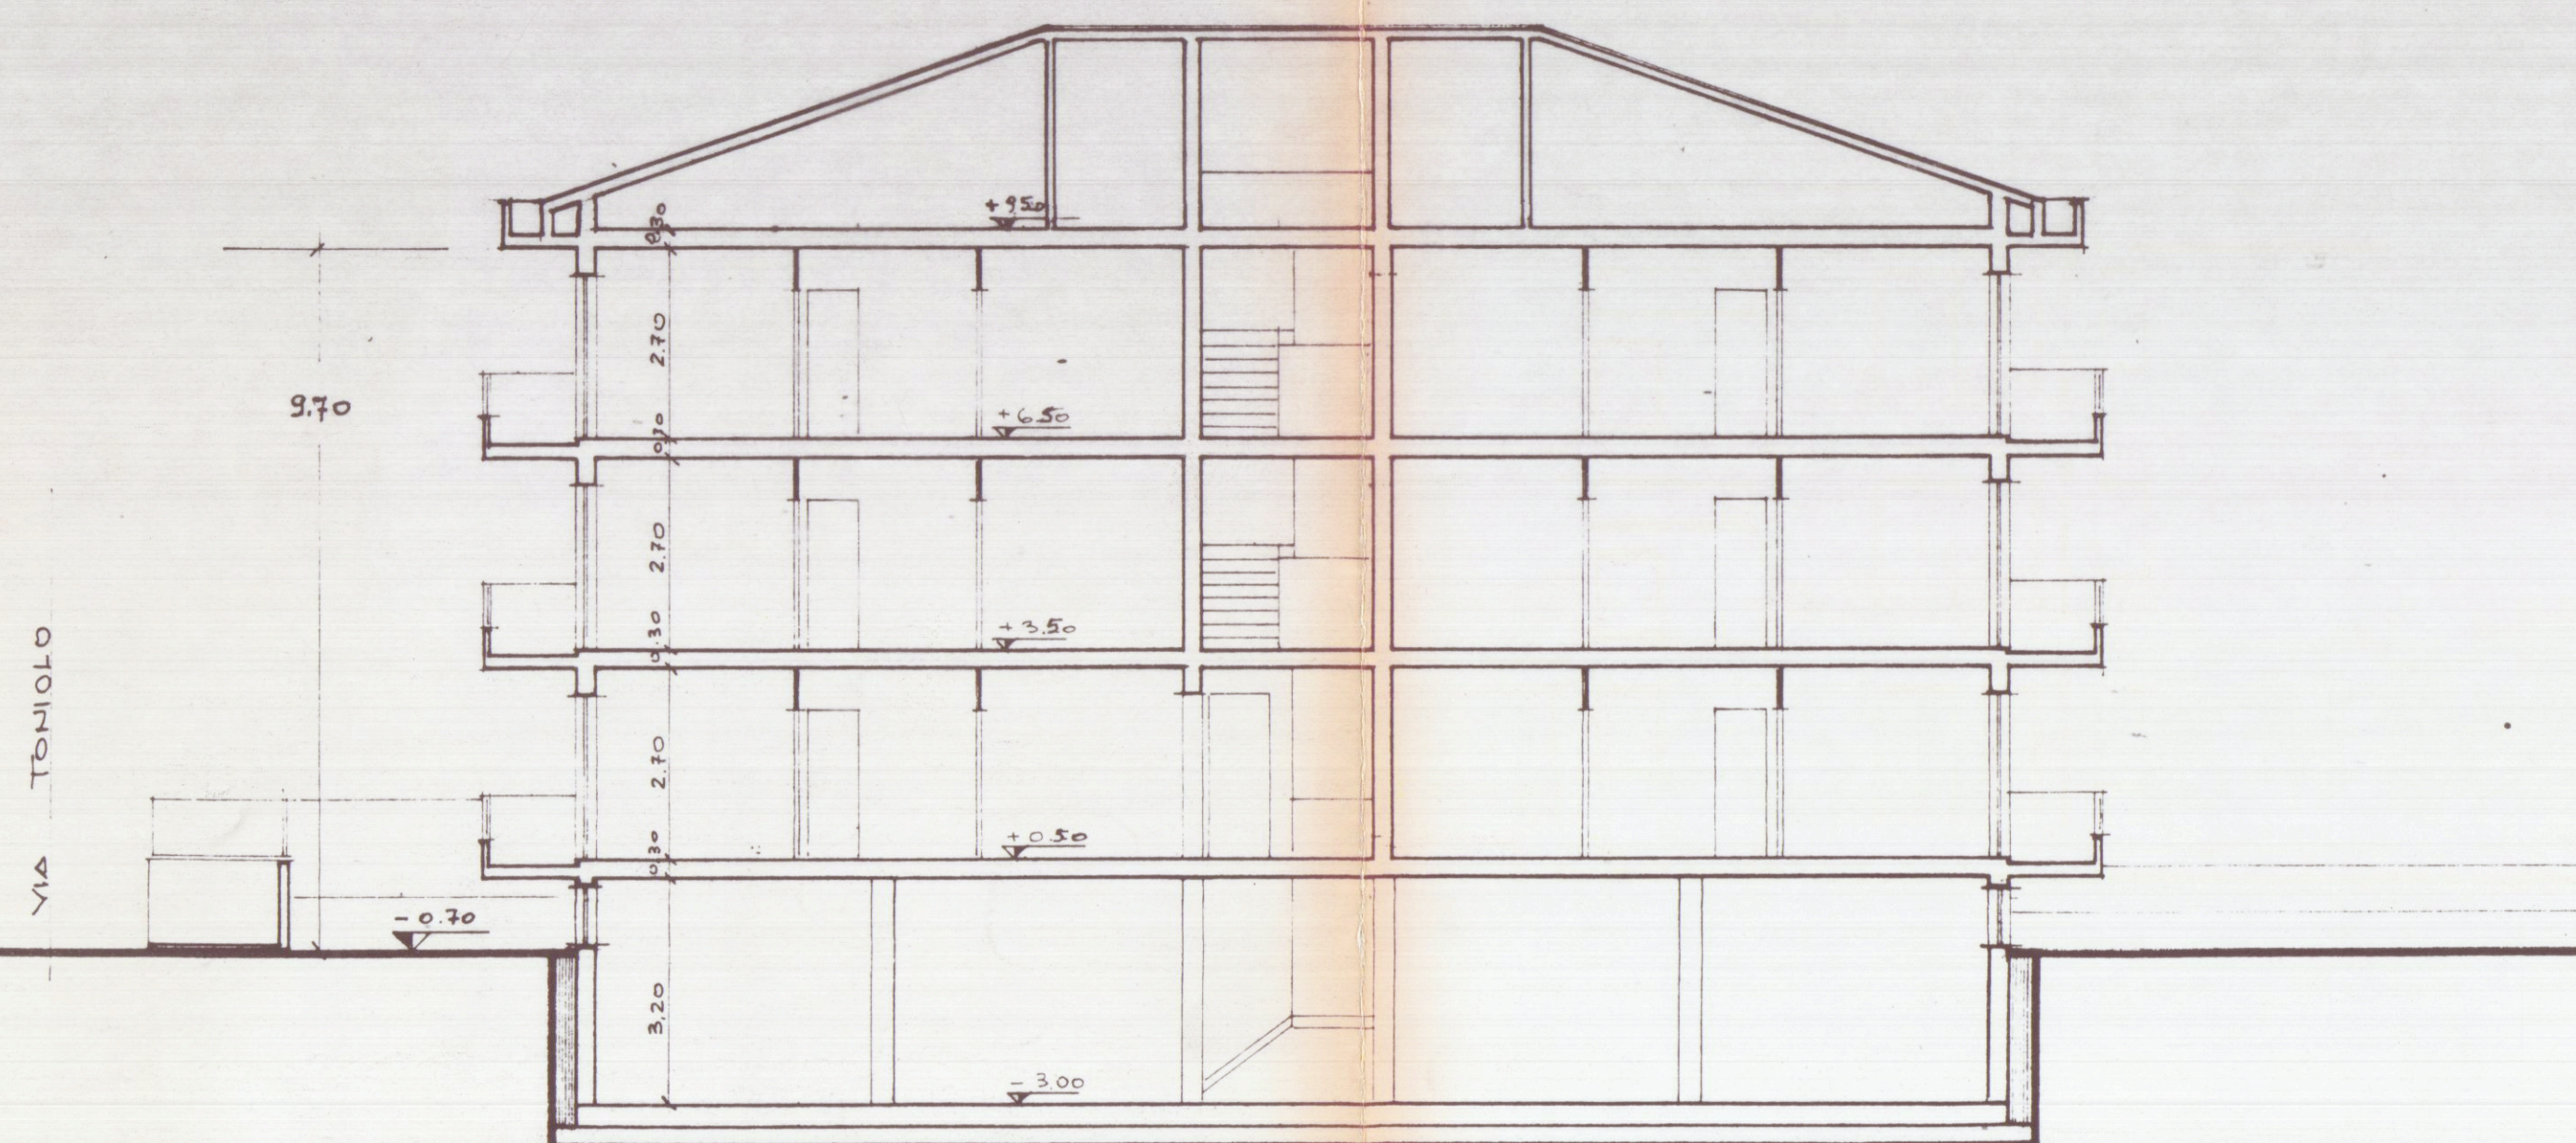

SEZIONE A.A. / scala 1:100

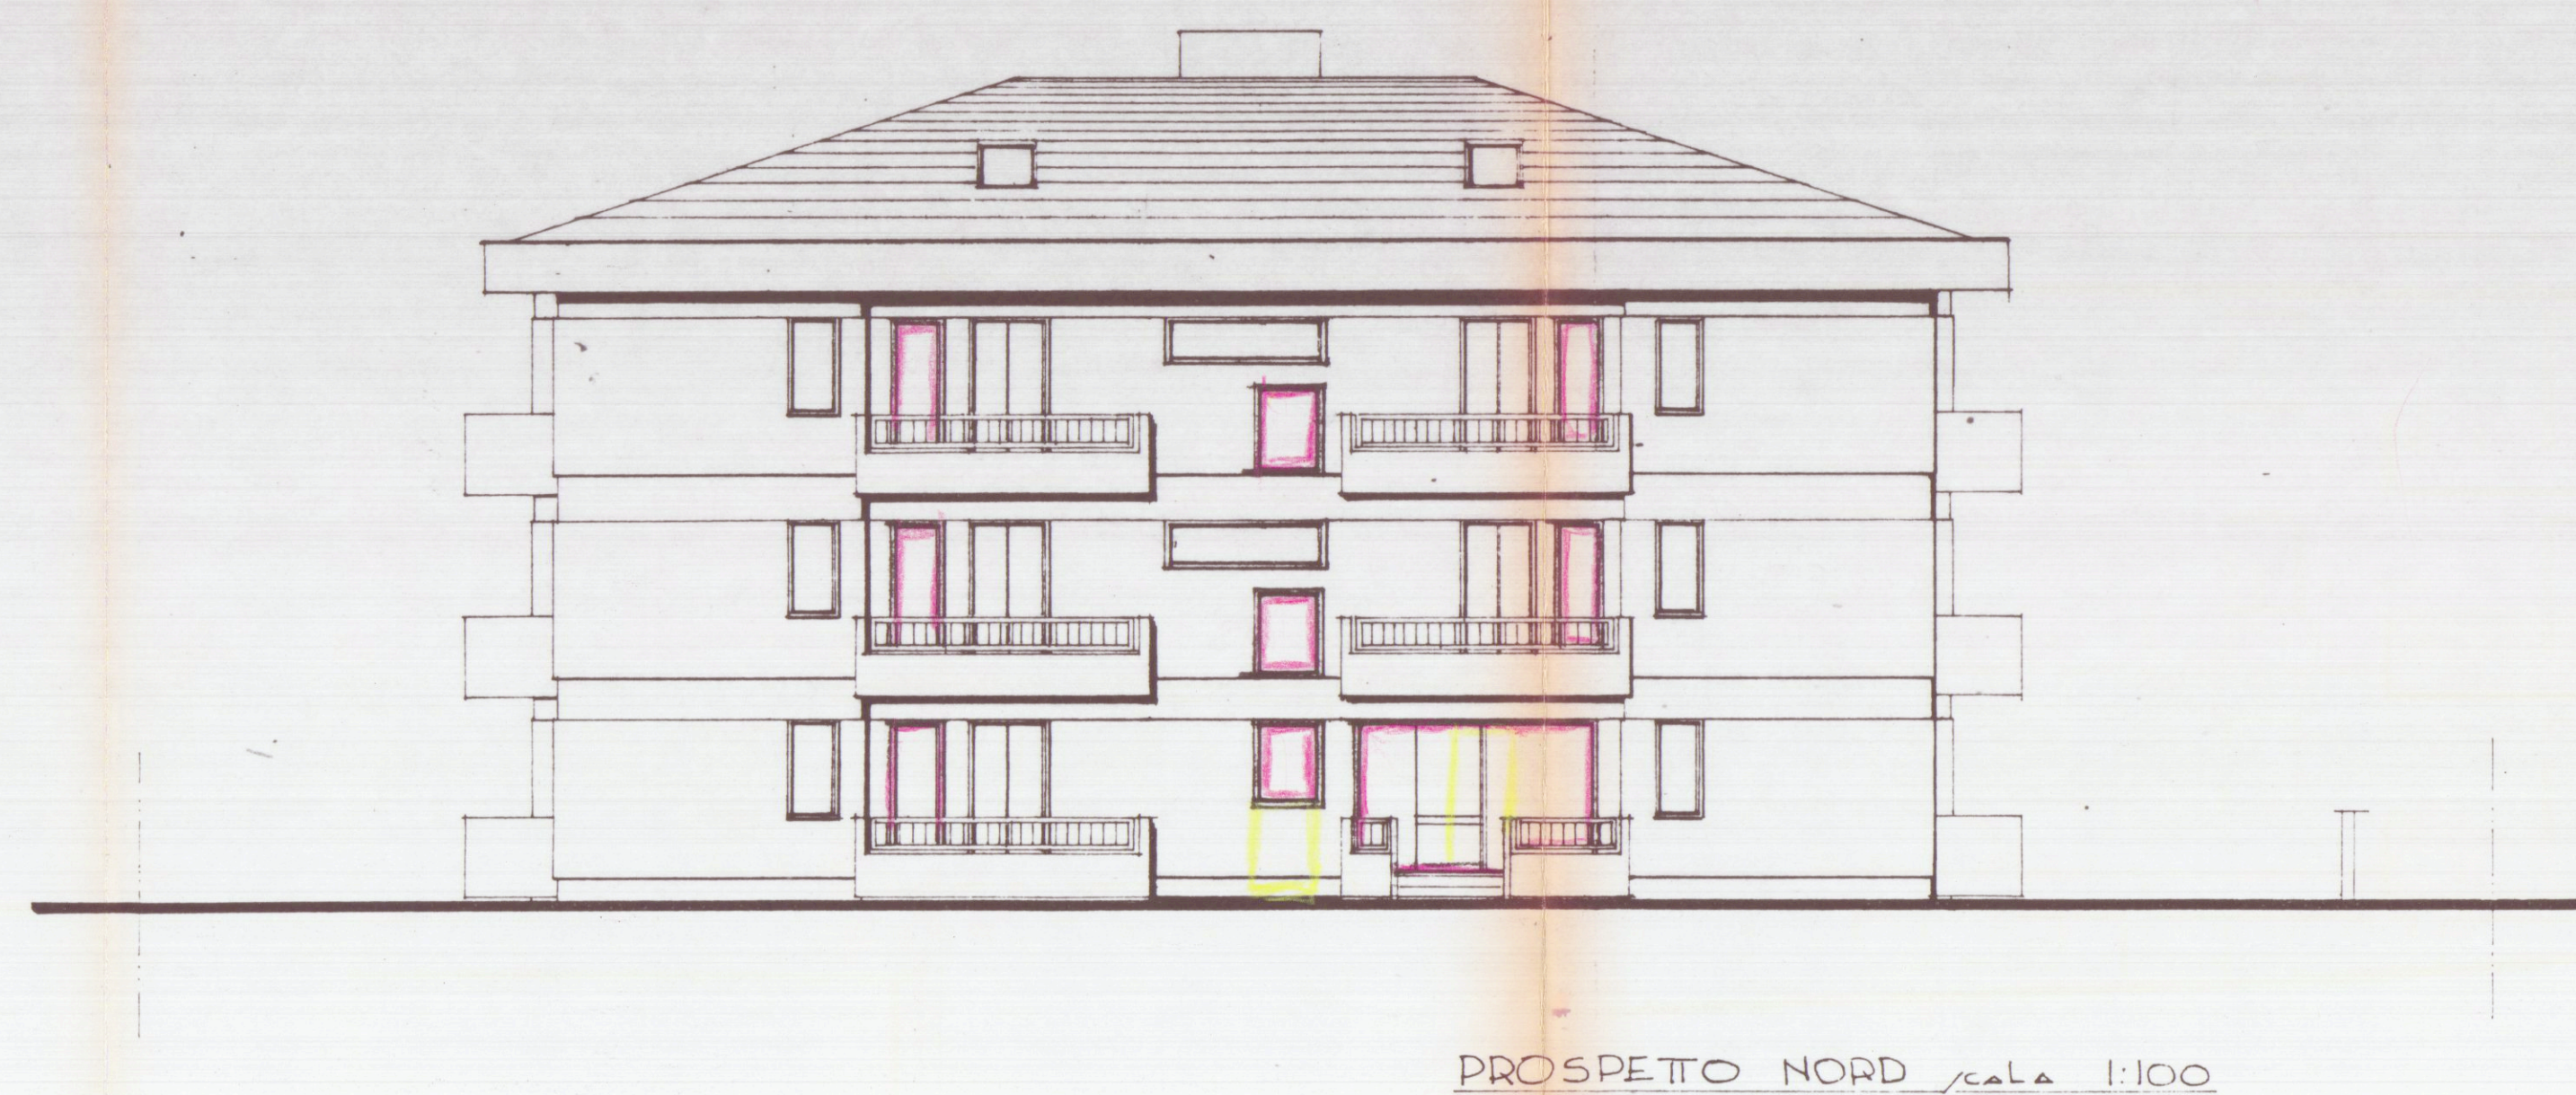

PROSPETTO NORD / scala 1:100



PROSPETTO OVEST / scala 1:100