


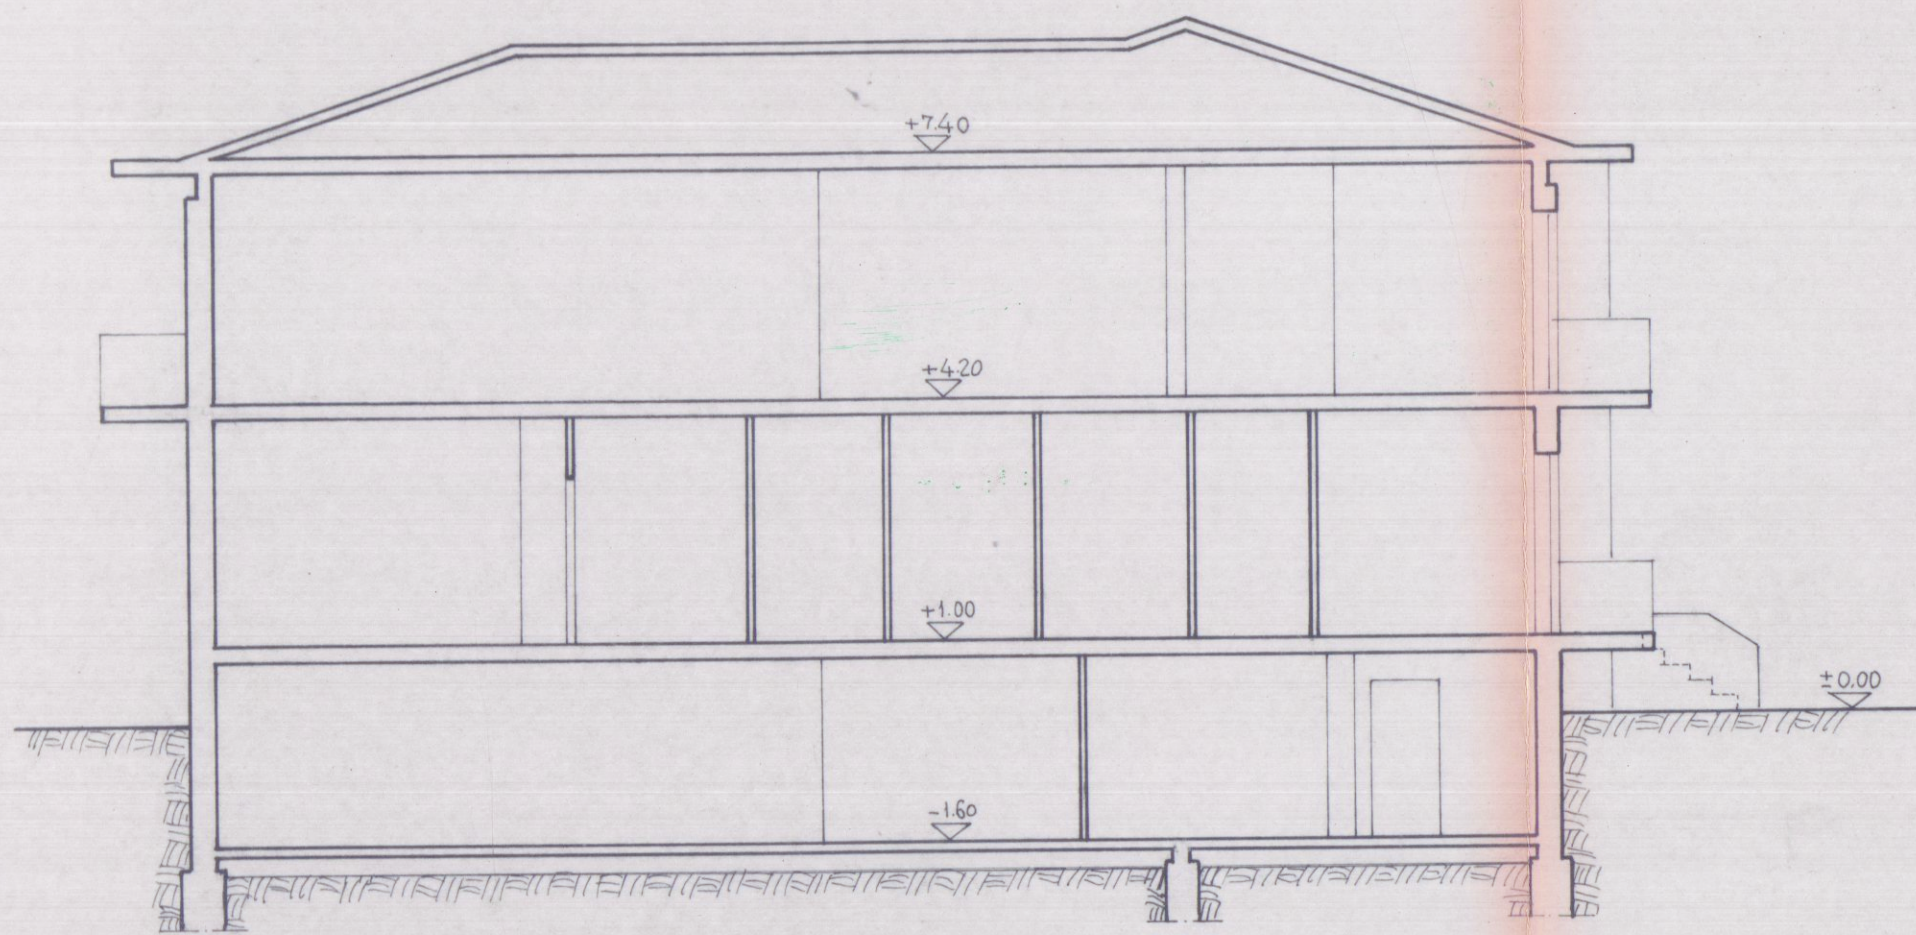


SEZIONE B - B



PROSPETTO NORD




PROSPETTO EST

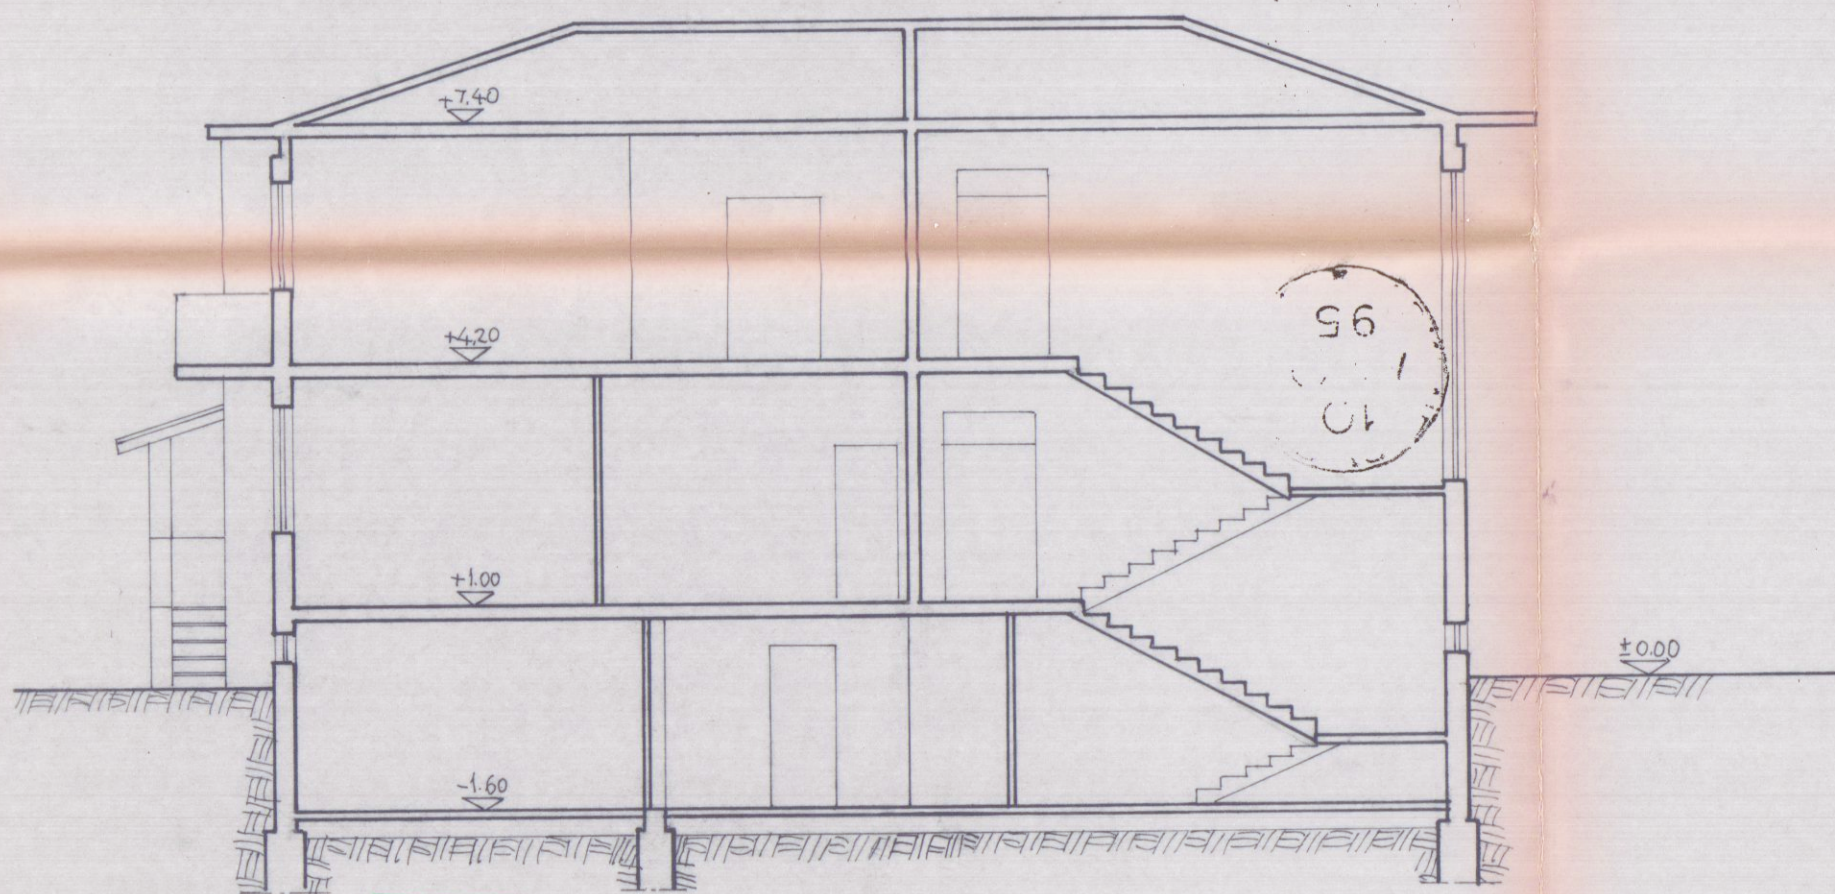

COPIA PER IL COMUNE

SEZIONE A - A

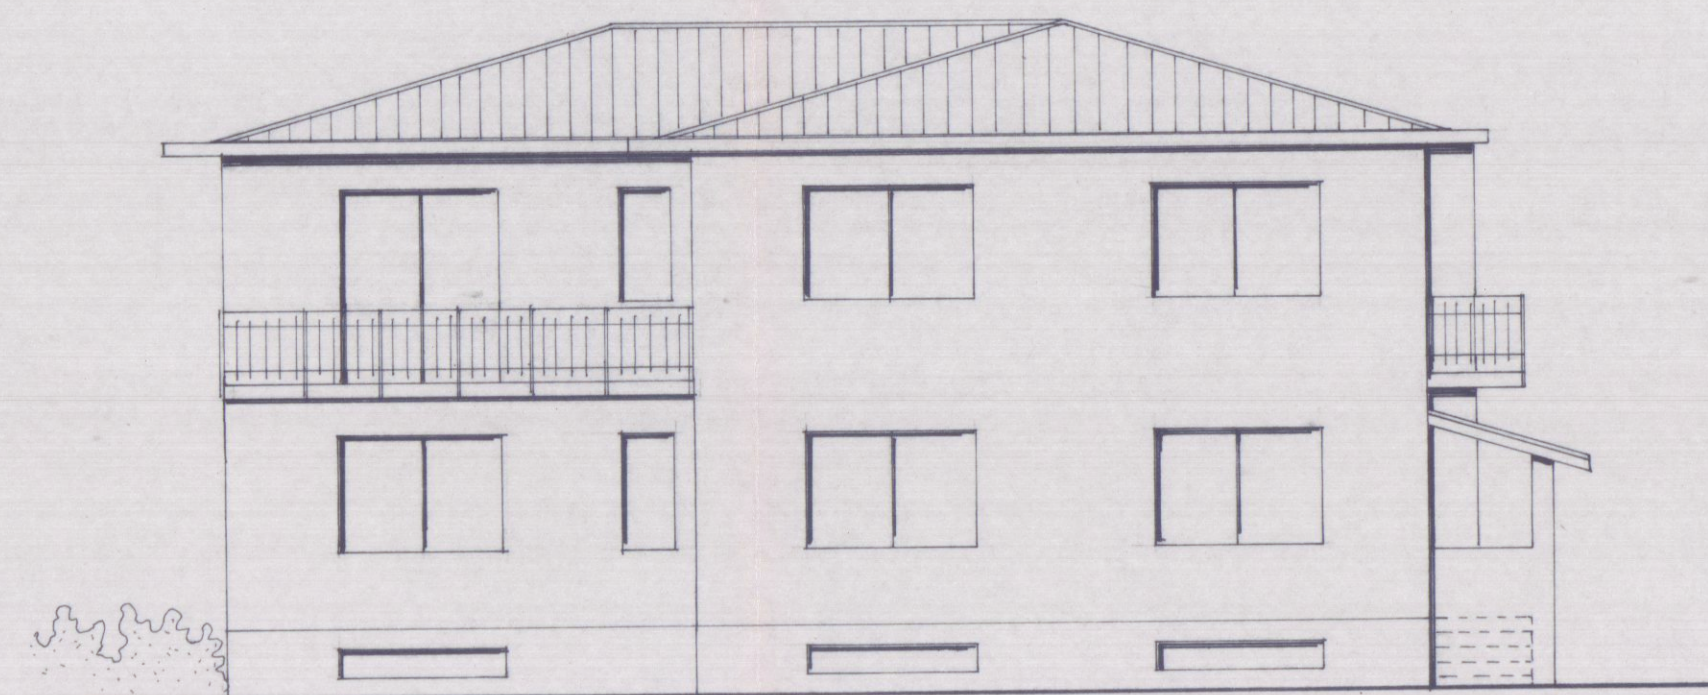

PROSPETTO SUD



PROSPETTO OVEST



studio
architetto
giancarlo bergamaschi

54027 pontremoli (ms) via garibaldi 54
tel. 0187/831224

REGIONE TOSCANA
Ufficio del Genio Civile di Massa Carrara
Elaborato allegato alla denuncia presentata
ai sensi della Legge n. 64/1974 e L.R. n. 88/1982
e Legge n. 1086/1971 - Pratica S. n. 364
Massa, 11. 6.6.10. 1999

COMUNE DI CARRARA - PROV. DI MASSA CARRARA
PROGETTO DI RISTRUTTURAZIONE CON RICAVO DI
VANI ACCESSORI SOTTOTETTO, NEL FABBRICATO
DEL SIG. BAICCHI LUCIANO IN VIA PISA.8 A CARRARA

STATO ATTUALE
SEZIONI E PROSPETTI

TAV.

2



SCALA
1:100

DATA

15 OTT. 1999