21 APR 1982

CASSA NAZIONALE DI PREVIDENZA E ASSISTENZA GEOMETRI LIRE 300

MARCA DA BOLLO LIRE 500

APPROVATO

-7 MAR. 1983

CONTROLLATO
IL TECNICO

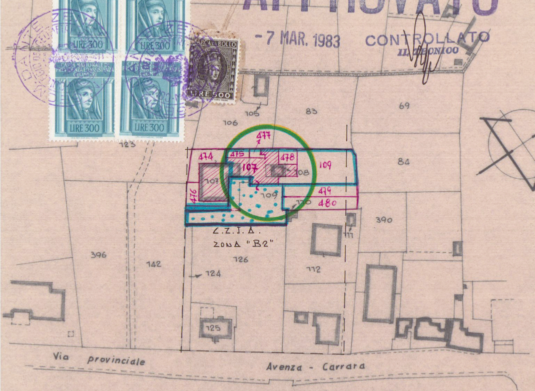
N.
105
83
69
106
123
477
474
475
107
478
108
109
84
476
107
109
479
480
110
390
111
Z.T.I.A.
ZONA "B2"
396
142
126
112
124
125
Via provinciale Avenza - Carrara

PLANIMETRIA 1:1000

COMUNE DI CARRARA
LOCALITÀ "NAZZANO"
C.R. FOG. 75 MAPP.(ex 107 parte - 108 - 109 parte)
MAPP. 107 parte - 475 - 477 - 478 - 109

Approvato dal Sindaco alle condizioni indicate nella Concessione Edilizia
N. 117 del -7 MAR. 1983
L'ING. CAPO

Geom. A. Bernacca & D. Zeni
Studio Tecnico Professionale
Via F. Turati 21 - Tel. (0585) 51088 - AVENZA CARRARA

Progettista
GEOM. DANTE ZENI 475
Dante Zeni

COMMITTENZA: MARCHINI PRIMO e NEDI

OGGETTO: SOPRAELEVAZIONE [redacted] FABBRICATO

Tav. N° 1
Scala 1:100
Prof.
Data 5/4/82

TAVOLA: PLANIMETRIE ~ PIANTE ~ SEZIONI ~ PROSPETTI

STATO ATTUALE

PLANIMETRIA 1:500

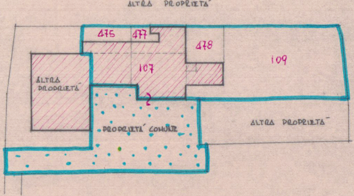
ALTRA PROPRIETÀ
475
477
478
109
107
ALTRA PROPRIETÀ
2
PROPRIETÀ COMUNE
ALTRA PROPRIETÀ

TERRENO A DISPOSIZIONE

MAPP.	107 parte	MQ. 384.82
	475	MQ. 24.00
	477	MQ. 12.00
	478	MQ. 36.00
	109	MQ. 288.00
	TOTALE	MQ. 744.82

PIANTA PIANO TERRA

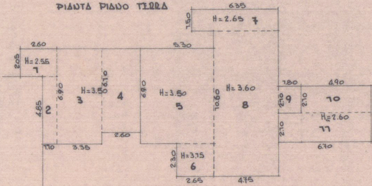
6.35
1.50
H=2.65 7
2.60
5.30
2.05
H=2.55
1
4.85
2
6.90
3
H=3.50
6.10
4
6.90
H=3.50
5
10.60
H=3.60
8
1.80
4.90
2.10
9
2.10
10
H=2.60
11
2.10
1.10
3.35
2.60
6.70
2.30
H=3.15
6
2.65
4.75

SCHEMA SUPERFICI e VOLUMI

PARTE	SUP.	H.	VOLUME
1	5.33	2.55	13.59
2	5.34	3.50	18.69
3	23.10	3.50	80.85
4	15.86	3.50	55.51
5	36.58	3.50	128.00
6	6.10	3.15	19.20

PARTE	SUP.	H.	VOLUME
7	9.53	2.65	25.24
8	50.35	3.60	181.26
9	3.78	3.60	13.61
10	10.29	2.60	26.75
11	14.07	2.60	36.58

SUPERFICIE COPERTA — MQ. 180.30
VOLUME — MC. 599.28

PIANTA PIANO TERRA

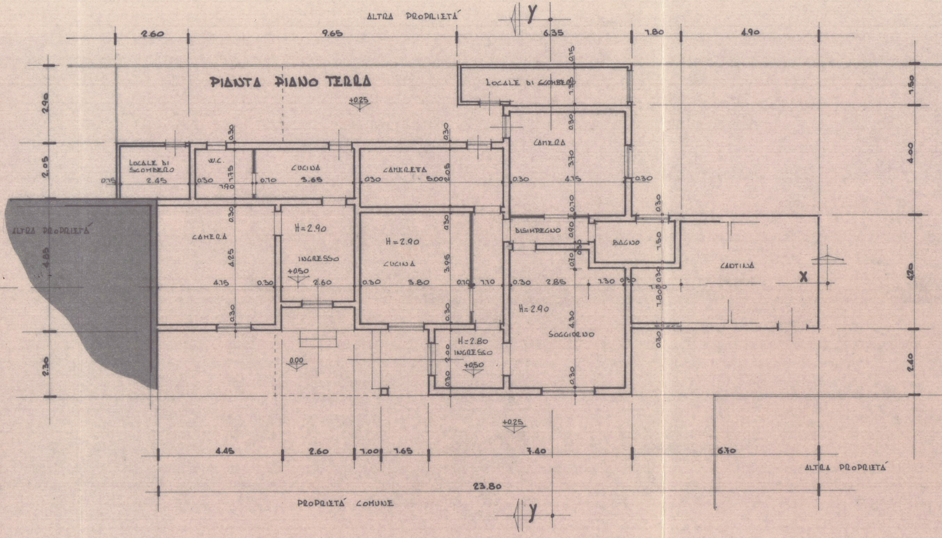
ALTRA PROPRIETÁ
Y
2.60
9.65
6.35
1.80
4.90
2.90
2.05
2.30
1.50
4.00
4.20
2.40
+0.25
LOCALE DI SCOMBERO
LOCALE DI SCOMBERO
2.45
W.C.
CUCINA
3.65
CAMERETA
5.00
CAMERA
3.70
4.15
ALTRA PROPRIETÁ
X
CAMERA
4.25
4.15
H=2.90
INGRESSO
+0.50
2.60
H=2.90
CUCINA
3.95
3.80
DISIMPEGNO
BAGNO
1.50
CANTINA
X
H=2.90
2.85
SOGGIORNO
4.30
H=2.80
INGRESSO
+0.50
0.00
+0.25
4.45
2.60
1.00
1.65
7.40
6.10
ALTRA PROPRIETÁ
23.80
PROPRIETÁ COMUNE
Y

SEZIONE X-X

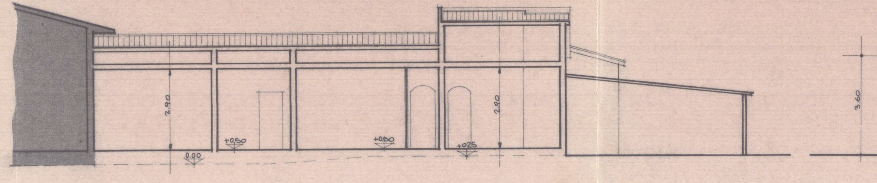
2.90
+0.50
0.00
+0.50
2.90
+0.25
3.60

COPERTURA

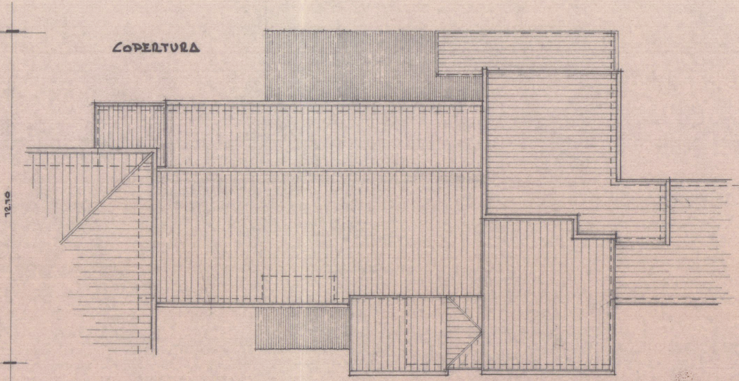

PROSPETTO NOR

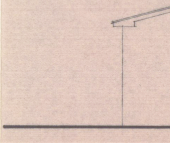

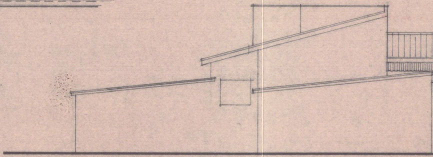

SEZIONE Y-Y

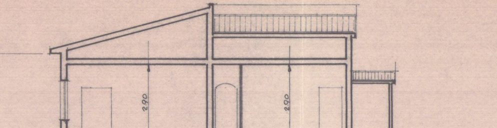
2.90
2.90
+025
+0.30

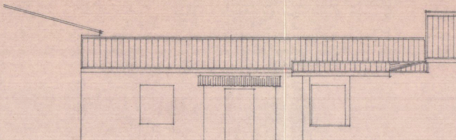

D-EST

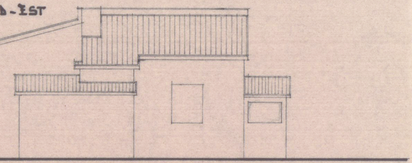

PROSPETTO NORD-OVEST

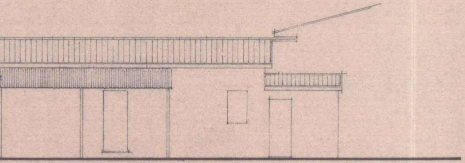

PROSPETTO SUD-EST

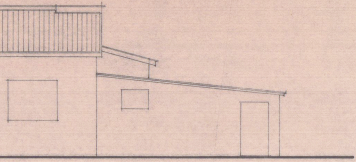

...... DI PROGETTO

PIANTA PIANO TERRA

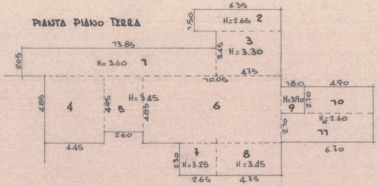
6.35
1.50
H=2.65 2
13.85
3.45
3
H=3.30
2.05
H=3.60 1
4.75
10.05
1.80
4.90
4.85
4
4.05
5
H=3.45
4.85
6
H=3.90
9
2.10
10
H=2.60
11
2.70
2.60
4.45
6.70
2.30
7
H=3.25
8
H=3.45
2.65
4.75

PIANTA PIANO PRIMO

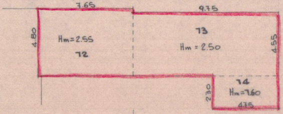
7.65
9.75
4.80
Hm=2.55
12
13
Hm = 2.50
4.55
14
Hm=1.60
2.30
4.75

PIANTA PIANO PRIMO

A= SUP. UTILE MQ.36.12

B= " " MQ.29.02

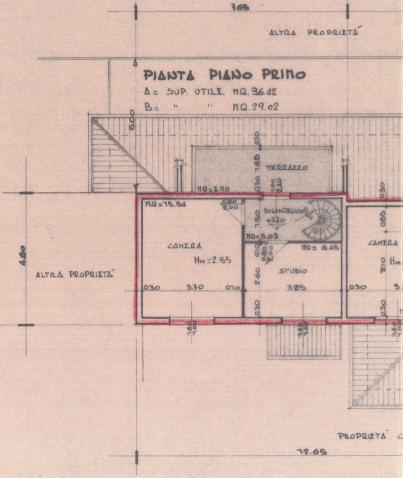
7.65
ALTRA PROPRIETÁ
5.00
0.10
1.65
TERRAZZO
0.30
1.00
2.10
MQ=7.90
0.30
MQ=15.54
0.80
2.00
DISIMPEGNO
+3.70
1.50
MQ=5.03
MQ= 8.45
CAMERA
Hm=2.55
0.10
0.80
2.00
STUDIO
2.60
0.85
CAMERA
3.10
4.80
ALTRA PROPRIETÁ
0.30
3.70
0.10
3.25
0.30
0.30
0.30
1.60
1.00
1.60
1.00
1.60
1.00
PROPRIETÁ
12.65

SCHEMA SUPERFICI e VOLUMI

PARTE	SUP.	H.	VOLUME	PARTE	SUP.	H.	VOLUME
1	28.39	3.60	102.27	7	6.09	3.25	19.80
2	9.52	2.65	25.24	8	10.93	3.45	37.69
3	16.38	3.30	54.07	9	3.78	3.90	14.74
4	21.58	3.45	74.45	10	10.29	2.60	26.75
5	10.53	3.45	36.33	11	14.07	2.60	36.58
6	48.74	3.45	168.16				
12	36.72	2.55	93.64	14	10.93	1.60	17.48
13	44.36	2.50	110.90				

SUPERFICIE COPERTA — MQ. 180.30

VOLUME ———— MC. 818.04

VOLUME AMPLIATO —— MC. 218.76

PIANTA PIANO TERRA

A = SUP. UTILE MQ. 79.40

B = " " MQ. 41.27

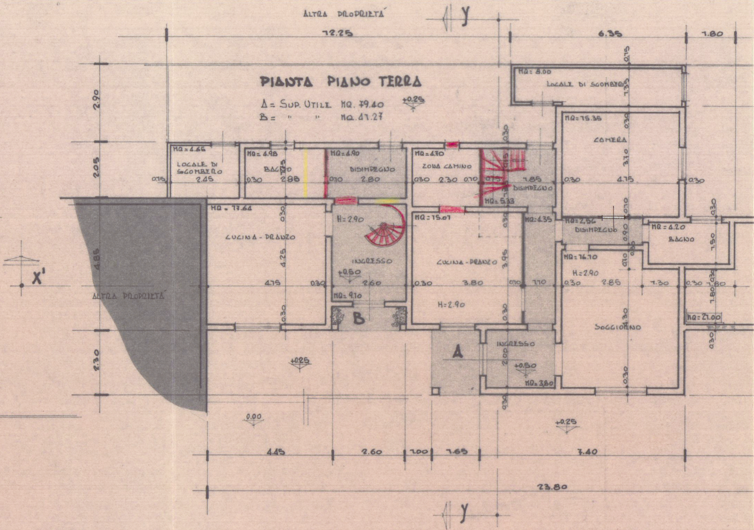

ALTRA PROPRIETÀ
Y
12.25
6.35
1.80
2.90
2.05
4.85
2.30
+0.25
MQ= 8.00
LOCALE DI SGOMBERO
MQ= 15.35
CAMERA
MQ= 4.66
LOCALE DI SGOMBERO
2.45
MQ= 4.98
BAGNO
2.88
MQ= 4.90
DISIMPEGNO
2.80
MQ= 4.10
ZONA CAMINO
2.30
DISIMPEGNO
1.85
MQ= 5.33
4.15
MQ= 17.64
CUCINA - PRANZO
4.75
H= 2.90
INGRESSO
+0.50
2.60
MQ= 9.10
B
MQ= 15.07
CUCINA - PRANZO
3.80
H= 2.90
MQ= 4.35
1.10
MQ= 2.56
DISIMPEGNO
MQ= 4.20
BAGNO
MQ= 16.10
H= 2.90
2.85
1.30
MQ= 21.00
SOGGIORNO
A
INGRESSO
+0.50
MQ= 3.80
X'
ALTRA PROPRIETÀ
0.00
+0.25
4.45
2.60
1.00
1.65
7.40
23.80
Y

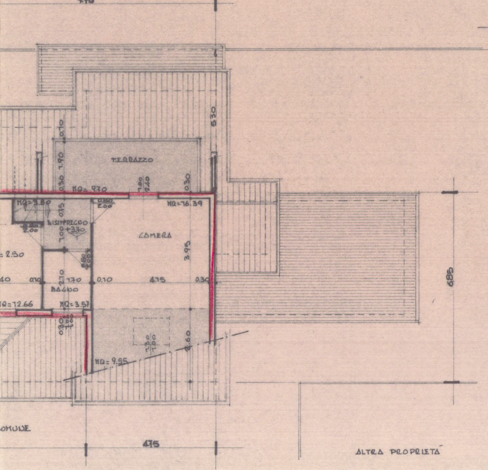

9.75
5.30
TERRAZZO
MQ= 9.10
MQ= 3.80
DISIMPEGNO
+3.10
MQ= 16.39
CAMERA
3.95
4.75
2.50
BAGNO
MQ= 12.66
MQ= 3.57
MQ= 9.55
2.60
6.85
COMUNE
4.75
ALTRA PROPRIETÀ

SEZIONE X' - X'

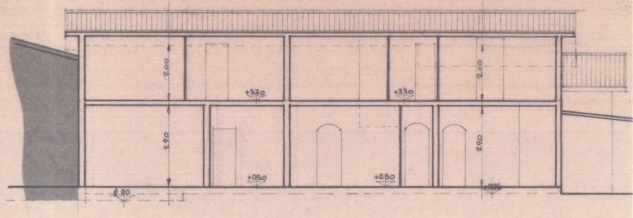

2.00
+3.10
+3.10
2.00
2.90
+0.50
+0.50
2.90
0.00
+0.25

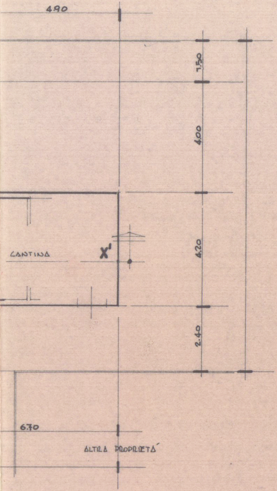
4.90
1.50
4.00
4.20
2.40
CANTINA
X'
6.70
ALTRA PROPRIETÁ

COPERTURA

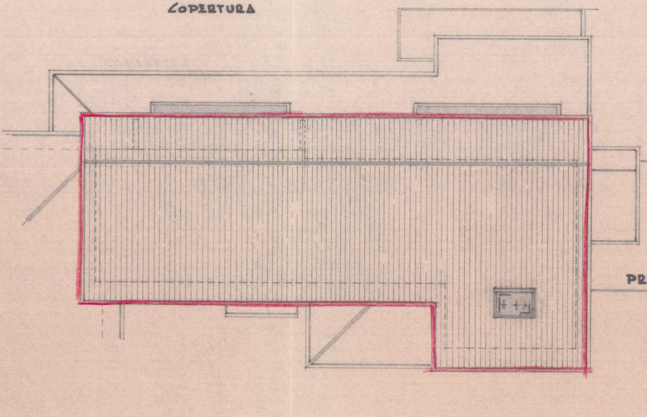

PROSPETTO NORD

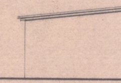

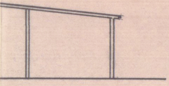

SEZIONE Y'-Y'

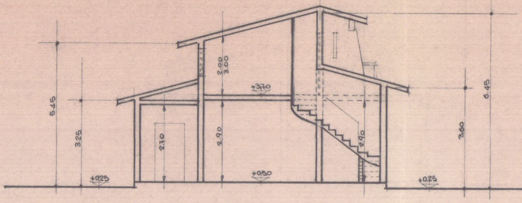
5.45
3.25
+0.25
2.70
2.90
2.00
3.00
+3.70
+0.30
2.90
3.60
6.45
+0.25

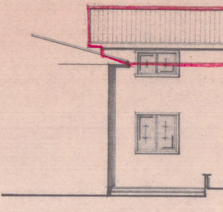

PROSPETTO NORD-EST

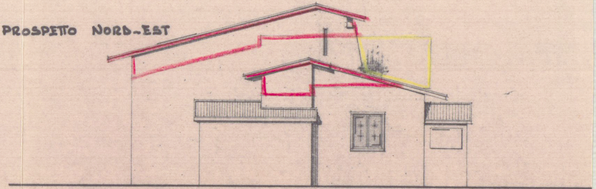

- OVEST

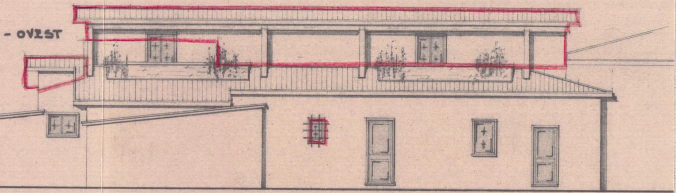

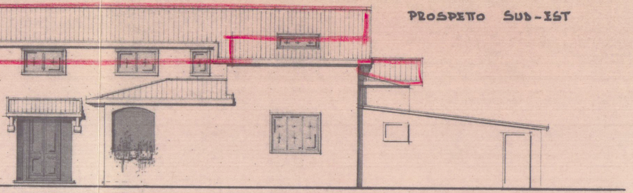PROSPETTO SUD-EST