

Approvato dal Sindaco alle condizioni
Indicate nella Concessione Edilizia
N. 386 del 26 NOV. 1984
L'ING. CAPO
Amorini

APPROVATO
26 NOV. 1984
CONTROLLATO
IL TECNICO



3 AGO 1984

studio tecnico
TECNICA
paolo pavoni architetto

massa - via marina vecchia, 1 tel. 0585/45091-489213


committente: Soc. Ronchi Marmi

oggetto:
Costruzione di
fabbricato ad
uso uffici -
Zona Industriale

tav.
2


ORDINE DEGLI ARCHITETTI DI MASSA - CARRARA
Paolo Pavoni
cod. fisc. PVN PLA 56E18 F023W

PROSPETTI E SEZIONI

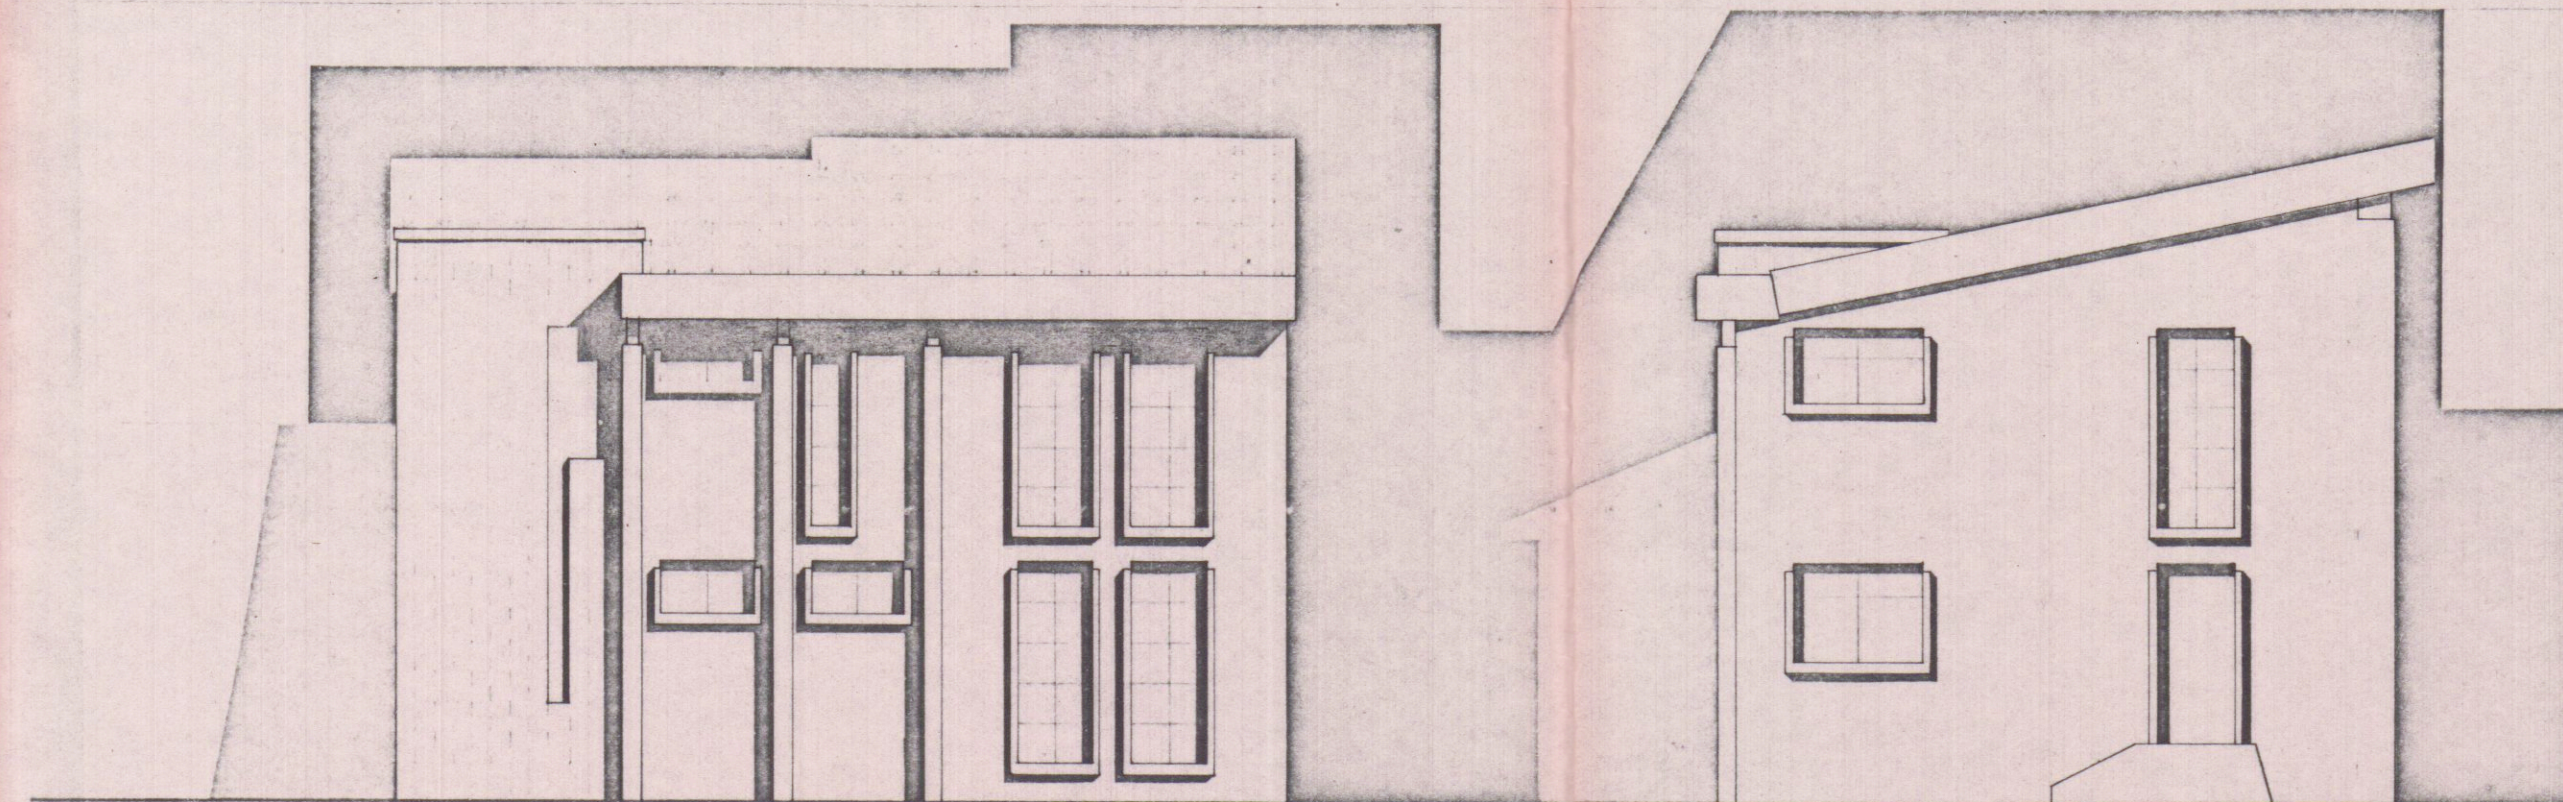



PROSPETTO NORD EST

PROSPETTO NORD OVEST

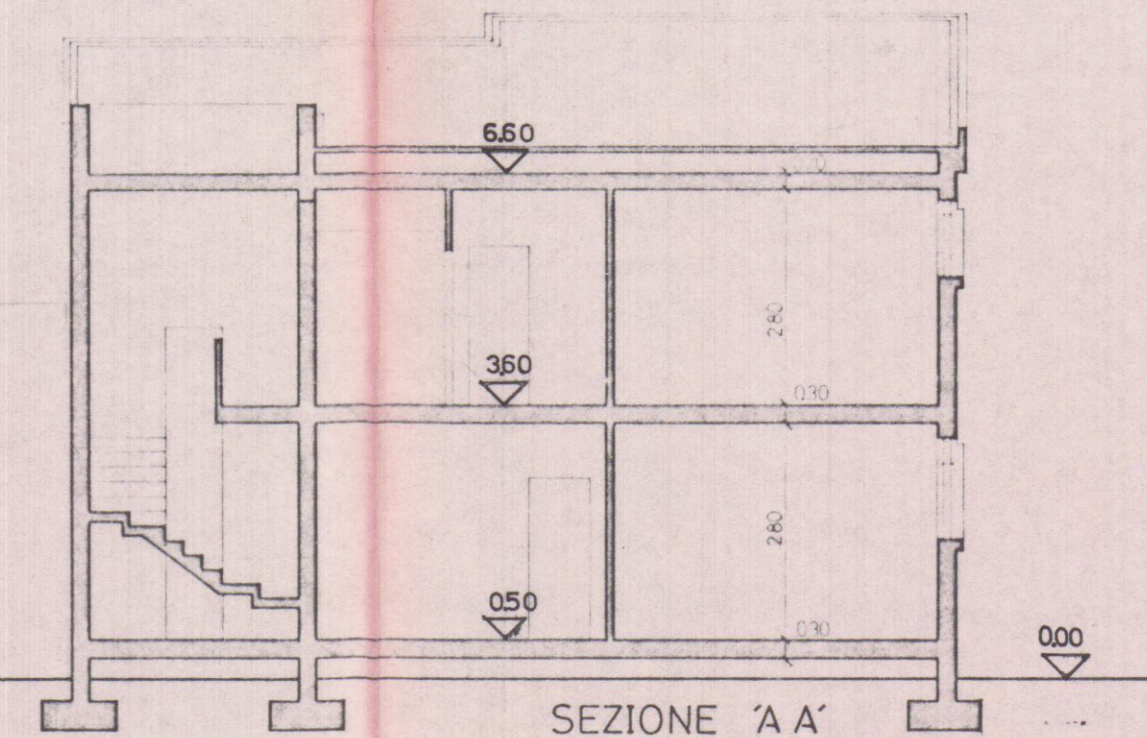


SEZIONE 'A A'

VEDUTA ASSONOMETRICA

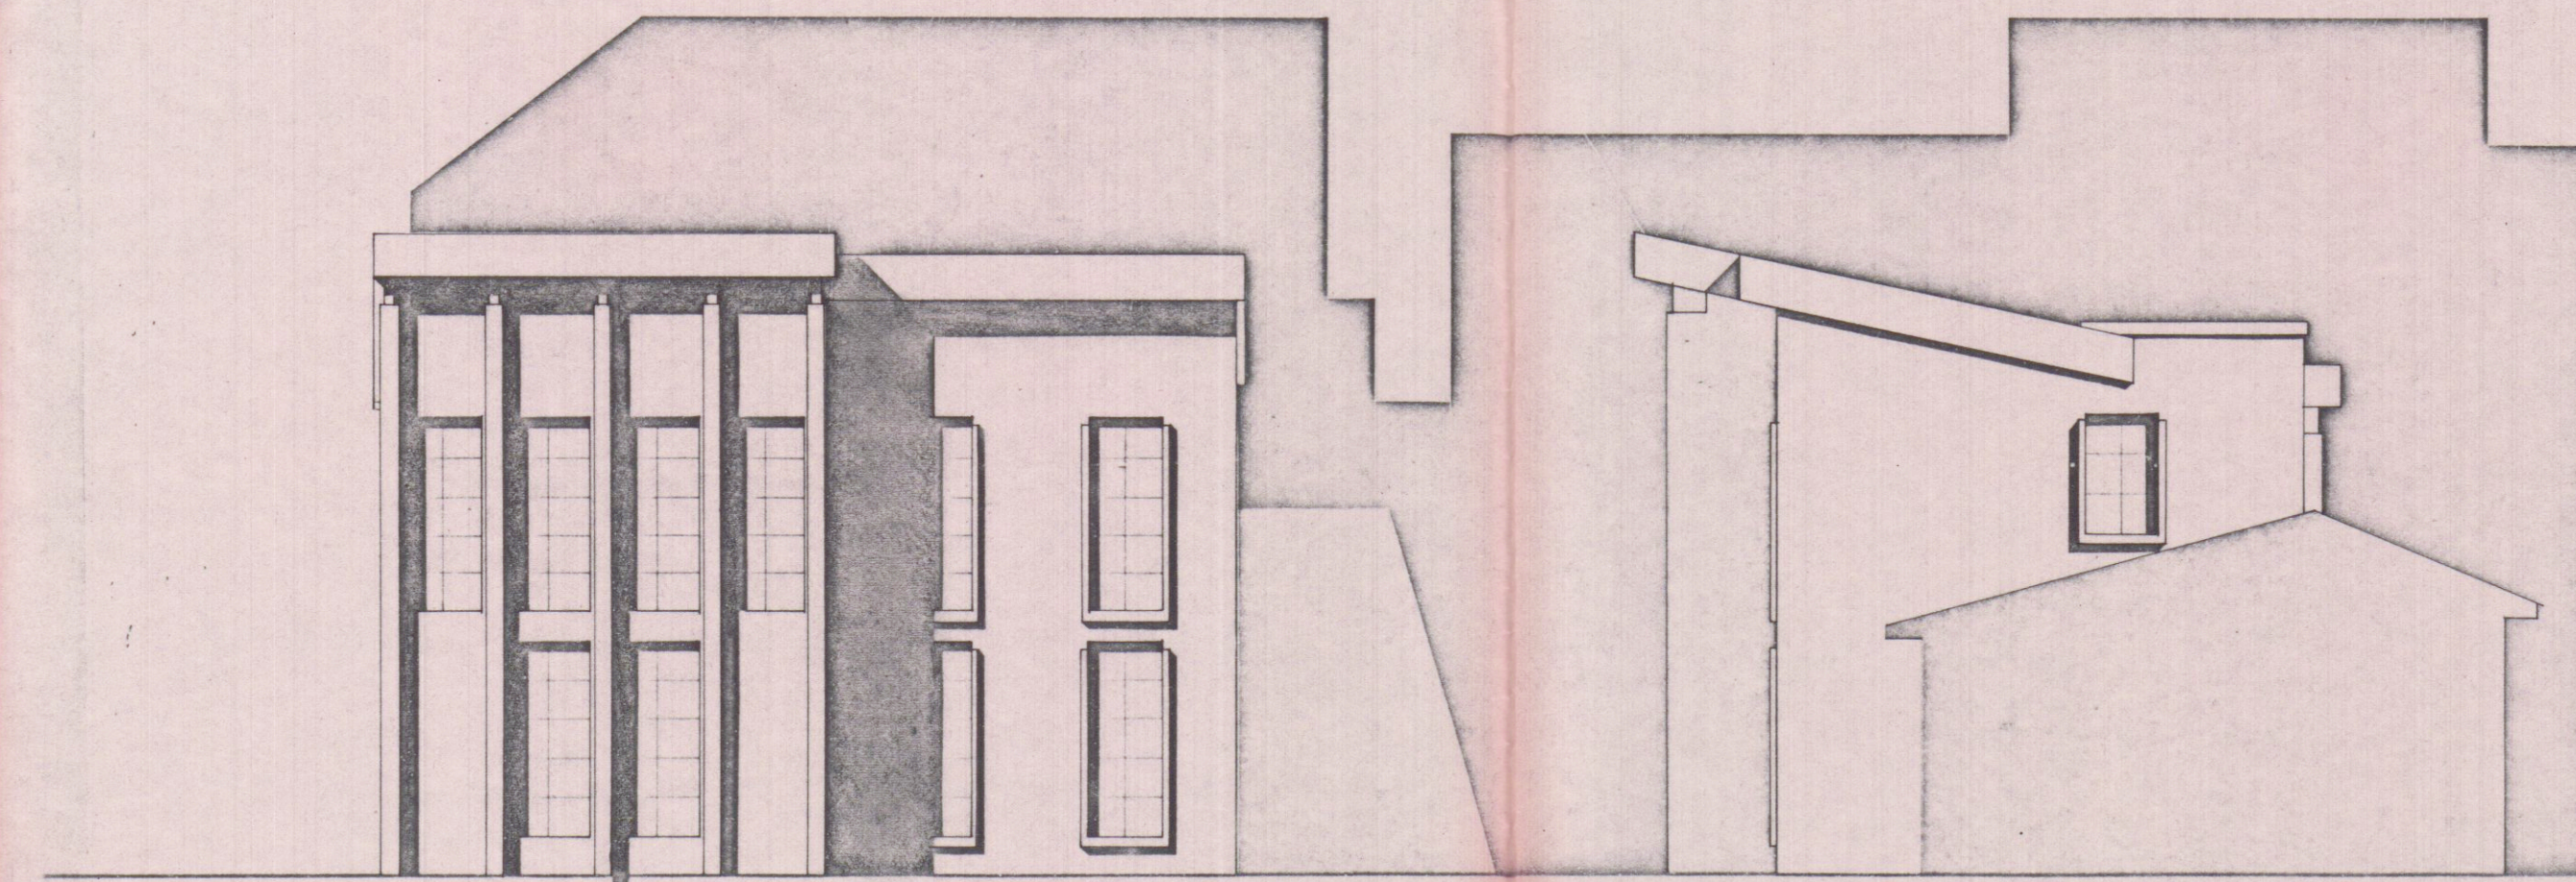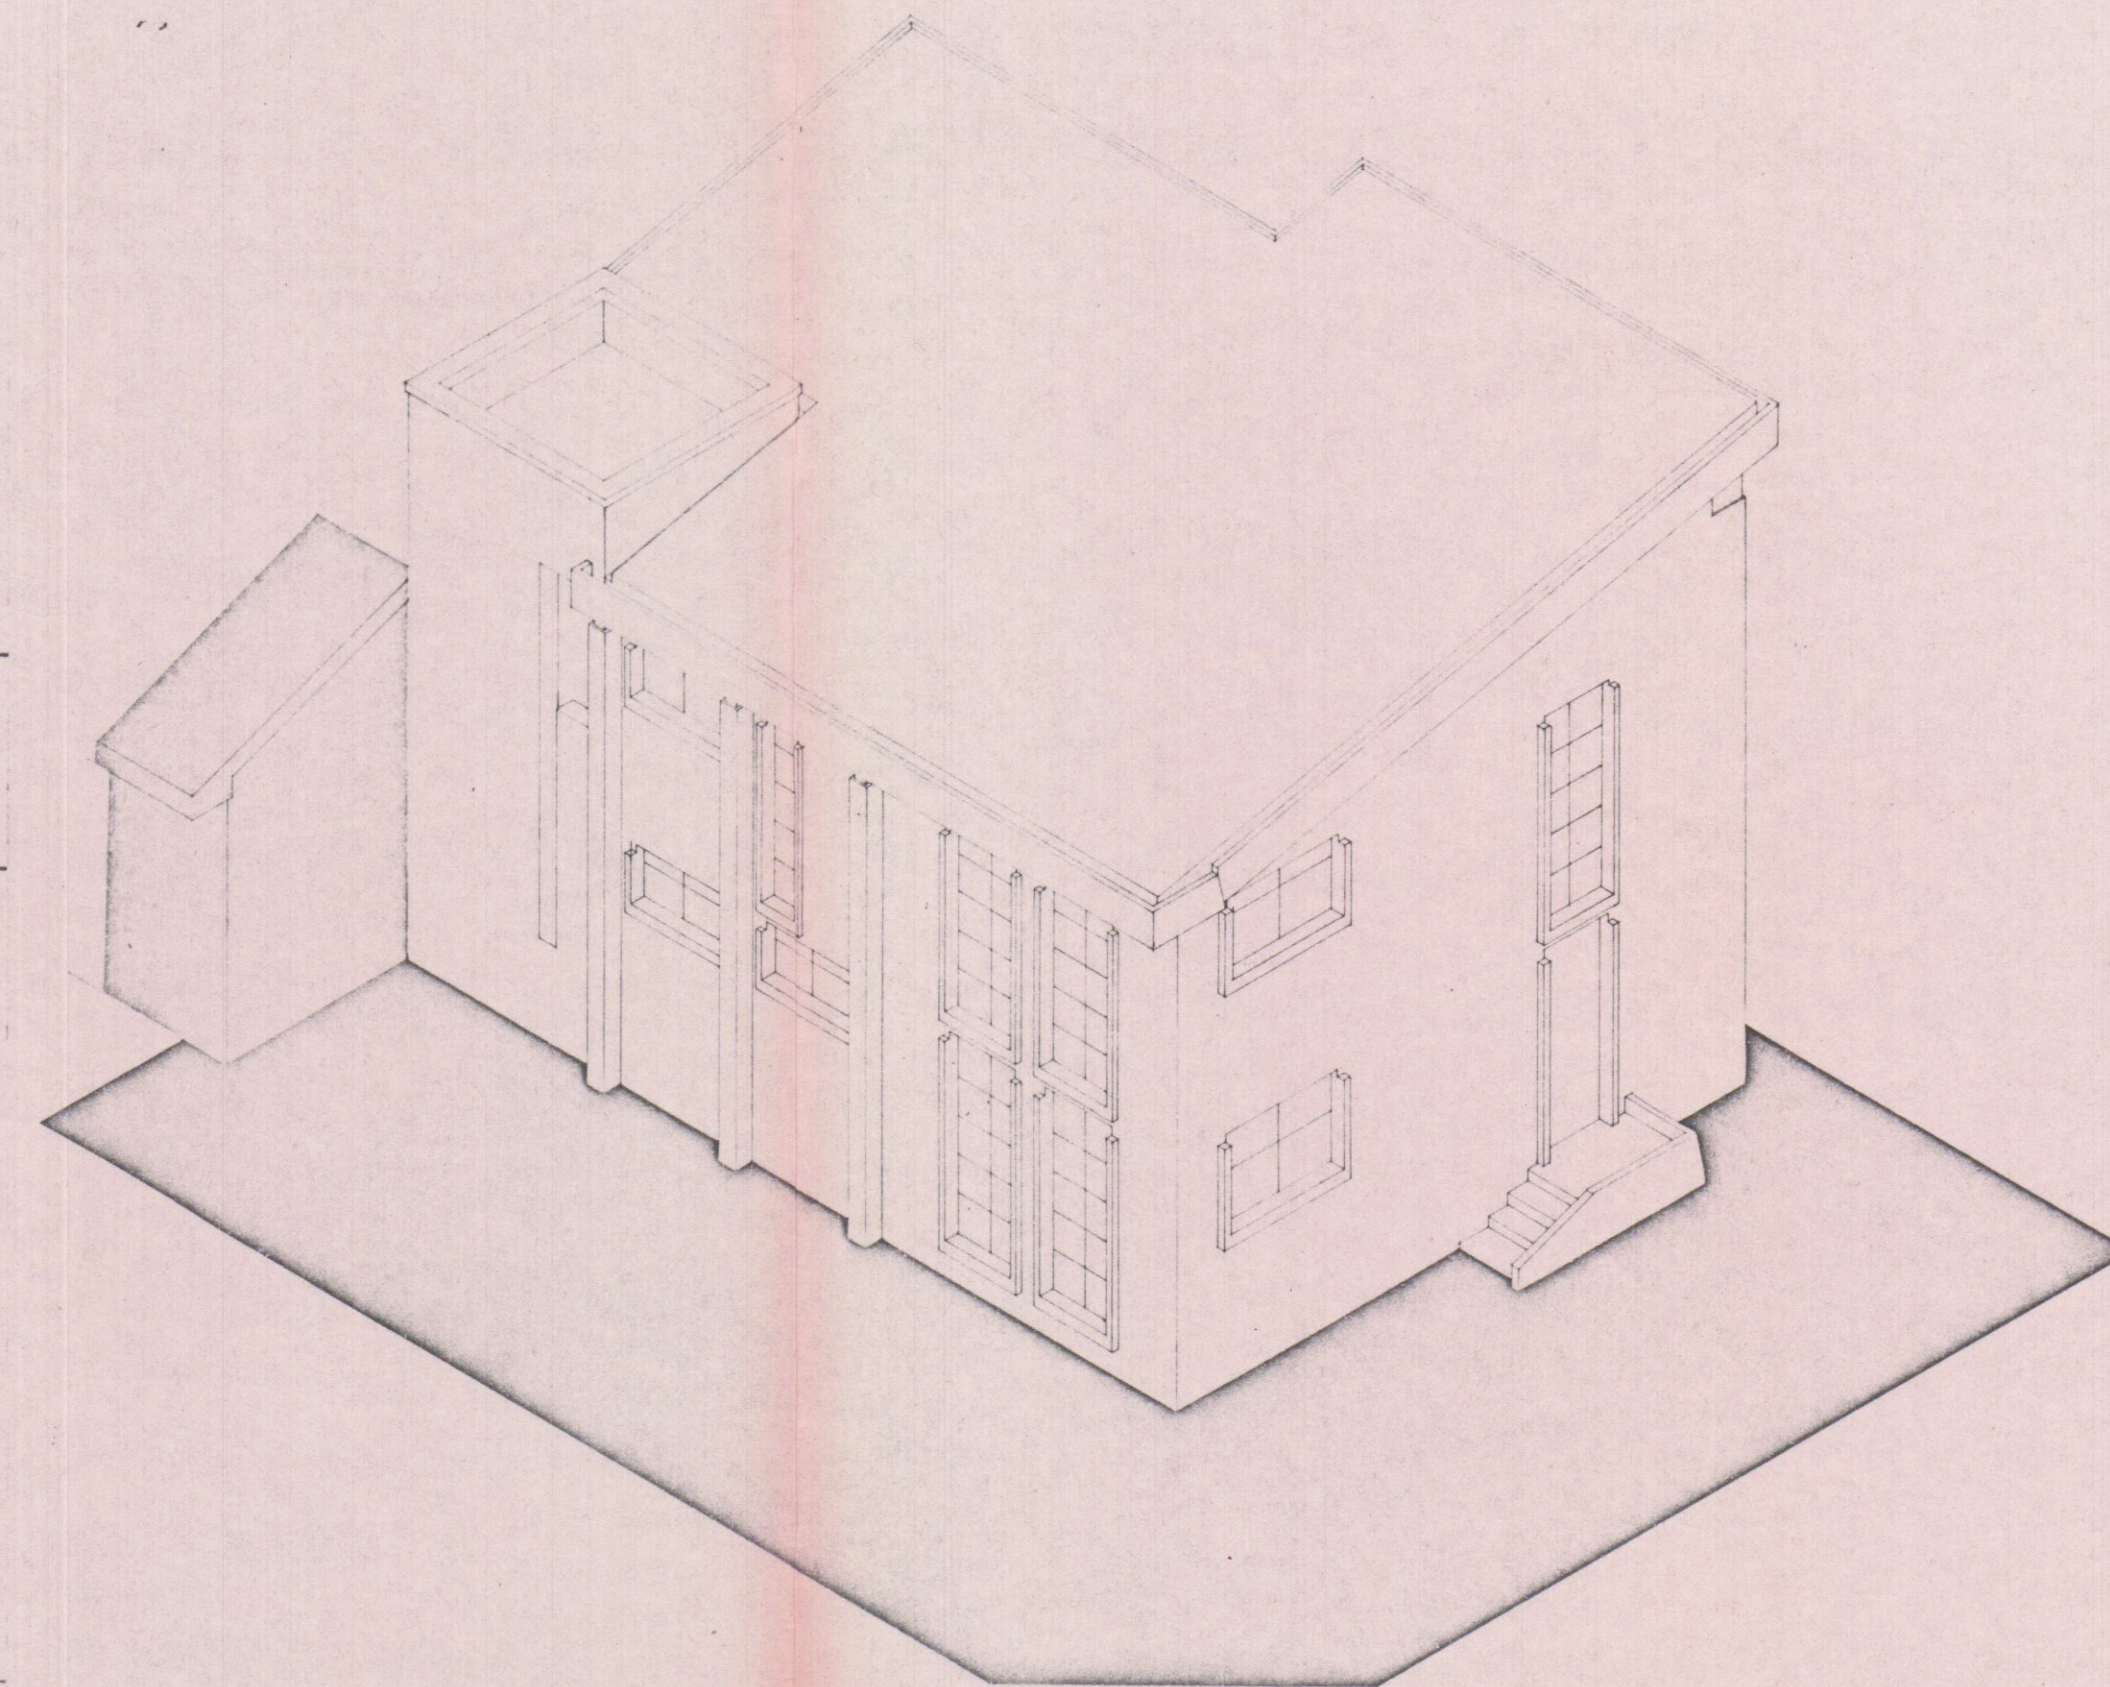

PROSPETTO SUD OVEST

PROSPETTO SUD EST

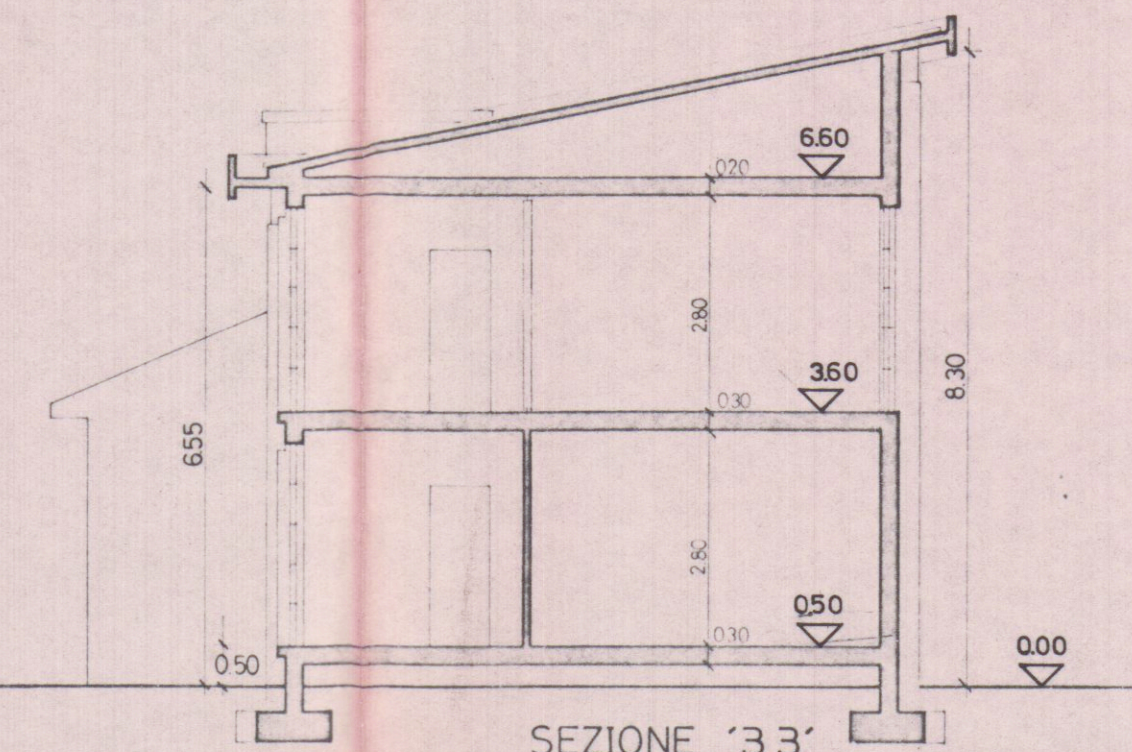

SEZIONE '3 3'