




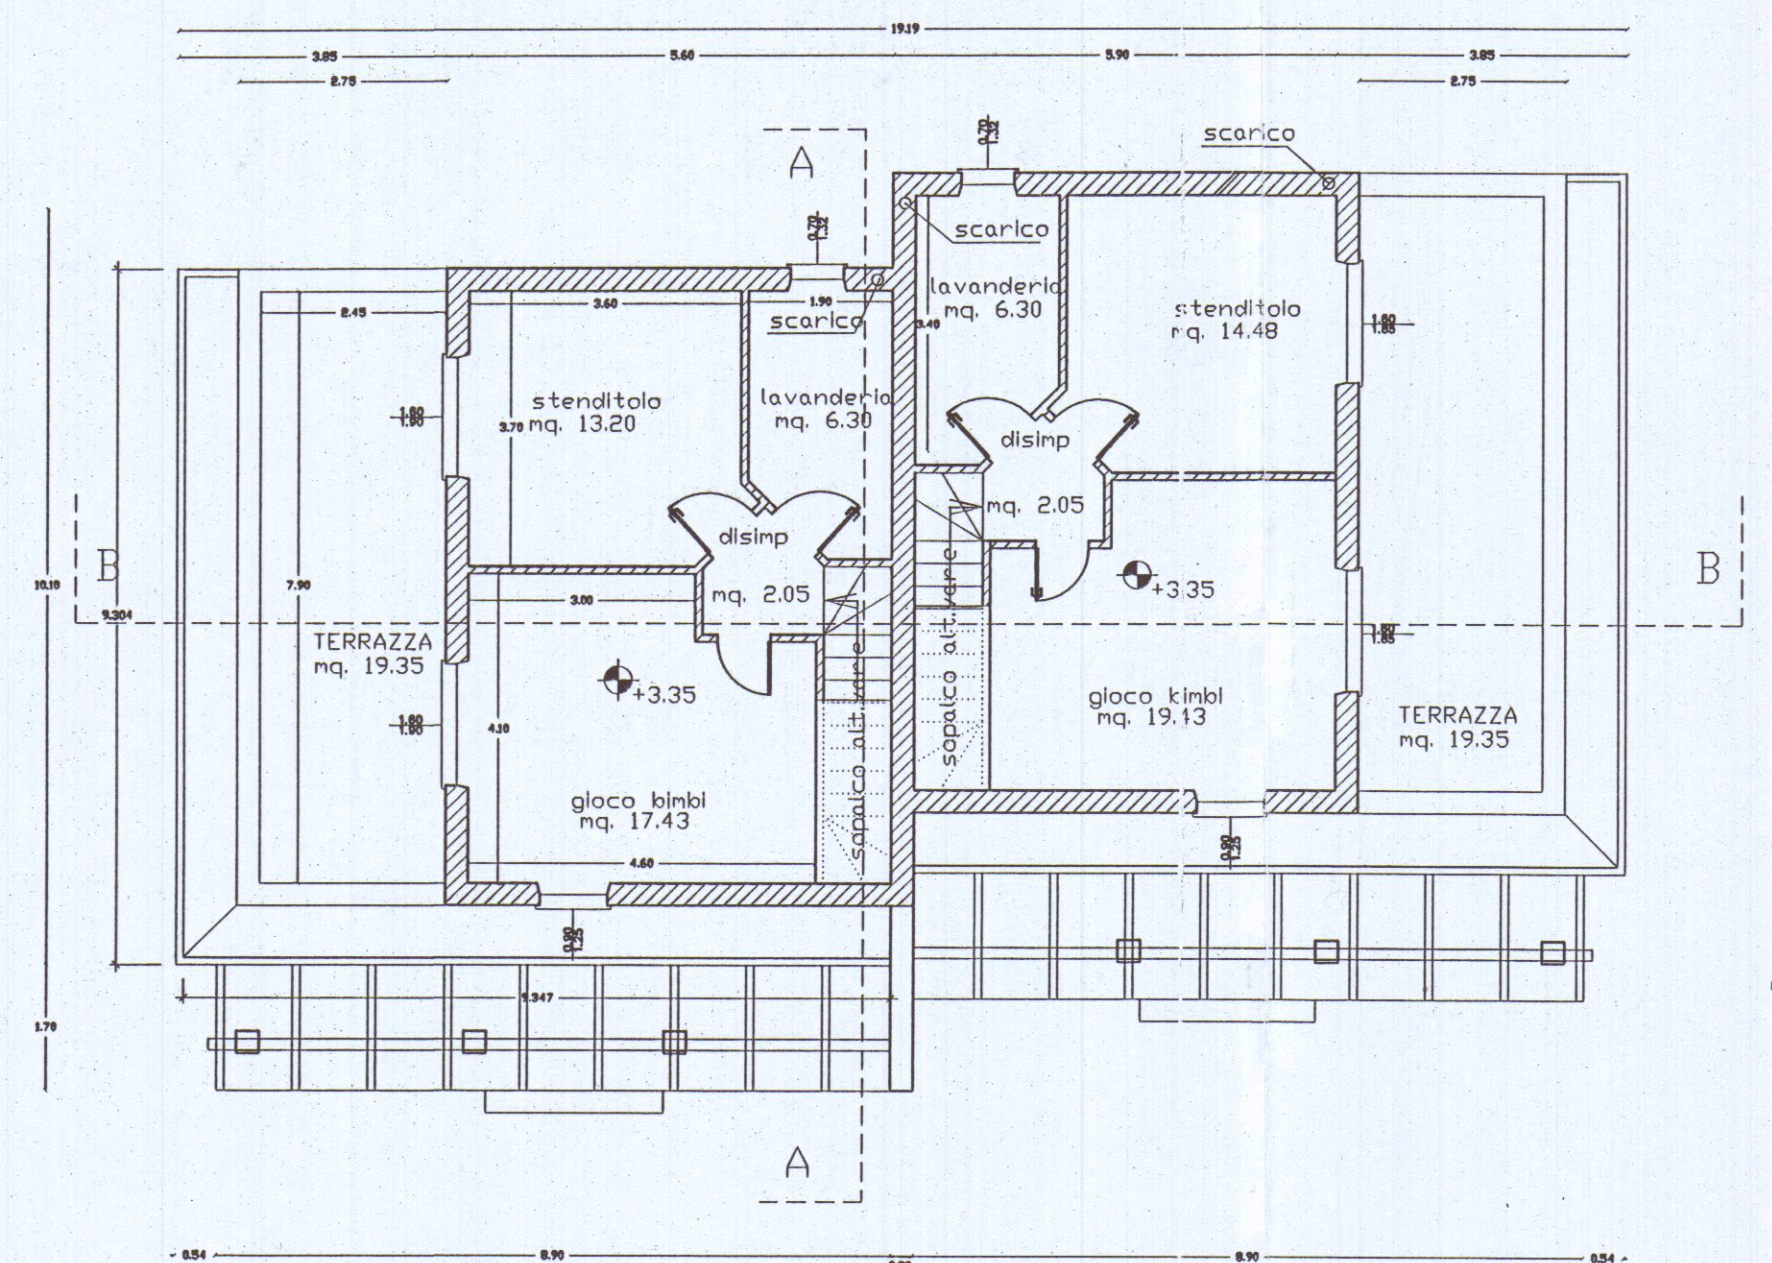


PIANTA SOTTOTETTO

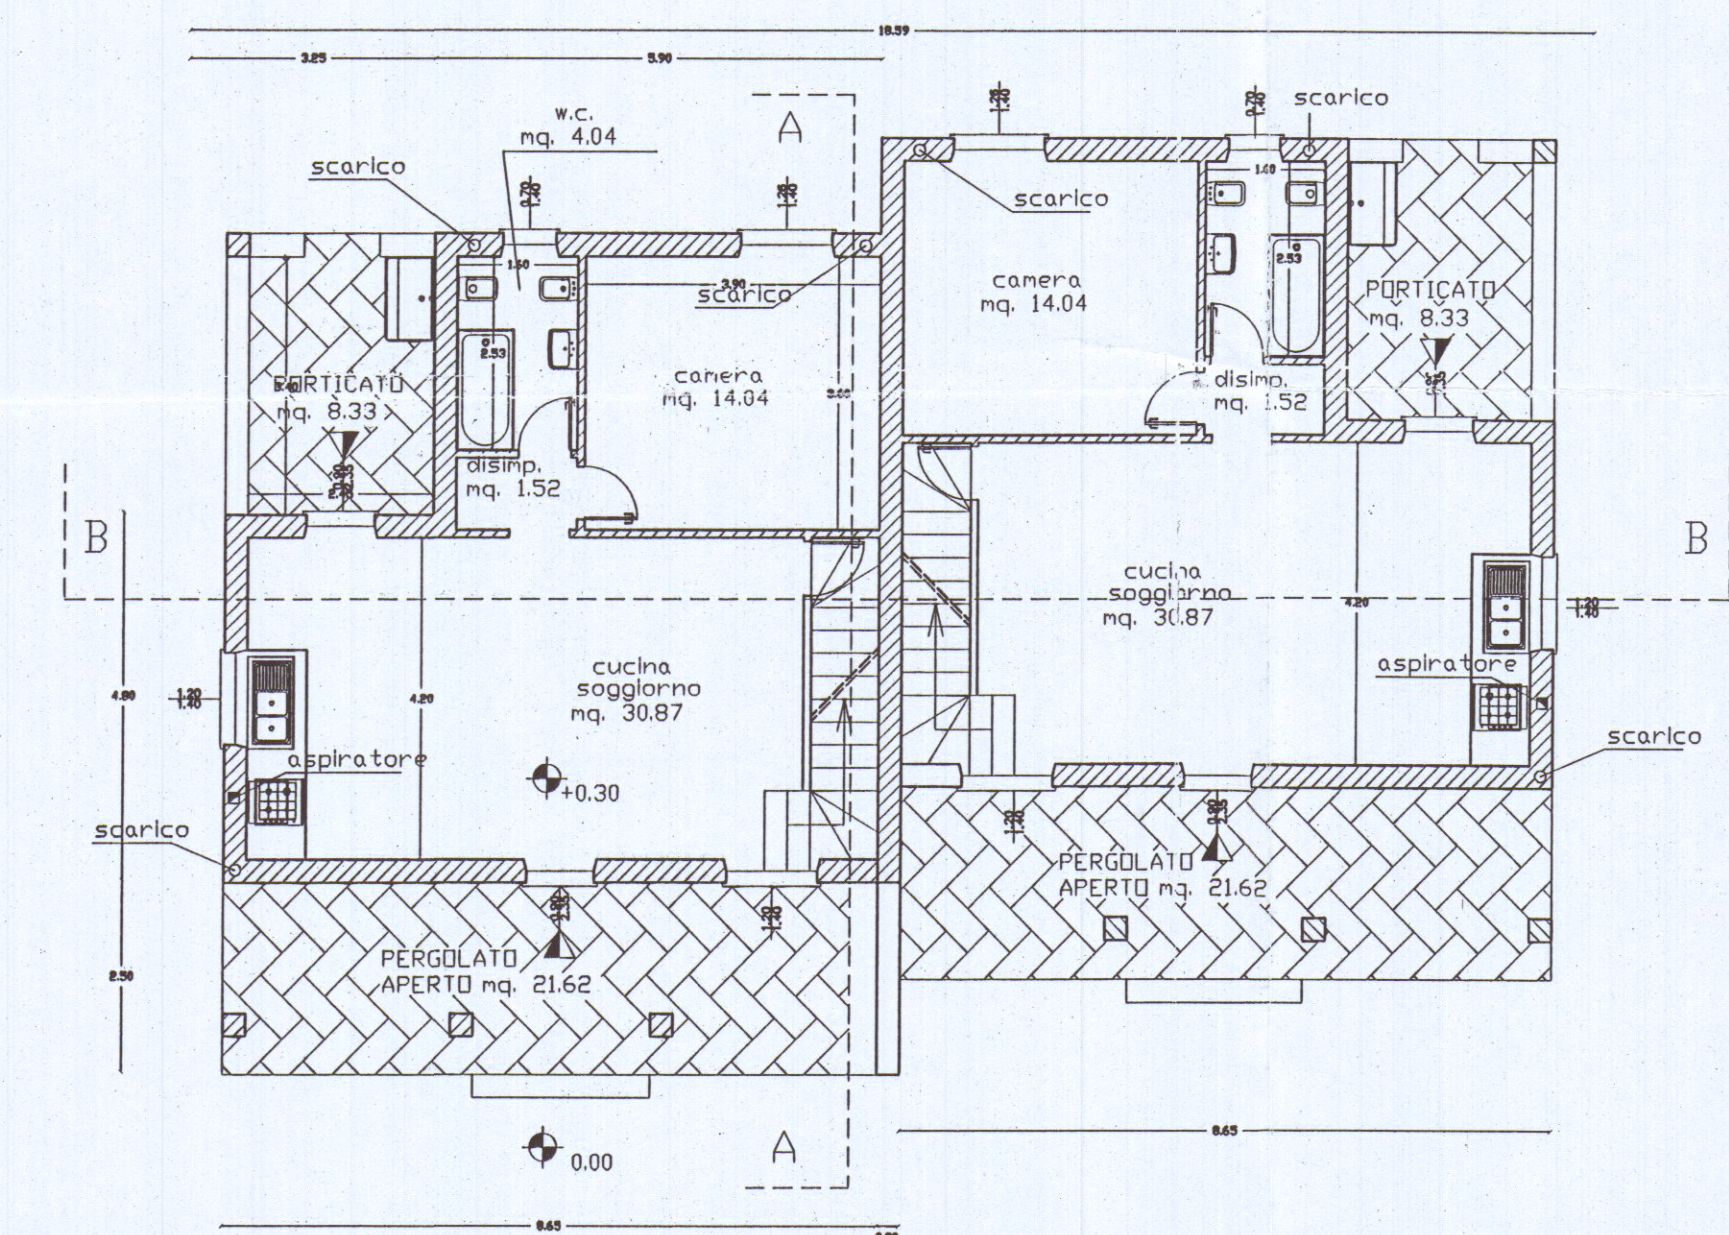


PIANTA PIANO TERRA

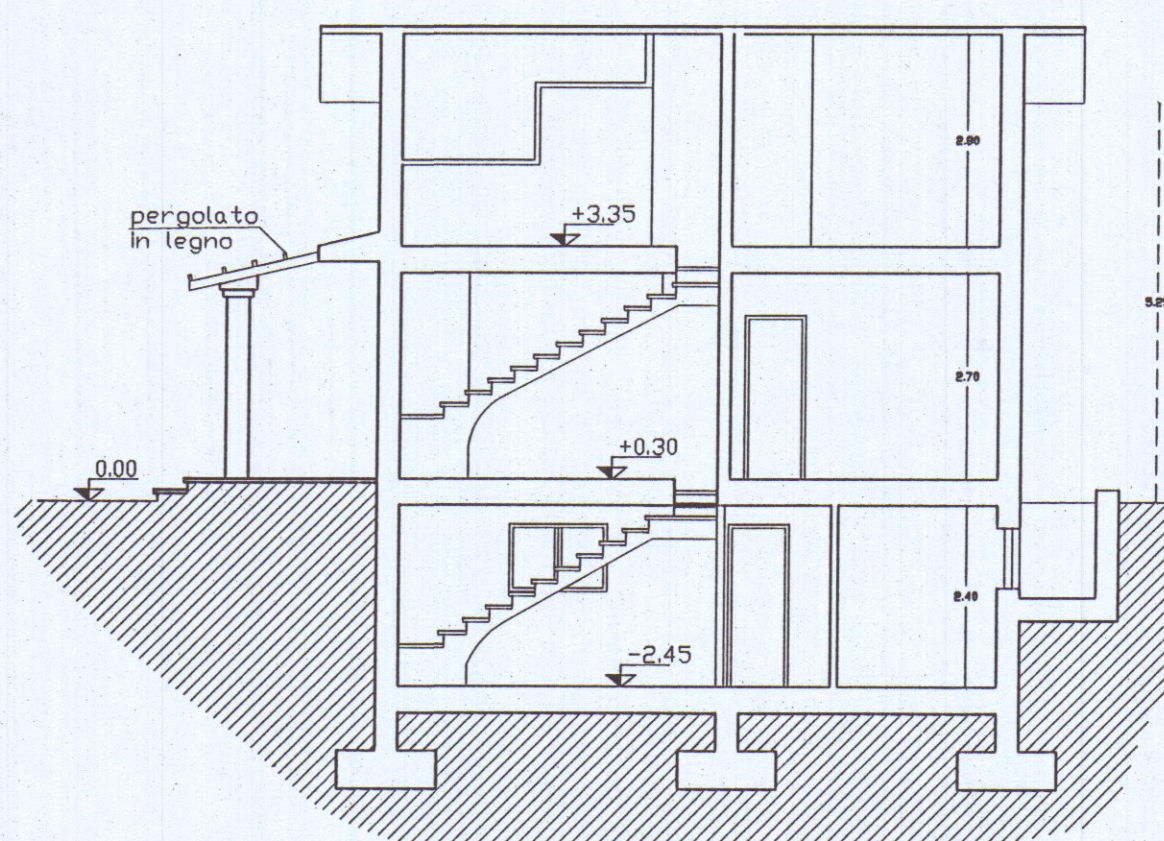

SEZIONE "A-A"

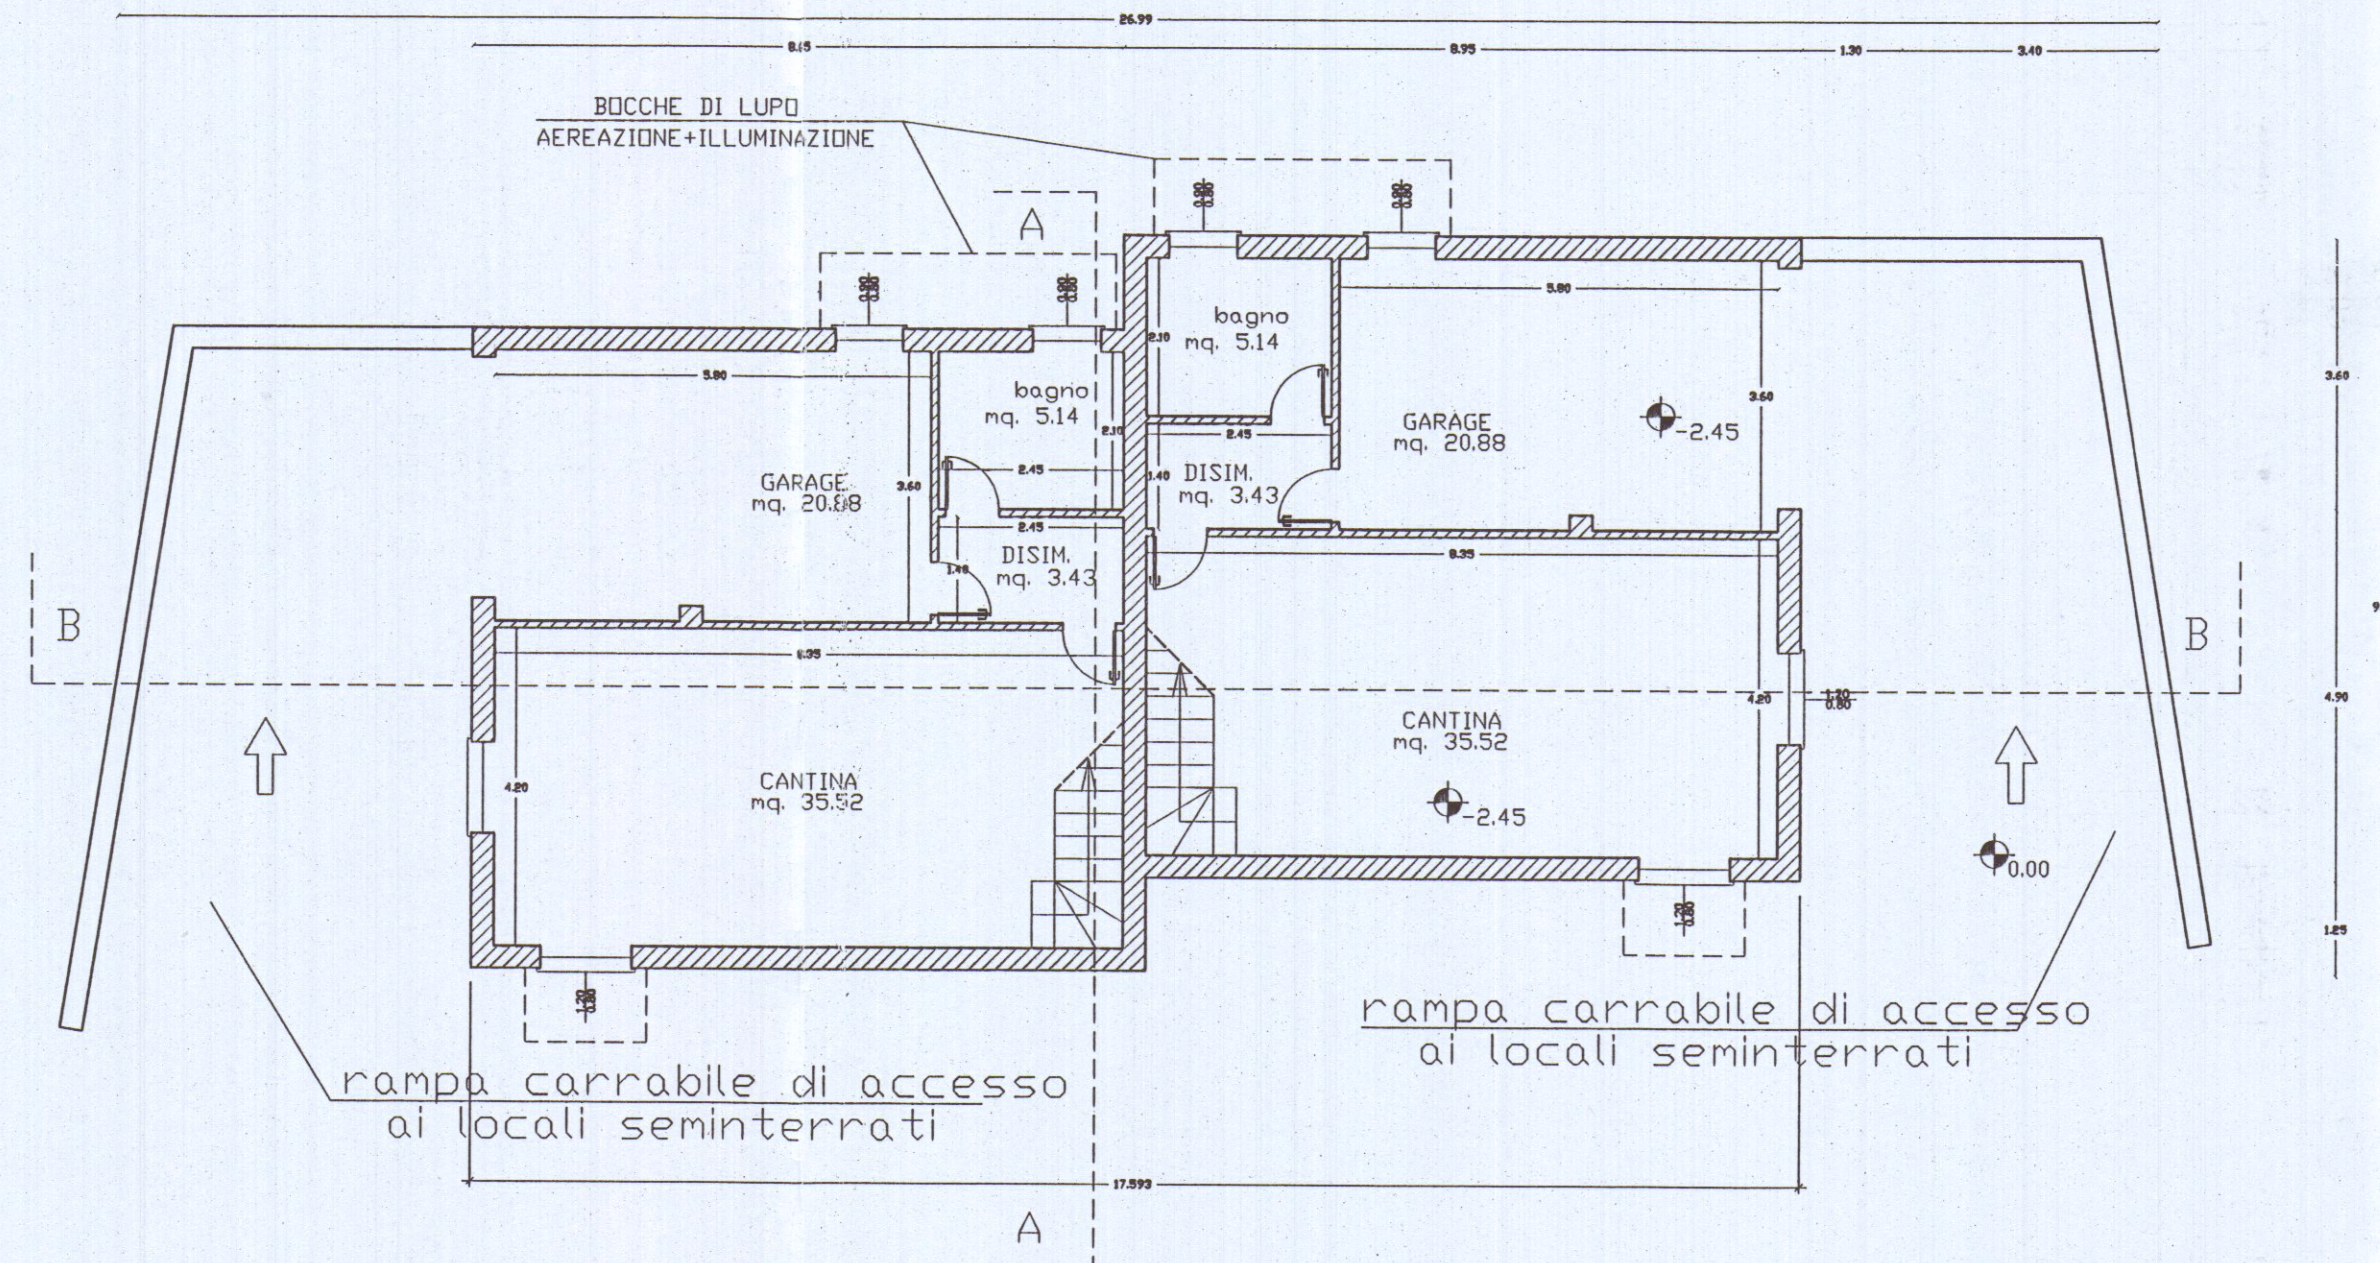


PIANTA PIANO SEMINTERRATO

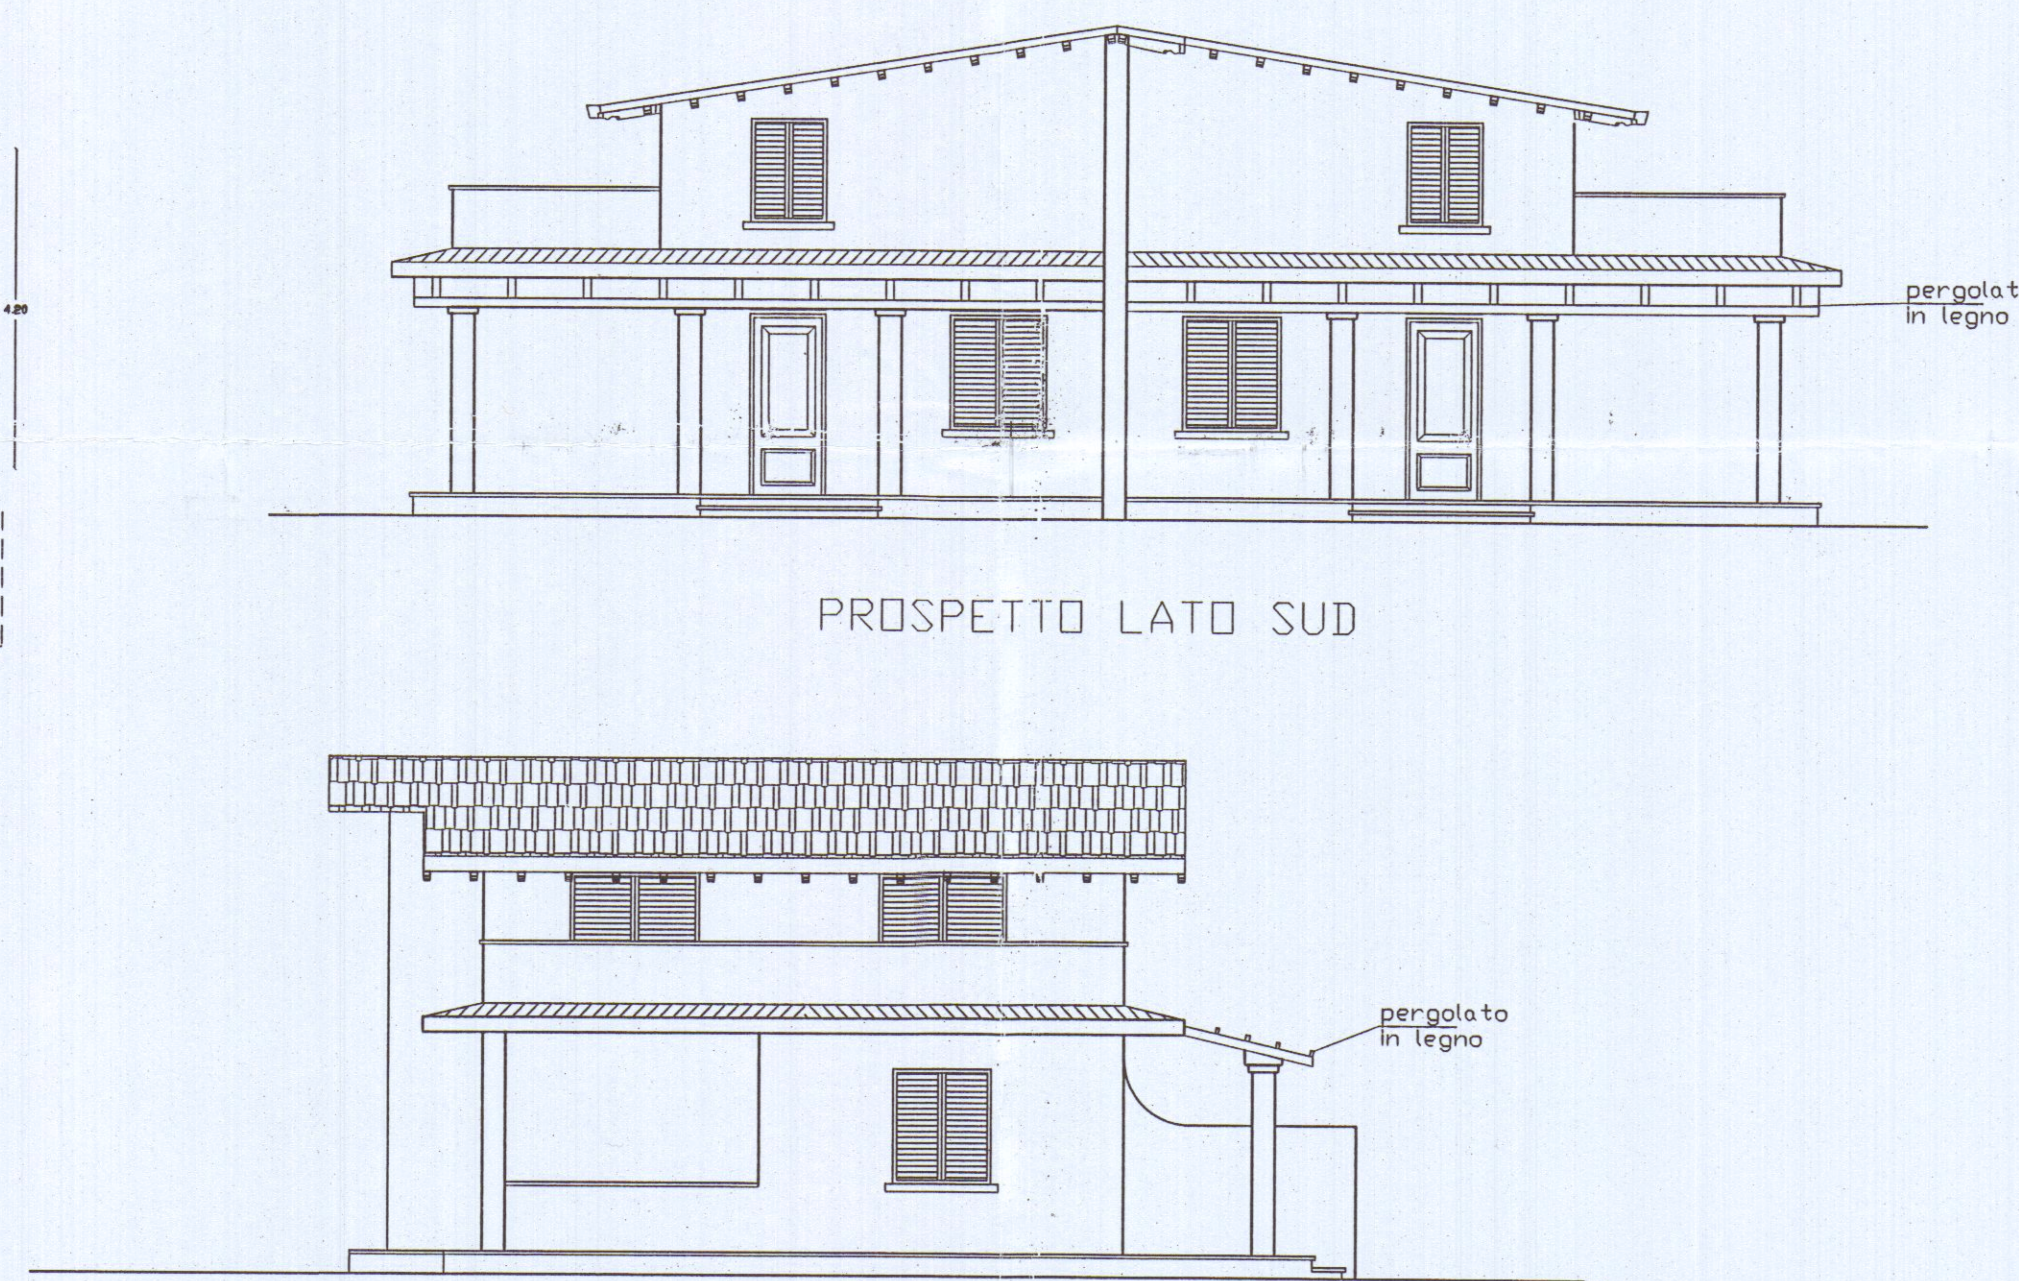


PROSPETTO LATO SUD

PROSPETTO LATO OVEST

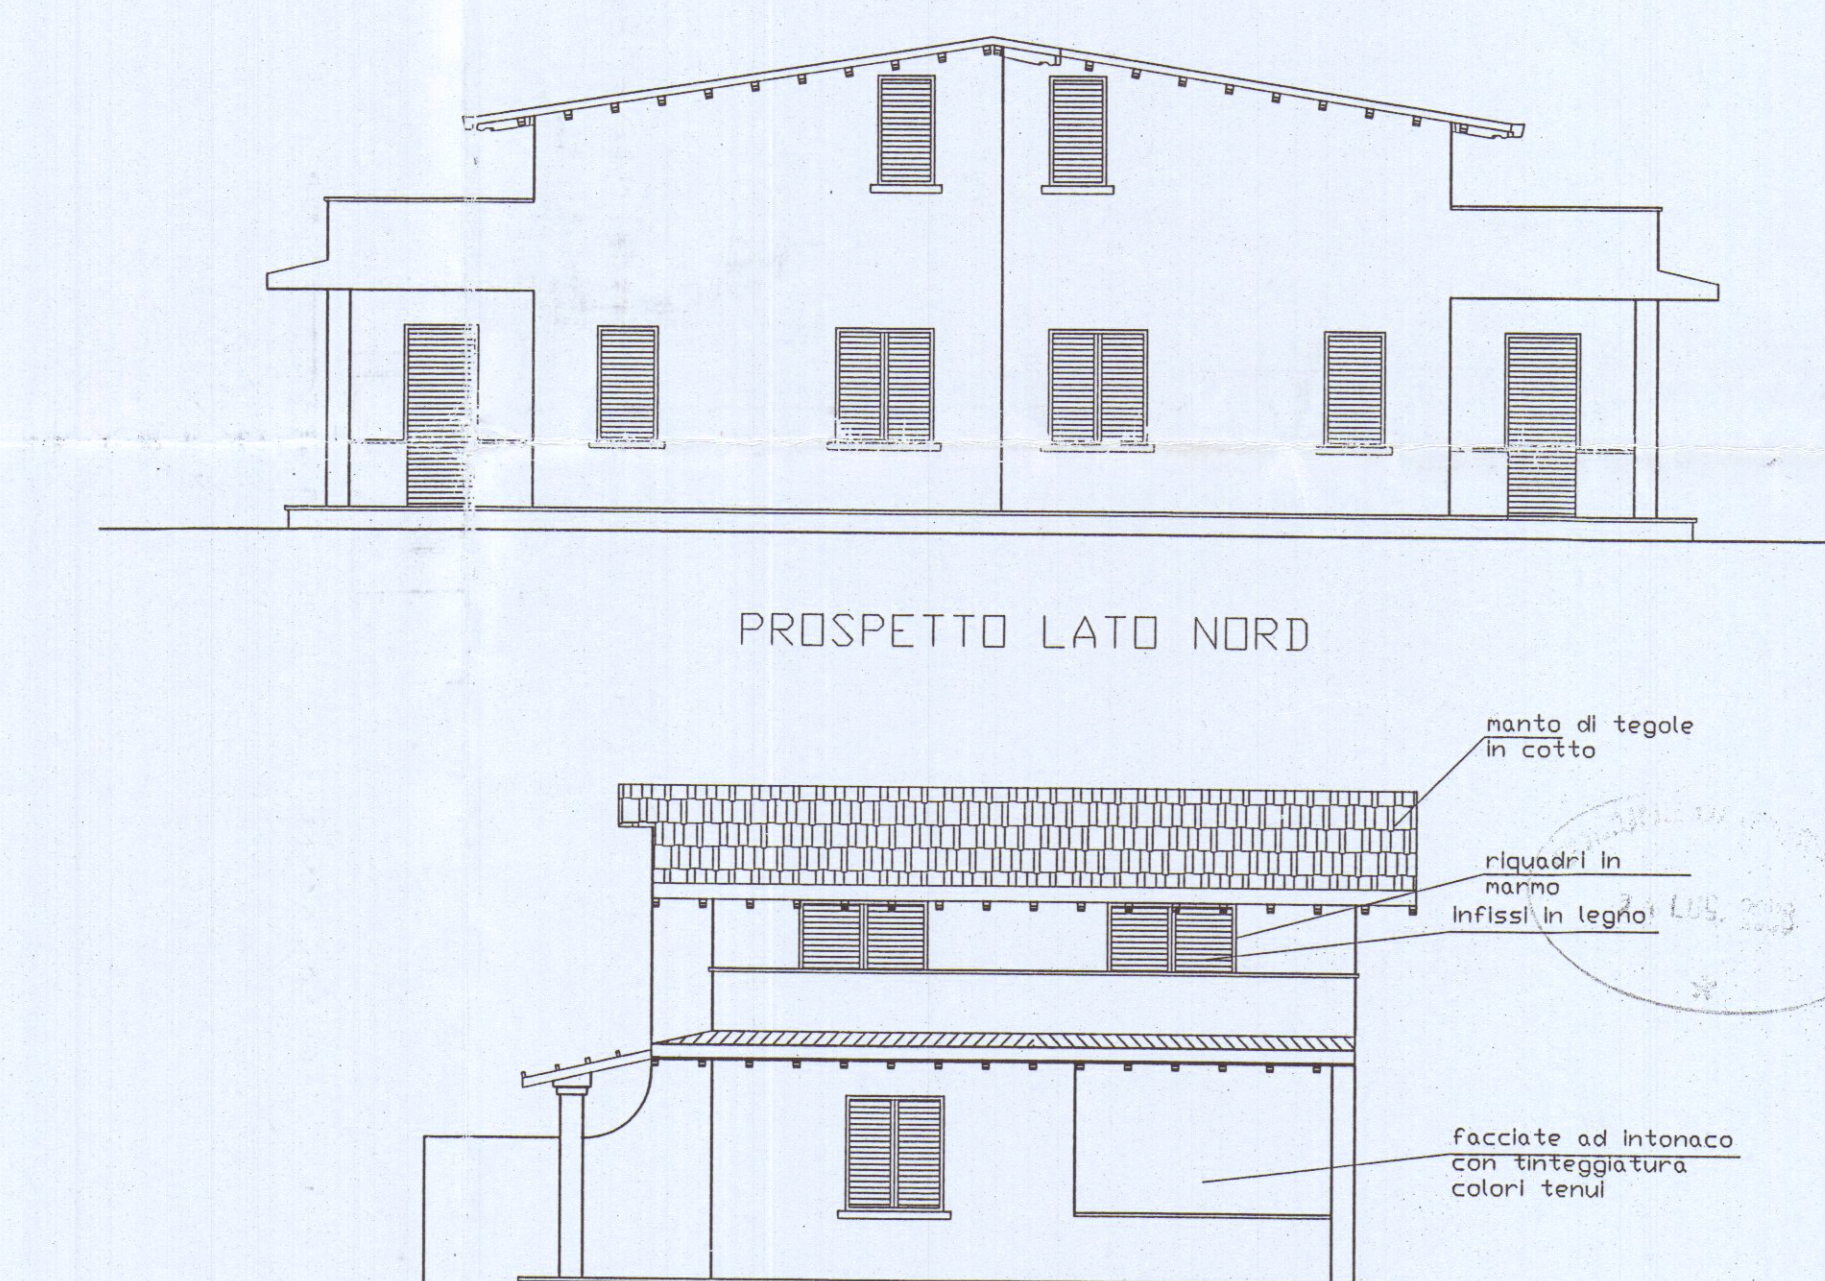

PROSPETTO LATO NORD

PROSPETTO LATO EST

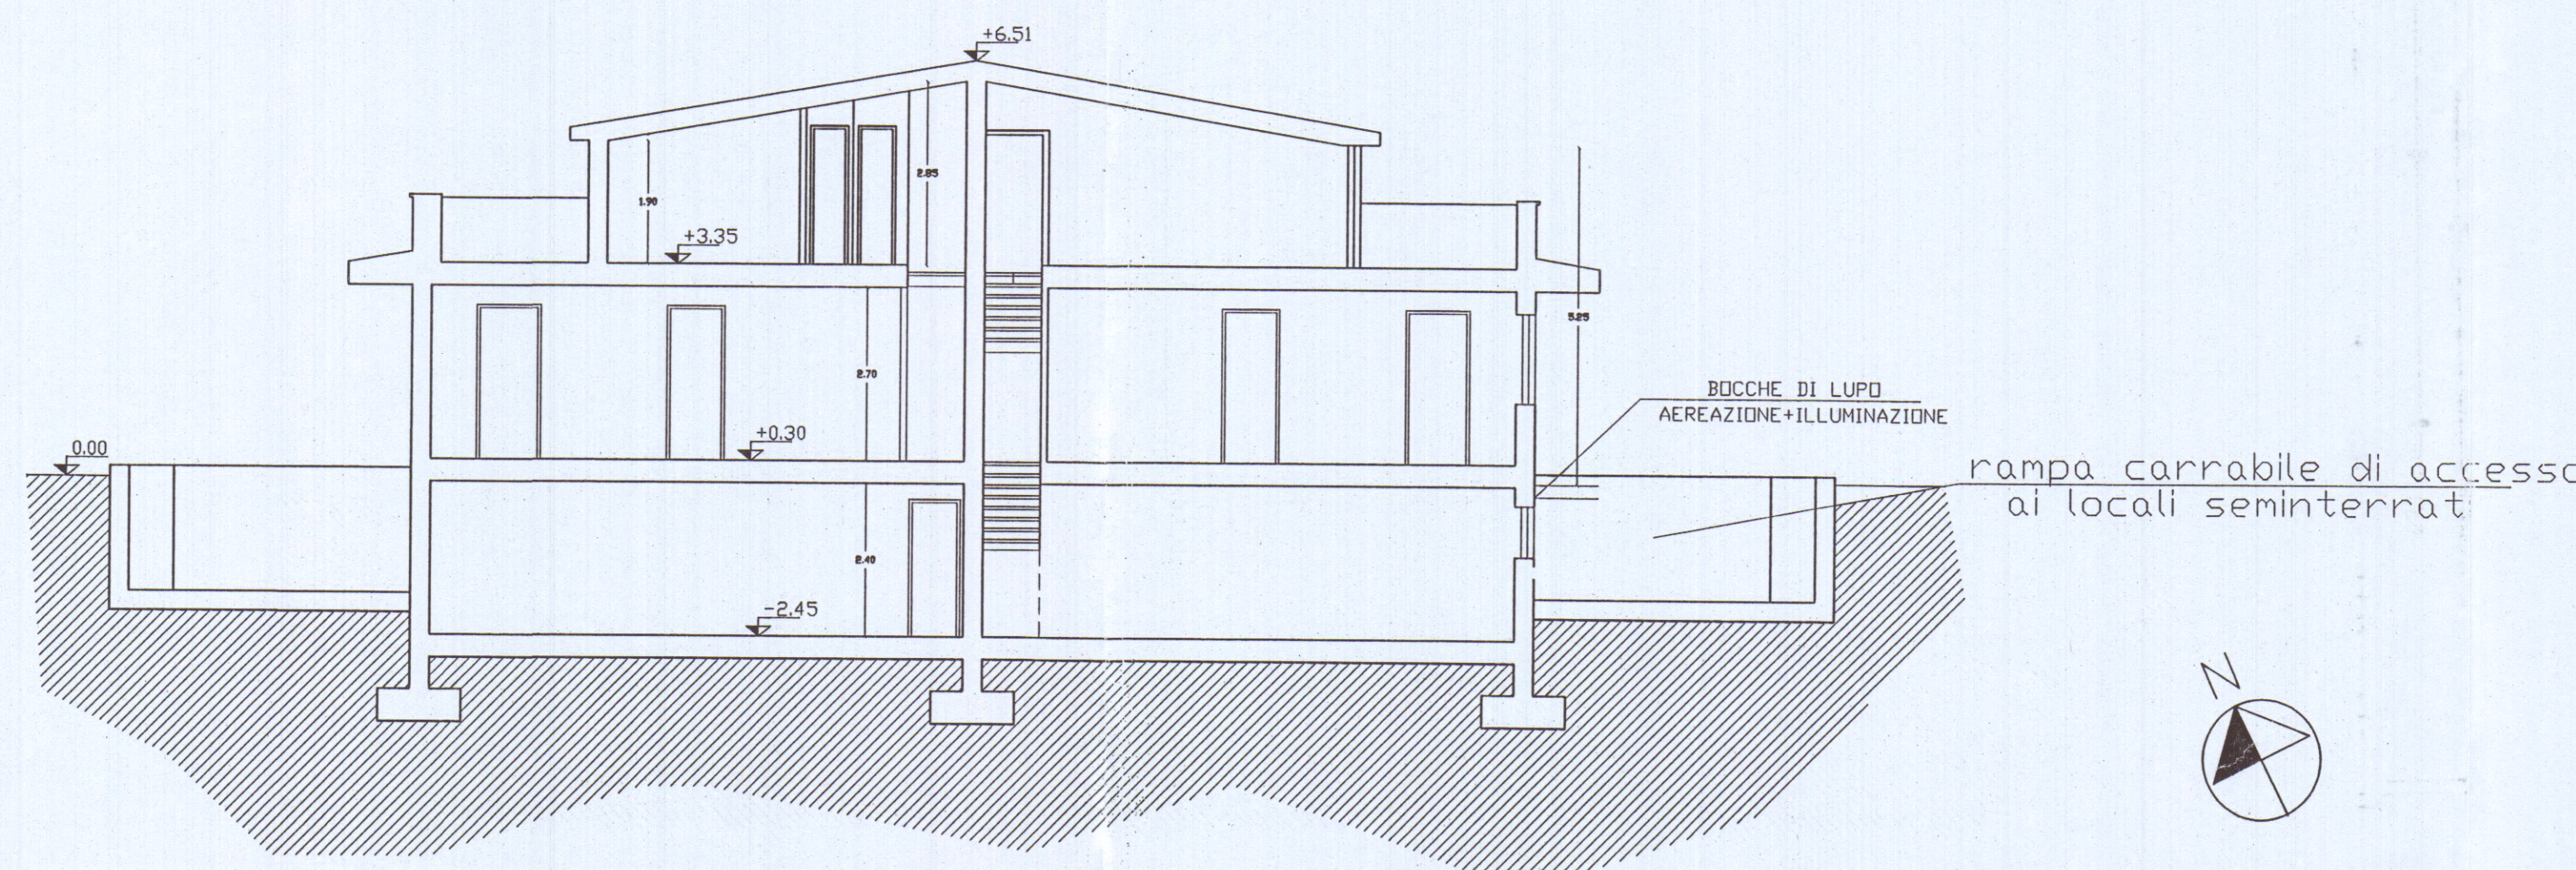

SEZIONE "B-B"

DATI PLANO-VOLUMETRICI

S.U.L. mq. 129.66

SUPERFICIE PORTICATI + PERGOLATI 27.3 + 43.24 = mq. 70.54

SUPERFICIE COPERTA TOTALE (SUL + PORTICATI) mq. 156.96

Superficie interrata mq. 149.98

VOLUME ABITAZIONE (129.66 x 3.40) = mc. 440.84

VOLUME ACCESSORIO SOTTOTETTO (103.12 x 2.38) = mc. 245.42

VOLUME ENTRO TERRA (149.98 x 2.40) = mc. 359.95

VOLUME TOTALE FUORI TERRA = mc. 686.26

RAPPORTI DI ILLUMINAZIONE

PIANO	TERRE	VANO	SUP. MQ	SUP. ILL.	RAPP. ILL.
PIANO TERRA	SOGGIORNO CUCINA	30.87	7.59	0.24	
	CAMERA	14.04	1.76	0.12	
	BAGNO	4.04	0.98	0.24	
	DISIMPEGNO	1.52	---	---	
PIANO PRIMO	GIOCO BIMBI	17.43	4.08	0.21	
	STENDITOIO	13.20	2.96	0.25	
	LAVANDERIA	6.30	0.86	0.12	
	DISIMPEGNO	2.05	---	---	
PIANO SEMINTERRATO	ANTIBAGNO	3.43	---	---	
	BAGNO	5.14	0.72	0.14	
	TAVERNA	35.82	1.92	0.05	

REGIONE TOSCANA
Ufficio Tecnico del Genio Civile di Massa Carrara
PRATICA SISMICA N°
496
Elaborato allegato alla denuncia presentata ai sensi
del D.P.R. 6-6-2001 n° 380 e L.R. 3-1-2005 n° 1

COPIA PER IL COMUNE

STUDIO DI ARCHITETTURA DI CATOLA VINCENZO
via Dante Alighieri 12 - 54100 Massa
COMITENTE
Sig. Santucci Pietro Fabrizio - BIFAMILIARE
PROGETTO
piccole varianti in c.o. e opere di rifinitura
OGGETTO
Stato variato - Pianta prospetto e sezioni
Scale di disegno 1:100