


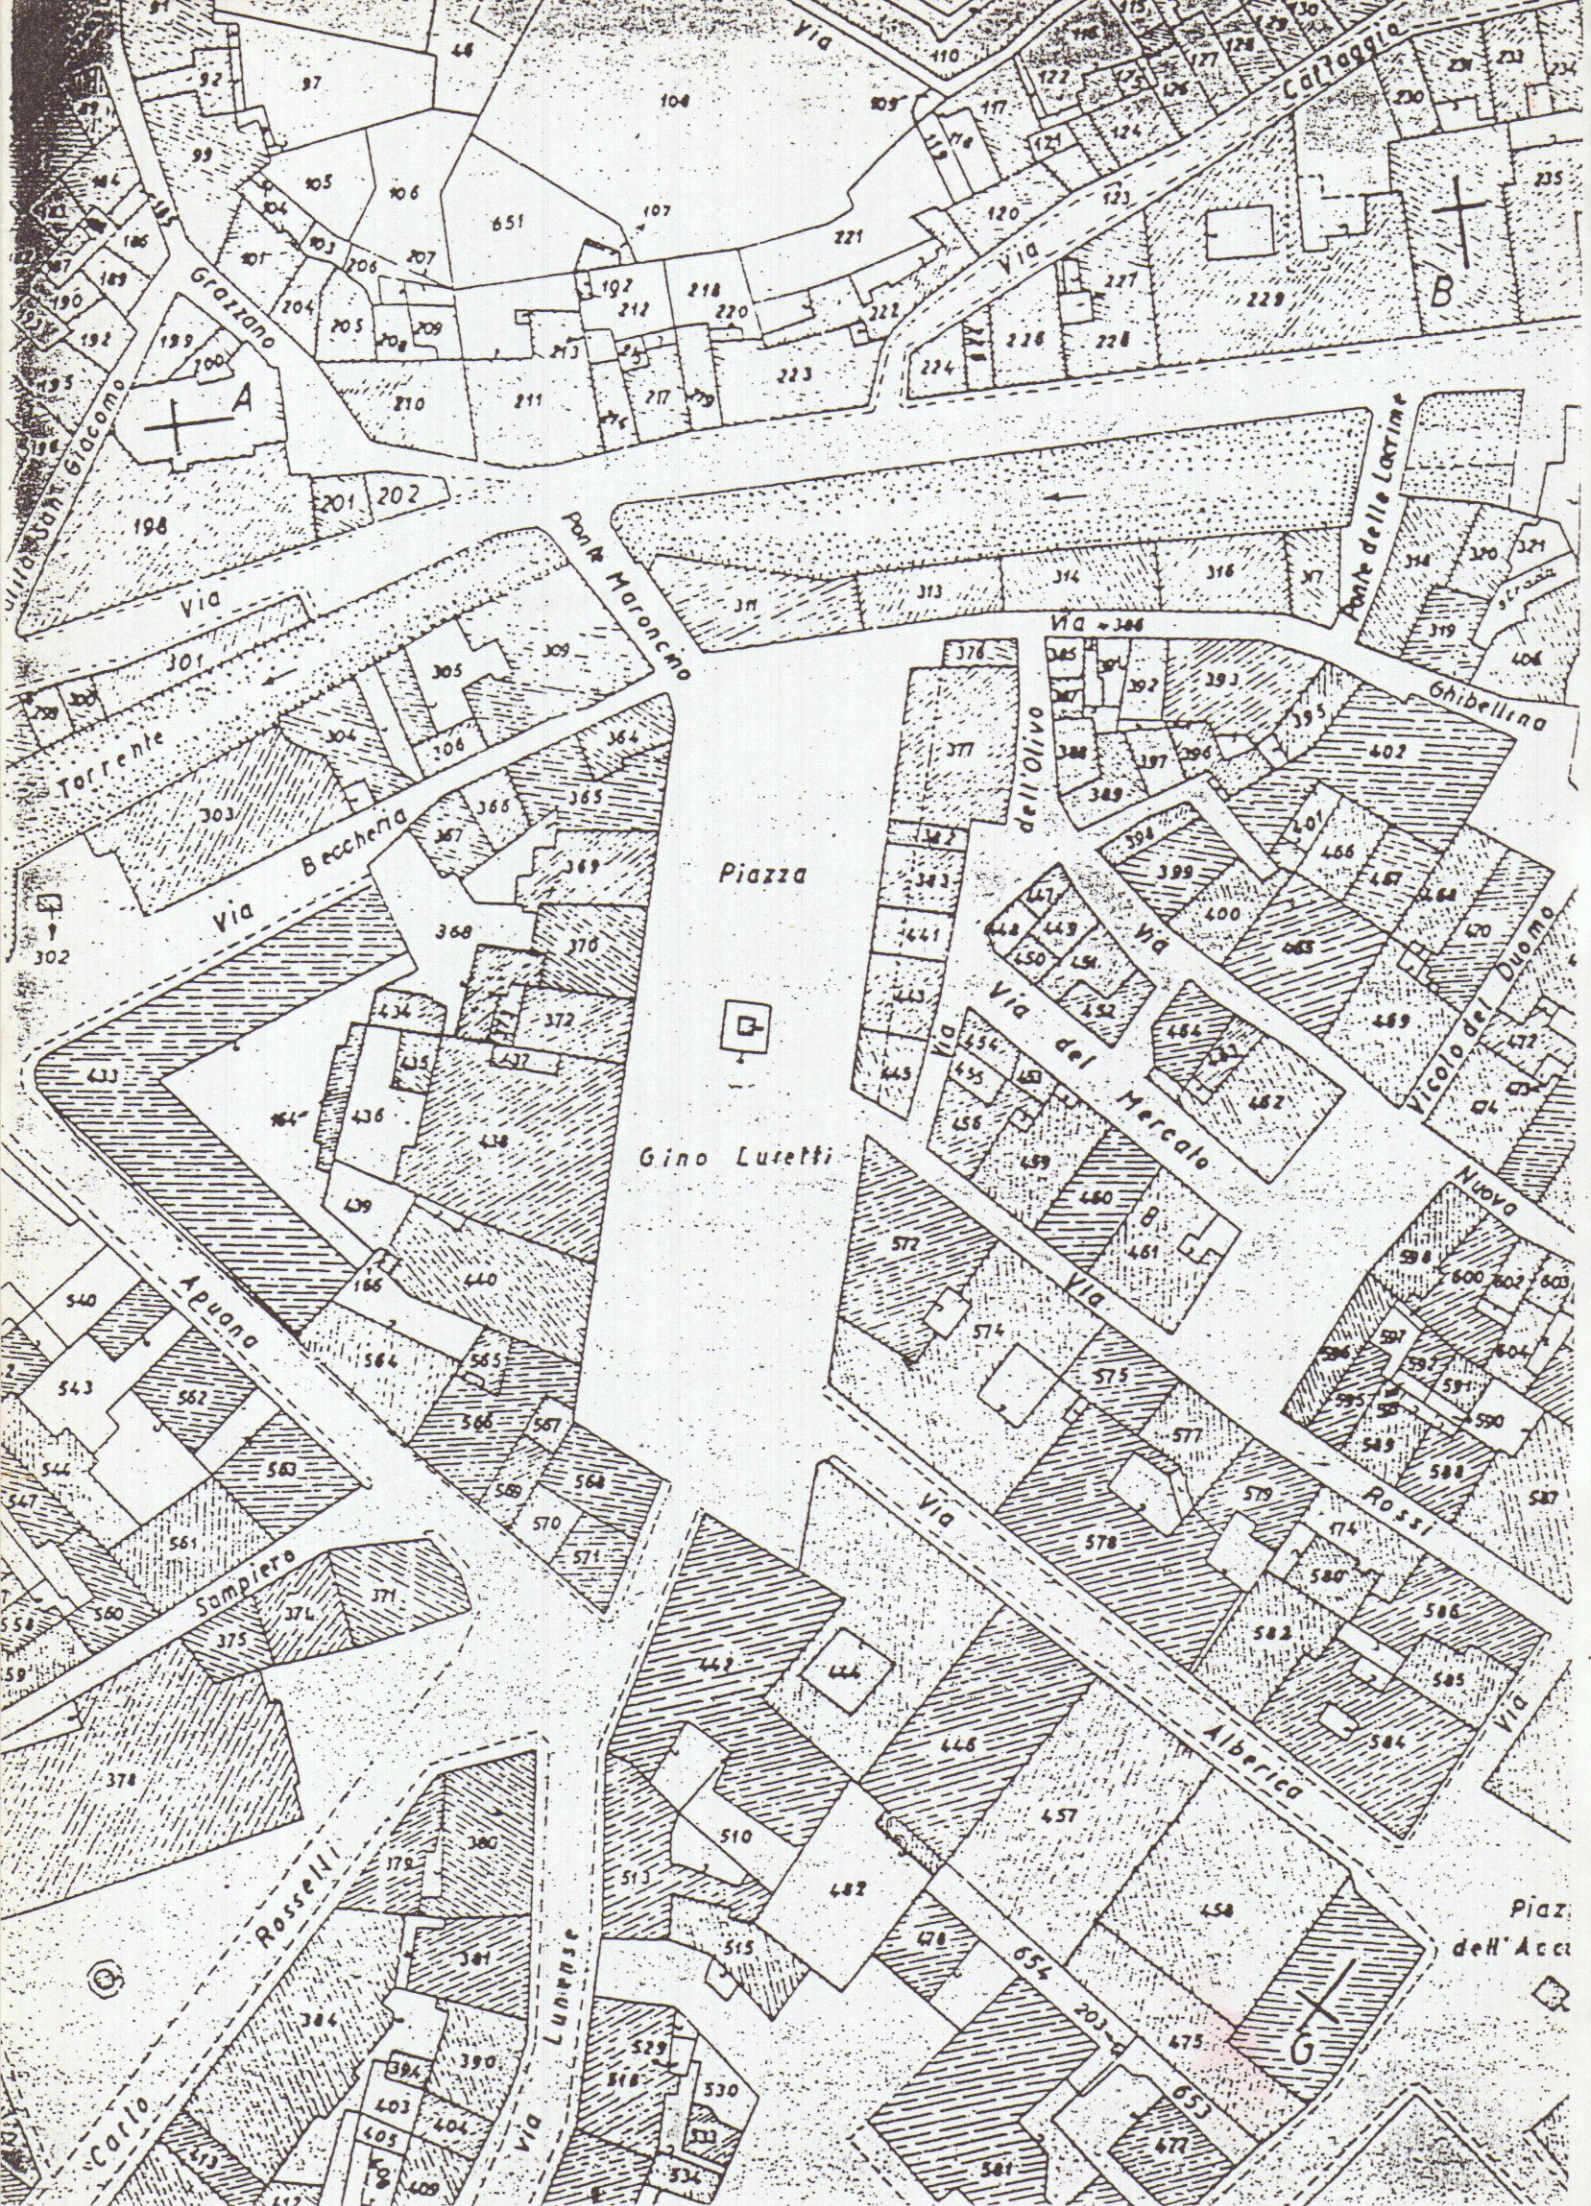

AZIENDA TERRITORIALE EDILIZIA RESIDENZIALE
della provincia di massa carrara
sede in carrara

Tavola nr

1

LAVORI DI RISTRUTTURAZIONE AL FABBRICATO "LE LOGGE" PIAZZA ALBERICA CARRARA
PROPRIETA' ATER MASSA CARRARA

DATA

PROGETTO UFFICIO
TECNICO ATER

oggetto:

PLANIMETRIA

SCALA NR

1000

Legge 5/8/78 nr 457

COPIA PER IL COMUNE

REGIONE TOSCANA
Ufficio del Genio Civile di Massa Carrara
Elaborato allegato alla denuncia presentata
ai sensi della Legge n. 64/1974 - L.R. n. 88/1982
e Legge n. 1086/1971 - Pratica S. n. 322
Massa, li **5 APR. 1995**