

Progetto : RISTRUTTURAZIONE EDIFICIO RESIDENZIALE IN
CARRARA V.LO DELL' ARANCIO (5 ALLOGGI)

Legge : 67/88 2' biennio

Oggetto : PIANTE-PROGETTO

Varianti nr :
del :

IL PROGETTISTA


IL PRESIDENTE

Scala
Tavola Nr. 7
1:100


APPROVATO

IL DIRETTORE TECNICO
(Dott. ...)

L'AMMINISTRATORE STRAORDINARIO
(Ing. ...)

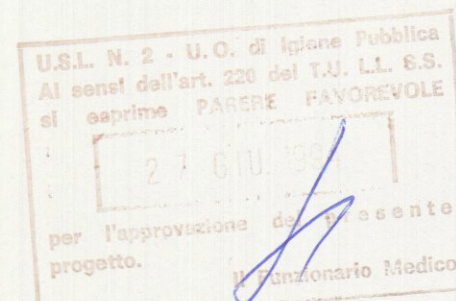


- LEGENDA
- 1 LOCALE A DISPOS.
ALLOGGIO SOTTOSTAN.
 - 2 DISIMPEGNO
 - 3 WC BAGNO
 - 4 TERRAZZA

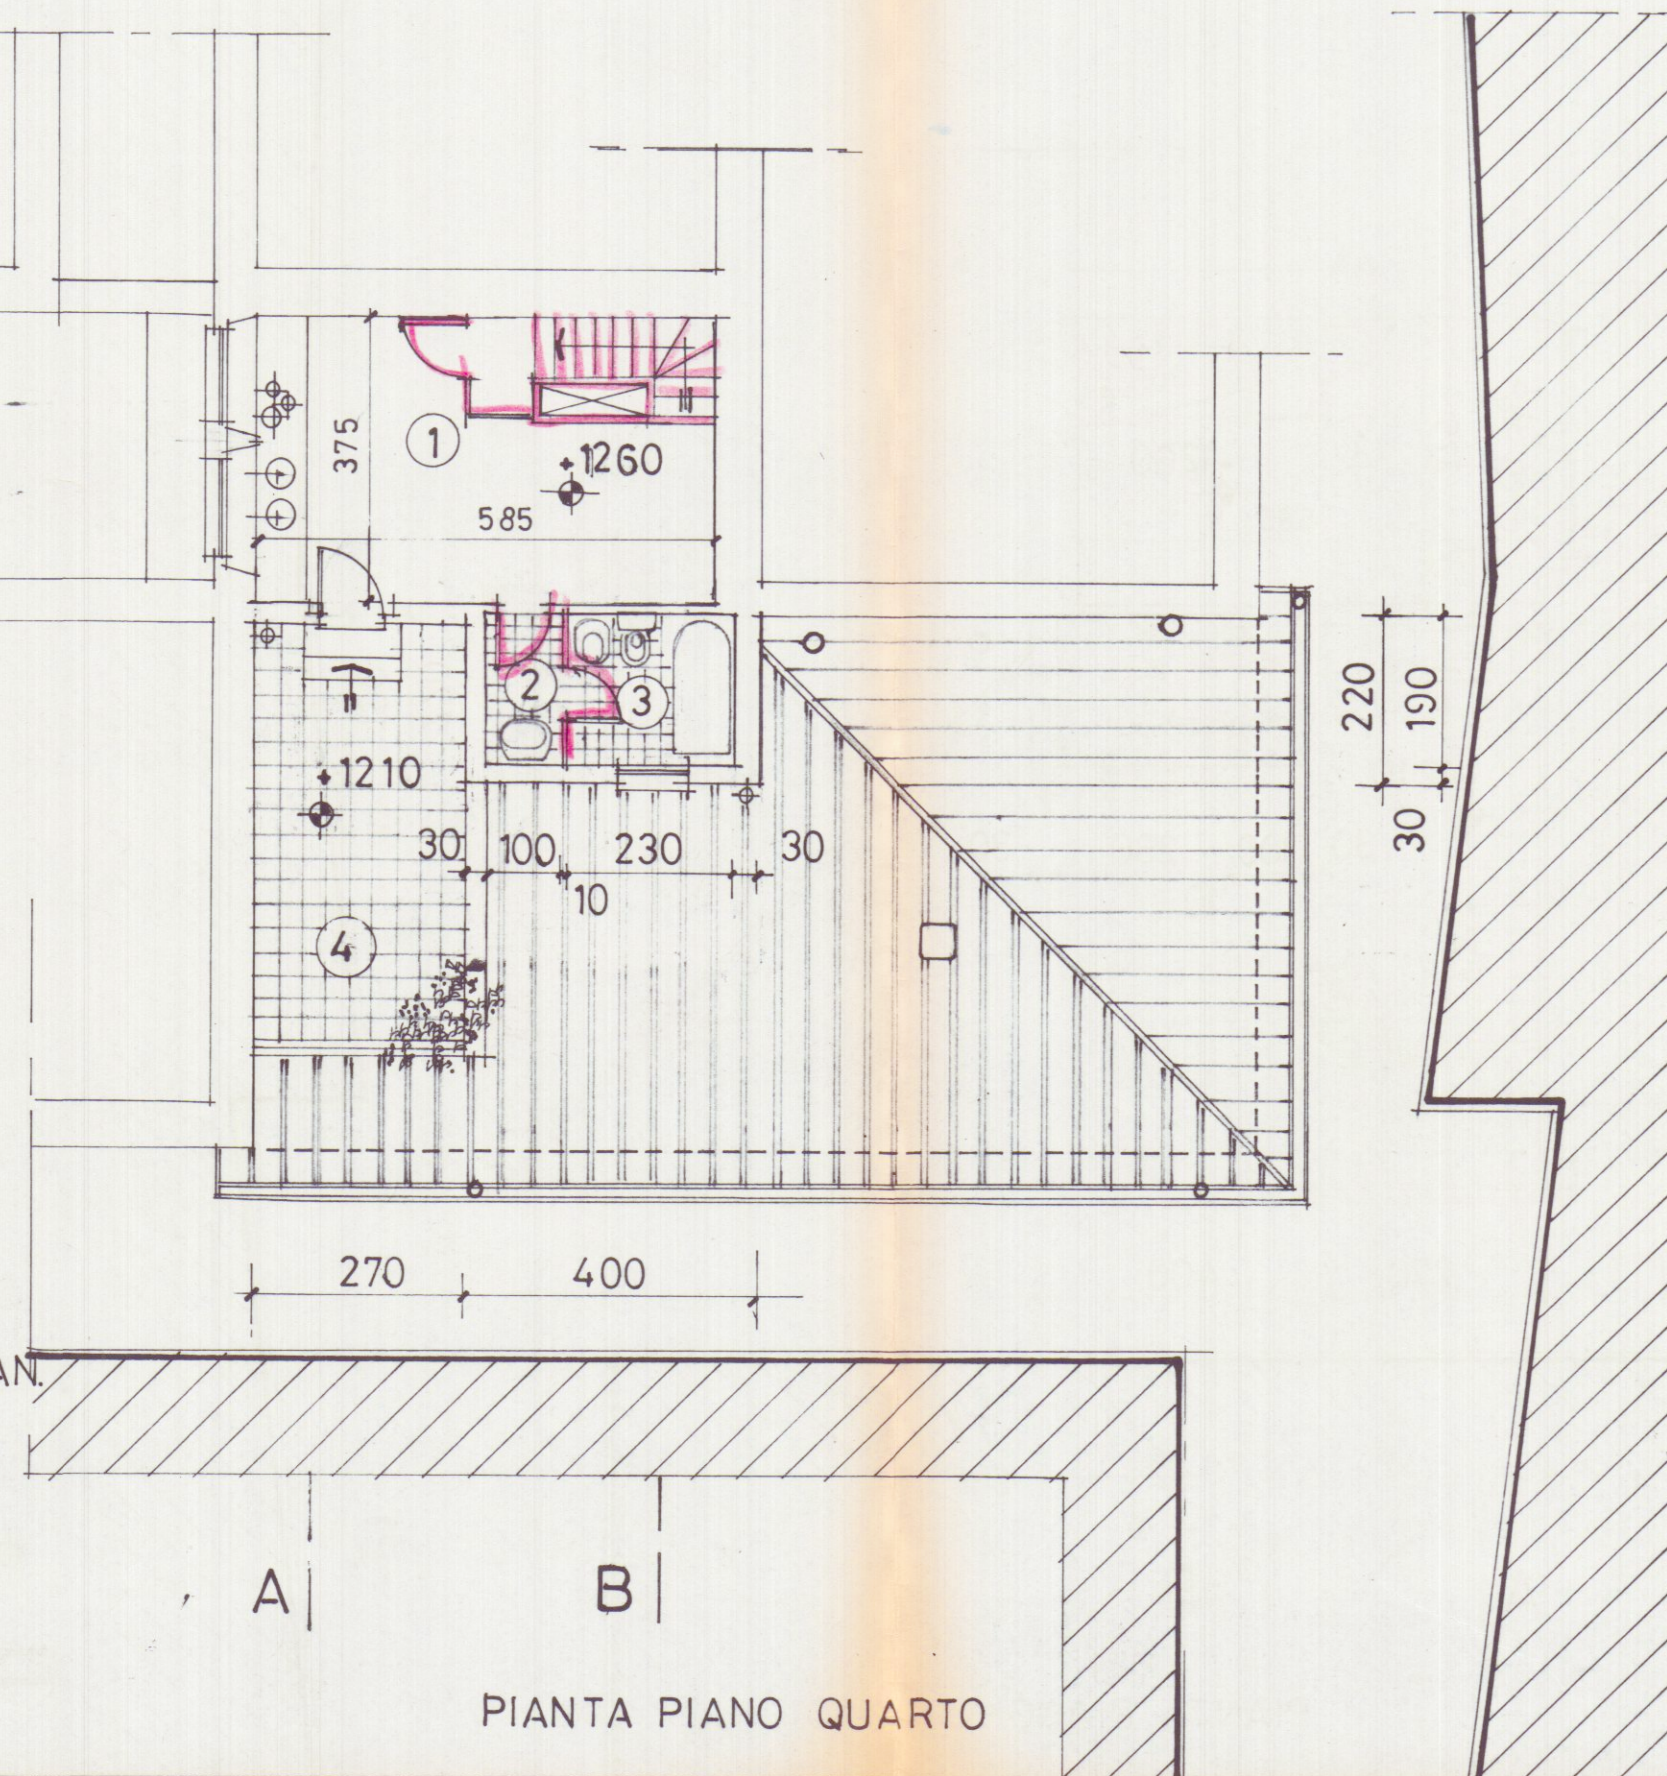

PIANTA PIANO QUARTO

- LEGENDA
- ESALATORE W.C.
Ø 100
 - ESALATORE CUCINA
E CALDAIETTA A
GAS Ø 125
 - ⊕ PLUVIALE IN RAME
Ø 100
 - ▬ LUCERNARIO VANO SCALA

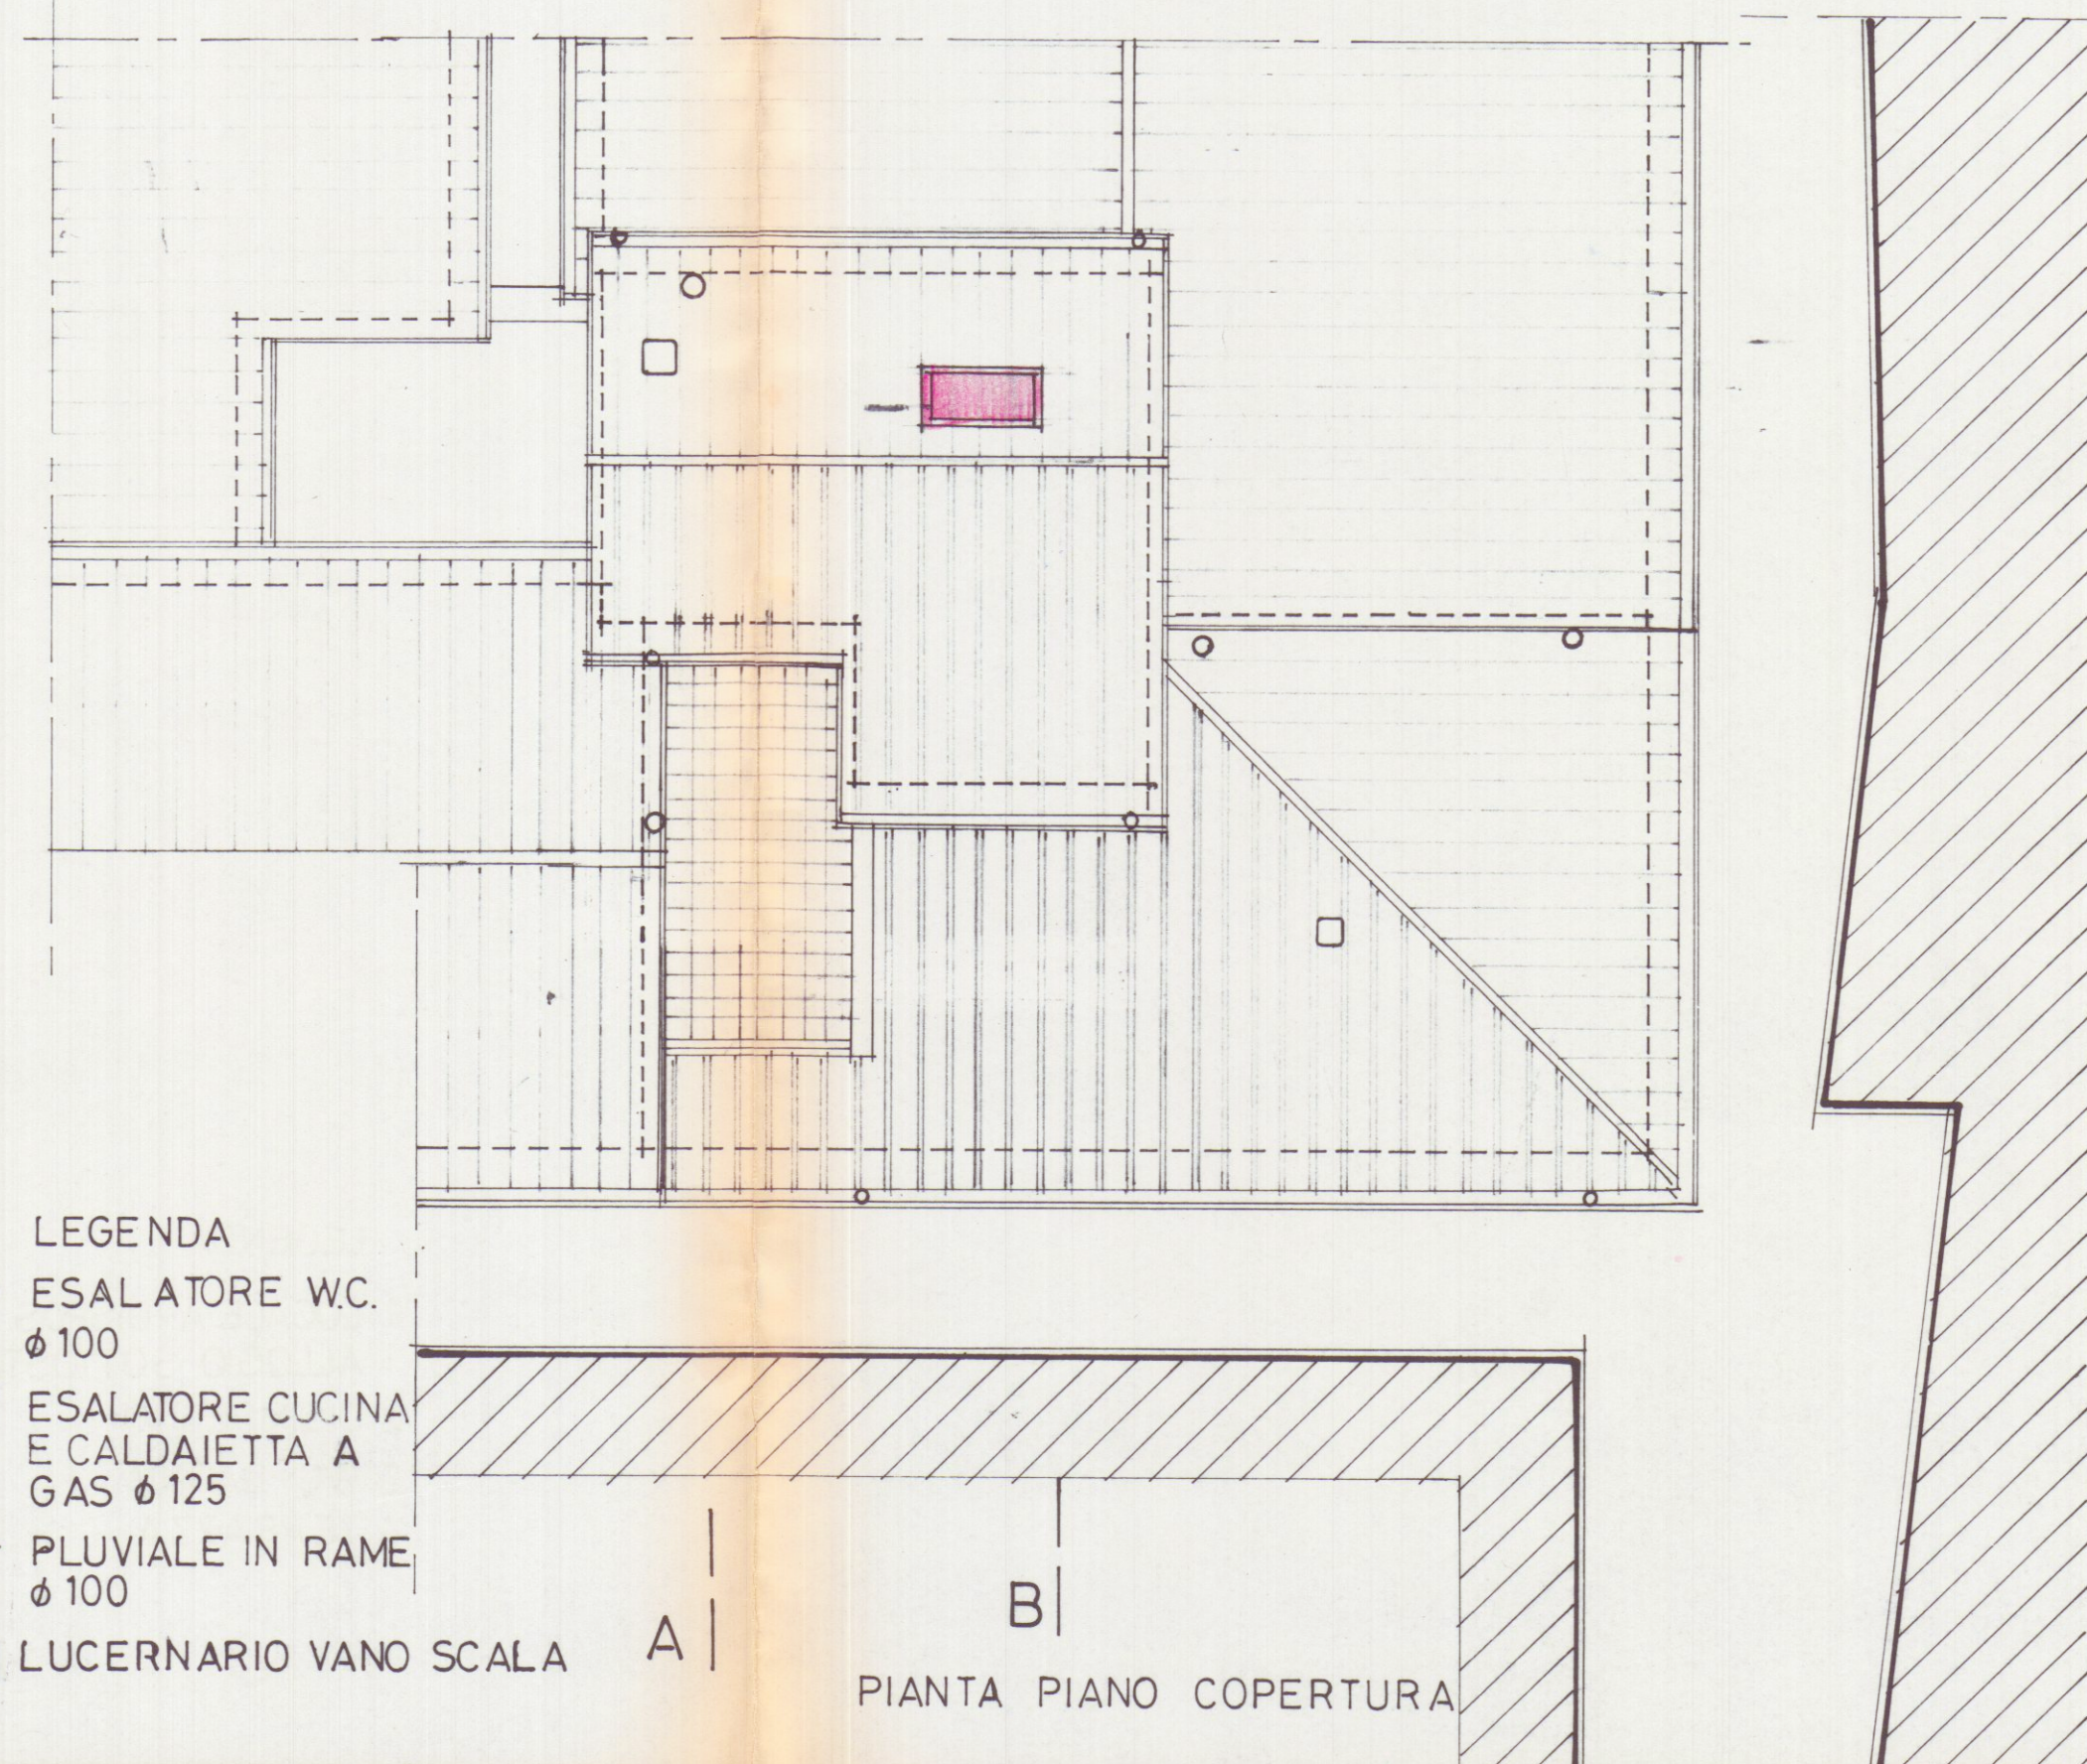

PIANTA PIANO COPERTURA