

COMMITTENTE :
Sig.ra VENTURINI LUCIA

OGGETTO :
MODIFICHE INTERNE ED ESTERNE
AL FABBRICATO AD USO RESIDENZIALE
LOC. COVETTA , VIA COVETTA N°90

DATI CATASTALI
FG. 79 MAPP. 267

DATI TAVOLA
STRALCIO PLANIMETRICO
PIANTE PROSPETTI
SEZIONI

TAVOLA
2

STATO
PROGETTO

SCALA
1:100

DATA
01.07.2013

FIRMA COMMITTENTE:



Lucia Venturini

FIRMA E TIMERO PROGETTISTA:


Corrado Genovesi
TIMBRE




FOGLIO 79 MAPPALE 267

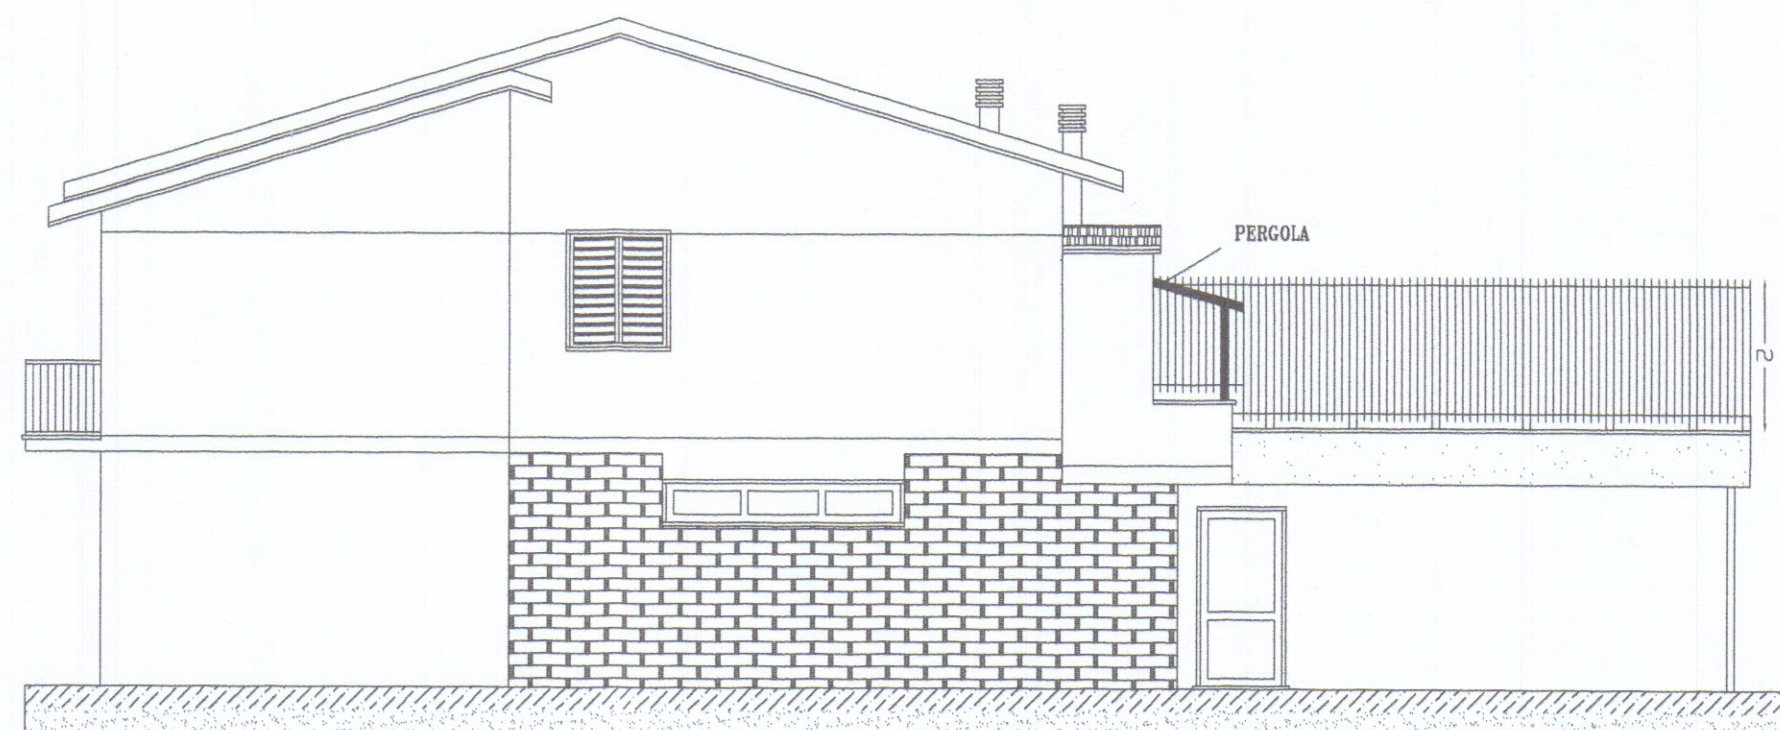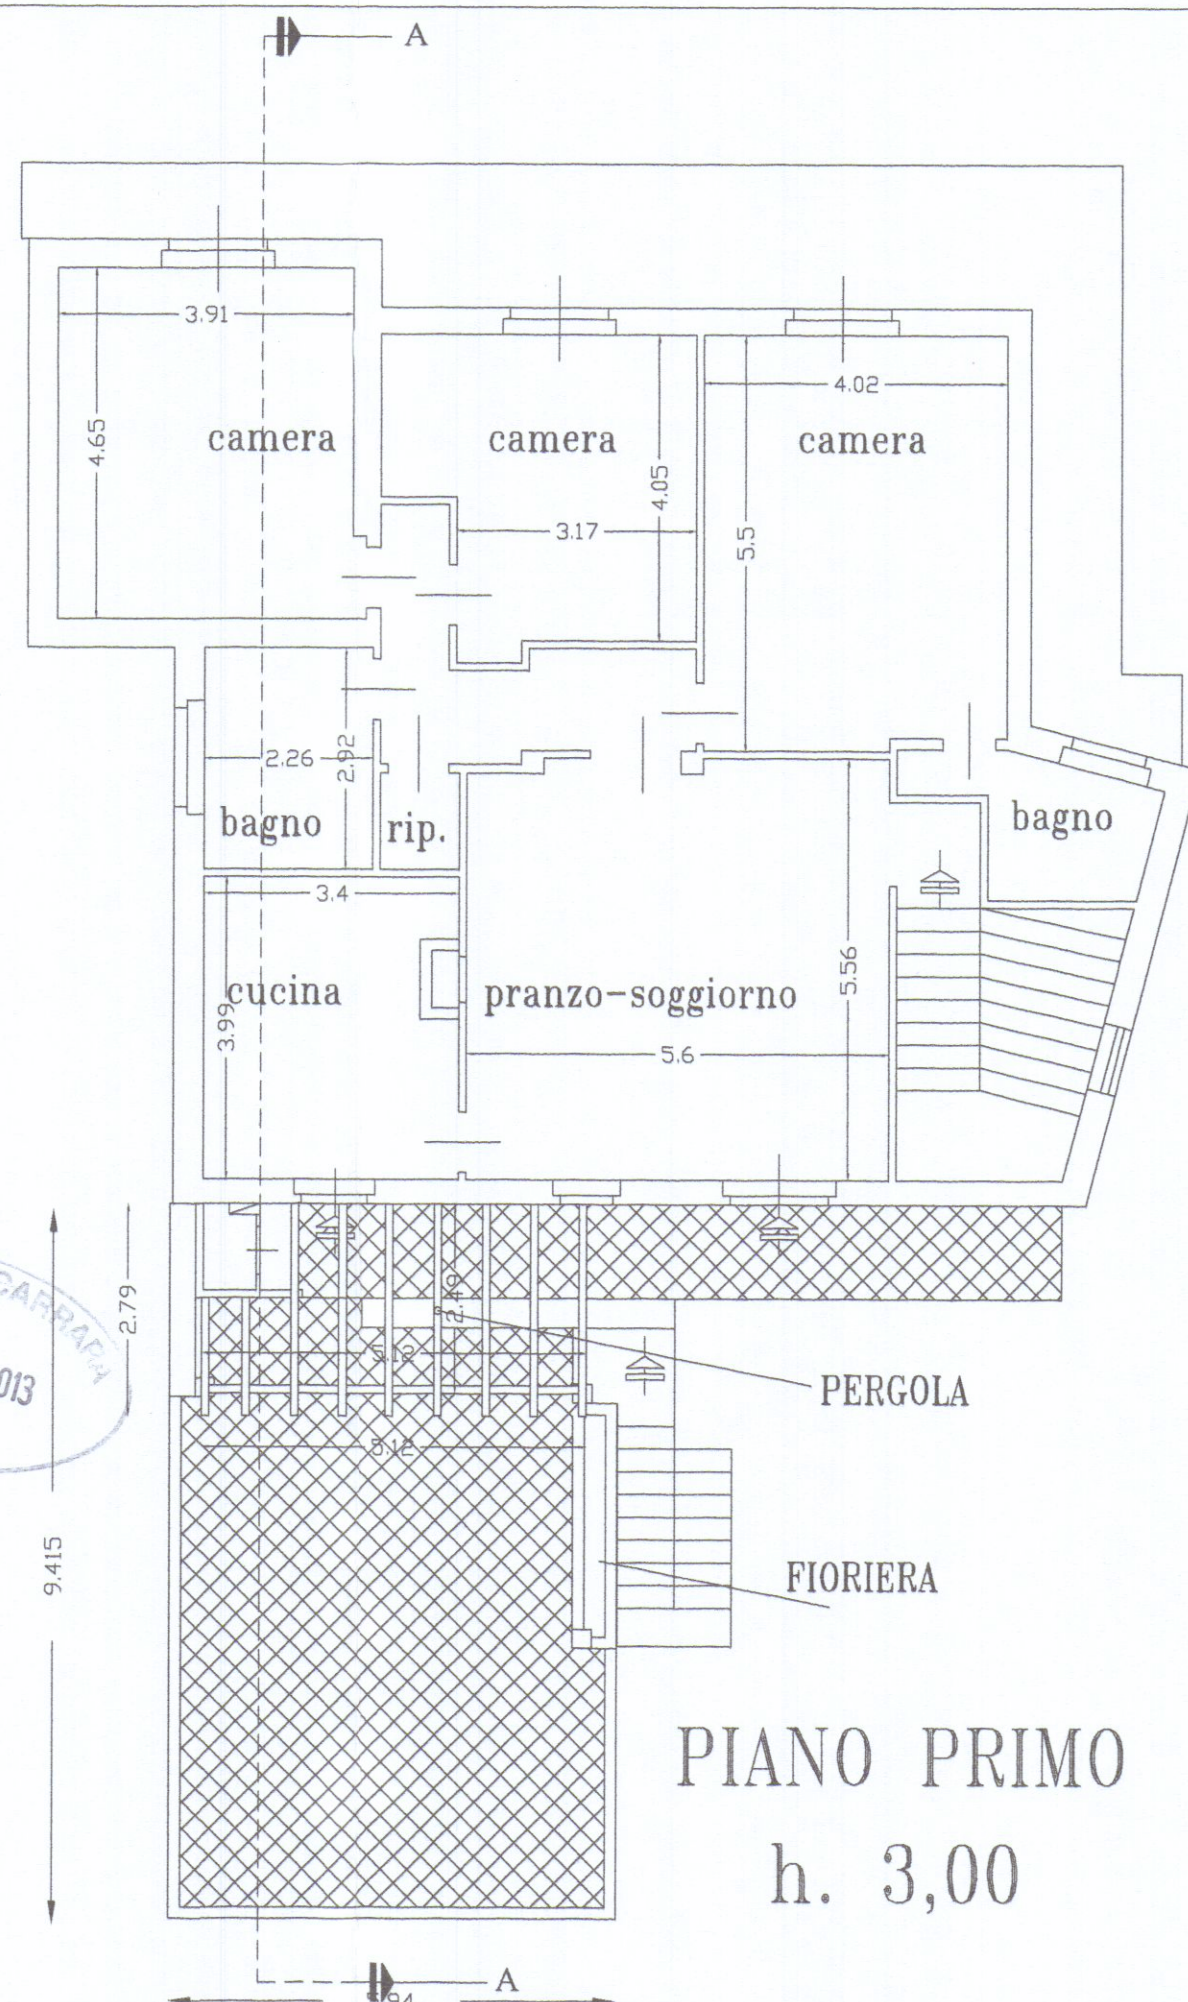


PROSPETTO OVEST

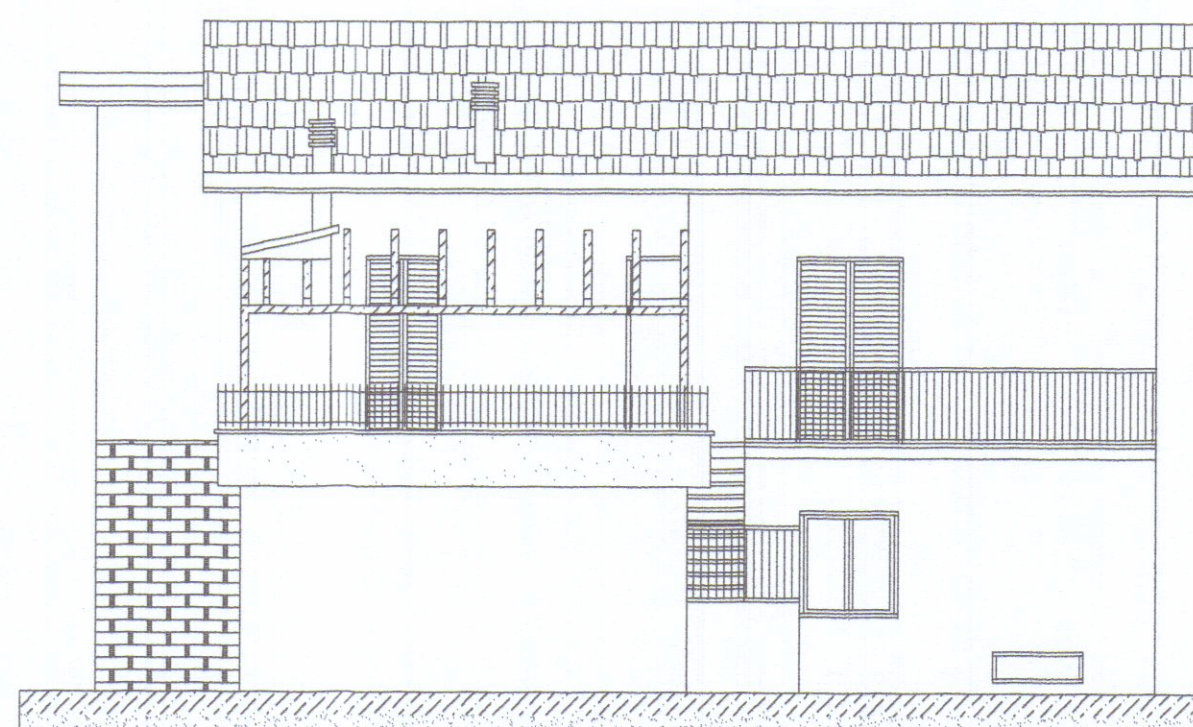

PROSPETTO SUD

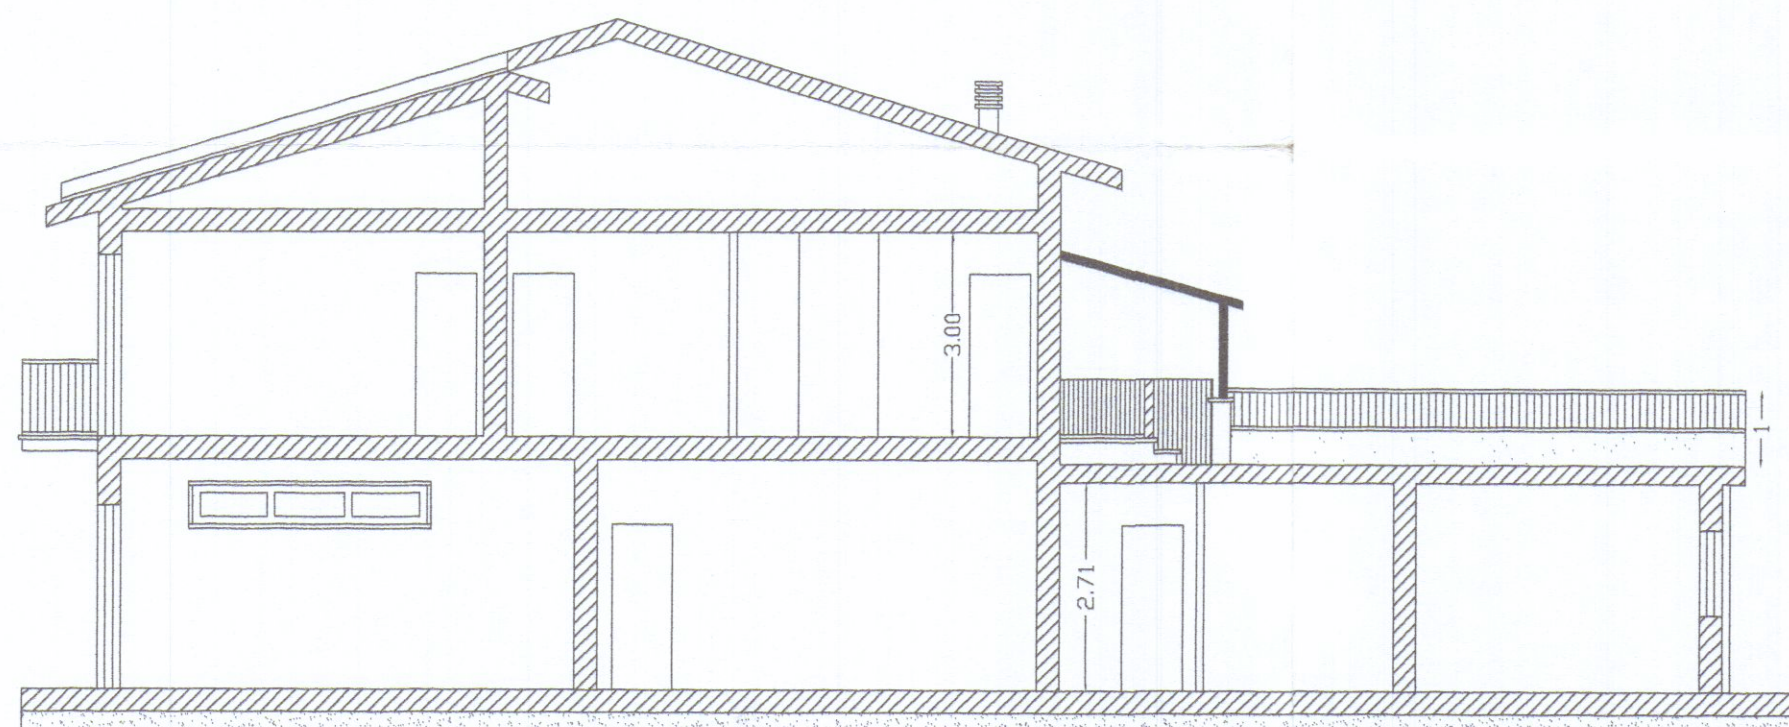

SEZIONE A-A

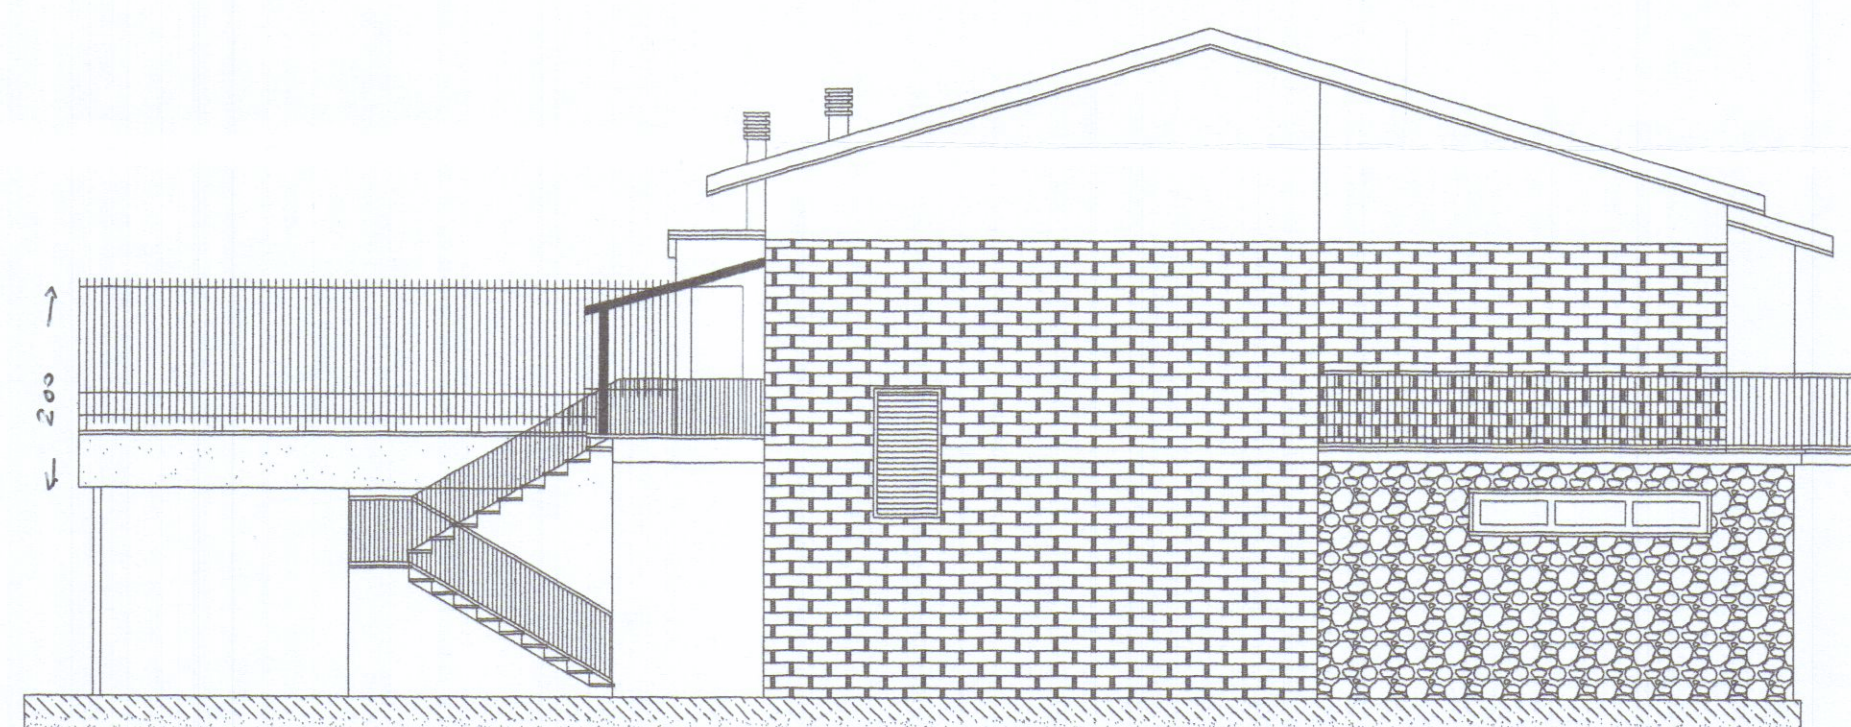

PROSPETTO EST