





PIANTA a q. +25.19


scala 1:100

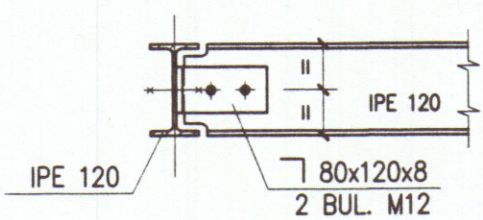


ATTACCO IPE 120-IPE 120

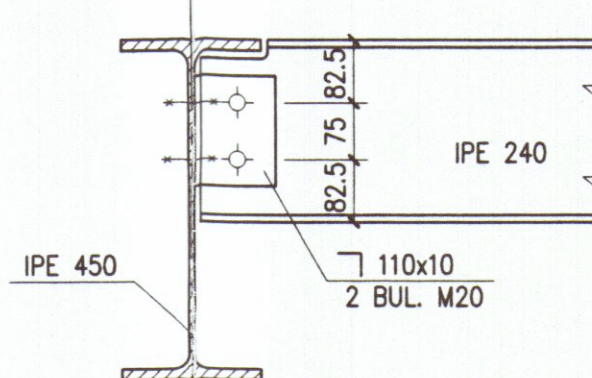

ATTACCO IPE 240-IPE 450

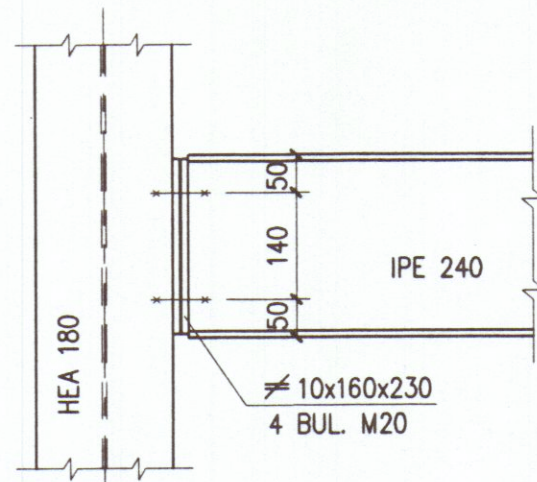


ATTACCO IPE 240-HEA 180

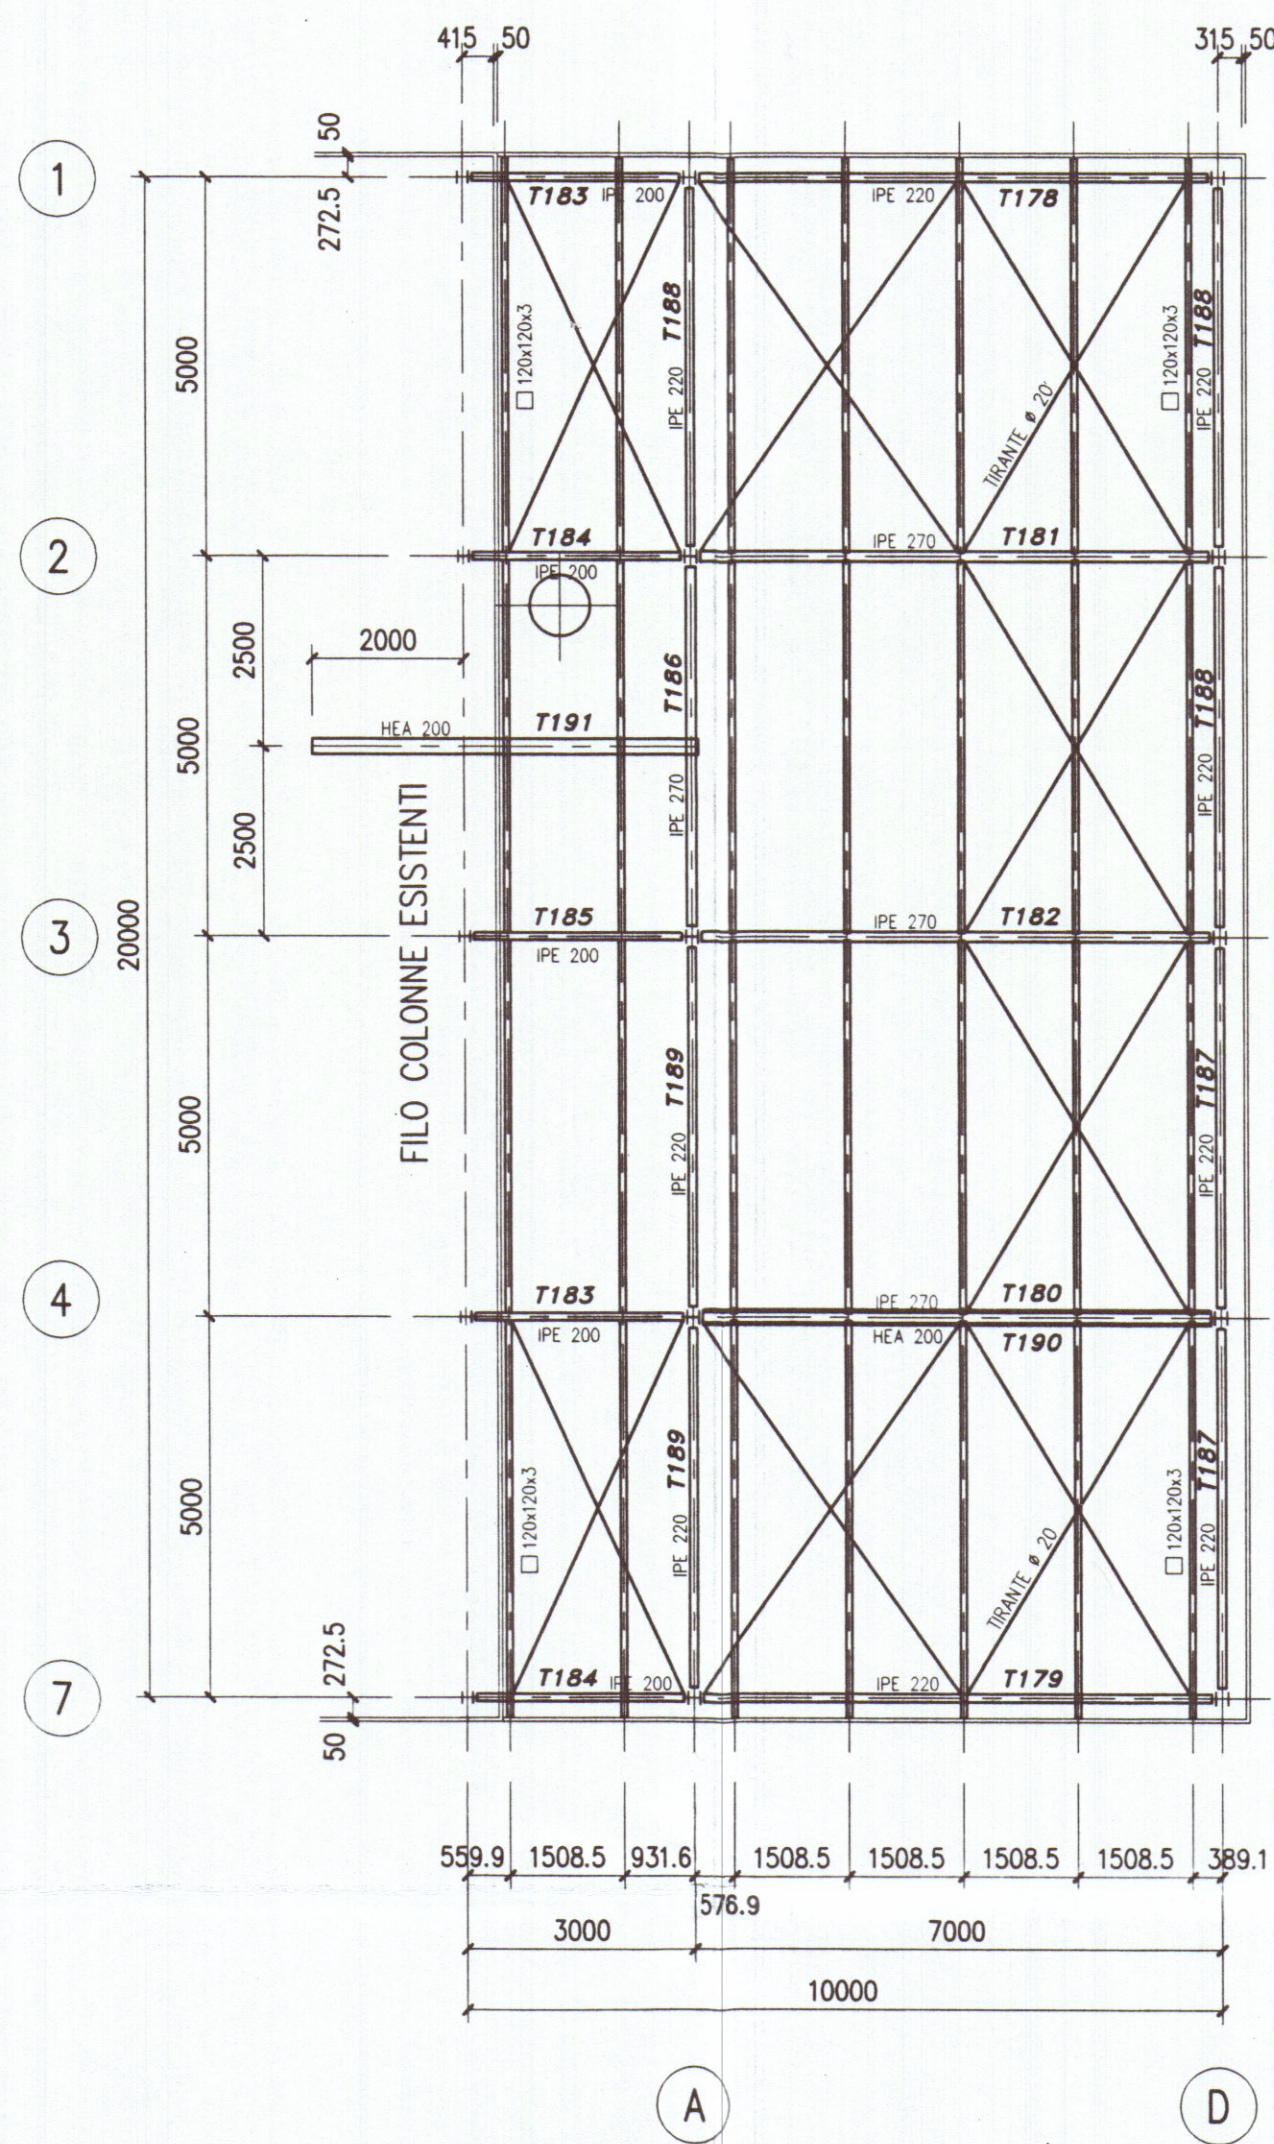


PIANTA COPERTURA

scala 1:100

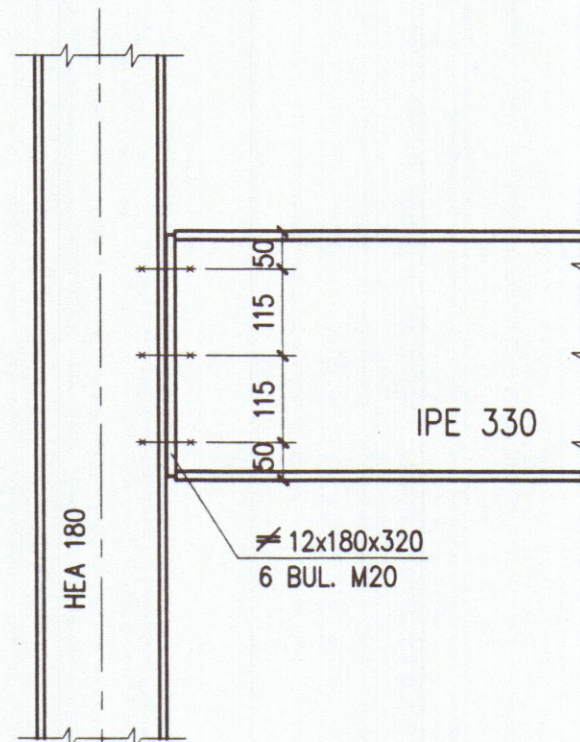

ATTACCO IPE 330-HEA 180

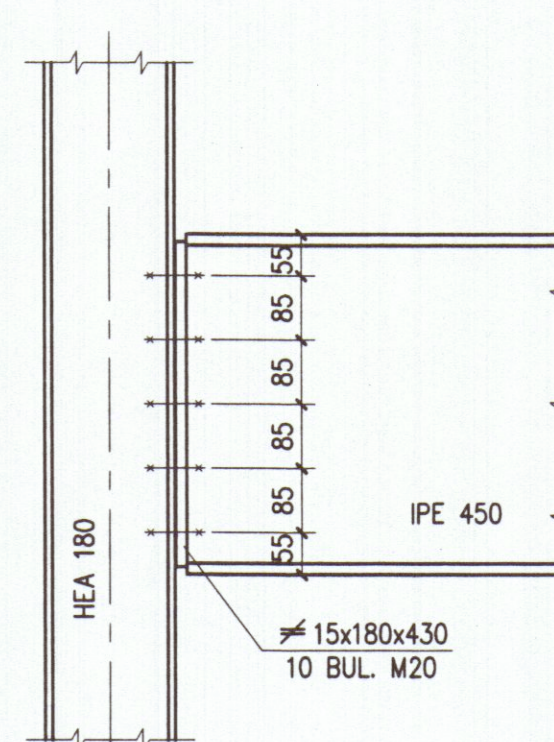

ATTACCO IPE 450-HEA 180

LEGENDA:

..... PROTEZIONE

Marca	N°	Descrizione	Tav.	Peso	Bulloni			
					Marca	N°	Tipo	N°
M1	5	Piatto 15x250x350	B18	14				
M2	5	Piatto 15x250x650	B36	22				
S1	186	Angolare 80x120x8	B18	1				
S2	20	Angolare 100x10	B18	2				
S3	26	Angolare 110x10	B18	2				
S4	8	Angolare 110x10	B18	4				
S6	1	Angolare 110x10	B18	1				
S7	1	Angolare 110x10	B18	1				
S9	3	Angolare 110x10	B18	3				
S10	3	Angolare 110x10	B18	3				
T93	1	IPE 450	B26	546			Bullone M20x60	di 8.8 UNI 5737 32
T94	1	IPE 450	B26	546			Bullone M20x60	di 8.8 UNI 5737 36
T95	1	IPE 450	B26	546			Bullone M12x40	di 8.8 UNI 5737 2
							Bullone M20x60	di 8.8 UNI 5737 28
T99	1	IPE 330	B27	247			Bullone M12x40	di 8.8 UNI 5737 6
							Bullone M20x60	di 8.8 UNI 5737 12
T100	1	IPE 330	B27	244			Bullone M12x40	di 8.8 UNI 5737 6
							Bullone M20x60	di 8.8 UNI 5737 12
T101	1	IPE 330	B27	384			Bullone M20x60	di 8.8 UNI 5737 28
T102	1	IPE 330	B27	384			Bullone M20x60	di 8.8 UNI 5737 28
T103	2	IPE 330	B27	244	S4	4	Bullone M12x40	di 8.8 UNI 5737 6
							Bullone M20x60	di 8.8 UNI 5737 6
T110	2	IPE 240	B28	153	S3	2	Bullone M12x40	di 8.8 UNI 5737 6
					S9	1	Bullone M20x60	di 8.8 UNI 5737 4
					S10	1		
T120	2	IPE 240	B28	83	M1	1	Bullone M16x50	di 8.8 UNI 5737 12
							Bullone M20x60	di 8.8 UNI 5737 8
T121	1	IPE 240	B28	153	S3	4	Bullone M20x60	di 8.8 UNI 5737 8
T122	1	IPE 240	B28	65	S3	4	Bullone M20x60	di 8.8 UNI 5737 4
T123	2	IPE 240	B29	176			Bullone M12x40	di 8.8 UNI 5737 6
							Bullone M20x60	di 8.8 UNI 5737 16
T124	2	IPE 240	B29	153	S3	4	Bullone M12x40	di 8.8 UNI 5737 6
							Bullone M20x60	di 8.8 UNI 5737 4
T125	1	IPE 240	B29	153	S3	2	Bullone M20x60	di 8.8 UNI 5737 4
					S9	1	Bullone M12x40	di 8.8 UNI 5737 6
					S10	1		
T126	1	IPE 240	B29	153	S3	4	Bullone M12x40	di 8.8 UNI 5737 6
							Bullone M20x60	di 8.8 UNI 5737 8
T135	1	IPE 200	B30	112			Bullone M12x40	di 8.8 UNI 5737 6
							Bullone M16x50	di 8.8 UNI 5737 8
T136	1	IPE 200	B30	111	S2	4	Bullone M12x40	di 8.8 UNI 5737 8
							Bullone M16x50	di 8.8 UNI 5737 4
T137	1	IPE 200	B30	111	S2	4	Bullone M12x40	di 8.8 UNI 5737 6
							Bullone M16x50	di 8.8 UNI 5737 4
T138	2	IPE 200	B30	111	S2	4	Bullone M12x40	di 8.8 UNI 5737 6
							Bullone M16x50	di 8.8 UNI 5737 4
T139	1	IPE 200	B30	113	S2	4	Bullone M12x40	di 8.8 UNI 5737 4
							Bullone M16x50	di 8.8 UNI 5737 4
T140	3	IPE 200	B30	61	M1	1	Bullone M12x40	di 8.8 UNI 5737 12
T141	2	IPE 200	B30	137			Bullone M12x40	di 8.8 UNI 5737 6
							Bullone M16x50	di 8.8 UNI 5737 16
T145	2	IPE 120	B30	26	S1	4	Bullone M12x40	di 8.8 UNI 5737 6
T148	1	IPE 120	B30	26	S1	4	Bullone M12x40	di 8.8 UNI 5737 6
T149	1	IPE 120	B30	27	S1	4	Bullone M12x40	di 8.8 UNI 5737 4
T150	1	IPE 120	B30	27	S1	4	Bullone M12x40	di 8.8 UNI 5737 4
T154	6	IPE 120	B31	26	S1	4	Bullone M12x40	di 8.8 UNI 5737 4
T155	6	IPE 120	B31	21	S1	4	Bullone M12x40	di 8.8 UNI 5737 4
T156	3	IPE 120	B31	29	S1	4	Bullone M12x40	di 8.8 UNI 5737 4
T160	1	IPE 120	B31	13	S1	4	Bullone M12x40	di 8.8 UNI 5737 4
T163	1	IPE 120	B31	9	S1	2	Bullone M12x40	di 8.8 UNI 5737 4
					S6	1		
					S7	1		
T167	3	IPE 120	B31	11	S1	4	Bullone M12x40	di 8.8 UNI 5737 4
T168	1	IPE 120	B31	13	S1	4	Bullone M12x40	di 8.8 UNI 5737 4
T169	6	IPE 120	B31	26	S1	4	Bullone M12x40	di 8.8 UNI 5737 4
T170	6	IPE 120	B31	25	S1	4	Bullone M12x40	di 8.8 UNI 5737 4
T171	6	IPE 120	B31	26	S1	4	Bullone M12x40	di 8.8 UNI 5737 4
T172	3	IPE 120	B31	21	S1	4	Bullone M12x40	di 8.8 UNI 5737 4
T173	1	HEA 200	B31	309			Bullone M16x50	di 8.8 UNI 5737 4
							Bullone M20x60	di 8.8 UNI 5737 16
T178	1	IPE 220	B36	229			Bullone M20x60	di 8.8 UNI 5737 12
T179	1	IPE 220	B36	229			Bullone M20x60	di 8.8 UNI 5737 12
T180	1	IPE 270	B36	274			Bullone M20x60	di 8.8 UNI 5737 12
T181	1	IPE 270	B36	274			Bullone M20x60	di 8.8 UNI 5737 12
T182	1	IPE 270	B36	271			Bullone M20x60	di 8.8 UNI 5737 12
T183	2	IPE 200	B36	84	M2	1	Bullone M16x50	di 8.8 UNI 5737 8
T184	2	IPE 200	B36	84	M2	1	Bullone M16x50	di 8.8 UNI 5737 8
T185	1	IPE 200	B36	81	M2	1	Bullone M16x50	di 8.8 UNI 5737 8
T186	1	IPE 270	B37	193			Bullone M20x60	di 8.8 UNI 5737 12
T187	2	IPE 220	B37	142			Bullone M20x60	di 8.8 UNI 5737 12
T188	3	IPE 220	B37	130			Bullone M20x60	di 8.8 UNI 5737 8
T189	2	IPE 220	B37	143			Bullone M20x60	di 8.8 UNI 5737 12
T190	1	HEA 200	B37	294			Bullone M20x60	di 8.8 UNI 5737 8
T191	1	HEA 200	B37	224			Bullone M16x50	di 8.8 UNI 5737 4
							Bullone M20x60	di 8.8 UNI 5737 8

COPIA PER IL COMUNE

PER ONE TOSCANA
Ufficio del Genio Civile di Massa Carrara
Elaborato e messo alla stampa e presentato
al Genio Civile di Massa Carrara - L.R. n. 1/80
e legge n. 108/02 - Pianta S. n. 6/00
Massa, il - 7 SET. 1998

Dot. Ing. RAFFAELE MORETTINI
Albo Ingegneri Perugia
N. 306

FRAGOLA
COSTRUZIONI MECCANICHE
F.LLI FRAGOLA S.p.A.-SANTA MARIA DEGLI ANGELI-PERUGIA-ITALIA

OGGETTO:
IMPIANTO DI MACINAZIONE RICICLO HAZEMAG
PIANTA A Q.+25.19 e COPERTURA

CLIENTE:
SPETT. SAIMI S.p.A.

Disegno 1948-B04

Sostituito a:

Sostituito da:

Scala 1:100

Disegnatore G.LOLLINI

Data Creazione 13/LUG/1998

Data Modifica

DIRITTI DI PROPRIETA' RISERVATI

Il disegno non potrà essere copiato o
riprodotto o comunicato a terzi senza
espresso autorizzazione.

LA PIASTRA