

12 GEN. 1977

- SIG. LINDI GIORGIO E GIANNARELLI MARIA - FABBR. A

- PROGETTO PER LA COSTRUZIONE DI UN FABBRICATO
DI CIVILE ABITAZIONE A CARRARA LOC. SPONDARELLA -


TAVOLA 2 - - PROSPETTI
- PIANTE COPERTURA
- SEZIONI

*Lindi Giorgio
Giannarelli Maria*


APPROVATO
CONTROLLATO IL TECNICO
24 MAG. 1977




Approvato dal Sindaco alla
Indirizzo del permesso di costruire
del 24 MAG. 1977
L'ING. CAPO

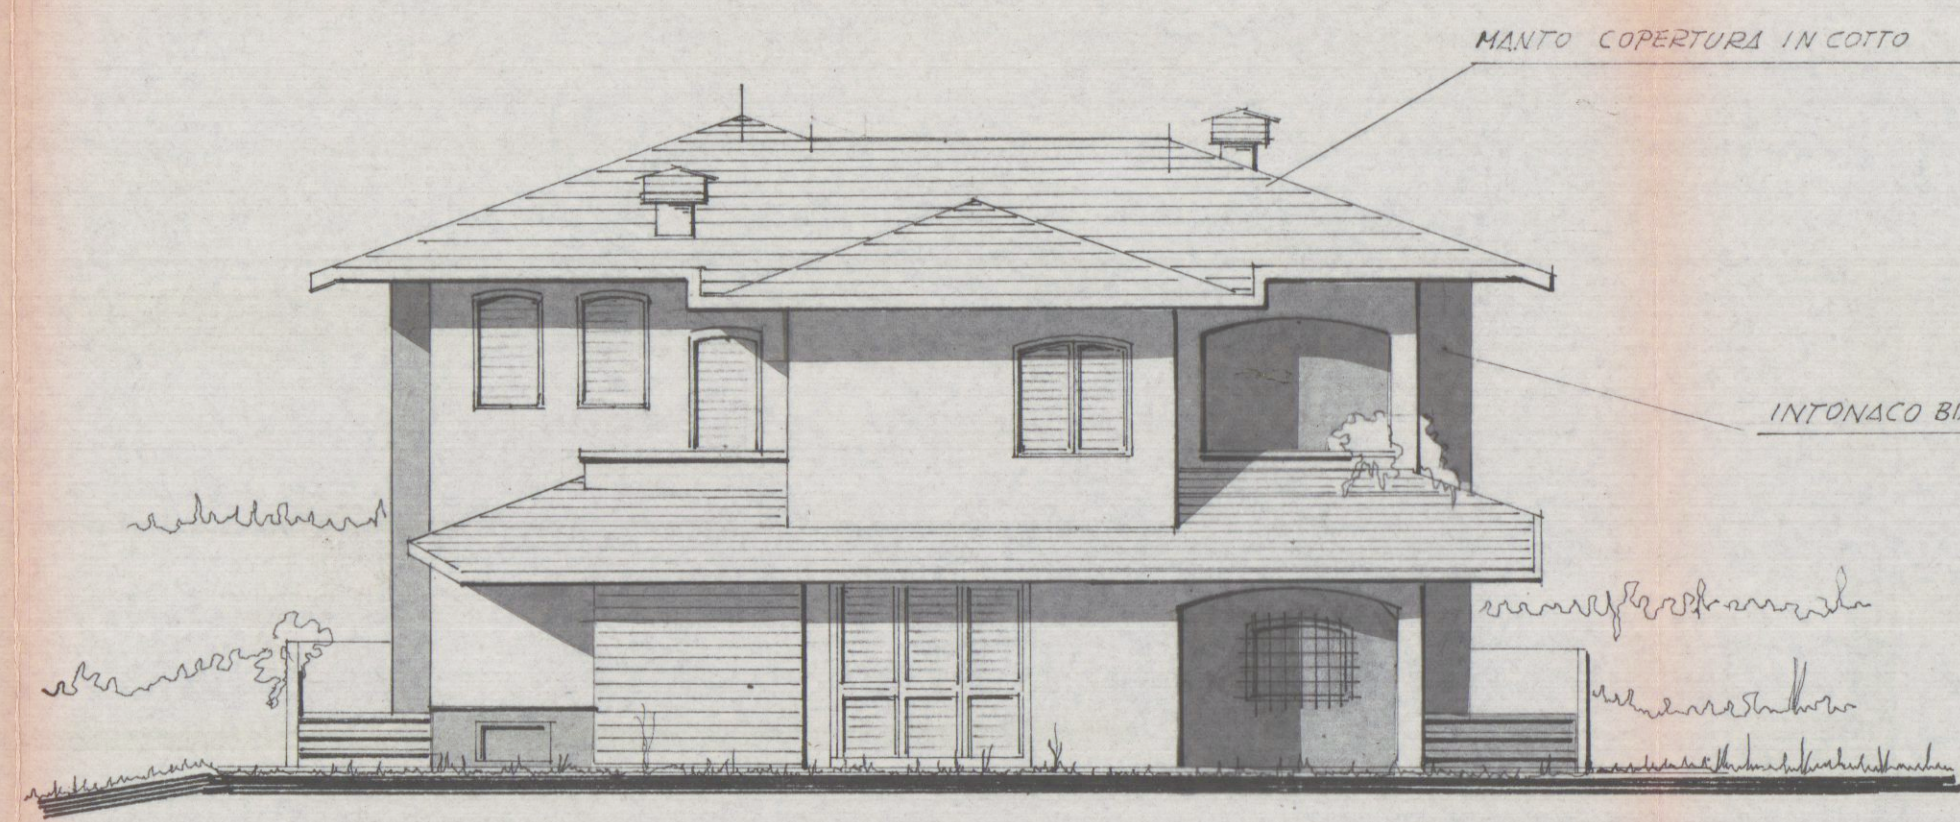


- PROSPETTO SUD -

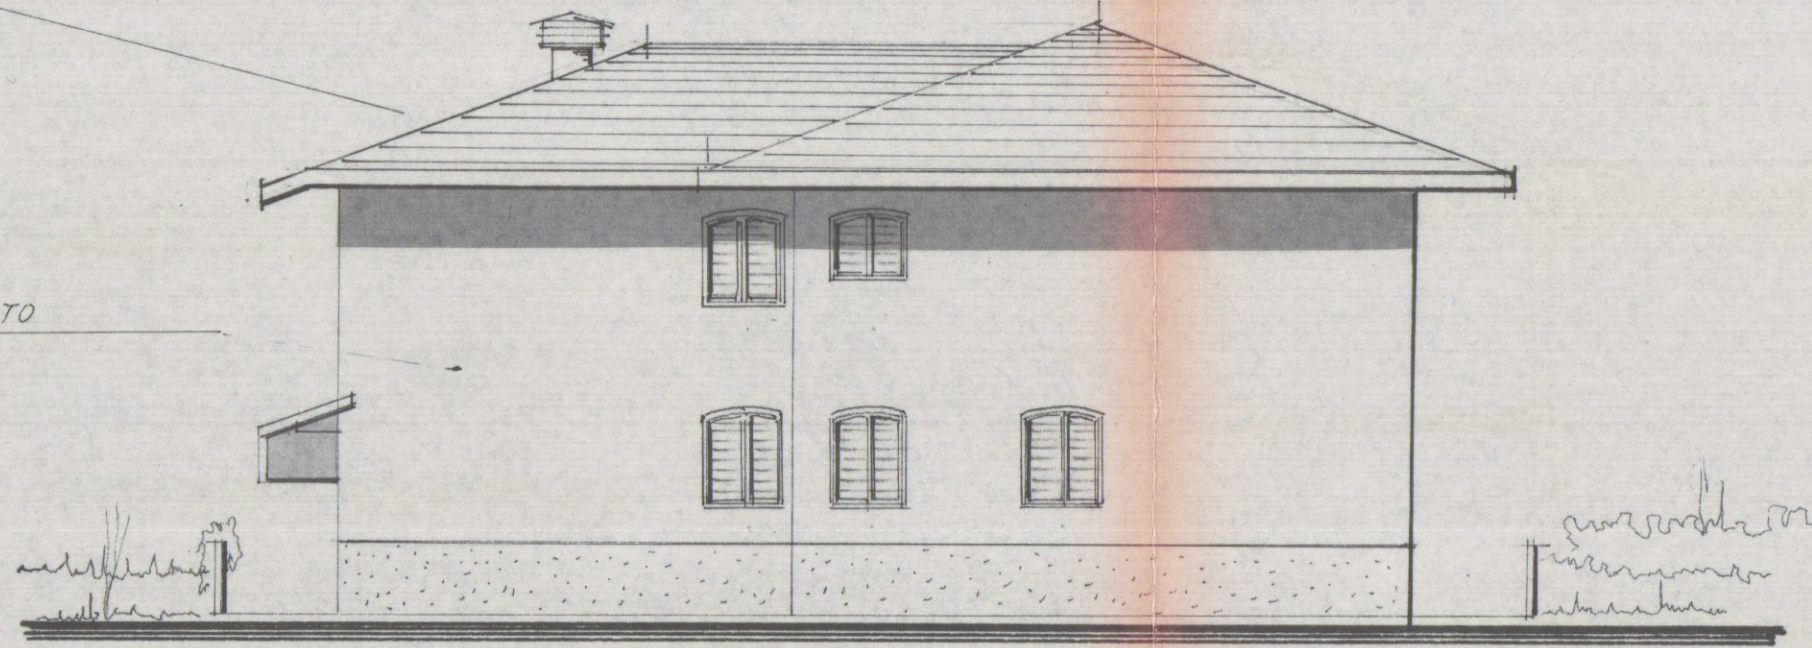


- PROSPETTO NORD -

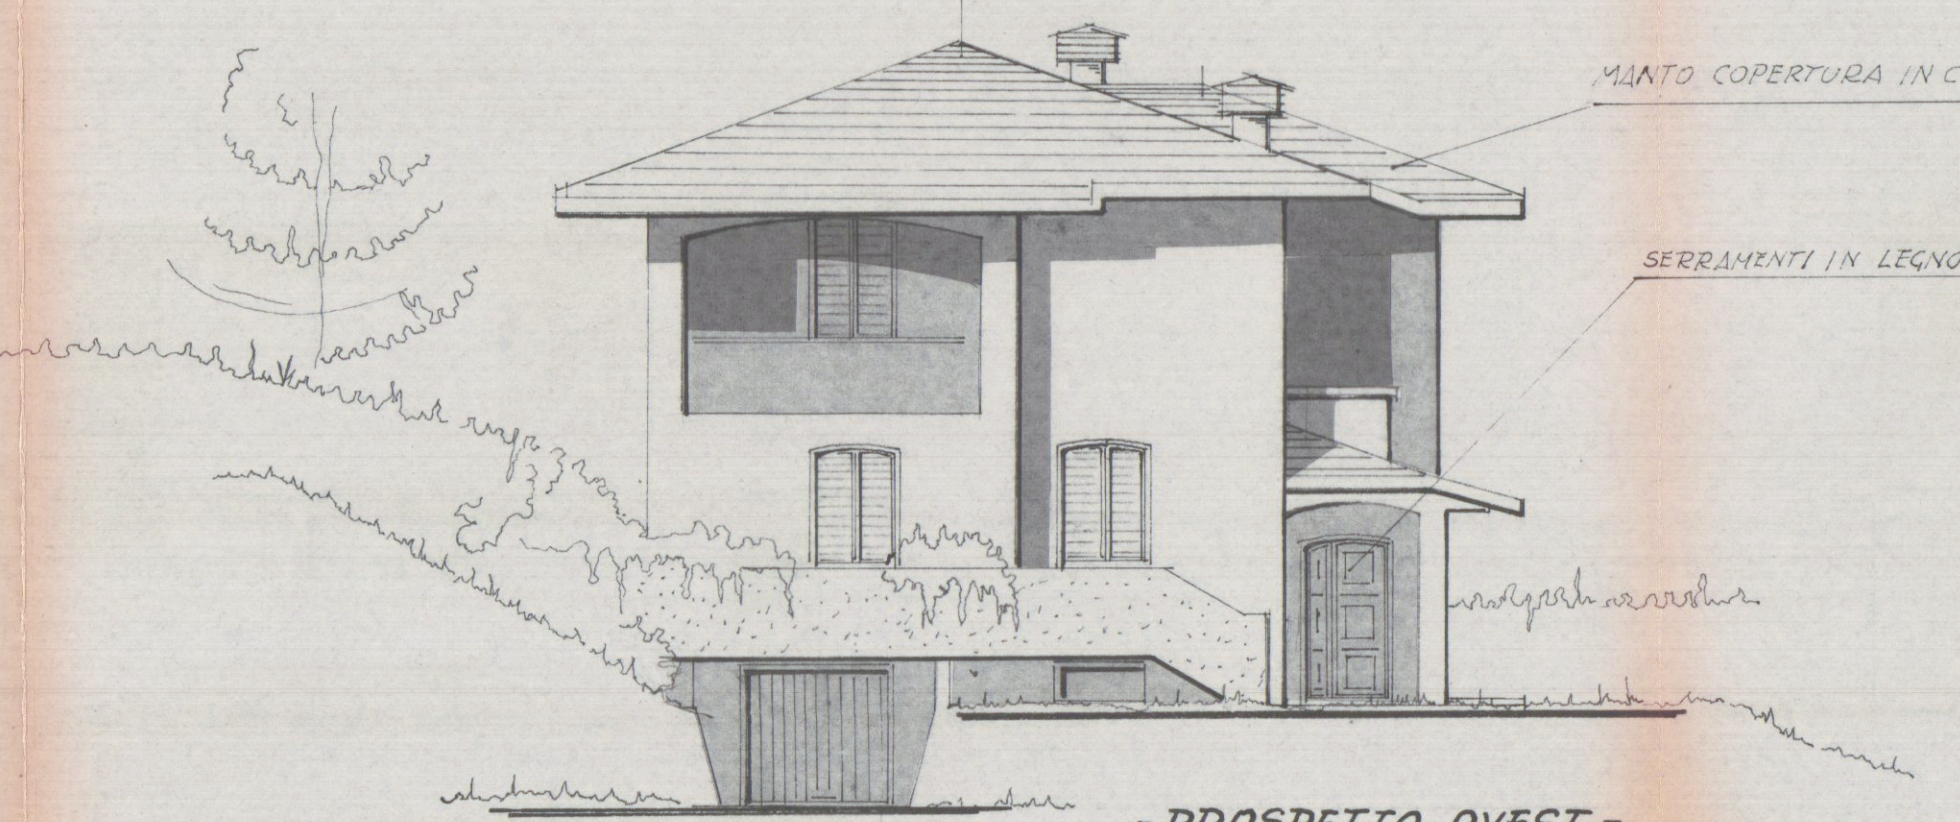


- PROSPETTO OVEST -

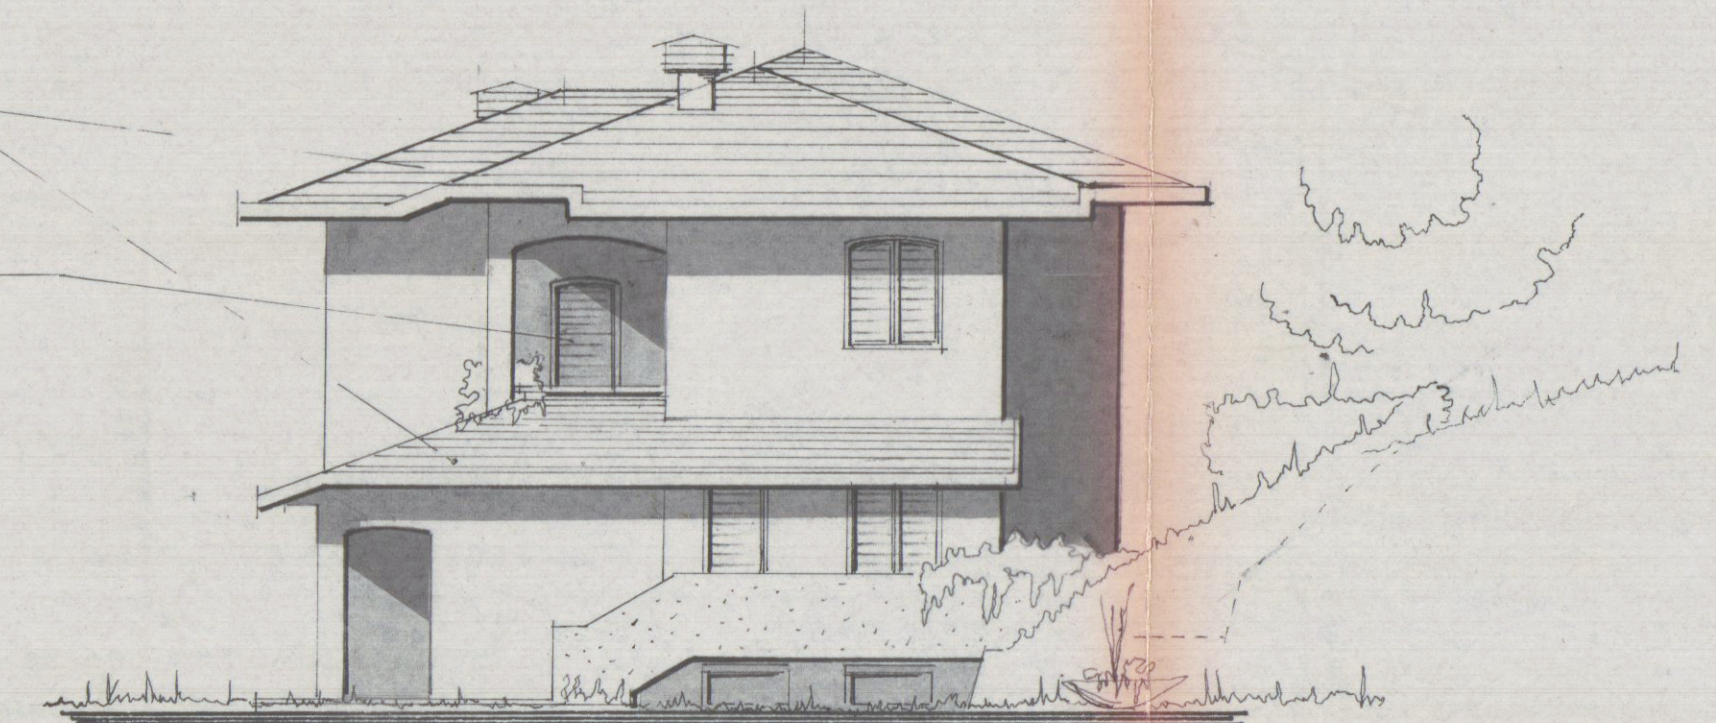


- PROSPETTO - PROSPETTO EST -

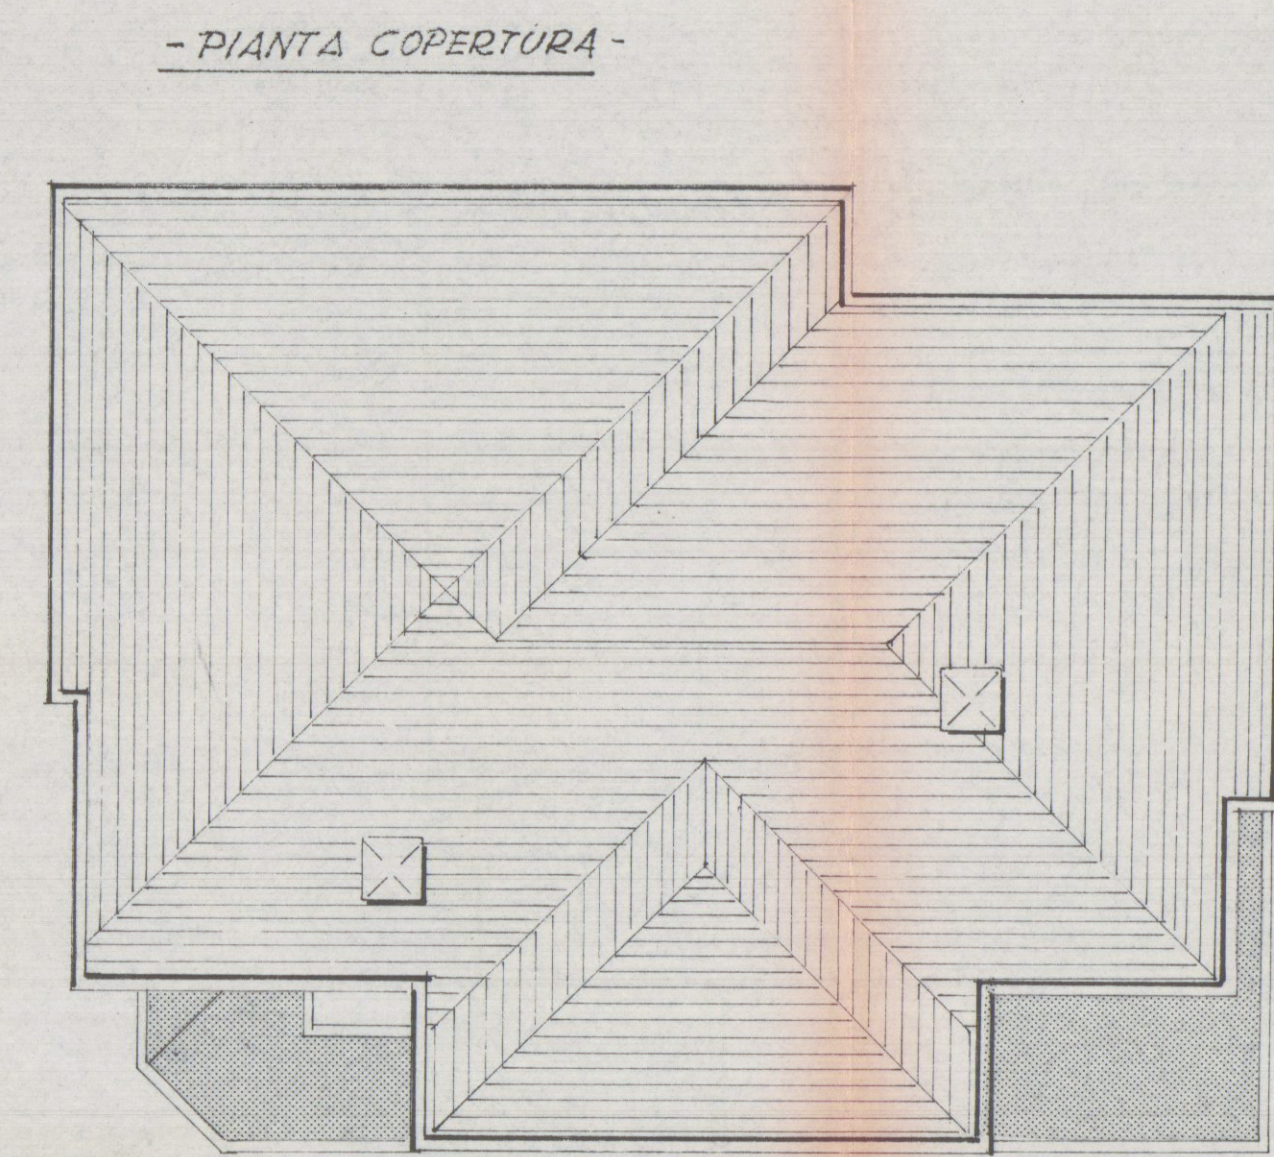

- PIANTE COPERTURA -

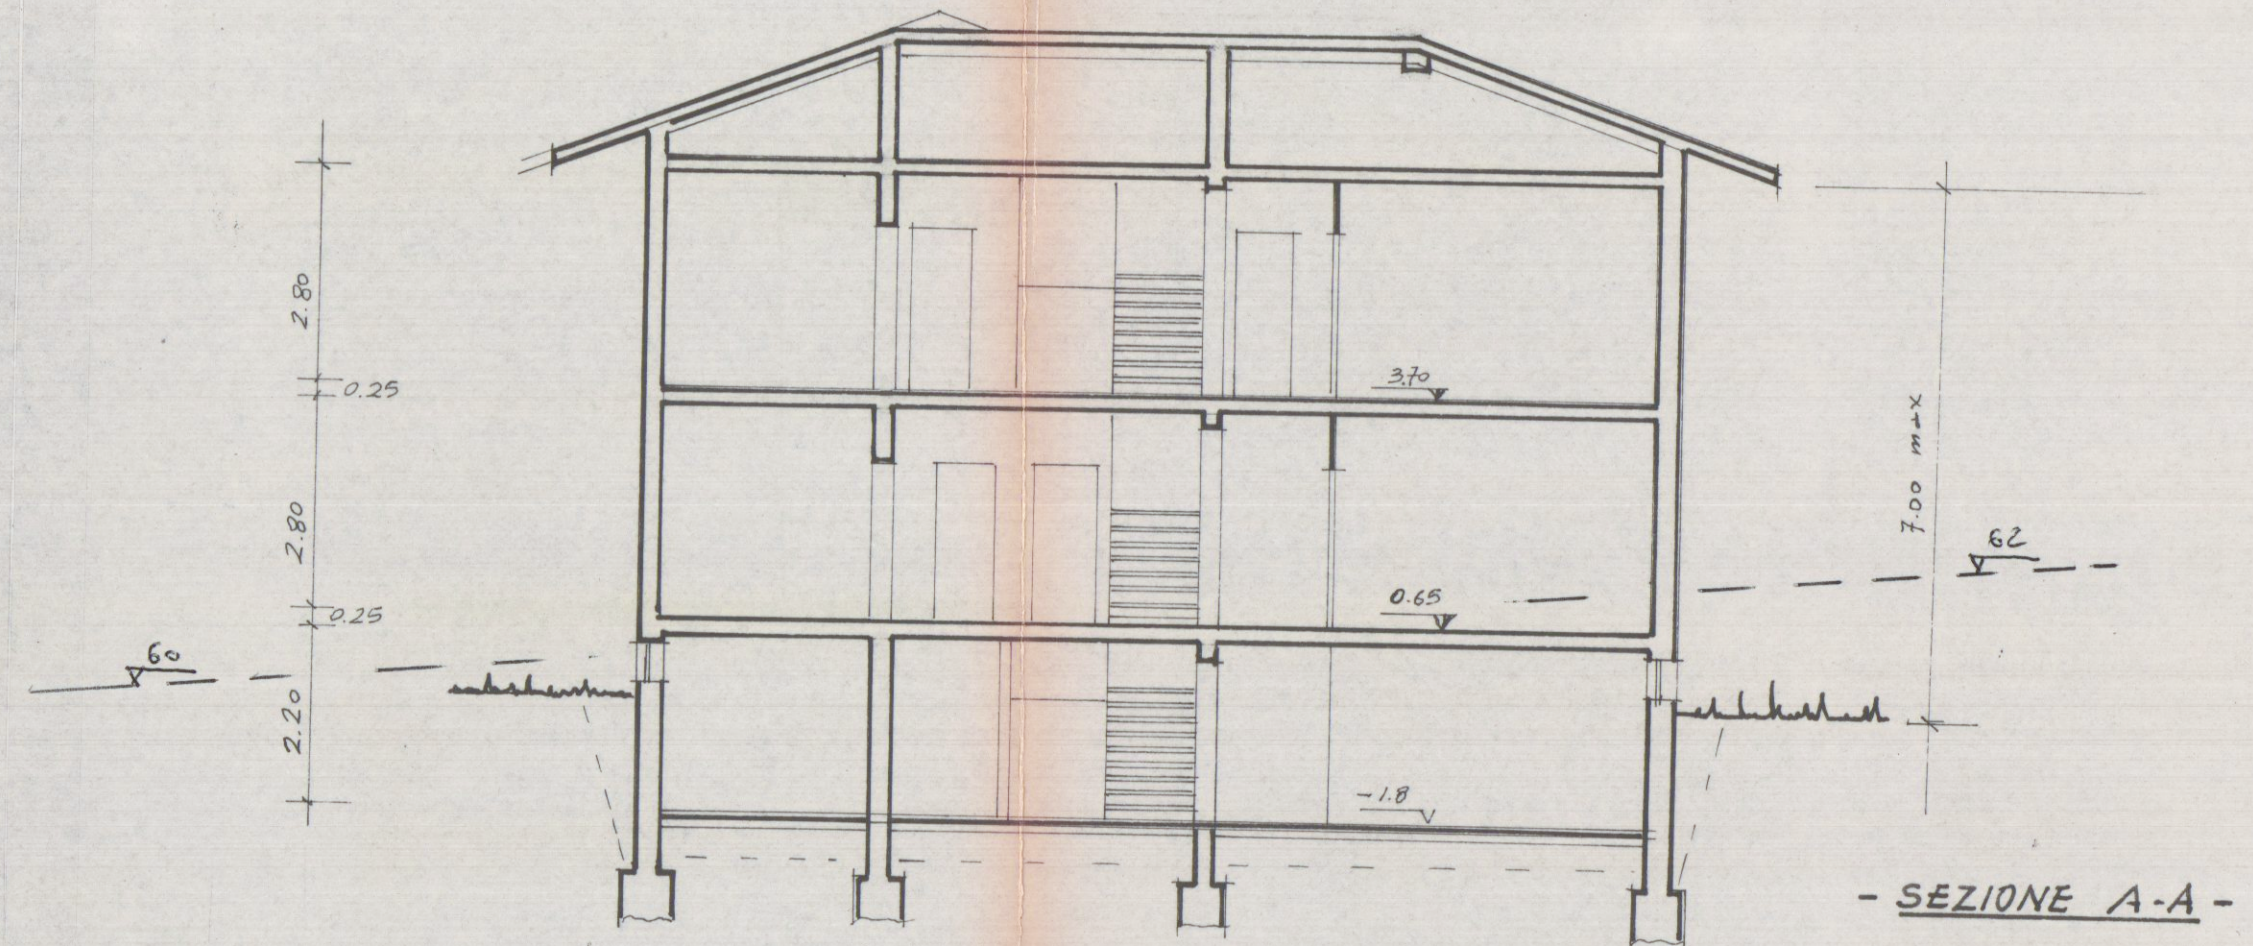

- SEZIONE A-A -

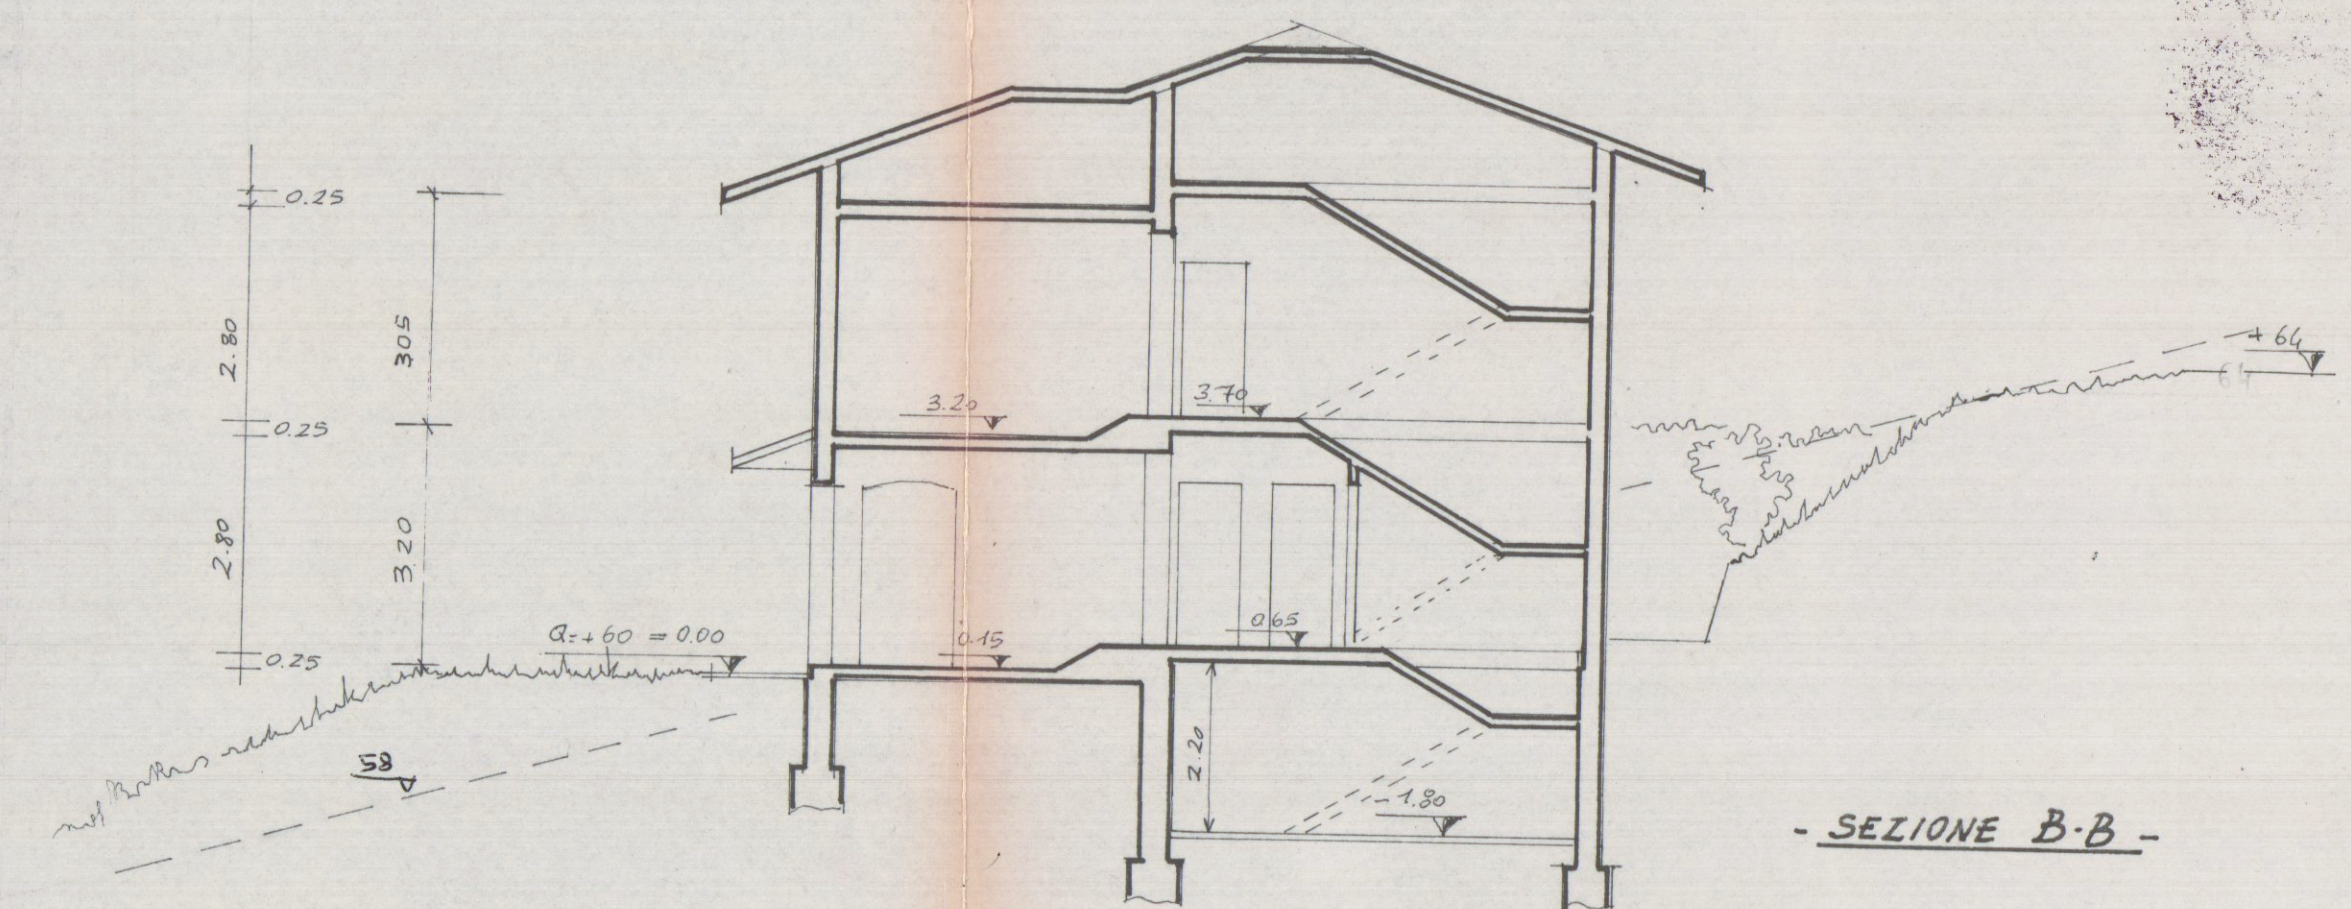

- SEZIONE B-B -