
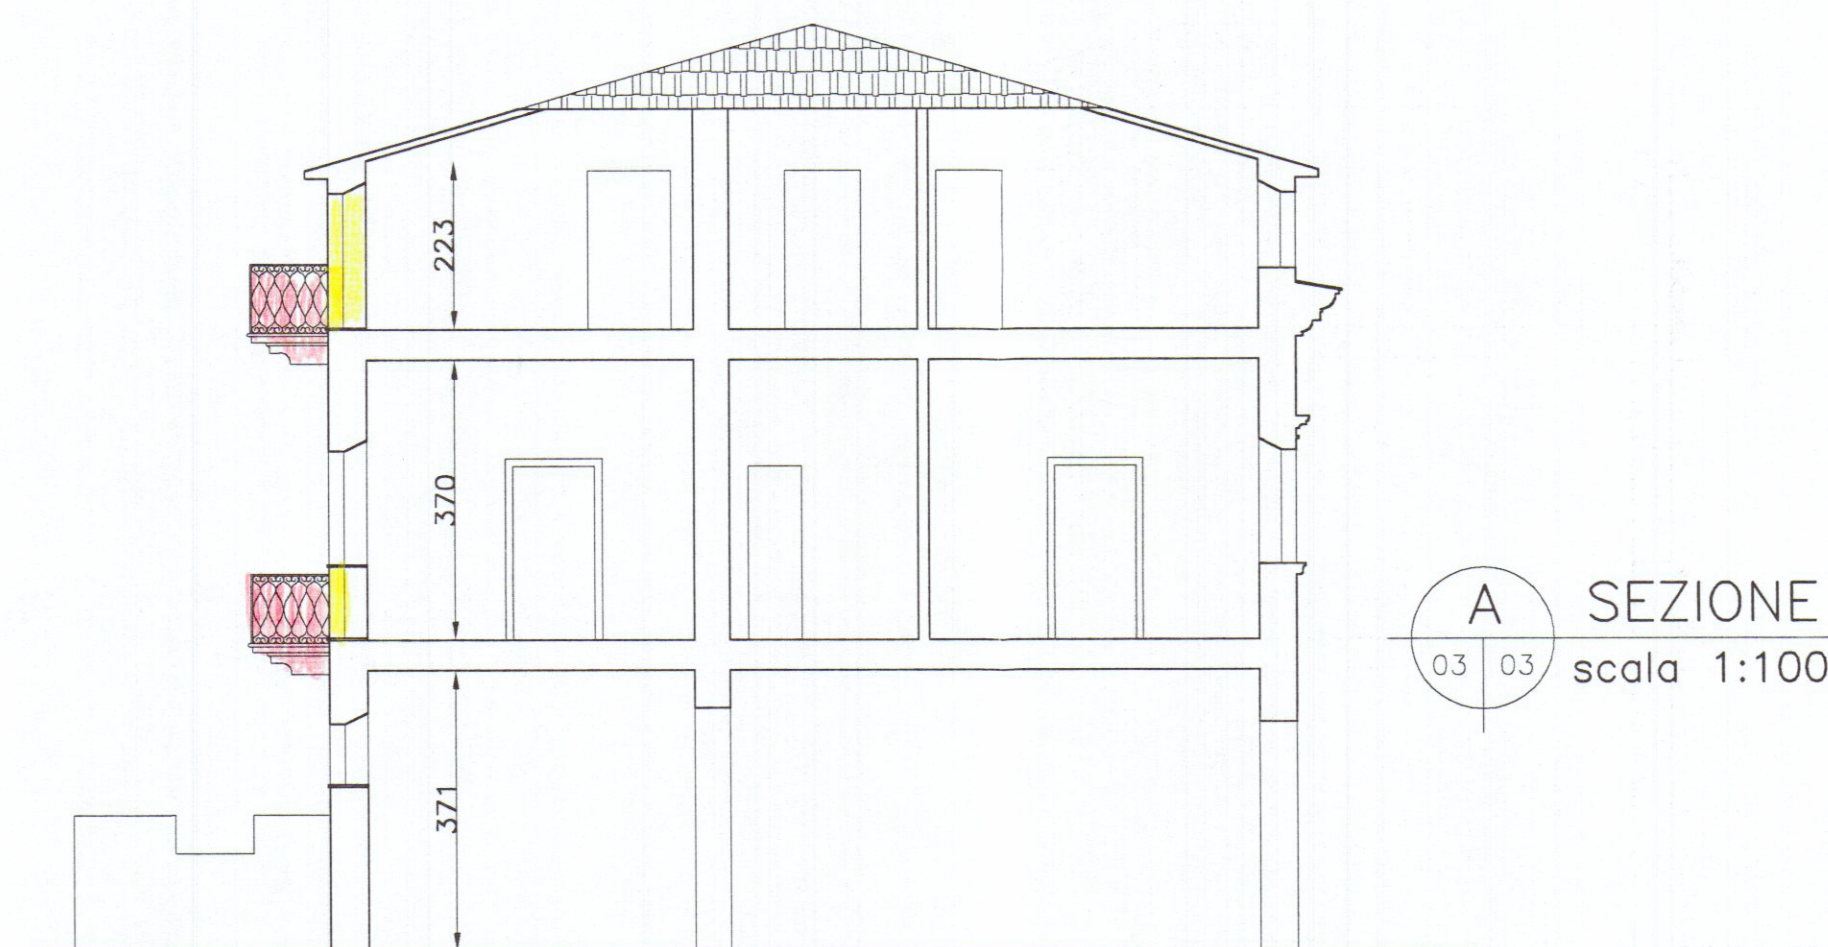
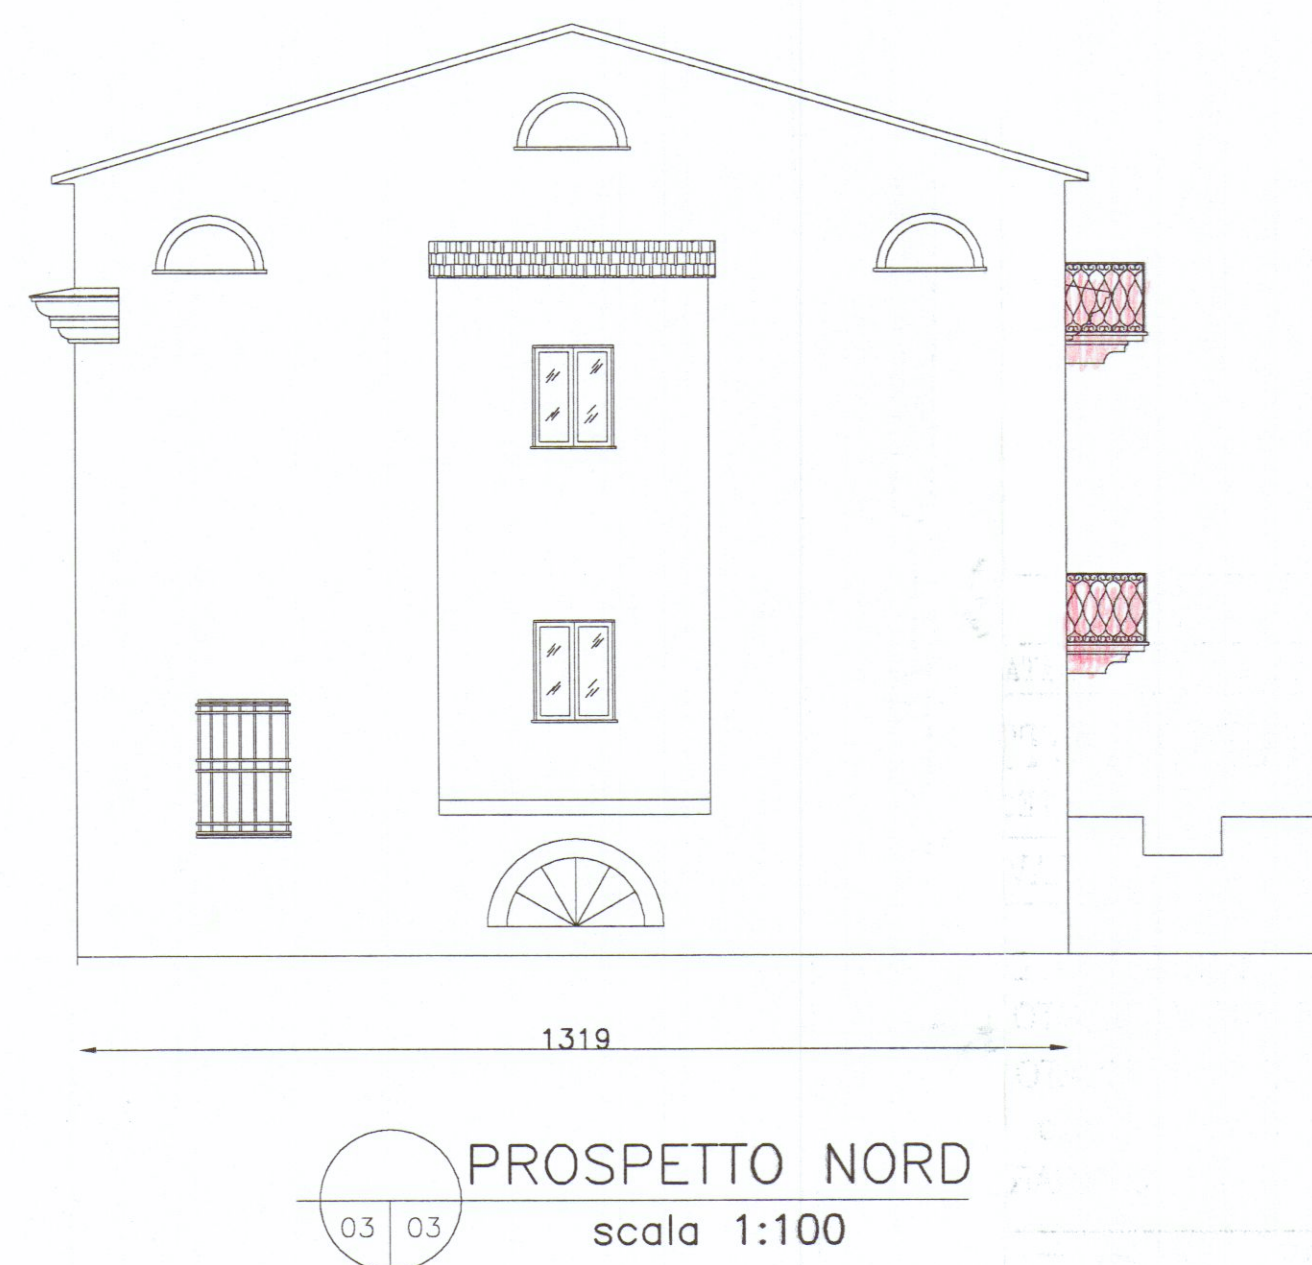
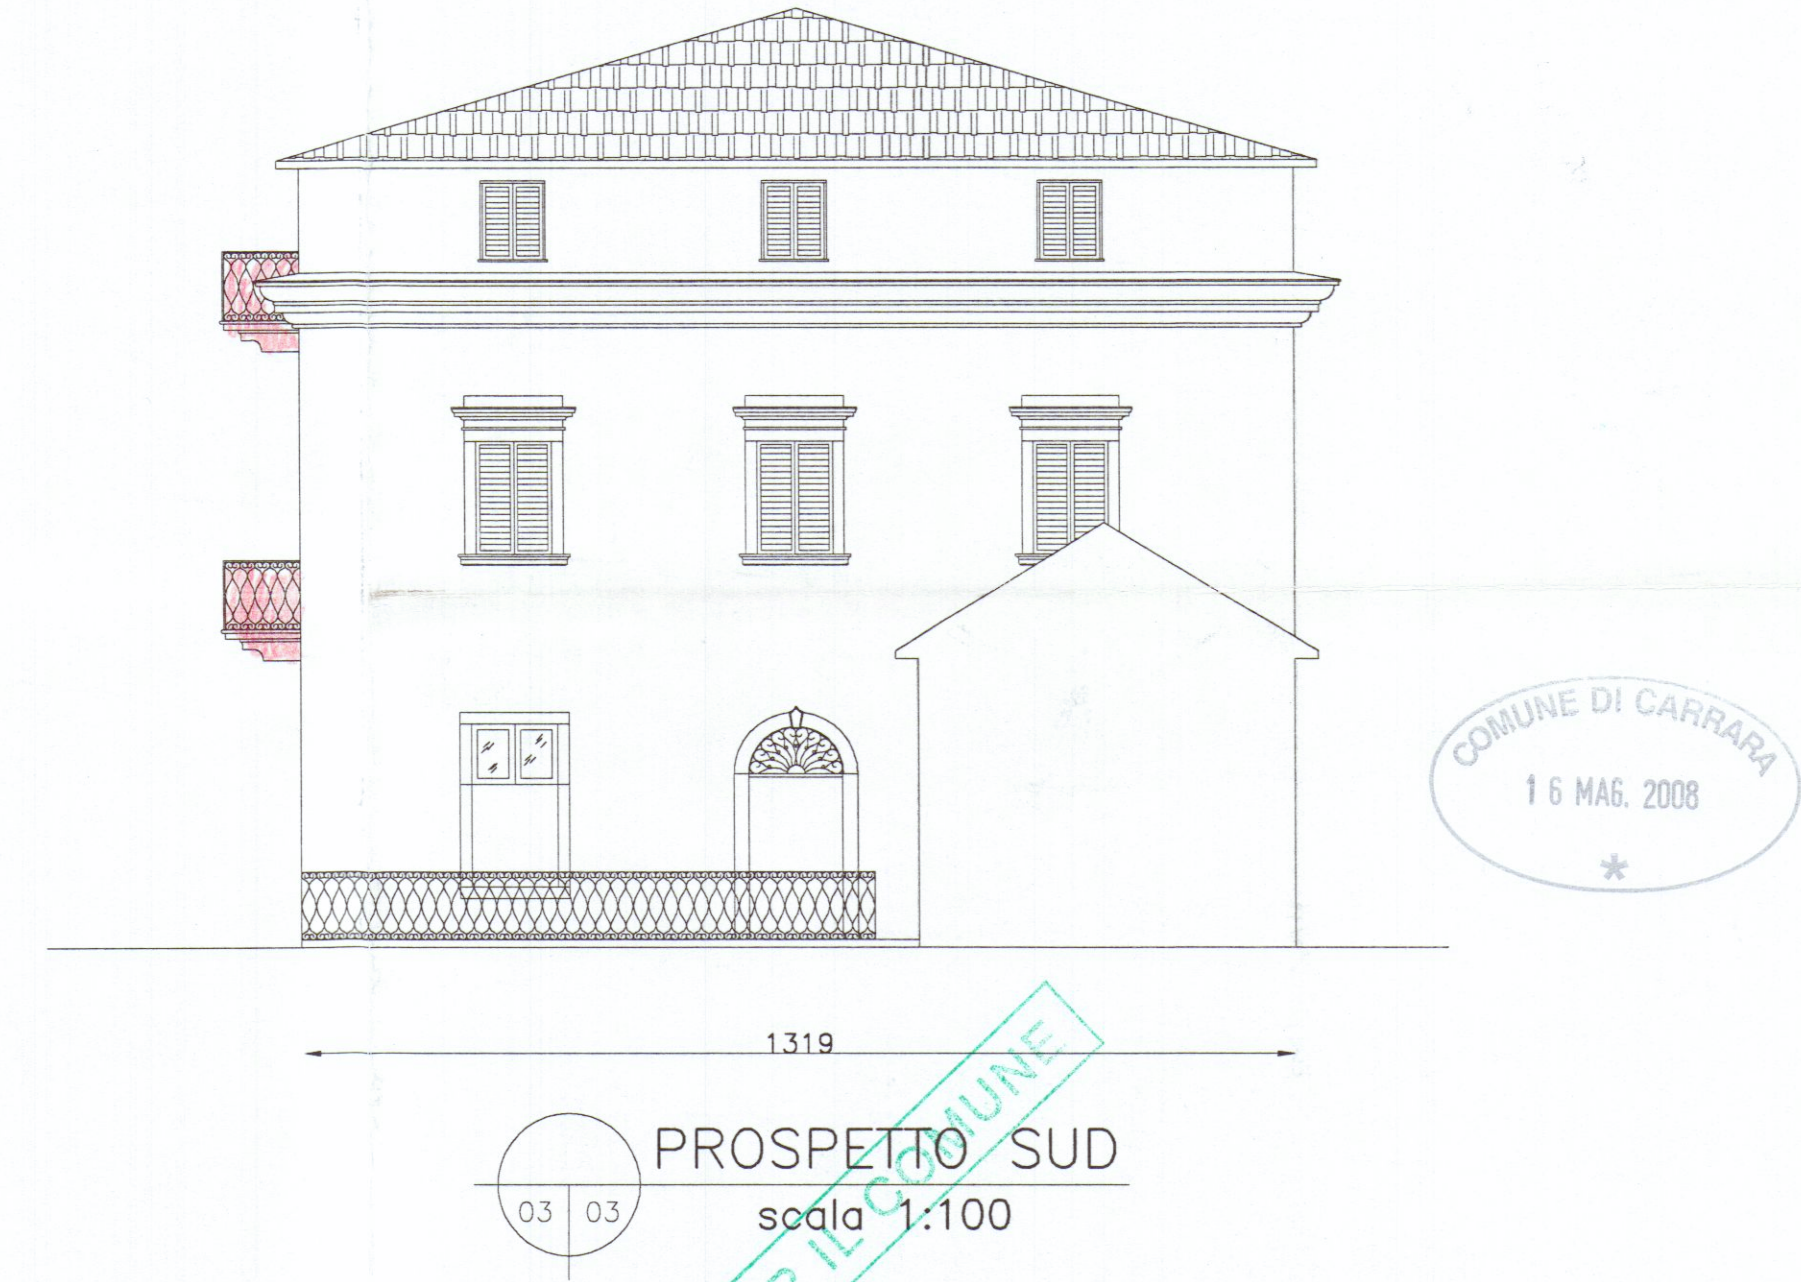
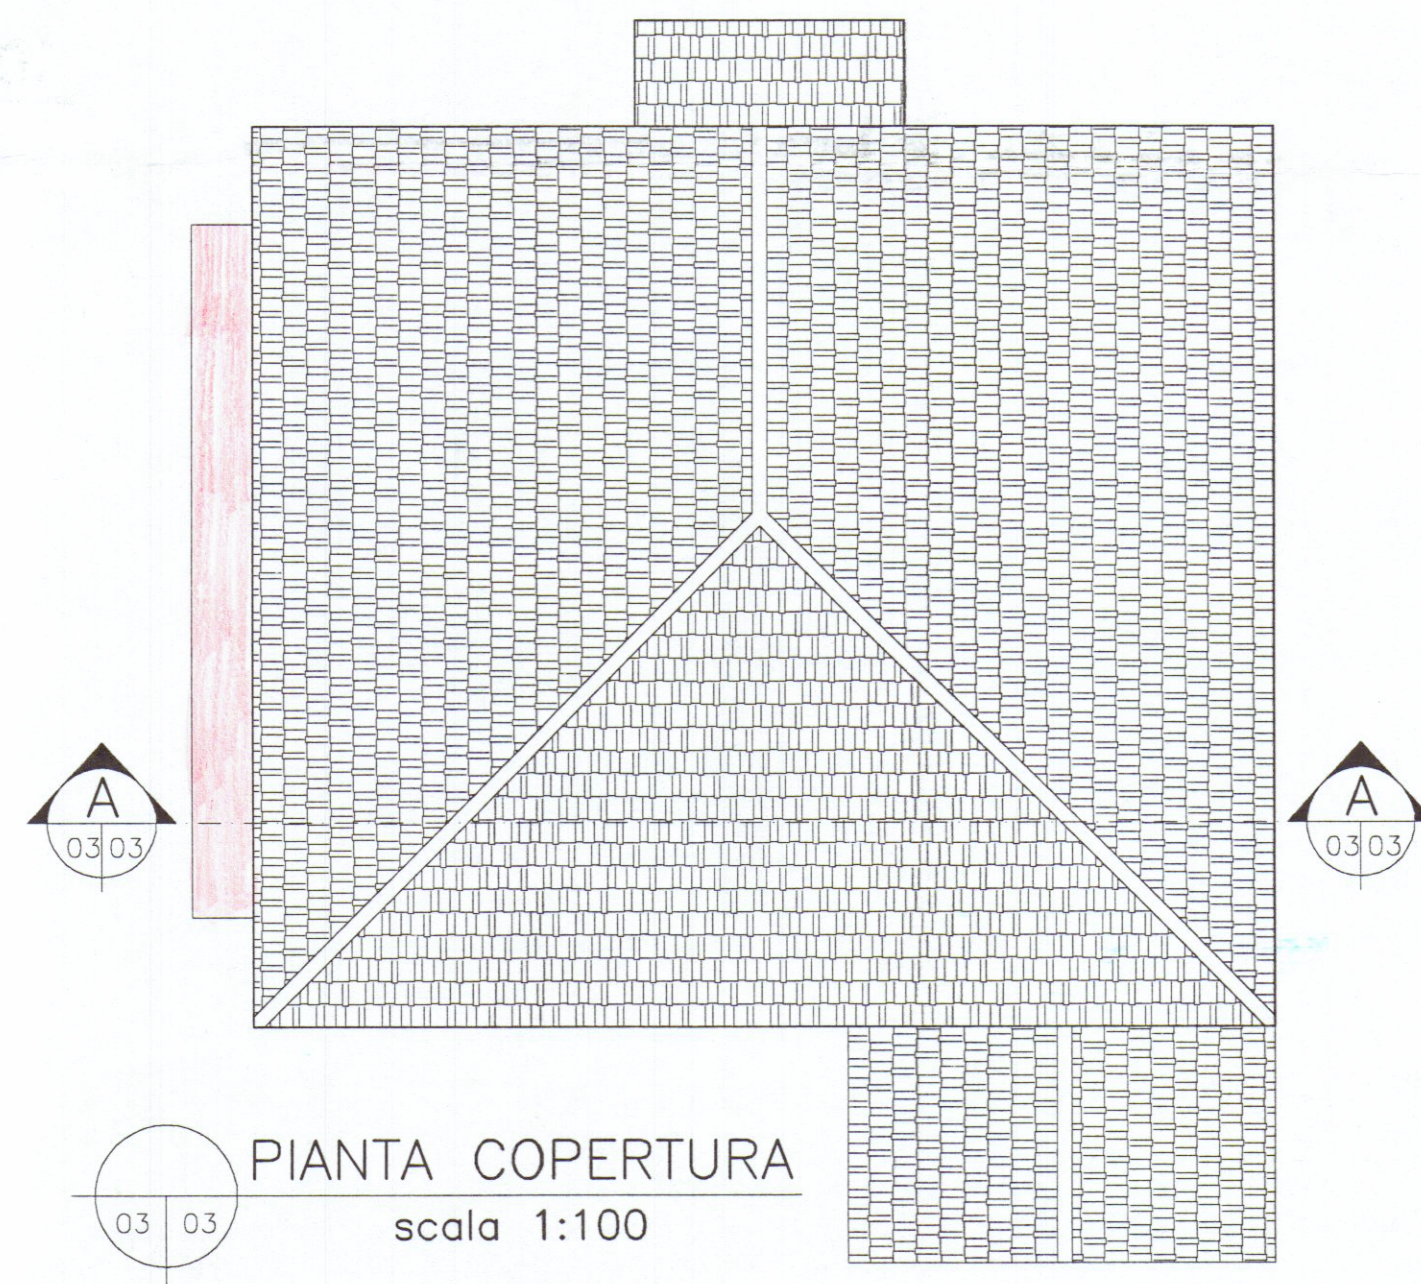
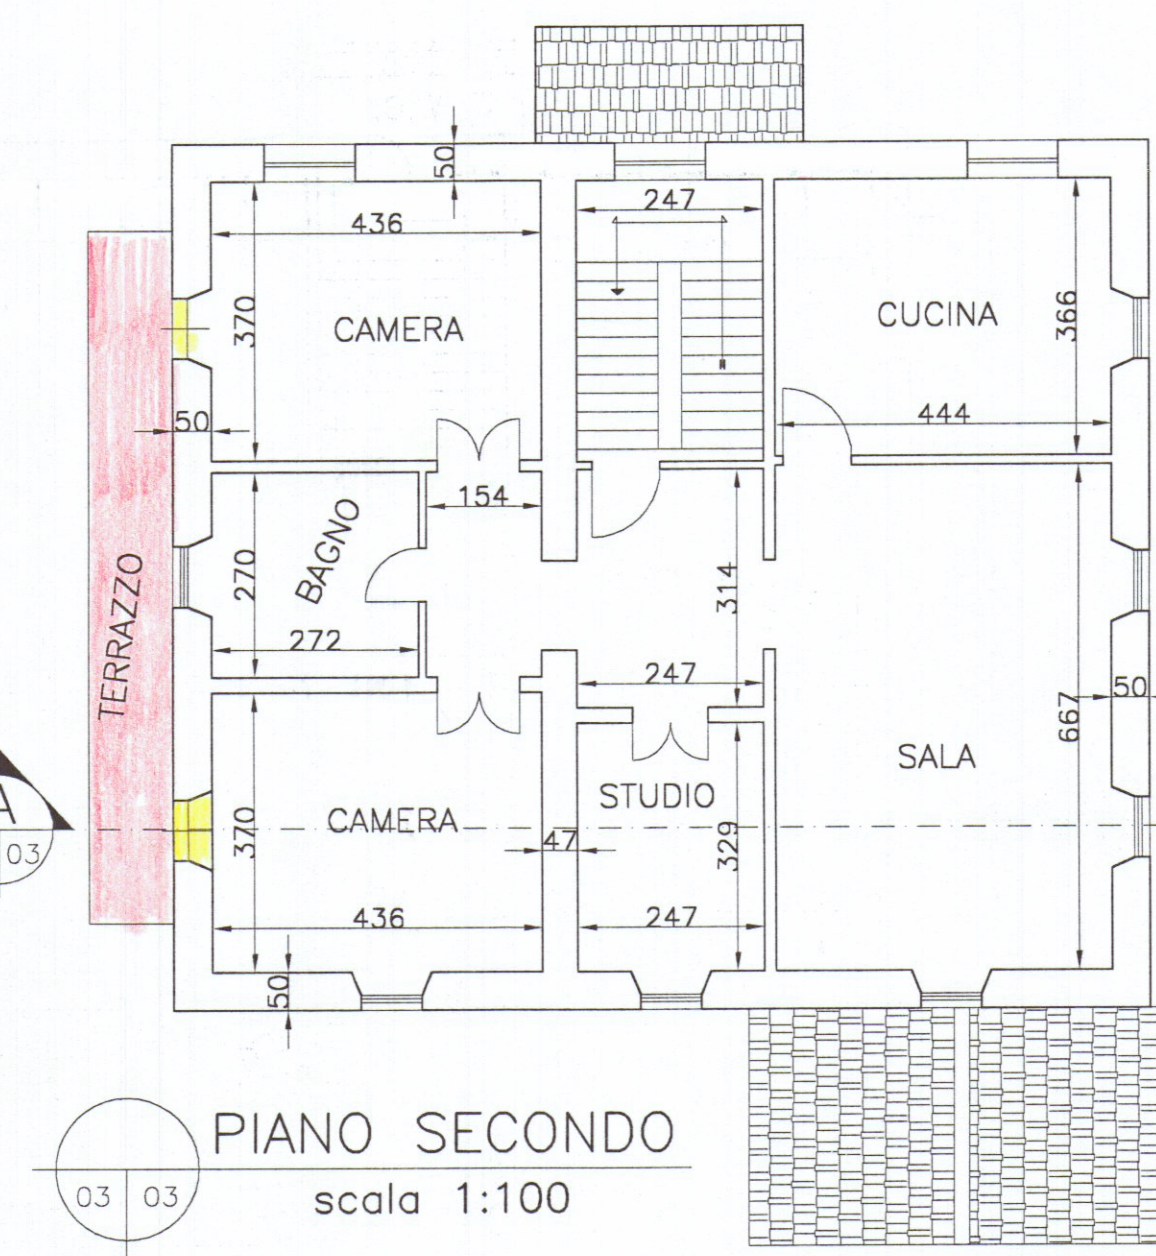
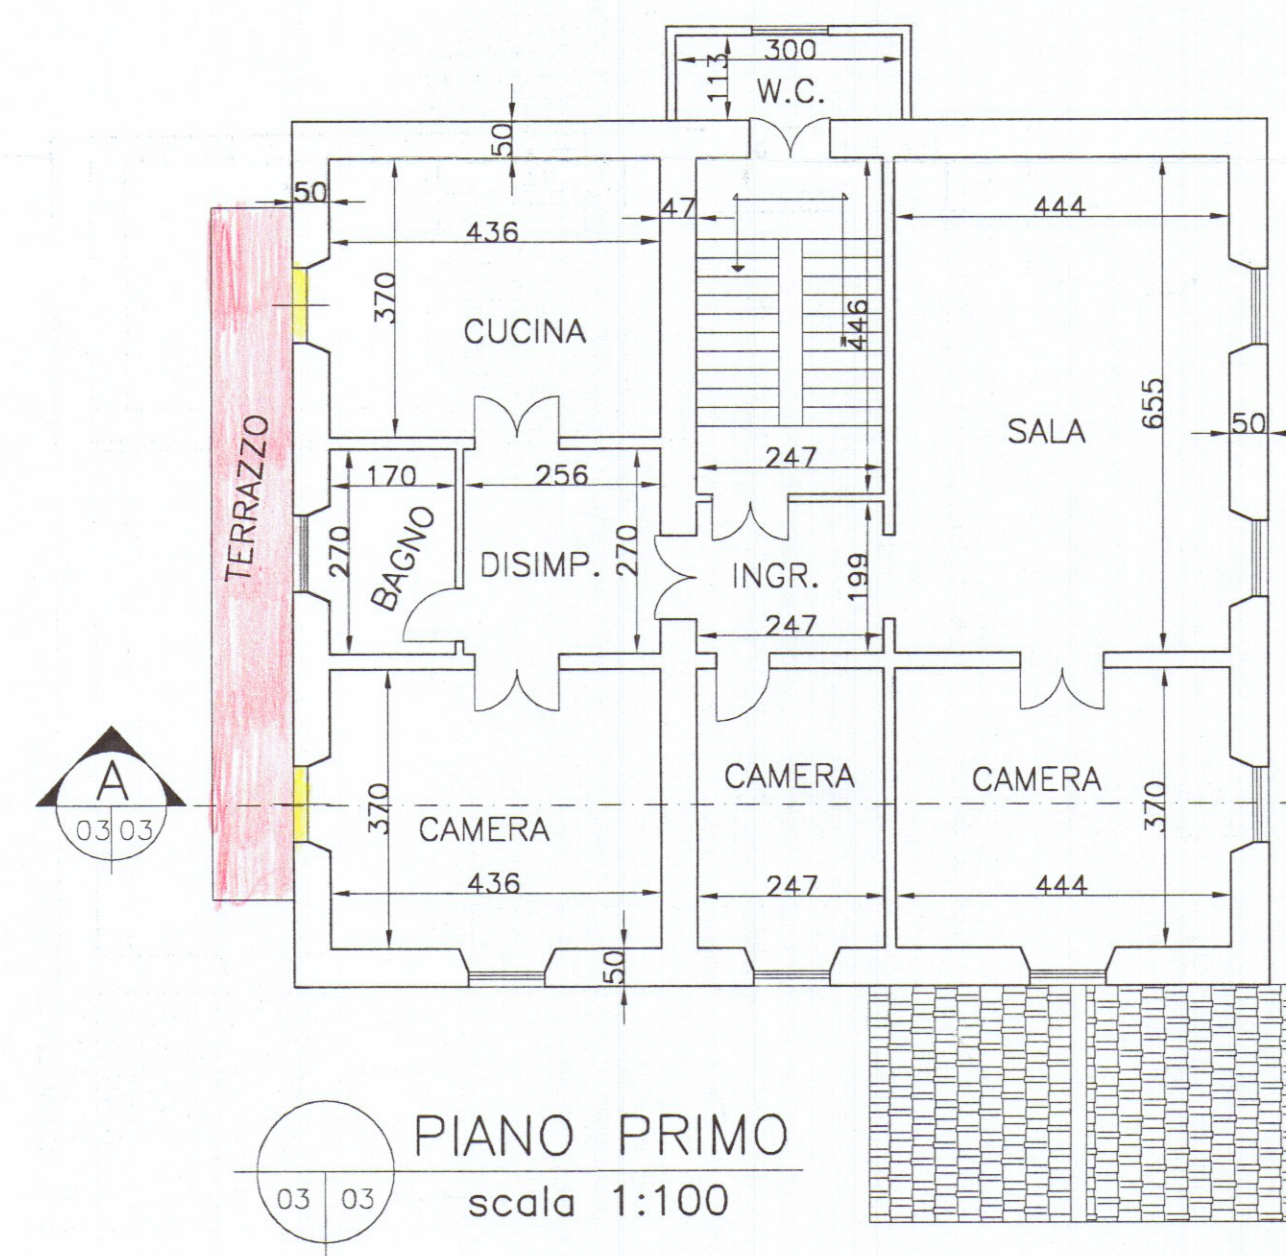


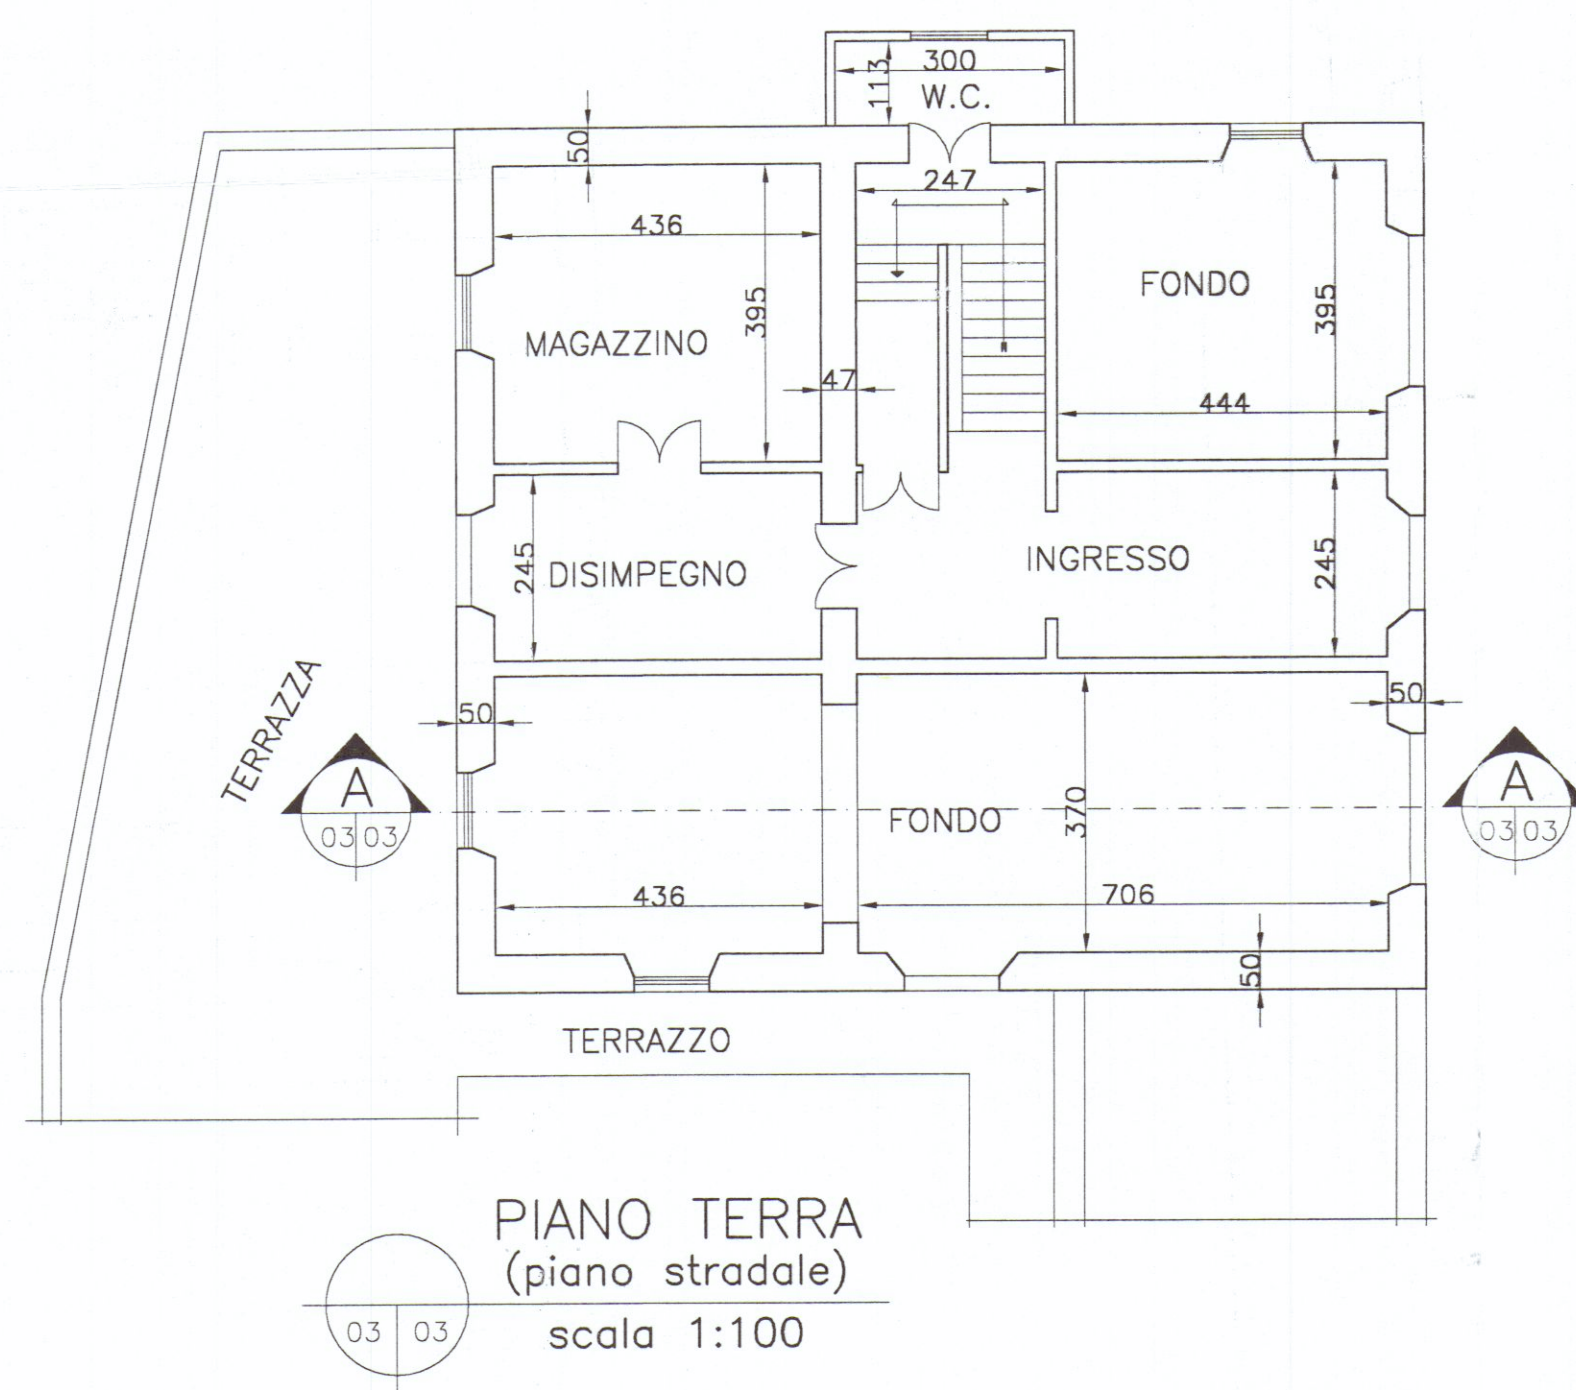

COPIA PER IL COMUNE

REGIONE TOSCANA
Ufficio Regionale per la Tutela
dell'acqua e del territorio
di MASSA - CARRARA
Elaborato allegato alla denuncia presentata ai
senzi della DPR 61/2011 art. 330 e L.R. 3/01/2005 art. 1
Pratica S. n. 22/1

Ing. Franco Lombardini
Architetto

						
REV.	DATA	DESCRIZIONE				FILE
STUDIO DOTT. ING. FRANCO LOMBARDINI		VIA RENZO MATAZZONI N°42				
TEL/FAX 0585-317245		54030 CARRARA (MS)				
LAVORO		OGGETTO DISEGNO			COMMITTENTE	
PROGETTO DI RESTAURO E RISANAMENTO CONSERVATIVO di FABBRICATO RESIDENZIALE via Risorgimento 68 loc. Gragnana CARRARA (MS)		STATO SOVRAPPONTO piante, prospetti sezione			Sig.r PICCINI Ferdinando	
TAV.	DATA	SCALE	DIS.	FORMATO	FILE	PROT.
A03	GIU. 07	1:100	F.L.	A2	PICCINI-A03	