

2 SOLUZIONE

COMUNE DI CARRARA

PROGETTO DI COSTRUZIONE DI UNA ~~TETTOIA~~


INDUSTRIALE IN DUE CORPI DI FABBRICA

AD USO ~~RICOVERO~~ PER MARMI


DI PROPRIETA' **Ditta Fontanili Virginio**

LOCALITA' VIGNOLA **SOSPESO**


proprietario *[firma]* il progettista *[firma]*

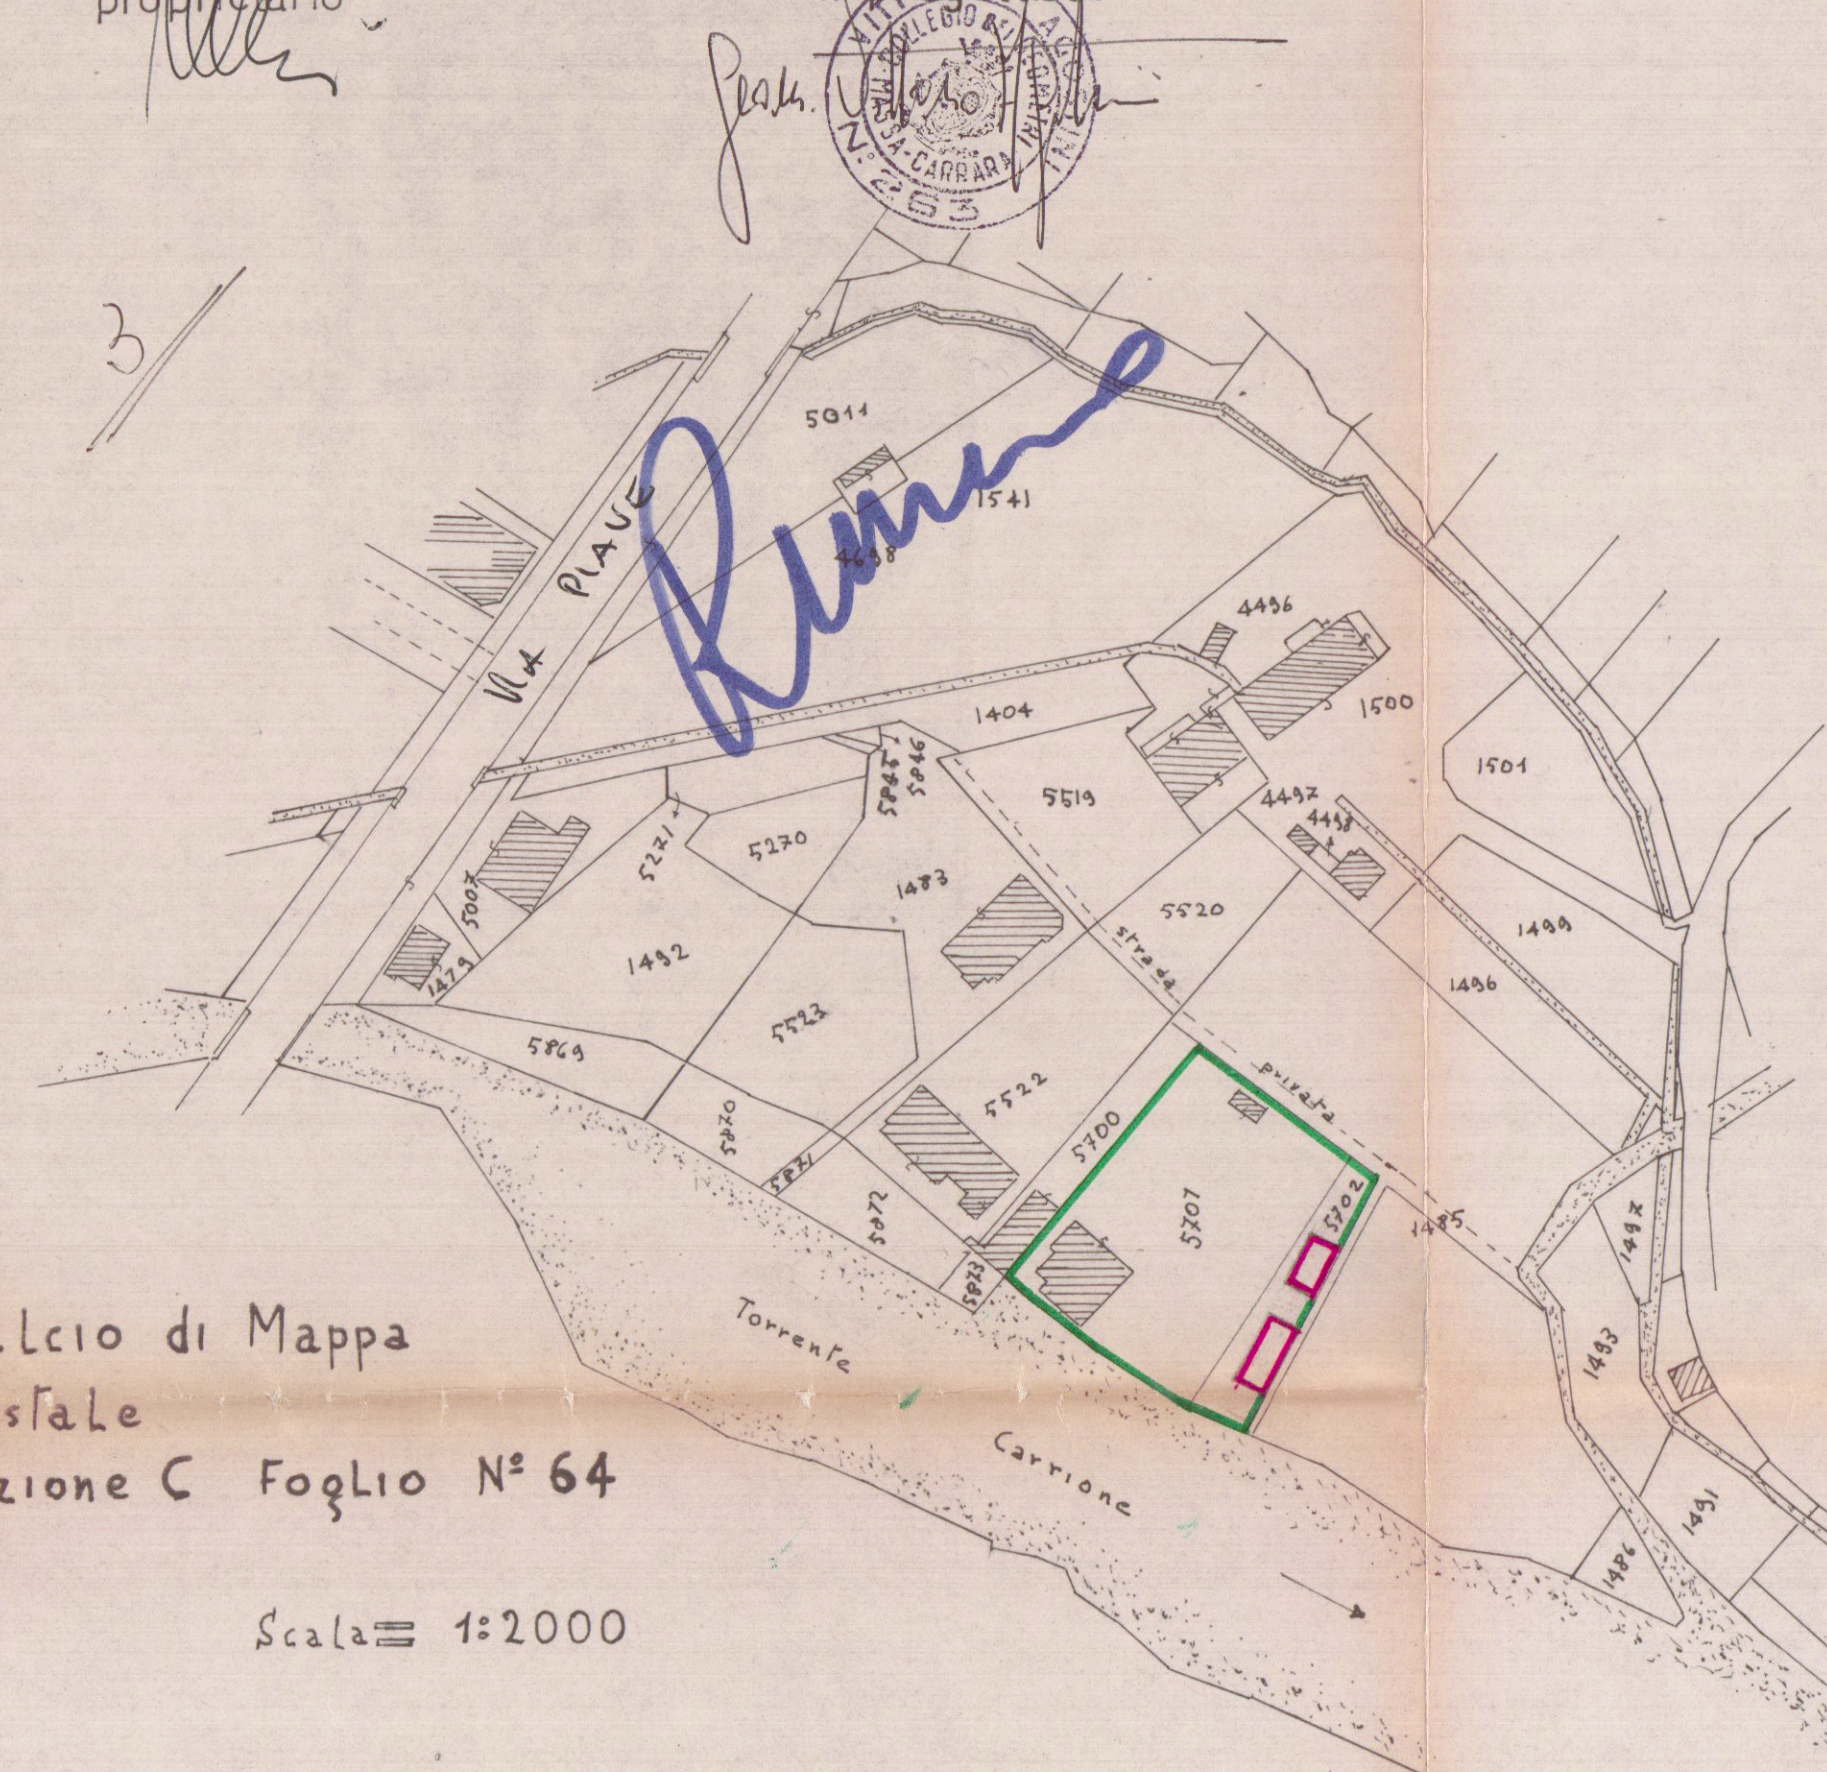


PLANIMETRIA = 1:500

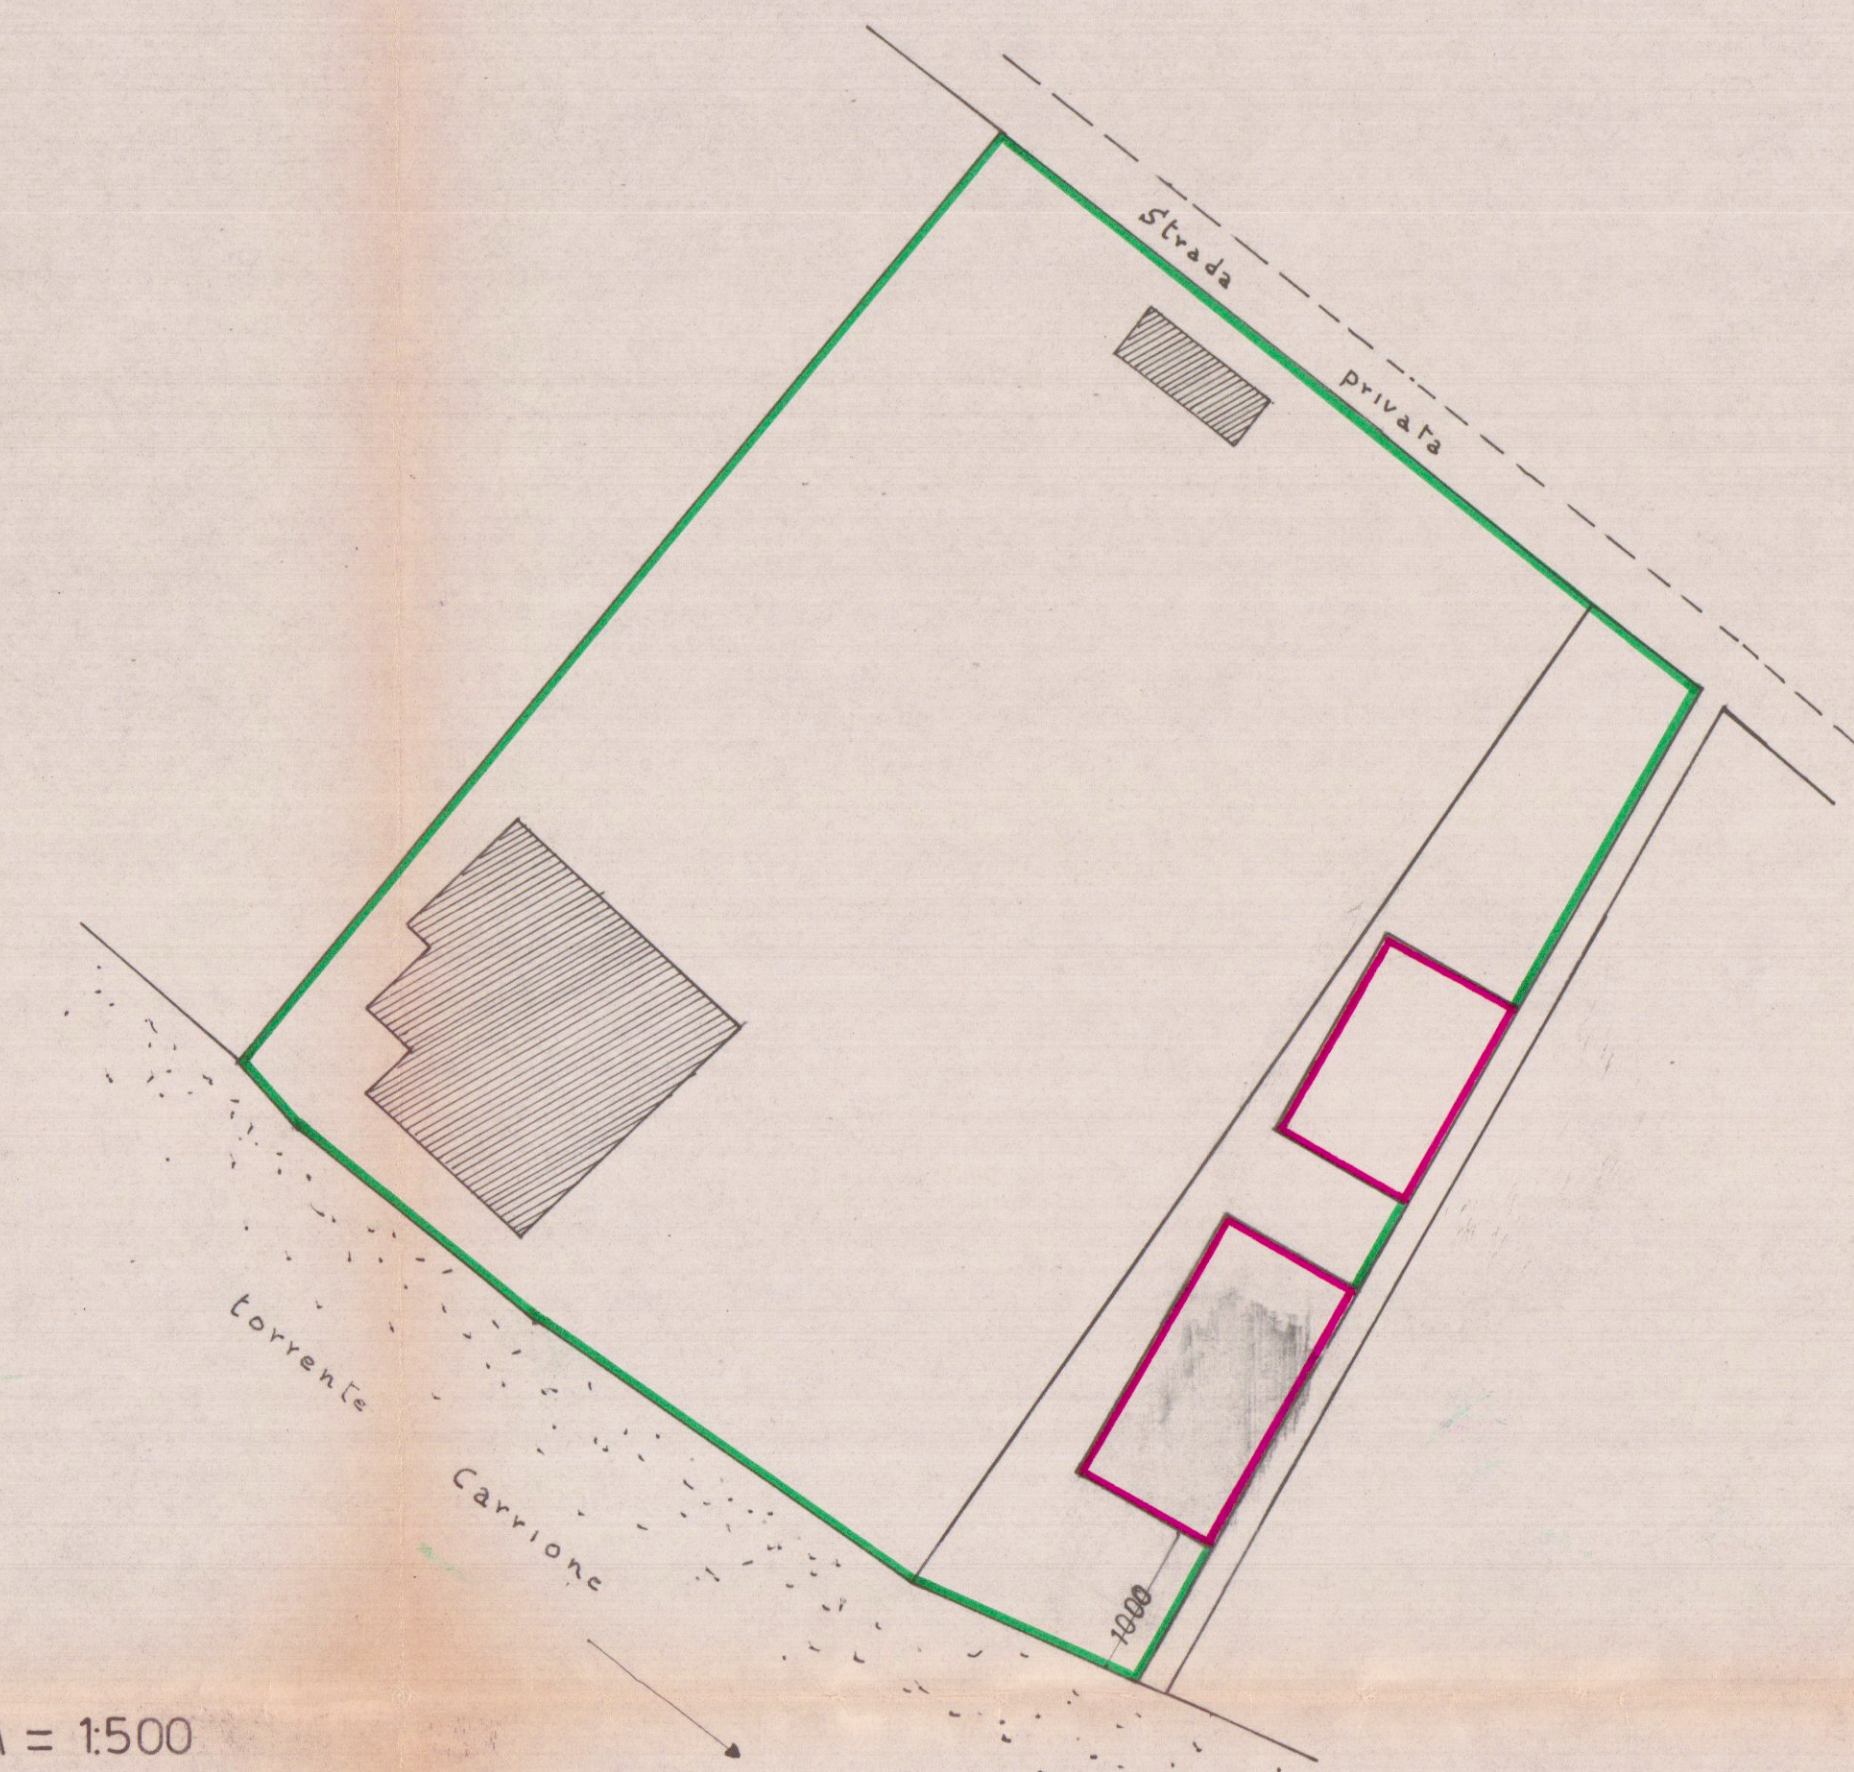


INSIEME SCALA 1:100

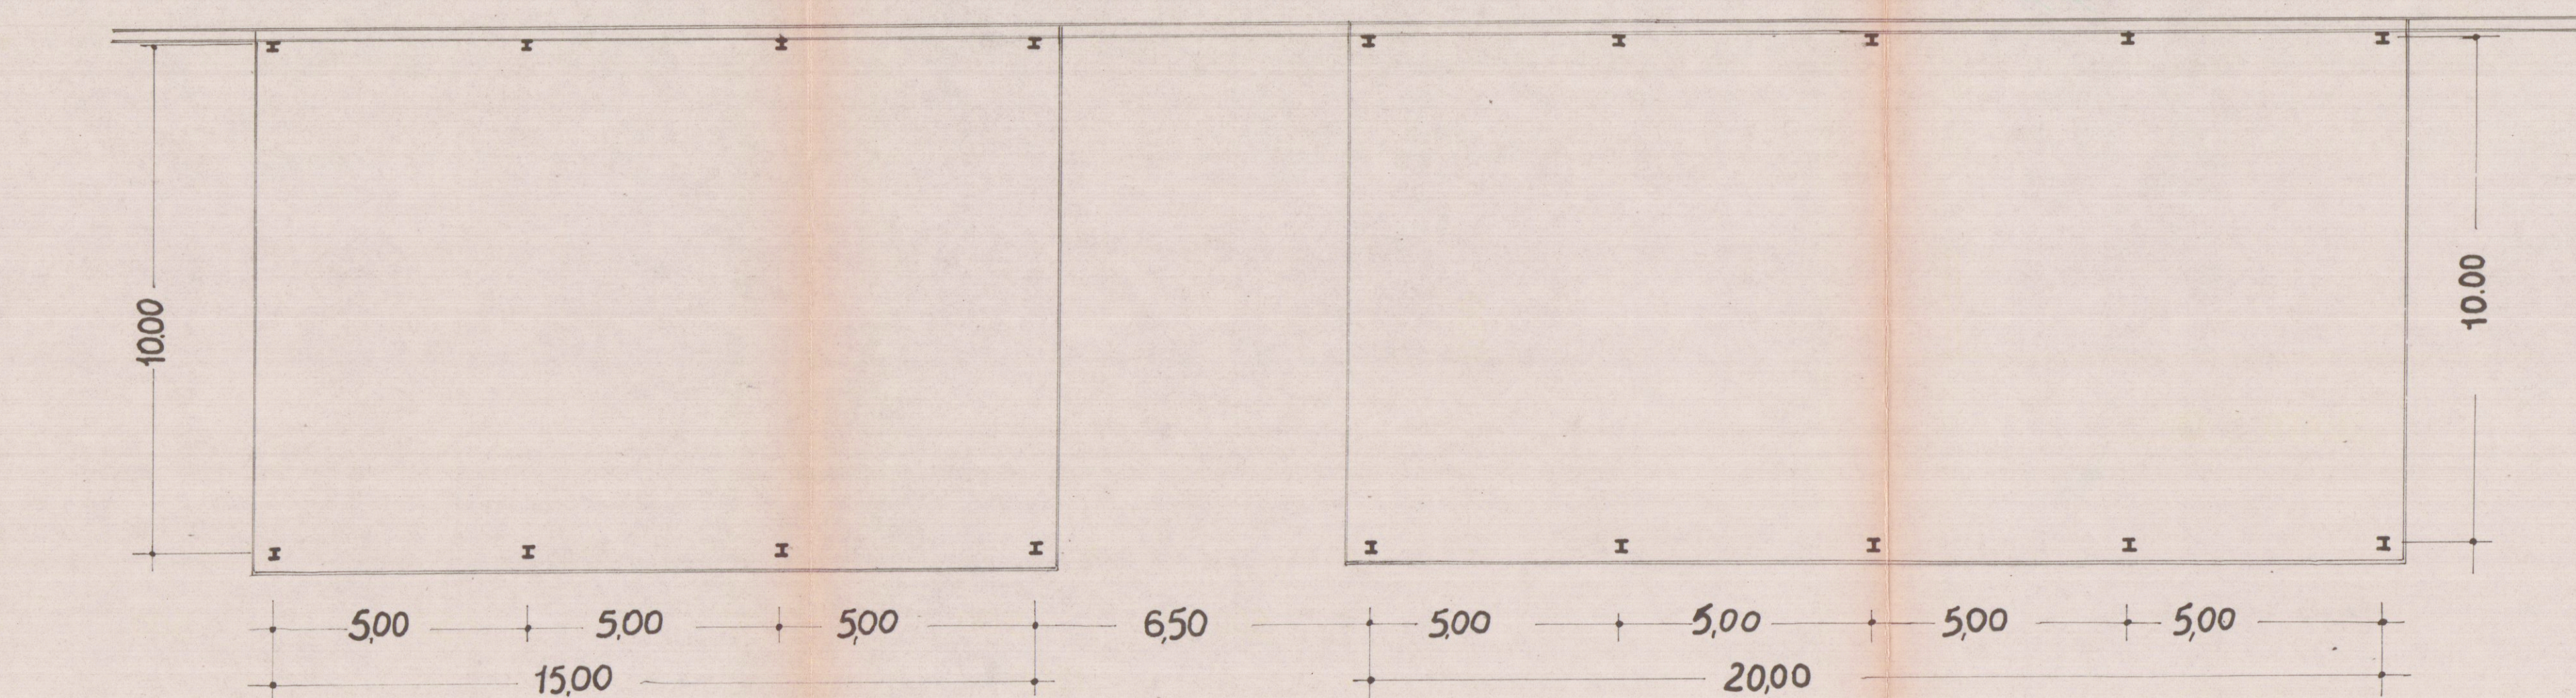

PIANTA

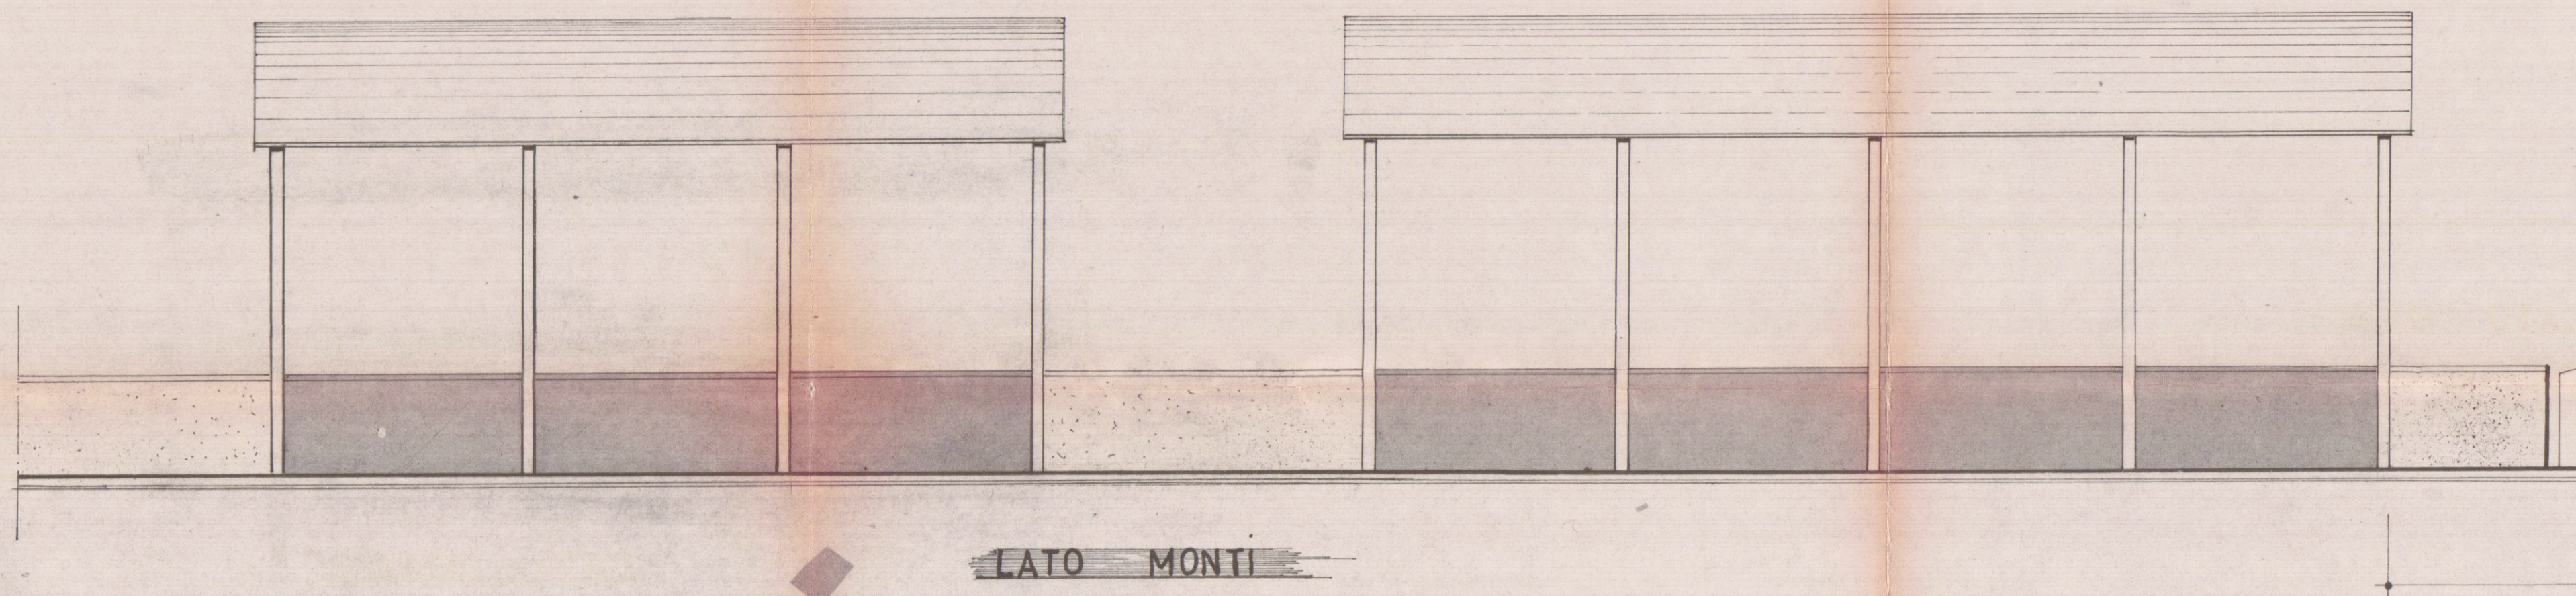


LATO MONTI

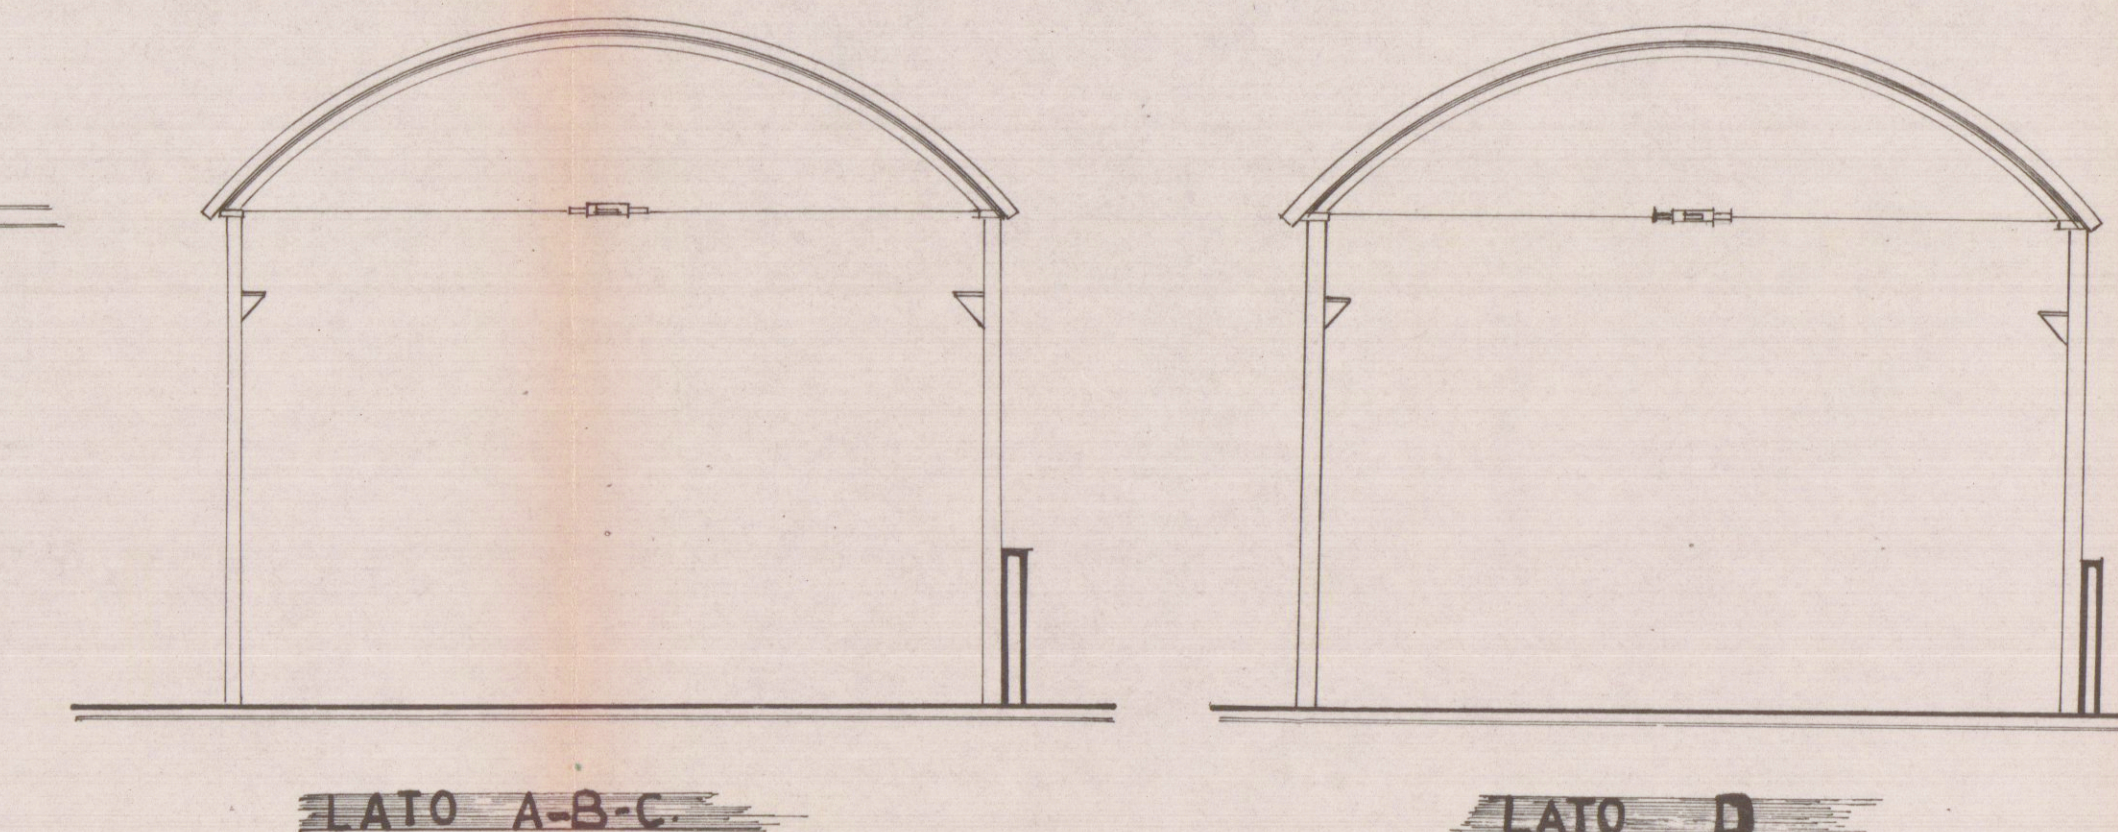


LATO A-B-C


LATO D

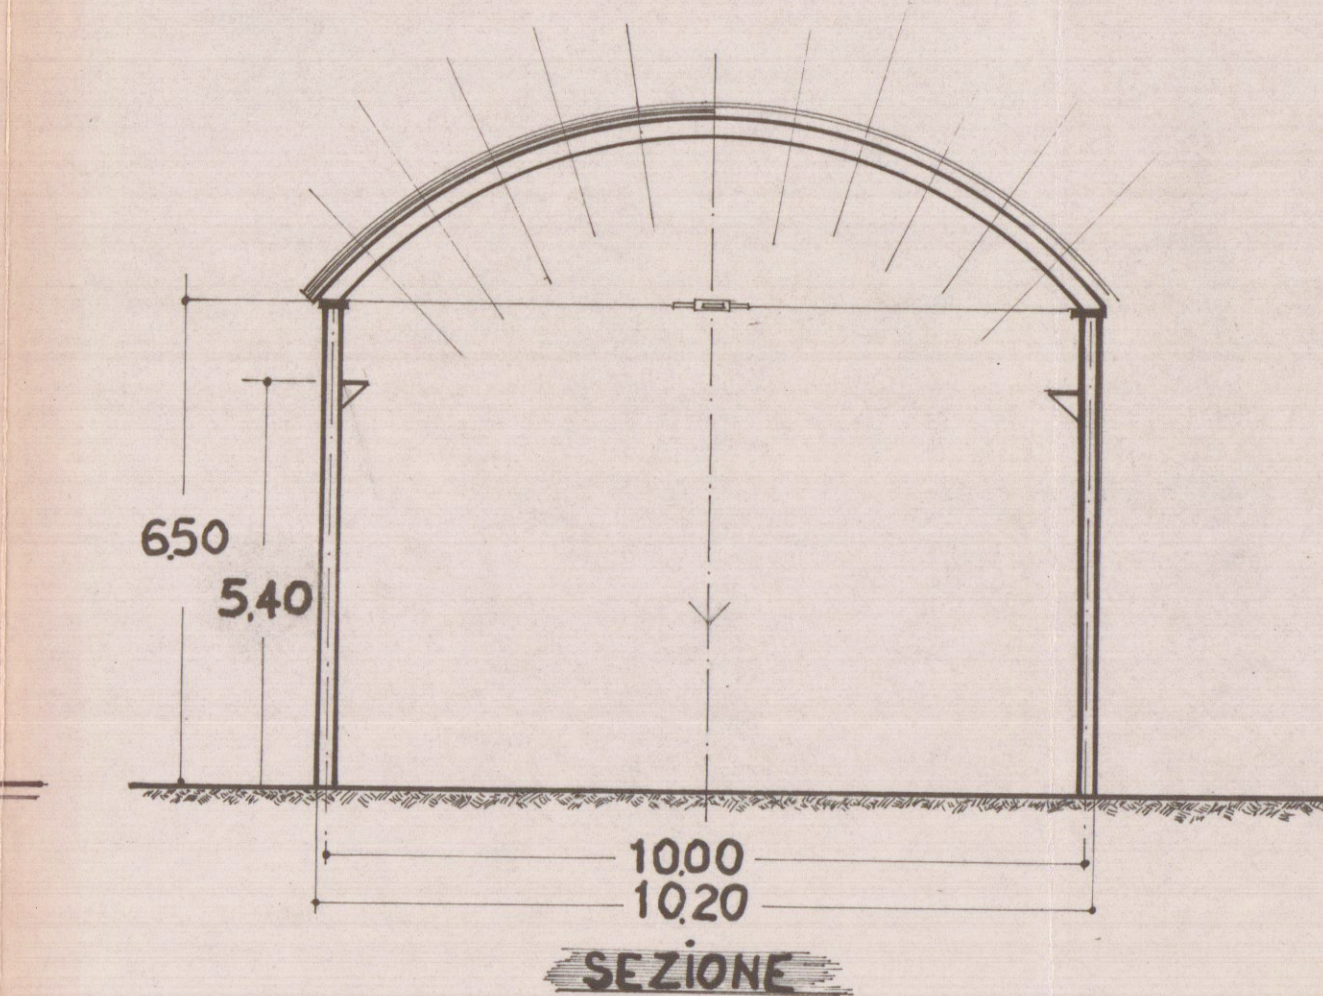

SEZIONE

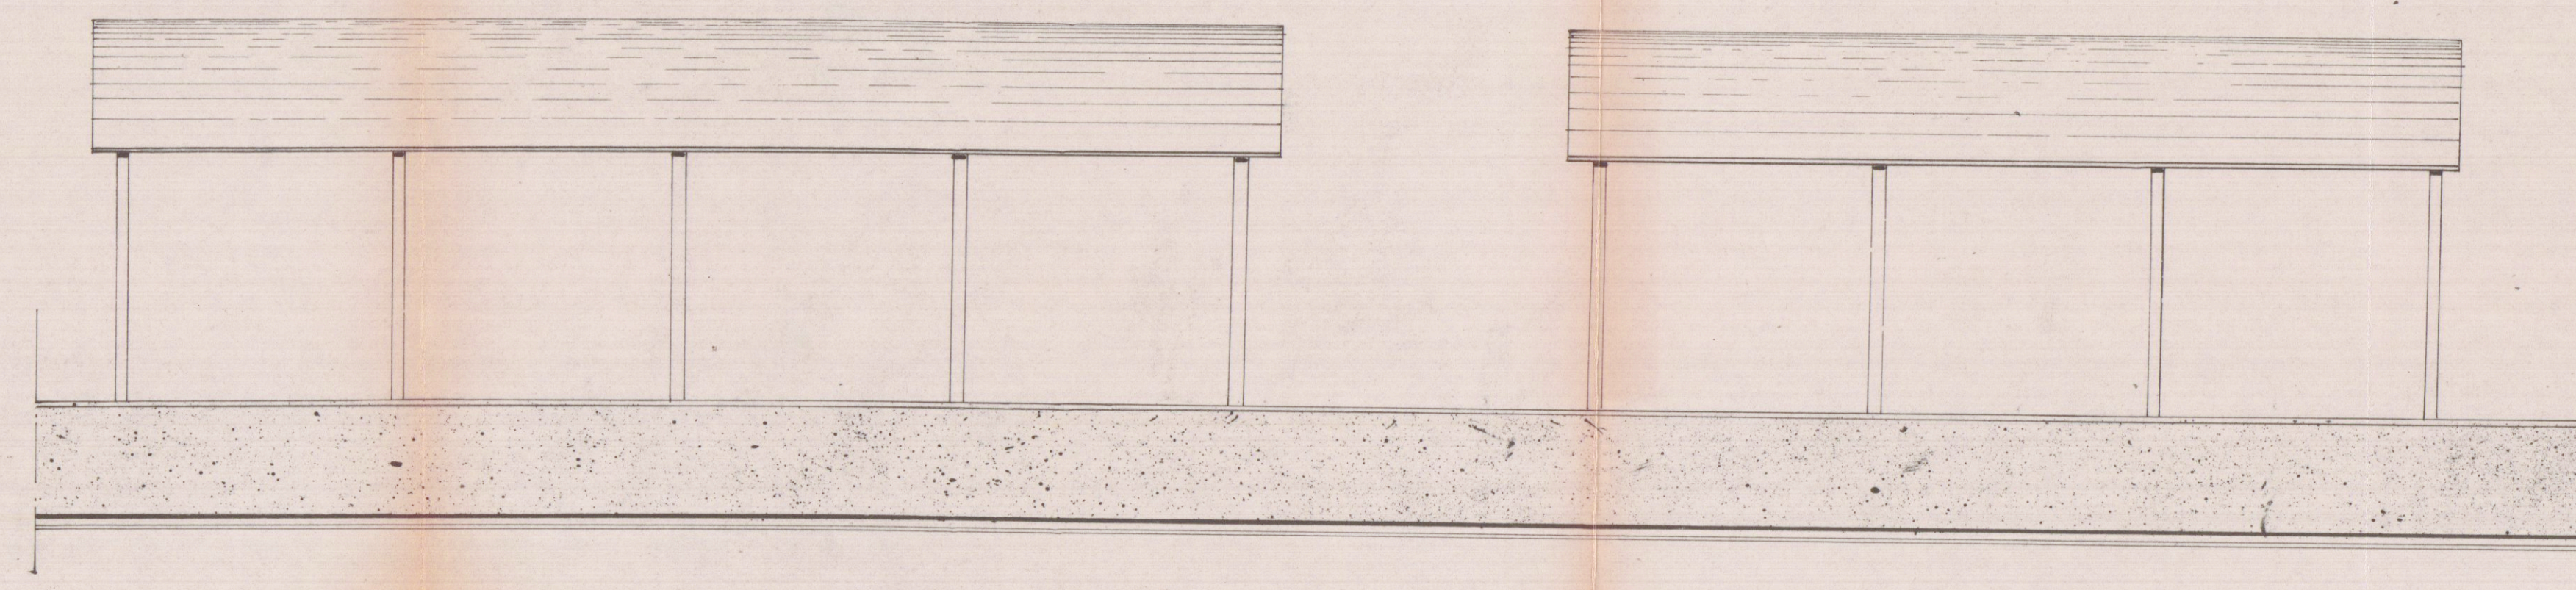

LATO MARE

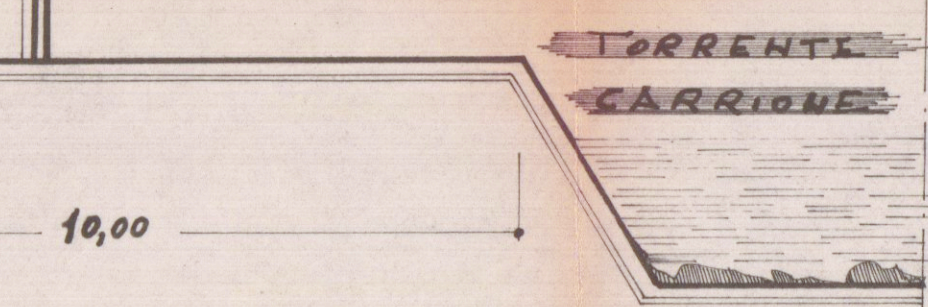

10,00