


DATA MAGGIO 86	PROPR. GE.IMM. SNC	DATI CATASTALI FG 403 MAP. 631
TR. 1	DESCRIZ. FABBRICATO AD USO UFFICI MARINA DI LARRADA VIA GARIBOLDI	PROGETTO PIANTE PT, PI. INT. DISEGNATO



PARERE FAVOREVOLE CONDIZIONATO
(V. Nota allegata del 9.2.87)
COMANDANTE



Planimetria scala 1:200

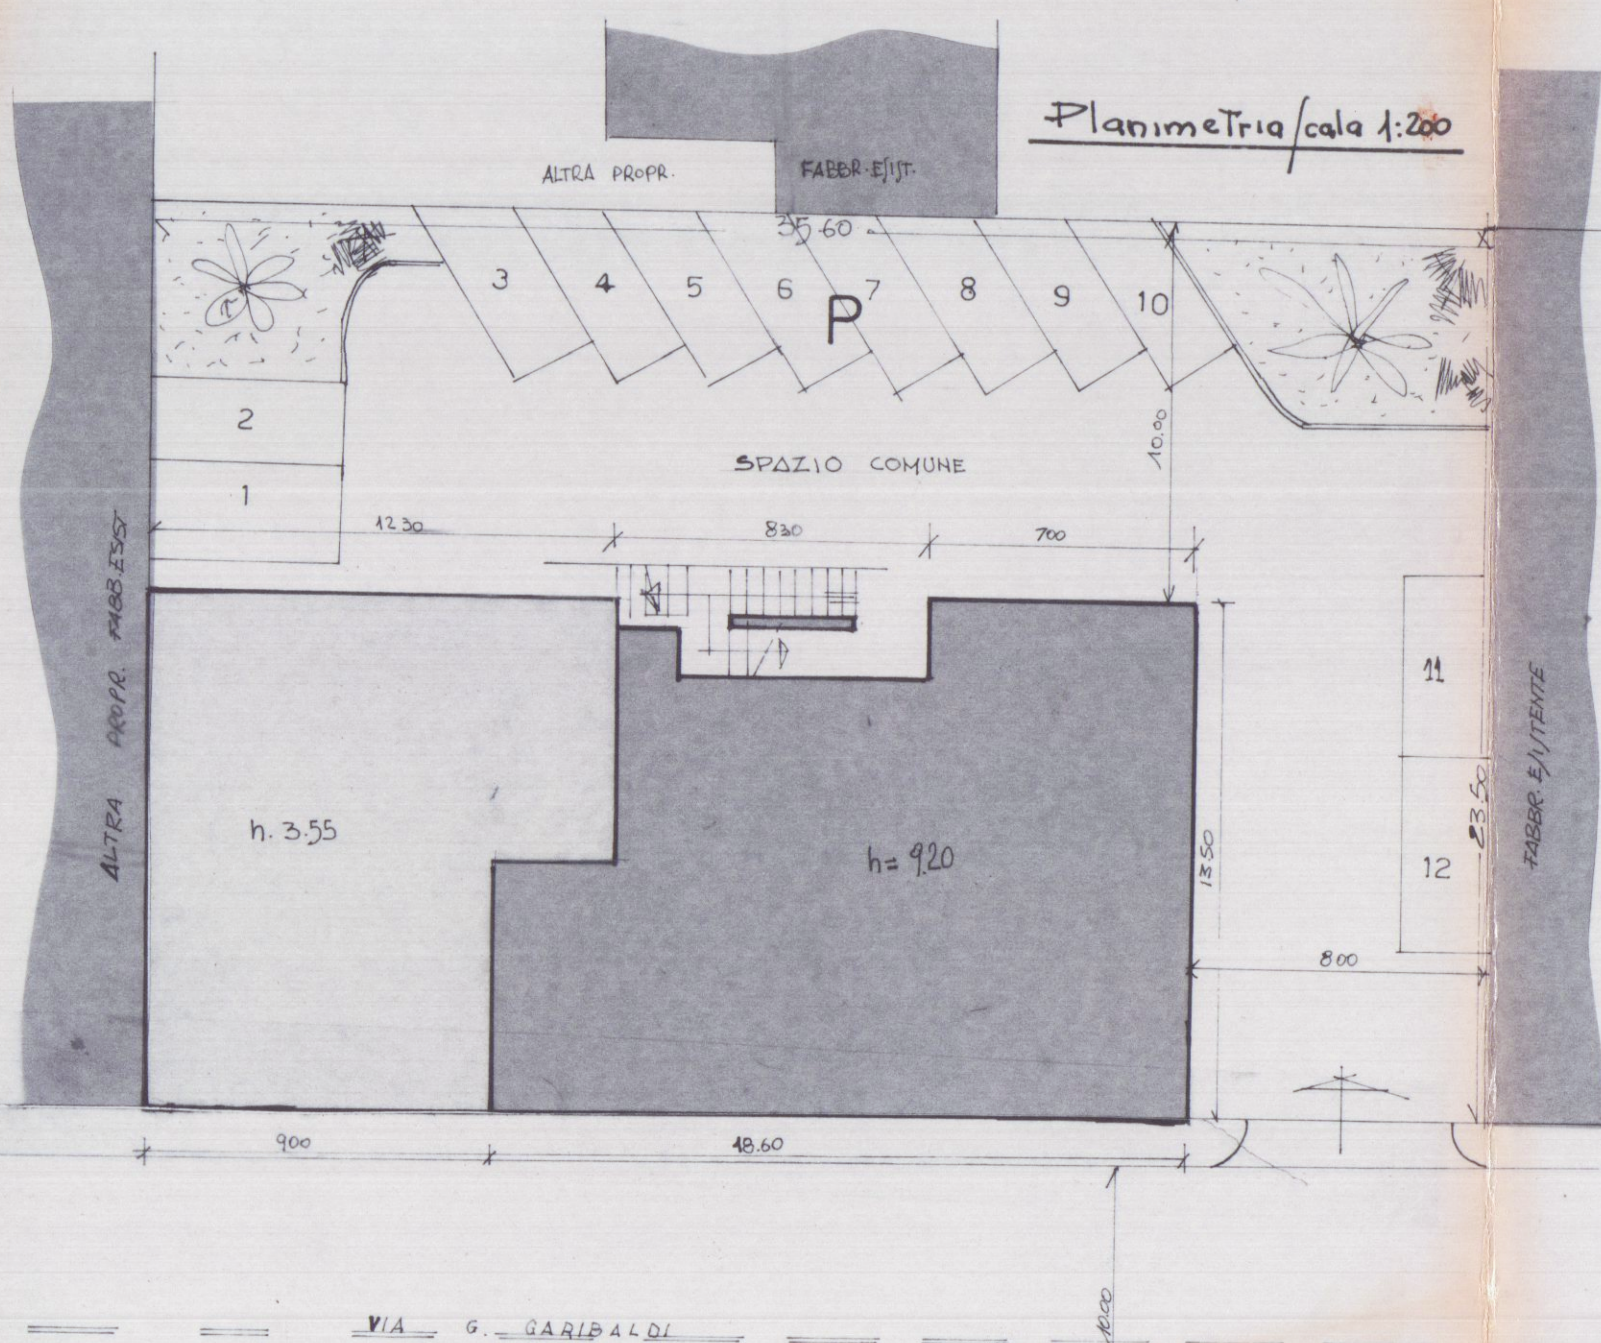


1	13.30 x 13.50	=	179.55
2	18.00 x 9.80	=	176.40
3	6.50 x 2.00	=	13.00
4	3.30 x 6.90	=	22.77
5	3.30 x 6.60	=	21.78
6	9.00 x 13.50	=	121.50
		=	443.28 x 3.35 = mc 508.64

INFORMATIVA DI PRG ZONA A


RAPP. COSTR. 3mc/mq
H MAX. MI 17.50
DIST. FABB. LAT. MI 8.00
" " RETRO MI 10.00

SUPERFICIE TERRENO A DISPOSIZIONE	MP 840
VOLUME MAX. CONSENTITO	MC 1520
VOLUME FUORI TERRA DI PROGETTO	MC 2485.53
VOLUME INTERRATO	MC 544.87

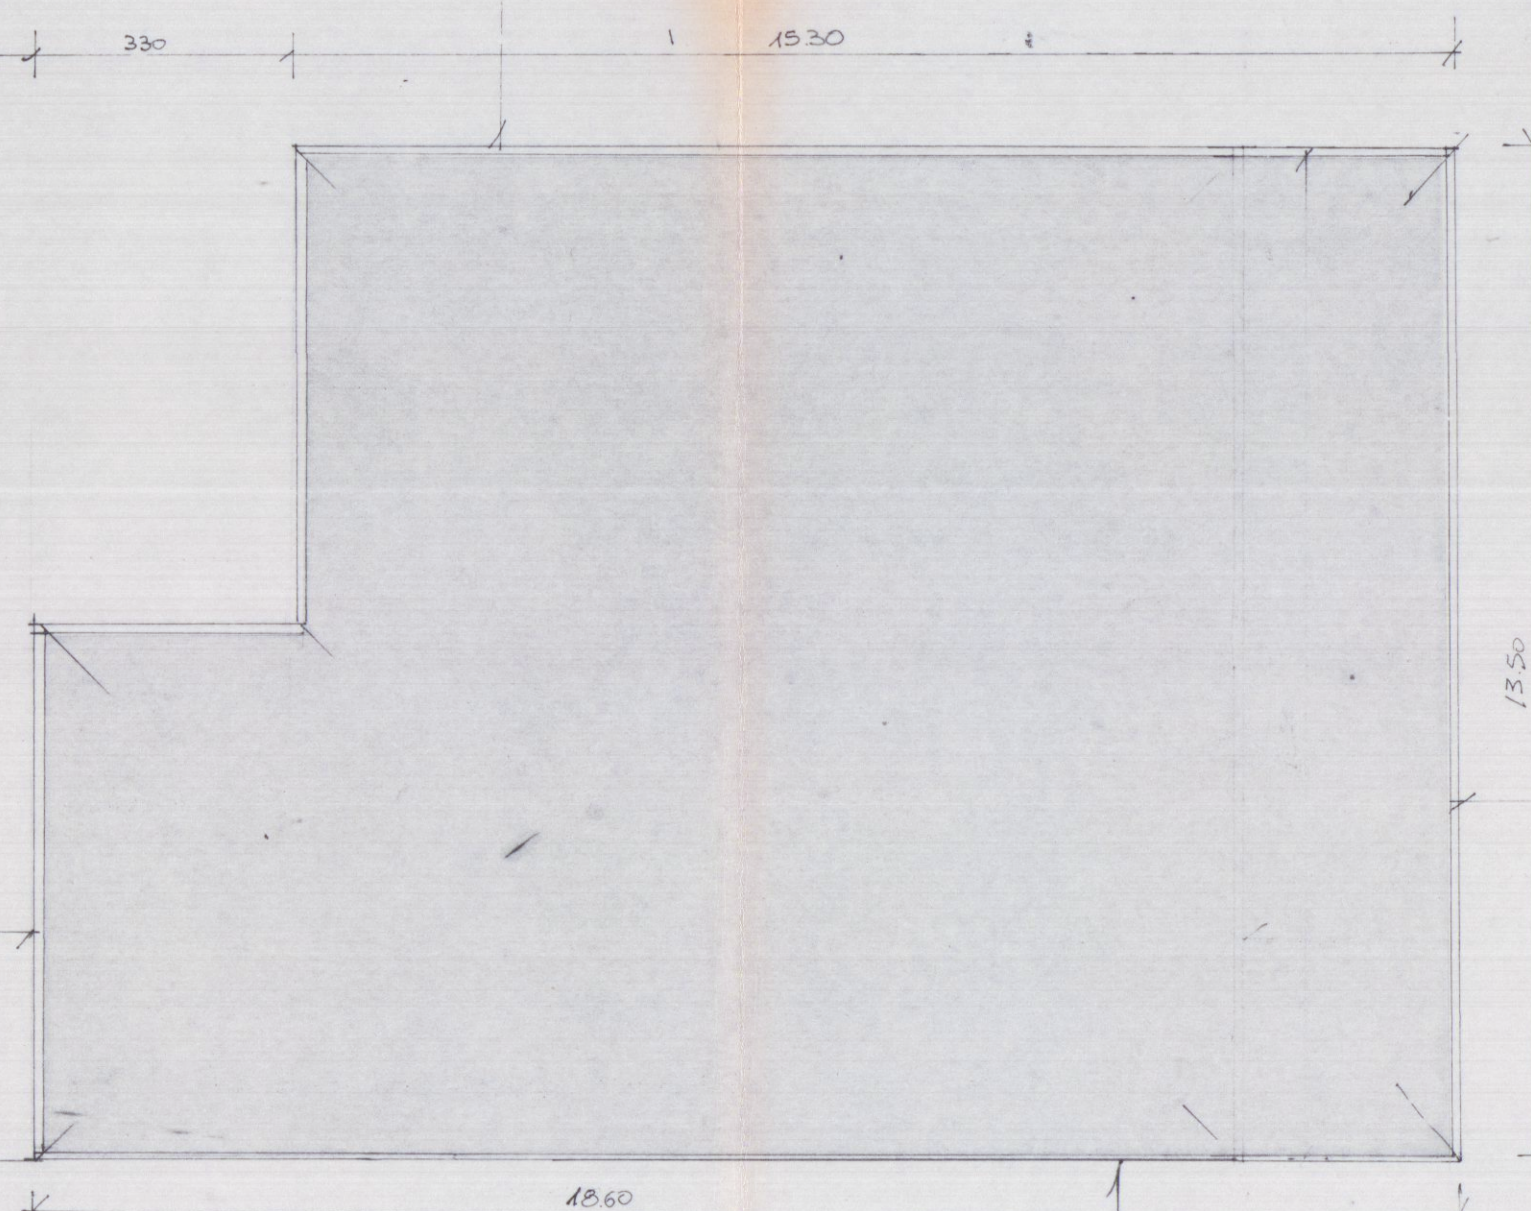


COPERTURA

Via Garibaldi

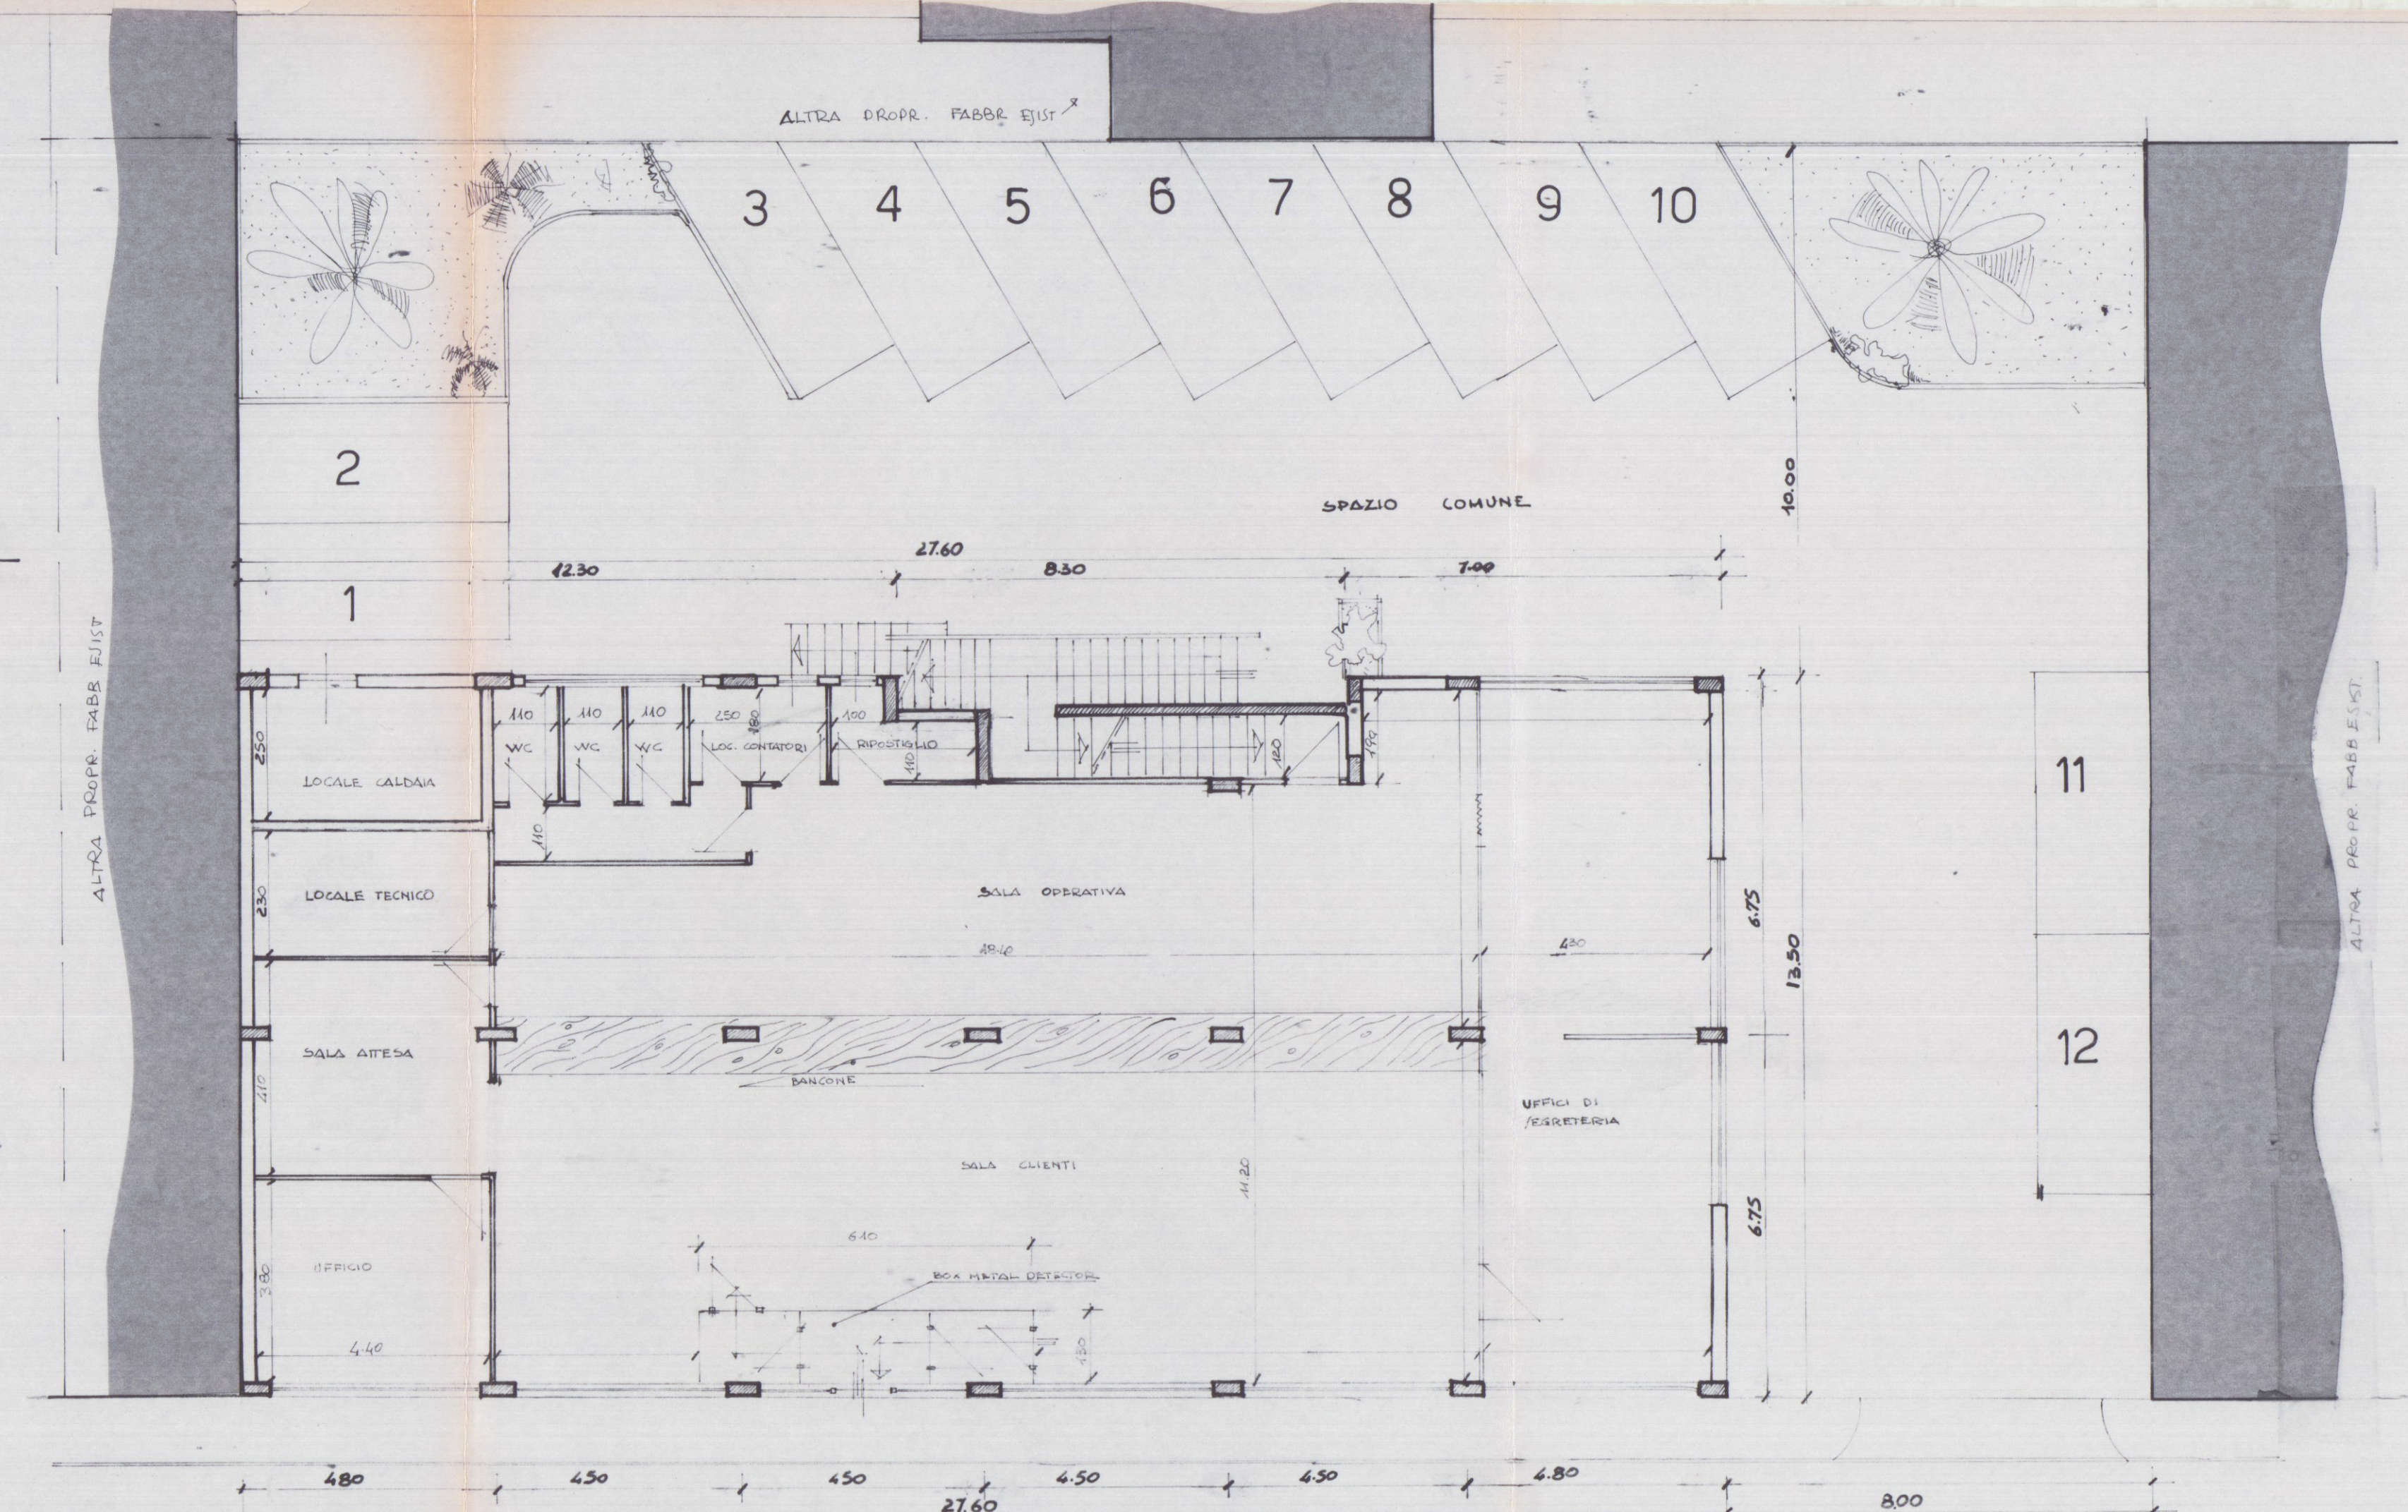

PIANO TERRA

Via Garibaldi

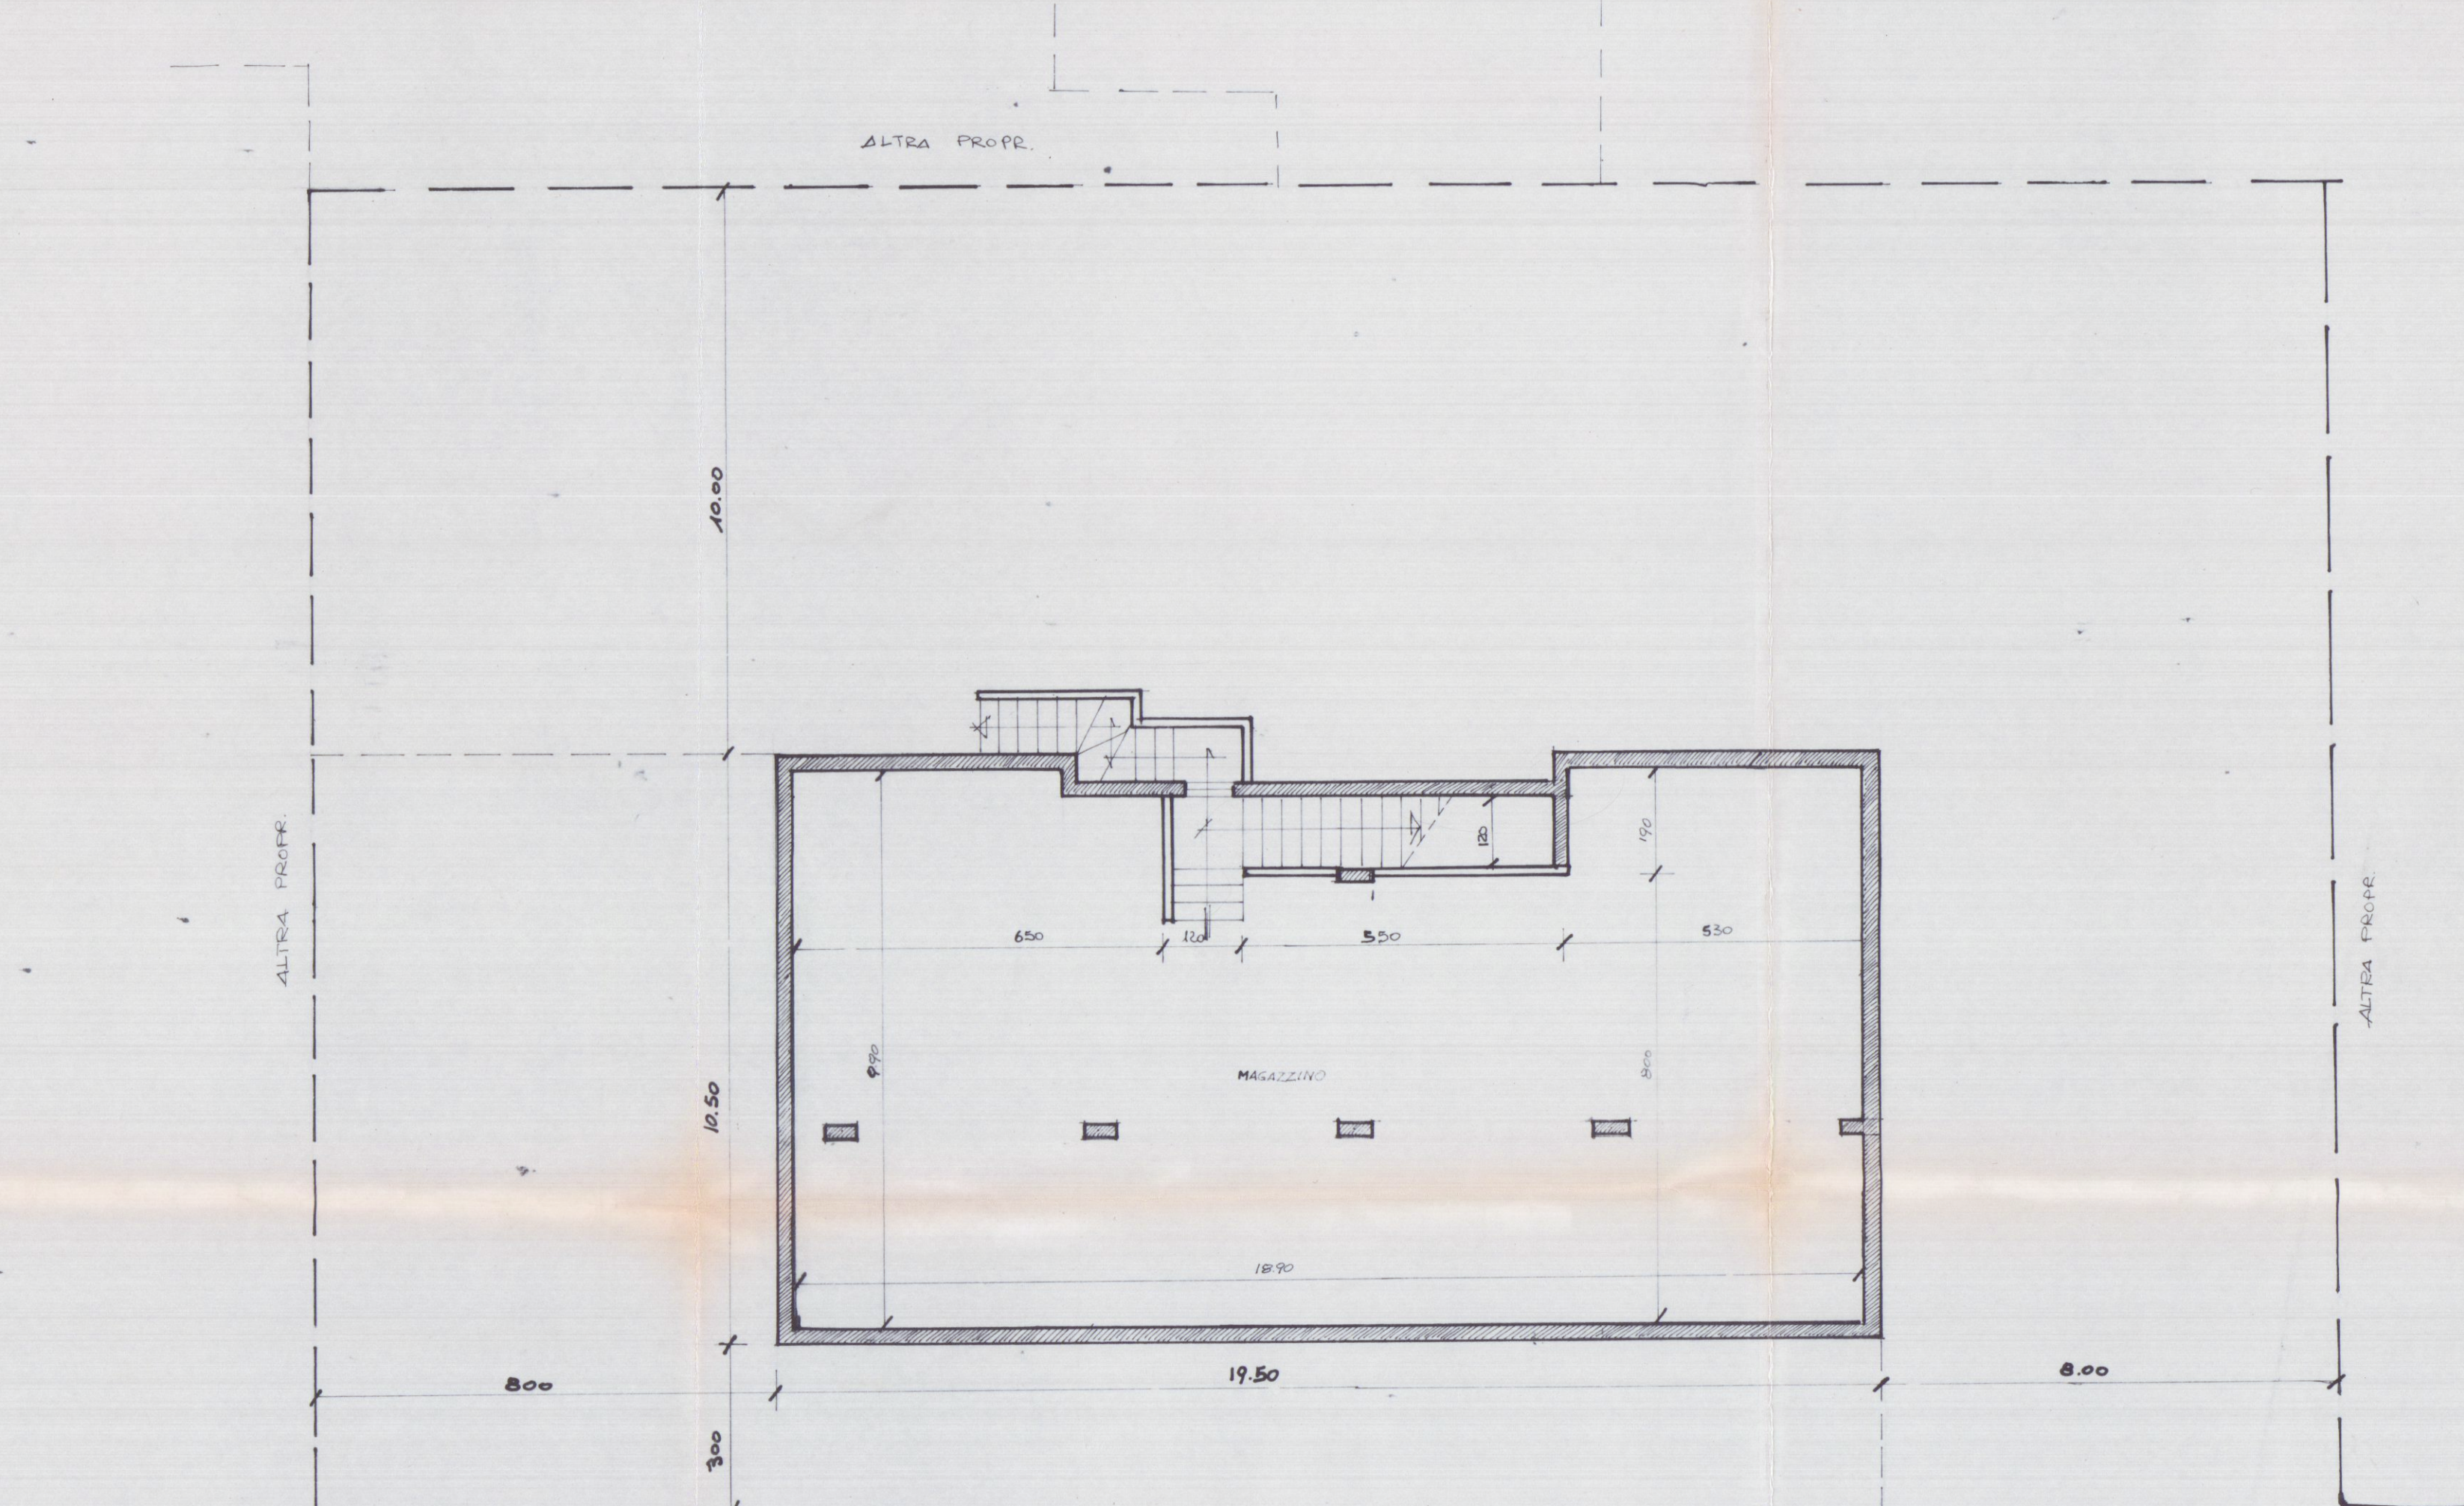

PIANO INTERRATO

Via Garibaldi