



— EDIFICIO IN CONDOMINIO PER CIVILE ABITAZIONE
 DA COSTRUIRE A MARINA DI CARRARA
 NEL TERRENO DI VIA DELLA RINCHIOIA AL MAPP. 8095-8096 —


— EDIFICIO **B** —
 TAV. 2
RESPINTO *19 del*

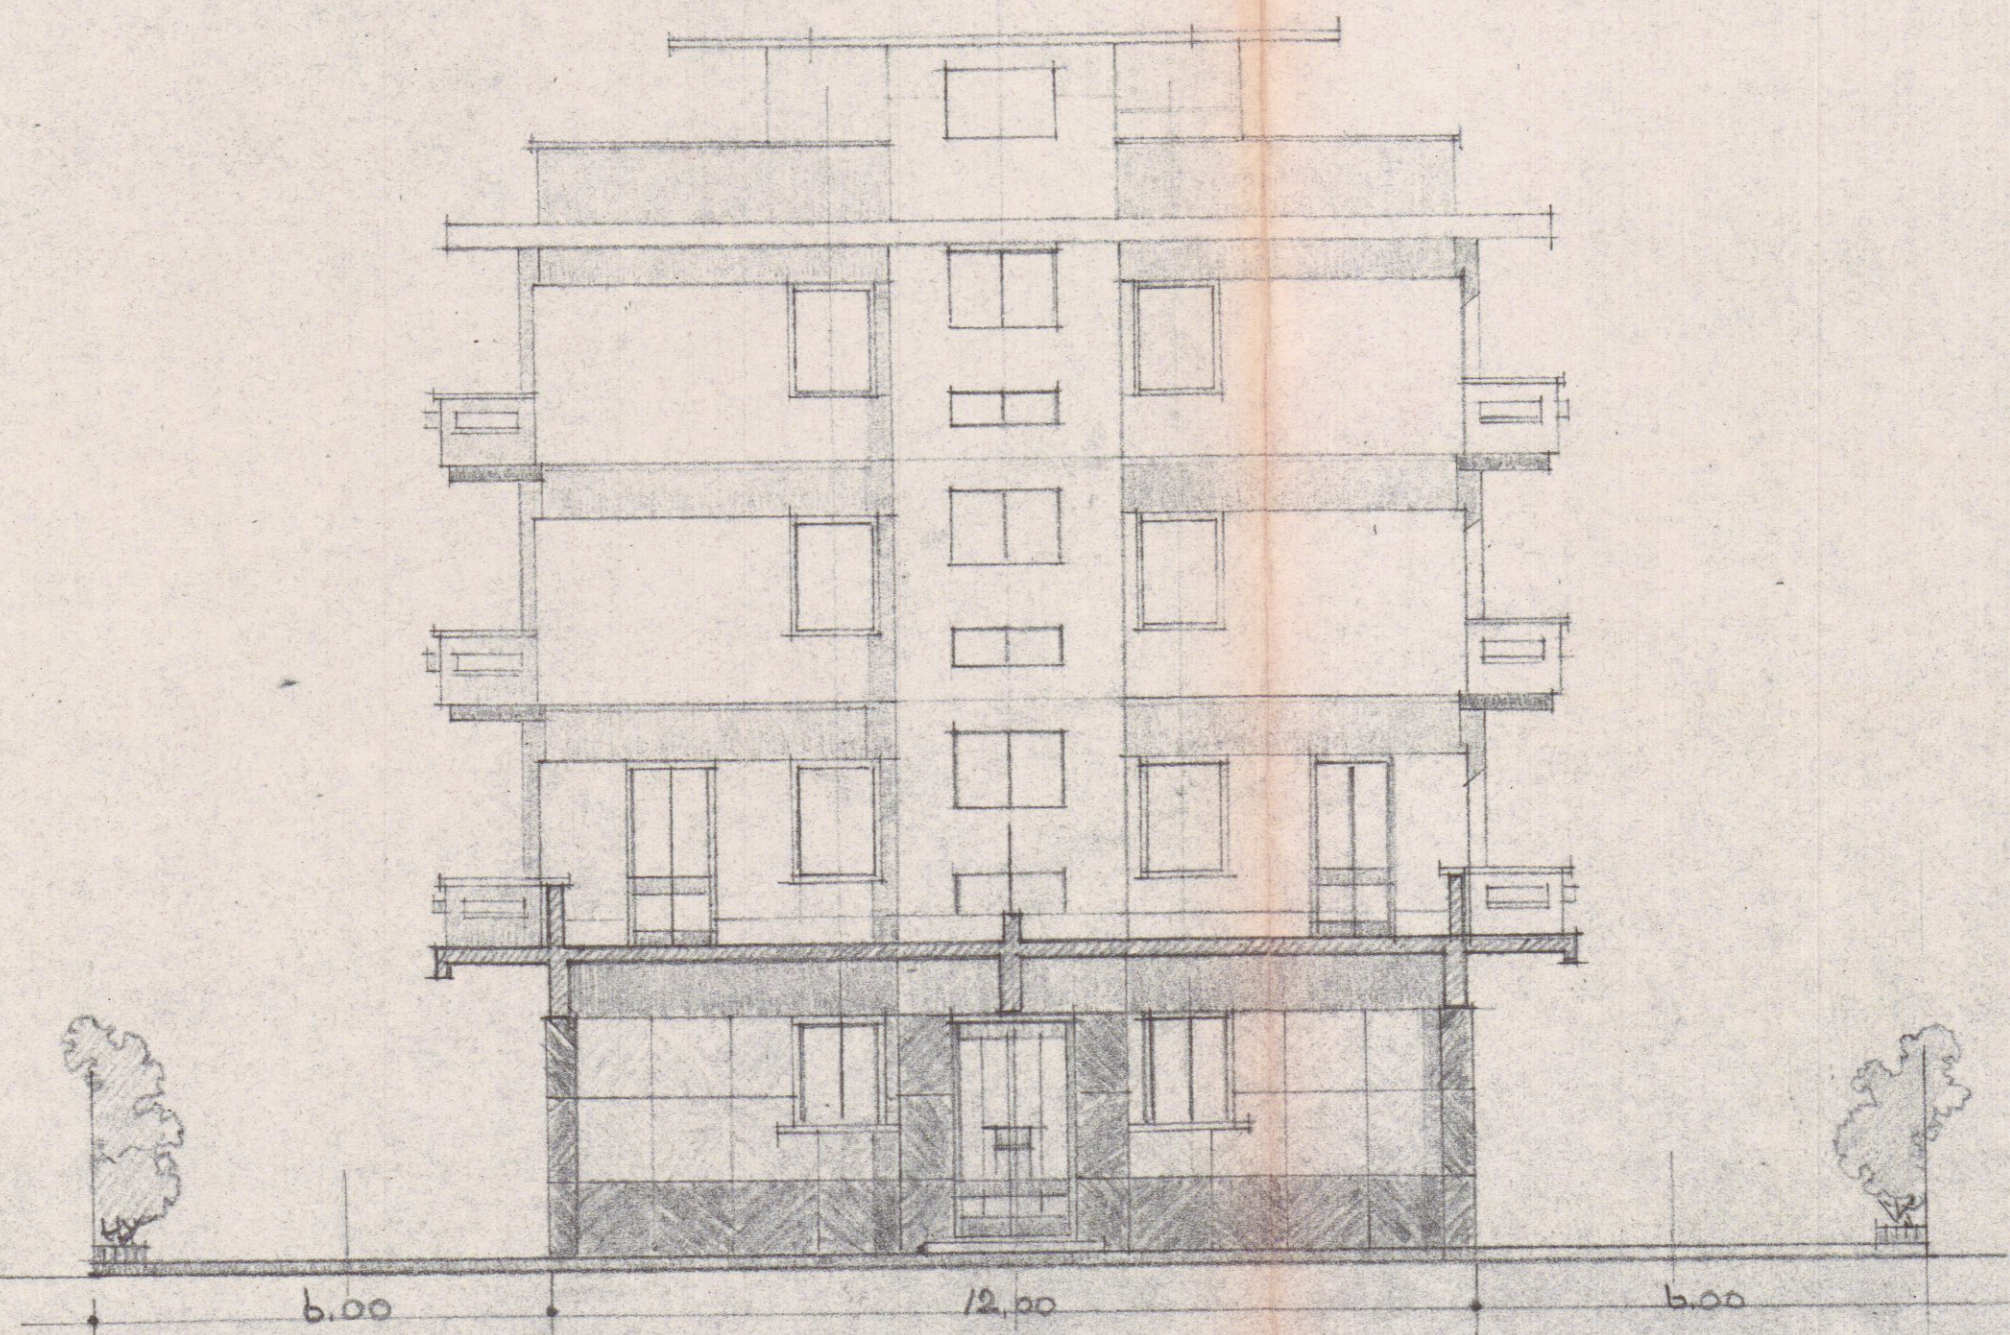

— RETRODRO/PETTO — A OVE/T —

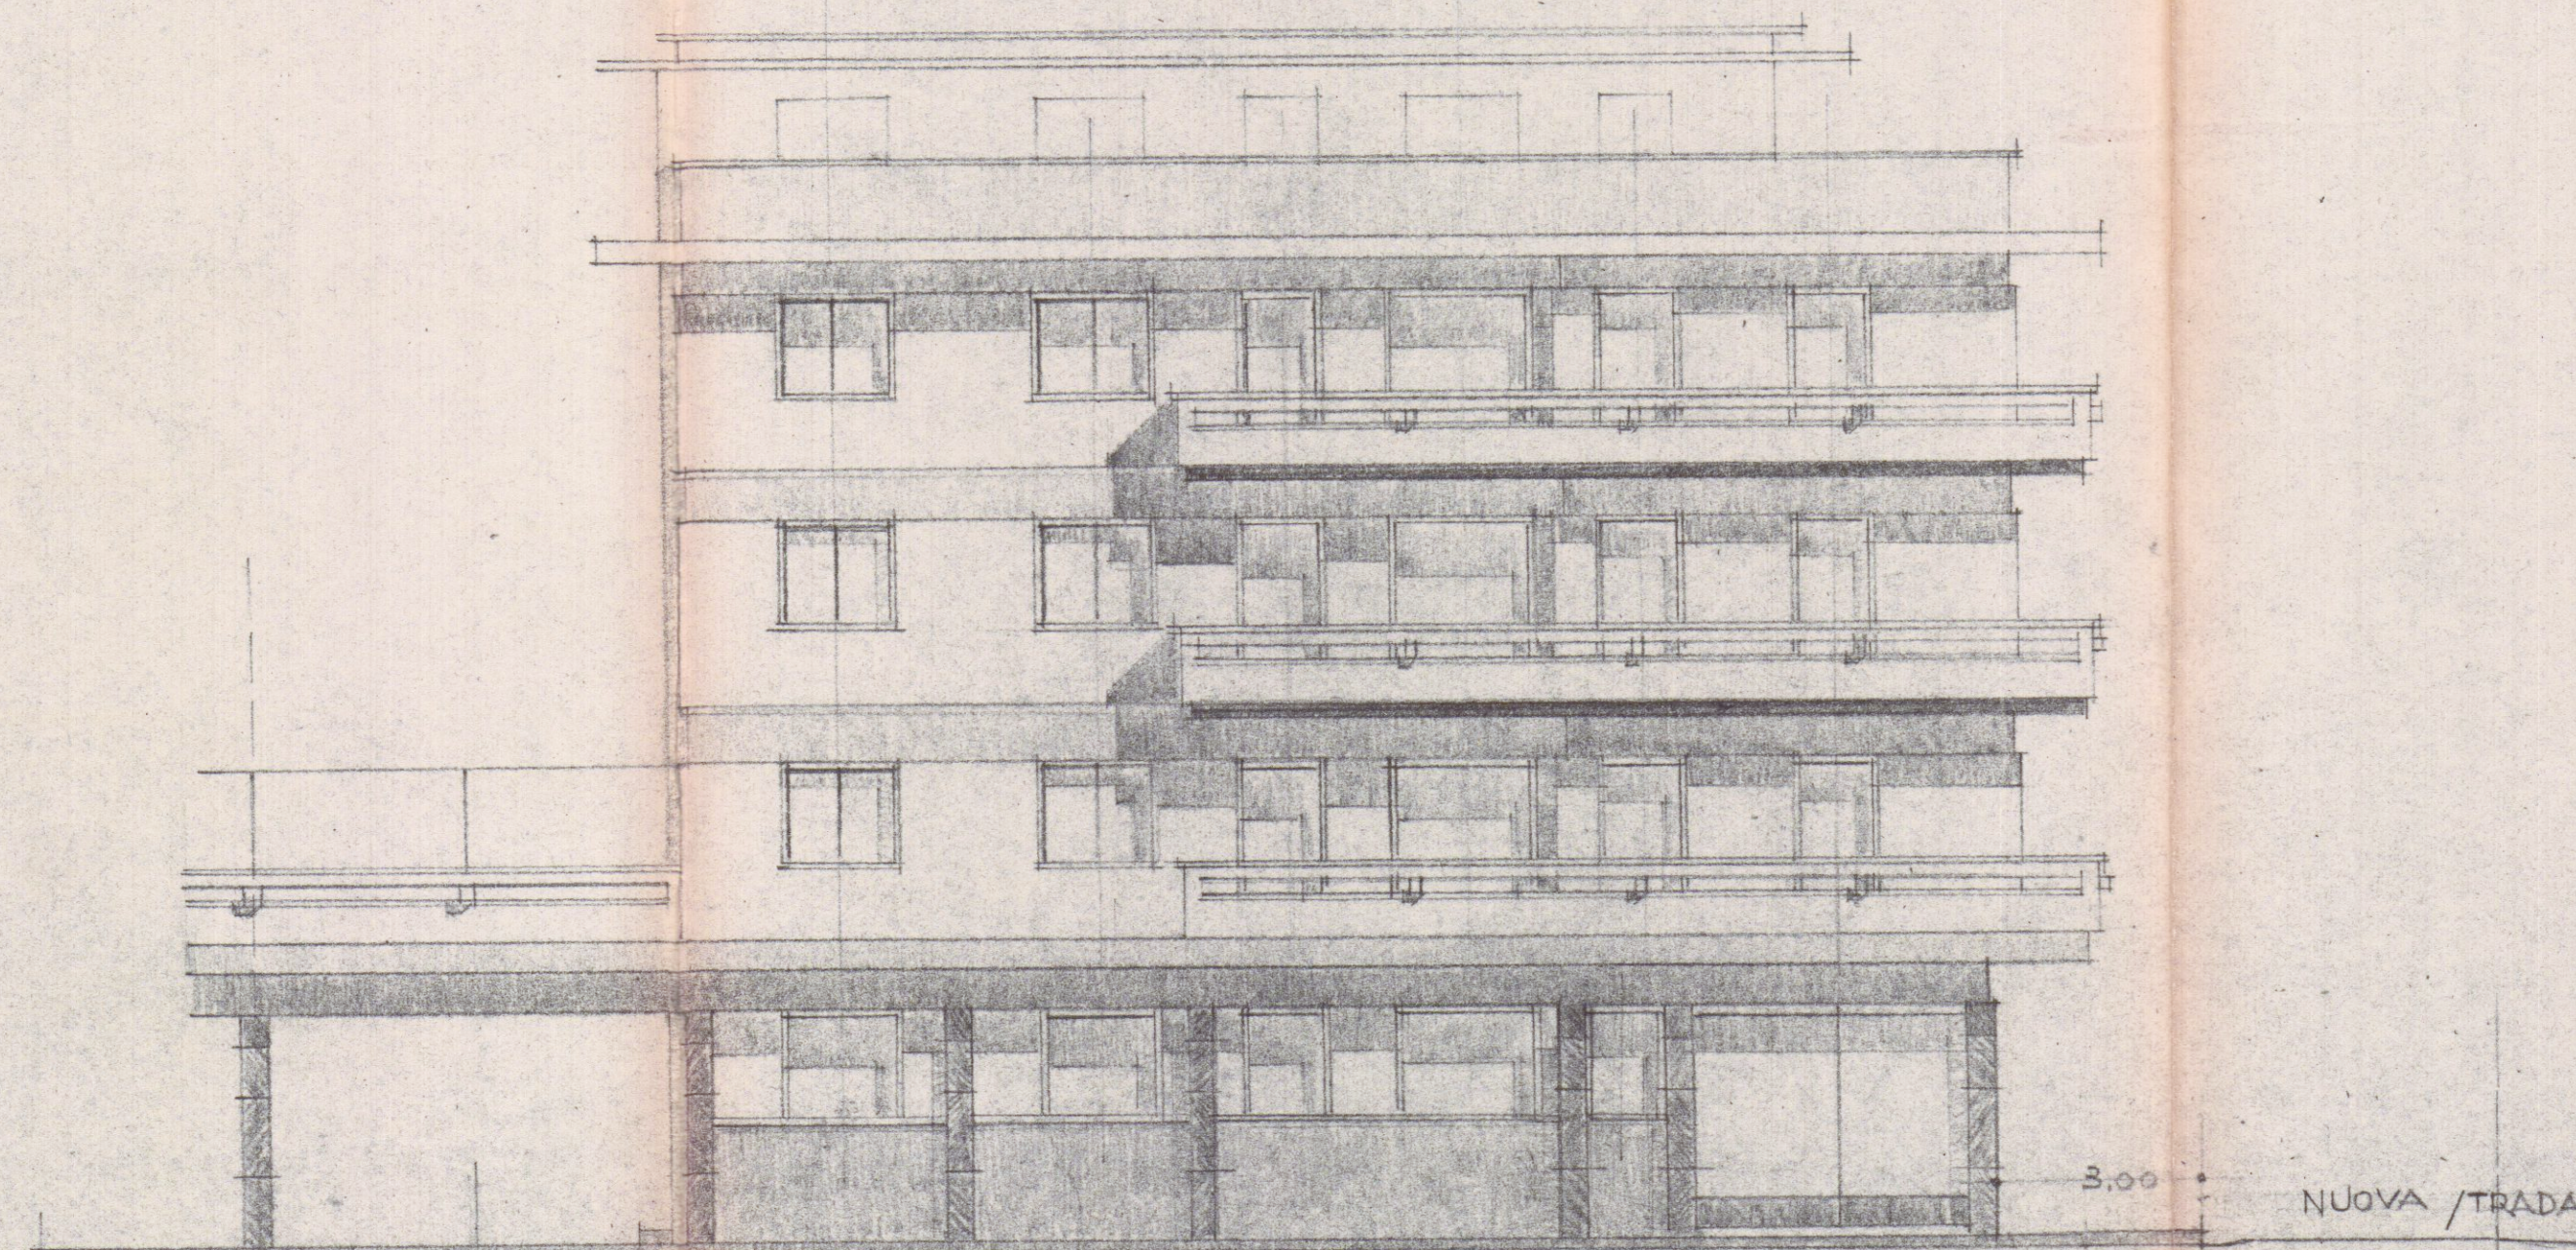

— PRO/PETTO A / UD E A NORD —
 100

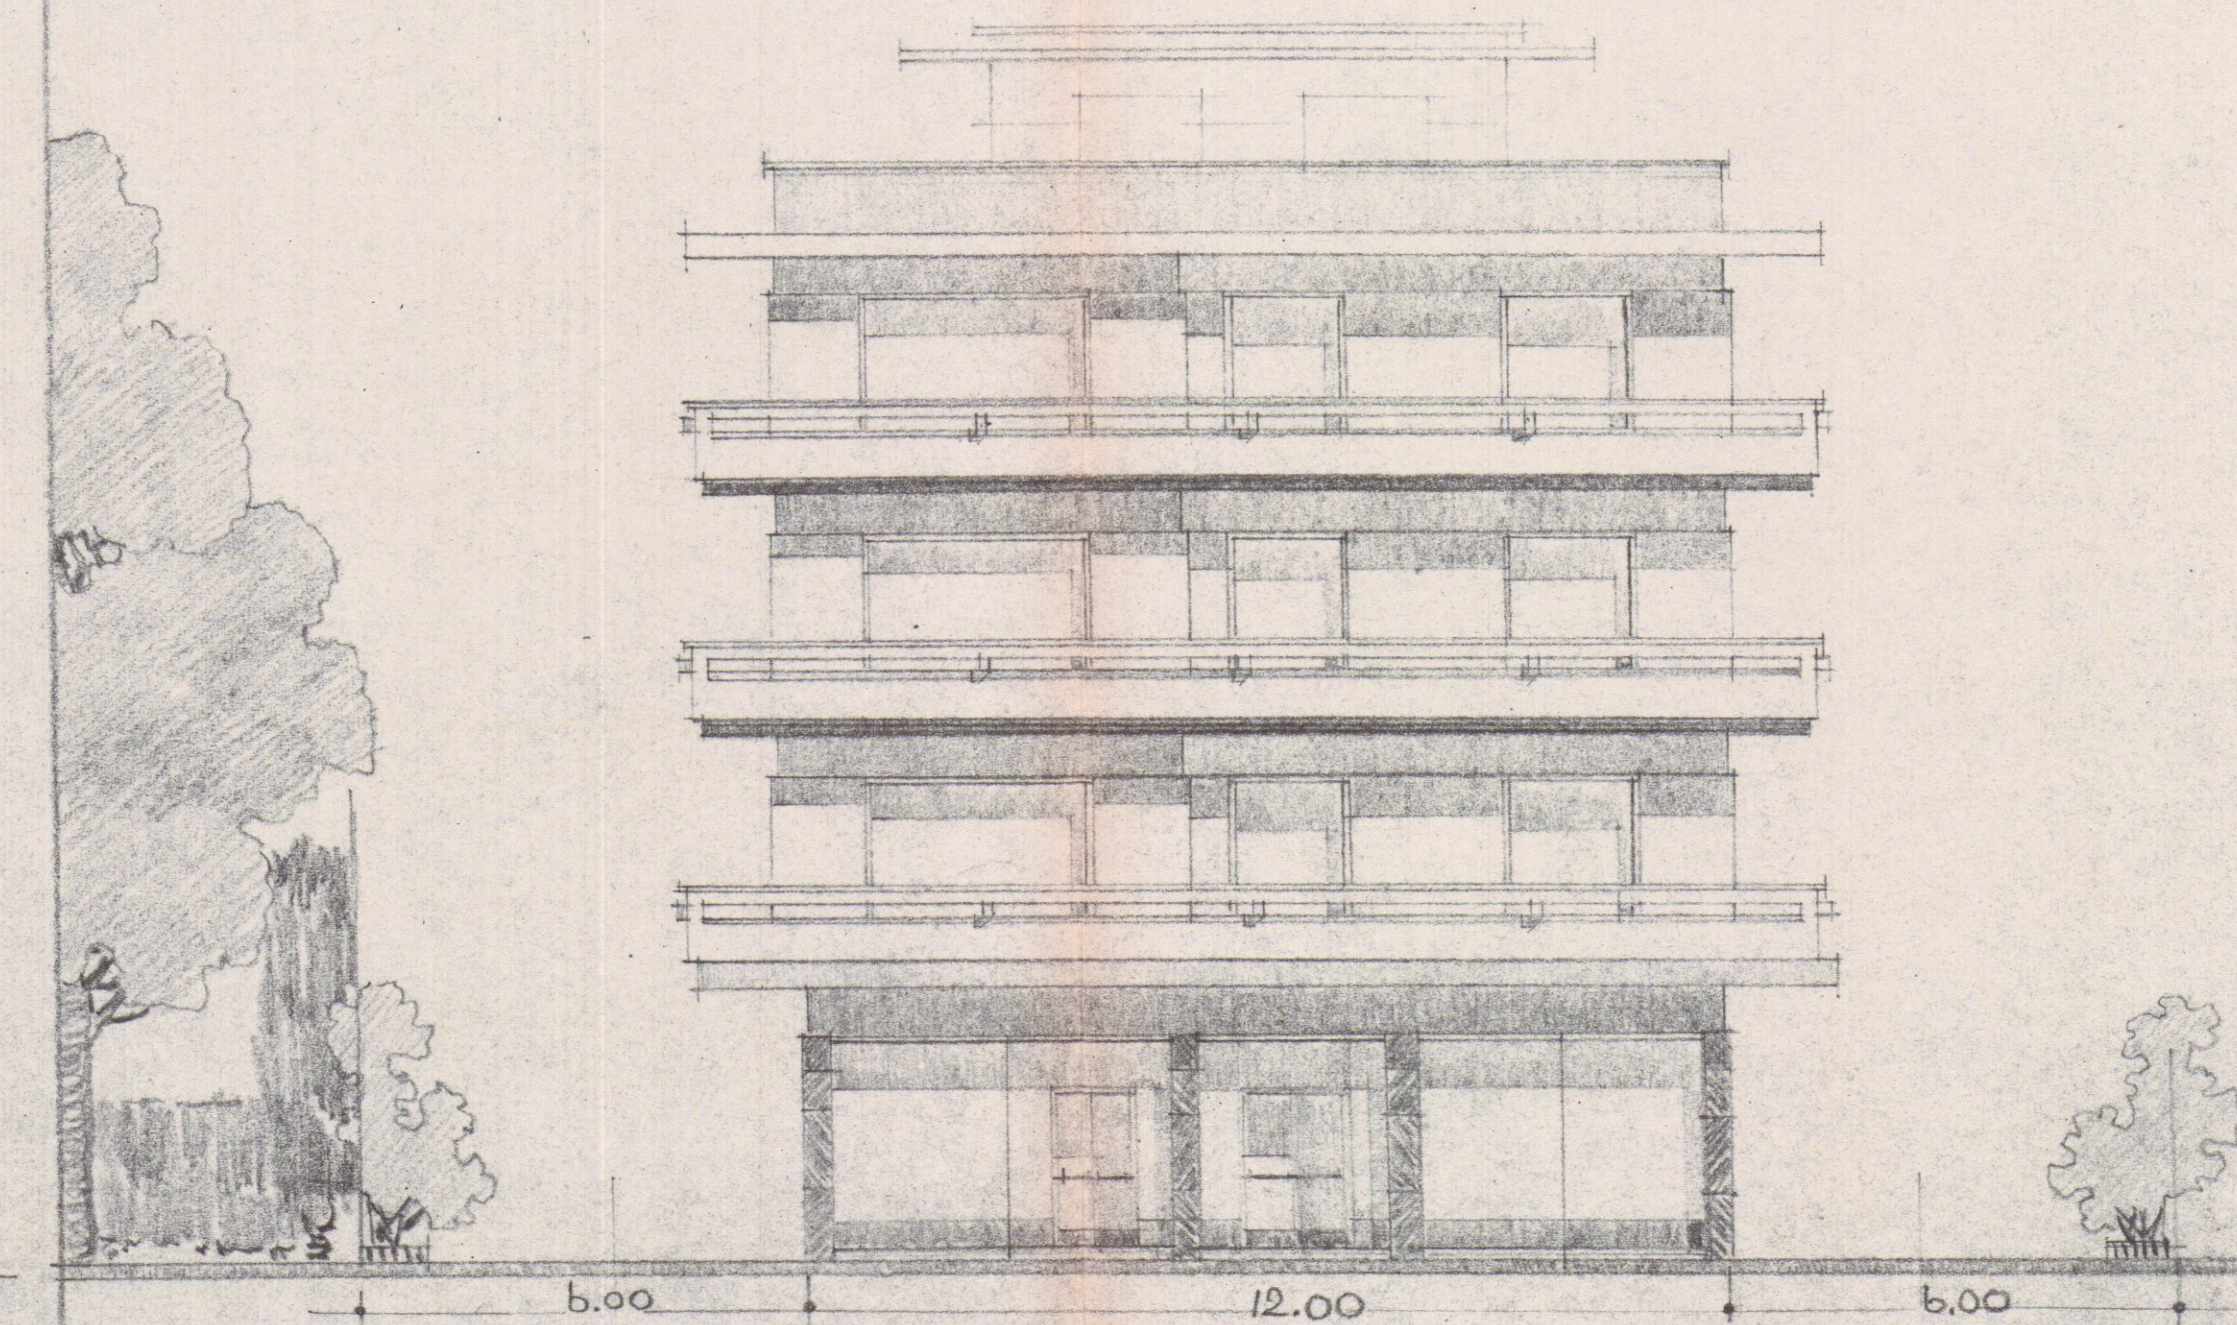

— PRO/PETTO / U LA NUOVA / TRADA AD I/T —
 100
 STUDIO TECNICO DI EDILIZIA
 M. DEL NERO
 ARCH. G. E. GALEOTTI
 GALLERIA - PALAZZO DEGLI UFFICI
 4. PIANO - TEL. 72350
 Arch. G. E. GALEOTTI
 Galleria - Palazzo Uffici 4° P. - Tel. 72350
 CARRARA