

CADDADA
AVENZA
VIALE XX SETTEMBRE

PROGETTO PER LA COSTRUZIONE
DI EDIFICIO AD USO DI CIVILE
ABITAZIONE E COMMERCIO.


PROPRIETÀ: DANTE BIAGI.

TAVOLA N°
PROSPETTO SUD e NORD.


SCALA 1:100

FABBRICATO: C

AL VERSANTE
Servizi del Conto Corrente
Attestazione di un versamento
di L. 20.304
Lire
Versamento
avvenuto
eseguito da
BANCA NAZIONALE DEL LAVORO
Centro Servizi Sped. in abb. post. 4/1969
Ed. Architetto (Contributi Opere)
Prato Albano 25 - Roma
Add. (N°) 25/1969
Indicare a fianco la causale del versamento
SI prega di scrivere lo stampello
INDICARE A FIANCO LA CAUSALE DEL VERSAMENTO
CARRARA 938 25611 1969
N. del bollo
P. Officina
1969
Dante Biagi dell'Ufficio

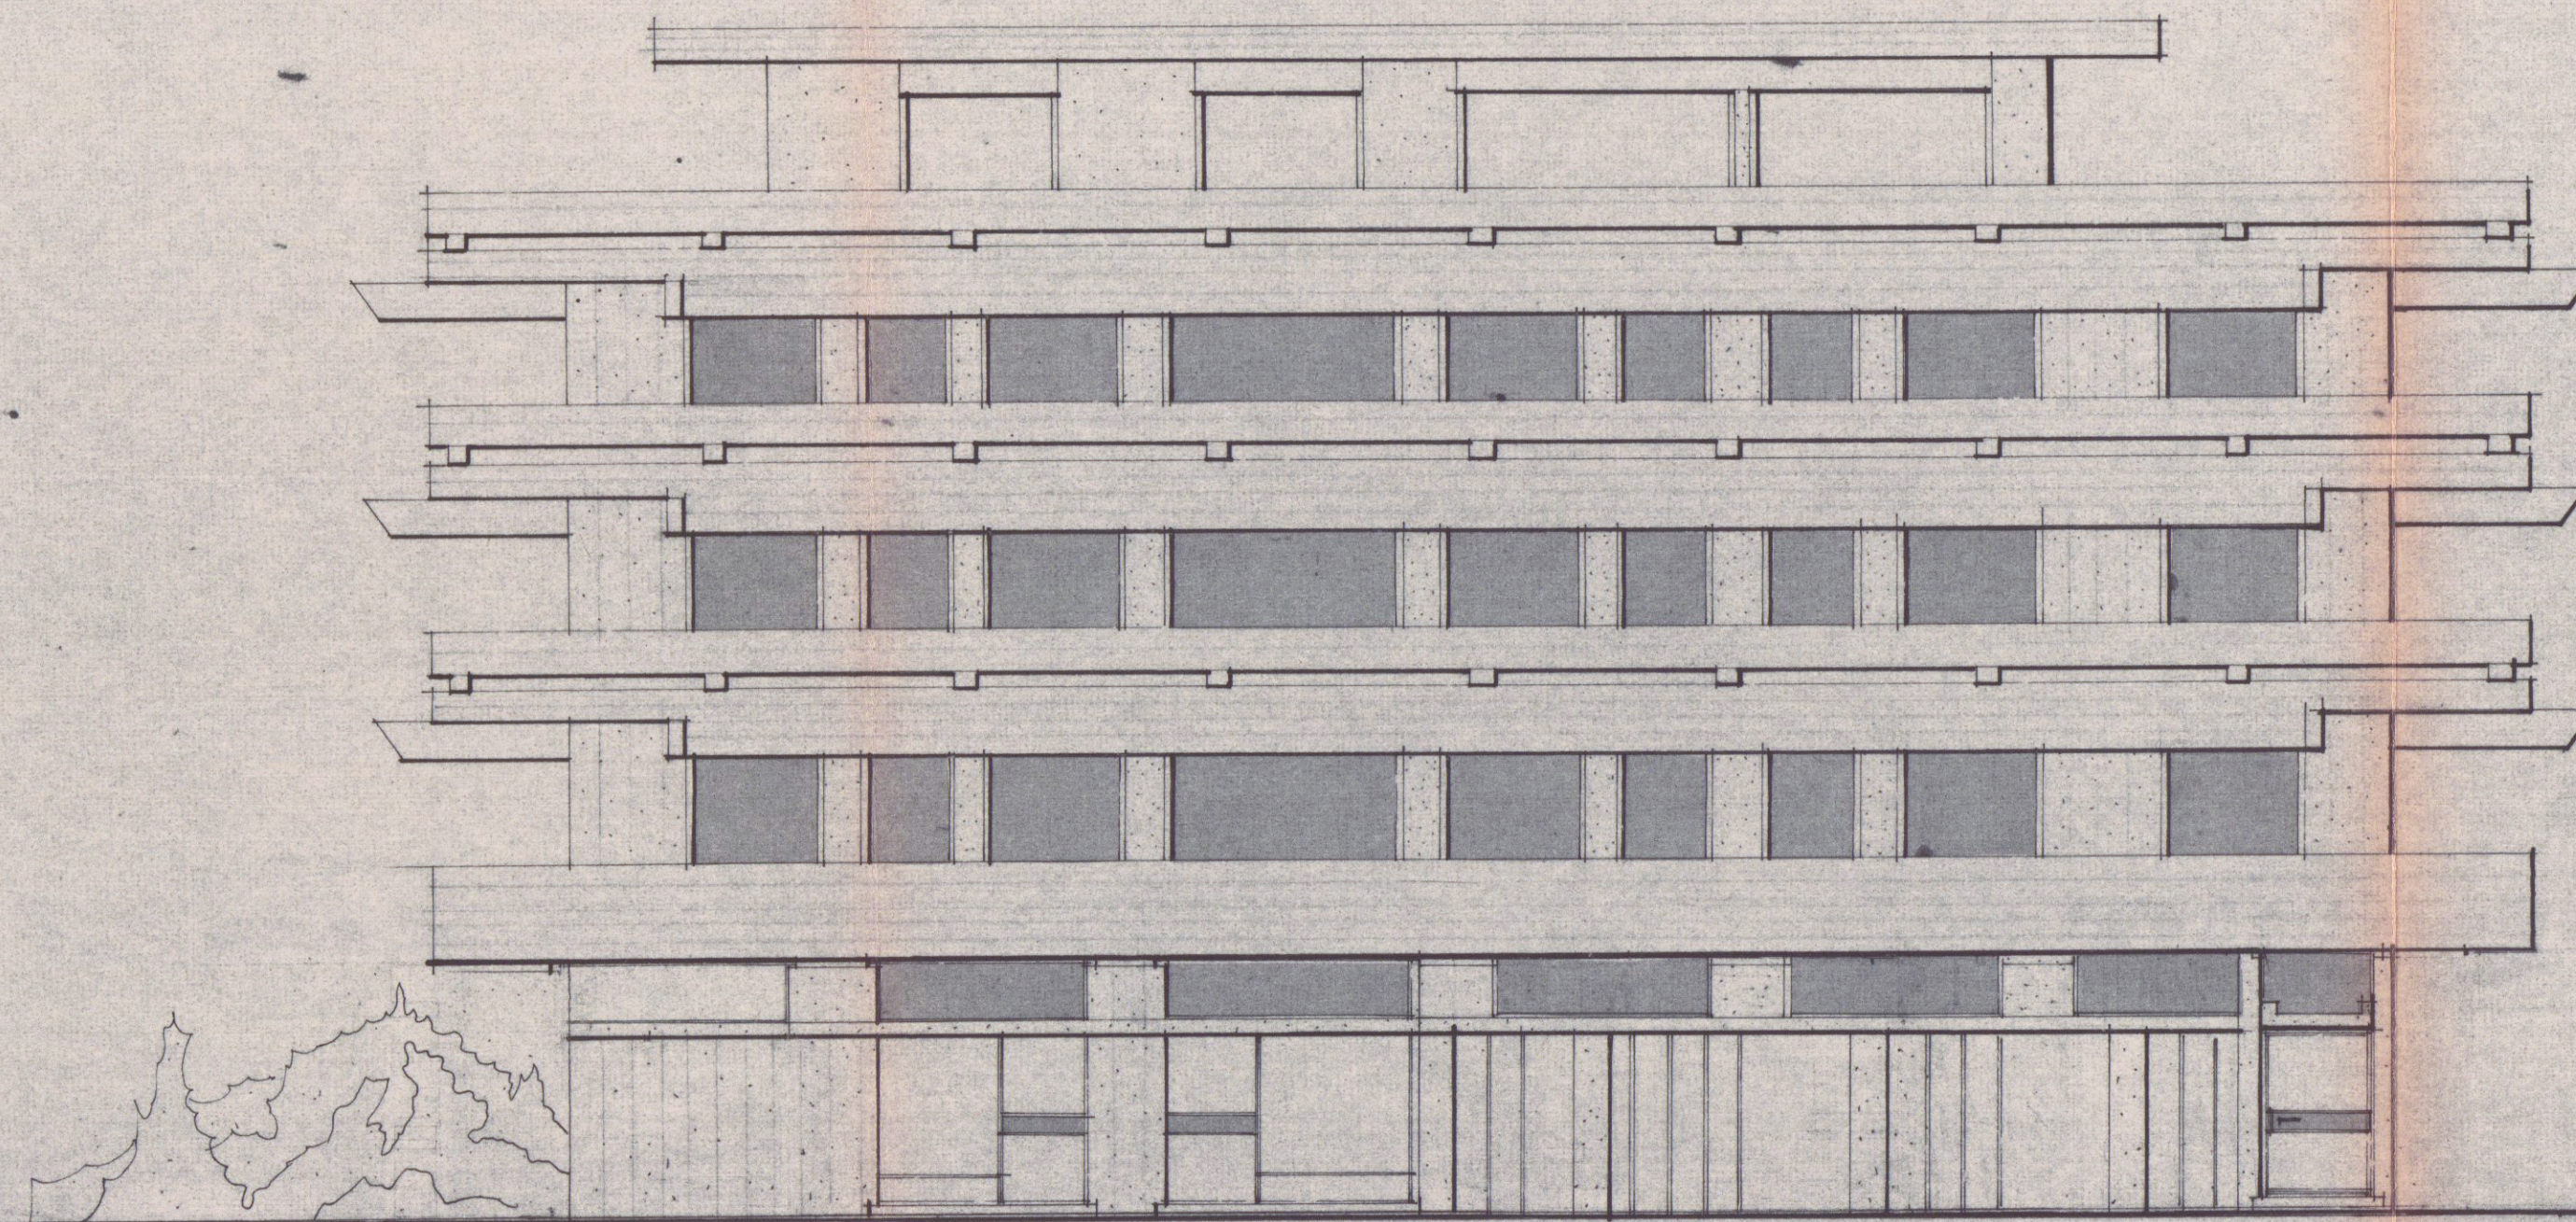

Prospetto Sud scala 1:100

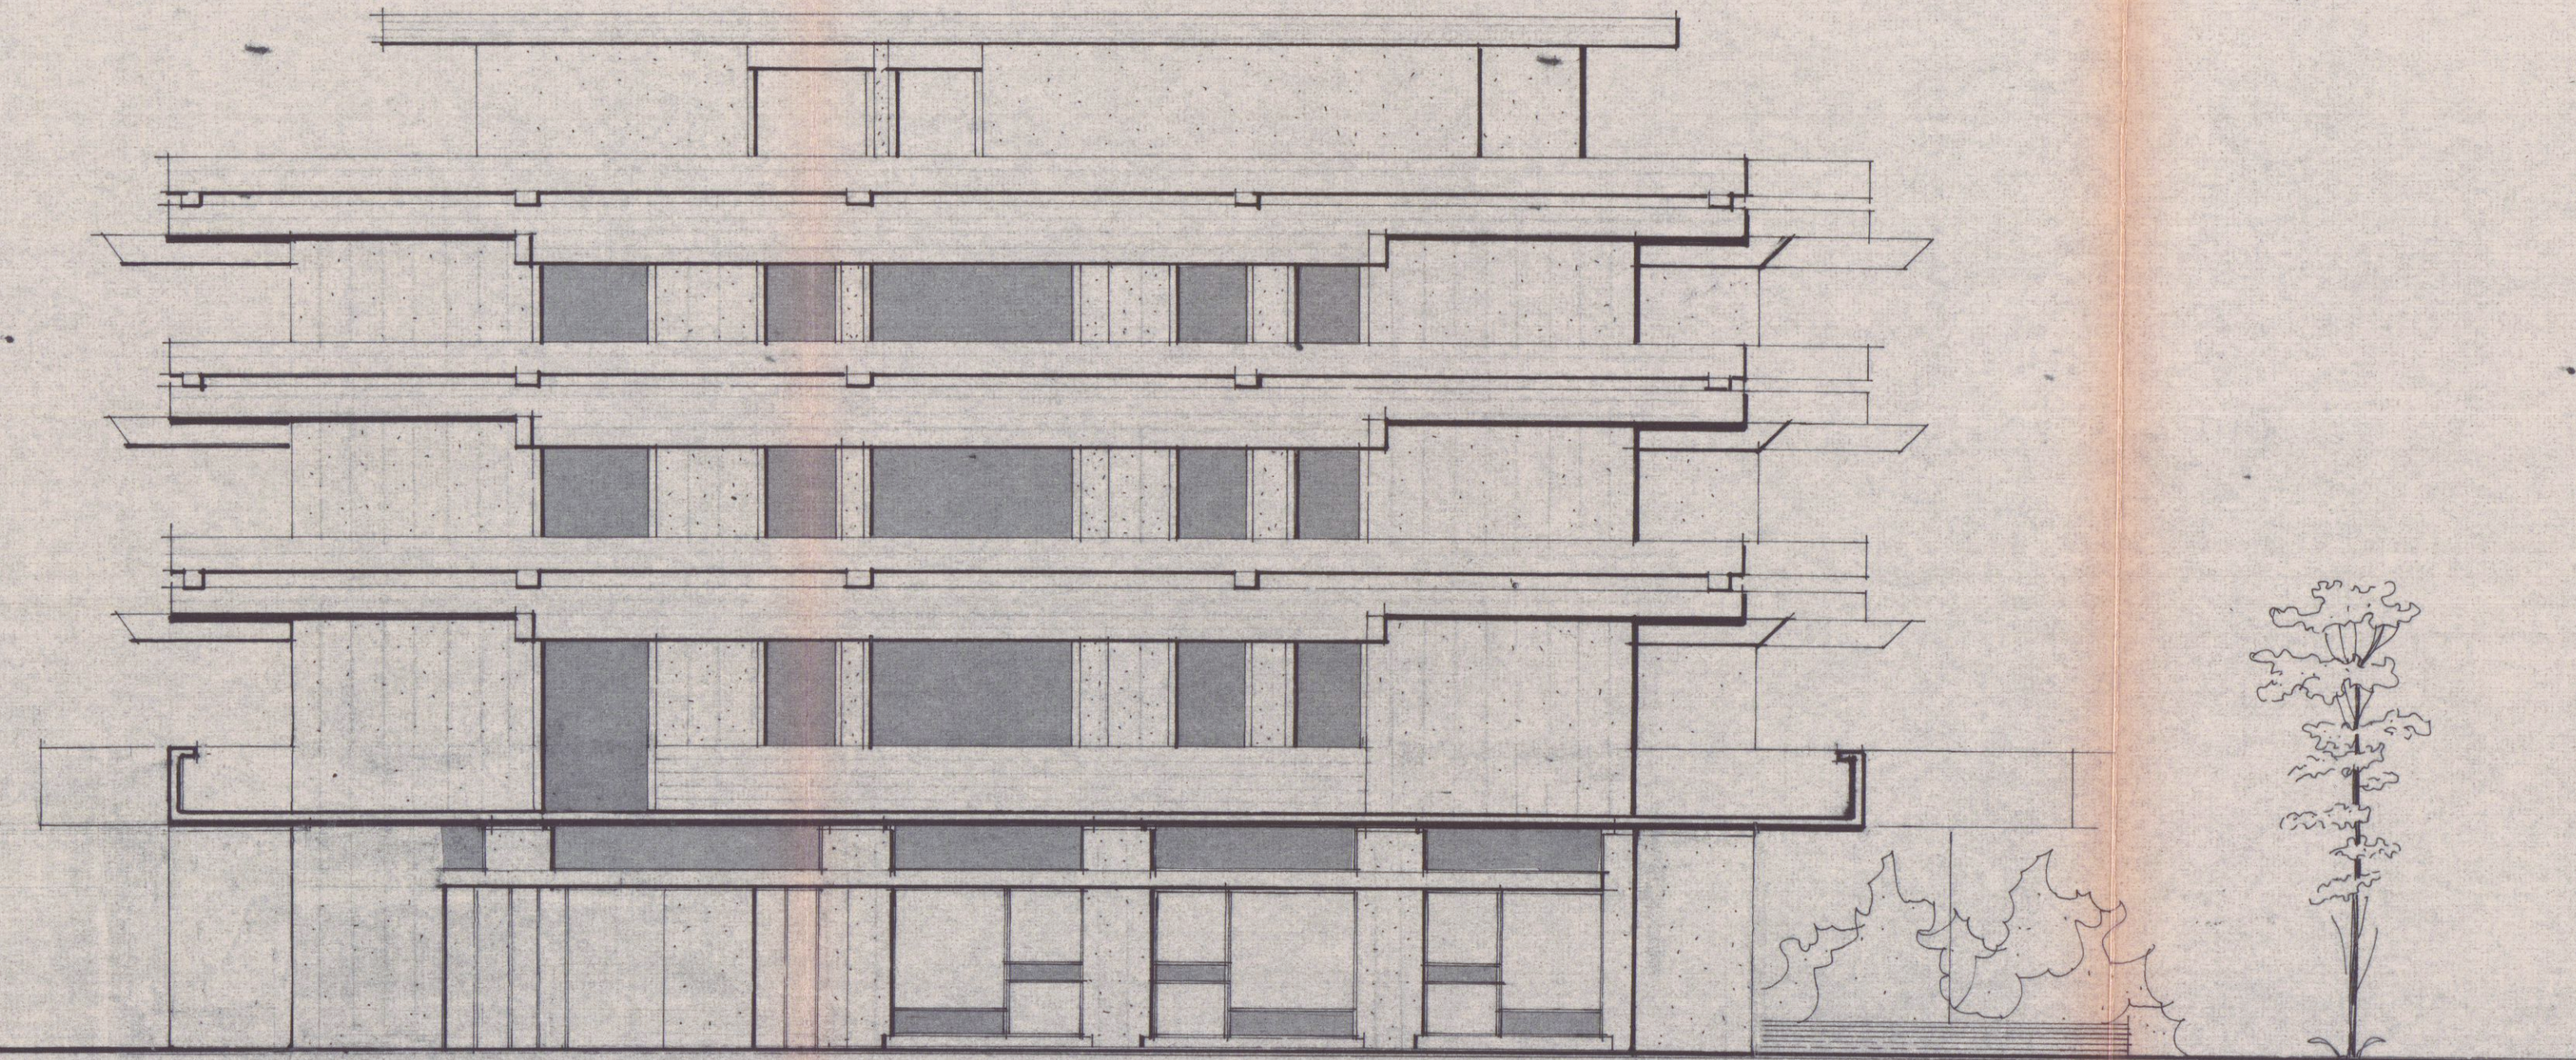

Prospetto Nord scala 1:100