

22 0 SET. 1985

PROGETTO DI MODIFICA DI UN FABBRICATO

LOCALITA': MARINA DI CARRARA
VIA SAVONAROLA

PROPRIETA': BRUSCHI ALDO

DISEGNO : STATO MODIFICATO

TIPO : PROSPETTI E SEZIONI

TECNICO :

TAVOLA :
N° :
4.

SCALA :
1:100

DATA :

APPROVATO
5 GIU 1986 CONTROLLATO




COMUNE DI CARRARA
Ufficio Urbanistica
Esaminato con esito favorevole
dalla Commissione Edilizia Comunale

nella seduta n. 9 del 17 FEB. 1986
IL SINDACO


COMMISSIONE INTERCOMUNALE BENI AMBIENTALI n. 2
riunione n. 6 del 10-03-1986
perere *contrario*
Il Presidente

COMMISSIONE INTERCOMUNALE BENI AMBIENTALI n. 2
RIESAME
riunione n. 9 del 14-4-1986
perere *favorevole a condizione*
Il Presidente


Approvato dal Sindaco alle condizioni
Indicate nella Concessione Edilizia
N. 236 del 5 GIU. 1986
IL FUNZIONARIO DI PROGRAMMA
(Arch. Claudio Varrani)
Approvato dal Sindaco alle condizioni
Indicate nella Concessione Edilizia
N. 342 del 6 OTT. 1989
IL DIRIGENTE 1° DIPARTIMENTO
(Arch. Claudio Varrani)

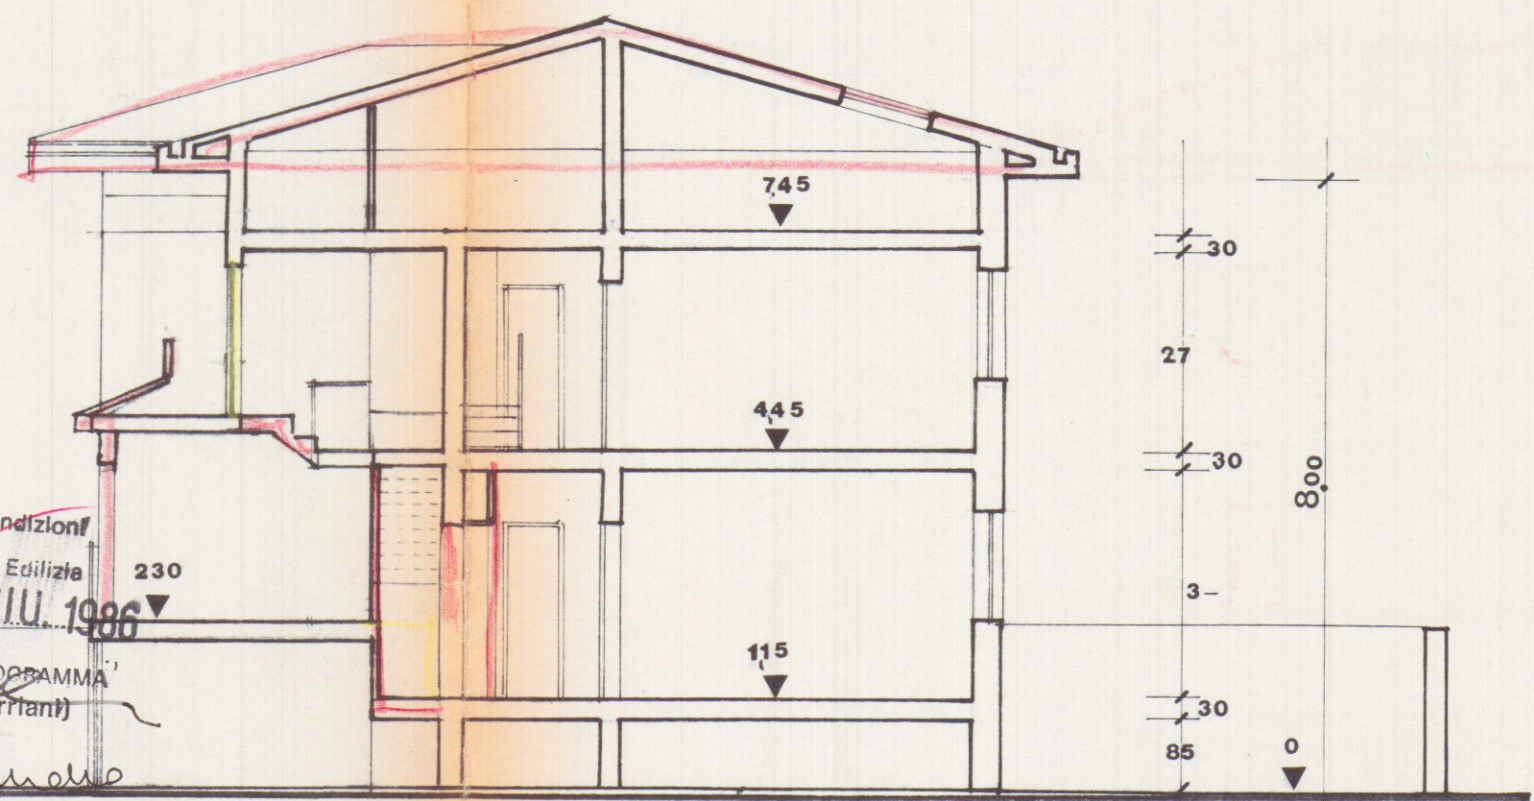


SEZIONE Y.Y.

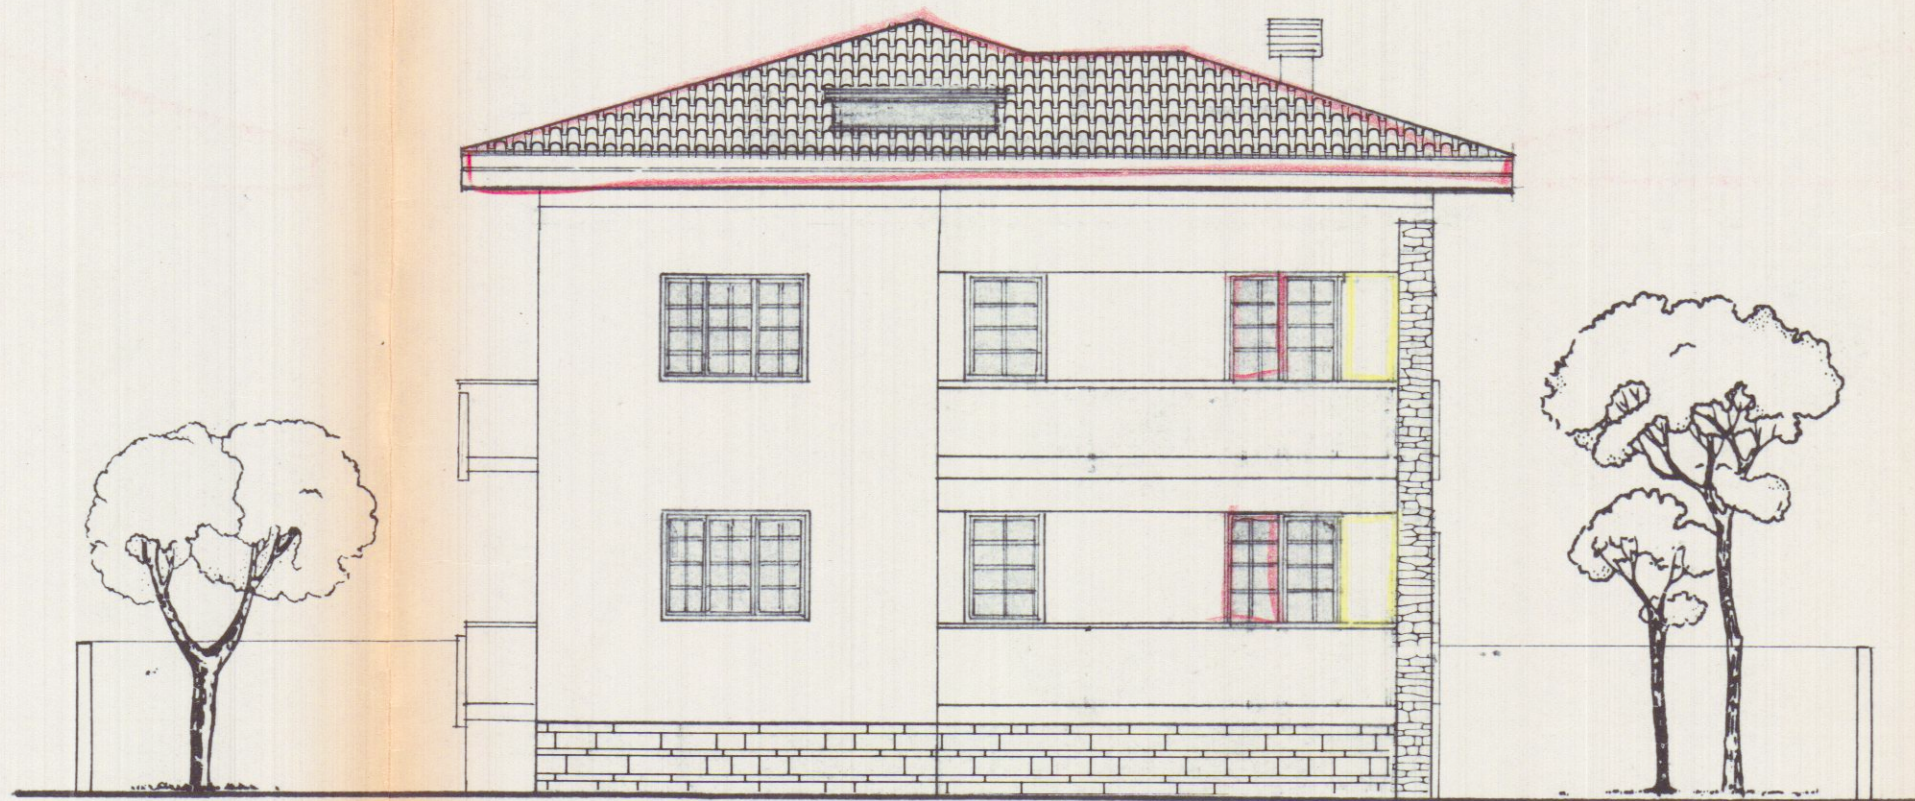


PROSPETTO OVEST

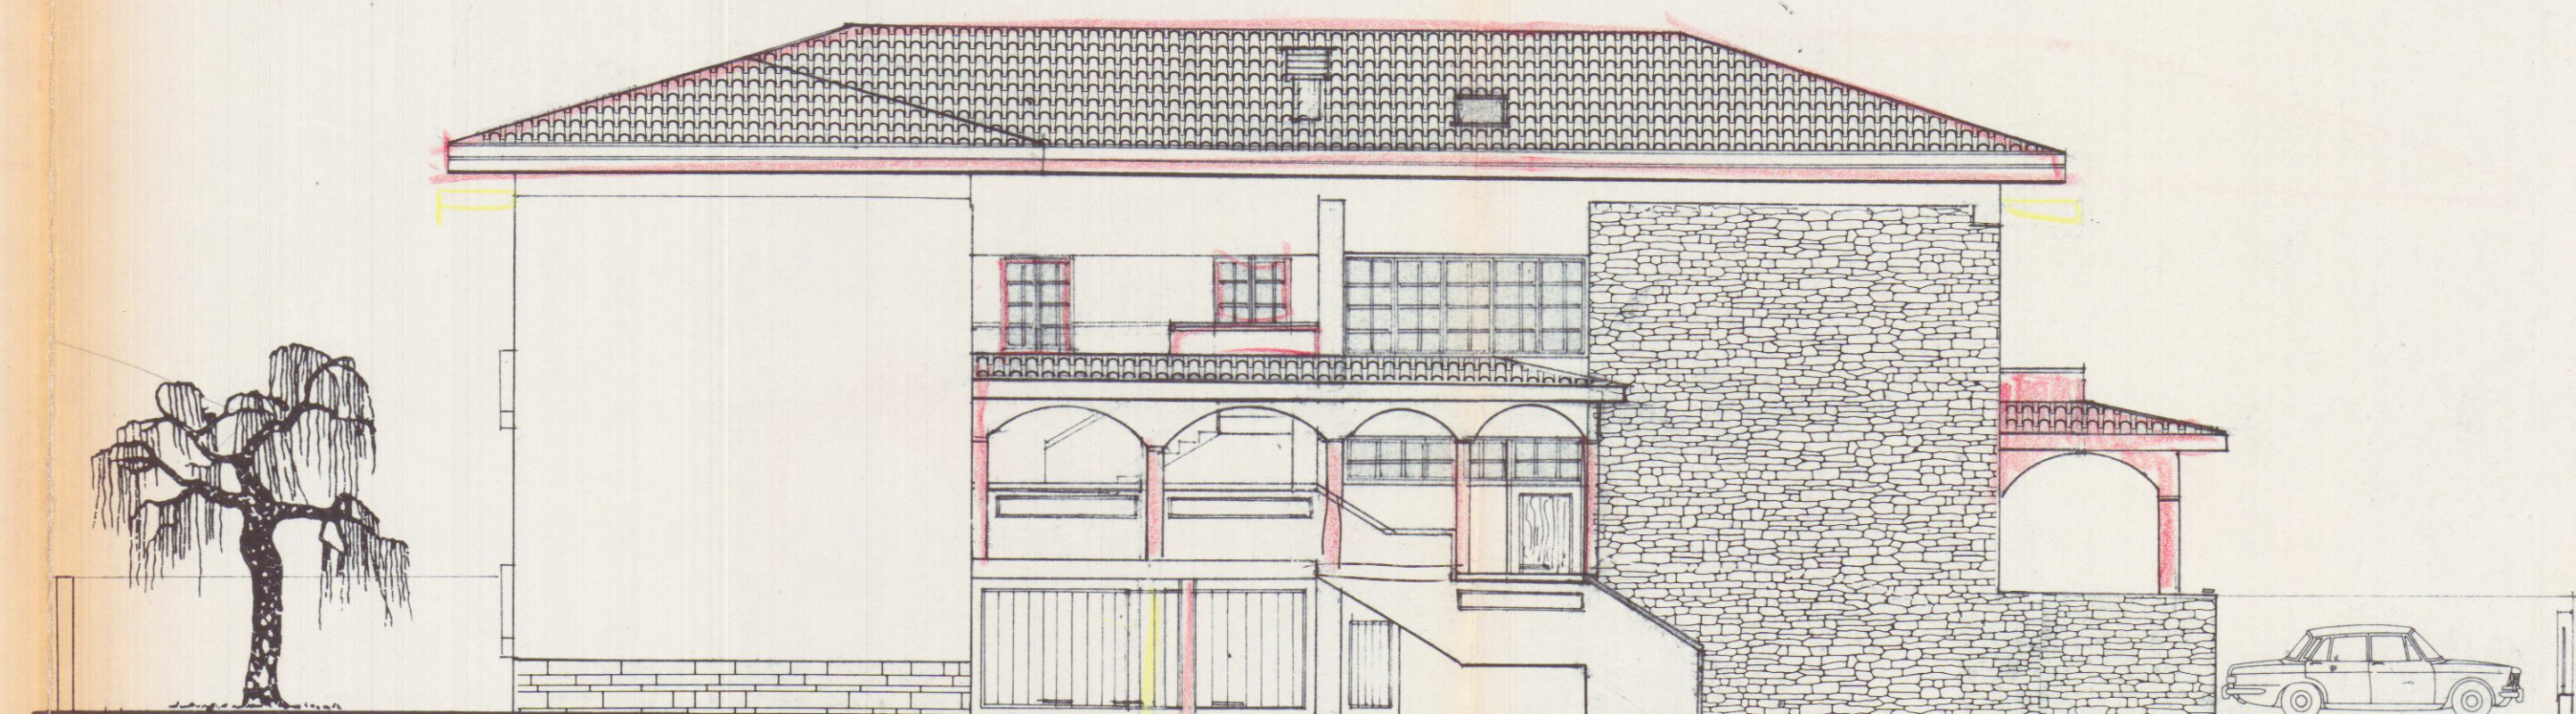


PROSPETTO NORD

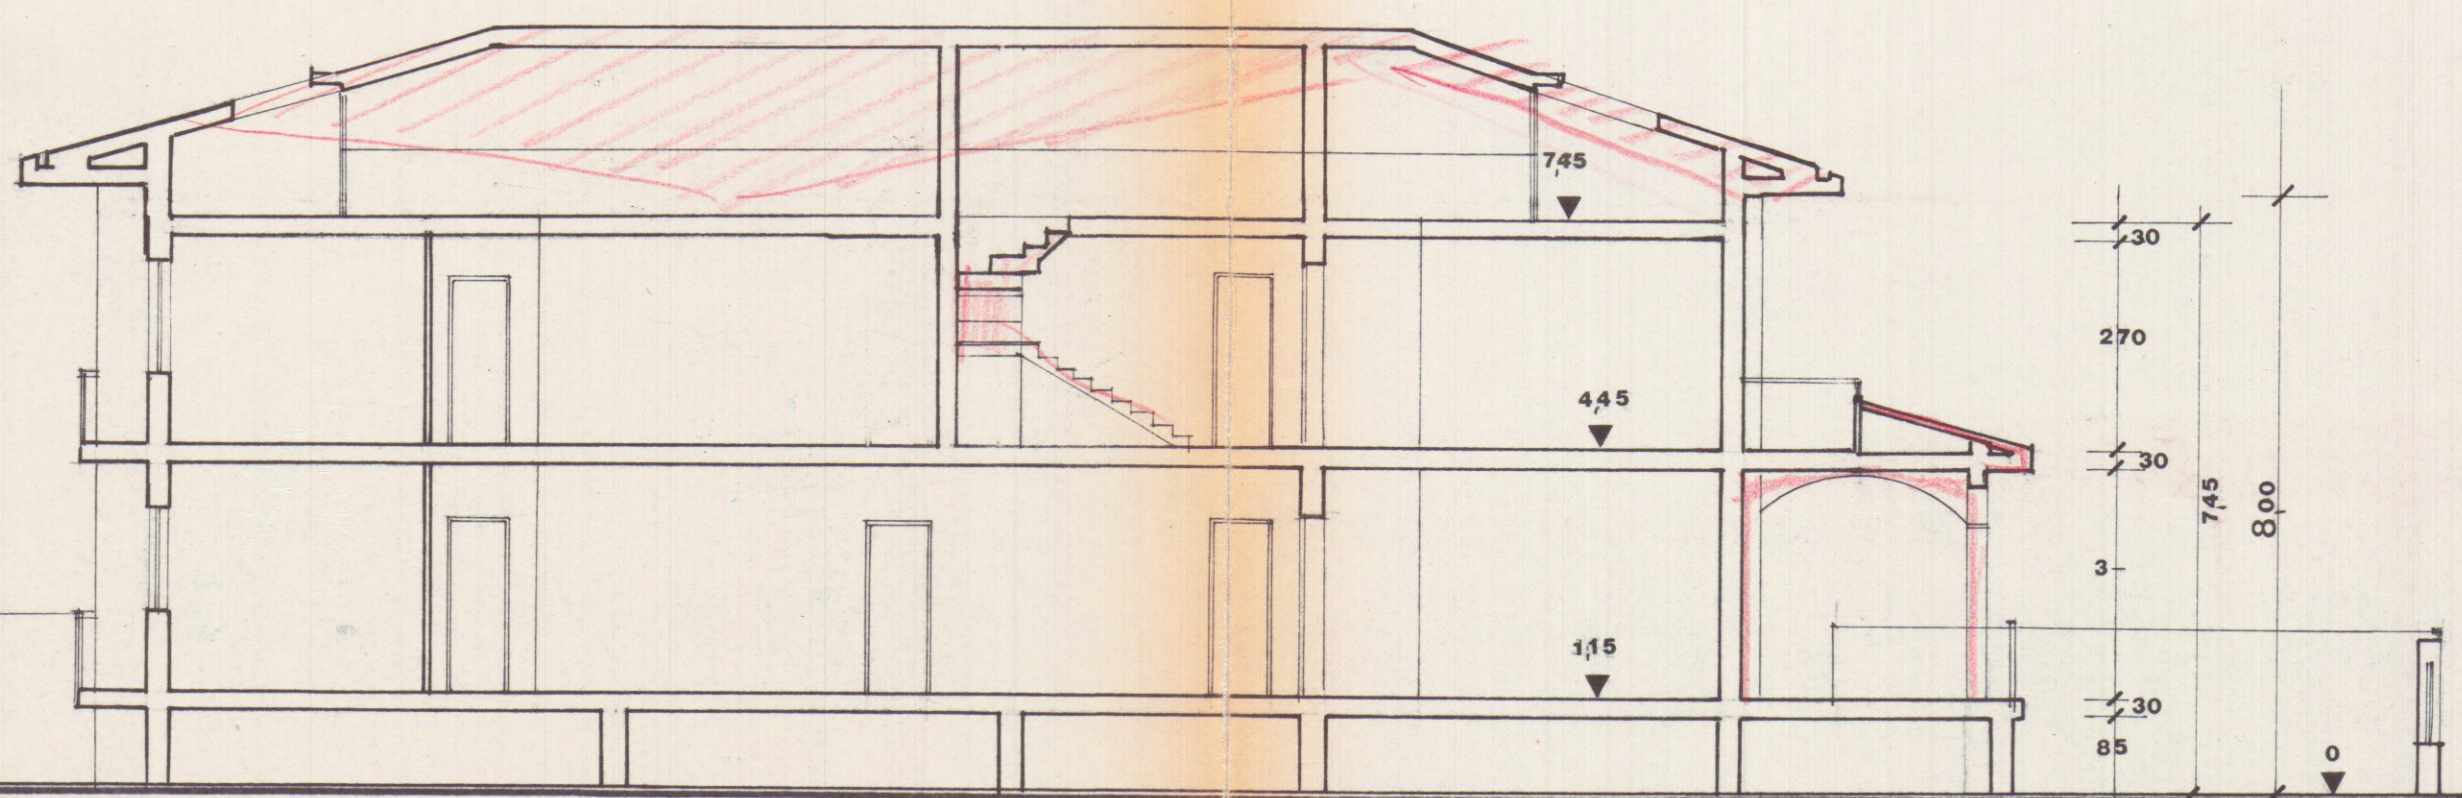

SEZIONE Z.Z.

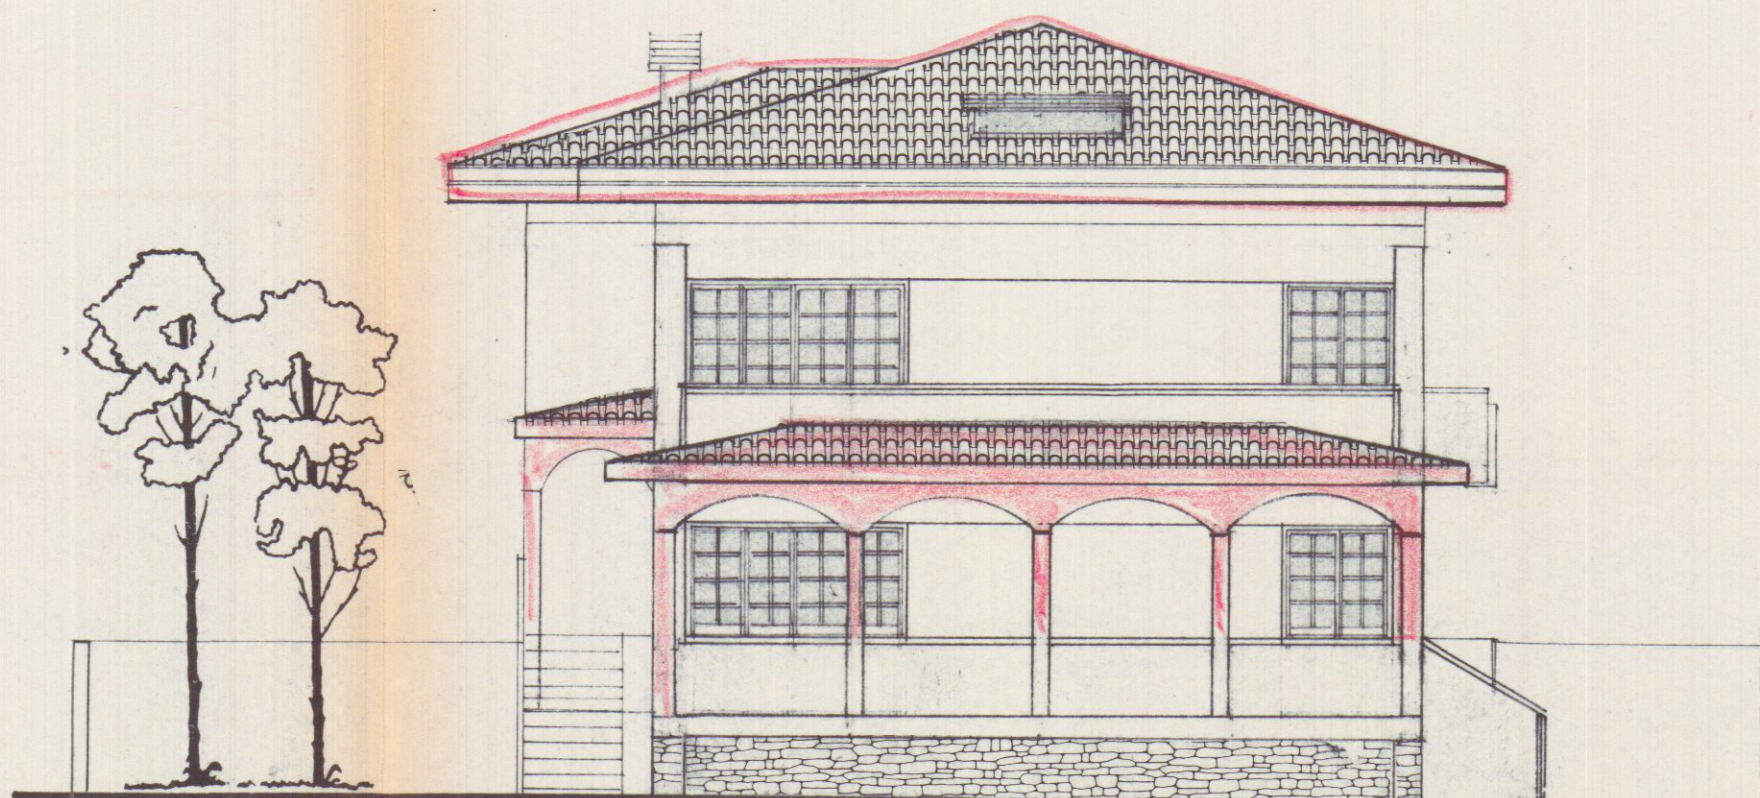

PROSPETTO EST

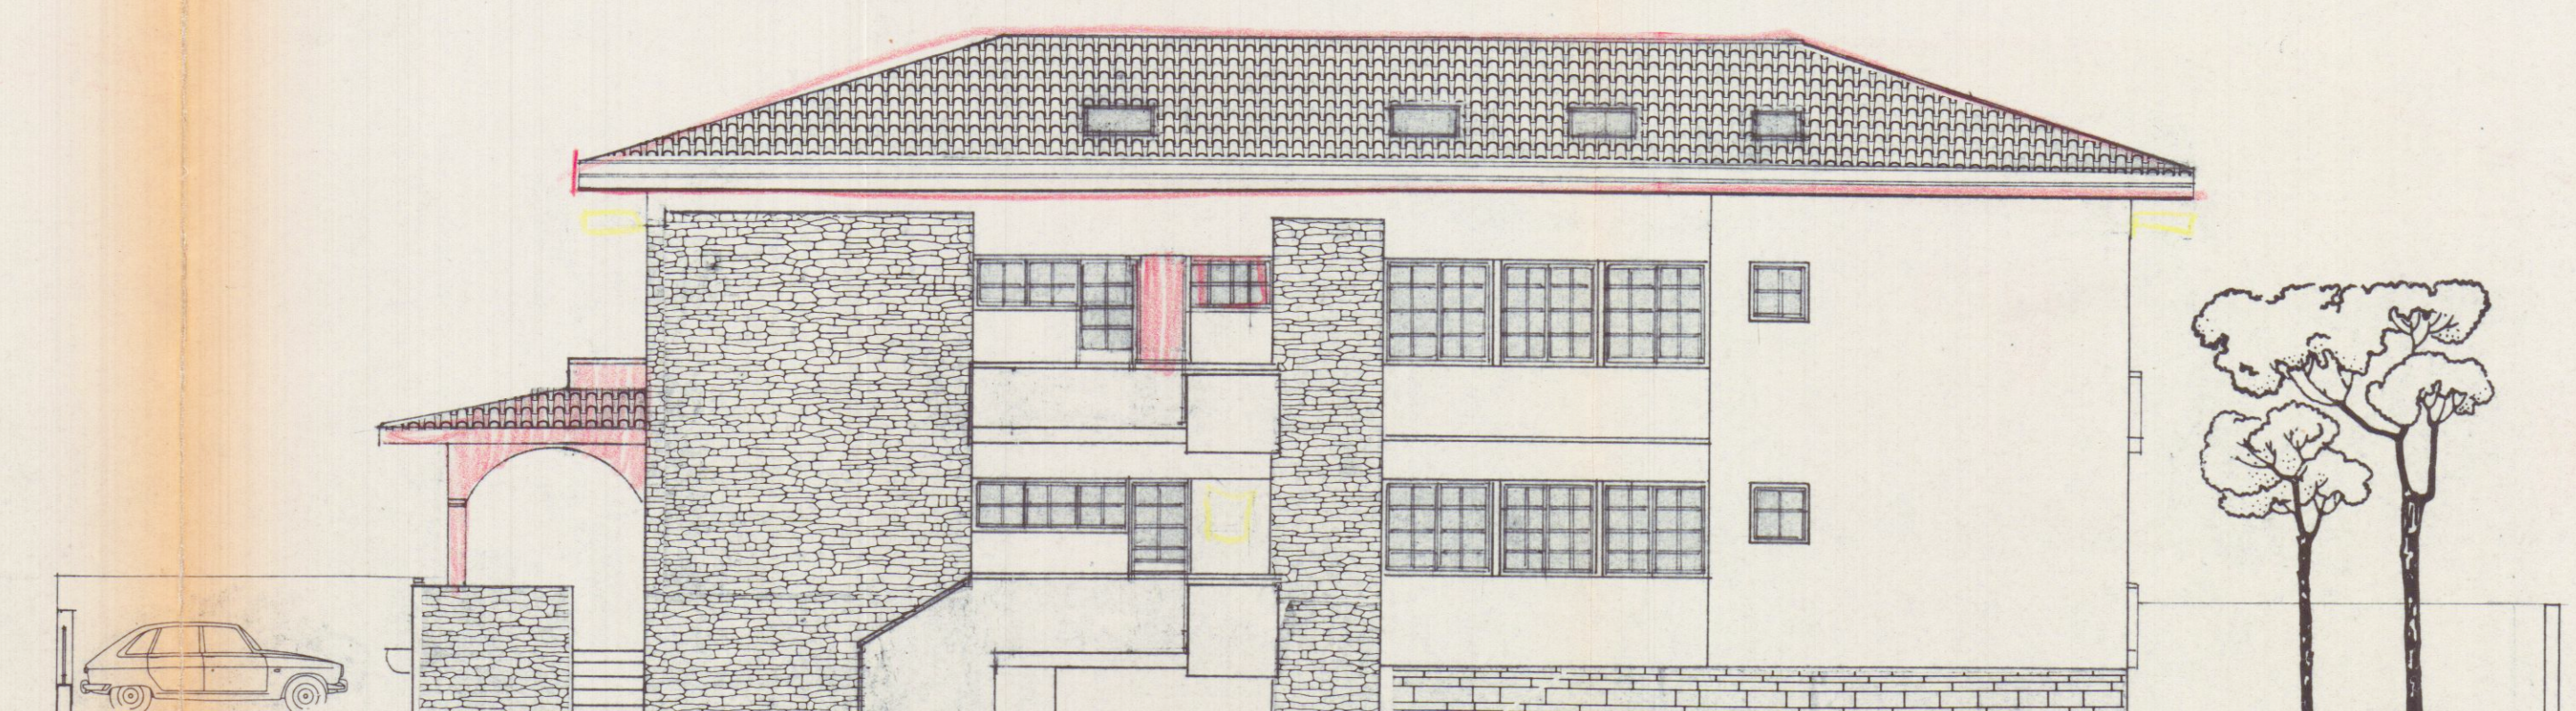

PROSPETTO SUD